




BICICLETÁRIO
VISTA SUPERIOR
ESCALA 1:25

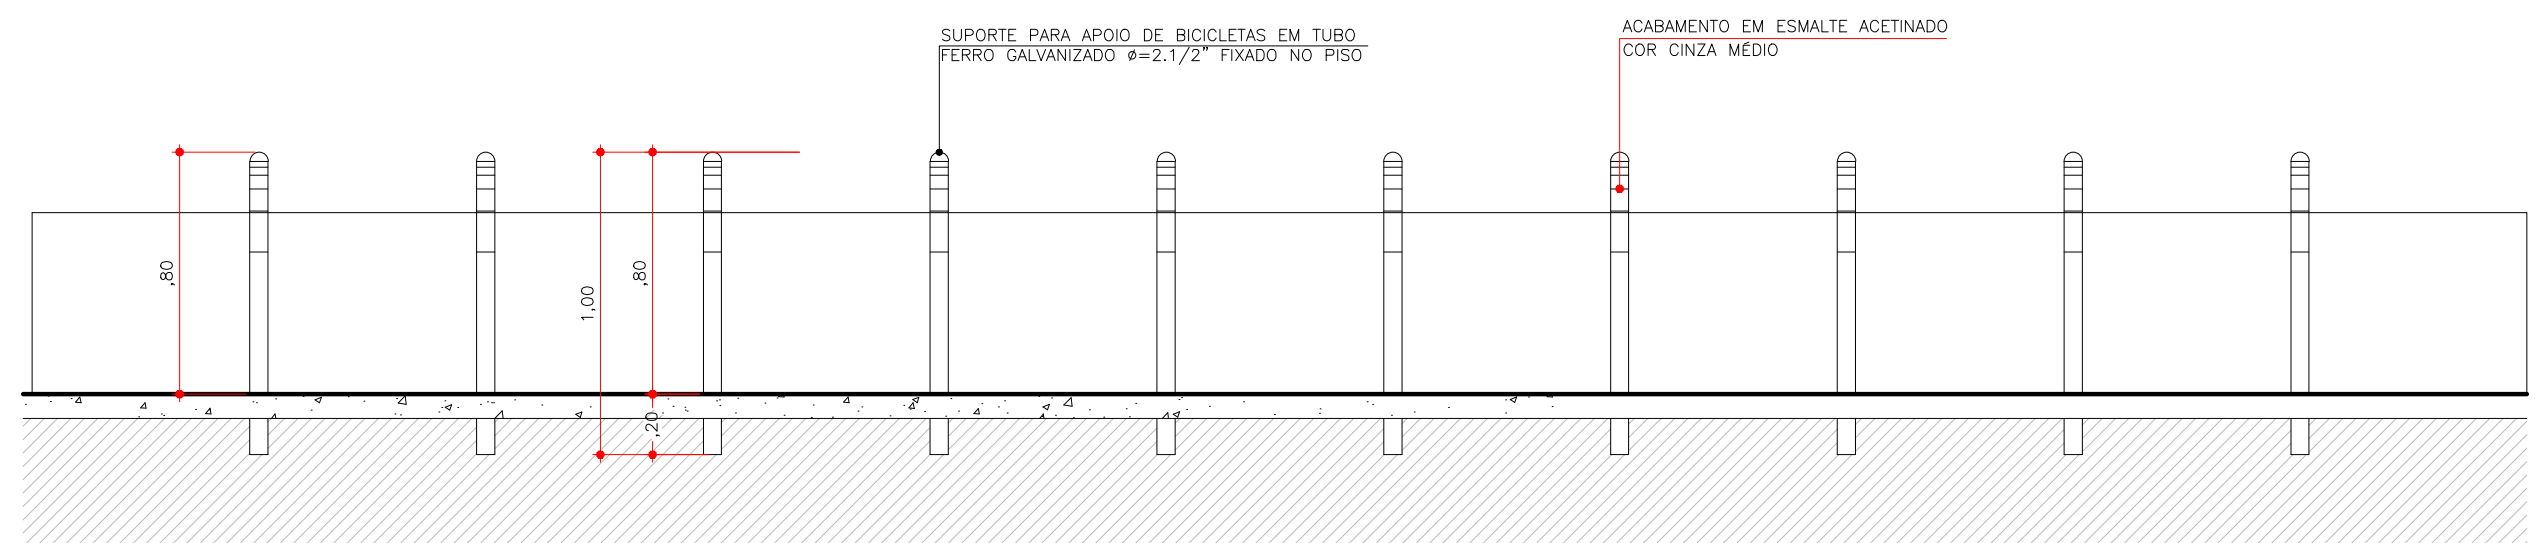


BICICLETÁRIO
VISTA 01
ESCALA 1:25

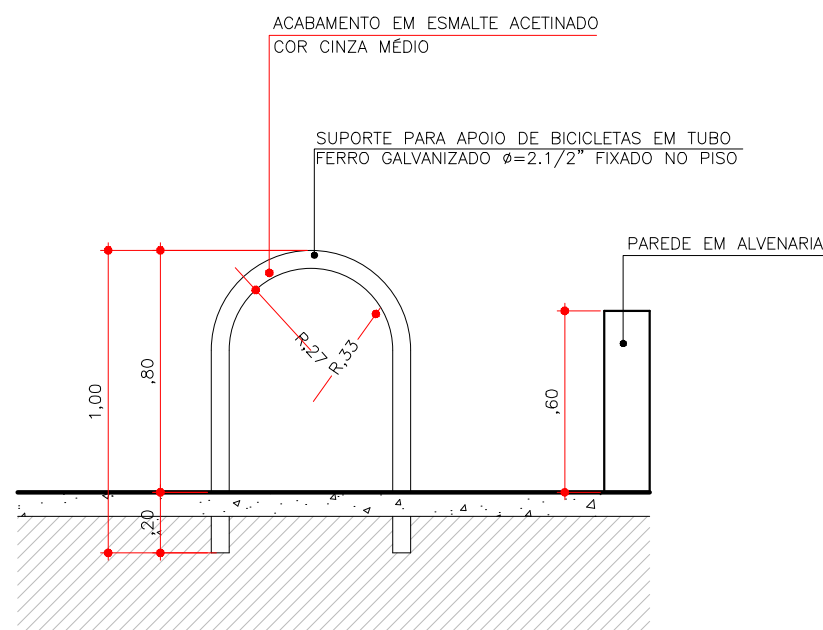


BICICLETÁRIO
VISTA 02
ESCALA 1:25

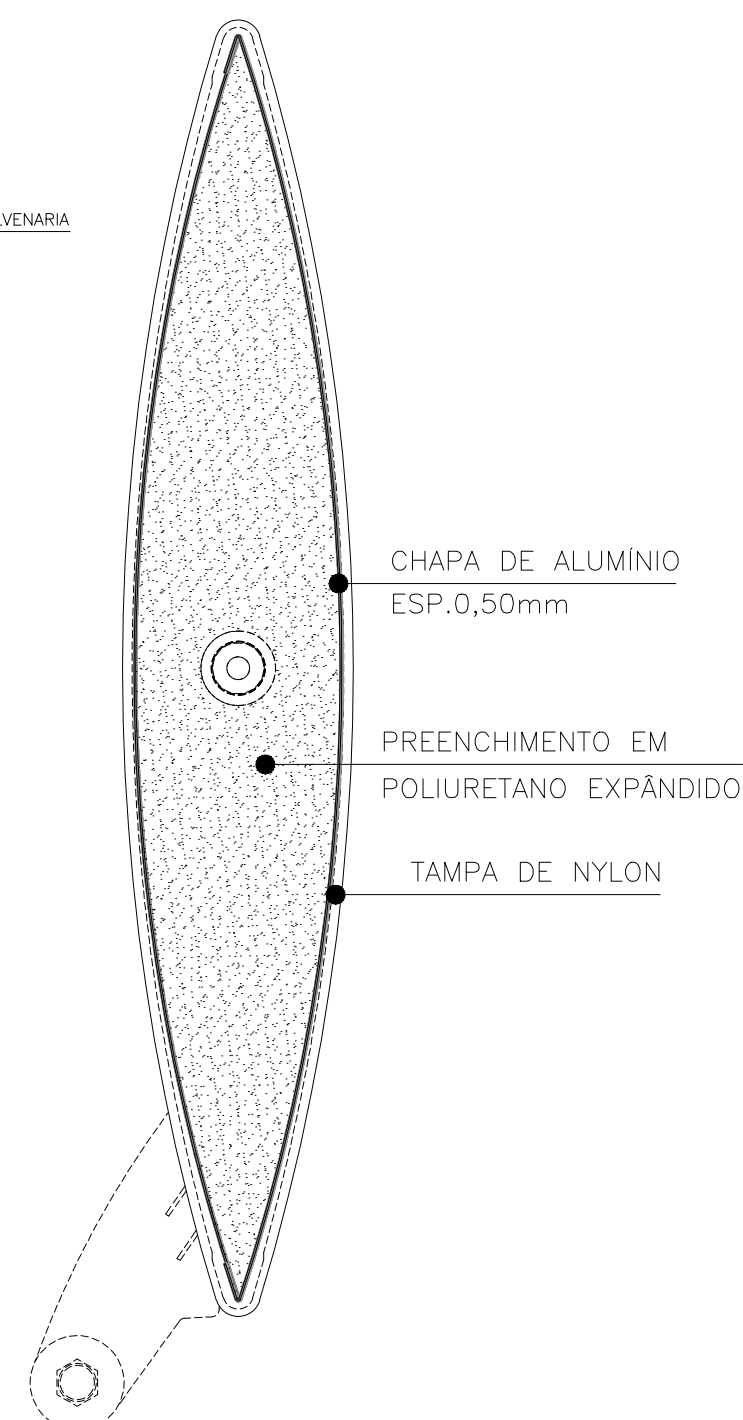


DETALHE DA ASA BRISE
ESCALA 1:2

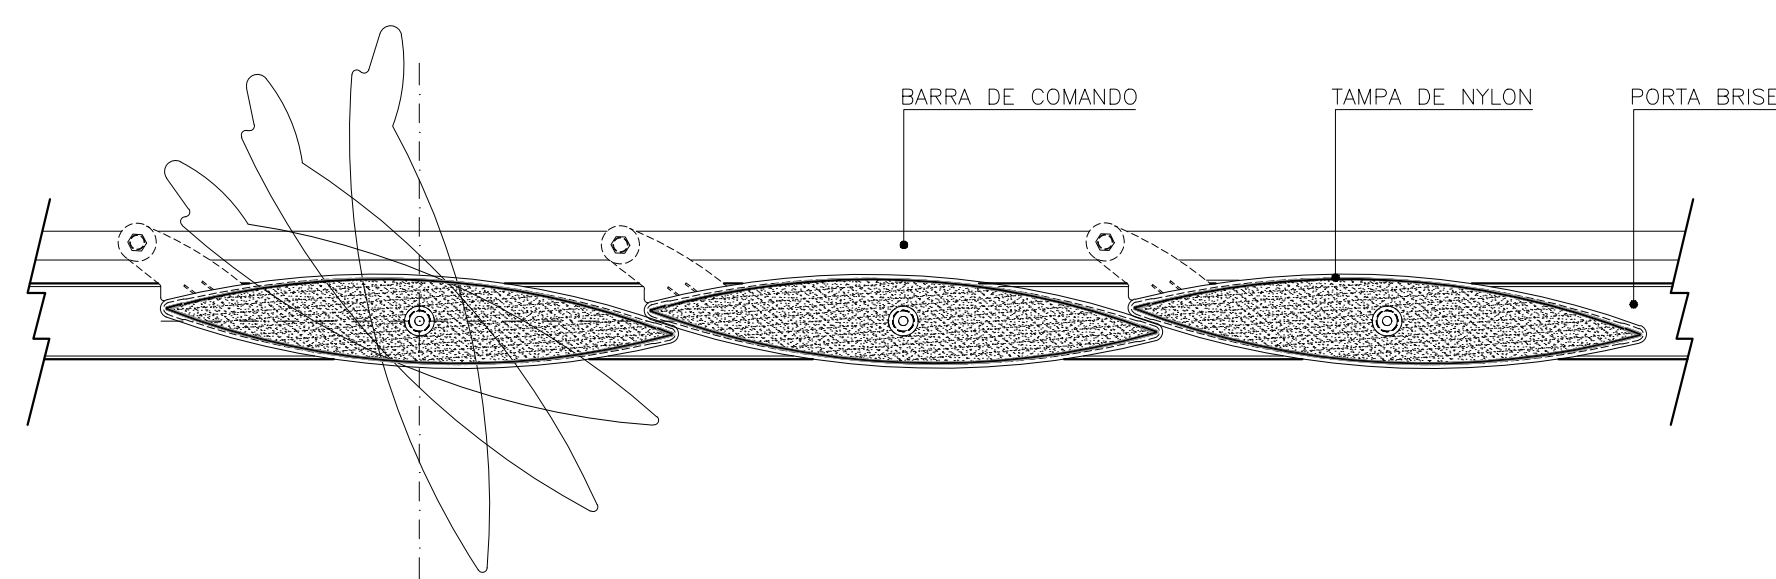


DETALHE BRISE
ESCALA 1:5

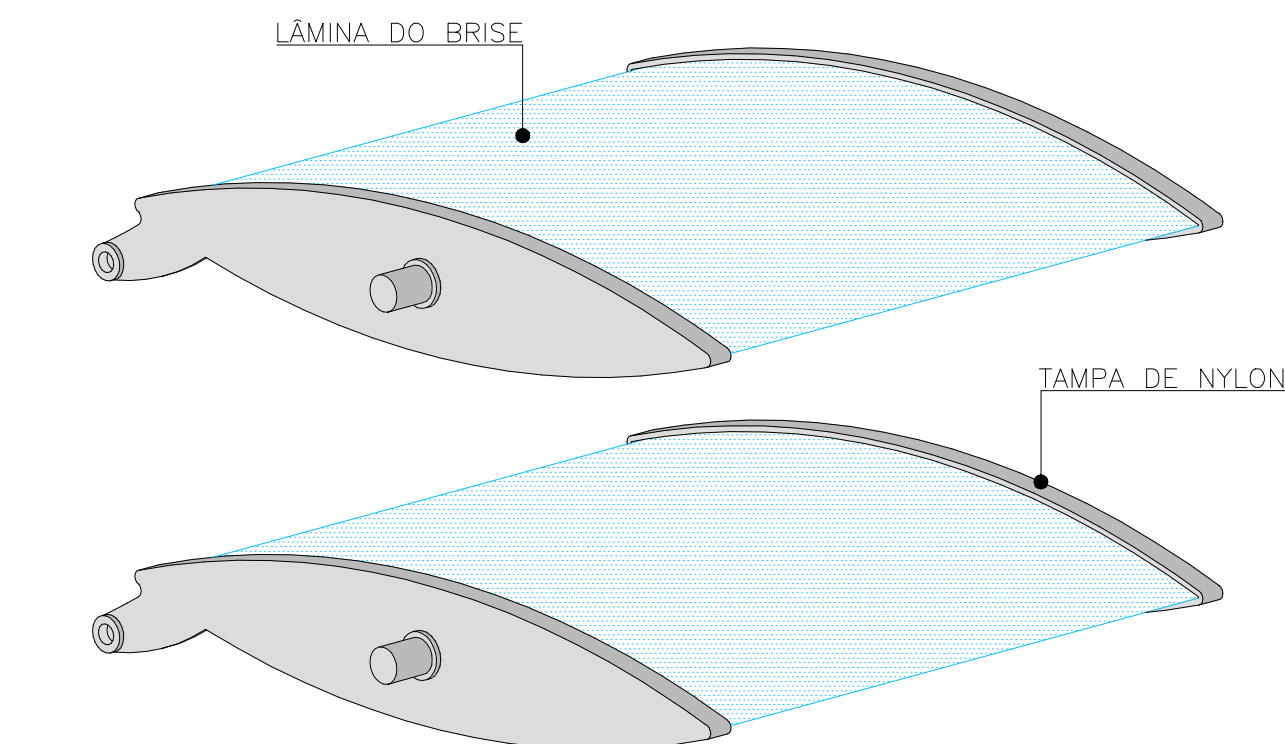


PERSPECTIVA ILUSTRATIVA
SEM ESCALA

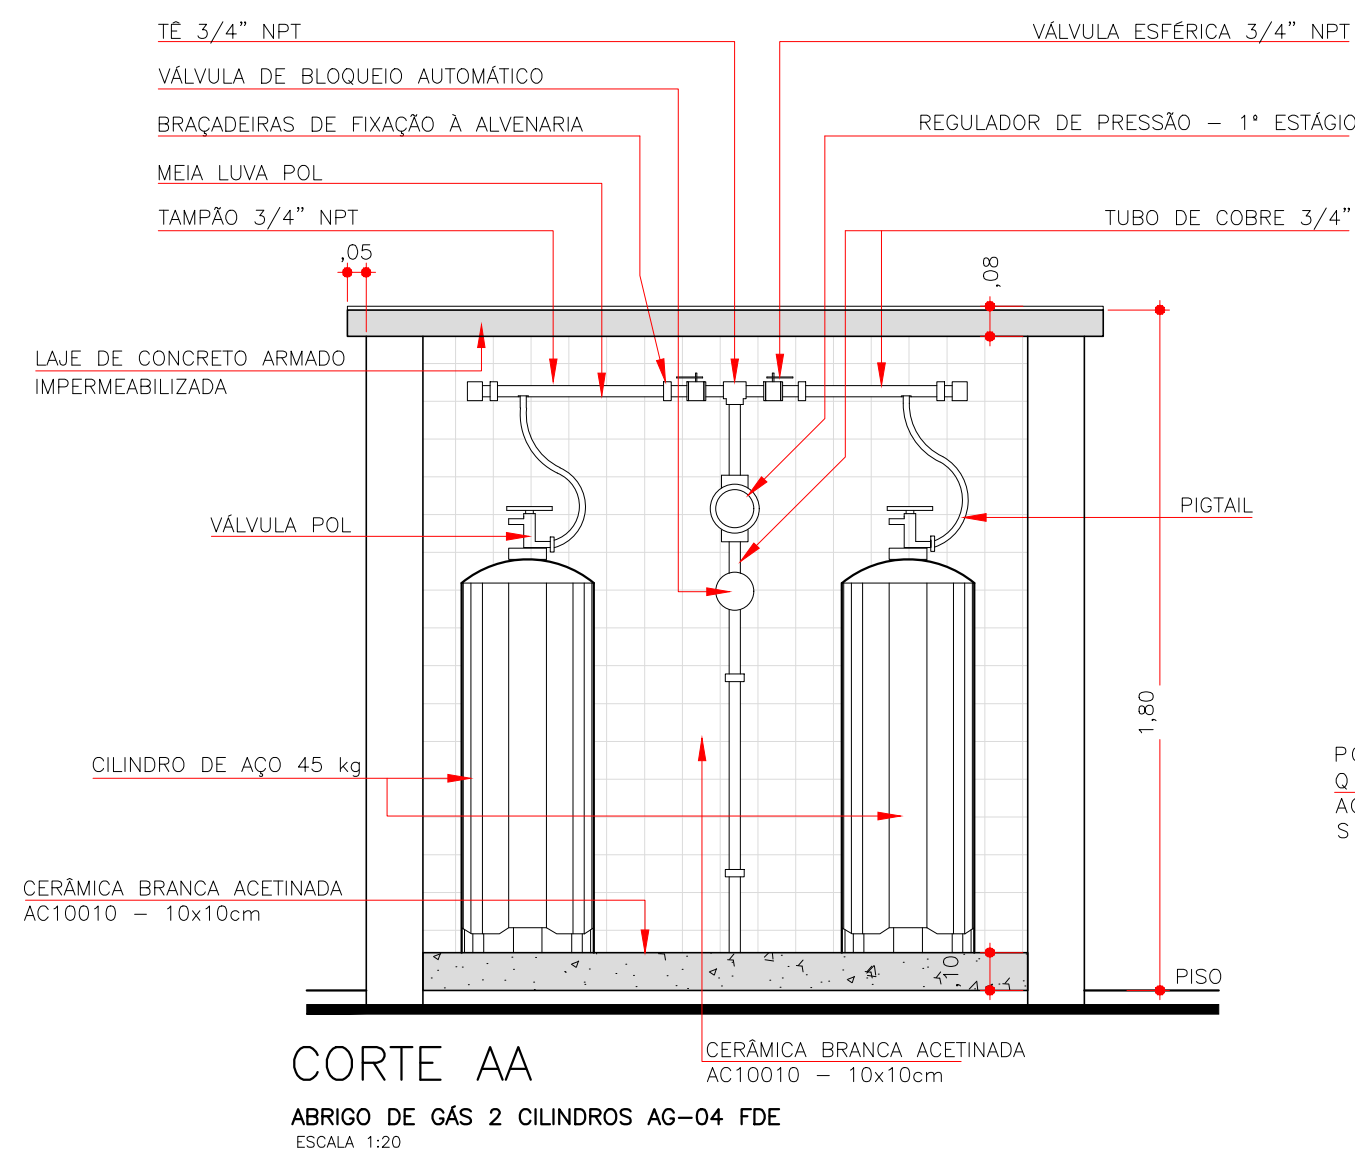


CORTE AA
ABRIGO DE GÁS 2 CILINDROS AG-04 FDE
ESCALA 1:20

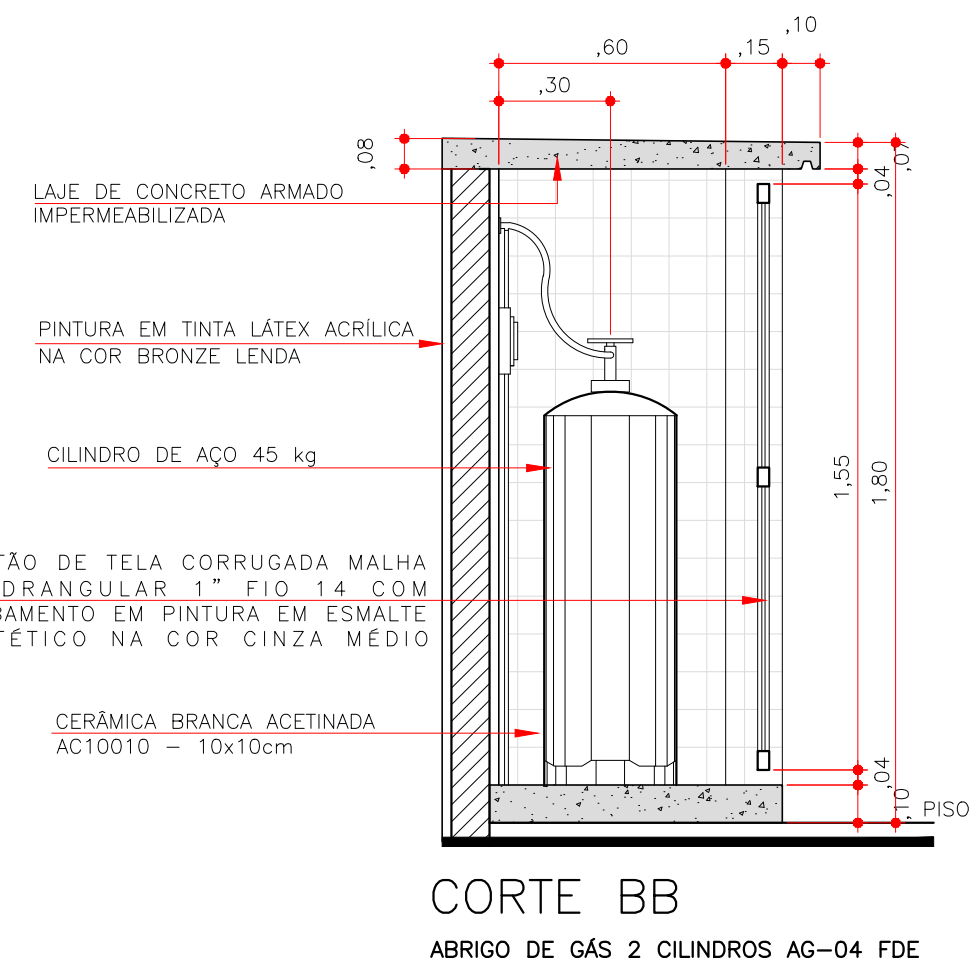


CORTE BB
ABRIGO DE GÁS 2 CILINDROS AG-04 FDE
ESCALA 1:20

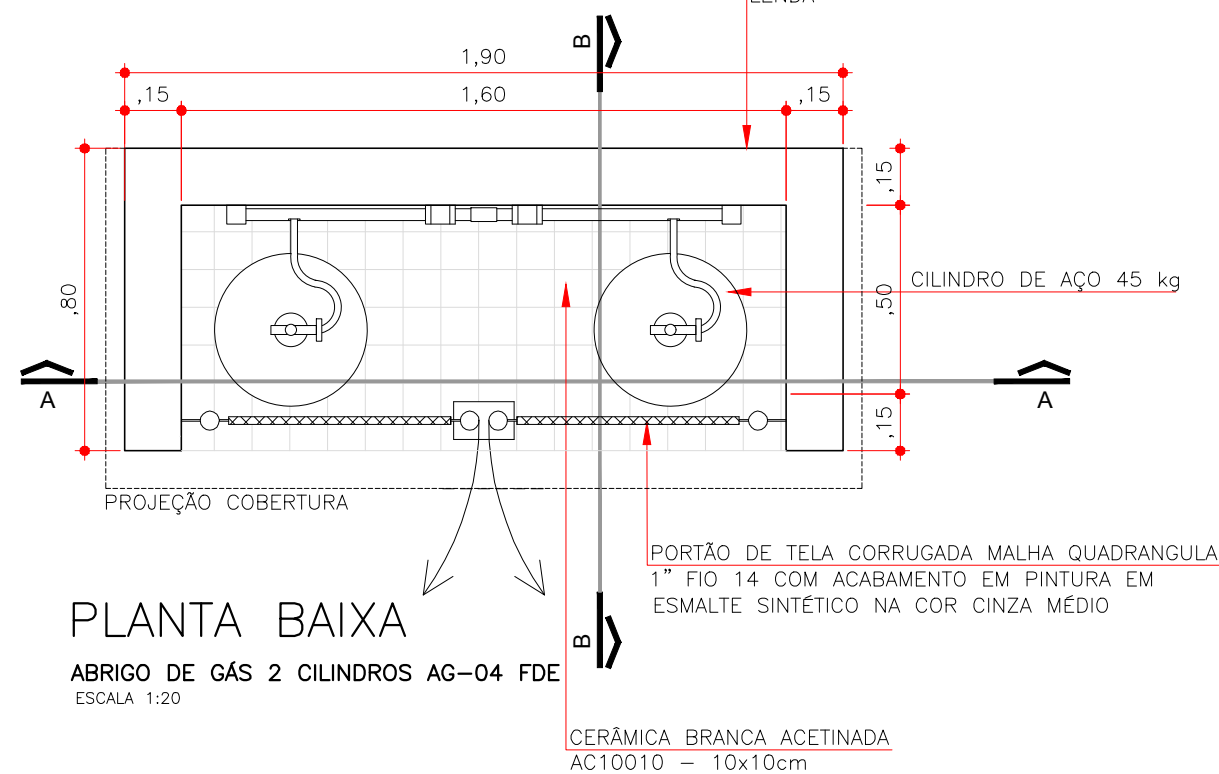





PLANTA BAIXA
ABRIGO DE GÁS 2 CILINDROS AG-04 FDE
ESCALA 1:20

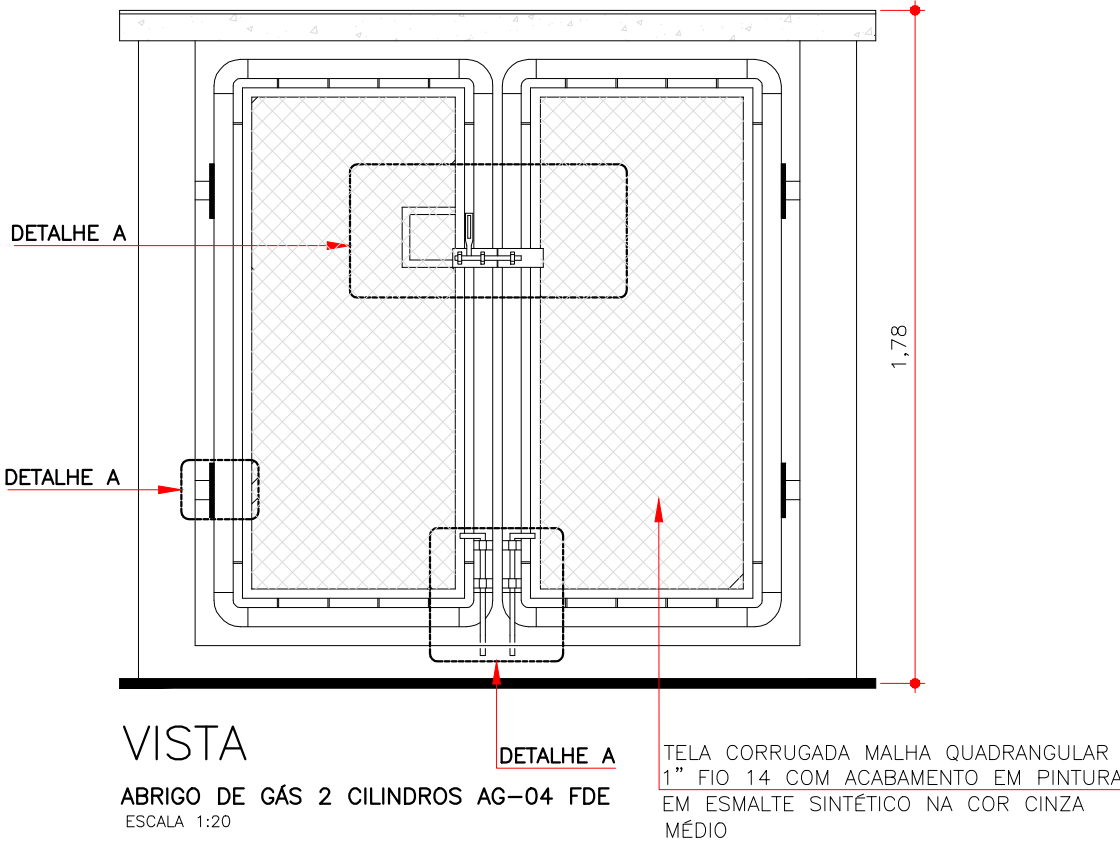


VISTA
ABRIGO DE GÁS 2 CILINDROS AG-04 FDE
ESCALA 1:20

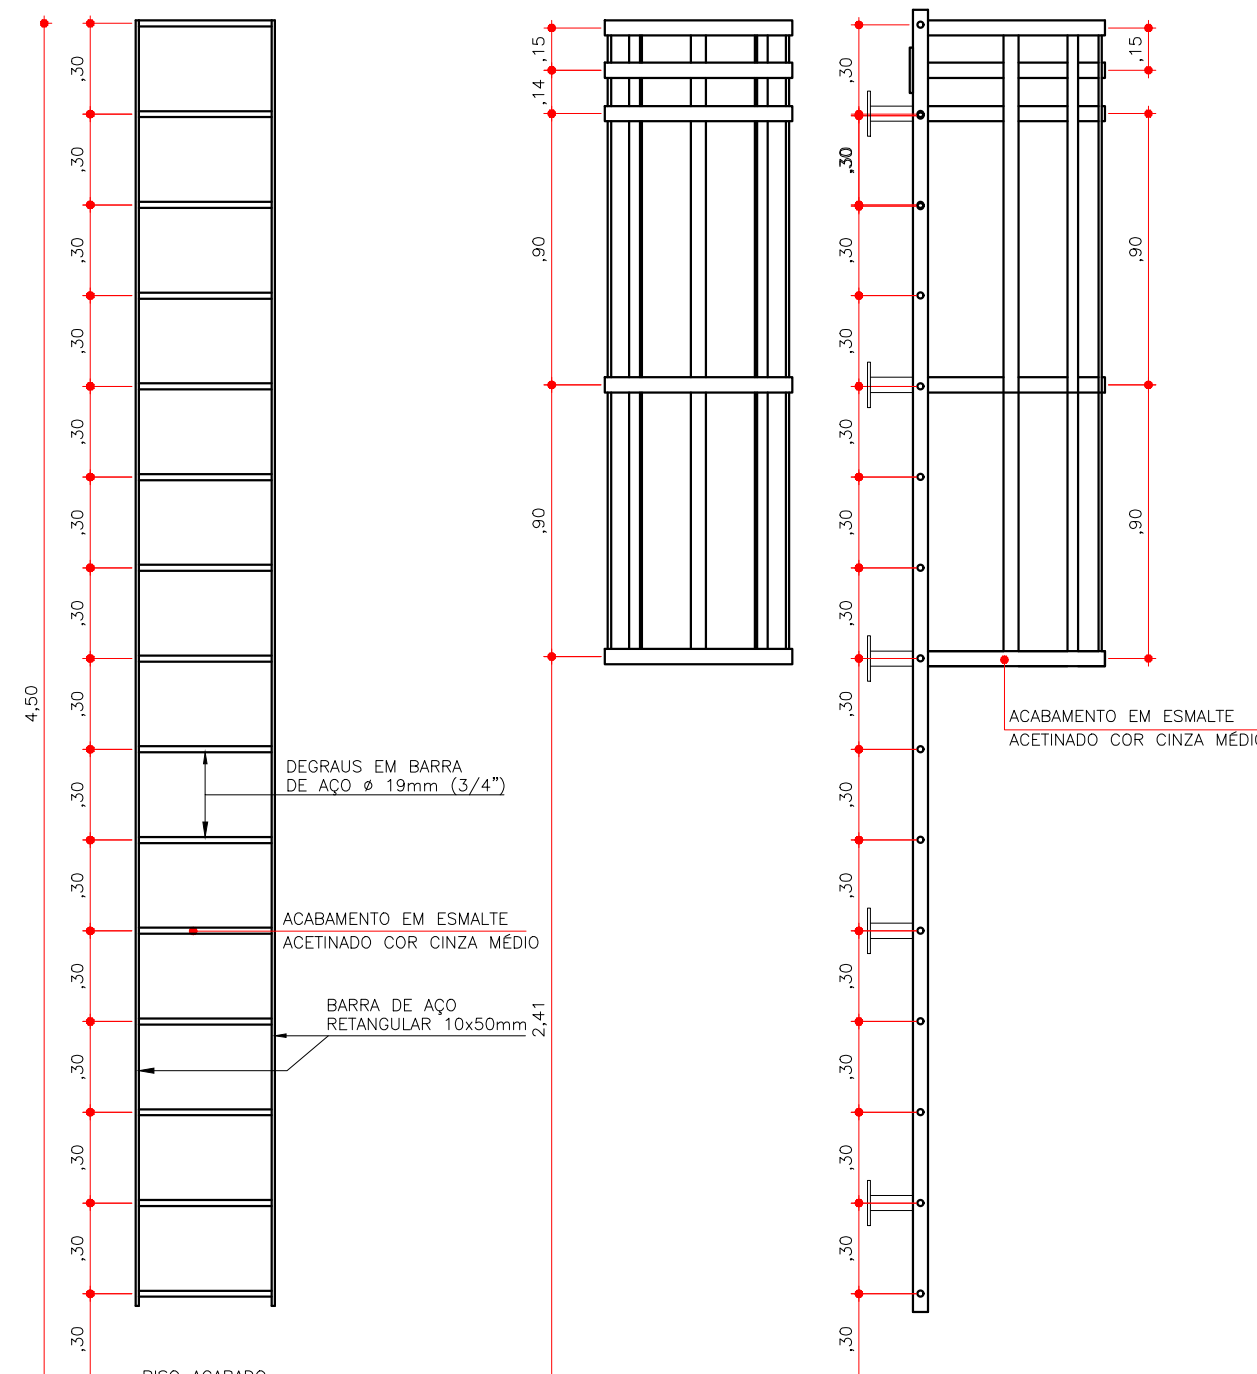


ESCALA MARINHEIRO (x1)
ELEVÇÕES
ESCALA 1:25

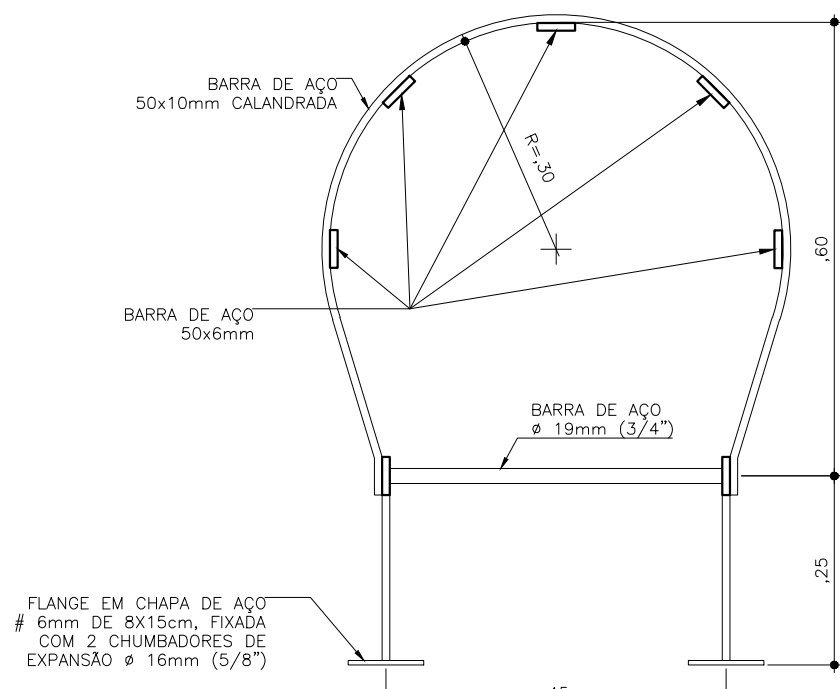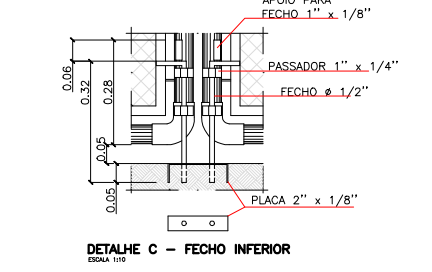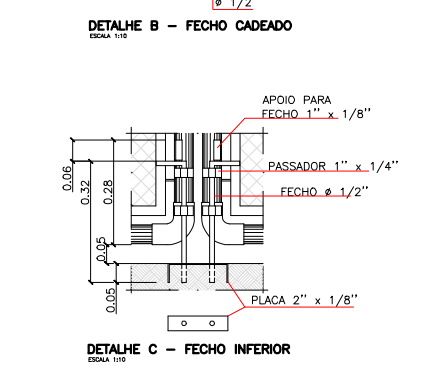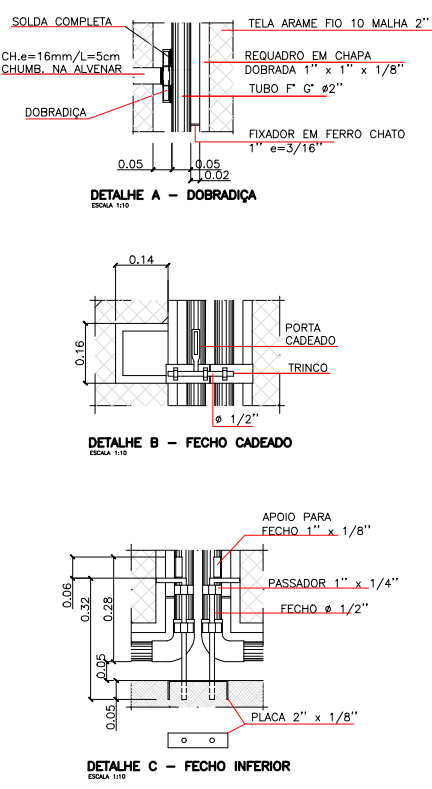

ESCALA MARINHEIRO
PLANTA
ESCALA 1:10

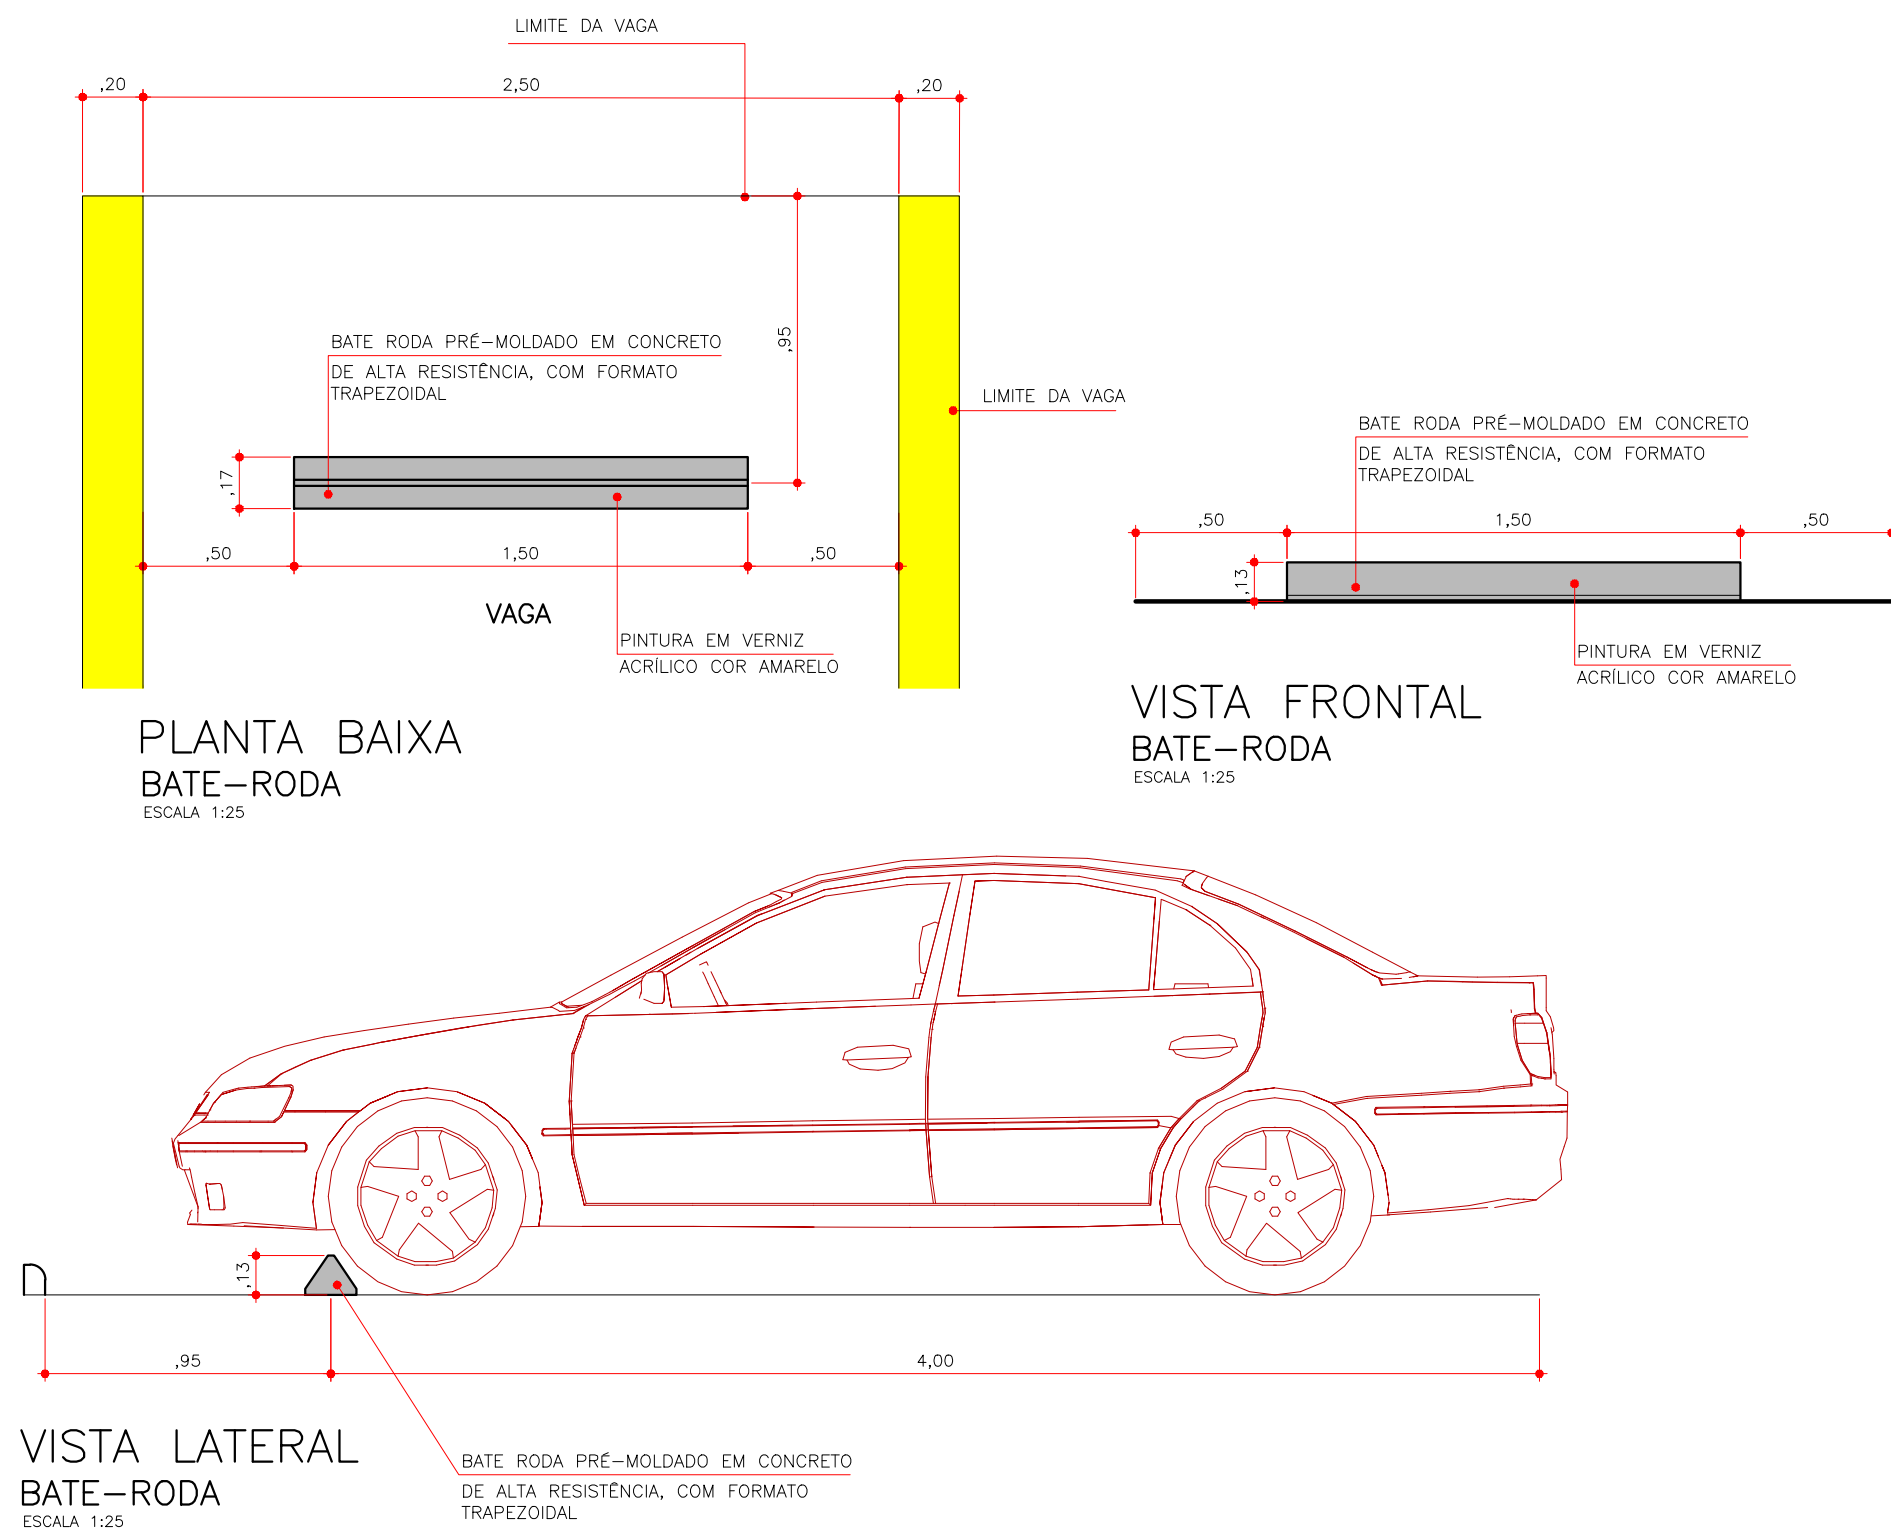

PLANTA BAIXA
BATE-RODA
ESCALA 1:25

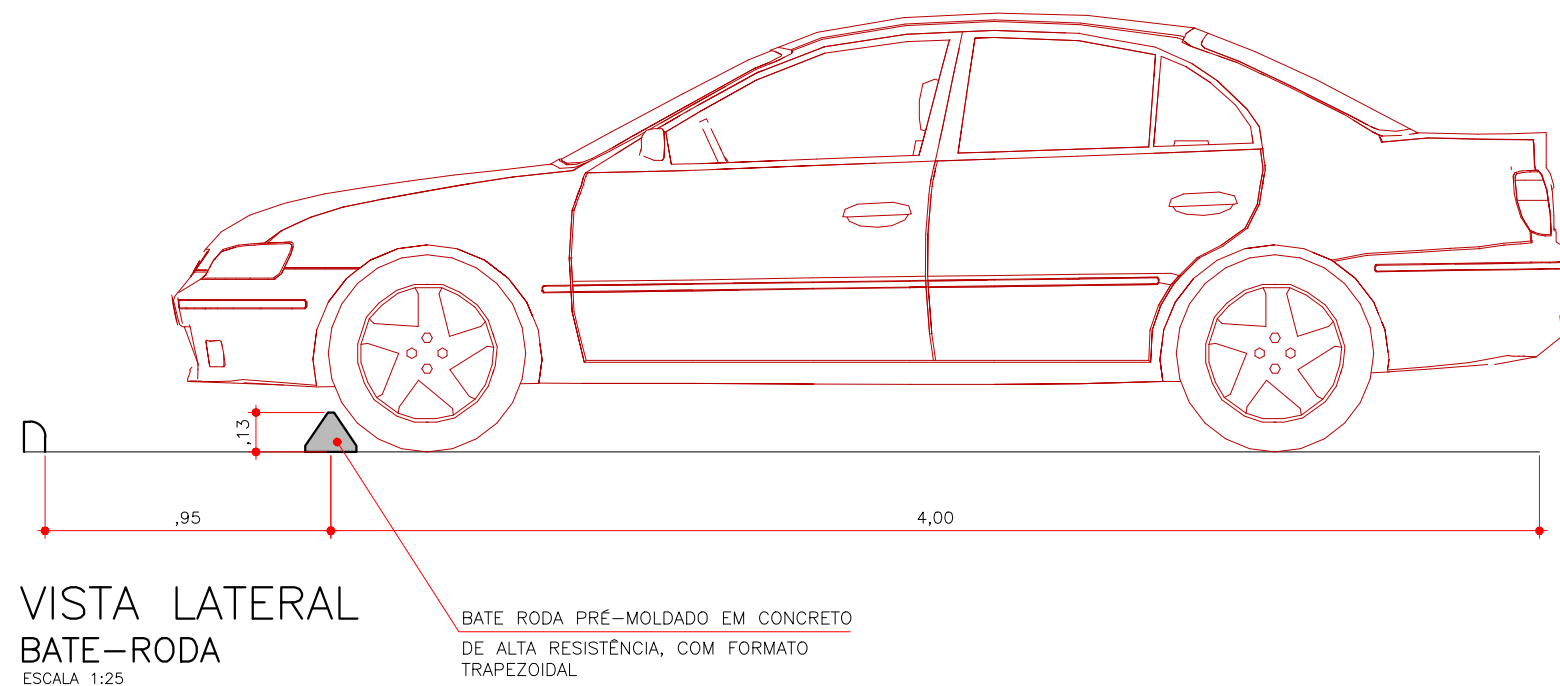

VISTA LATERAL
BATE-RODA
ESCALA 1:25

VISTA FRONTAL
BATE-RODA
ESCALA 1:25

PRINCIPAIS NORMAS TÉCNICAS UTILIZADAS				PROJETO DE ARQUITETURA			
NORMA TÉCNICA	APLICAÇÃO			OBRA:			
NBR 6492 / 1994	Representação de Projetos de Arquitetura			CONSTRUÇÃO DO NOVO PRÉDIO DA SAÚDE DE TARUMÁ (COMPLEXO SAÚDE)			
NBR 13532 / 1995	Elaboração de Projetos de Edificações Arquitetura			LOCAL:			
NBR 9050 / 2015	Acessibilidade			AVENIDA PAU BRASIL S/Nº - TARUMÁ - SP			
				PROPRIETÁRIO:			
				PREFEITURA MUNICIPAL DE TARUMÁ			
				ASSUNTO:			
				DETALHES DIVERSOS			
				RESPONSÁVEL TÉCNICO:			
				THAIS HERNANDES DO N. DIAS			
				ARQUITETA E URBANISTA - CAU A/20030-1			
				FOLHA:			
				ARQ22			
				ARQ01 & ARQ22			