




PLANTA BAIXA TÉRREO
ESCALA: 1/200

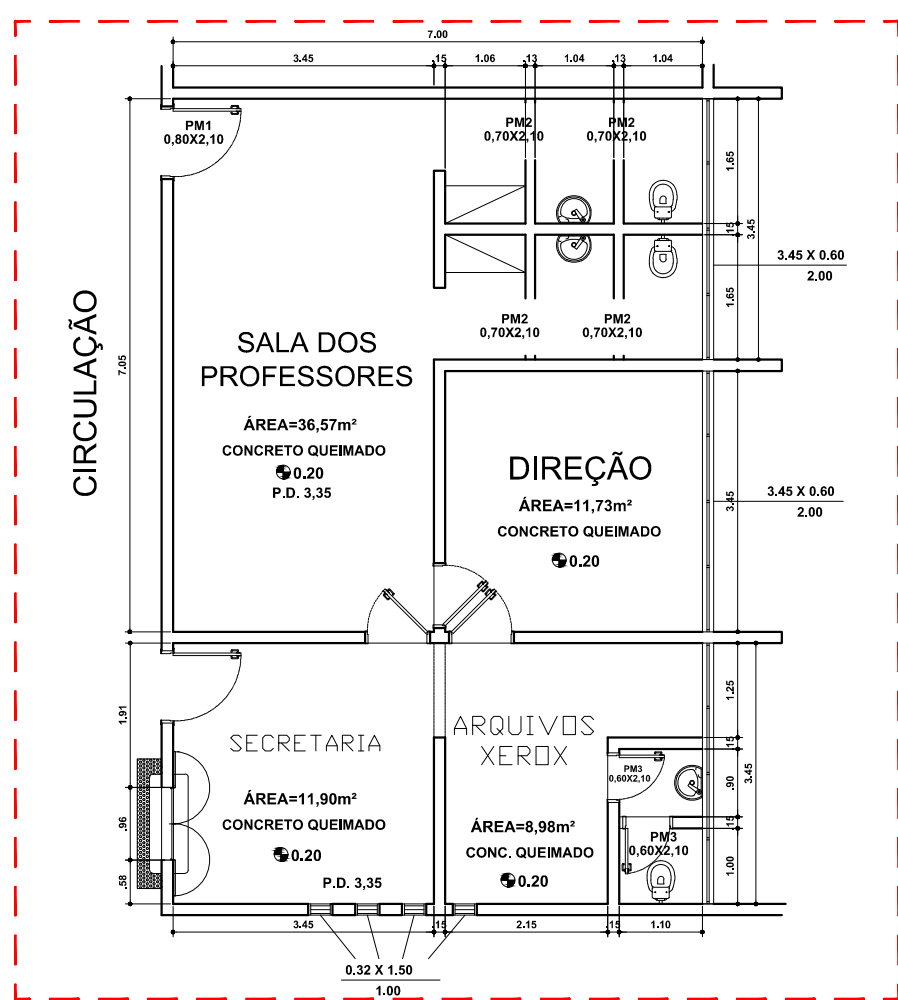


PLANTA BAIXA - DET. 01
ESCALA: 1/100

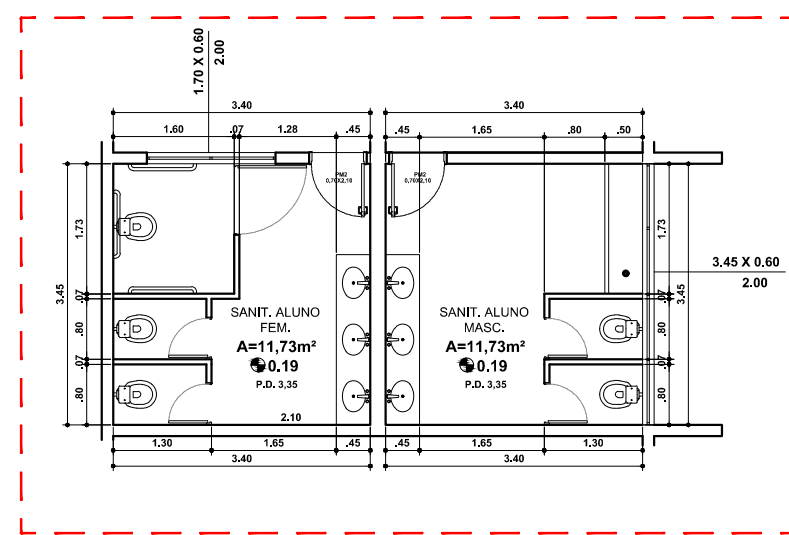

PLANTA BAIXA - DET. 02
ESCALA: 1/100

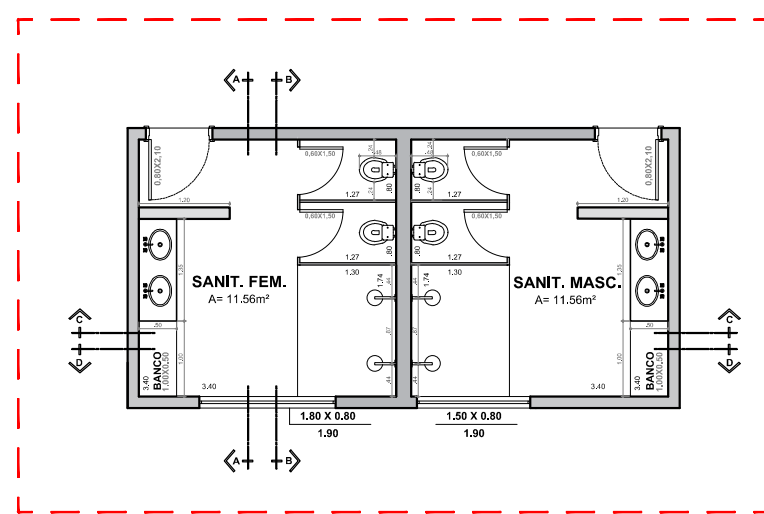


PLANTA BAIXA - DET. 03
ESCALA: 1/100

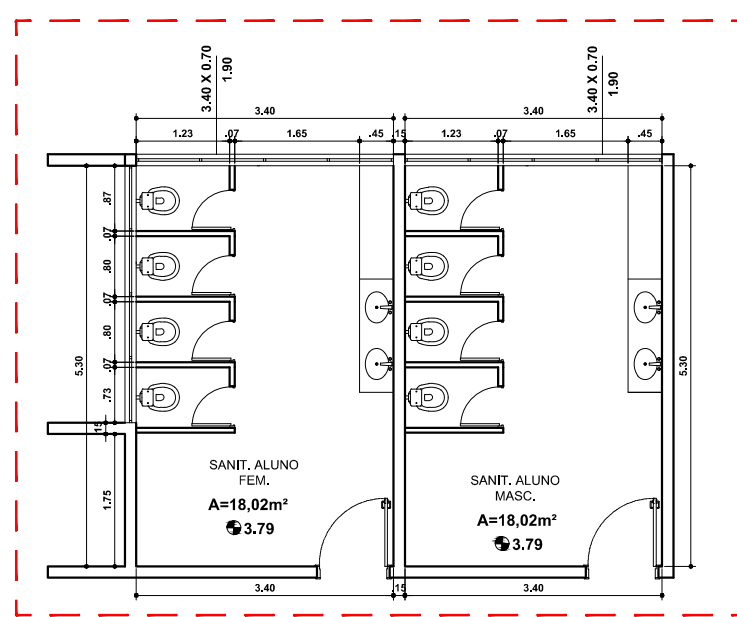


PLANTA BAIXA - DET. 04
ESCALA: 1/100


ÁREAS	
ÁREA DO TERRENO	=4.213,23m²
PERÍMETRO	=260,10m
ÁREA CONSTRUÍDA	=2.717,69m²
PERÍMETRO	=482,34m
ÁREA LIVRE	=1.495,54m²
ÁREA CIRCULAÇÃO	=488,19m²

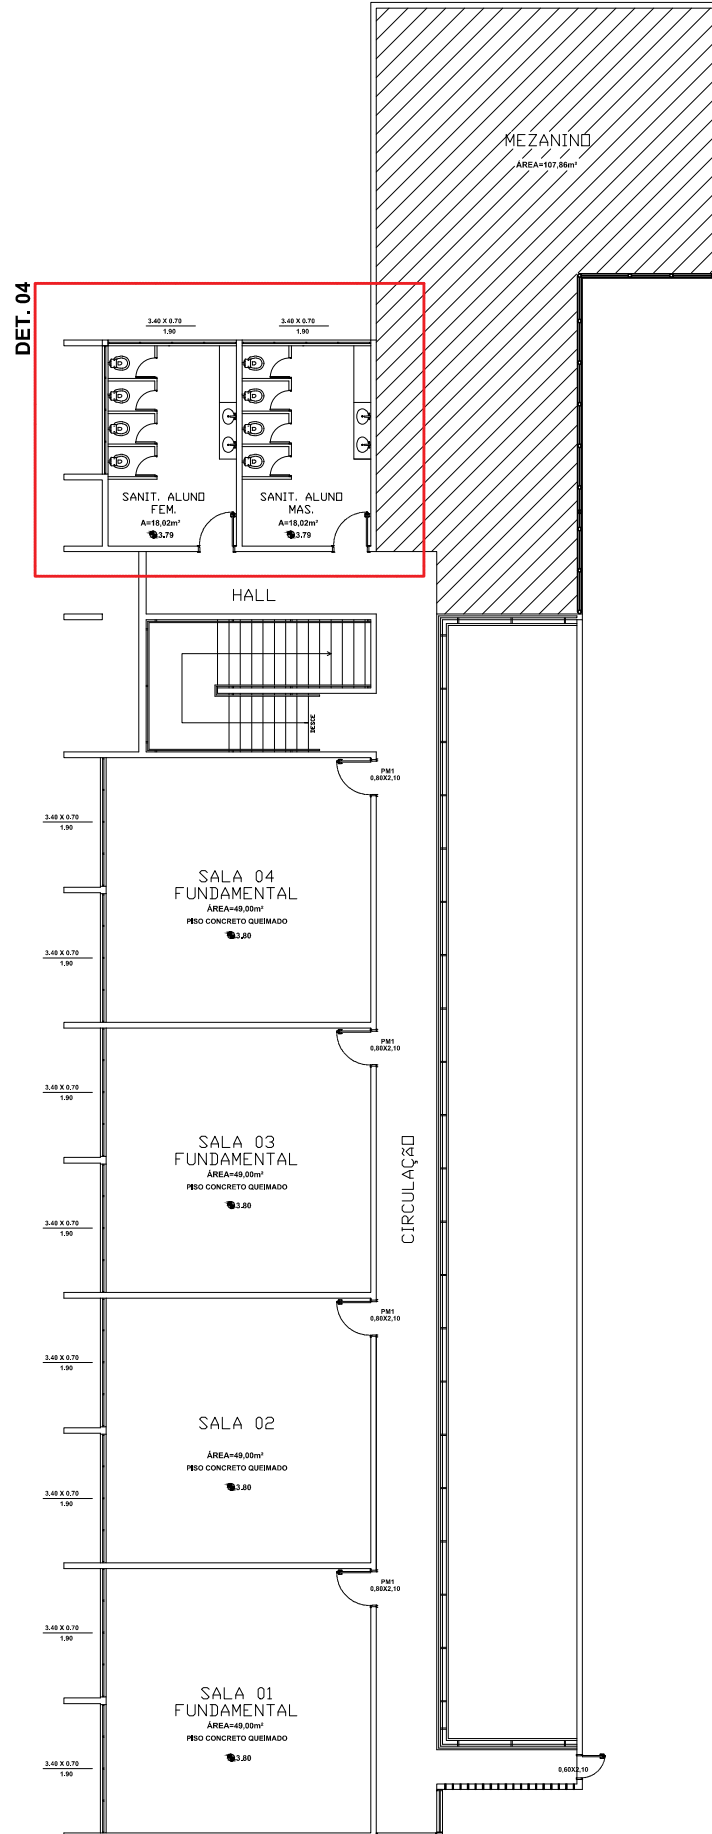


PLANTA BAIXA PAVIMENTO 1
ESCALA: 1/200

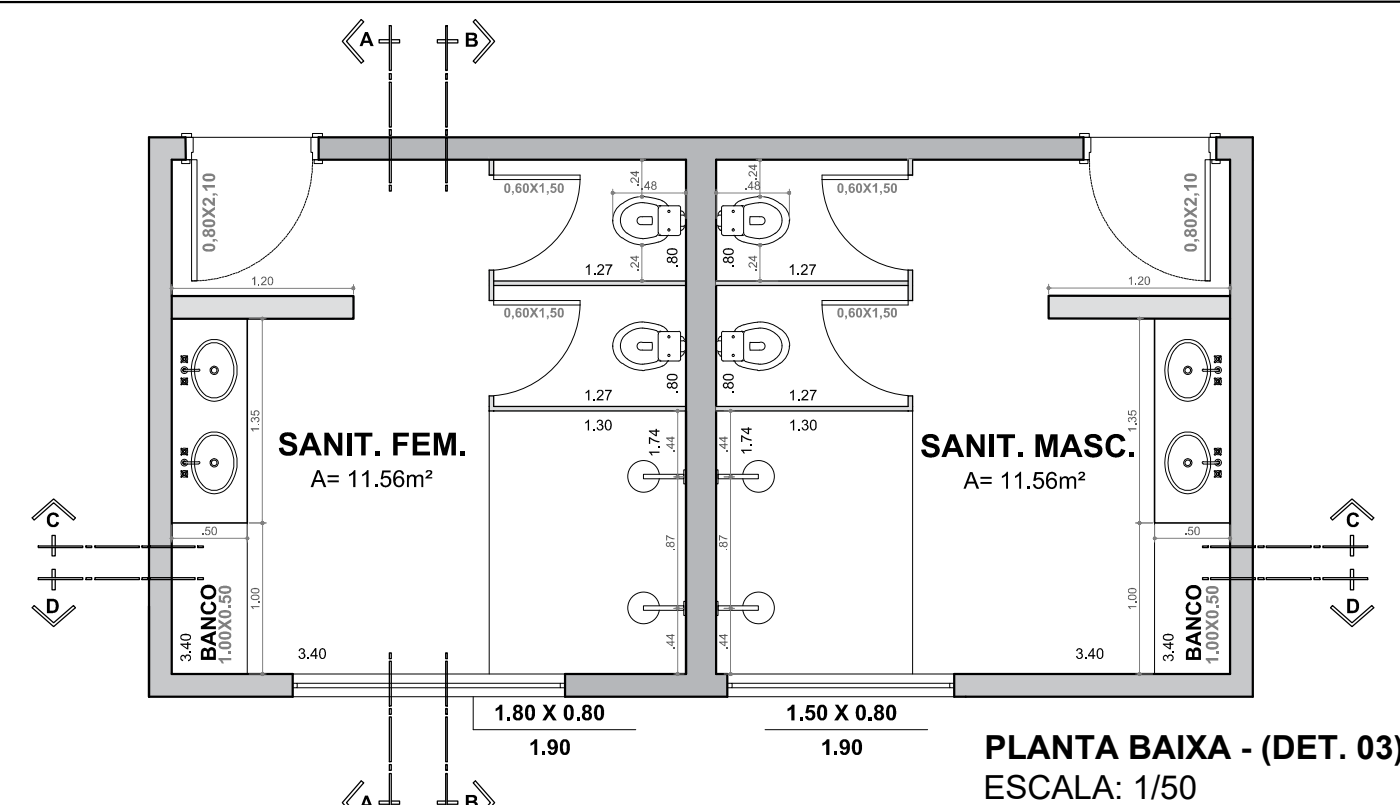


PLANTA BAIXA - (DET. 03)
ESCALA: 1/50

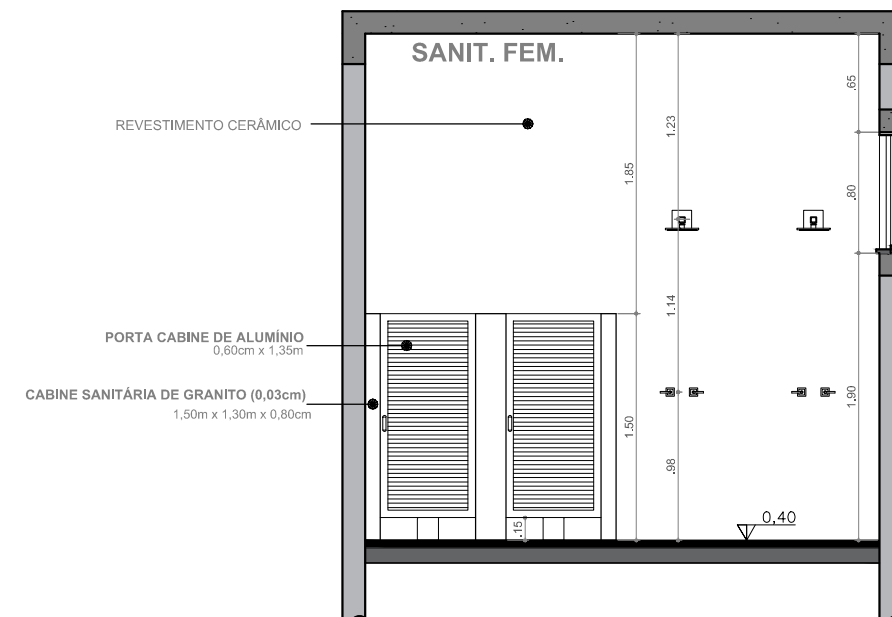


CORTE TRANSVERSAL B-B
ESCALA: 1/50

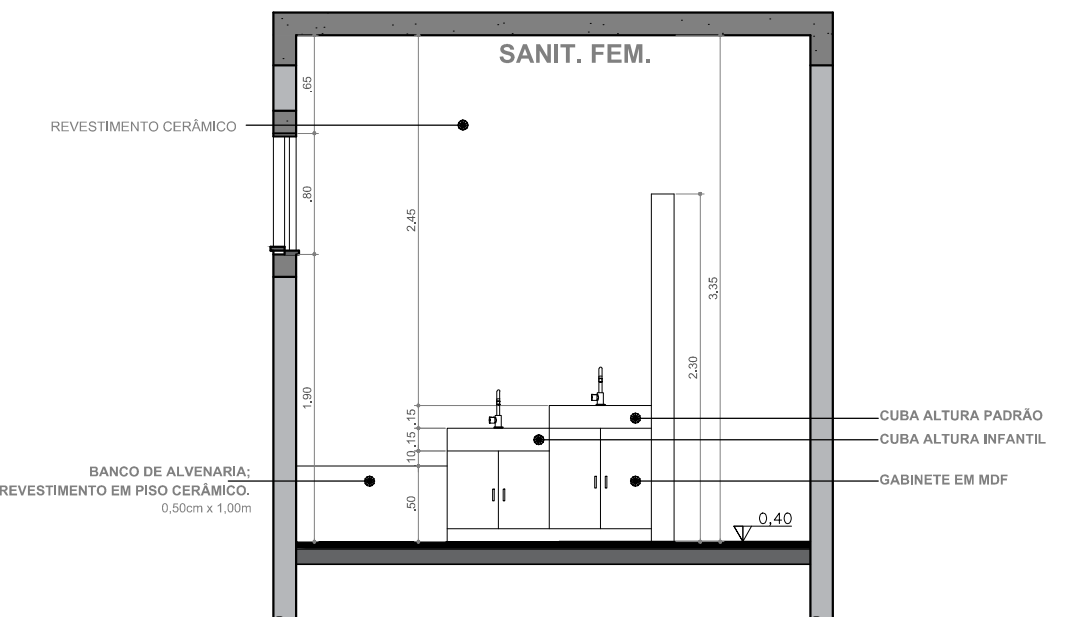


CORTE TRANSVERSAL A-A
ESCALA: 1/50

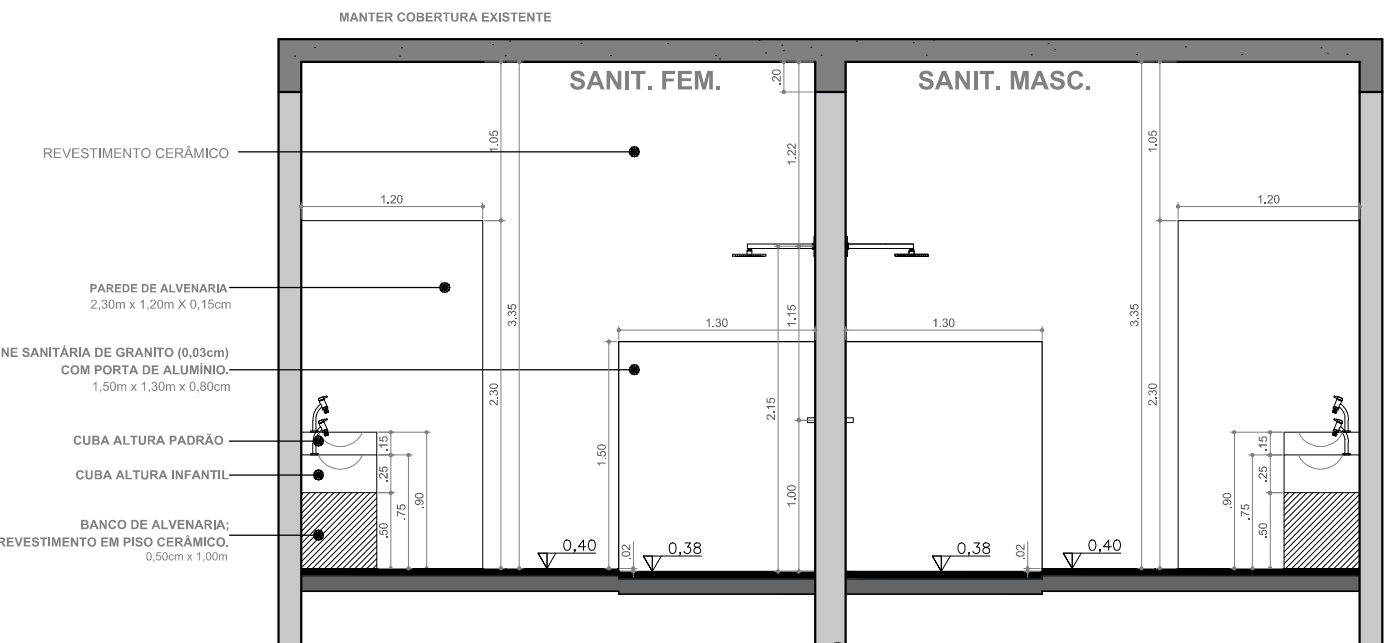


CORTE LONGITUDINAL C-C
ESCALA: 1/50

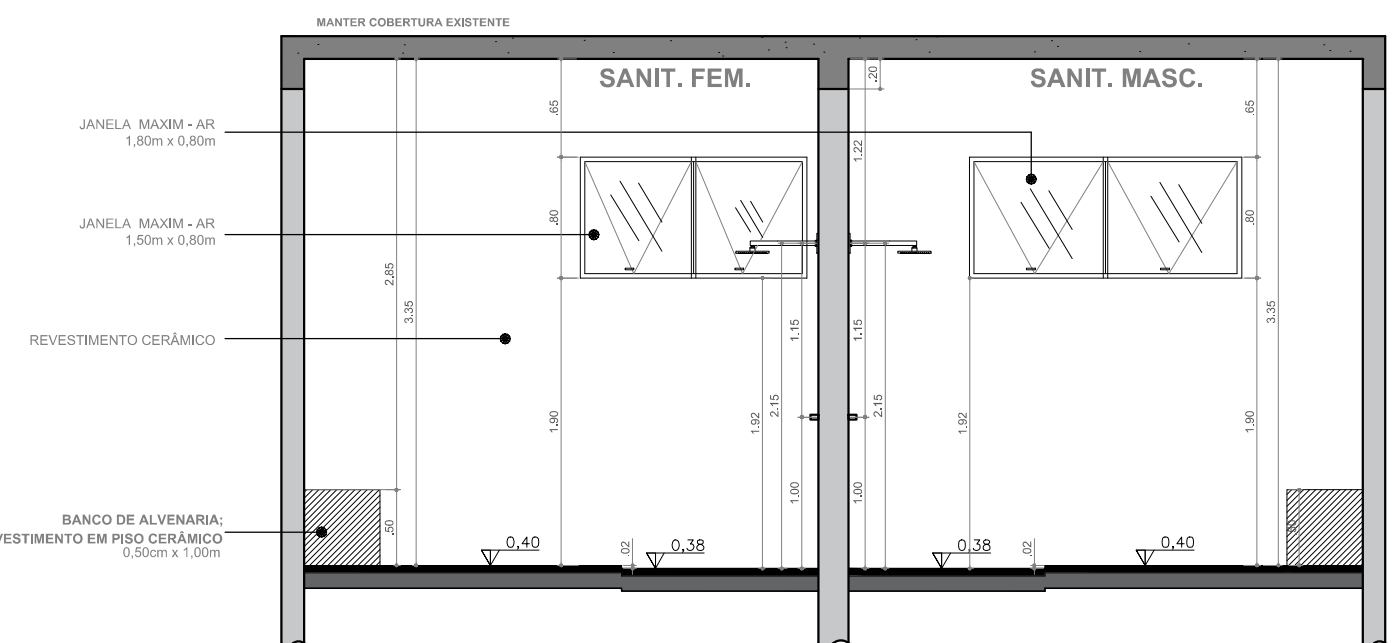


CORTE LONGITUDINAL D-D
ESCALA: 1/50

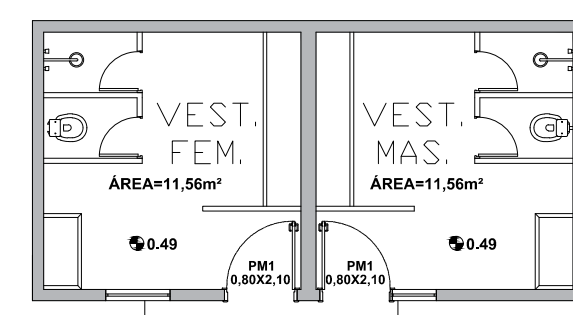

PLANTA BAIXA ATUAL - DET. 03
ESCALA: 1/100

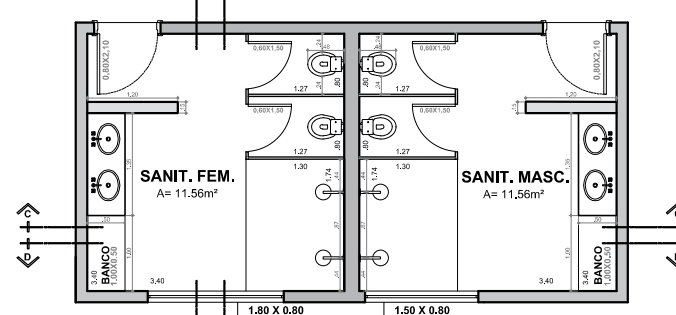

PLANTA BAIXA - PROJETO - DET. 03
ESCALA: 1/100

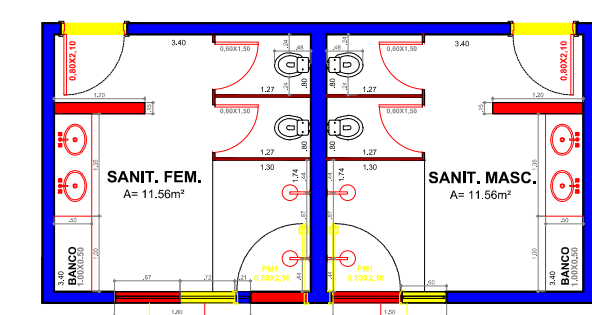

PLANTA BAIXA REFORMA - DET. 03
ESCALA: 1/100

MANTER
CONSTRUIR
DEMOLIR

PROJETO DE REFORMA DA SALA DE PROFESSORES/ADMINISTRAÇÃO E BANHEIROS DA ESCOLA MUNICIPAL JOSÉ OZÓRIO

RESPONSÁVEL TÉCNICO:
FABIO CIMONETTI
ENG:
CREA: 0580167010-SP

RESPONSÁVEL TÉCNICO:
ANA LUIZA
ENG:
CREA: 5070563766-SP

DESENHADO POR:
CARLOS MARIANO

DATA:
16/11/2020

ESCALA:
INDICADA



- NORTE -



CIDADE DE
TARUMÃ
TEMPO DE UM NOVO TEMPO

PREFEITURA MUNICIPAL DE TARUMÃ
Rua Aroeira, nº. 482, Vila das Árvores
Tarumã - SP | CEP: 19820-000
CNPJ: 64.614.449/0001-22
Fone/Fax: (18) 3373-4500
Site: www.taruma.sp.gov.br
e-mail: gabinete@taruma.sp.gov.br