



PLANTA BAIXA ESCALA 1:100

TABELA DE ESQUADRIAS					
ESQUADRIA	LARGURA	ALTURA	PEITORIL	TIPO	MATERIAL
E1	1,50	1,00	1,10	CORRER	VIDRO
E2	1,00	0,60	1,80	BASCULANTE	VIDRO
E3	2,00	0,80	1,80	BASCULANTE	VIDRO
E4	1,85	1,00	1,00	CORRER	VIDRO
E5	1,50	1,00	1,00	CORRER	VIDRO
E6	1,00	1,00	1,10	CORRER	VIDRO
E7	1,30	1,50	1,20	FIXA	VIDRO
E8	2,60	1,50	1,20	CORRER	VIDRO
P1	0,90	2,10	0,00	ABRIR C/ BARRA	MADERA
P2	0,70	1,80	0,20	ABRIR	MÉTALICA
P3	0,80	2,10	0,00	ABRIR	MADERA
P4	0,80	2,10	0,00	ABRIR	VIDRO
P5	2,00	2,10	0,00	CORRER	MÉTALICA/VIDRO
P6	1,10	2,10	0,00	CORRER	MÉTALICA/VIDRO
P7	0,70	2,10	0,00	ABRIR	MADERA


QUADRO DE ILUMINAÇÃO E VENTILAÇÃO					
COMPARTIMENTO	ÁREA		ÁREA PREVISTA NO PROJETO		VENTILAÇÃO
	(M²)	ILUM. (M²)	(M²)	(%)	(M²) (%)
HALL BANHEIRO	9,00	1,13	0,56	1,50	16,67 0,75 8,33
BHO MASC. 01	3,60	0,45	0,23	0,60	16,67 0,30 8,33
BHO FEM. 02	3,60	0,45	11,53	0,60	16,67 0,30 8,33
VESTIÁRIO FEM.	7,58	0,95	11,53	1,60	21,11 0,80 10,55
VESTIÁRIO MASC.	13,01	1,63	11,53	1,60	12,30 0,80 6,15
CONVÊNIO	20,85	2,61	11,53	1,85	8,87 0,93 4,44
JURÍDICO	10,56	1,32	0,66	1,50	14,20 0,75 7,10
SALA DE DESCANSO	26,88	3,36	1,68	30,93	115,07 15,47 57,53
SALA MULTIUSO	64,19	8,02	4,01	14,40	22,43 7,20 11,22
BHO 03	2,40	0,30	0,15	0,60	25,00 0,30 12,50
BHO 04	2,40	0,30	0,15	0,60	25,00 0,30 12,50

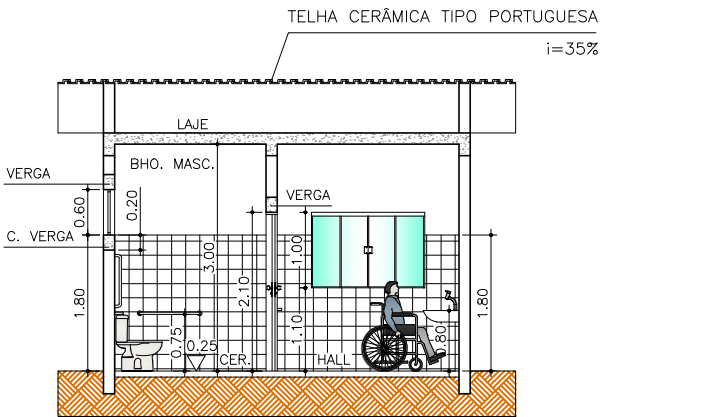


CORTE A-A ESCALA 1:100

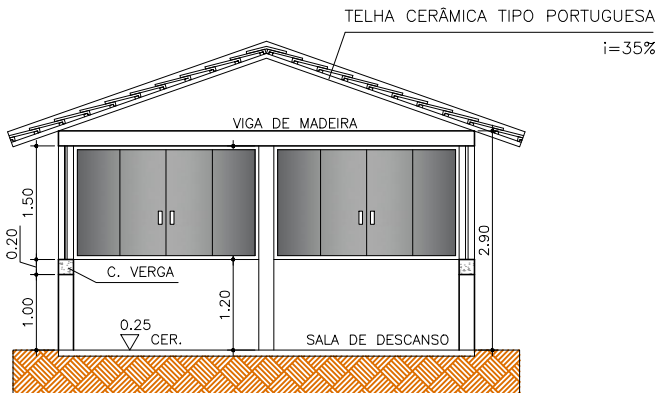


CORTE E-E ESCALA 1:100

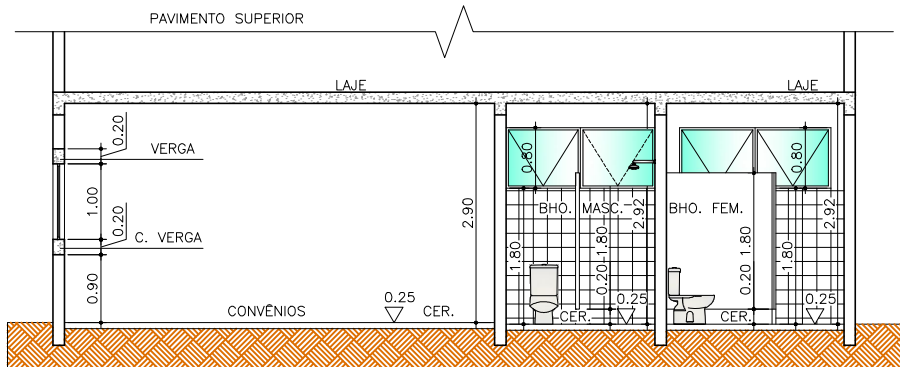

CORTE B-B ESCALA 1:100

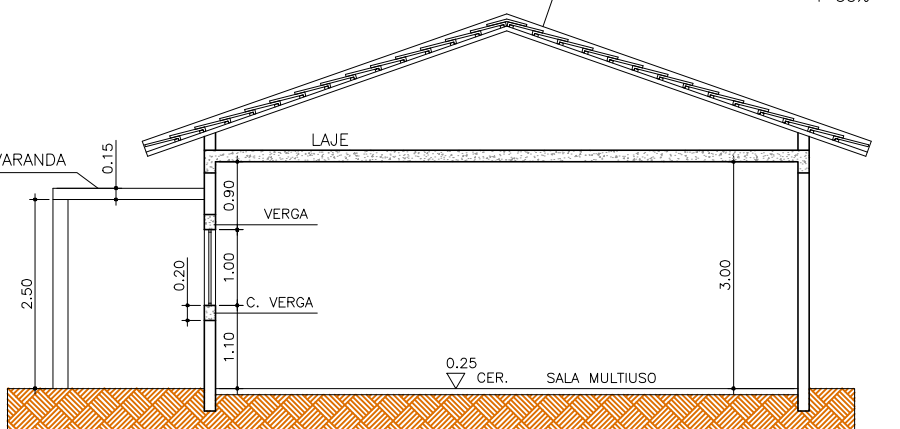

CORTE C-C ESCALA 1:100

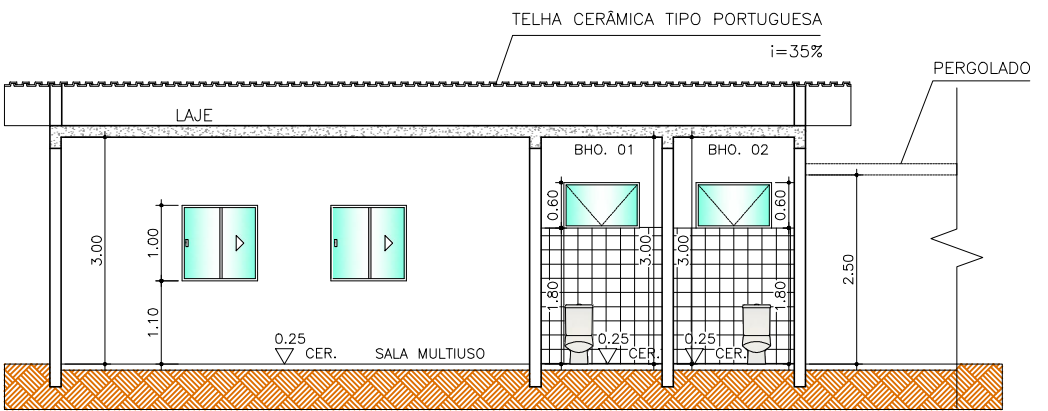

CORTE D-D ESCALA 1:100

REFORMA E AMPLIAÇÃO DO PAÇO MUNICIPAL TARUMÃ/SP
projeto: PROJETO DE REFORMA E AMPLIAÇÃO

Á a ampliar: 80,39m² Á a reformar: 83,56m² TOTAL: 163,95m²

Arqº HENRIQUE AMÂNCIO
autor do projeto: CAU A131021-6

desenho: PLANTA BAIXA/ TABELAS/CORTES

escala: INDICADA folha: 2-2

Av. Tarumã, 111- Centro | Tarumã-SP | Cel.:(18) 99799-6725