



AV. PAU BRASIL

RUA MARFIM

RUA CANJARANA

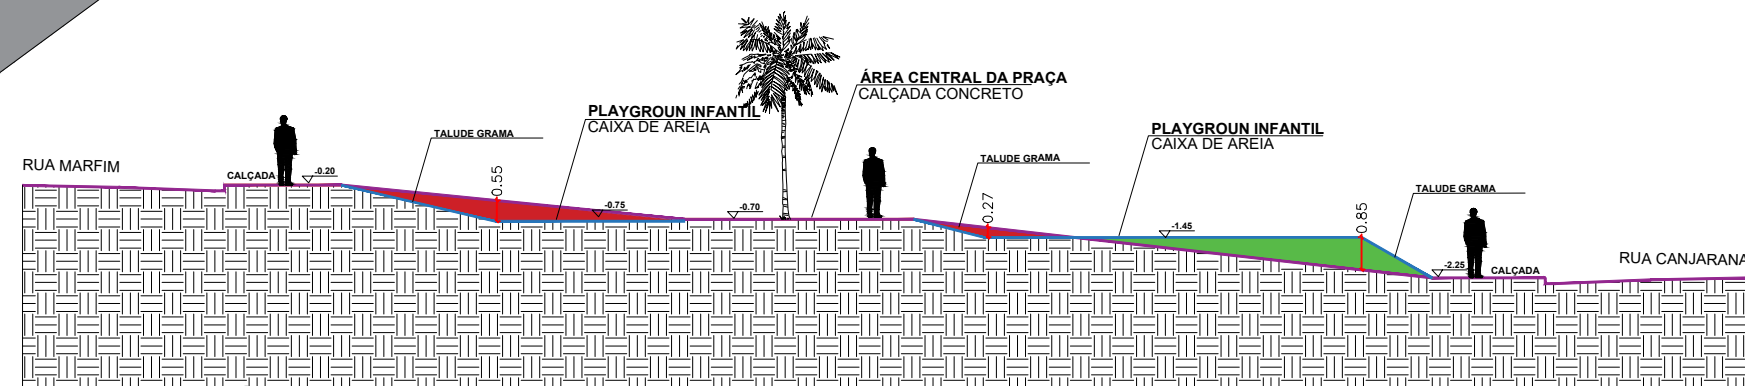

4 CORTE TRANSVERSAL AA  
ESCALA 1/200

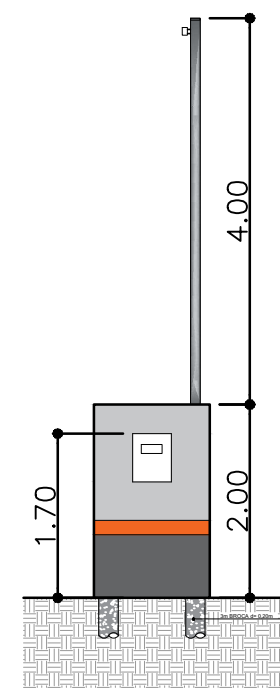


5 PADRÃO ELÉTRICO  
ESCALA 1/50



3 PLANTA BAIXA DIM. POSTE E CAIXA DE AREIA  
ESCALA 1/250



IMAGEM ILUSTRATIVA

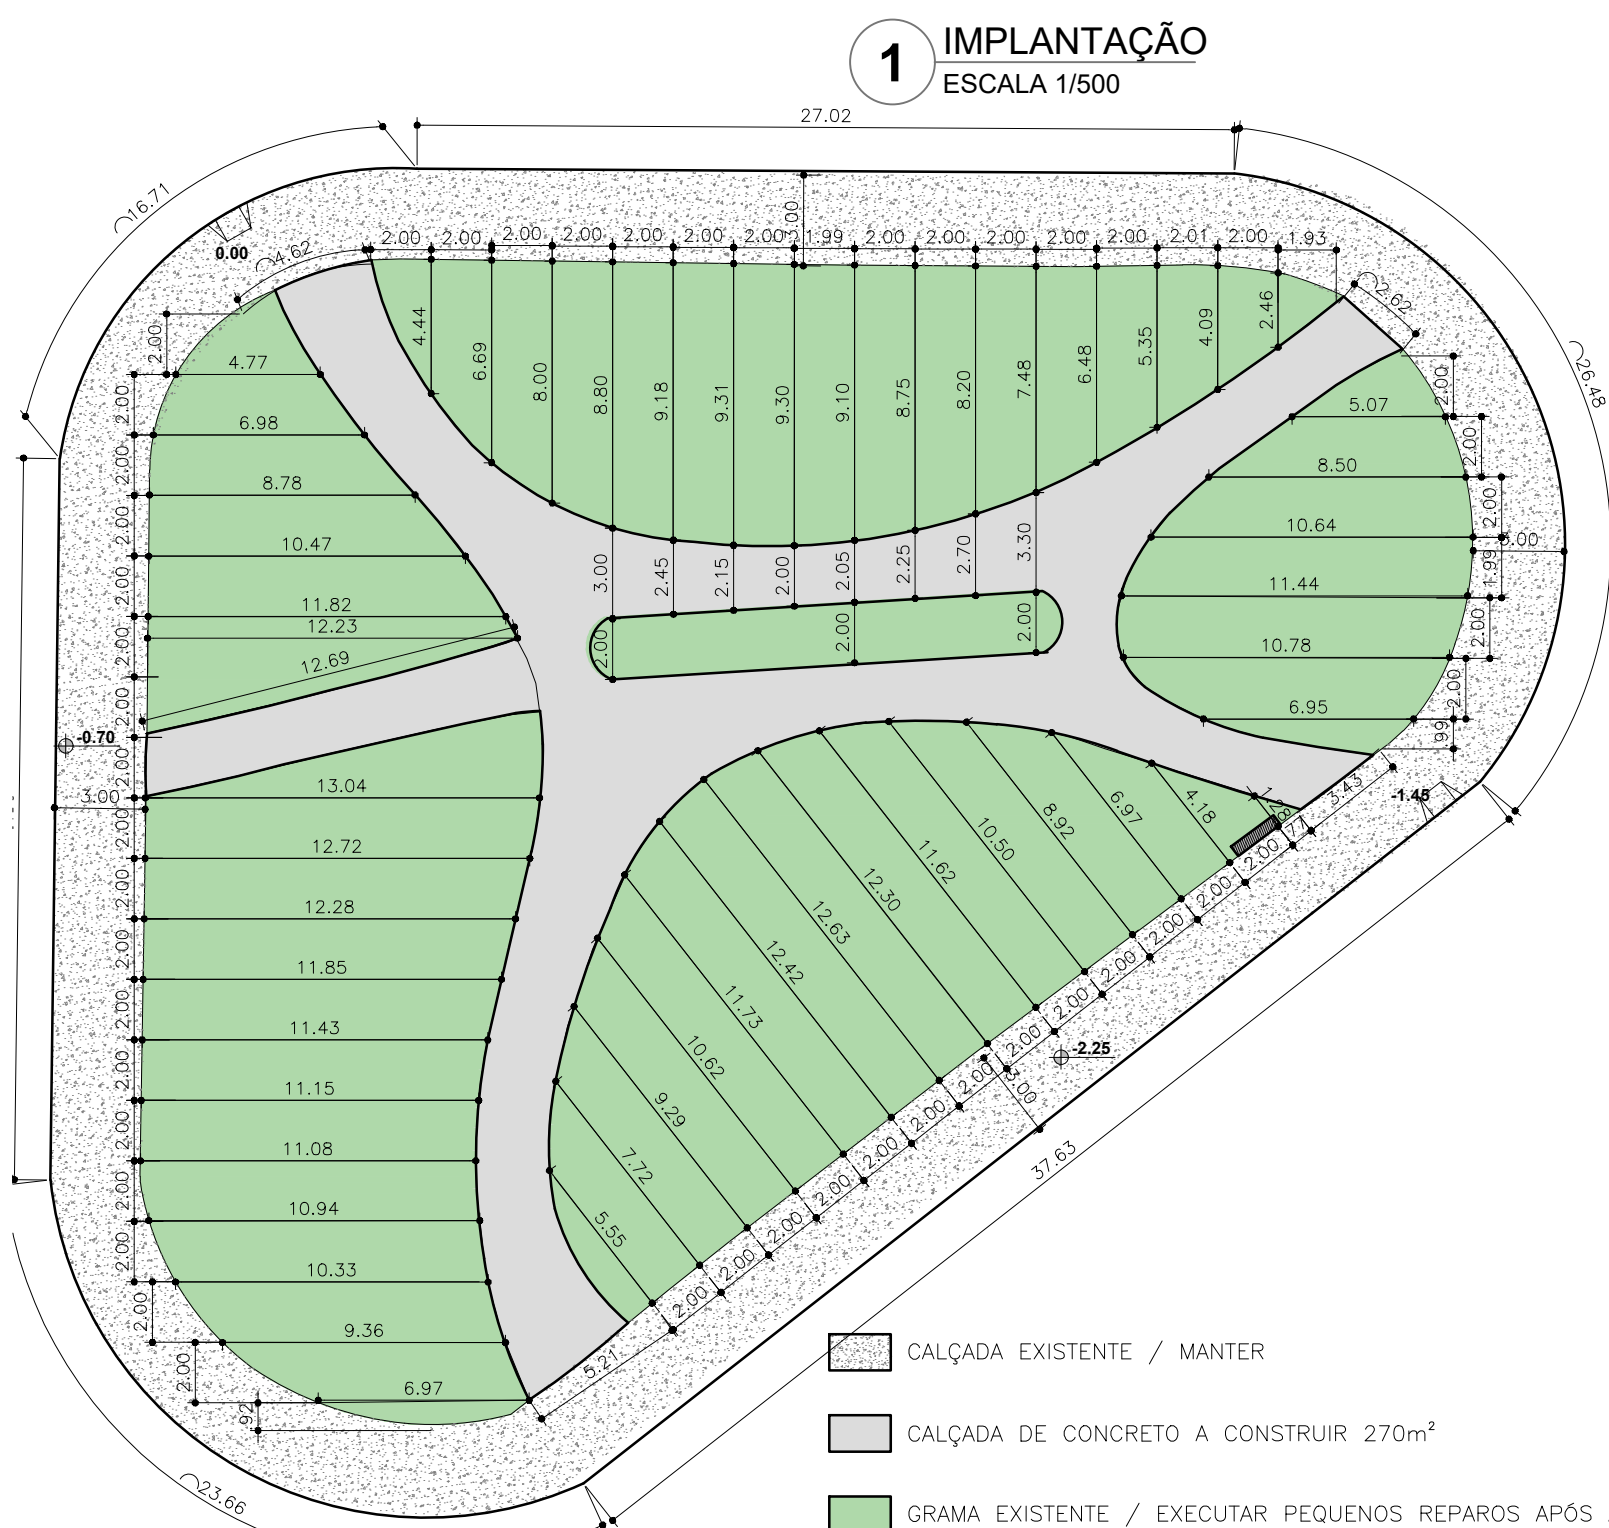

2 PLANTA DE DIMENSÕES DO PASSEIO  
ESCALA 1/250

#### OBSERVAÇÕES:

Executar os serviços de terraplanagem de forma que seja possível a execução do piso de concreto acessível conforme NBR 9050/2020.

As dimensões são passíveis de alterações, caso necessite por conta da topografia. Não alterar a forma do projeto.

Qualquer dúvida relacionada ao projeto, entrar em contato com os responsáveis técnico.

#### TABELA DE QUANTITATIVOS

CONCRETO	270 m²
AREIA	38 m³
MURETA DE TIJOLO MACIÇO PARA AS CAIXAS DE AREIA DOS PLAYGROUNDS - DUAS FIADAS	86 m
BANCOS DE MADEIRA PLÁSTICA	6 UN

\*SEGUIR PLANILHA ORÇAMENTÁRIA\*

#### LEGENDA

CONCRETO CAMINHO A= 270m²	POSTE DE ILUMINAÇÃO 7m
GRAMA	POSTE DE ILUMINAÇÃO DUPLO 7m
CAIXA DE AREIA 1= 81,68m²	
CAIXA DE AREIA 2= 150,52m²	



CIDADE DE  
**TARUMÃ**  
TARUMÃ DO FUTURO COM GENTE FELIZ

PREFEITURA MUNICIPAL DE TARUMÃ  
Rua Anelito, n° 482, Vila das Ávores  
Tarumã - SP | CEP: 13620-000  
CNPJ: 64.614.449/0001-22  
Fone/Fax: (19) 3317-4500  
Site: www.taruma.sp.gov.br  
e-mail: gabinete@taruma.sp.gov.br

NOME DO PROJETO:  
**CONSTRUÇÃO DE PRAÇA NA RUA CANJARANA X AV. PAU BRASIL X RUA MARFIM**

ENDEREÇO:  
**RUA CANJARANA X AV. PAU BRASIL X RUA MARFIM**

CATEGORIA DO PROJETO:  
**PROJETO ARQUITETÔNICO**

ASSUNTO DO PROJETO:  
**PROJETO ARQUITETÔNICO**

NOME DO PROPRIETÁRIO:  
**MUNICÍPIO DE TARUMÃ-SP**

PREFEITO MUNICIPAL:  
**OSCAR GOZZI**

RESPONSÁVEL TÉCNICO:  
**VALDINEI PEREIRA DOS SANTOS**

CREA:  
**5070483285**

LOCALIZAÇÃO DA OBRA (SI/ESC):



ESCALA: INDICADA | DESENHADO POR: CARLOS MARIANO | REVISADO POR: VALDINEI PEREIRA | Nº PRANCHA: 01/01





## VERIFICAÇÃO DAS ASSINATURAS



Código para verificação: F8FE-0785-E907-0ACE

Este documento foi assinado digitalmente pelos seguintes signatários nas datas indicadas:



VALDINEI PEREIRA DOS SANTOS (CPF 110.XXX.XXX-56) em 10/04/2024 08:55:49 (GMT-03:00)

Papel: Parte

Emitido por: Sub-Autoridade Certificadora 1Doc (Assinatura 1Doc)

Para verificar a validade das assinaturas, acesse a Central de Verificação por meio do link:

<https://taruma.1doc.com.br/verificacao/F8FE-0785-E907-0ACE>