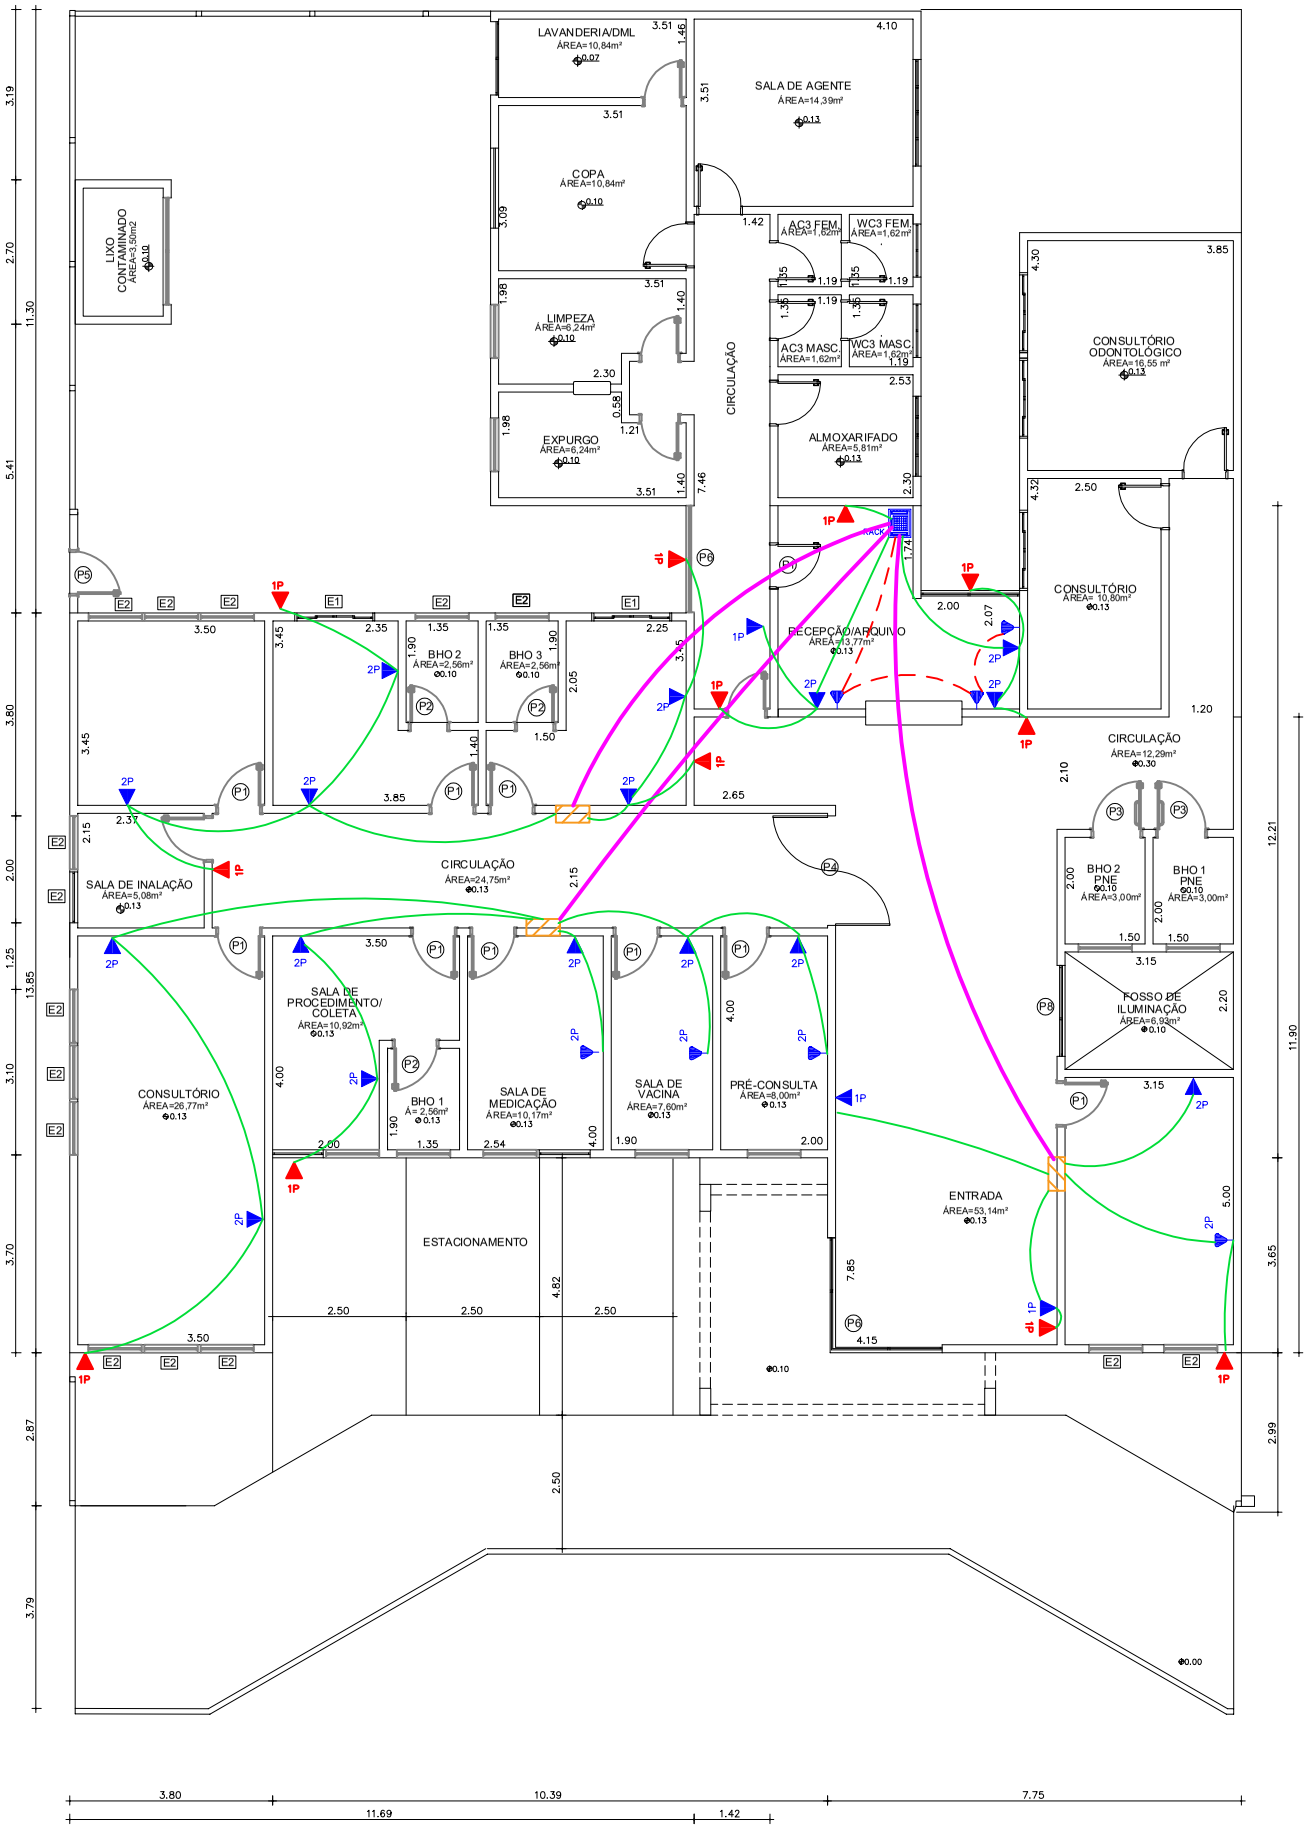

PLANTA AMPLIAÇÃO

LEGENDA:

	– Rack Fechado
	– Quadro de Passagem – Telefônica – 30cm
	– Tomada RJ11 para telefone – 30cm
1P	– Tomada RJ45 para Rede (1P) – 30cm
2P	– Tomada RJ45 para Rede (2P) – 30cm
1P	– Tomada RJ45 p/Rede (1P) p/Câmera–2,75m
	– Telefone no Piso (diâmetro 3/4")
	– Rede Lógica (diâmetro 2")
	– Rede Lógica (diâmetro 1")

– OBS: Os pontos de rede para Câmera de Monitoramento não necessitam de ponto de energia.

Obras:

CIDADE DE TARUMÃ
TEMPO DE UM NOVO TEMPO

ATO

Pedroso Engenharia
Ordem e Segurança do Trabalho

OBRA:
PSF DOURADOS
PROJETO LÓGICA E TELEFONE

END.: Avenida Paraná, nº 490 – Vila Dourados – Tarumã / SP

PROP.:
Prefeitura Municipal de Tarumã
CNPJ.: 64.614.449/0001-22

RESP.TÉCNICO:
Dyonathan Pedroso da Luz
CREA: 5062231761

ÁREA DO TERRENO: 695,00 m²

ÁREA DE CONSTRUÇÃO: 273,08 m²

Projeto: PROJETO LÓGICA E TELEFONE
PLANTA BAIXA – DETALHES

DATA: 16/11/2018 | ESCALA: 1:100 | DESENHO: Dyonathan

REVISÕES:

Pedroso Engenharia
(14) 99813 - 7726

PRANCHA: 01