


PLANTA BAIXA
ESC.: 1:50 A 1

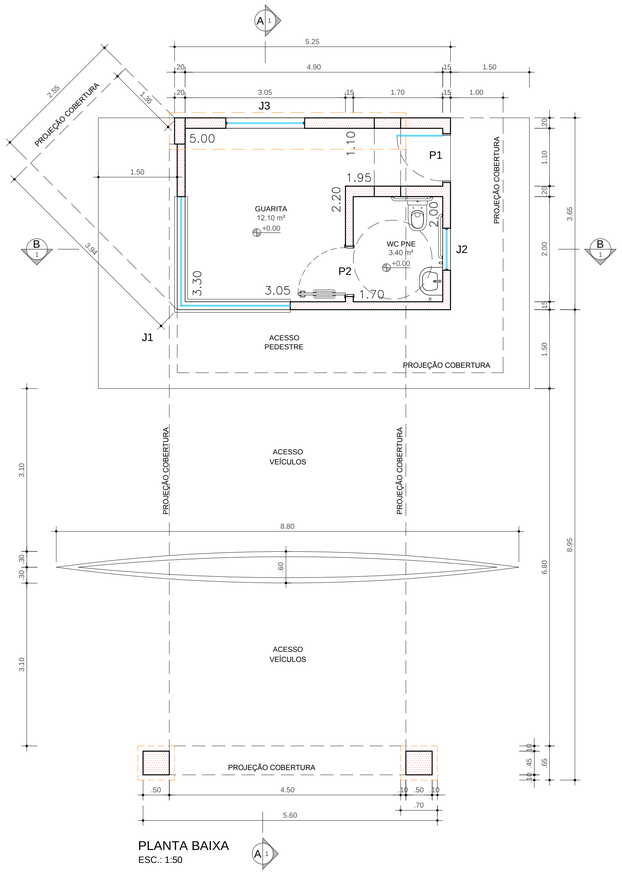


CORTE B-B
ESC.: 1:50



FACHADA
ESC.: 1:50




COBERTURA
ESC.: 1:50

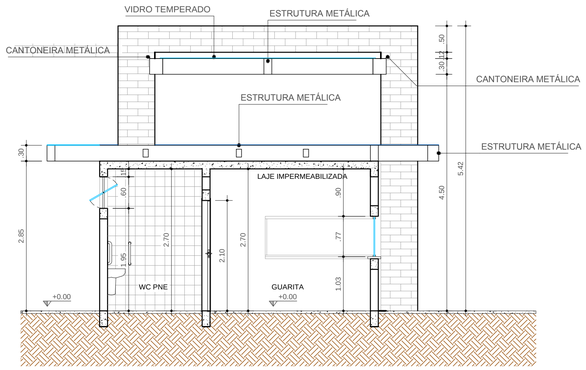


CORTE A-A
ESC.: 1:50

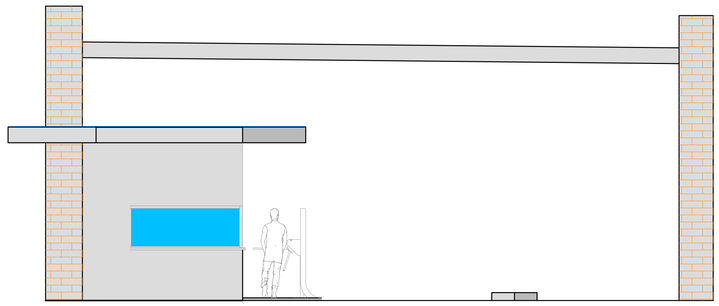TABELA DE ÁREAS
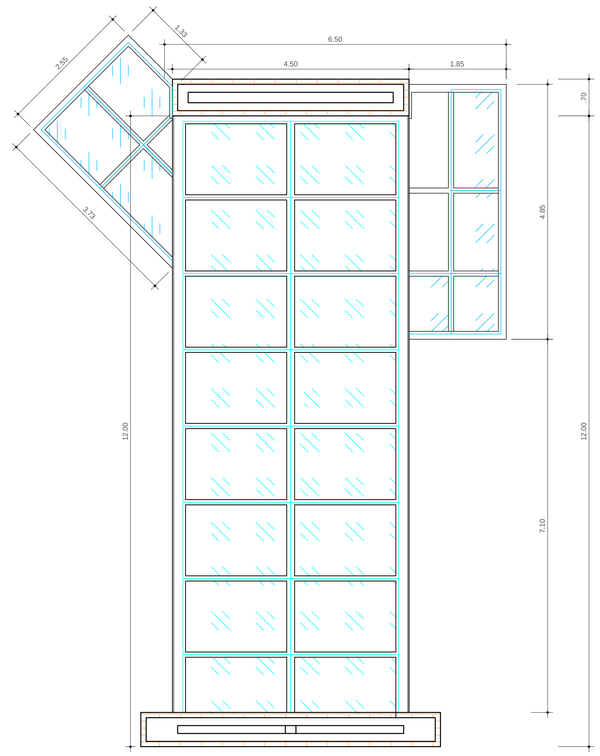
| |
|---|
| CONSTRUÇÃO - 57,64 m² |
| COBERTURA - 69,99 m² |

LEGENDA

| | |
|---|---|
| | ALVENARIA A CONSTRUIR |

TABELA DE ESQUADRIAS

| CÓDIGO | LARGURA | ALTURA | PEITORIL | DESCRIÇÃO | QUANT. |
|---|---|---|---|---|---|
| P1 | 0.90 | 2.10 | ----- | PORTA EM VIDRO TEMPERADO | 01 |
| P2 | 0.90 | 2.10 | ----- | PORTA EM MADEIRA DE ABRIR (ACESSÍVEL) | 01 |
| J1 | 4.00 | 0.77 | 1.03 | JANELA EM ALUMÍNIO E VIDRO DE CORRER | 01 |
| J2 | 0.80 | 0.60 | 1.95 | JANELA EM ALUMÍNIO E VIDRO MAXIM-AR | 01 |
| J3 | 1.50 | 1.00 | 1.10 | JANELA EM ALUMÍNIO E VIDRO DE CORRER | 01 |

ATO
Engenharia Assis Ltda
atoengenhariassis@outlook.com

PREFEITURA MUNICIPAL DE TARUMÃ

Secretaria Municipal de Obras

OBJETO
CONSTRUÇÃO DA PORTARIA

UNIDADE
PAÇO MUNICIPAL

PRANCHA
PLANTA BAIXA, CORTES, COBERTURA E FACHADA

ENGENHEIRO CIVIL RESPONSÁVEL
RUI CESAR SPERA - CREA 0601659760

PREFEITO
OSCAR GOZZI

FOLHA
ARQ - 01

ART
28027230181577883

ARQUIVO
0204

ESCALA
1:50

DATA
04/12/2018

DESENHO
MARCOS R. BARBOSA

PLOT 1:50