




Corte Longitudinal - A-A'
ESCALA 1:100

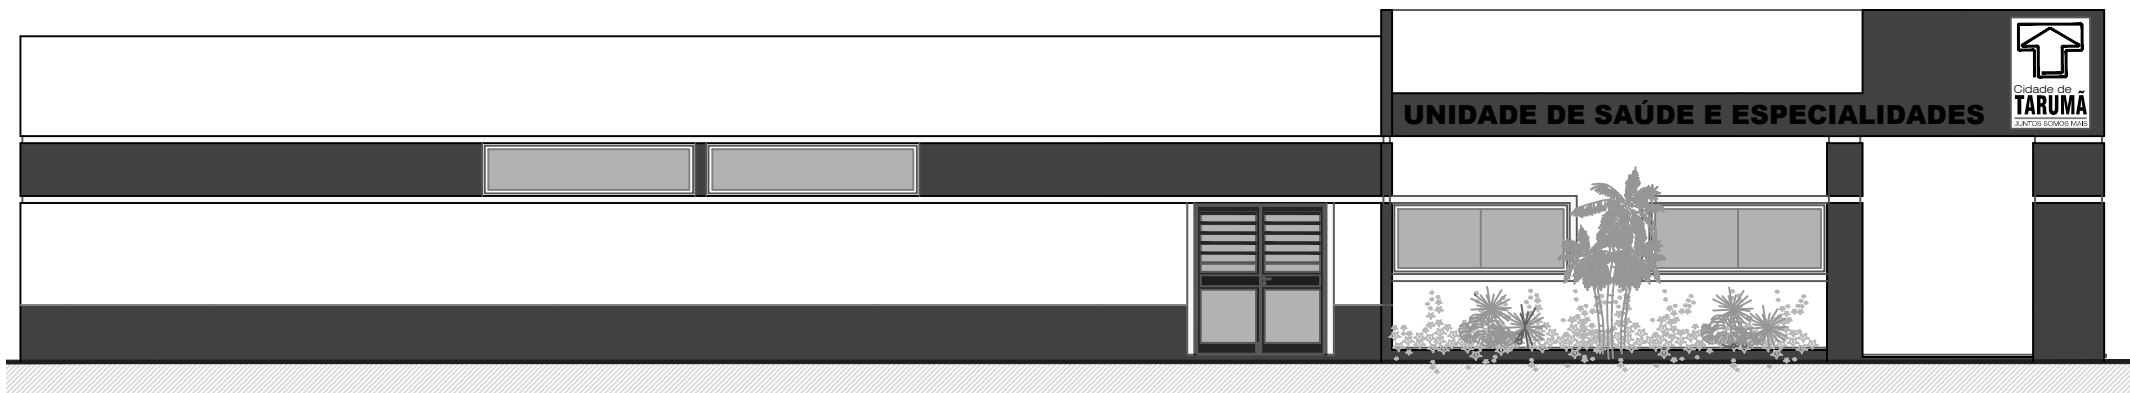


Elevação Frontal - Av. Tarumã
ESCALA 1:100

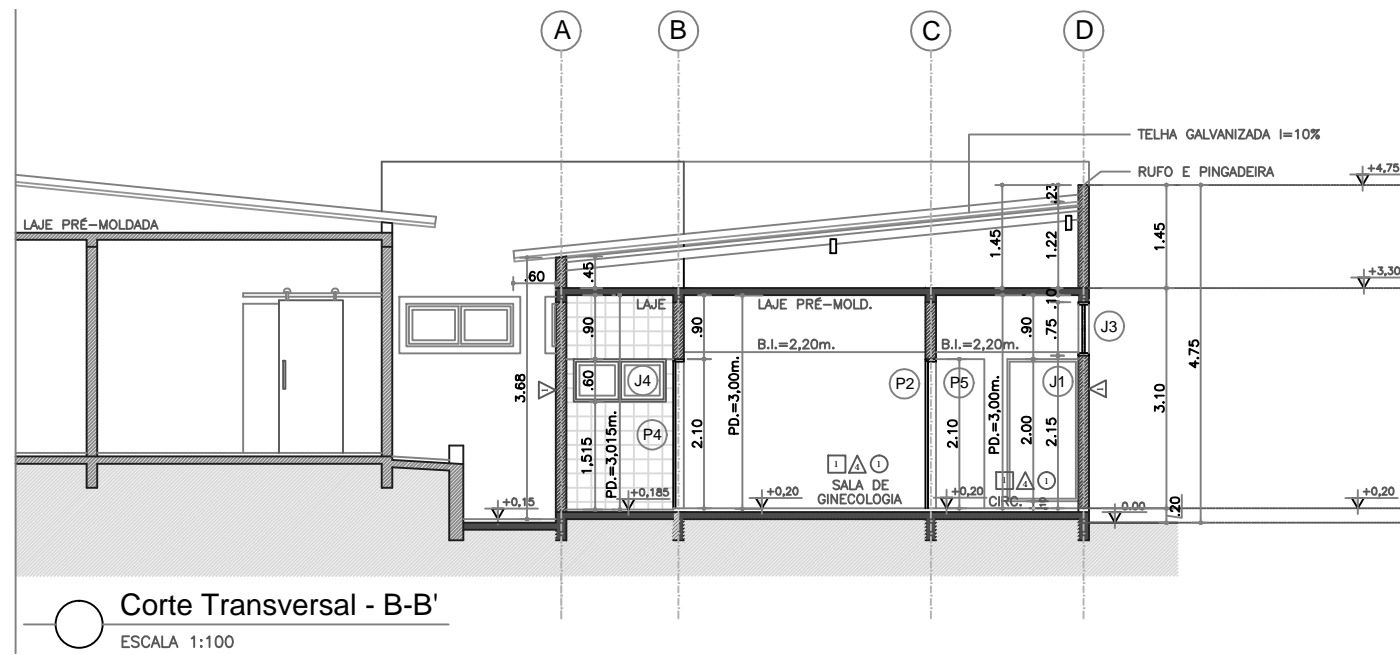


Corte Transversal - B-B'
ESCALA 1:100

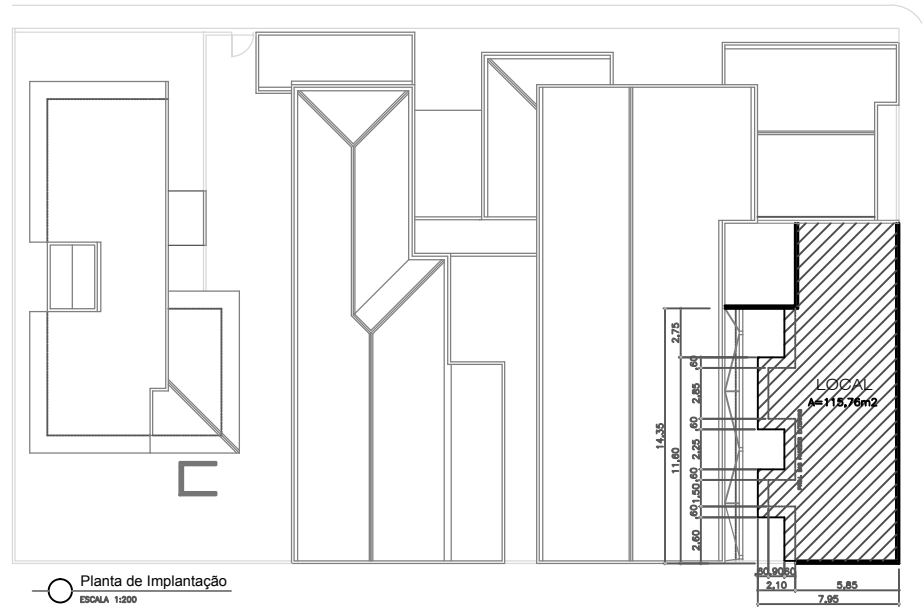

Planta de Implantação
Escala 1:500

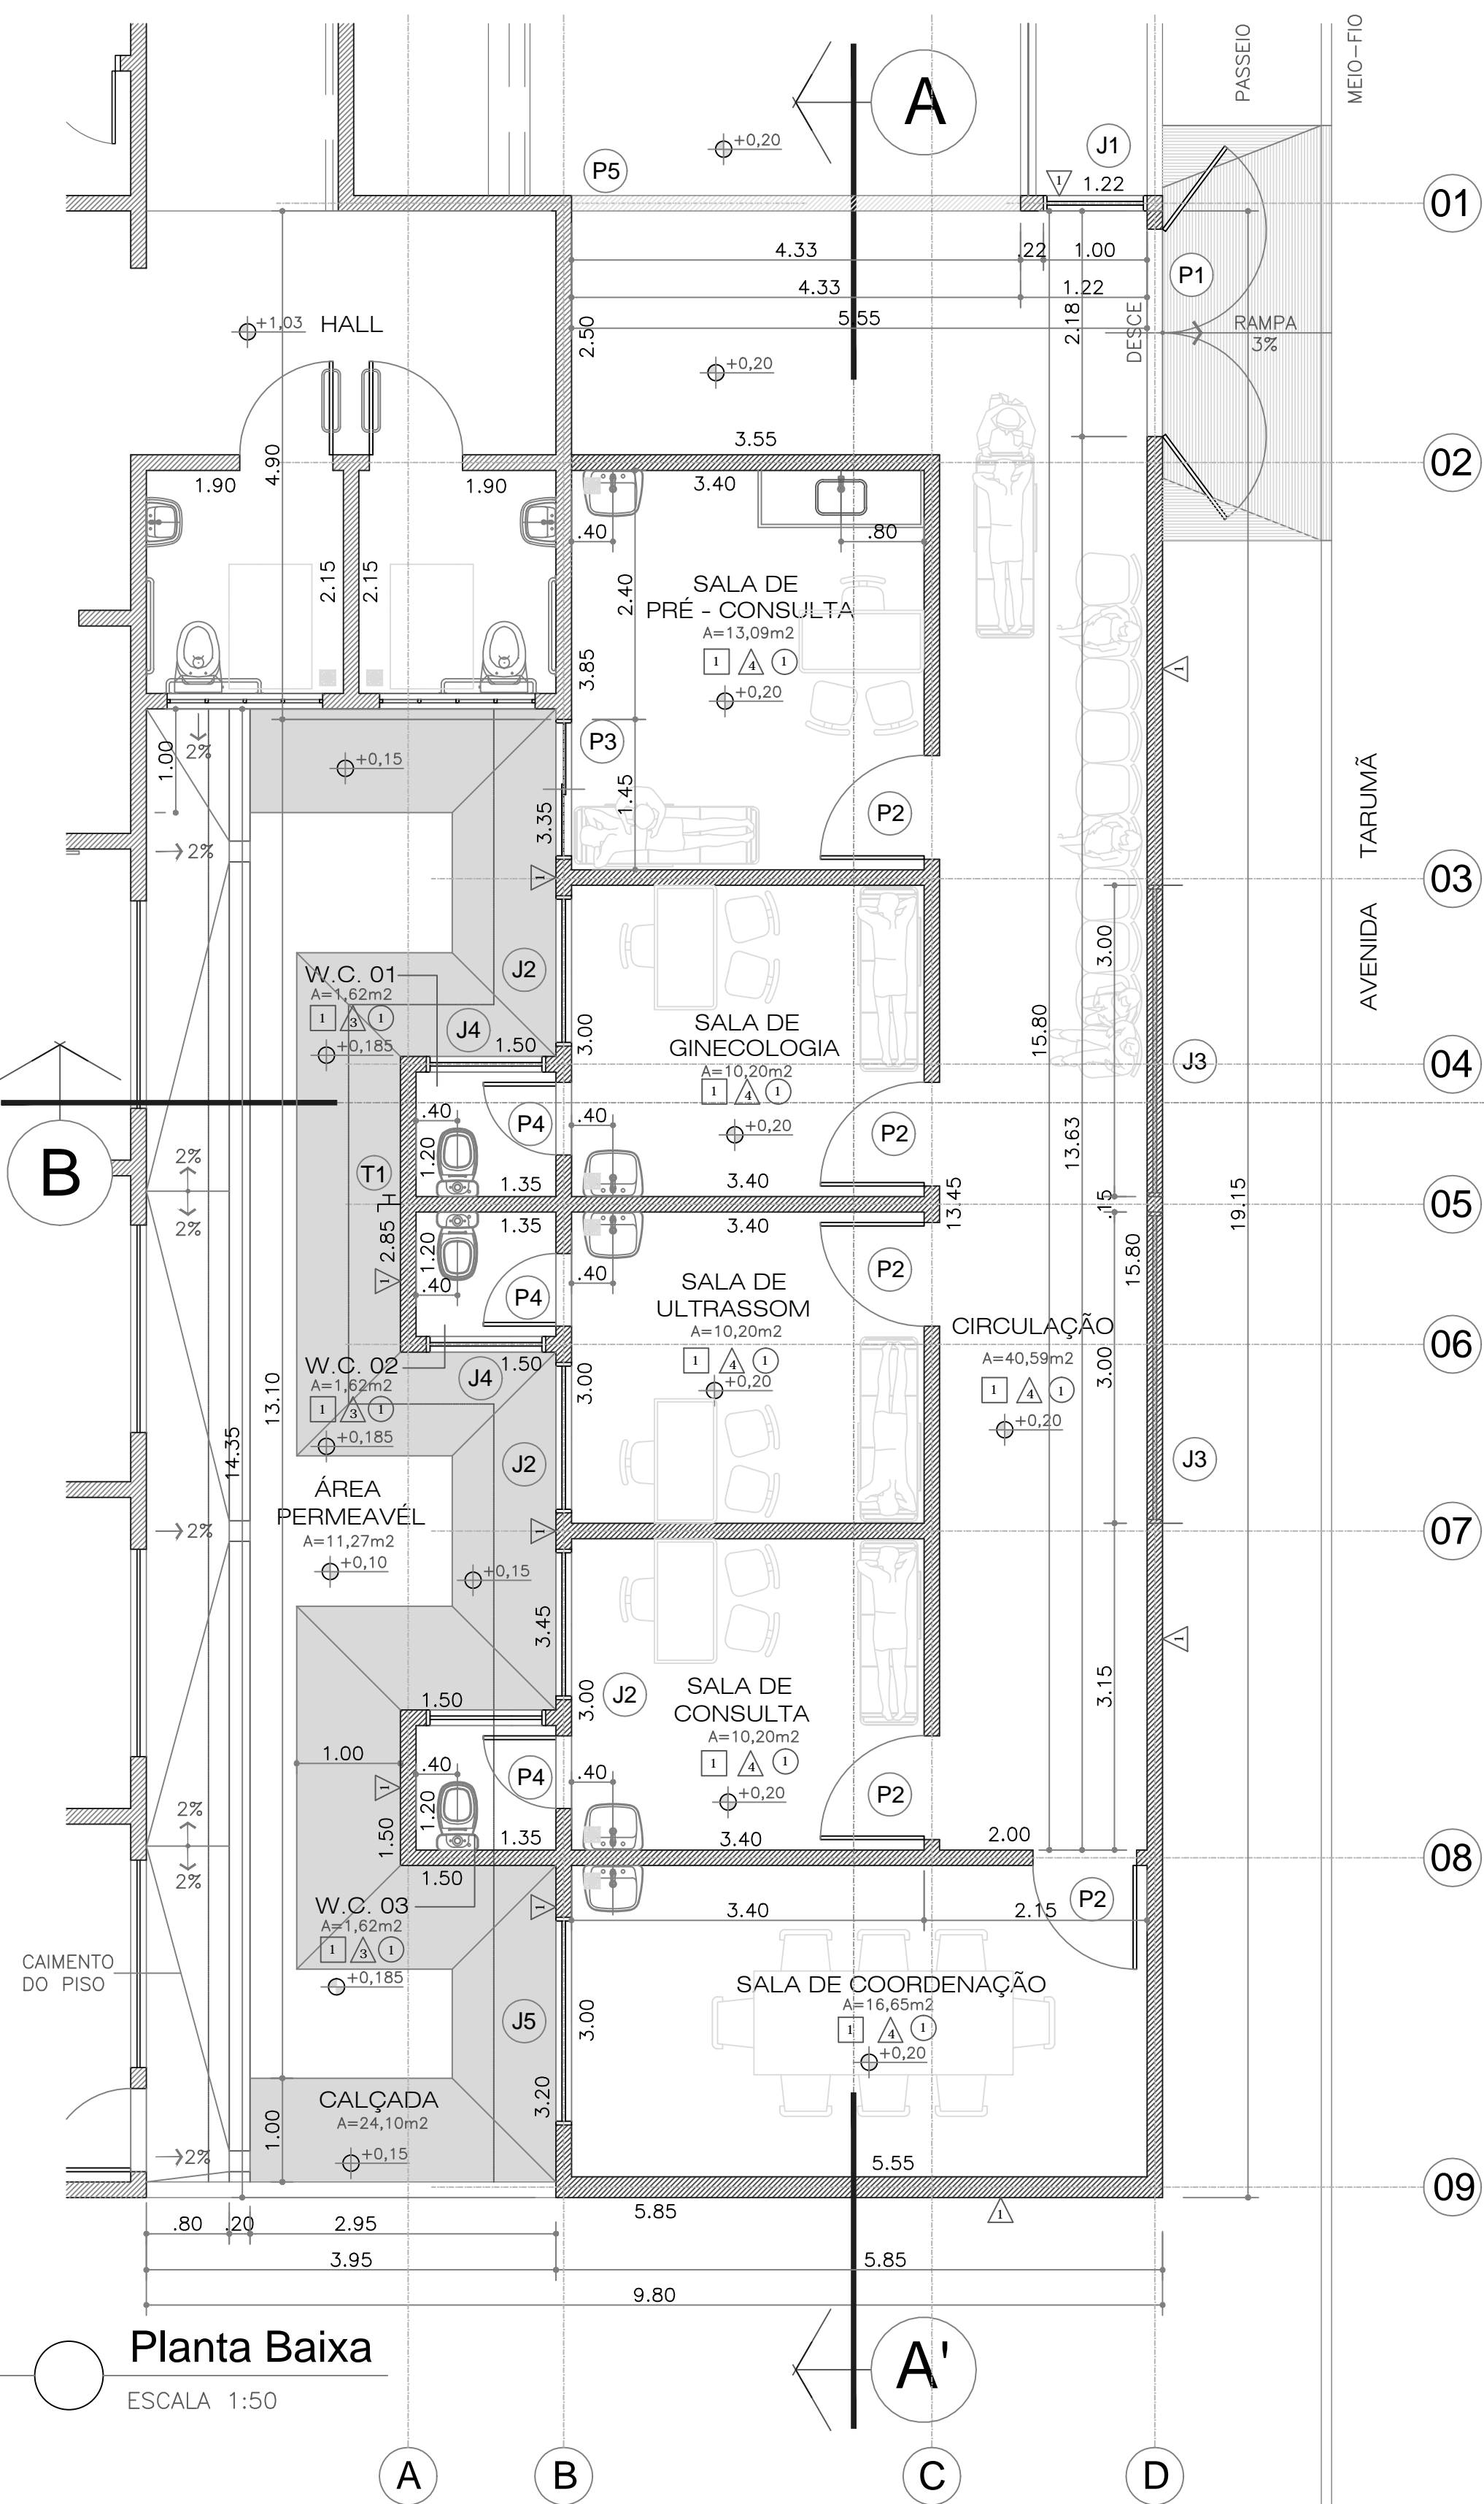

Planta Baixa
ESCALA 1:50

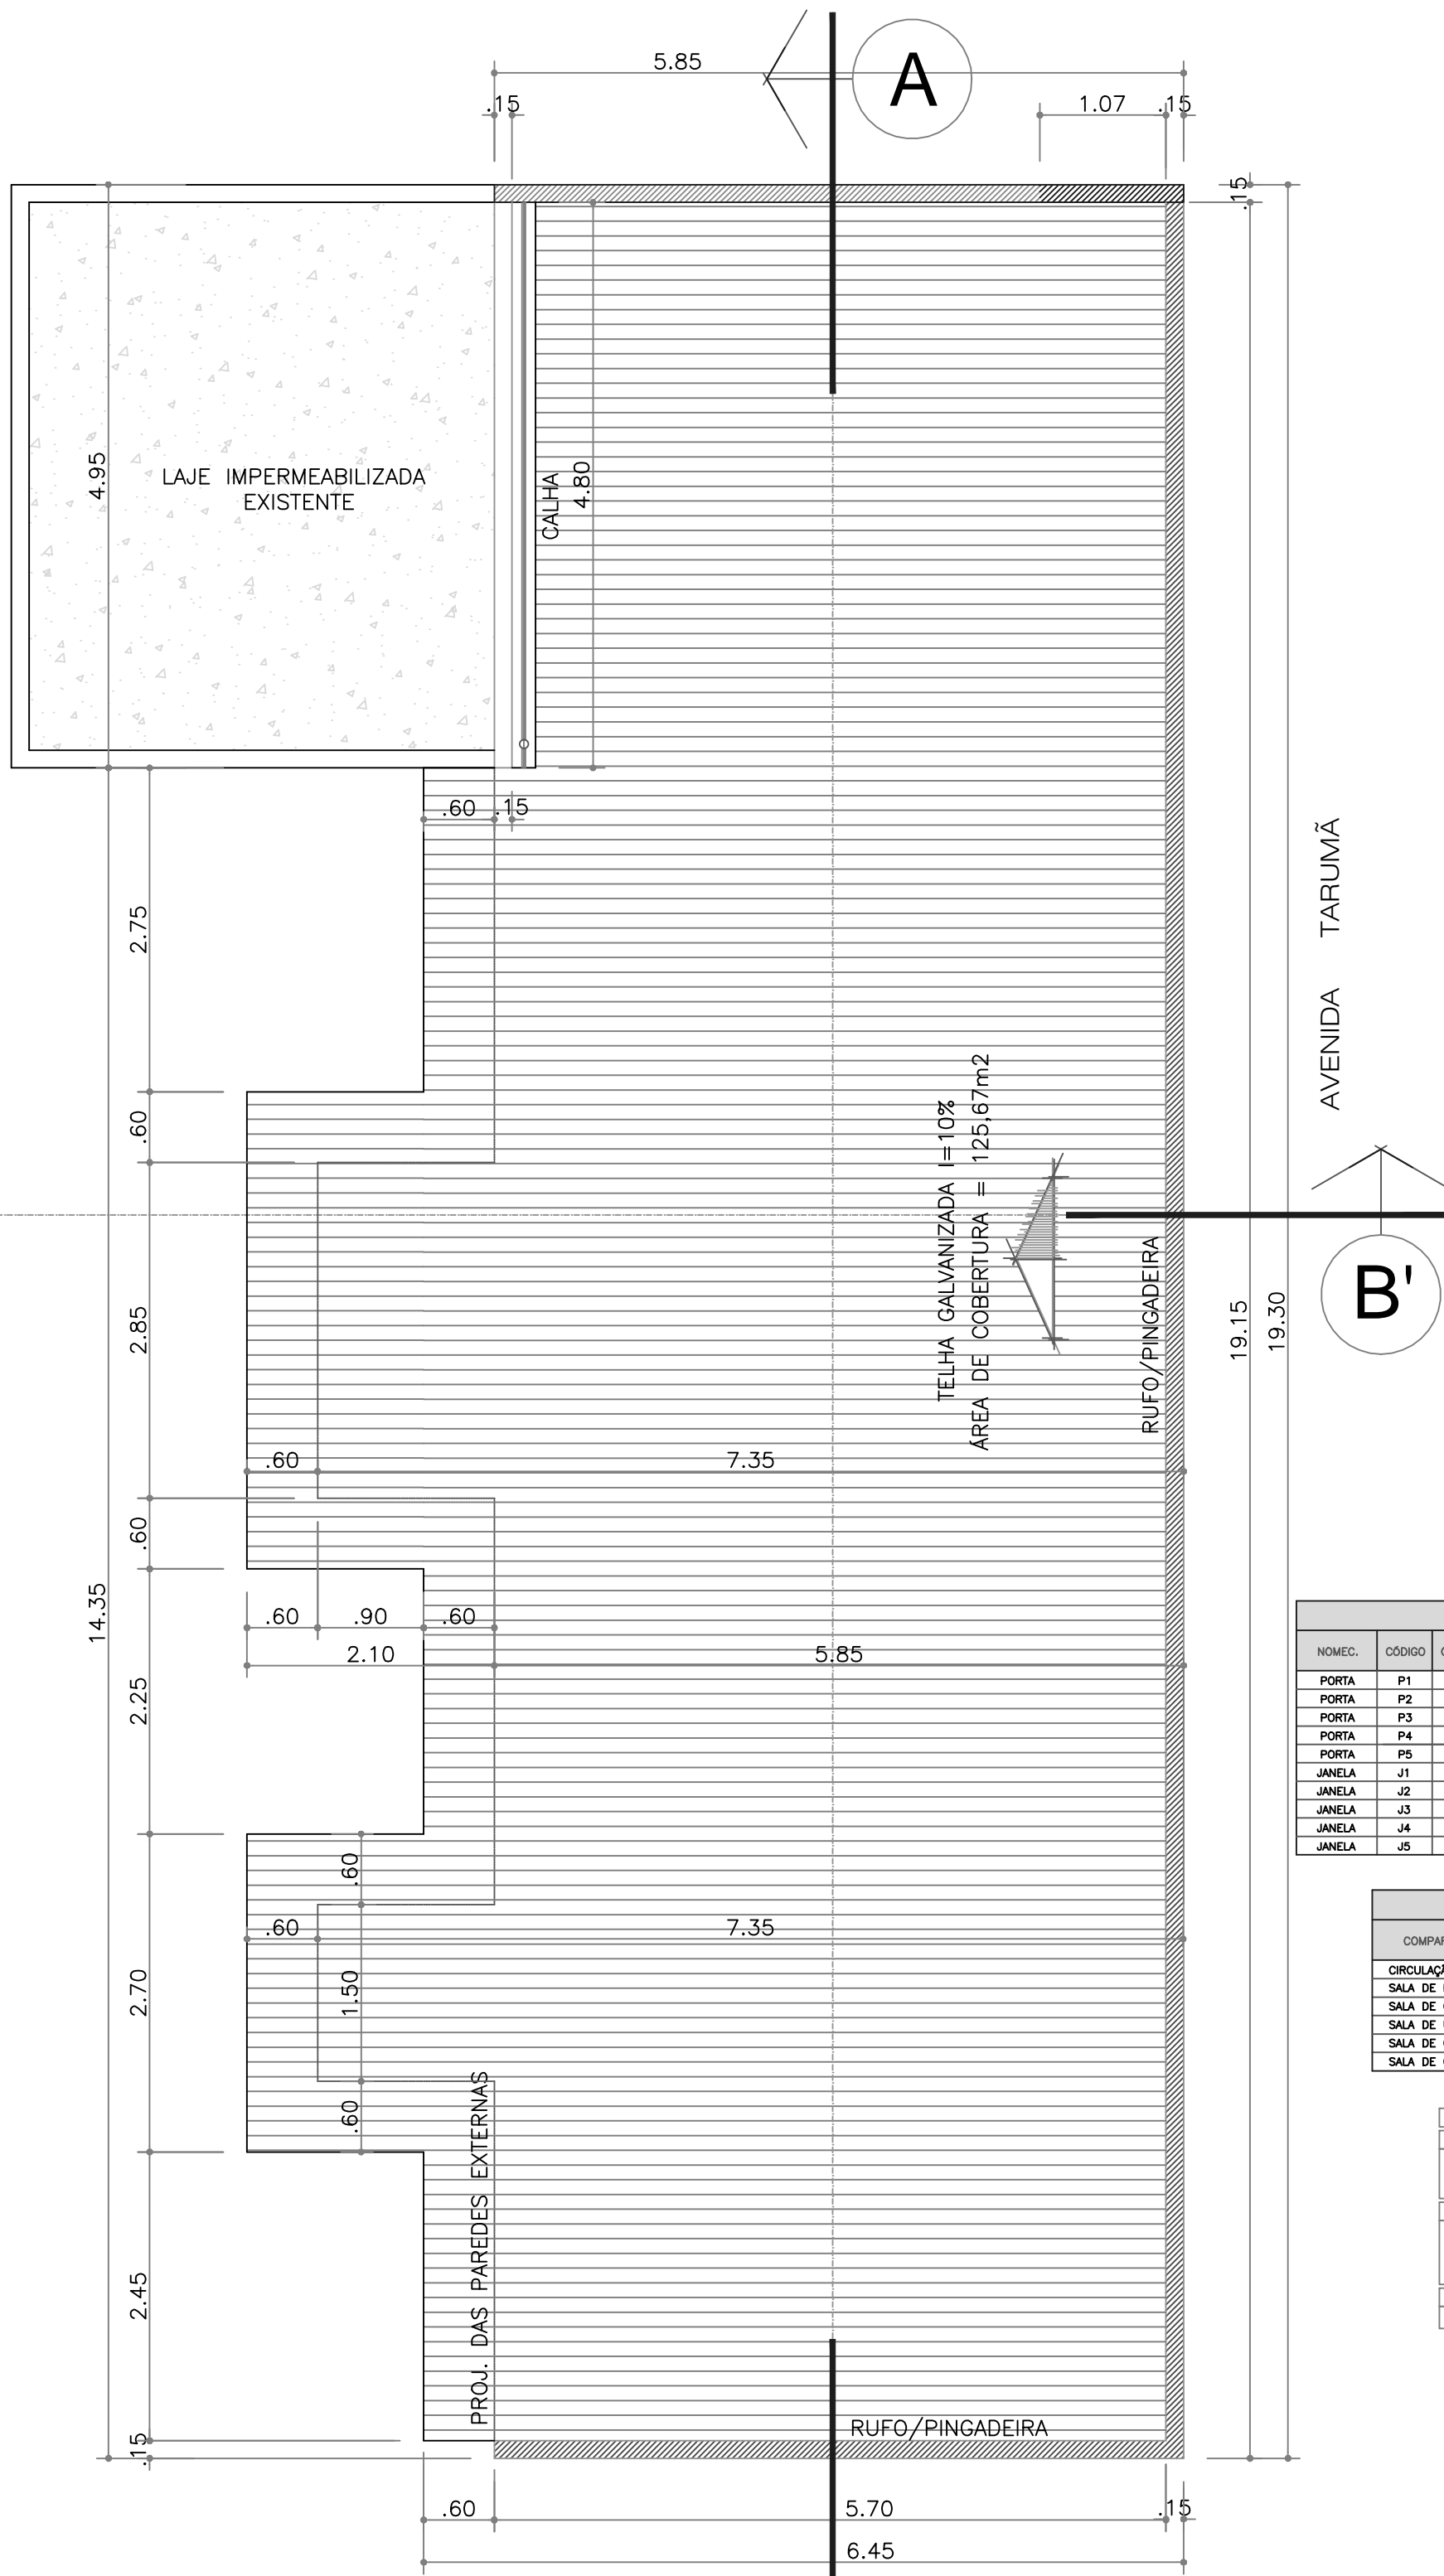

Planta Cobertura
ESCALA 1:50

TABELA DE ESQUADRIAS									
NOME	CÓDIGO	QUANT.	LARGURA	ALTURA	ÁREA	PISTOL.	MATERIAL	TIPO	
PORTA	P1	01	2,00	2,10	4,20	—	FERRO/VIDRO	ABRIR 3FL.	
PORTA	P2	05	0,90	2,10	1,89	—	MADEIRA	ABRIR	
PORTA	P3	01	1,20	2,10	2,52	—	ALUMÍNIO/VIDRO	CORRER 2FL.	
PORTA	P4	03	0,90	2,10	1,89	—	MADEIRA	ABRIR	
PORTA	P5	01	4,33	2,10	9,08	—	VÃO LIVRE	PASSAGEM	
JANELA	J1	01	1,00	2,00	2,00	0,10	ALUMÍNIO/VIDRO	MAX-AR	
JANELA	J2	03	1,50	1,00	1,50	1,10	ALUMÍNIO/VIDRO	CORRER	
JANELA	J3	02	3,00	0,75	2,25	2,15	ALUMÍNIO/VIDRO	MAX-AR	
JANELA	J4	03	1,20	0,60	0,72	1,015	ALUMÍNIO/VIDRO	MAX-AR	
JANELA	J5	01	2,00	1,00	2,00	1,10	ALUMÍNIO/VIDRO	CORRER	

TABELA DE ÁREAS				
COMPARTIMENTOS	PISO m ²	ALUMINIZAÇÃO	VENTILAÇÃO	
CIRCULAÇÃO	40,59	10,70	26,36	5,35
SALA DE PRÉ-CONSULTA	13,09	2,52	18,25	1,08
SALA DE GINECOLOGIA	10,20	1,80	16,45	0,75
SALA DE ULTRASSOM	10,20	1,50	16,45	0,75
SALA DE CONSULTA	10,20	1,50	16,45	0,75
SALA DE COORDENAÇÃO	16,65	2,00	12,01	1,00

ESPECIFICAÇÕES			
PISO			
1. CIMENTO PORTLAND CEMEX 40 DO TIPO PRESENTE			
2. CIMENTADO DESMOLDADO, COM ARMOS PLÁSTICAS A CADA 1,00 M			
3. GRANDE			
PAREDE			
1. PINTURA ACRÍLICA COM A BASE, SOBRE MASSA BRANCA			
2. PINTURA ACRÍLICA COM A BASE, SOBRE MASSA BRANCA			
3. CIMENTAÇÃO JUNTAS EM COR BRANCO SUELO E TETO			
4. PINTURA ACRÍLICA EM TETO			
TETO			
1. LAR PRECIPITADO PLÁSTICO BRANCO SOBRE MASSA BRANCA			

LEGENDA:
A Construir
Existente
A Demolir

ASSUNTO	FOLHA
PROJETO BÁSICO DE ARQUITETURA	UN
OBRA	AMPLIAÇÃO DA UNIDADE DE SAÚDE JOSÉ SANTANA DA GRAÇA
LOCAL	AV. TARUMÃ, 360 - CENTRO - TARUMÃ-SP
PROPRIETÁRIO	PREFEITURA MUNICIPAL DE TARUMÃ
SITUAÇÃO	DECLARAÇÃO DECLARO QUE A APROVAÇÃO DO PROJETO NÃO IMPLICA NO RECONHECIMENTO POR PARTE DA PREFEITURA DO DIREITO DE PROPRIEDADE DO TERRENO.
ÁREAS	PROP.: PREFEITURA MUNICIPAL DE TARUMÃ CNPJ.: 64.614.449/0001-22
TERRENO:	1.531,93m ²
OBRA:	
EXISTENTE:	877,67m ²
A AMPLIAR:	118,47m ²
TOTAL :	996,14m ²
C.O./ C.A.:	65,03% 996,14m ²
LIVRE:	34,97% 535,79m ²
LEGENDA	Nº CADASTRAL S07/Q25/L05 Nº PREDIAL 360 ESCALA VIDE DESENHO
EXPEDIDO EM	
ALVARÁ Nº	
AUTORA DO PROJETO E RESPONSÁVEL TÉCNICO	FRANCIELE S. DALLEVEDOVE ENGENHEIRA CIVIL CREA/SP Nº 506.346.839-8 ART 922/21220160714601 RUA AROEIRA, 482 - TARUMÃ - SP
APROVAÇÃO	