


RUA PITANGA

ÁREA DE PAVIMENTO: 1.201,36 M2.


ESCALA 1:1000

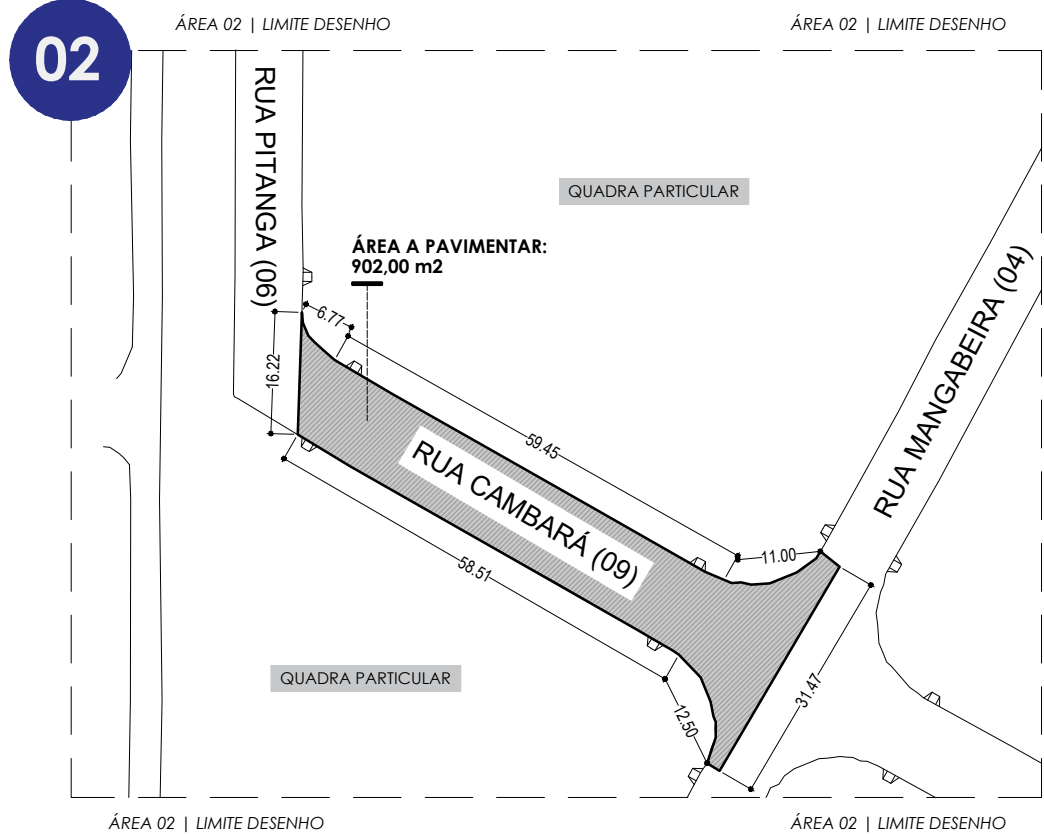

RUA CAMBARÁ

ÁREA DE PAVIMENTO: 940,61 M2.


ESCALA 1:1000

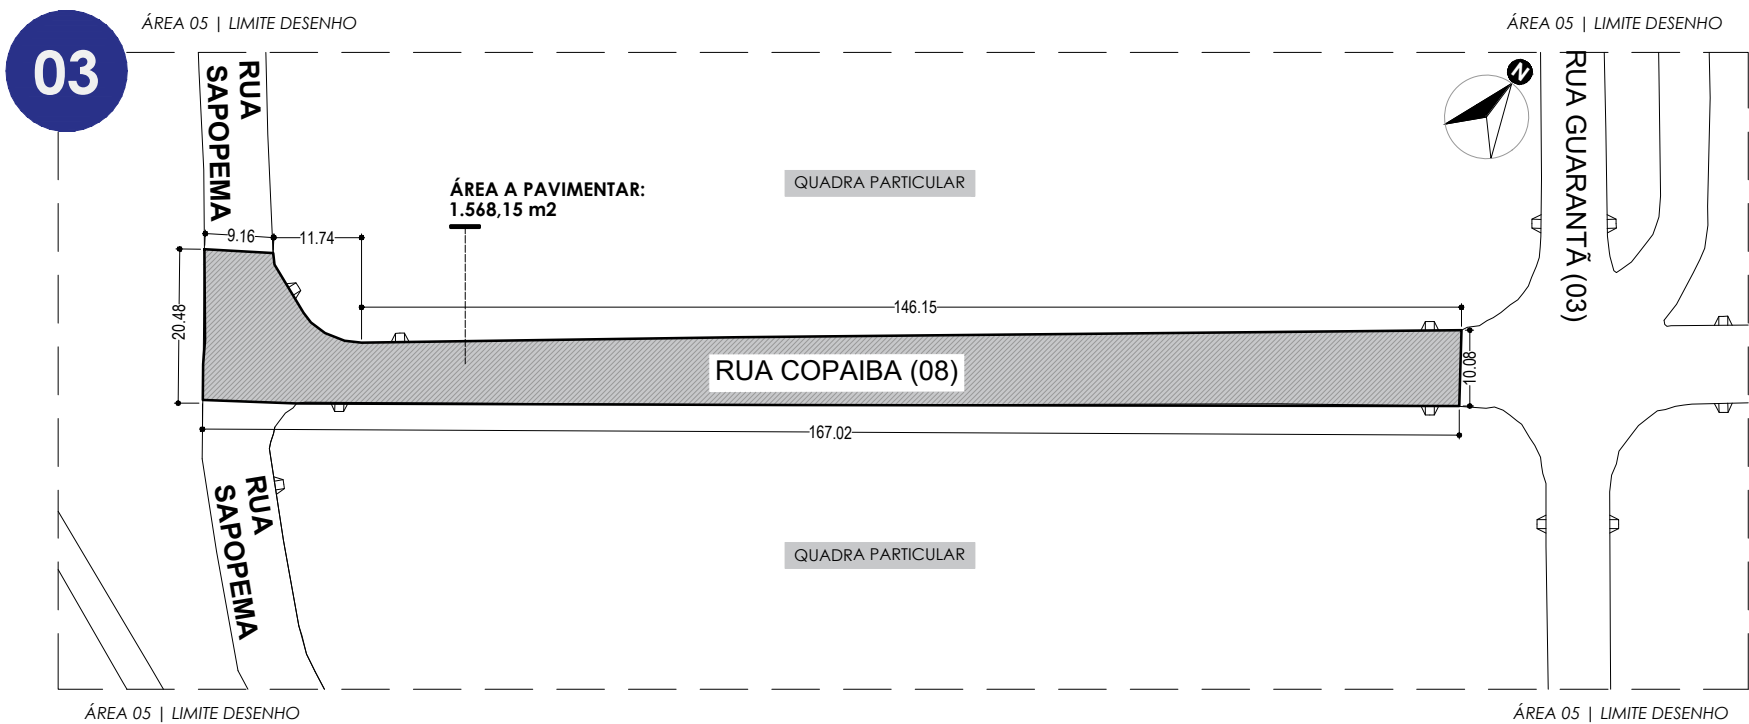

RUA COPAIBA

ÁREA DE PAVIMENTO: 1.647,80 M2.


ESCALA 1:1000

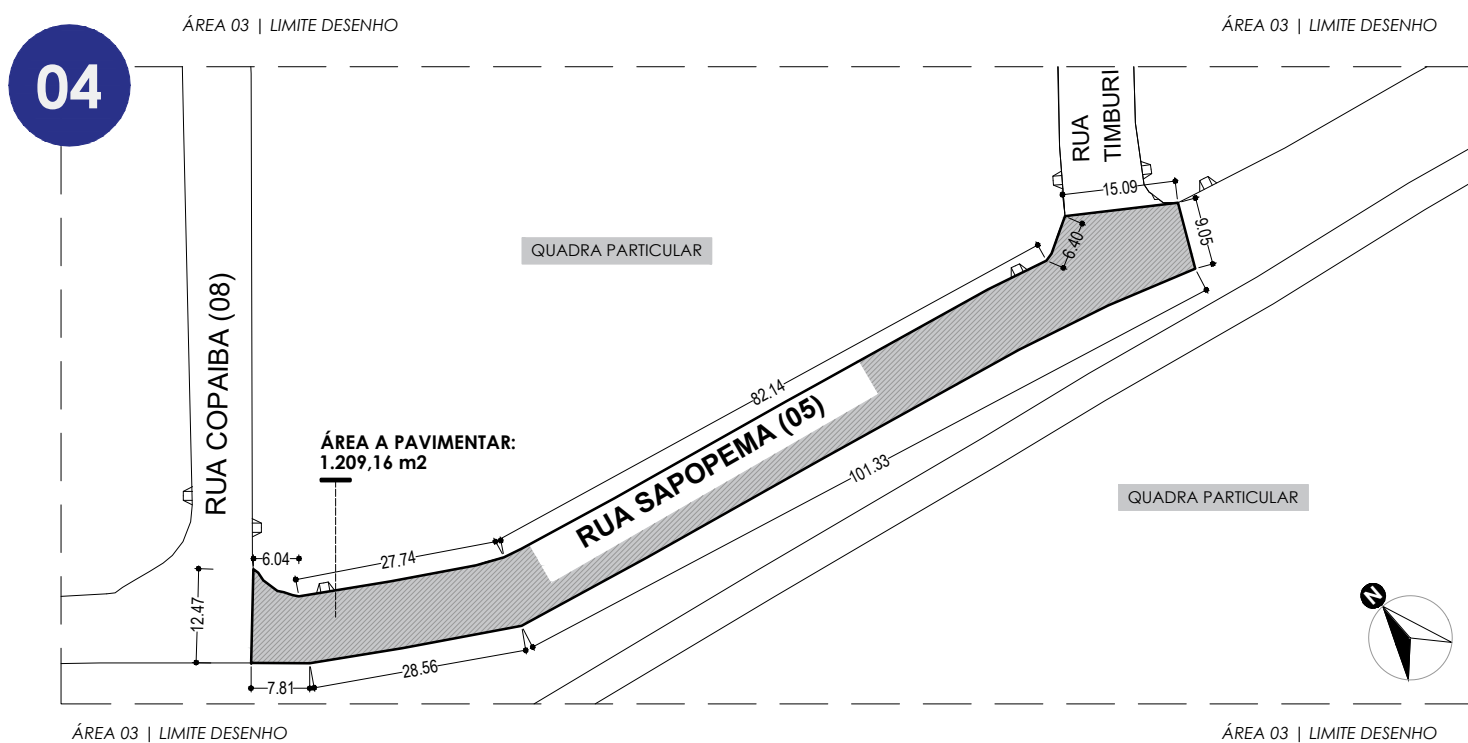

RUA SAPOPEMA

ÁREA DE PAVIMENTO: 1.274,51 M2.


ESCALA 1:1000

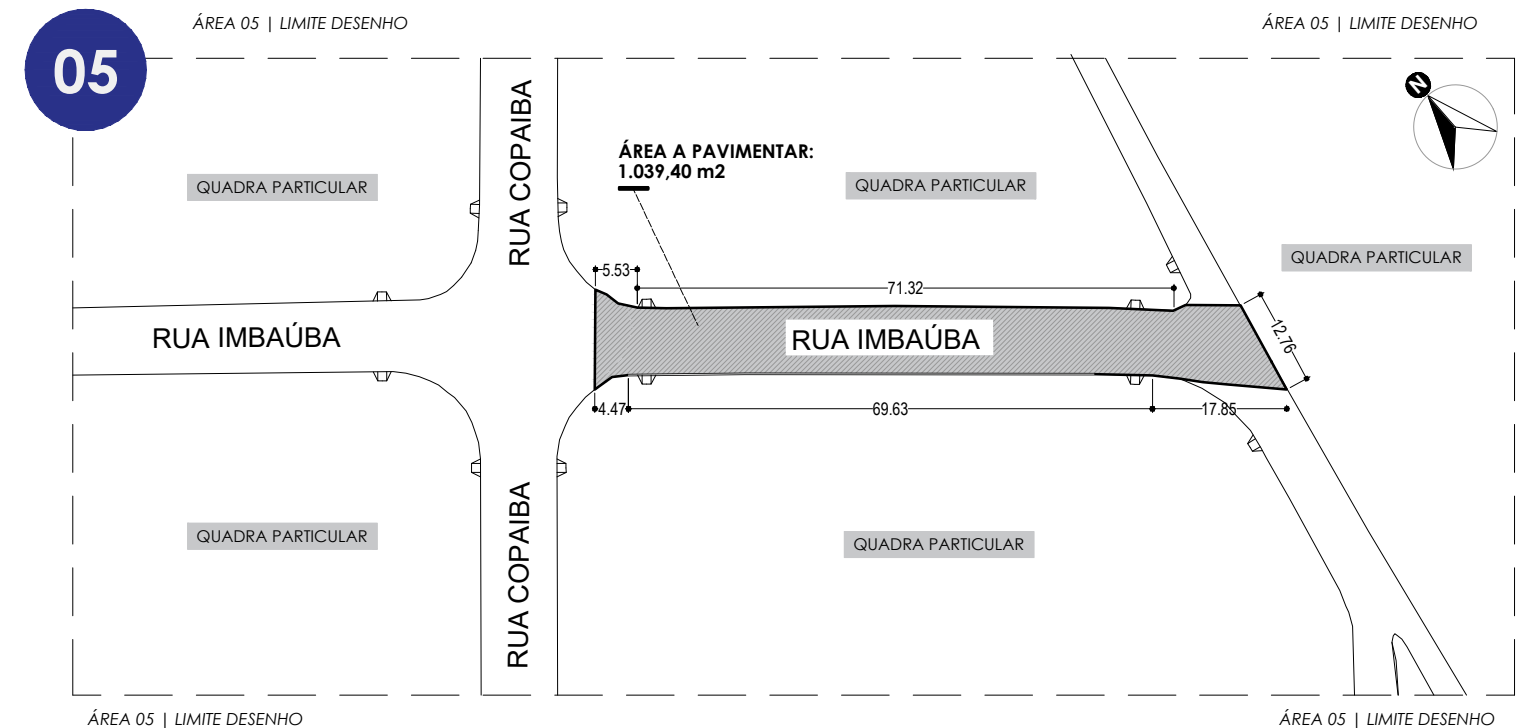

RUA IMBAUBA

ÁREA DE PAVIMENTO: 1.078,78 M2.


ESCALA 1:1000

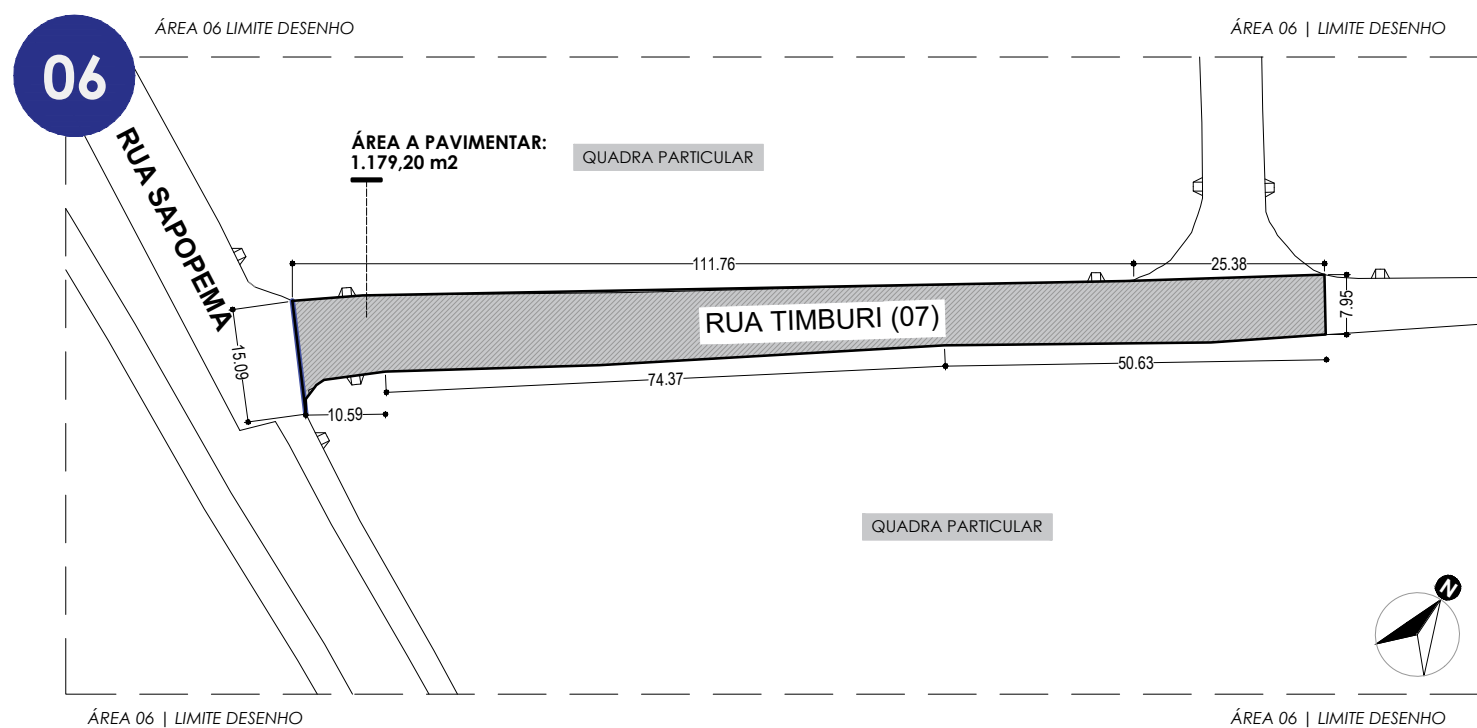

RUA TIMBURI

ÁREA DE PAVIMENTO: 1.241,63 M2.


ESCALA 1:1000

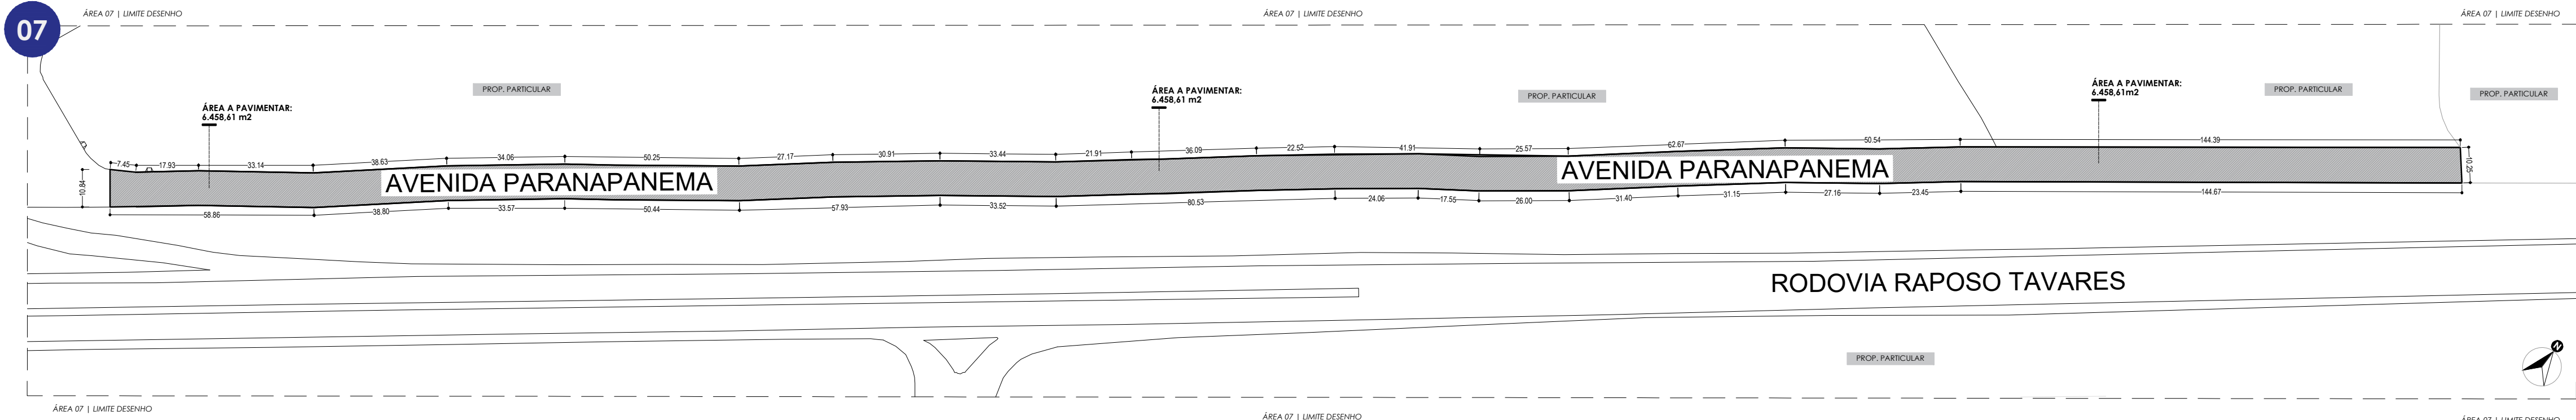

AVENIDA PARANAPANEMA


ÁREA DE PAVIMENTO: 6.797,90 M2.

ESCALA 1:1000

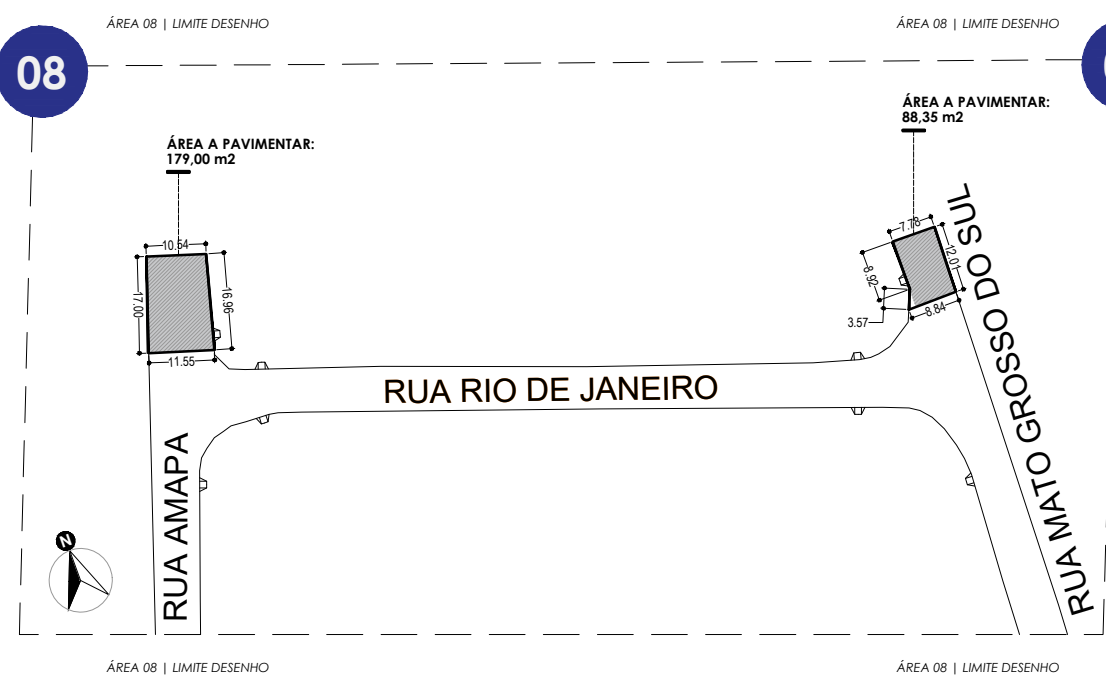


RUA AMAPÁ e RUA MATO GROSSO DO SUL

ESCALA 1:1000

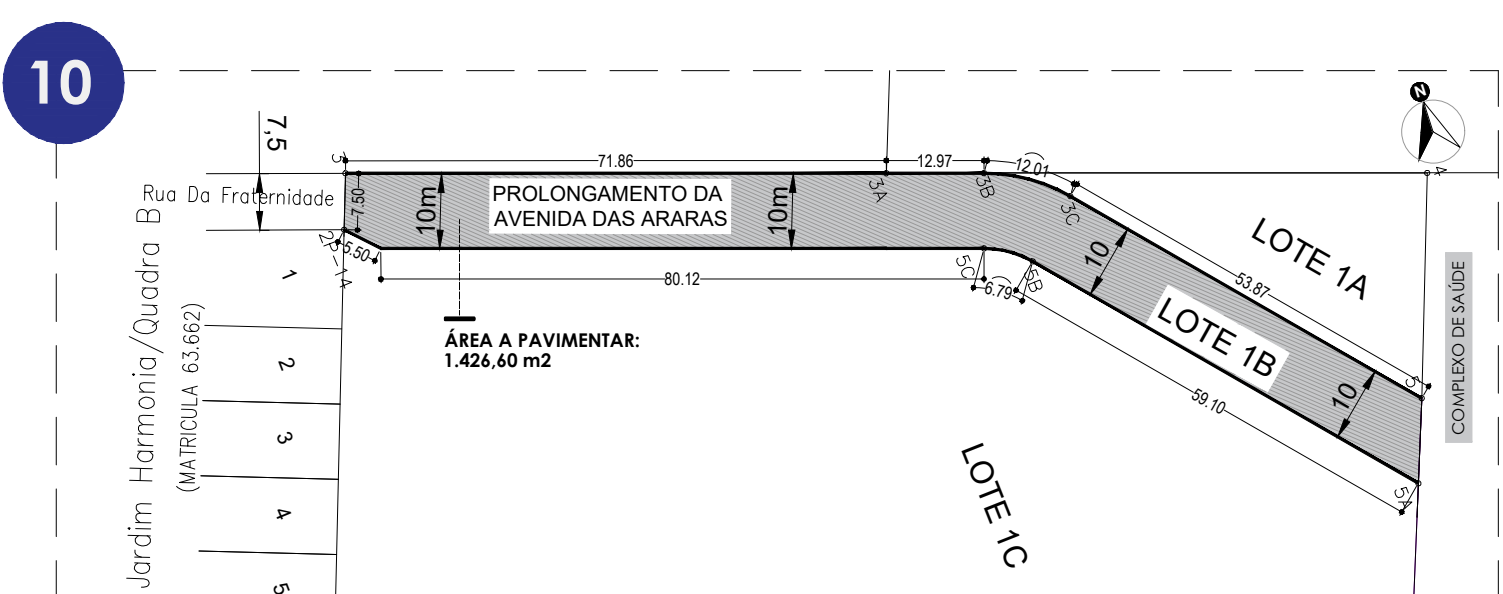

PROLONGAMENTO DA AV. DAS ARARAS


ESCALA 1:1000

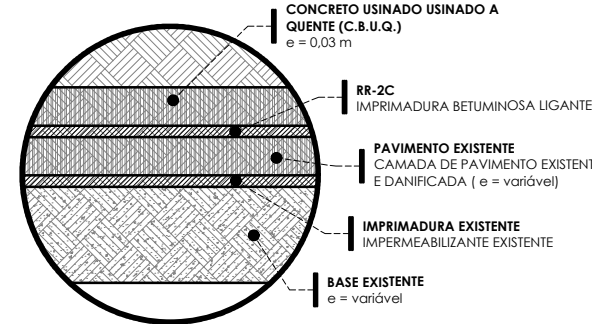

DETALHE 02

CAMADAS DO PAVIMENTO EXISTENTE E A RECAPEAR DO PROJETO


SEM ESCALA

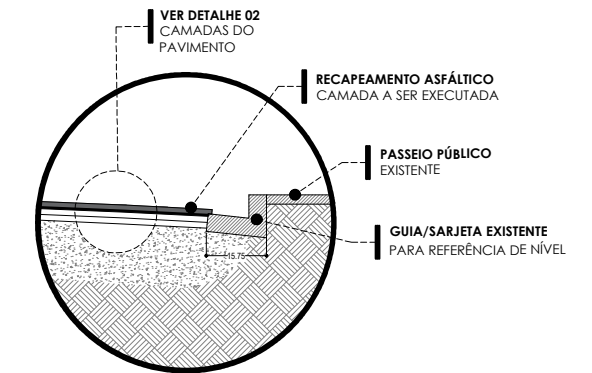

DETALHE 01

DETALHE GUIA/SARJETA E PAVIMENTO A EXECUTAR


SEM ESCALA

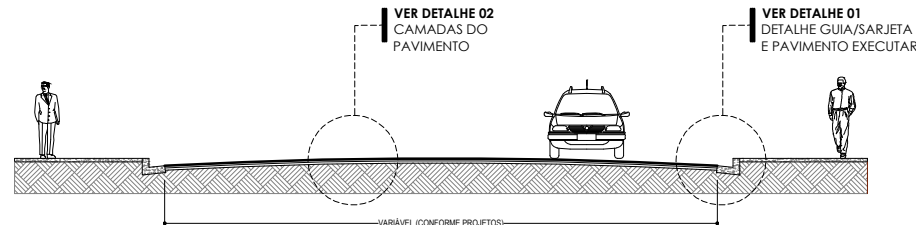

DETALHE 03

PERFIL TRANSVERSAL PADRÃO DE RUA A RECAPEAR

SEM ESCALA

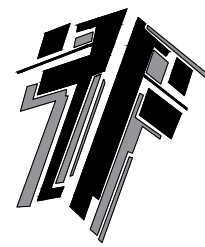

CIDADE DE
TARUMÃ
TEMPO DE UM NOVO TEMPO

PREFEITURA MUNICIPAL DE TARUMÃ
Rua Aroeira, n.º 482, Vila das Árvores
Tarumã - SP | CEP: 18820-000
CNPJ: 04.616.448/0001-22
Fone/Fax: (18) 3373-4500
Site: www.taruma.sp.gov.br
e-mail: gabinete@taruma.sp.gov.br

OBJETO DA OBRA
**EXECUÇÃO DE SERVIÇO DE PAVIMENTAÇÃO
ASFÁLTICA EM VIAS PÚBLICAS URBANAS -
CONVÊNIO "NOSSA RUA"**

ENDEREÇO DA OBRA
**VIAS PÚBLICAS URBANAS DO MUNICÍPIO DE
TARUMÃ - SP**

TÍTULO DO PROJETO
PROJETO DE PAVIMENTAÇÃO

ÁREA:
ARQ

FOLHA:
1 DE 5

ASSUNTO
PLANTA DE ÁREA DE PAVIMENTAÇÃO ASFÁLTICA.

RESPONSÁVEIS
TÉCNICOS:

ANA LUIZA BEZERRA DA SILVA
Engenheira Civil - CREA/SP 507056376-6
Assinou digitalmente | ver certificado no link.

VALDINEI PEREIRA DOS SANTOS
Engenheiro Civil - CREA/SP 5070483285
Assinou digitalmente | ver certificado no link.

RESERVADO PARA APROVAÇÃO DA PMT

LOCALIZAÇÃO DA OBRA (SI/ESC):



**APROVADO PREFEITURA
MUNICIPAL DE TARUMÃ (SP)**

RESPONSÁVEL PELA APROVAÇÃO:
ANA LUIZA BEZERRA DA SILVA
CARGO: ENGENHEIRA CIVIL
SECRETARIA DE AGRICULTURA, MEIO AMBIENTE, OBRAS E
SERVIÇOS URBANOS

**VER PRANCHA 5 DE 5
LOCALIZAÇÃO DA OBRA**

ESCALA:
INDICADA


DESENHADO POR:
ANA LUIZA

REVISADO POR:
VALDINEI

REVISÃO:
1 2 3 4 5 6 7

IDENTIFICAÇÃO/REVISÃO:
ARQ_BAS_01

LEGENDA
FOLHA: 1 DE 5
CADERNO: 01
PROJETO: 01
TÍTULO: 01
ASSUNTO: 01
DATA: 01/01/2024
HORÁRIO: 01:00

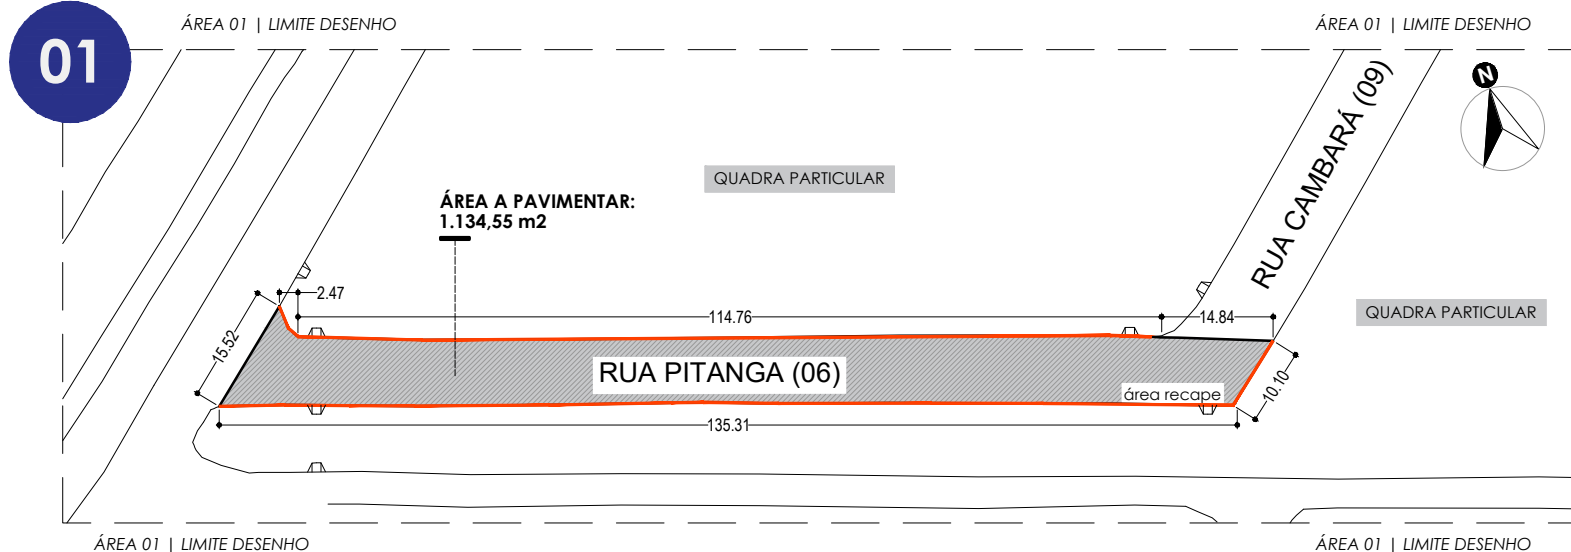

GUIA E SARJETA=267,24m

RUA PITANGA

ÁREA DE PAVIMENTO: 1.201,36 M2.

ESCALA 1:1000




GUIA E SARJETA=156,35m

RUA CAMBARÁ

ÁREA DE PAVIMENTO: 940,61 M2.

ESCALA 1:1000

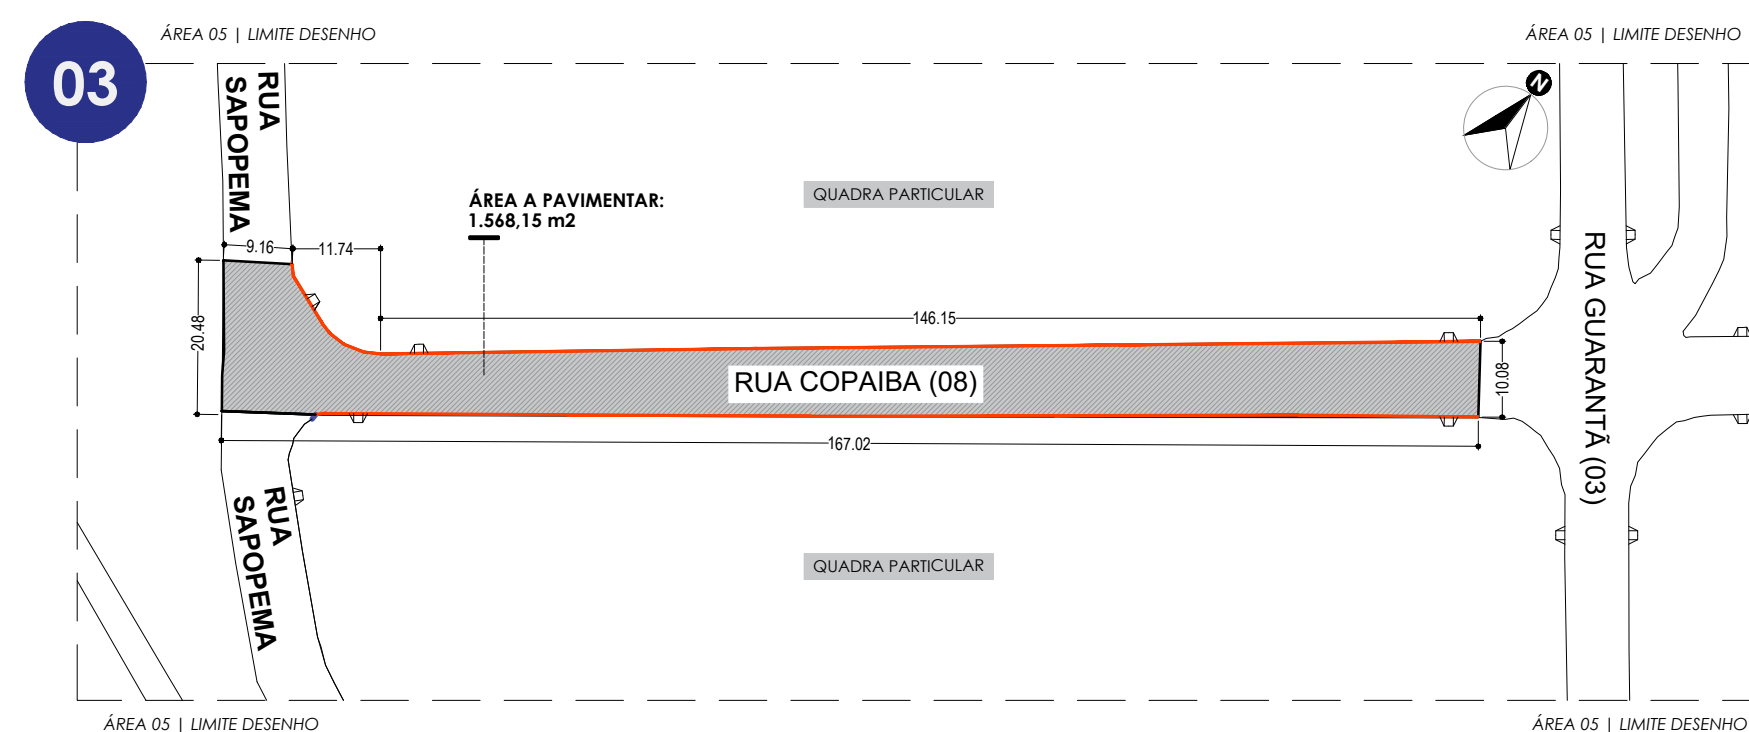


GUIA E SARJETA=318,72m

RUA COPAIBA

ÁREA DE PAVIMENTO: 1.647,80 M2.

ESCALA 1:1000

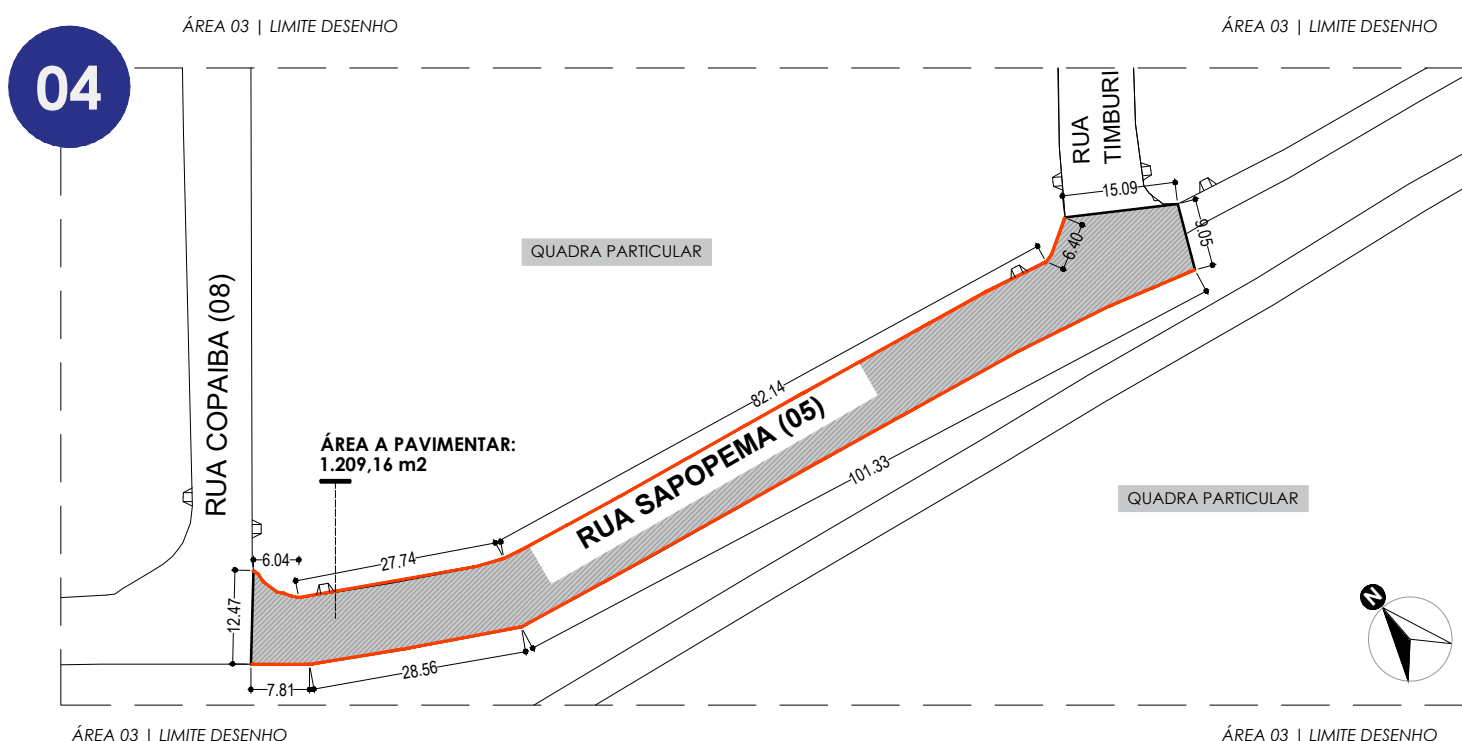


GUIA E SARJETA=261,40m

RUA SAPOPEMA

ÁREA DE PAVIMENTO: 1.274,51 M2.

ESCALA 1:1000

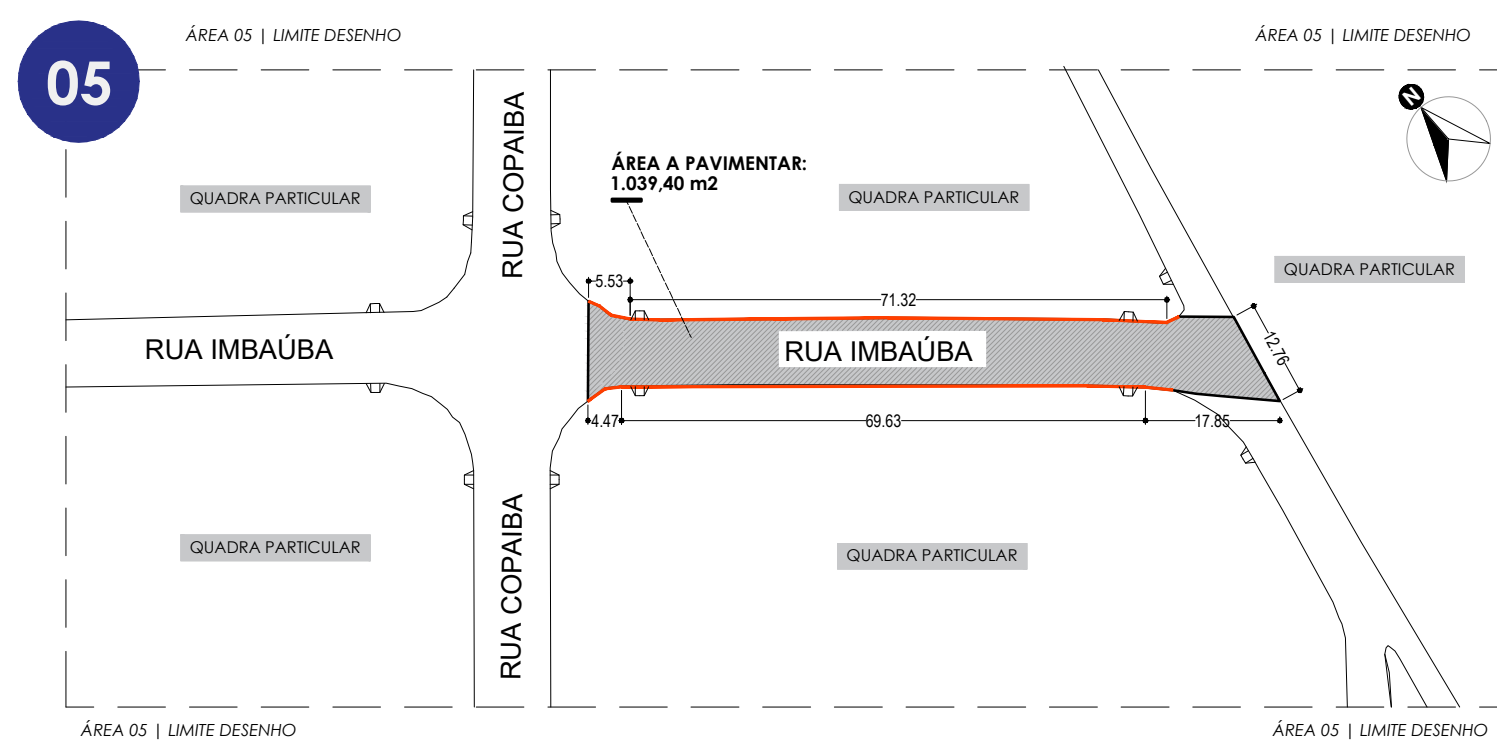


GUIA E SARJETA=157,52m

RUA IMBAUBA

ÁREA DE PAVIMENTO: 1.078,78 M2.

ESCALA 1:1000

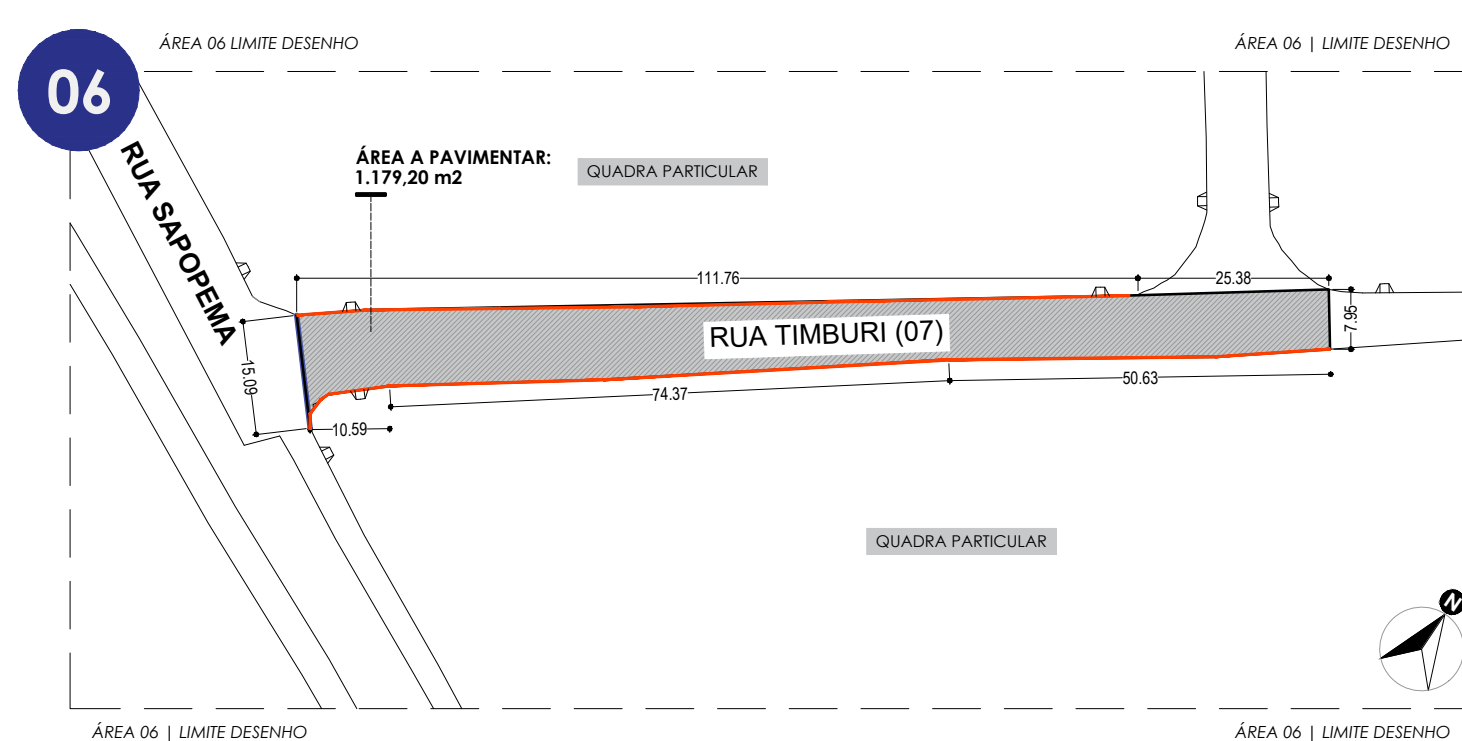


GUIA E SARJETA= 249,74m

RUA TIMBURI

ÁREA DE PAVIMENTO: 1.241,63 M2.

ESCALA 1:1000

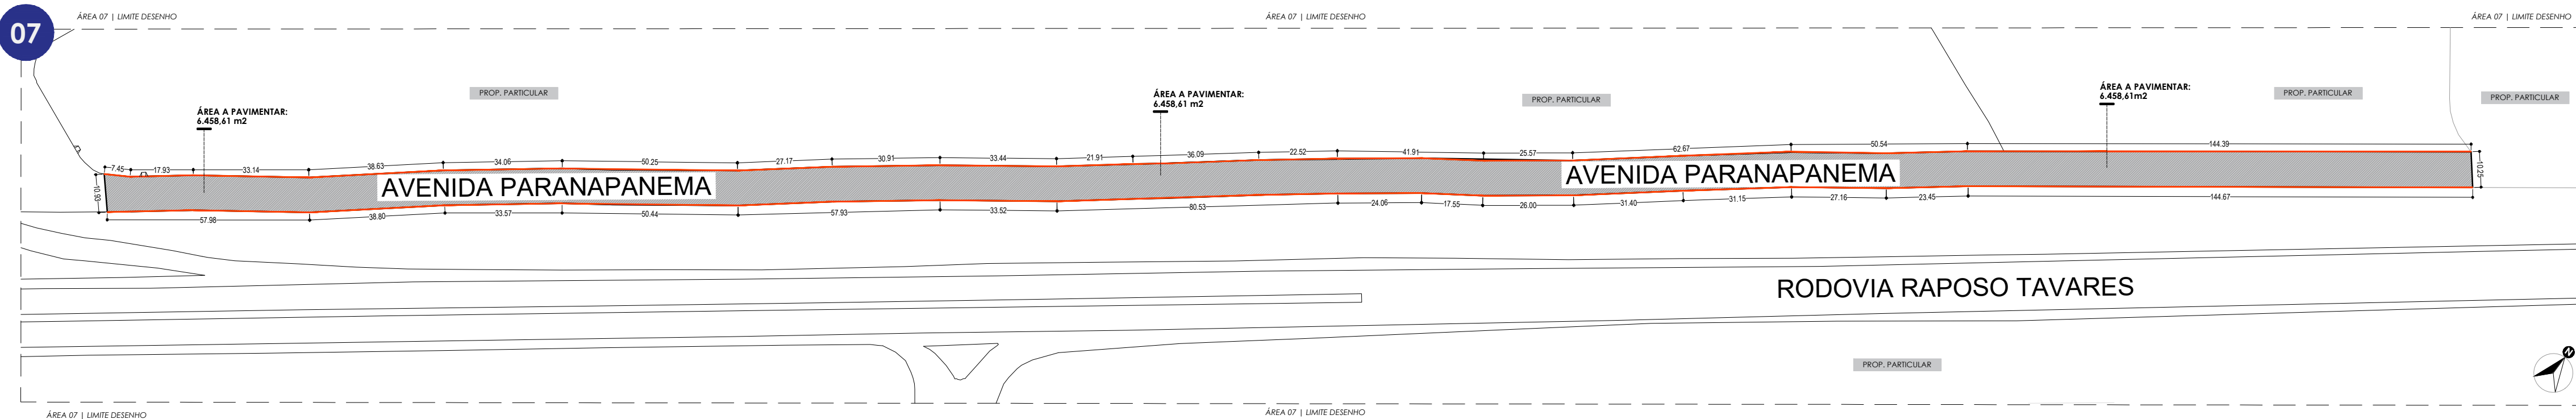


GUIA E SARJETA= 1.357,16m

AVENIDA PARANAPANEMA

ÁREA DE PAVIMENTO: 6.797,90 M2.

ESCALA 1:1000

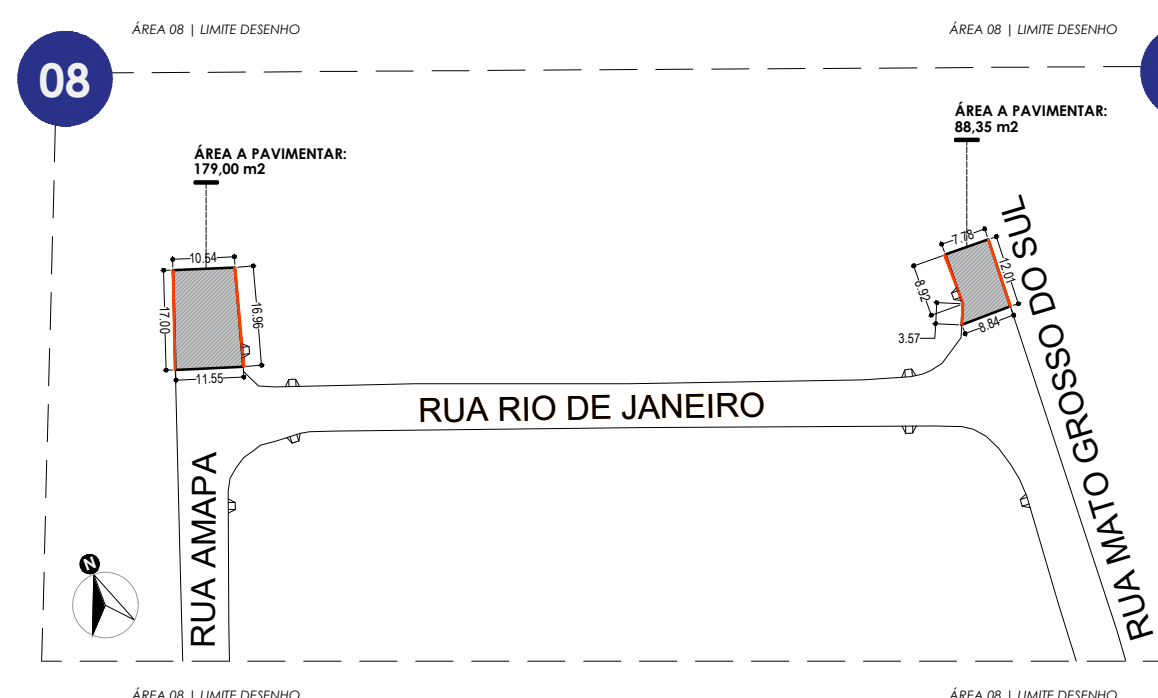


(8) GUIA E SARJETA= 33,96m

(9) GUIA E SARJETA= 24,50m

RUA AMAPÁ e RUA MATO GROSSO DO SUL

ESCALA 1:1000

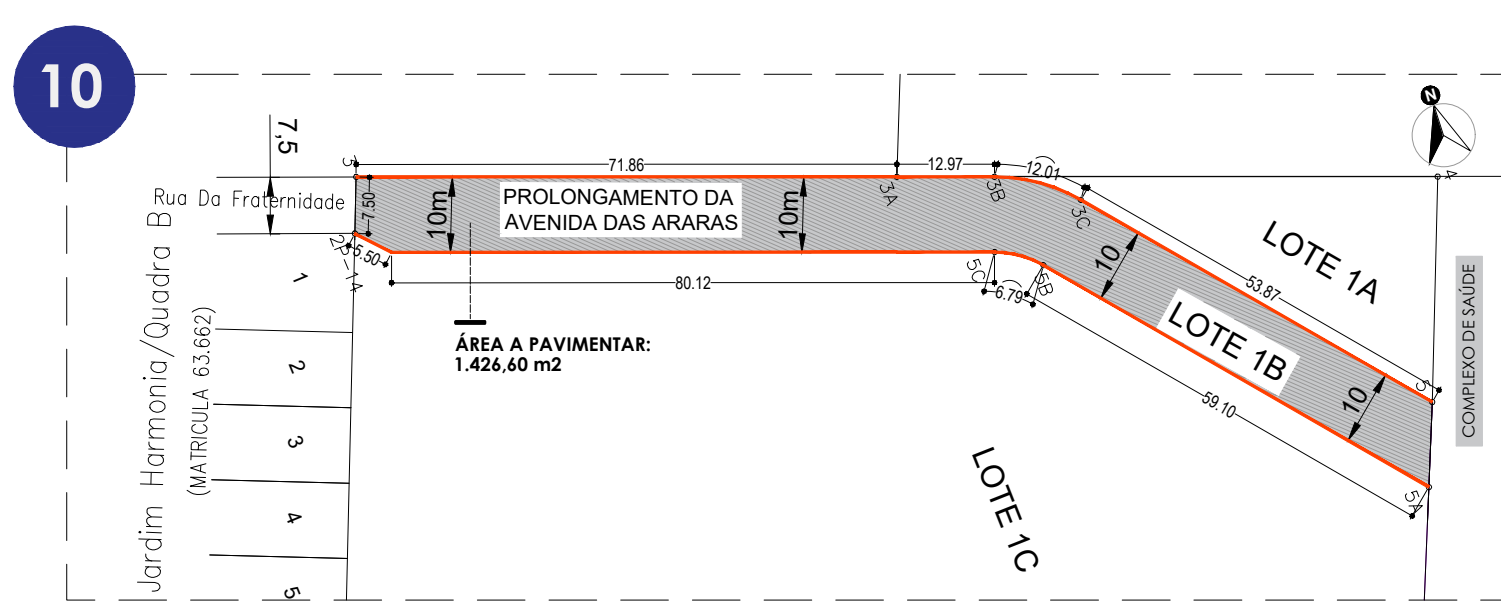

(10) GUIA E SARJETA= 302,20m

PROLONGAMENTO AV. DAS ARARAS

ÁREA DE PAVIMENTO: 1.426,60 M2.

ESCALA 1:1000


LEGENDA:

GUIA - SARJETA	
RAMPA	

RAMPAS.

QNTD: 25un
m² POR un: 2,16m²
m² TOTAL: 54m²


CONSIDERADO SOMENTE
RAMPAS NA ÁREA DE
PAVIMENTAÇÃO.

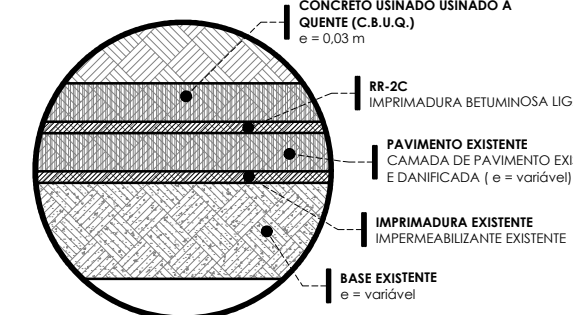

DETALHE 02

CAMADAS DO PAVIMENTO EXISTENTE E A RECAPEAR DO PROJETO


SEM ESCALA

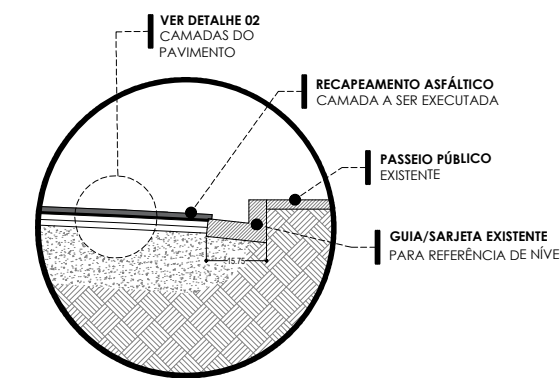

DETALHE 01

DETALHE GUIA/SARJETA E PAVIMENTO A EXECUTAR

SEM ESCALA

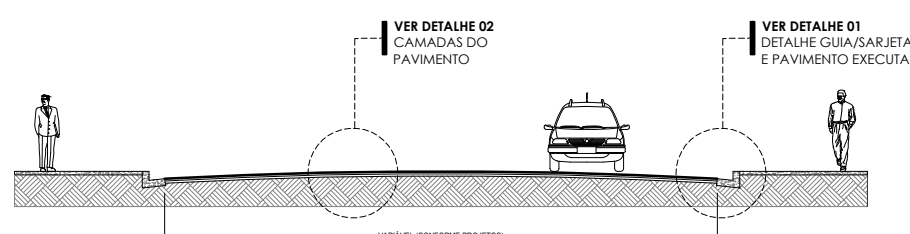

DETALHE 03

PERFIL TRANSVERSAL PADRÃO DE RUA A RECAPEAR

SEM ESCALA



CIDADE DE
TARUMÃ
TEMPO DE UM NOVO TEMPO

PREFEITURA MUNICIPAL DE TARUMÃ
Rua Aroeira, n° 482, Vila das Árvores
Tarumã - SP | CEP: 18820-000
CNPJ: 06.616.448/0001-22
Fone/Fax: (18) 3373-4500
Site: www.taruma.sp.gov.br
e-mail: gabinete@taruma.sp.gov.br

OBJETO DA OBRA
**EXECUÇÃO DE SERVIÇO DE PAVIMENTAÇÃO
ASFÁLTICA EM VIAS PÚBLICAS URBANAS -
CONVÊNIO "NOSSA RUA"**

ENDEREÇO DA OBRA
**VIAS PÚBLICAS URBANAS DO MUNICÍPIO DE
TARUMÃ - SP**

TÍTULO DO PROJETO
PROJETO DE PAVIMENTAÇÃO

ÁREA:
ARQ

FOLHA:
2 DE 5

ASSUNTO
**PLANTA DE ÁREA DE PAVIMENTAÇÃO ASFÁLTICA
DETALHES TÉCNICOS DO PROJETO
QUADRO DE ÁREAS E RESUMO**

RESPONSÁVEIS
TÉCNICOS:

ANA LUIZA BEZERRA DA SILVA
Engenheira Civil - CREA/SP 507056376-6
Assinou digitalmente | ver certificado no link

VALDINEI PEREIRA DOS SANTOS
Engenheiro Civil - CREA/SP 5070483285
Assinou digitalmente | ver certificado no link

RESERVADO PARA APROVAÇÃO DA PMT

LOCALIZAÇÃO DA OBRA (SI/ESC):



**APROVADO PREFEITURA
MUNICIPAL DE TARUMÃ (SP)**
RESPONSÁVEL PELA APROVAÇÃO:
ANA LUIZA BEZERRA DA SILVA
CARGO: ENGENHEIRA CIVIL
SECRETARIA DE AGRICULTURA, MEIO AMBIENTE, OBRAS E
SERVIÇOS URBANOS
Válido apenas assinado digitalmente por Ana Luiza Bezerra da Silva.
Para verificar a validade da assinatura.

VER PRANCHA 5 DE 5
LOCALIZAÇÃO DA OBRA


ESCALA:
INDICADA

DESENHADO POR:
ANA LUIZA


REVISADO POR:
VALDINEI

REVISÃO:
1 2 3 4 5 6 7


IDENTIFICAÇÃO/REVISÃO:
ARQ_BAS_01

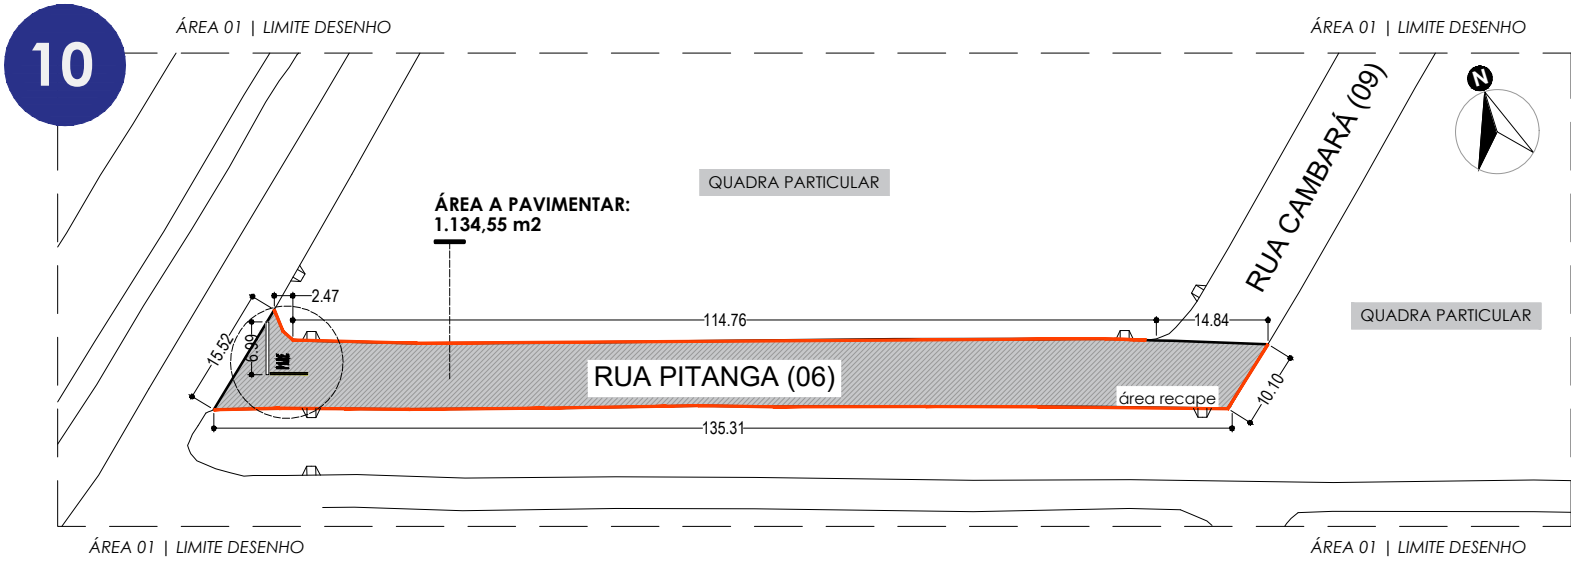


RUA PITANGA
ÁREA DE PAVIMENTO: 1.201,36 M2.
ESCALA 1:1000

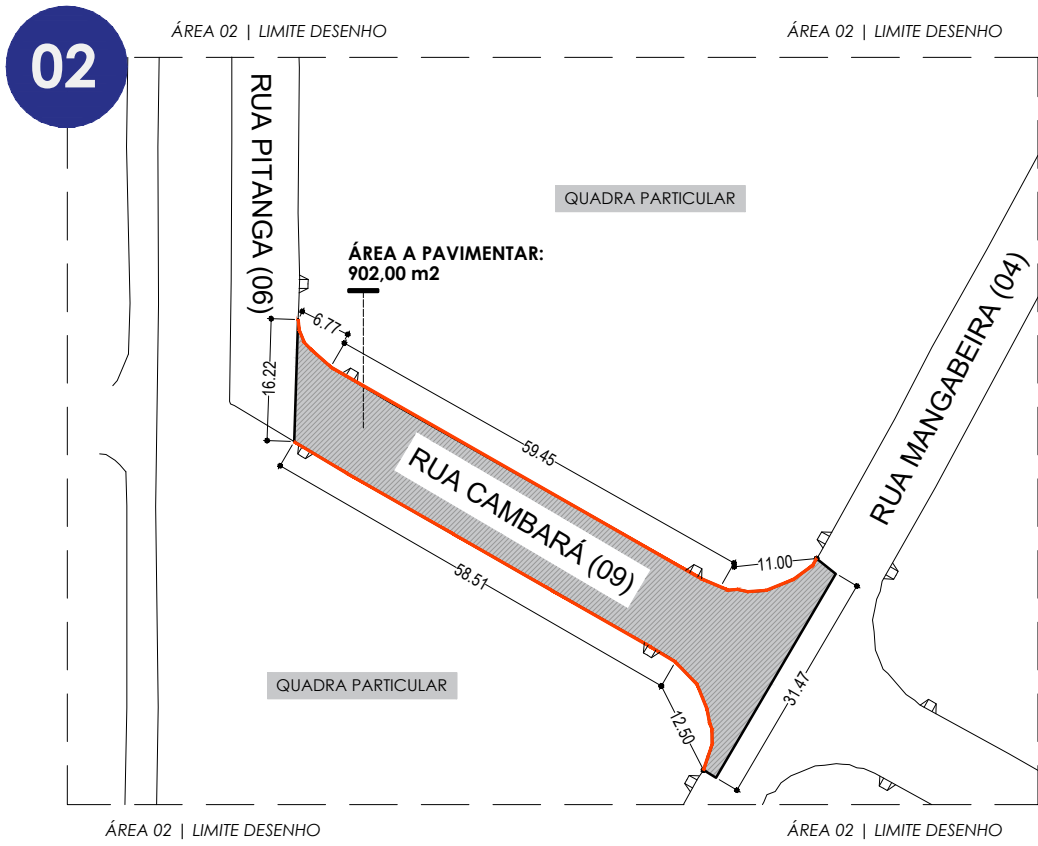


RUA CAMBARÁ
ÁREA DE PAVIMENTO: 940,61 M2.
ESCALA 1:1000

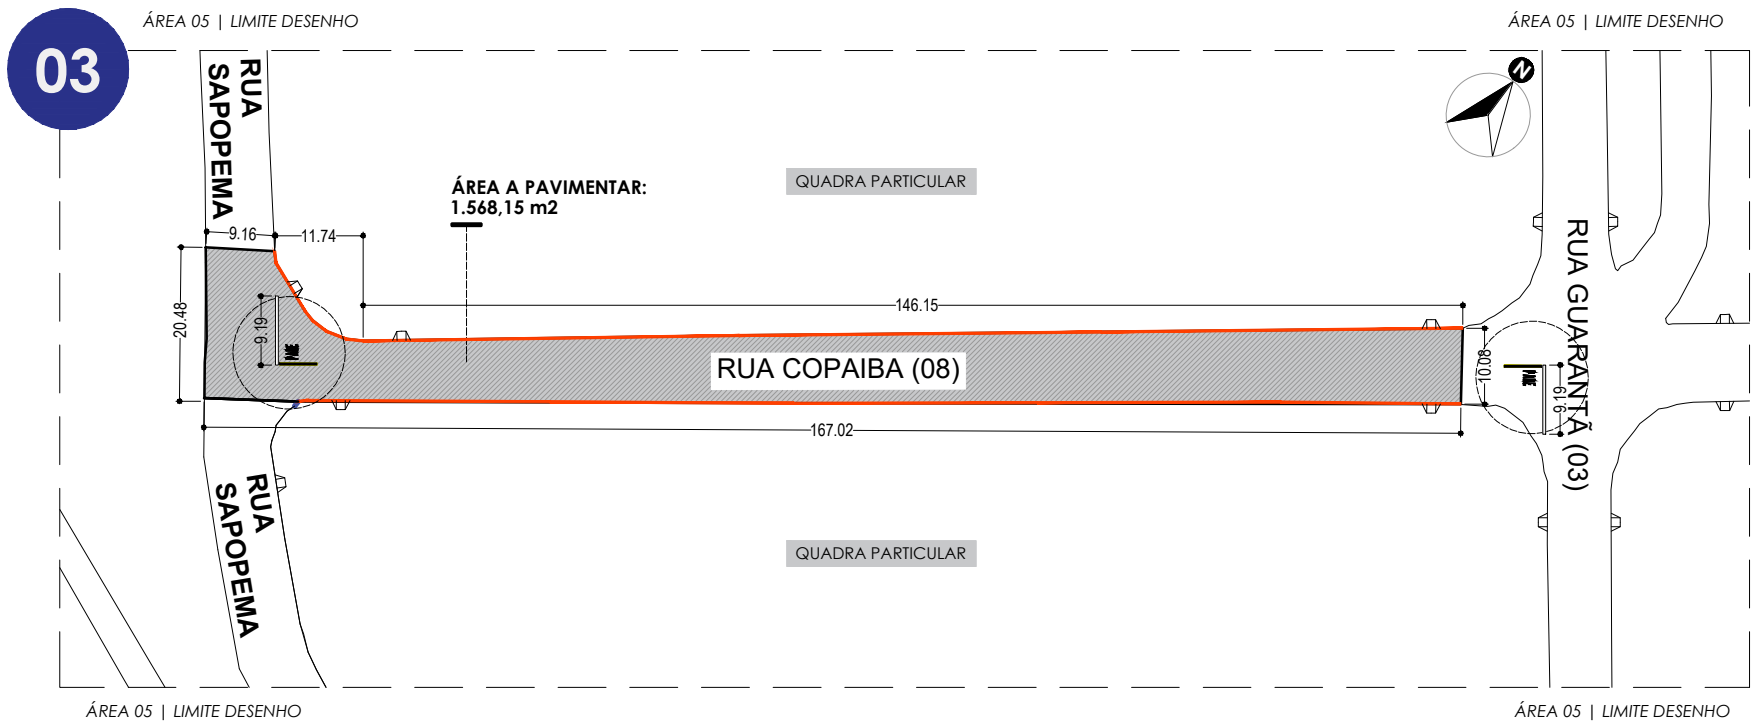


RUA COPAIBA
ÁREA DE PAVIMENTO: 1.647,80 M2.
ESCALA 1:1000

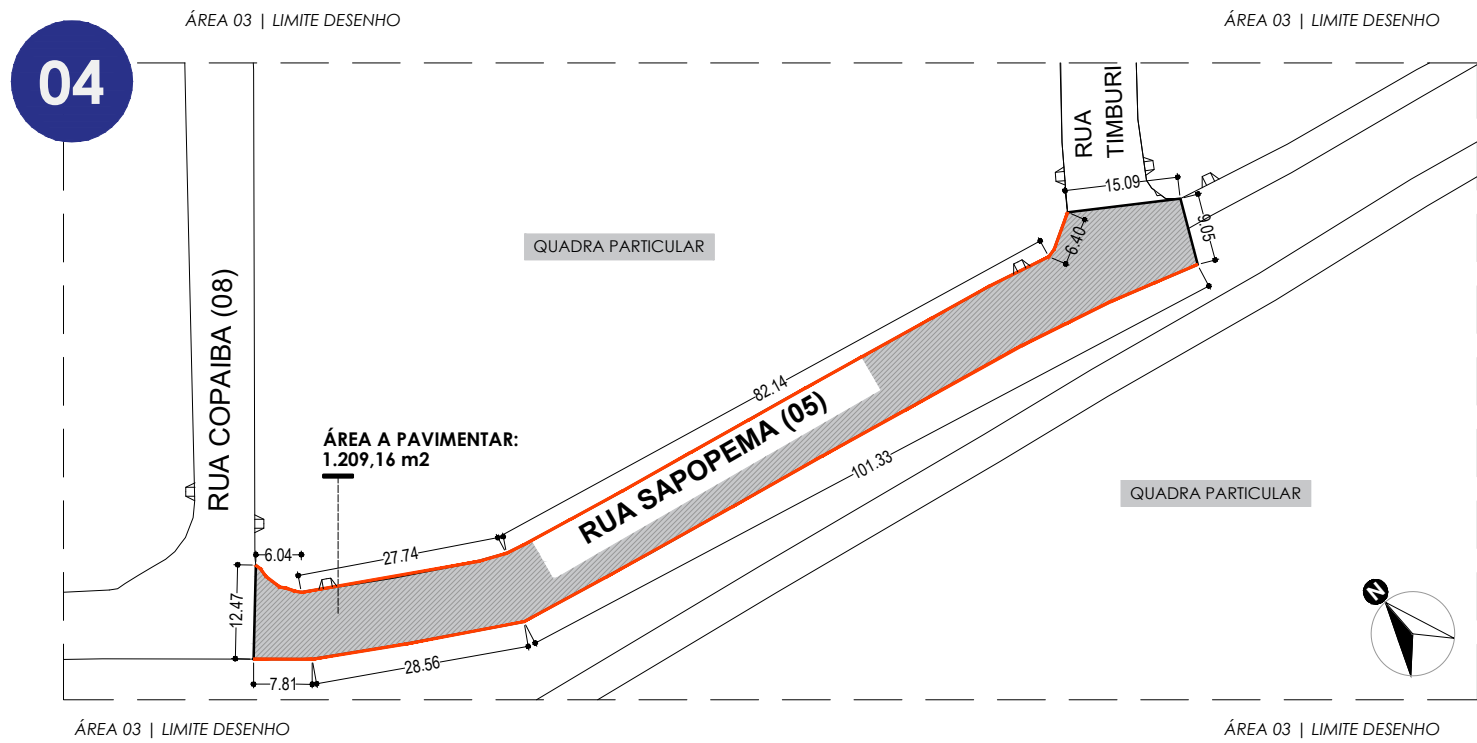


RUA SAPOPEMA
ÁREA DE PAVIMENTO: 1.274,51 M2.
ESCALA 1:1000

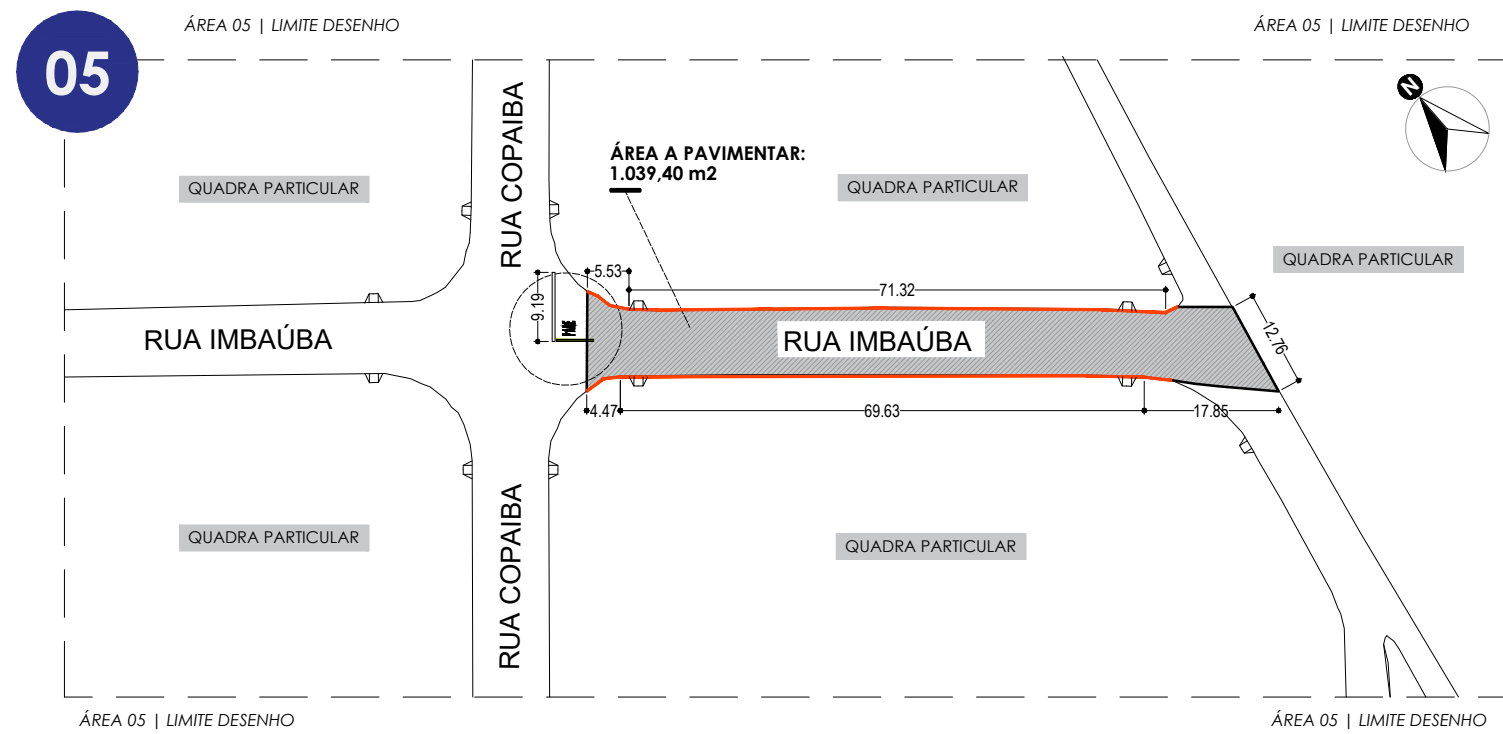


RUA IMBAUBA
ÁREA DE PAVIMENTO: 1.078,78 M2.
ESCALA 1:1000

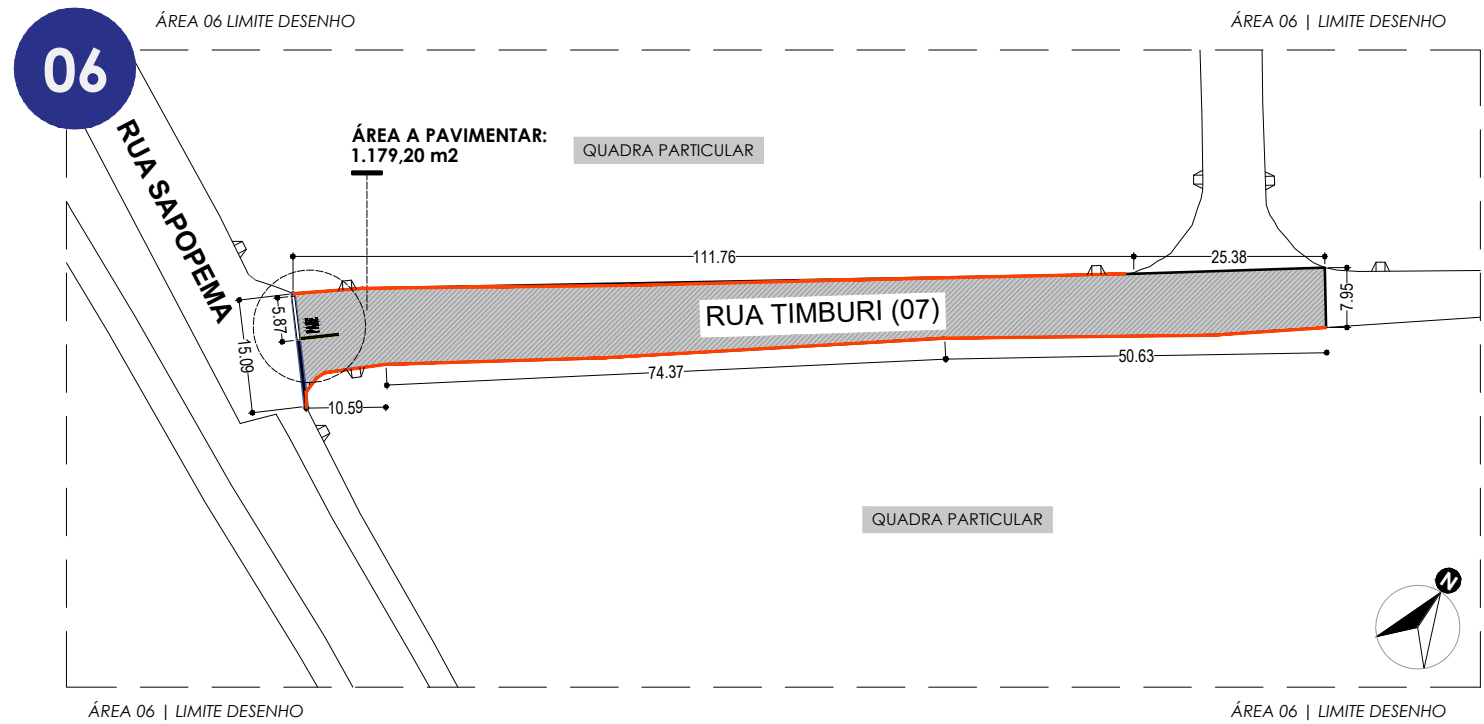

RUA TIMBURI
ÁREA DE PAVIMENTO: 1.241,63 M2.
ESCALA 1:1000

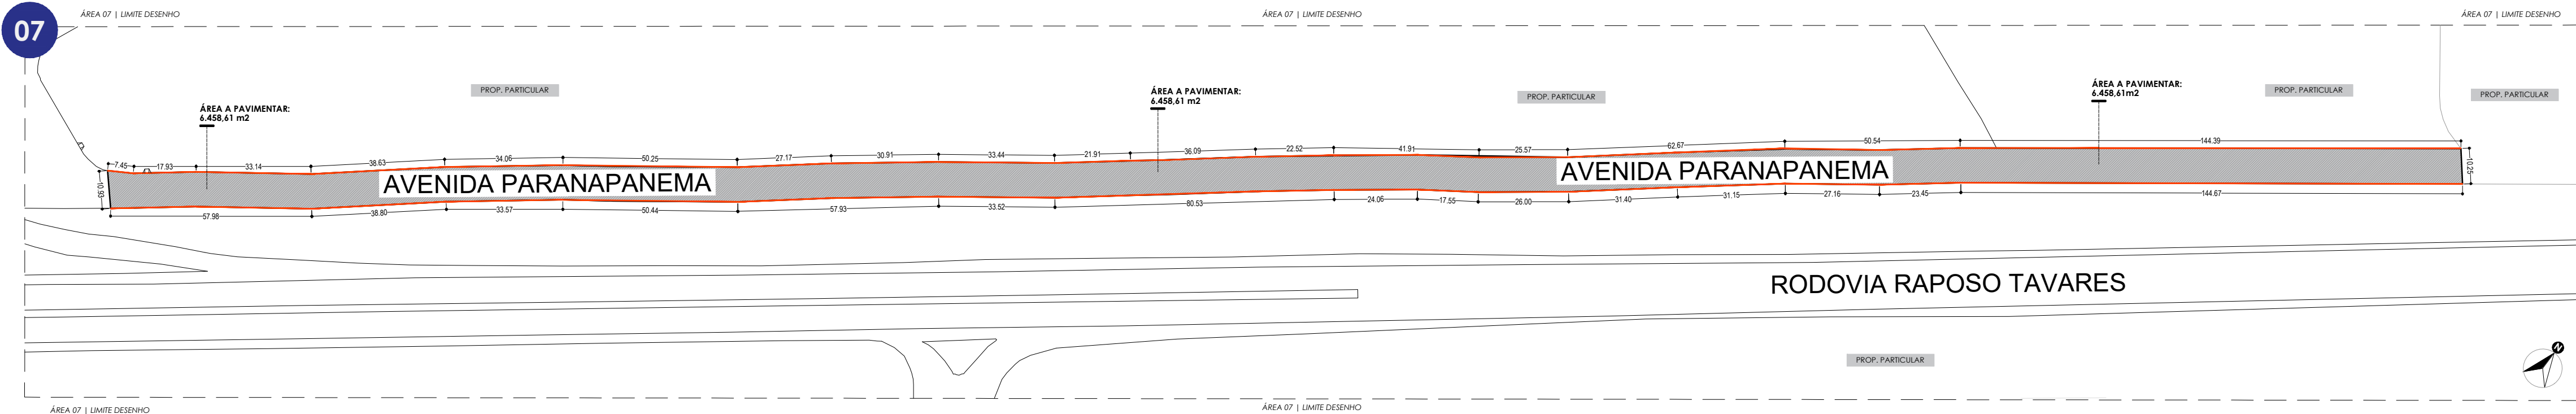

AVENIDA PARANAPANEMA
ÁREA DE PAVIMENTO: 6.797,90 M2.
ESCALA 1:1000

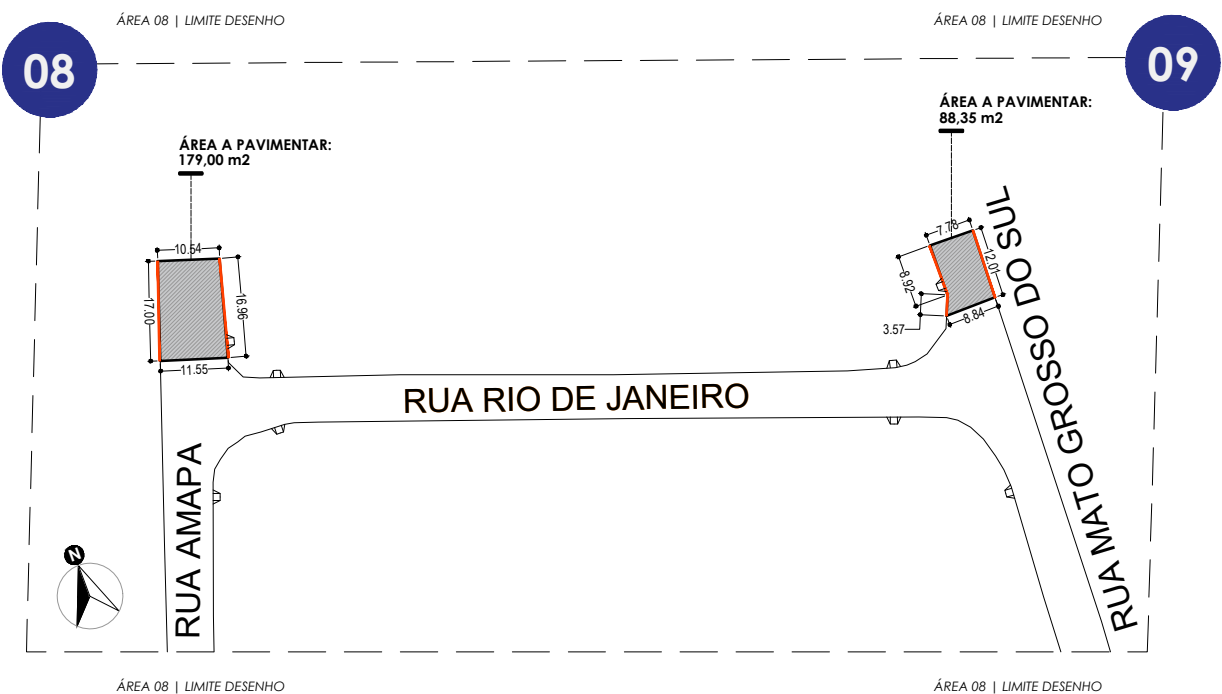


RUA AMAPÁ e RUA MATO GROSSO DO SUL
ESCALA 1:1000





PLACA DE SINALIZAÇÃO DE TRANSITO R-1
60X60cm

QUADRO RESUMO SINALIZAÇÃO VIÁRIA HORIZONTAL			
ID.	DENOMINAÇÃO DA VIA	METRAGEM	PLACA
01	RUA PITANGA	3,04 M²	PARE
03	RUA COPAIBA	3,04 M²	PARE
05	RUA IMBAÚBA	3,04 M²	PARE
06	RUA TIMBURI	3,04 M²	PARE
		12,16 M²	

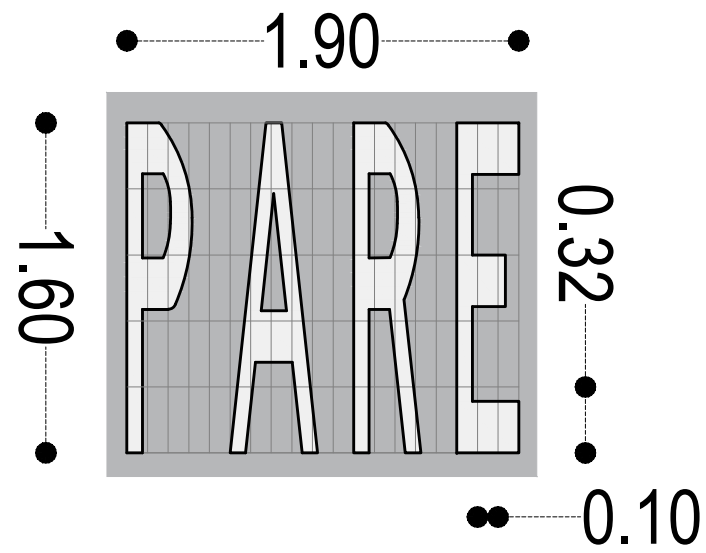

DETALHAMENTO SINALIZAÇÃO HORIZONTAL

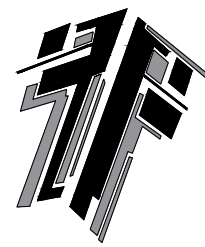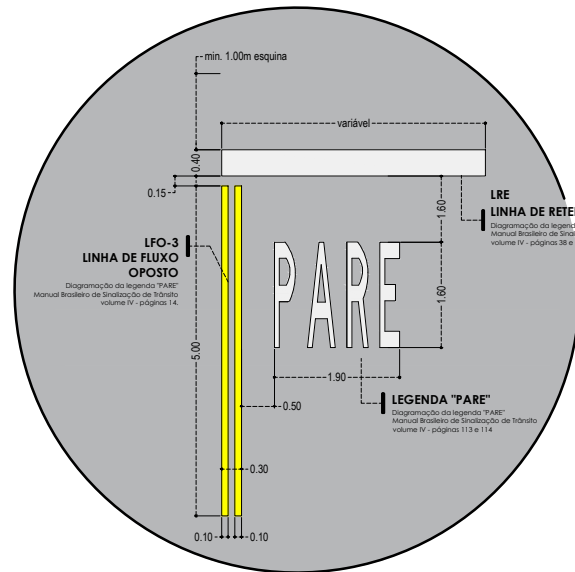

CIDADE DE TARUMÃ
TEMPO DE UM NOVO TEMPO

PREFEITURA MUNICIPAL DE TARUMÃ
Rua Aroeira, n.º 482, Vila das Árvores
Tarumã - SP | CEP: 18820-000
CNPJ: 04.614.648/0001-22
Fone/Fax: (18) 3373-4500
Site: www.taruma.sp.gov.br
e-mail: gabinete@taruma.sp.gov.br

OBJETO DA OBRA
EXECUÇÃO DE SERVIÇO DE PAVIMENTAÇÃO ASFÁLTICA EM VIAS PÚBLICAS URBANAS - CONVÊNIO "NOSSA RUA"

ENDEREÇO DA OBRA
VIAS PÚBLICAS URBANAS DO MUNICÍPIO DE TARUMÃ - SP

TÍTULO DO PROJETO
PROJETO DE PAVIMENTAÇÃO

ÁREA:
ARQ

FOLHA:
3 DE 5

ASSUNTO
PLANTA DE ÁREA DE PAVIMENTAÇÃO ASFÁLTICA
DETALHES TÉCNICOS DO PROJETO
QUADRO DE ÁREAS E RESUMO

RESPONSÁVEIS TÉCNICOS:
ANA LUIZA BEZERRA DA SILVA
Engenheira Civil - CREA/SP 507056376-6
Assinou digitalmente | ver certificado no link.
VALDINEI PEREIRA DOS SANTOS
Engenheiro Civil - CREA/SP 5070483285
Assinou digitalmente | ver certificado no link.

RESERVADO PARA APROVAÇÃO DA PMT
APROVADO PREFEITURA MUNICIPAL DE TARUMÃ (SP)
RESPONSÁVEL PELA APROVAÇÃO:
ANA LUIZA BEZERRA DA SILVA
CARGO: ENGENHEIRA CIVIL
SECRETARIA DE AGRICULTURA, MEIO AMBIENTE, OBRAS E SERVIÇOS URBANOS
Valido apenas assinado digitalmente por Ana Luiza Bezerra da Silva. Para verificar a validade da assinatura.

LOCALIZAÇÃO DA OBRA (S/ ESC):

VER PRANCHA 5 DE 5 LOCALIZAÇÃO DA OBRA


ESCALA:
INDICADA

DESENHADO POR:
ANA LUIZA


REVISADO POR:
VALDINEI

REVISÃO:
1 2 3 4 5 6 7


IDENTIFICAÇÃO/REVISÃO:
ARQ_BAS_01

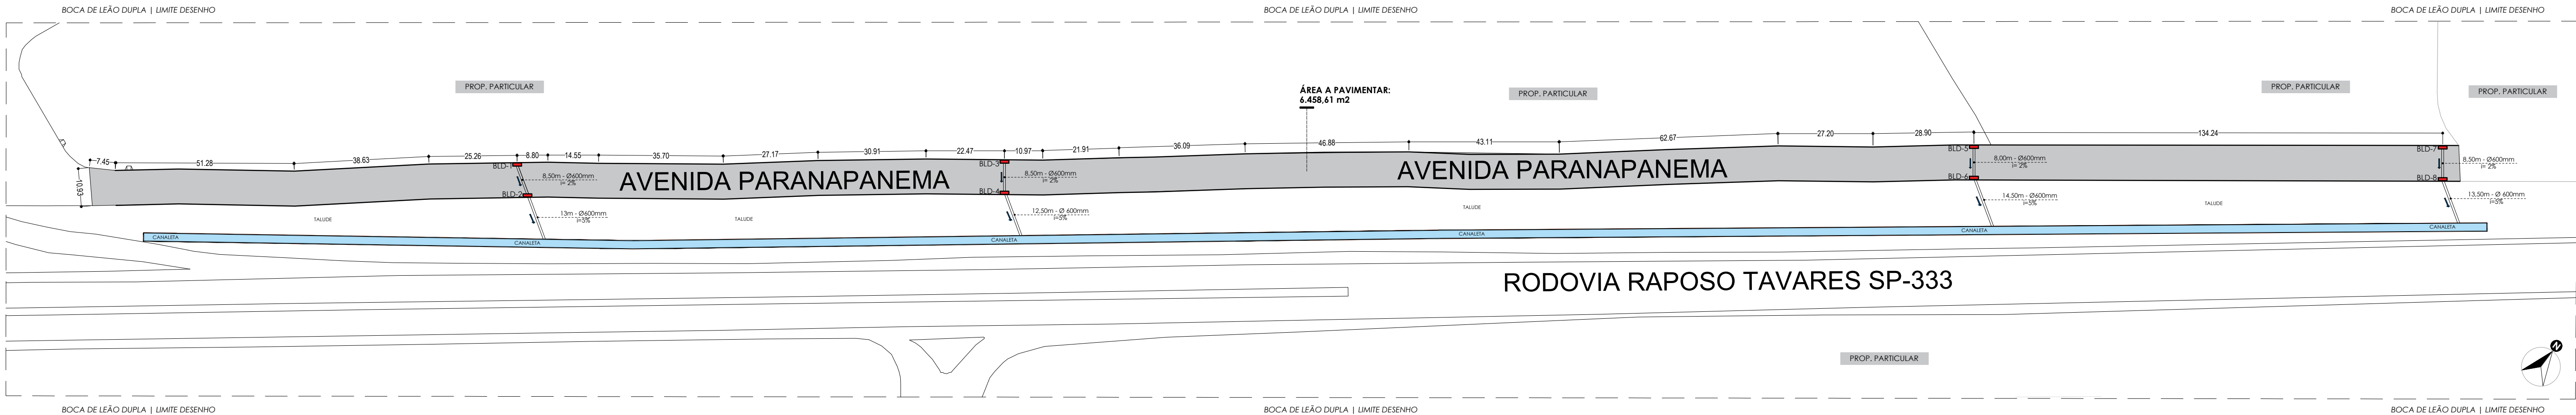

****BLD= BOCA DE LEÃO DUPLA COM GRELHA****
AVENIDA PARANAPANEMA
ÁREA DE PAVIMENTO: 6.458,61 M2.
ESCALA 1:1000

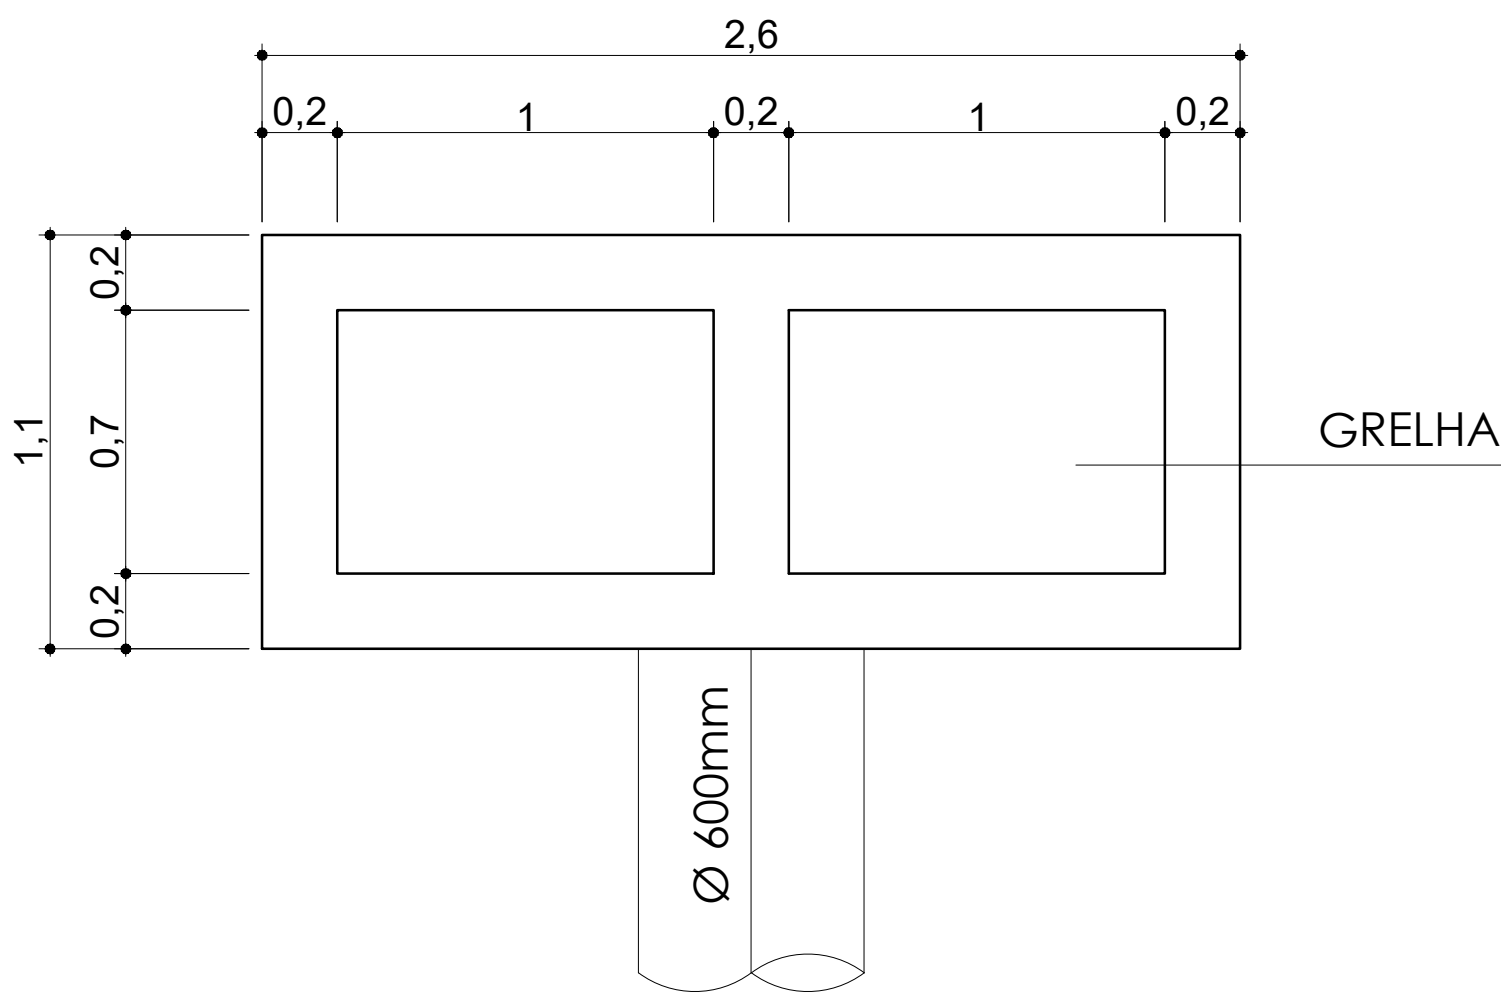

PLANTA BAIXA BOCA LEÃO DUPLA COM GRELHA
ESCALA 1:20

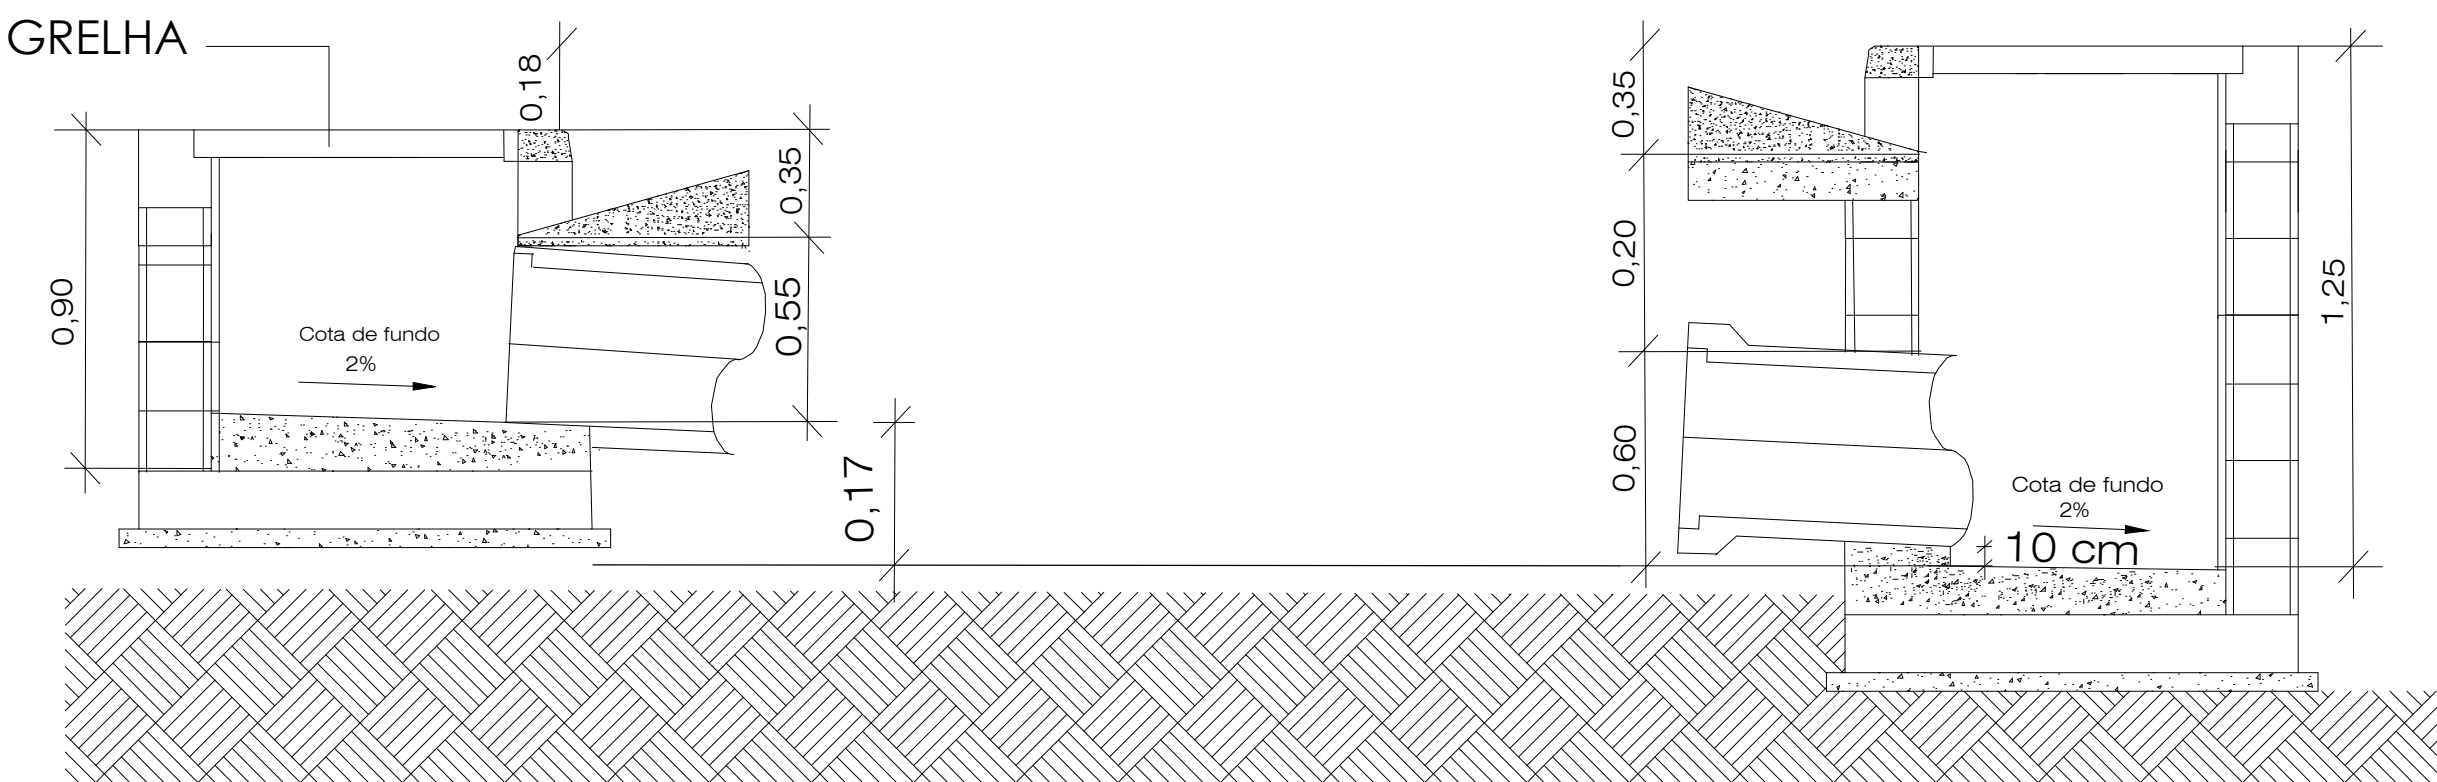

CORTE BOCA DE LEÃO DUPLA
ESCALA 1:20



CIDADE DE
TARUMÃ
TEMPO DE UM NOVO TEMPO

PREFEITURA MUNICIPAL DE TARUMÃ
Rua Aroeira, n.º 482, Vila das Árvores
Tarumã - SP | CEP: 18820-000
CNPJ: 04.614.488/0001-22
Fone/Fax: (18) 3373-4500
Site: www.taruma.sp.gov.br
e-mail: gabinete@taruma.sp.gov.br

OBJETO DA OBRA
**EXECUÇÃO DE SERVIÇO DE PAVIMENTAÇÃO
ASFÁLTICA EM VIAS PÚBLICAS URBANAS -
CONVÊNIO "NOSSA RUA"**
ENDEREÇO DA OBRA
**VIAS PÚBLICAS URBANAS DO MUNICÍPIO DE
TARUMÃ - SP**

TÍTULO DO PROJETO
PROJETO DE PAVIMENTAÇÃO
ÁREA:
ARQ
FOLHA:
4 DE 5

ASSUNTO
PLANTA BOCA DE LEÃO DUPLA

RESPONSÁVEIS
TÉCNICOS:

ANA LUIZA BEZERRA DA SILVA
Engenheira Civil - CREA/SP 507056376-6
Aprovado digitalmente | ver certificado no link

VALDINEI PEREIRA DOS SANTOS
Engenheiro Civil - CREA/SP 5070483285
Aprovado digitalmente | ver certificado no link

RESERVADO PARA APROVAÇÃO DA PMT

LOCALIZAÇÃO DA OBRA (SI/ESC):



**APROVADO PREFEITURA
MUNICIPAL DE TARUMÃ (SP)**
RESPONSÁVEL PELA APROVAÇÃO:
ANA LUIZA BEZERRA DA SILVA
CARGO: ENGENHEIRA CIVIL
SECRETARIA DE AGRICULTURA, MEIO AMBIENTE, OBRAS E
SERVIÇOS URBANOS
Valido apenas assinado digitalmente por Ana Luiza Bezerra da Silva.
Para verificar a validade da assinatura.

**VER PRANCHA 5 DE 5
LOCALIZAÇÃO DA OBRA**

ESCALA:
INDICADA
DESENHADO POR:
ANA LUIZA
REVISADO POR:
VALDINEI
REVISÃO:
1 2 3 4 5 6 7
IDENTIFICAÇÃO/REVISÃO:
ARQ_BAS_01

