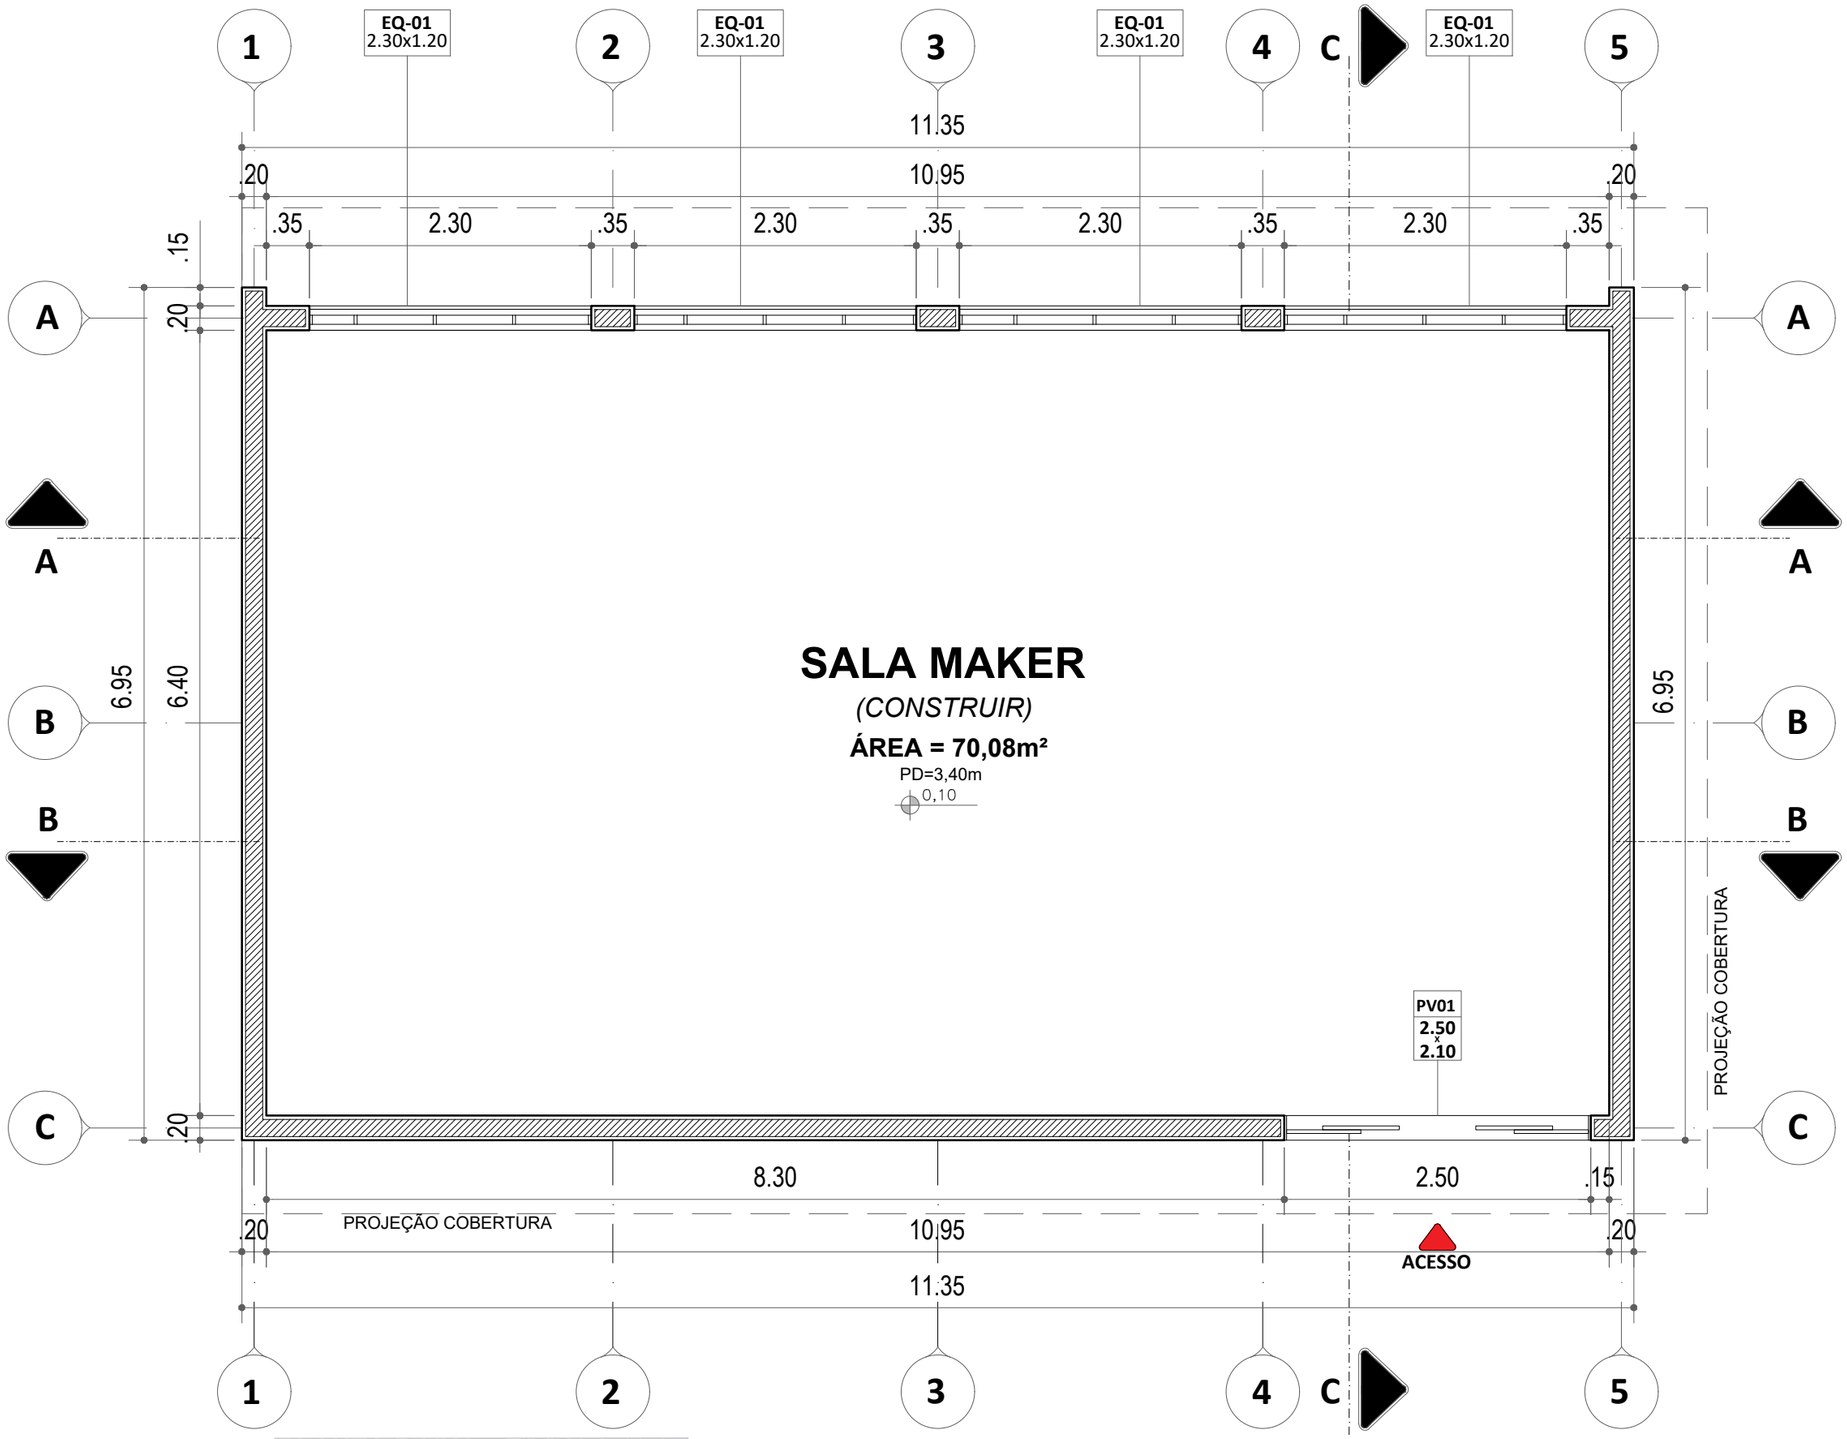

PLANTA BAIXA - *ESCALA 1/50*

LEGENDA | TABELA DE ESQUADRIAS | PORTAS E JANELAS

COD.	QTDD.	LARGURA	ALTURA	PEITORIL	TIPO	MATERIAL
PV-01	01	2.50 m	2.10 m	-	DESLIZANTE / 4F	VIDRO TEMPERADO
EQ-01	04	2.30 m	1.20 m	1.20 m	DESLIZANTE / 4F	VIDRO TEMPERADO / ALUMÍNIO

SALA MAKER
PROJETO DE AMPLIAÇÃO

ESCOLA MUNICIPAL JOSÉ RODRIGUES DOS SANTOS

ENDEREÇO: RUA TOCANTINS, 286 - VILA DOURADOS, TARUMÃ-SP.

ÁREA DO TERRENO: 7.189,40 m²

ÁREA DA EDIFICAÇÃO: 97,39 m²

RESPONSÁVEL TÉCNICO:
ANA LUIZA BEZERRA DA SILVA
VALDINEI PEREIRA DOS SANTOS

DESENHADO POR:
CARLOS MARIANO
LEONARDO ARTUR

CIDADE DE TARUMÃ
TARUMÃ DO FUTURO COM GENTE FELIZ

LEGENDA:

- SALA A CONSTRUIR
- CONSTRUÇÃO EXISTENTE
- CONCRETO EXISTENTE
- CONCRETO NOVO
- GRAMA EXISTENTE

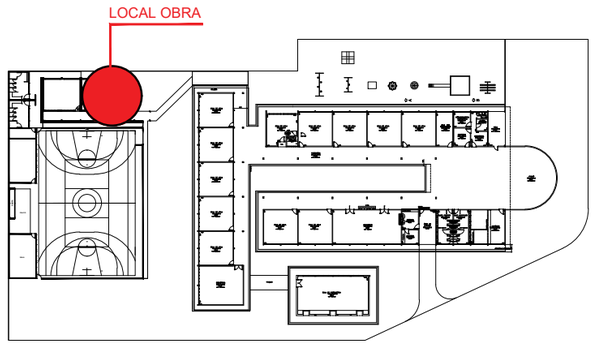

LOCALIZAÇÃO DA OBRA NO LOTE

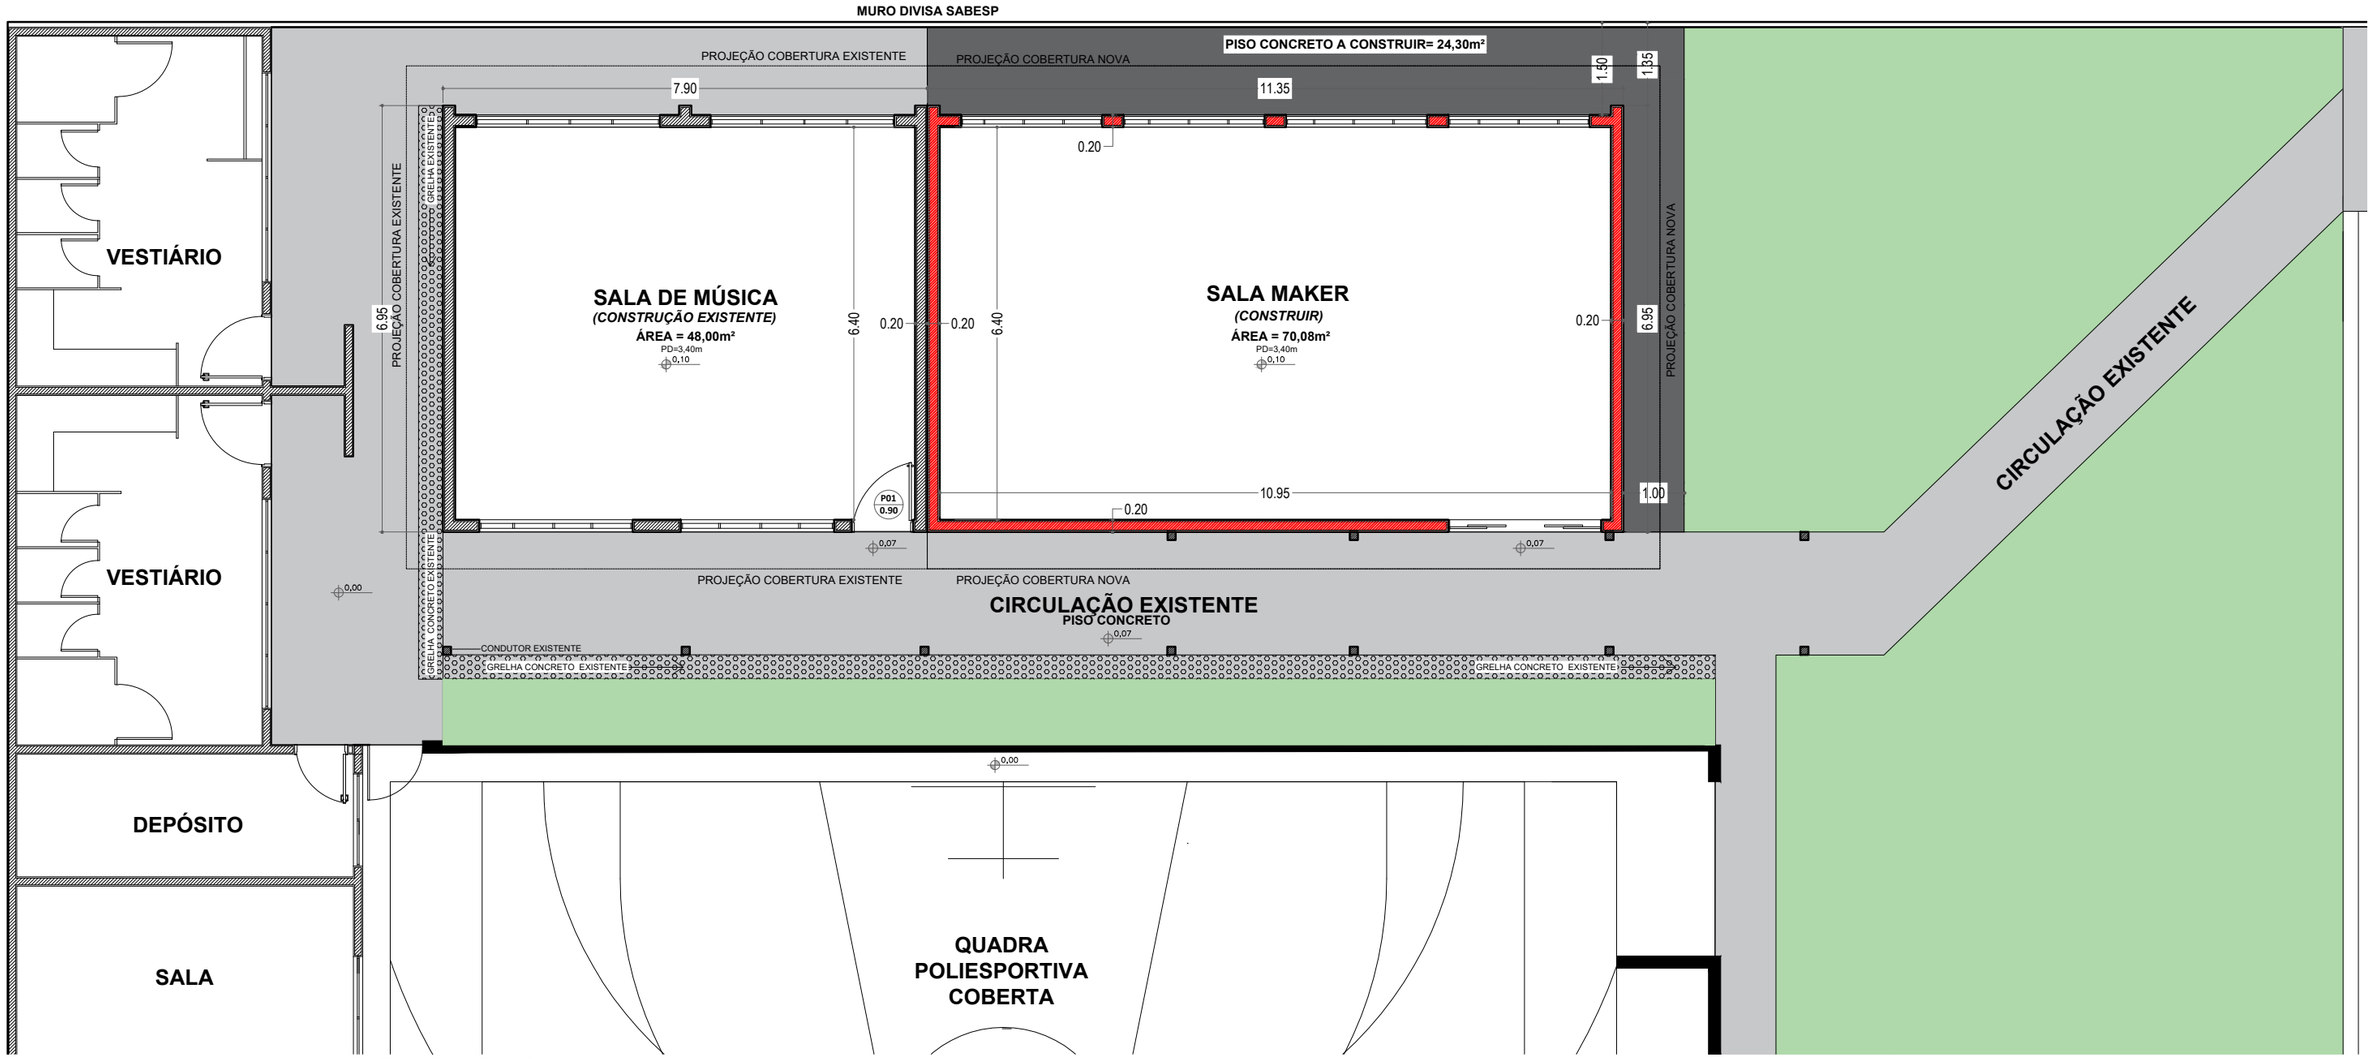

MAPA DE SITUAÇÃO / IMPLANTAÇÃO
ESC: 1/100

PROJETO:
AMPLIAÇÃO ESCOLA MUNICIPAL JOSÉ RODRIGUES DOS SANTOS:

SALA MAKER

2/05

RESPONSÁVEL TÉCNICO:
ANA LUIZA BEZERRA DA SILVA
VALDINEI PEREIRA DOS SANTOS

DESENHADO POR:
CARLOS MARIANO
LEONARDO ARTUR

CIDADE DE TARUMÃ
TARUMÃ DO FUTURO COM GENTE FELIZ

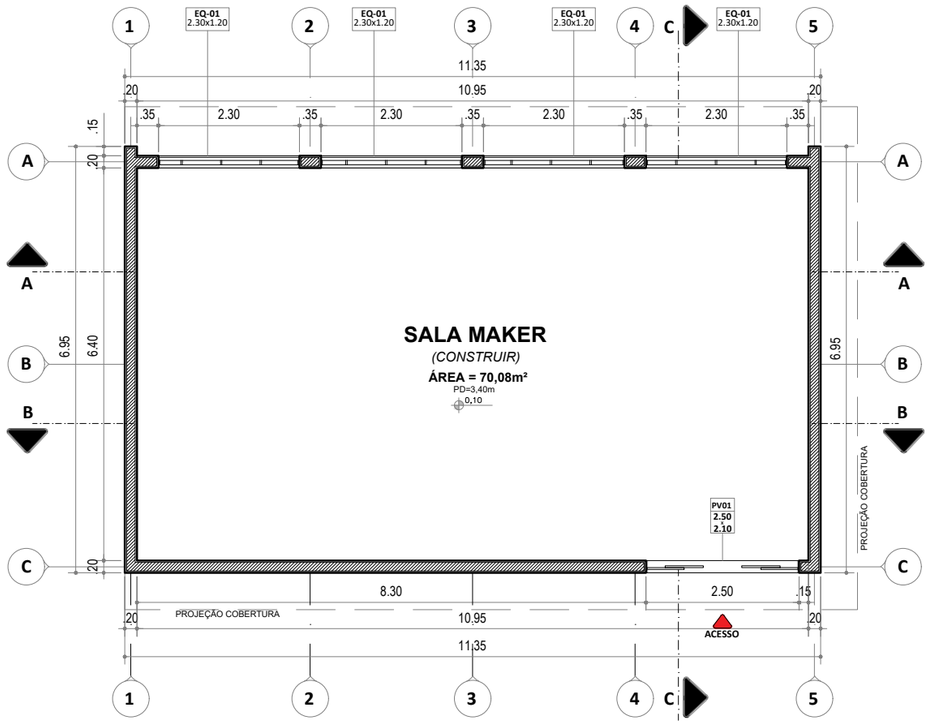

PLANTA BAIXA

ESC: 1/100

BROCA

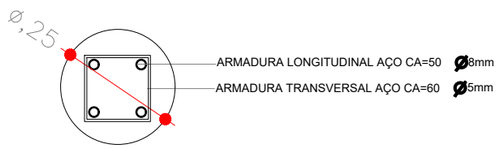

VIGA BALDRAME

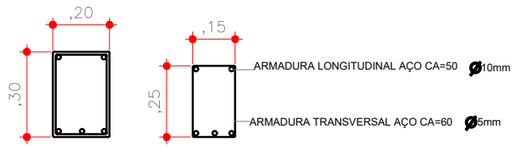

PILAR

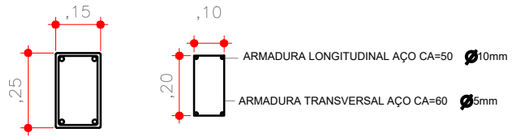

VERGA

CONTRA-VERGA

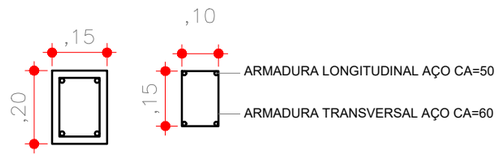

VIDA DE RESPALDO

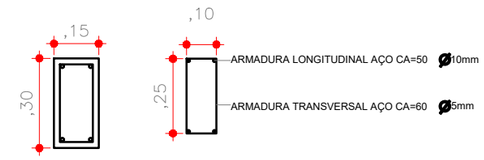

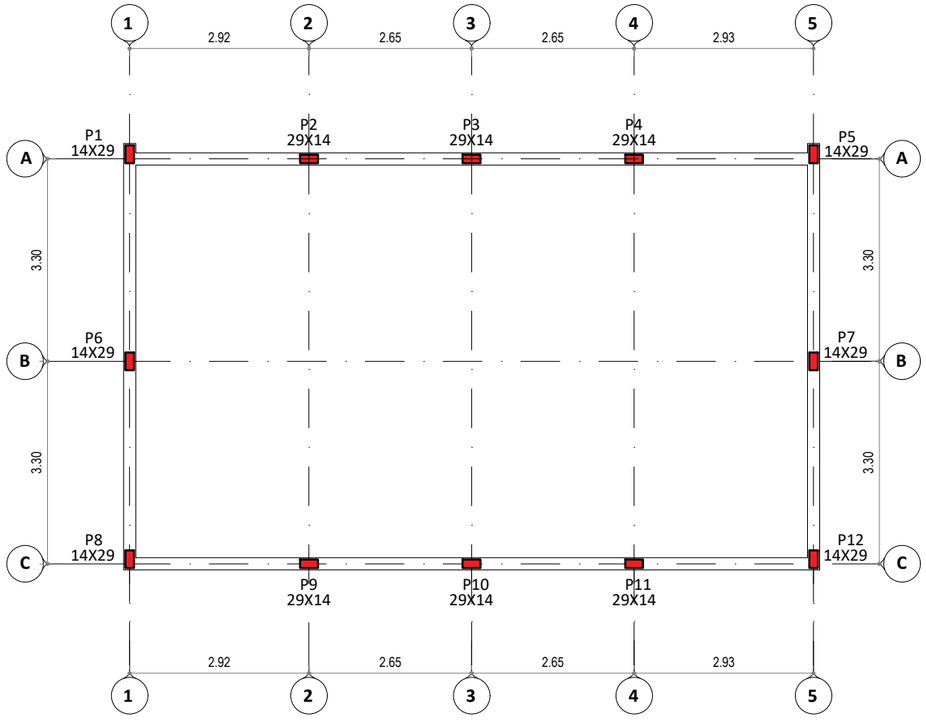

PLANTA DE PILARES

ESC: 1/100

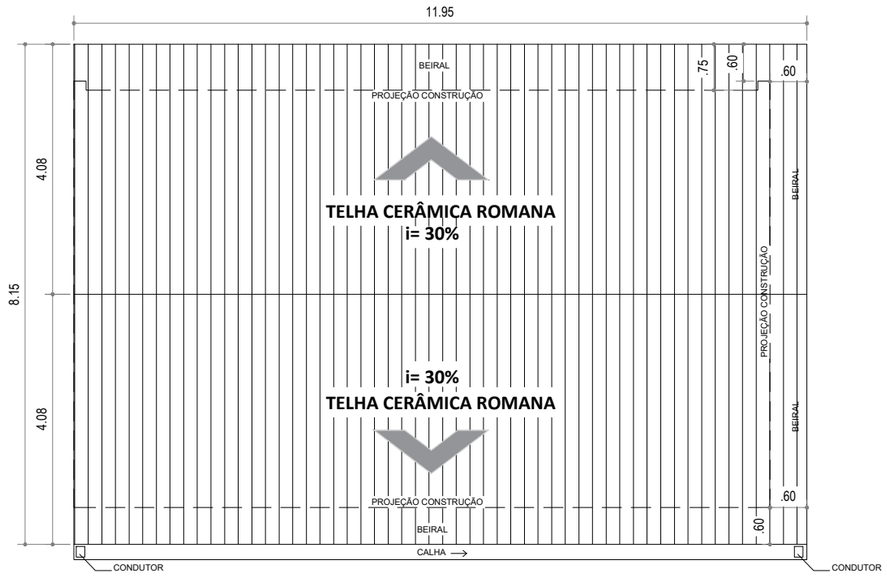

PLANTA DE COBERTURA

ESC: 1/100

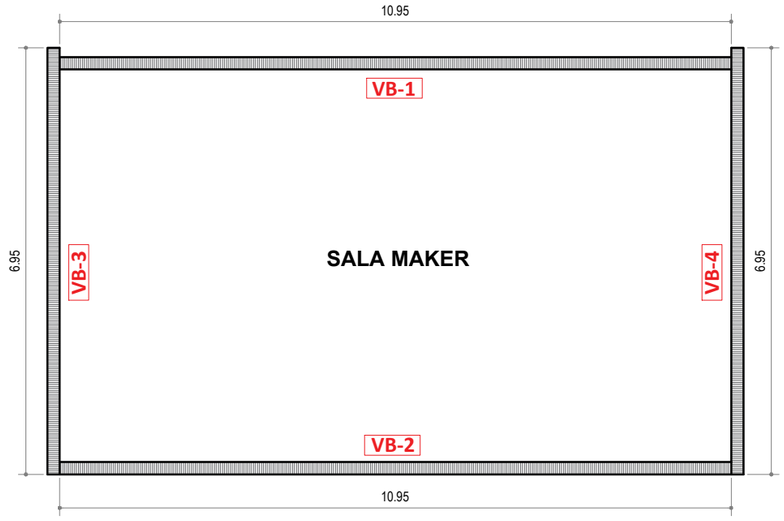

VIGA BALDRAME

ESC: 1/100

PROJETO:

AMPLIAÇÃO ESCOLA MUNICIPAL JOSÉ RODRIGUES DOS SANTOS:

SALA MAKER

3/05

RESPONSÁVEL TÉCNICO:
ANA LUIZA BEZERRA DA SILVA
VALDINEI PEREIRA DOS SANTOS

DESENHADO POR:
CARLOS MARIANO
LEONARDO ARTUR

CIDADE DE TARUMÃ
TARUMÃ DO FUTURO COM GENTE FELIZ

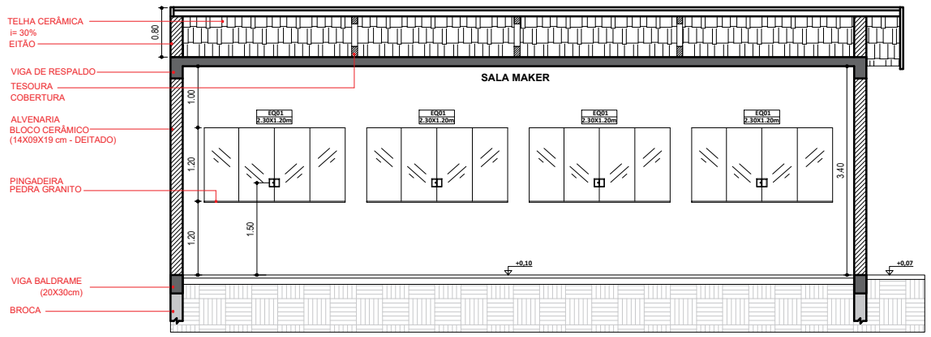

CORTE LONGITUDINAL A-A

ESC: 1/100

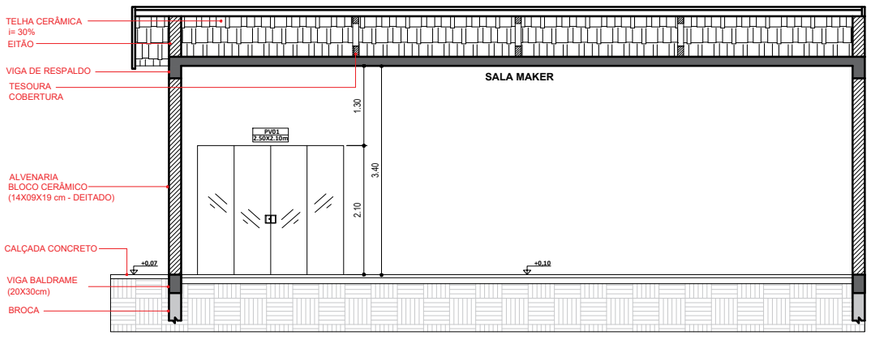

CORTE LONGITUDINAL B-B

ESC: 1/100

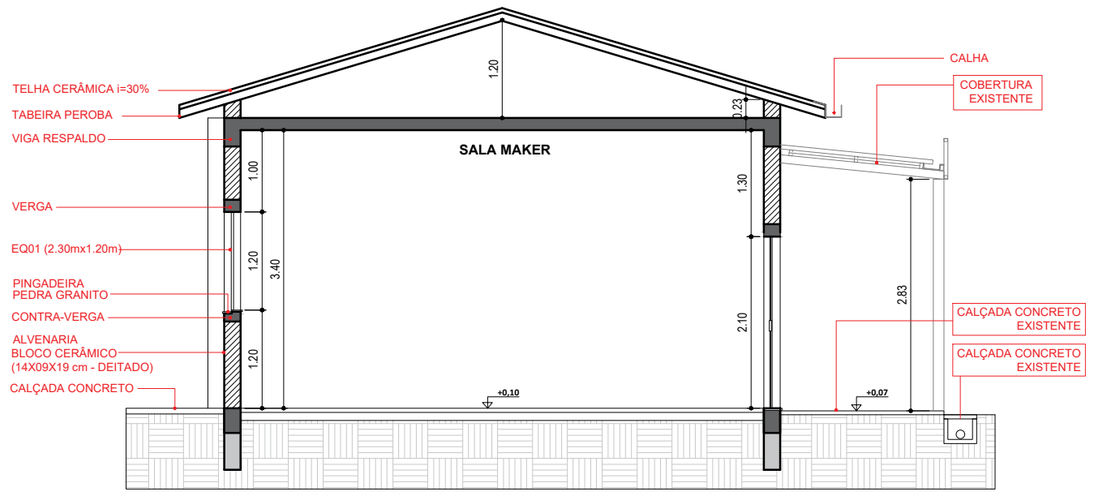

CORTE TRANSVERSAL C-C

ESC: 1/100

LEGENDA LUMINÁRIAS - TÉRREO		
SIMBOLOGIA	DESCRIÇÃO	QUANTIDADE
	LUMINÁRIA TIPO PLAFON EMBUTIDO QUADRADO	08 unidades

LEGENDA DE INTERRUPTORES	
SIMBOLOGIA	DESCRIÇÃO
S	INTERRUPTOR SIMPLES A 1,10m DO PISO
	TOMADA BAIXA 0,30M DO PISO
	TOMADA MÉDIA 1,30M DO PISO
	TOMADA ALTA 2,00M DO PISO

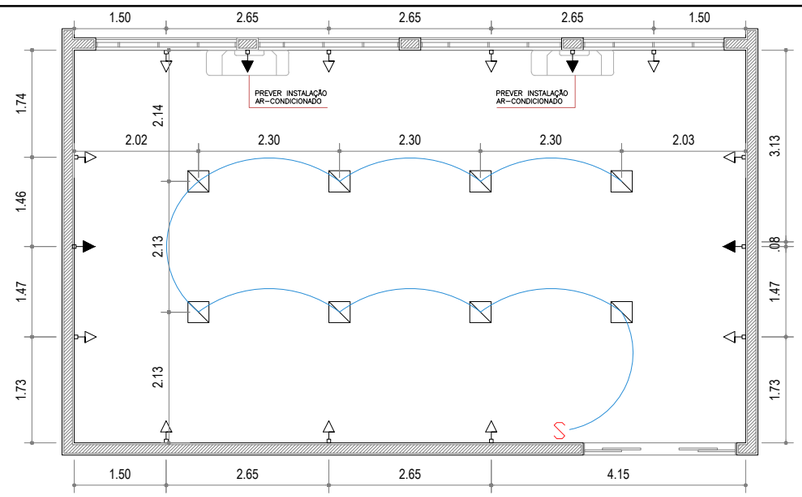

PLANTA PONTOS ELÉTRICOS - *ESCALA 1/100*

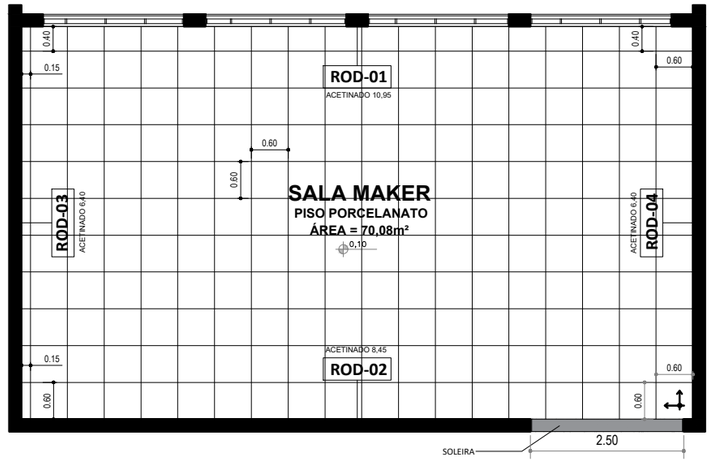

PAGINAÇÃO DE PISO / RODAPÉ - *ESCALA 1/100*

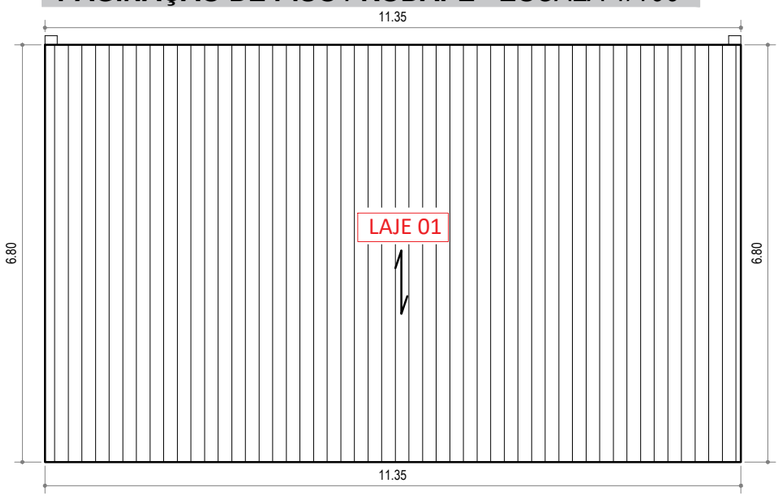

PLANTA DE LAJE - *ESCALA 1/100*

PROJETO:

AMPLIAÇÃO ESCOLA MUNICIPAL JOSÉ RODRIGUES DOS SANTOS:

SALA MAKER

4/05

RESPONSÁVEL TÉCNICO:
ANA LUIZA BEZERRA DA SILVA
VALDINEI PEREIRA DOS SANTOS

DESENHADO POR:
CARLOS MARIANO
LEONARDO ARTUR

CIDADE DE TARUMÃ
TARUMÃ DO FUTURO COM GENTE FELIZ

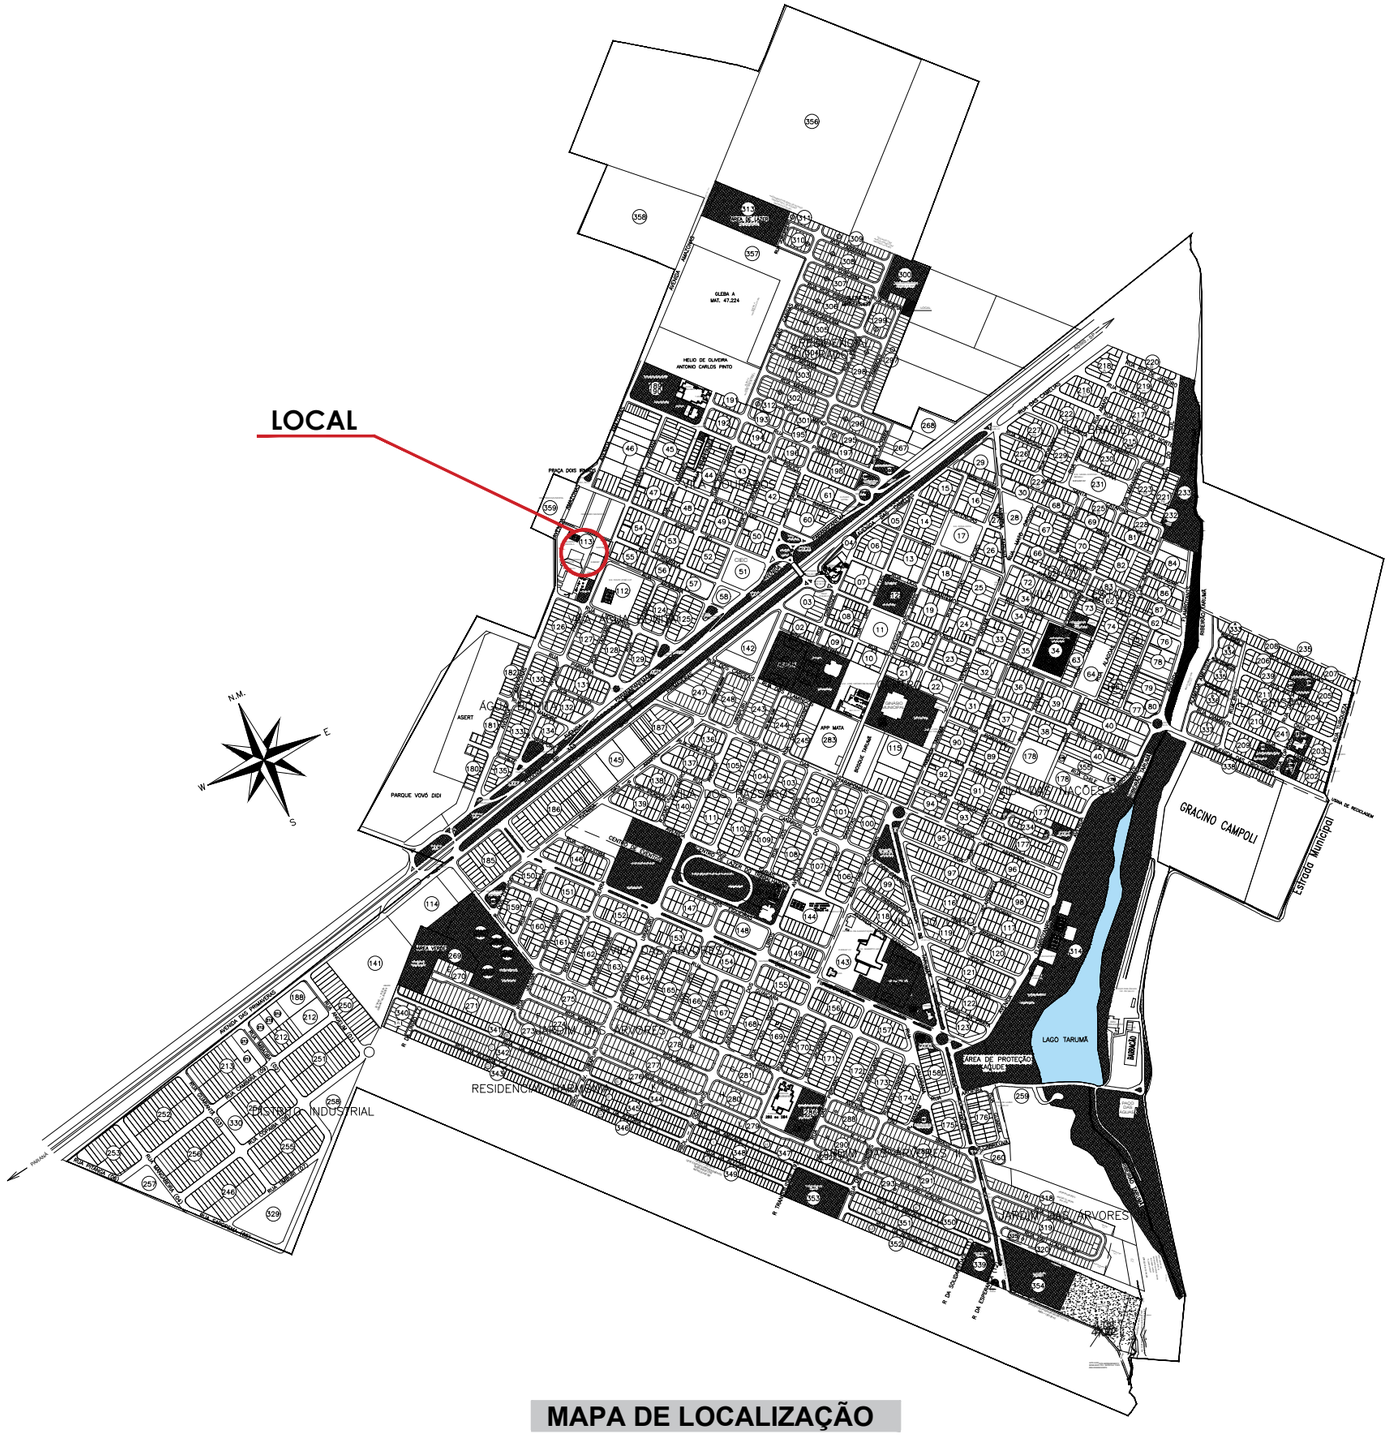

MAPA DE LOCALIZAÇÃO

PROJETO:

AMPLIAÇÃO ESCOLA MUNICIPAL JOSÉ RODRIGUES DOS SANTOS:

SALA MAKER

5/05

RESPONSÁVEL TÉCNICO:
ANA LUIZA BEZERRA DA SILVA
VALDINEI PEREIRA DOS SANTOS

DESENHADO POR:
CARLOS MARIANO
LEONARDO ARTUR

CIDADE DE TARUMÃ
TARUMÃ DO FUTURO COM GENTE FELIZ