LEGENDA

PISO DE CONCRETO COM MALHA DE AÇO e:7cm A EXECUTAR = 150m² (10,90m³)

GRAMA ESMERALDA NOVA: 460m²

PLAYGROND:
AREIA FINA PLAYGROND: 12m³

QUADRA:
AREIA FINA QUADRA: 70m³
AREIA GROSSA: 22,00m³
MANTA BIDIM: 235,56m²

QUADRA+PLAYGROUND:
MURETA DE ALVENARIA COMUM PLAYGROUND E QUADRA: 48m²

POSTE TELECÔNICO RETO EM AÇO COM DOIS REFLETORES. 6m 4un

POSTE TELECÔNICO CURVO EM AÇO 8m 6un

ÁRVORES EXISTENTES

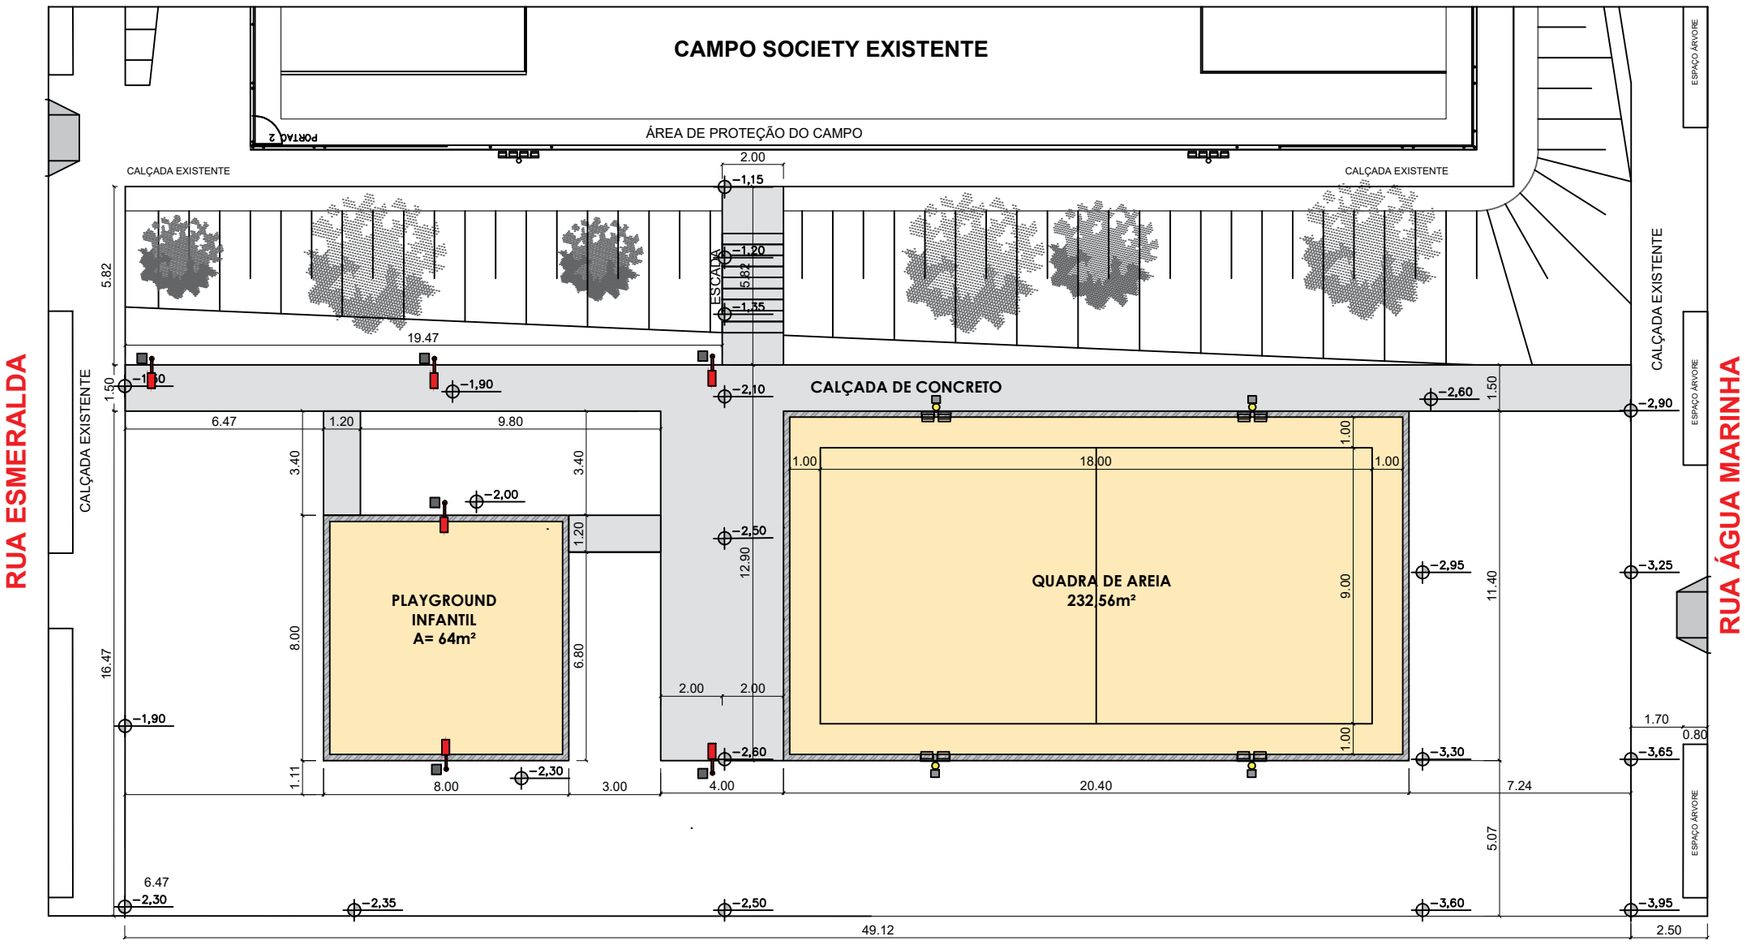

IMPLANTAÇÃO

PROJETO

CONSTRUÇÃO DE ÁREA DE LAZER NA VILA CRISTAL

DESENHADO POR:	RESPONSÁVEL TÉCNICO:	REVISADO POR:	SECRETÁRIO:
LEONARDO ARTUR	JOÃO VICTOR TRISTÃO	JOÃO VICTOR TRISTÃO	EDENILSON FRAZÃO

PREFEITURA MUNICIPAL DE TARUMÃ

Administração 2025 / 2028

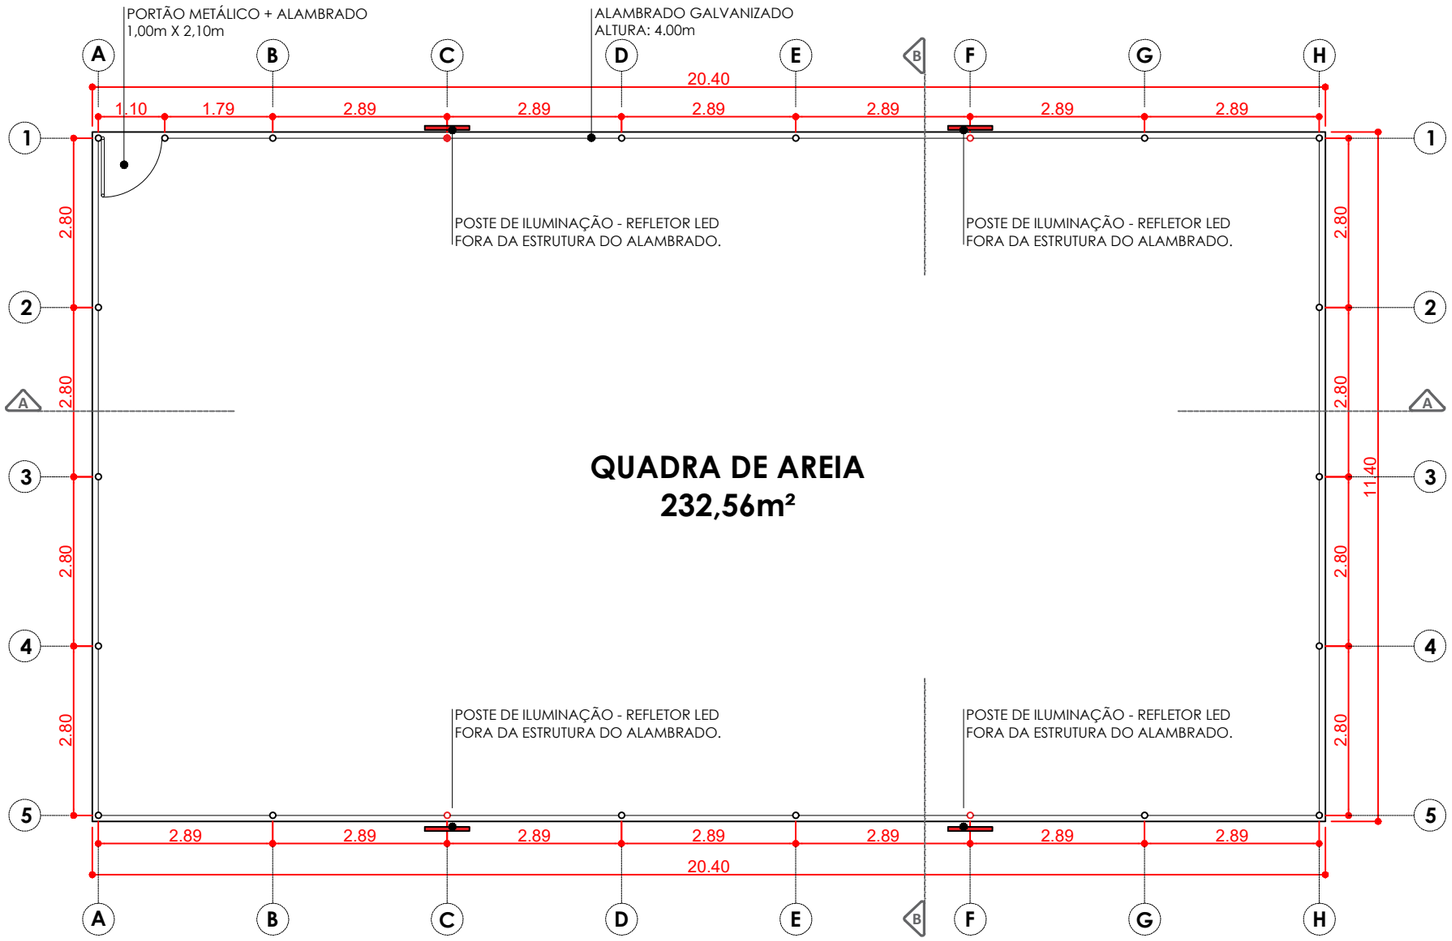

PLANTA BAIXA

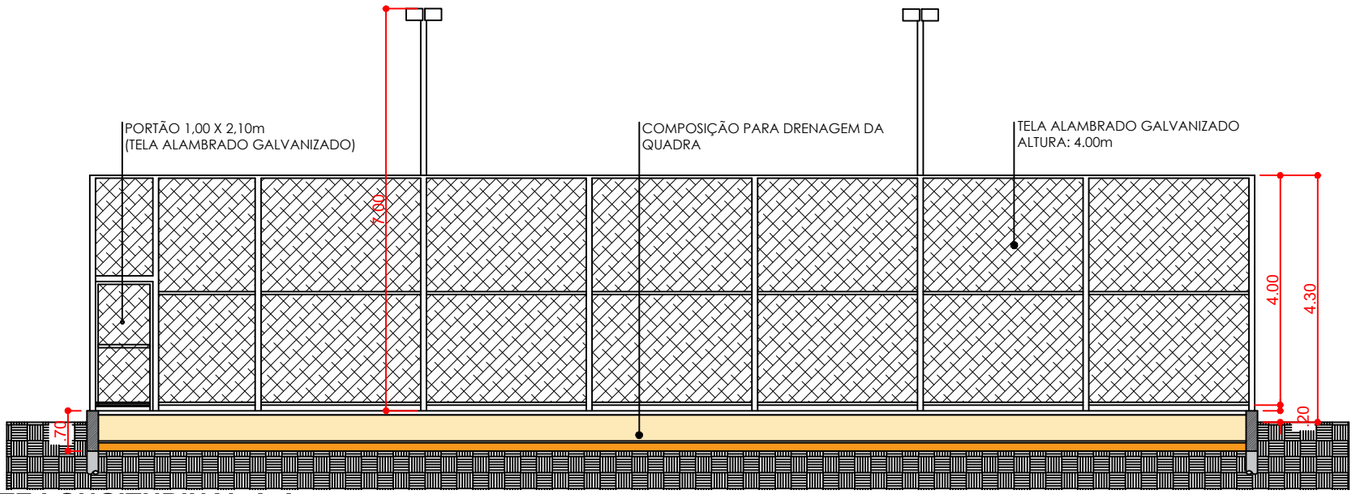

CORTE LONGITUDINAL A-A

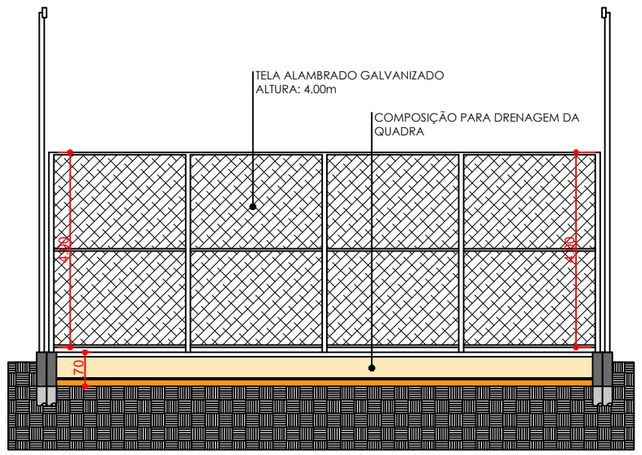

CORTE TRANSVERSAL B-B

PROJETO

CONSTRUÇÃO DE ÁREA DE LAZER NA VILA CRISTAL

DESENHADO POR:	RESPONSÁVEL TÉCNICO:	REVISADO POR:	SECRETÁRIO:
LEONARDO ARTUR	JOÃO VICTOR TRISTÃO	JOÃO VICTOR TRISTÃO	EDENILSON FRAZÃO

PREFEITURA MUNICIPAL DE TARUMÃ

Administração 2025 / 2028

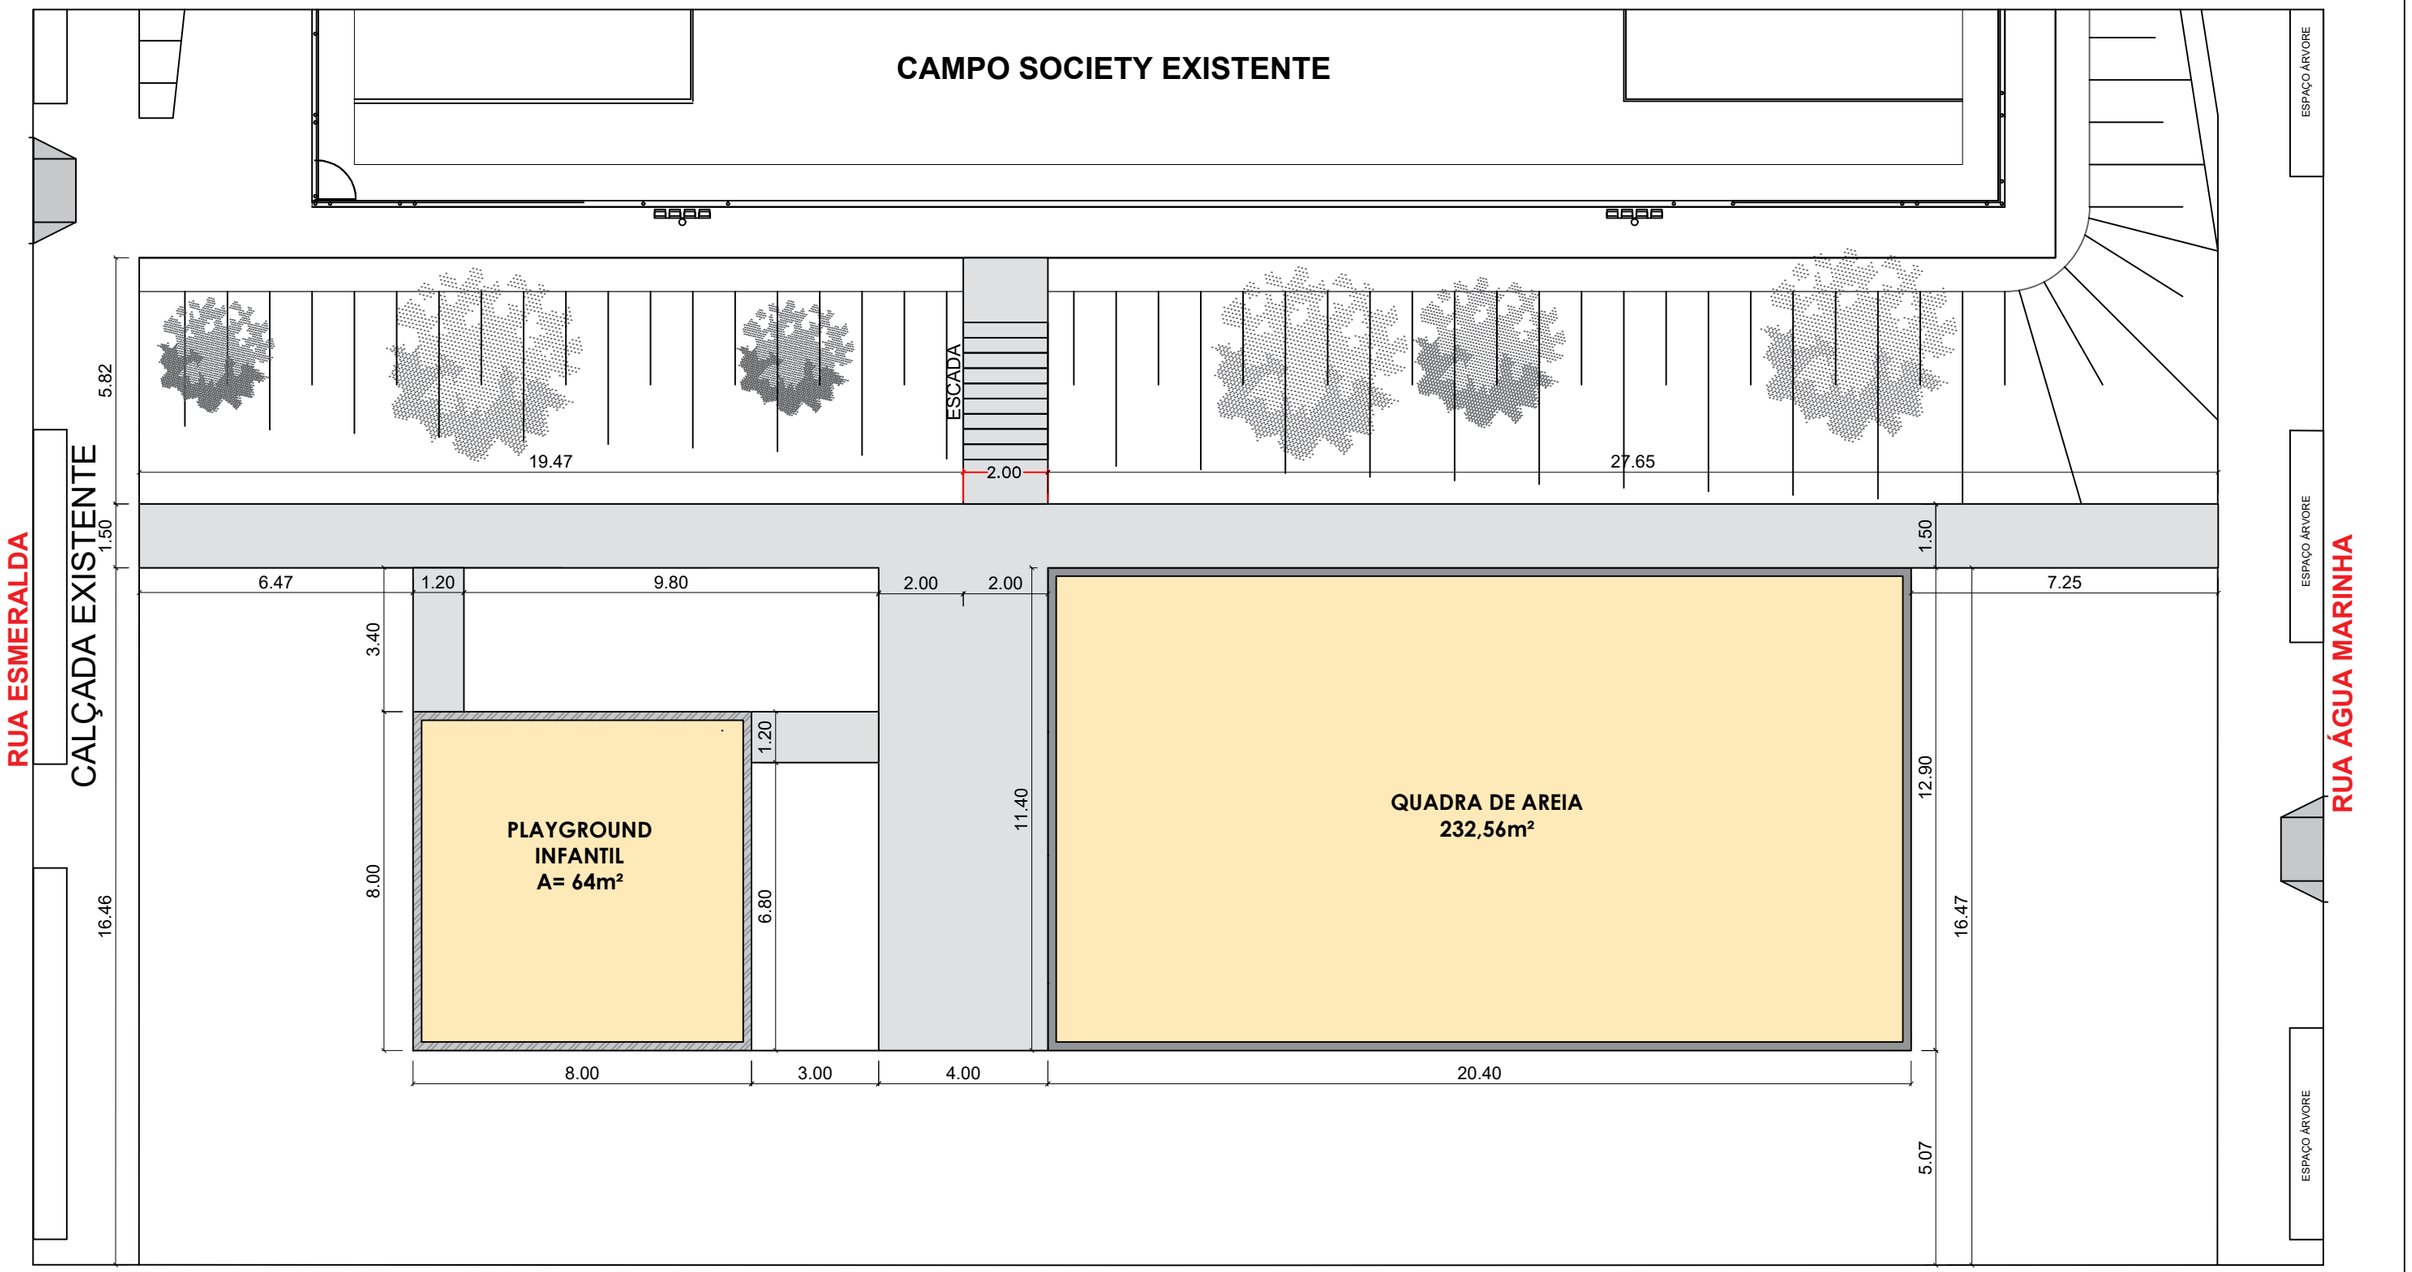

PLANTA DE CALÇADAS, BANCOS

PROJETO

CONSTRUÇÃO DE ÁREA DE LAZER NA VILA CRISTAL

DESENHADO POR:	RESPONSÁVEL TÉCNICO:	REVISADO POR:	SECRETÁRIO:
LEONARDO ARTUR	JOÃO VICTOR TRISTÃO	JOÃO VICTOR TRISTÃO	EDENILSON FRAZÃO

PREFEITURA MUNICIPAL DE TARUMÃ

Administração 2025 / 2028

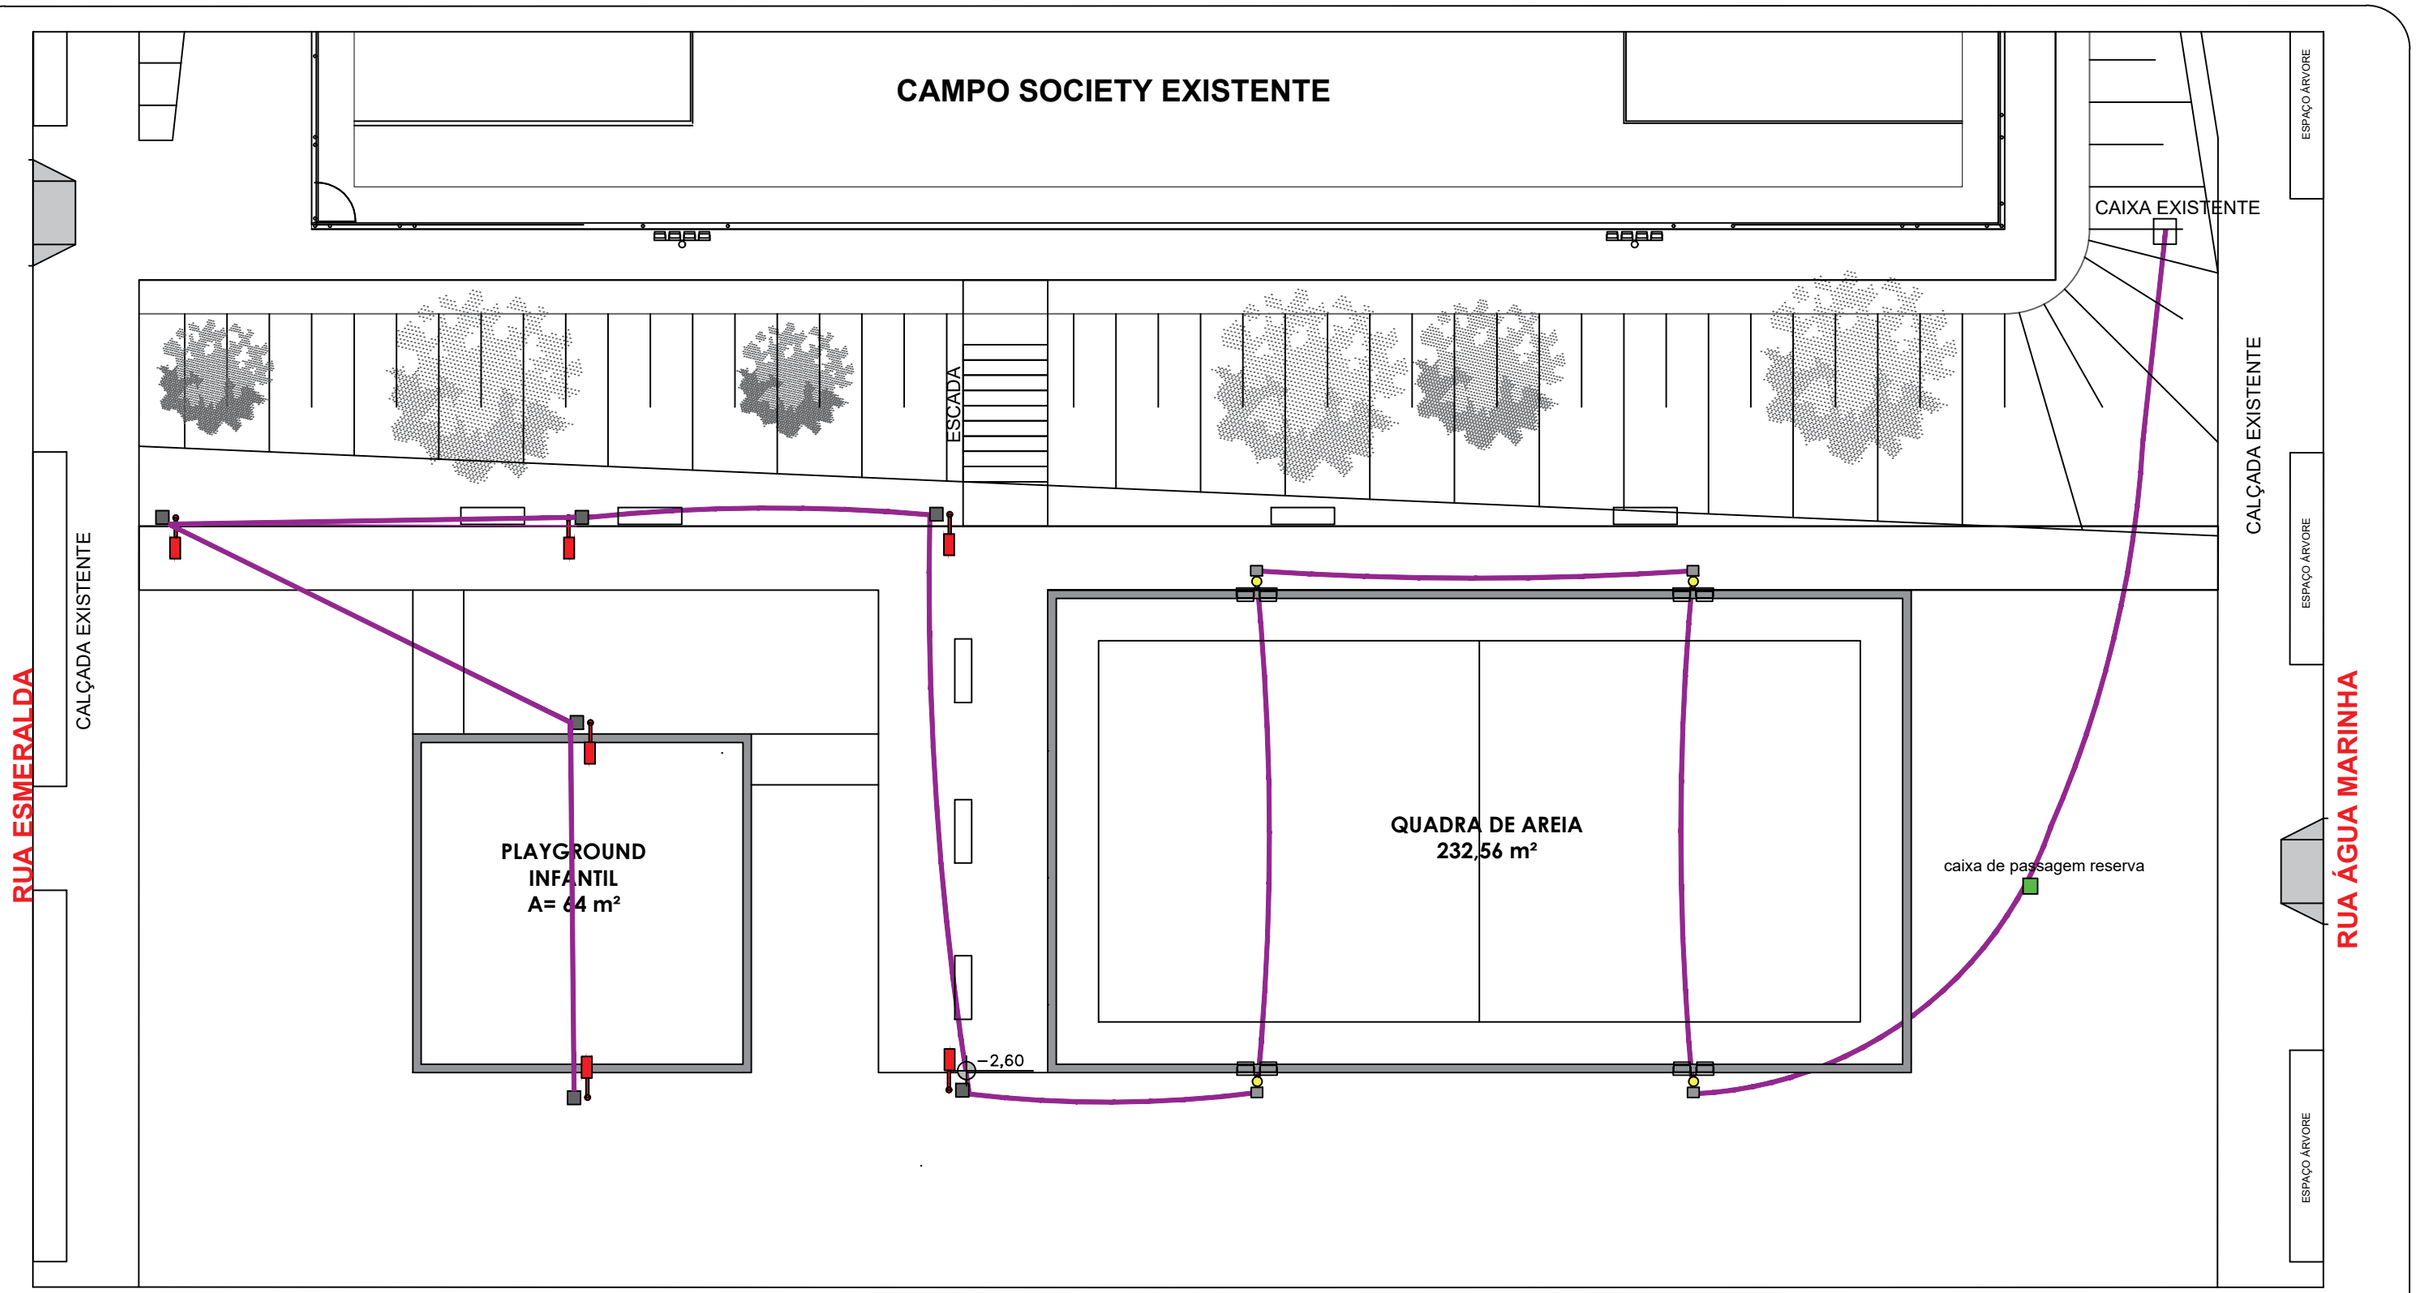

MAPA ELÉTRICO

LEGENDA

- •ELETRODUTO CORRUGADO DN= 63mm (1,5") = 110m.
  PASSA NO ELETRODUTO DE DADOS
- •CABO DE COBRE 2,5mm = 150m
- •CABO DE COBRE 06mm = 220m
- POSTE TELECÔNICO CURVO EM AÇO 7m 6un
- CAIXA DE PASSAGEM RESERVA
- POSTE TELECÔNICO RETO EM AÇO 8m COM ATERRAMENTO SPDA = 4un

PROJETO

CONSTRUÇÃO DE ÁREA DE LAZER NA VILA CRISTAL

DESENHADO POR:	RESPONSÁVEL TÉCNICO:	REVISADO POR:	SECRETÁRIO:
LEONARDO ARTUR	JOÃO VICTOR TRISTÃO	JOÃO VICTOR TRISTÃO	EDENILSON FRAZÃO

PREFEITURA MUNICIPAL DE TARUMÃ

Administração 2025 / 2028

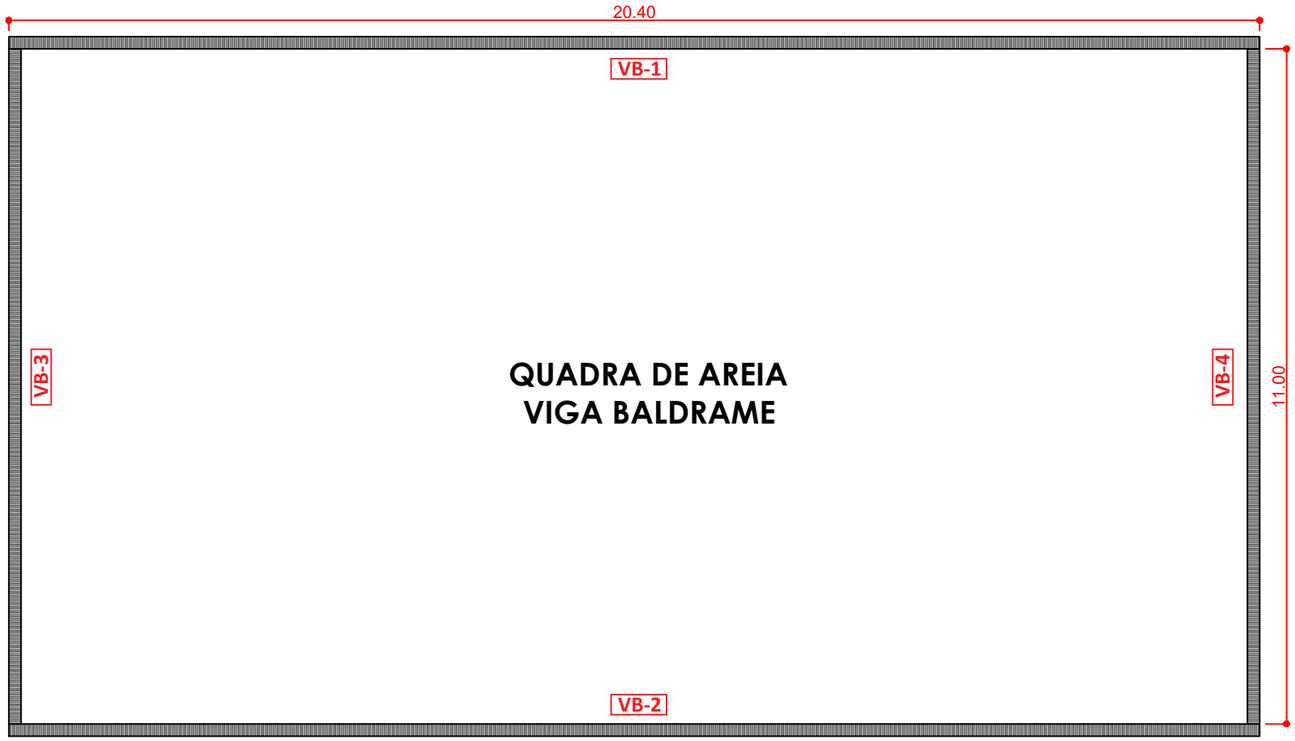

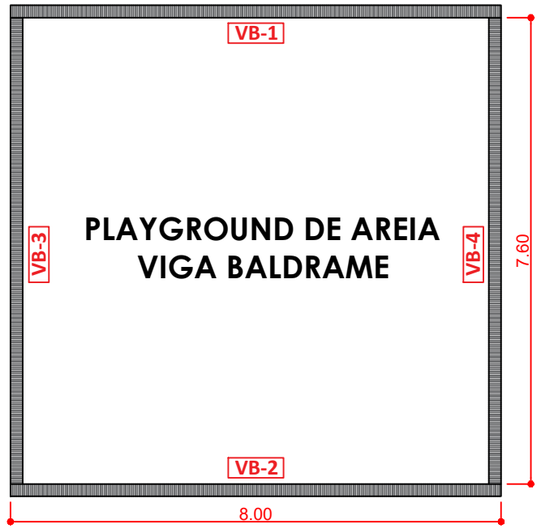

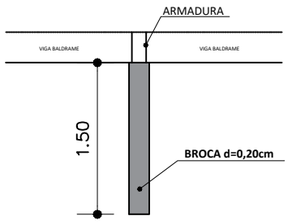

BALDRAME

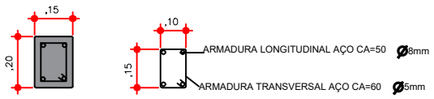

BROCA

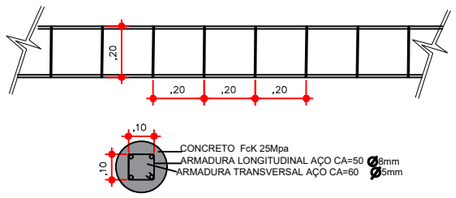

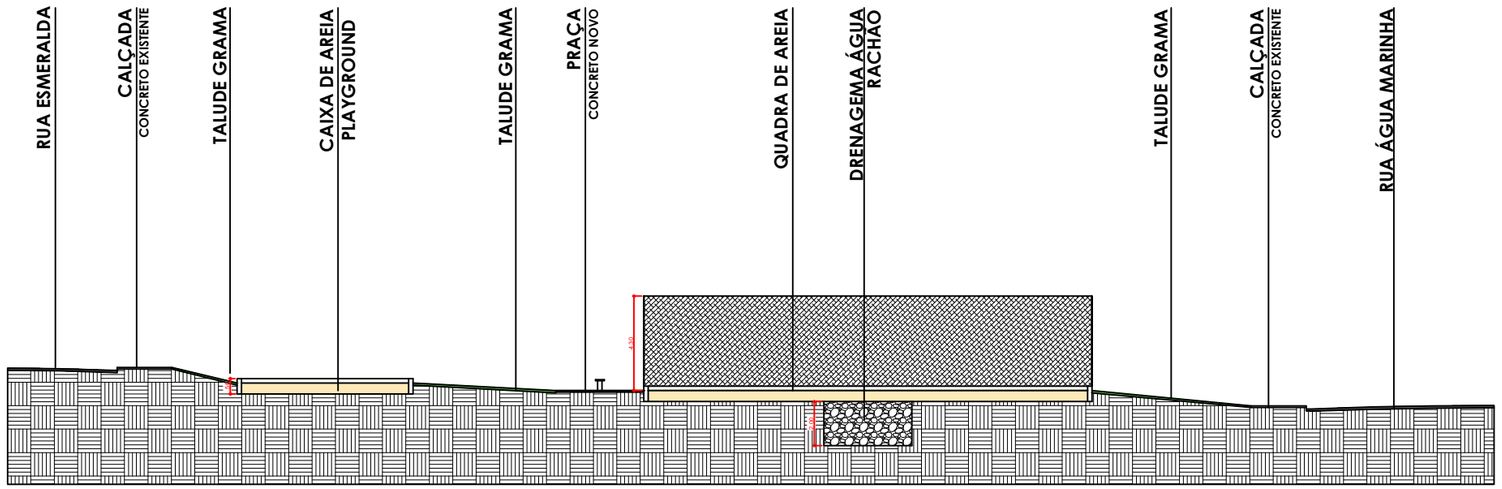

PROJETO

CONSTRUÇÃO DE ÁREA DE LAZER NA VILA CRISTAL

DESENHADO POR:	RESPONSÁVEL TÉCNICO:	REVISADO POR:	SECRETÁRIO:
LEONARDO ARTUR	JOÃO VICTOR TRISTÃO	JOÃO VICTOR TRISTÃO	EDENILSON FRAZÃO

PREFEITURA MUNICIPAL DE TARUMÃ

Administração 2025 / 2028

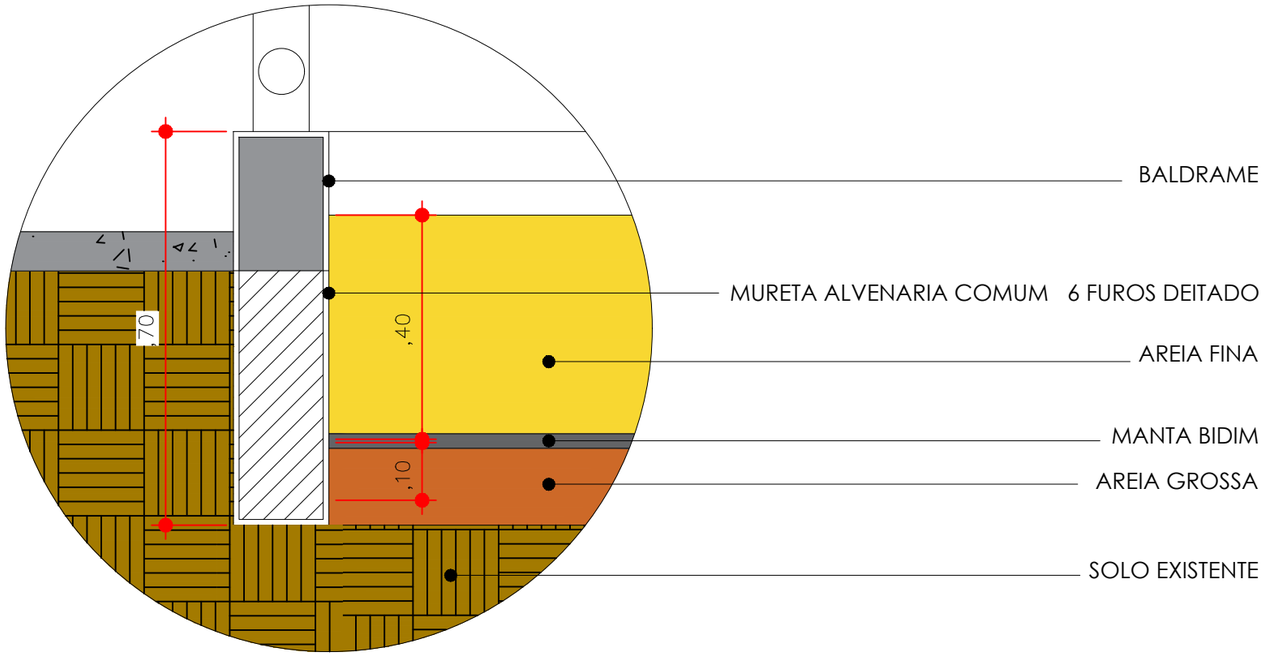

COMPOSIÇÃO DA QUADRA DE AREIA

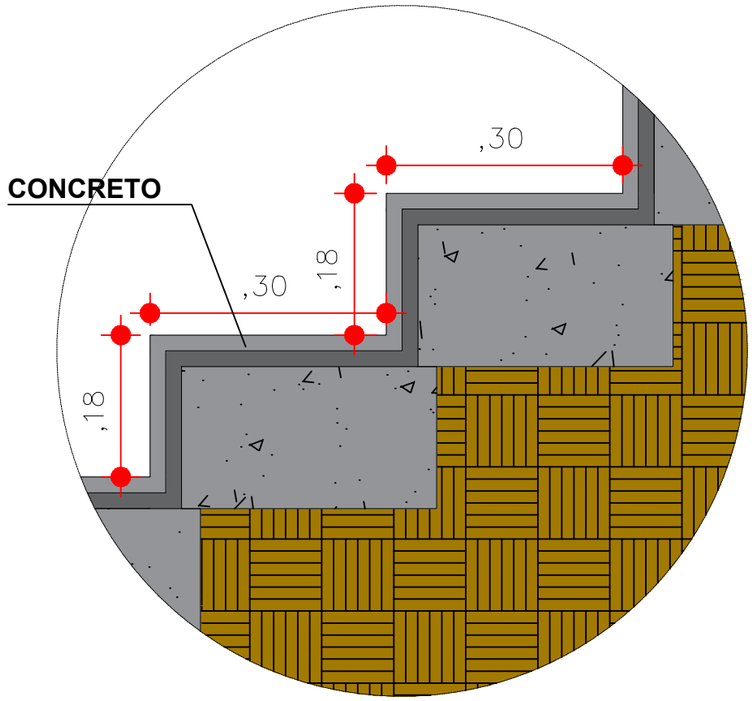

DETALHE ESCADA

(GUARDA CORPO CONFORME NORMA NBR 9050/2020)

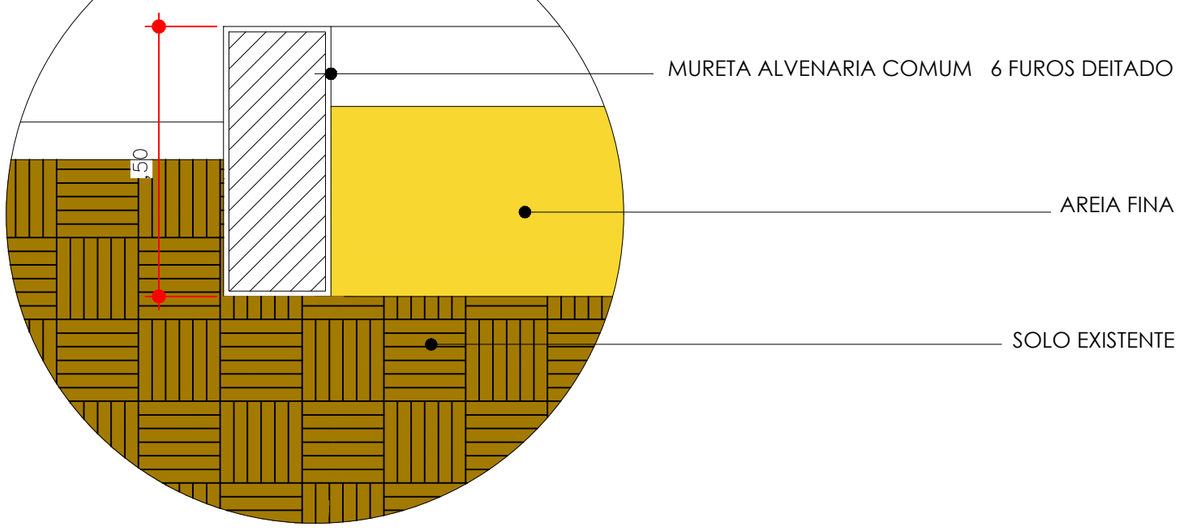

COMPOSIÇÃO O PLAYGROUND

PROJETO

CONSTRUÇÃO DE ÁREA DE LAZER NA VILA CRISTAL

DESENHADO POR:	RESPONSÁVEL TÉCNICO:	REVISADO POR:	SECRETÁRIO:
LEONARDO ARTUR	JOÃO VICTOR TRISTÃO	JOÃO VICTOR TRISTÃO	EDENILSON FRAZÃO

PREFEITURA MUNICIPAL DE TARUMÃ

Administração 2025 / 2028

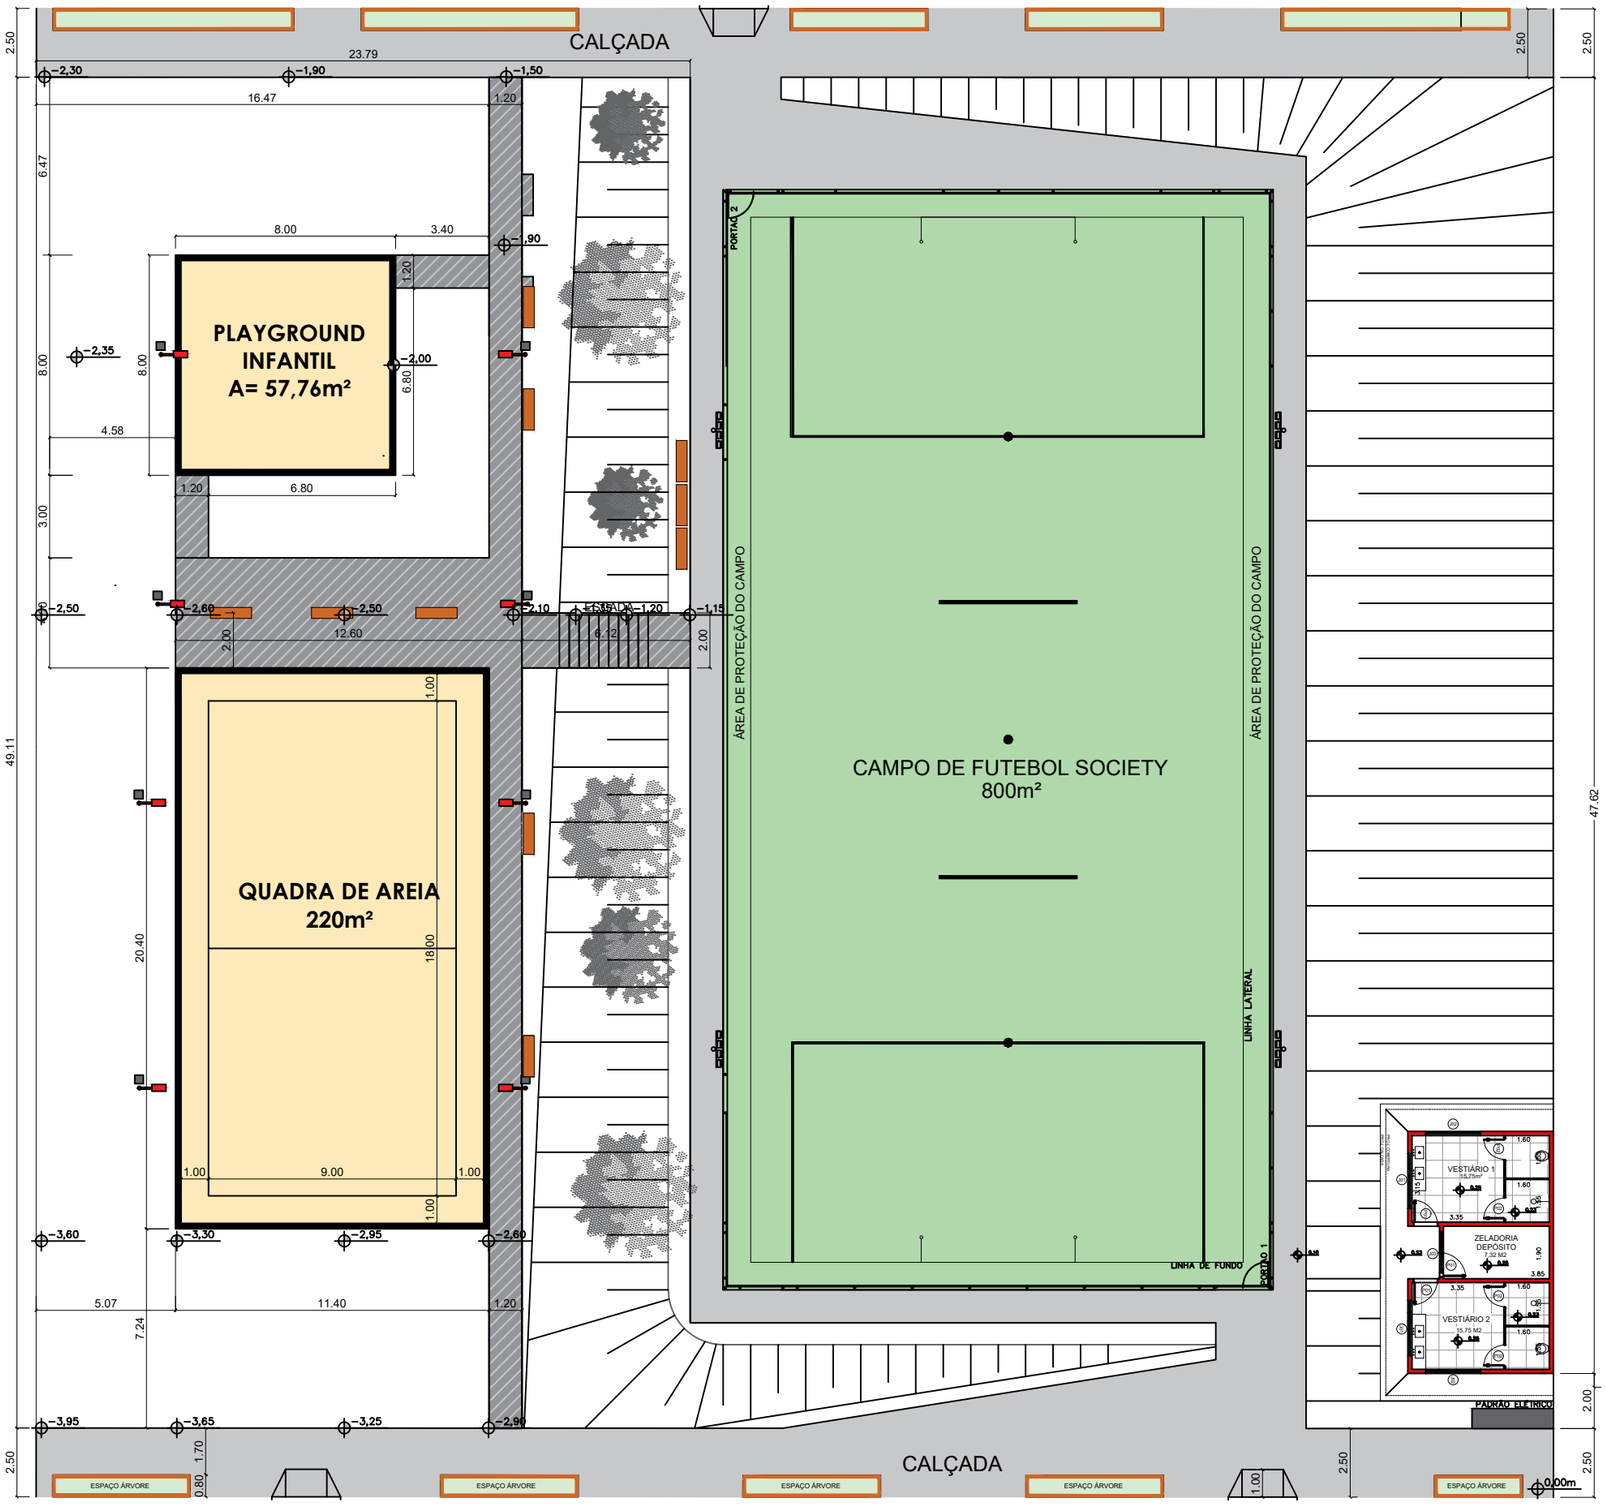

PROJETO

CONSTRUÇÃO DE ÁREA DE LAZER NA VILA CRISTAL

DESENHADO POR:	RESPONSÁVEL TÉCNICO:	REVISADO POR:	SECRETÁRIO:
LEONARDO ARTUR	JOÃO VICTOR TRISTÃO	JOÃO VICTOR TRISTÃO	EDENILSON FRAZÃO

PREFEITURA MUNICIPAL DE TARUMÃ

Administração 2025 / 2028

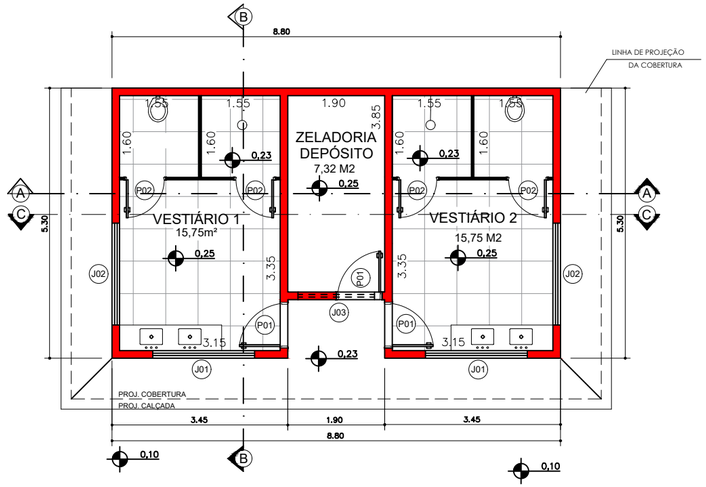

1 PLANTA BAIXA

ESCALA 1:100

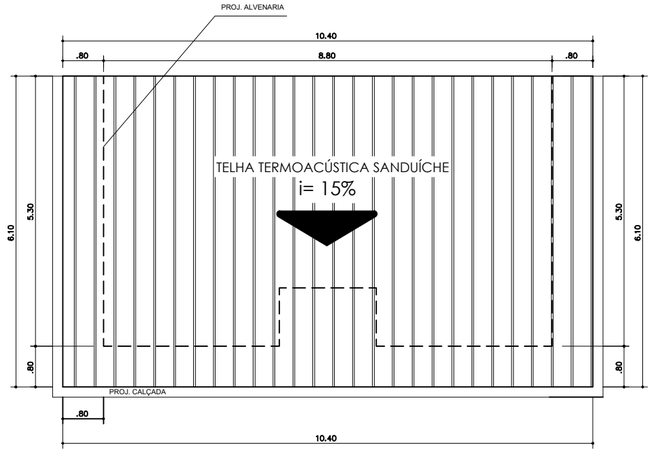

2 PLANTA DE COBERTURA

ESCALA 1:100

TABELA DE ÁREAS					
COMPARTIMENTOS	PISO m2	ILUMINAÇÃO		VENTILAÇÃO	
		M²	%	M²	%
VESTIÁRIO 1	15,75 m²	2,10	13,33	1,05	6,66
VESTIÁRIO 2	15,75 m²	2,10	13,33	1,05	6,66
ZELADORIA/DEPÓSITO	7,32 m²	0,90	12,29	0,45	6,14

TABELA DE ESQUADRIAS								
NOMENC.	CÓDIGO	QUANT.	LARGURA	ALTURA	ÁREA	PEITORIL	MATERIAL	TIPO
PORTA	P1	03	0,90	2,10	1,89	–	MADEIRA	ABRIR
PORTA	P2	04	0,80	1,80	0,44	–	METÁLICA	ABRIR
JANELA	J1	02	2,00	0,60	1,20	2,20	VIDRO TEMPERADO	VIDRO FIXO CONSULTAR RESPONSÁVEL TÉCNICO
JANELA	J2	02	2,00	0,60	1,20	2,20	VIDRO TEMPERADO	
JANELA	J3	01	1,50	0,60	0,90	2,20	VIDRO TEMPERADO	

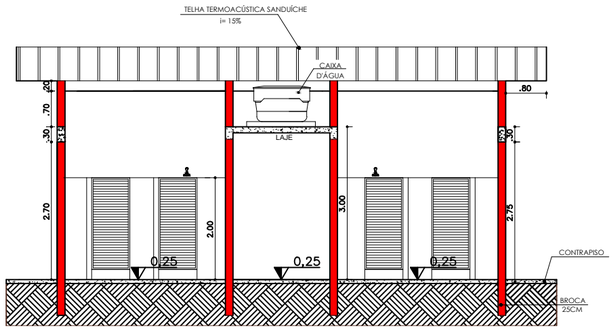

3 CORTE LONGITUDINAL A-A'

ESCALA 1:100

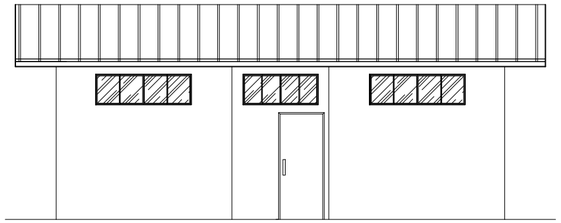

4 FACHADA FRONTAL

ESCALA 1:100

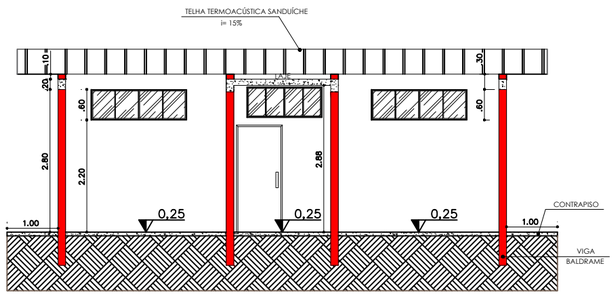

5 CORTE LONGITUDINAL C-C'

ESCALA 1:100

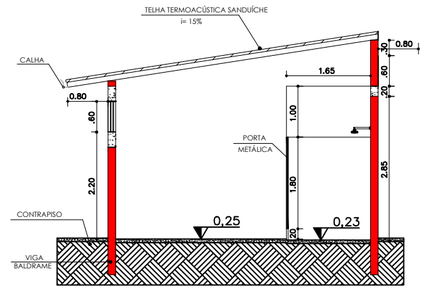

6 CORTE TRANSVERSAL B-B'

ESCALA 1:100

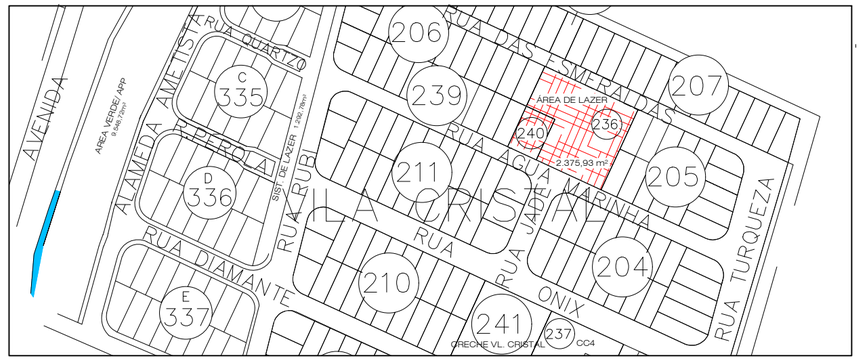

PREFEITURA MUNICIPAL DE TARUMÃ

ASSUNTO:

PROJETO VESTIÁRIO VILA CRISTAL

ADRIANA BALEJO PIEDADE DA SILVA
PREFEITA MUNICIPAL

EDENILSON FRAZÃO
SECRETÁRIO AGROOBRAS

FOLHA
ÚNICA

DATA
18/09/2025

ARQUITETO:
LEONARDO ARTUR

PREFEITURA DE TARUMÃ
Tarumã de Todos Nós

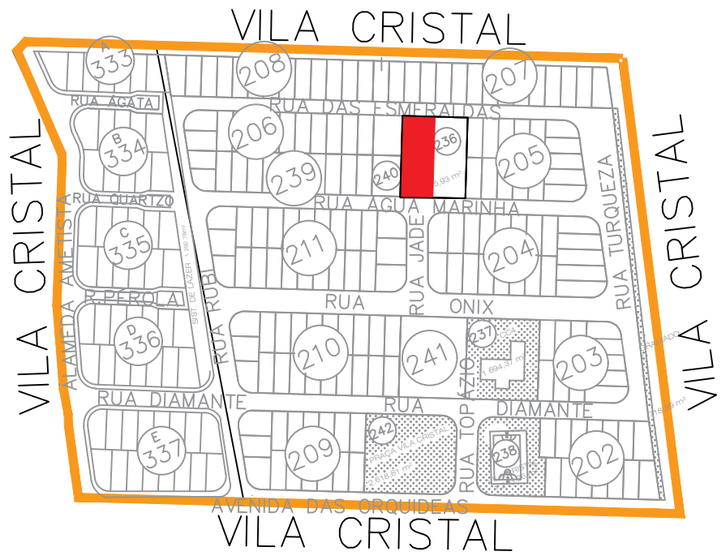

LEGENDA

- DELIMITAÇÃO VILA CRISTAL
- CONJUNTO TARUMÃ "C"
- CONJUNTO TARUMÃ "E"
- LOCAL - TERRENO

PROJETO

CONSTRUÇÃO DE ÁREA DE LAZER NA VILA CRISTAL

DESENHADO POR:	RESPONSÁVEL TÉCNICO:	REVISADO POR:	SECRETÁRIO:
LEONARDO ARTUR	JOÃO VICTOR TRISTÃO	JOÃO VICTOR TRISTÃO	EDENILSON FRAZÃO

PREFEITURA MUNICIPAL DE TARUMÃ

Administração 2025 / 2028