


CORTE A_A ESCALA 1:100

NOTA: CAPING DEVERÁ FICAR 0,5cm ACIMA DO PISO E DEVERÁ SER PREENCHIDO COM CONCRETO

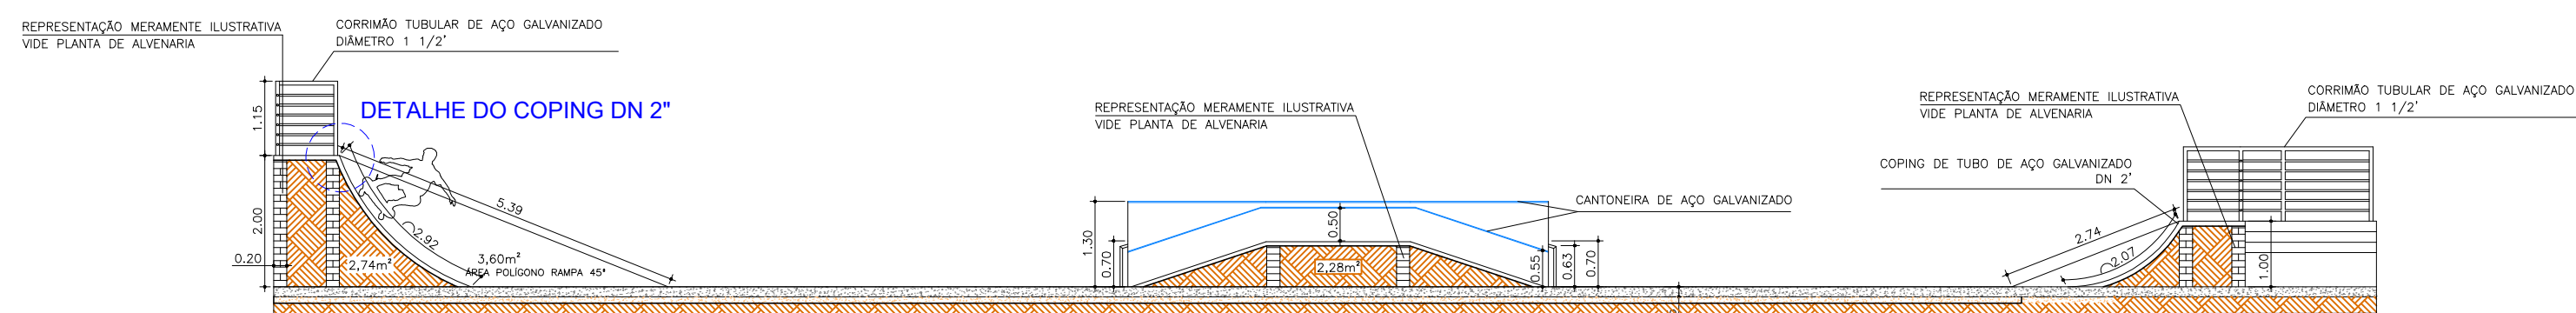


CORTE B_B ESCALA 1:100

NOTA: CAPING DEVERÁ FICAR 0,5cm ACIMA DO PISO E DEVERÁ SER PREENCHIDO COM CONCRETO




PERSPECTIVA 1 SEM ESCALA

POSTE TELEFÔNICO h=9,00m

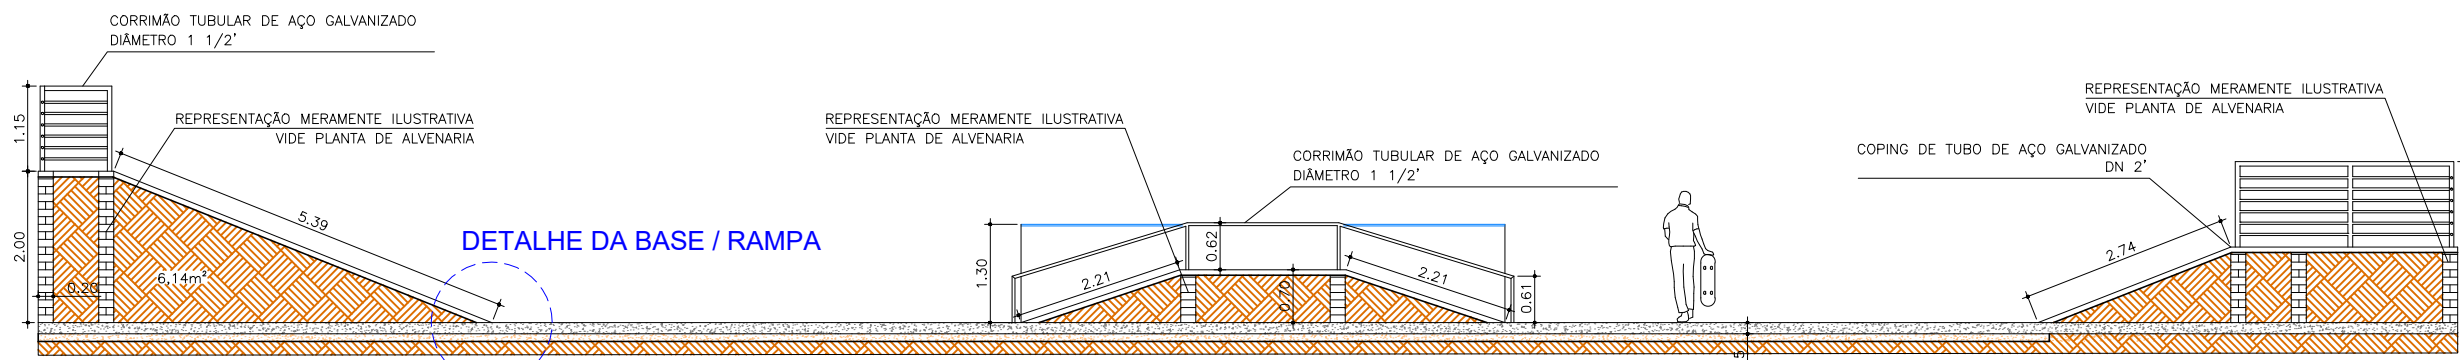


CORTE C_C ESCALA 1:100

NOTA: CAPING DEVERÁ FICAR 0,5cm ACIMA DO PISO E DEVERÁ SER PREENCHIDO COM CONCRETO

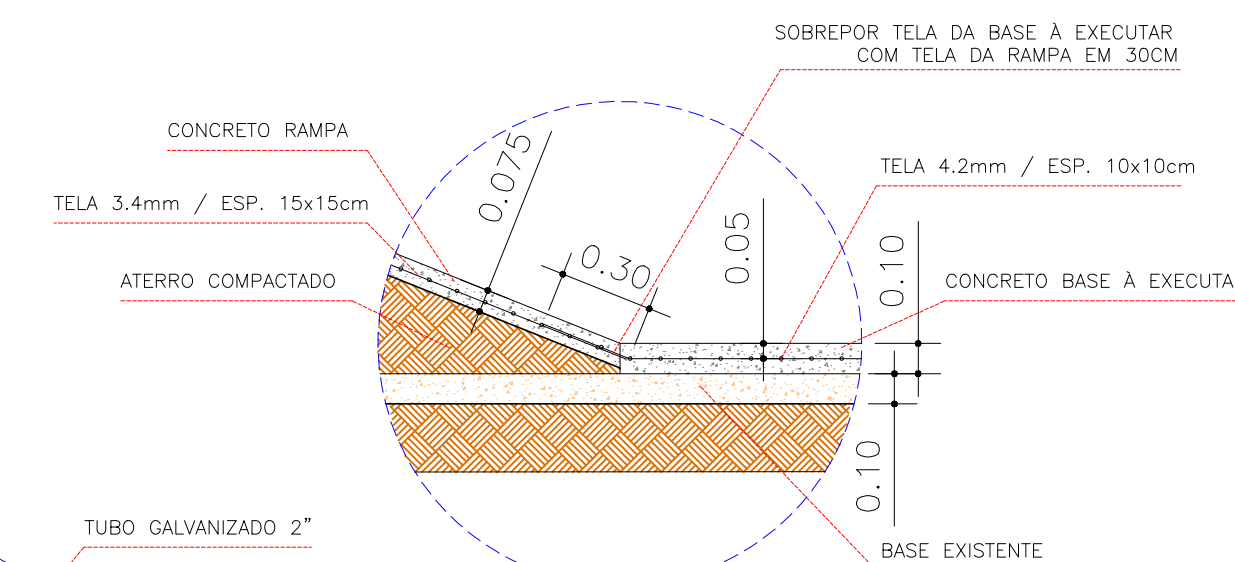

DETALHE DA BASE / RAMPA

ESCALA 1:25

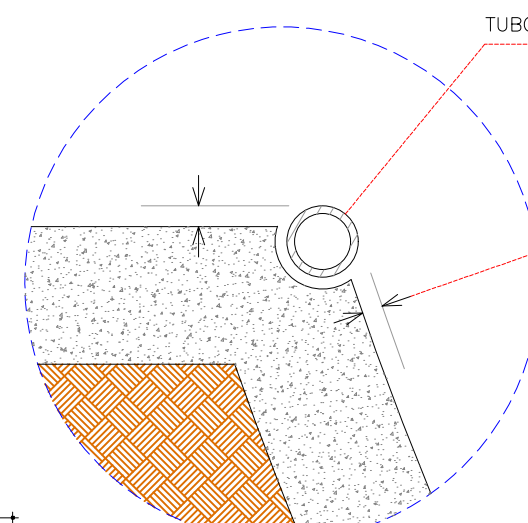


DETALHE DO COPING DN 2"


ESCALA 1:25



PERSPECTIVA 2 SEM ESCALA

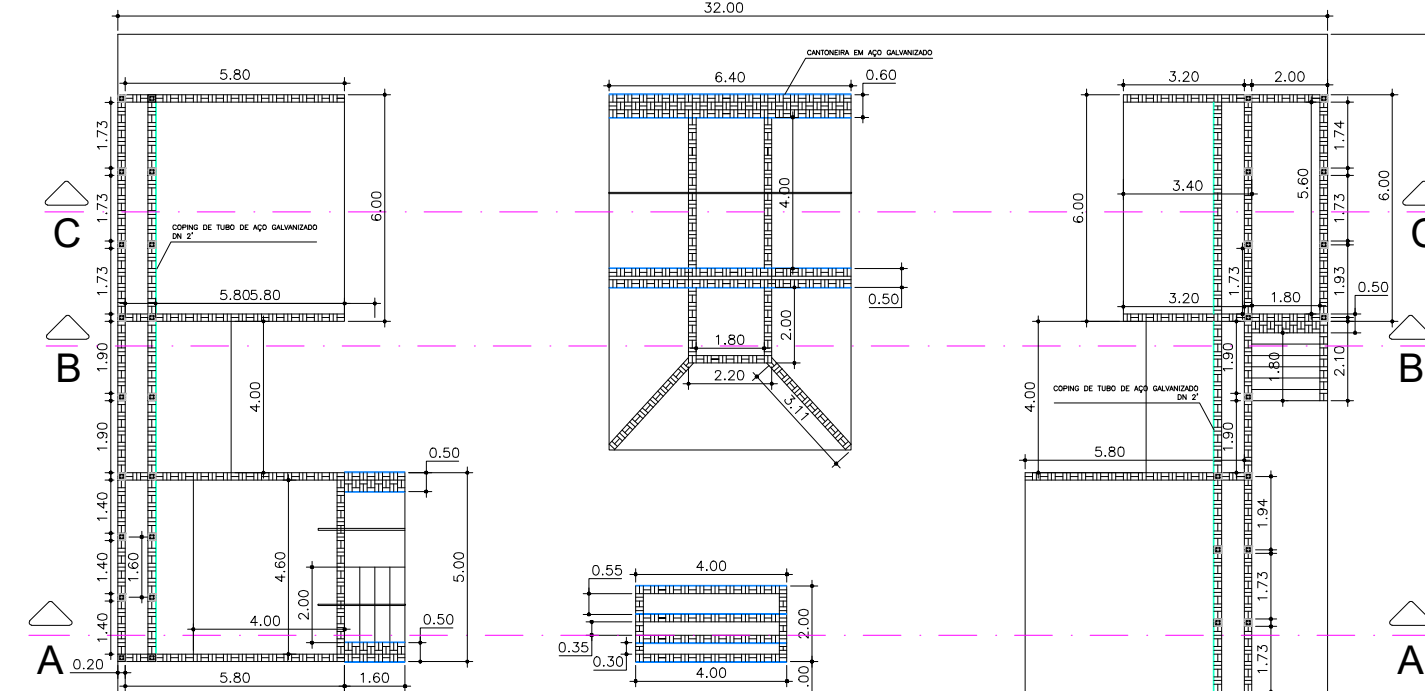

PLANTA DE ALVENARIA ESCALA 1:200

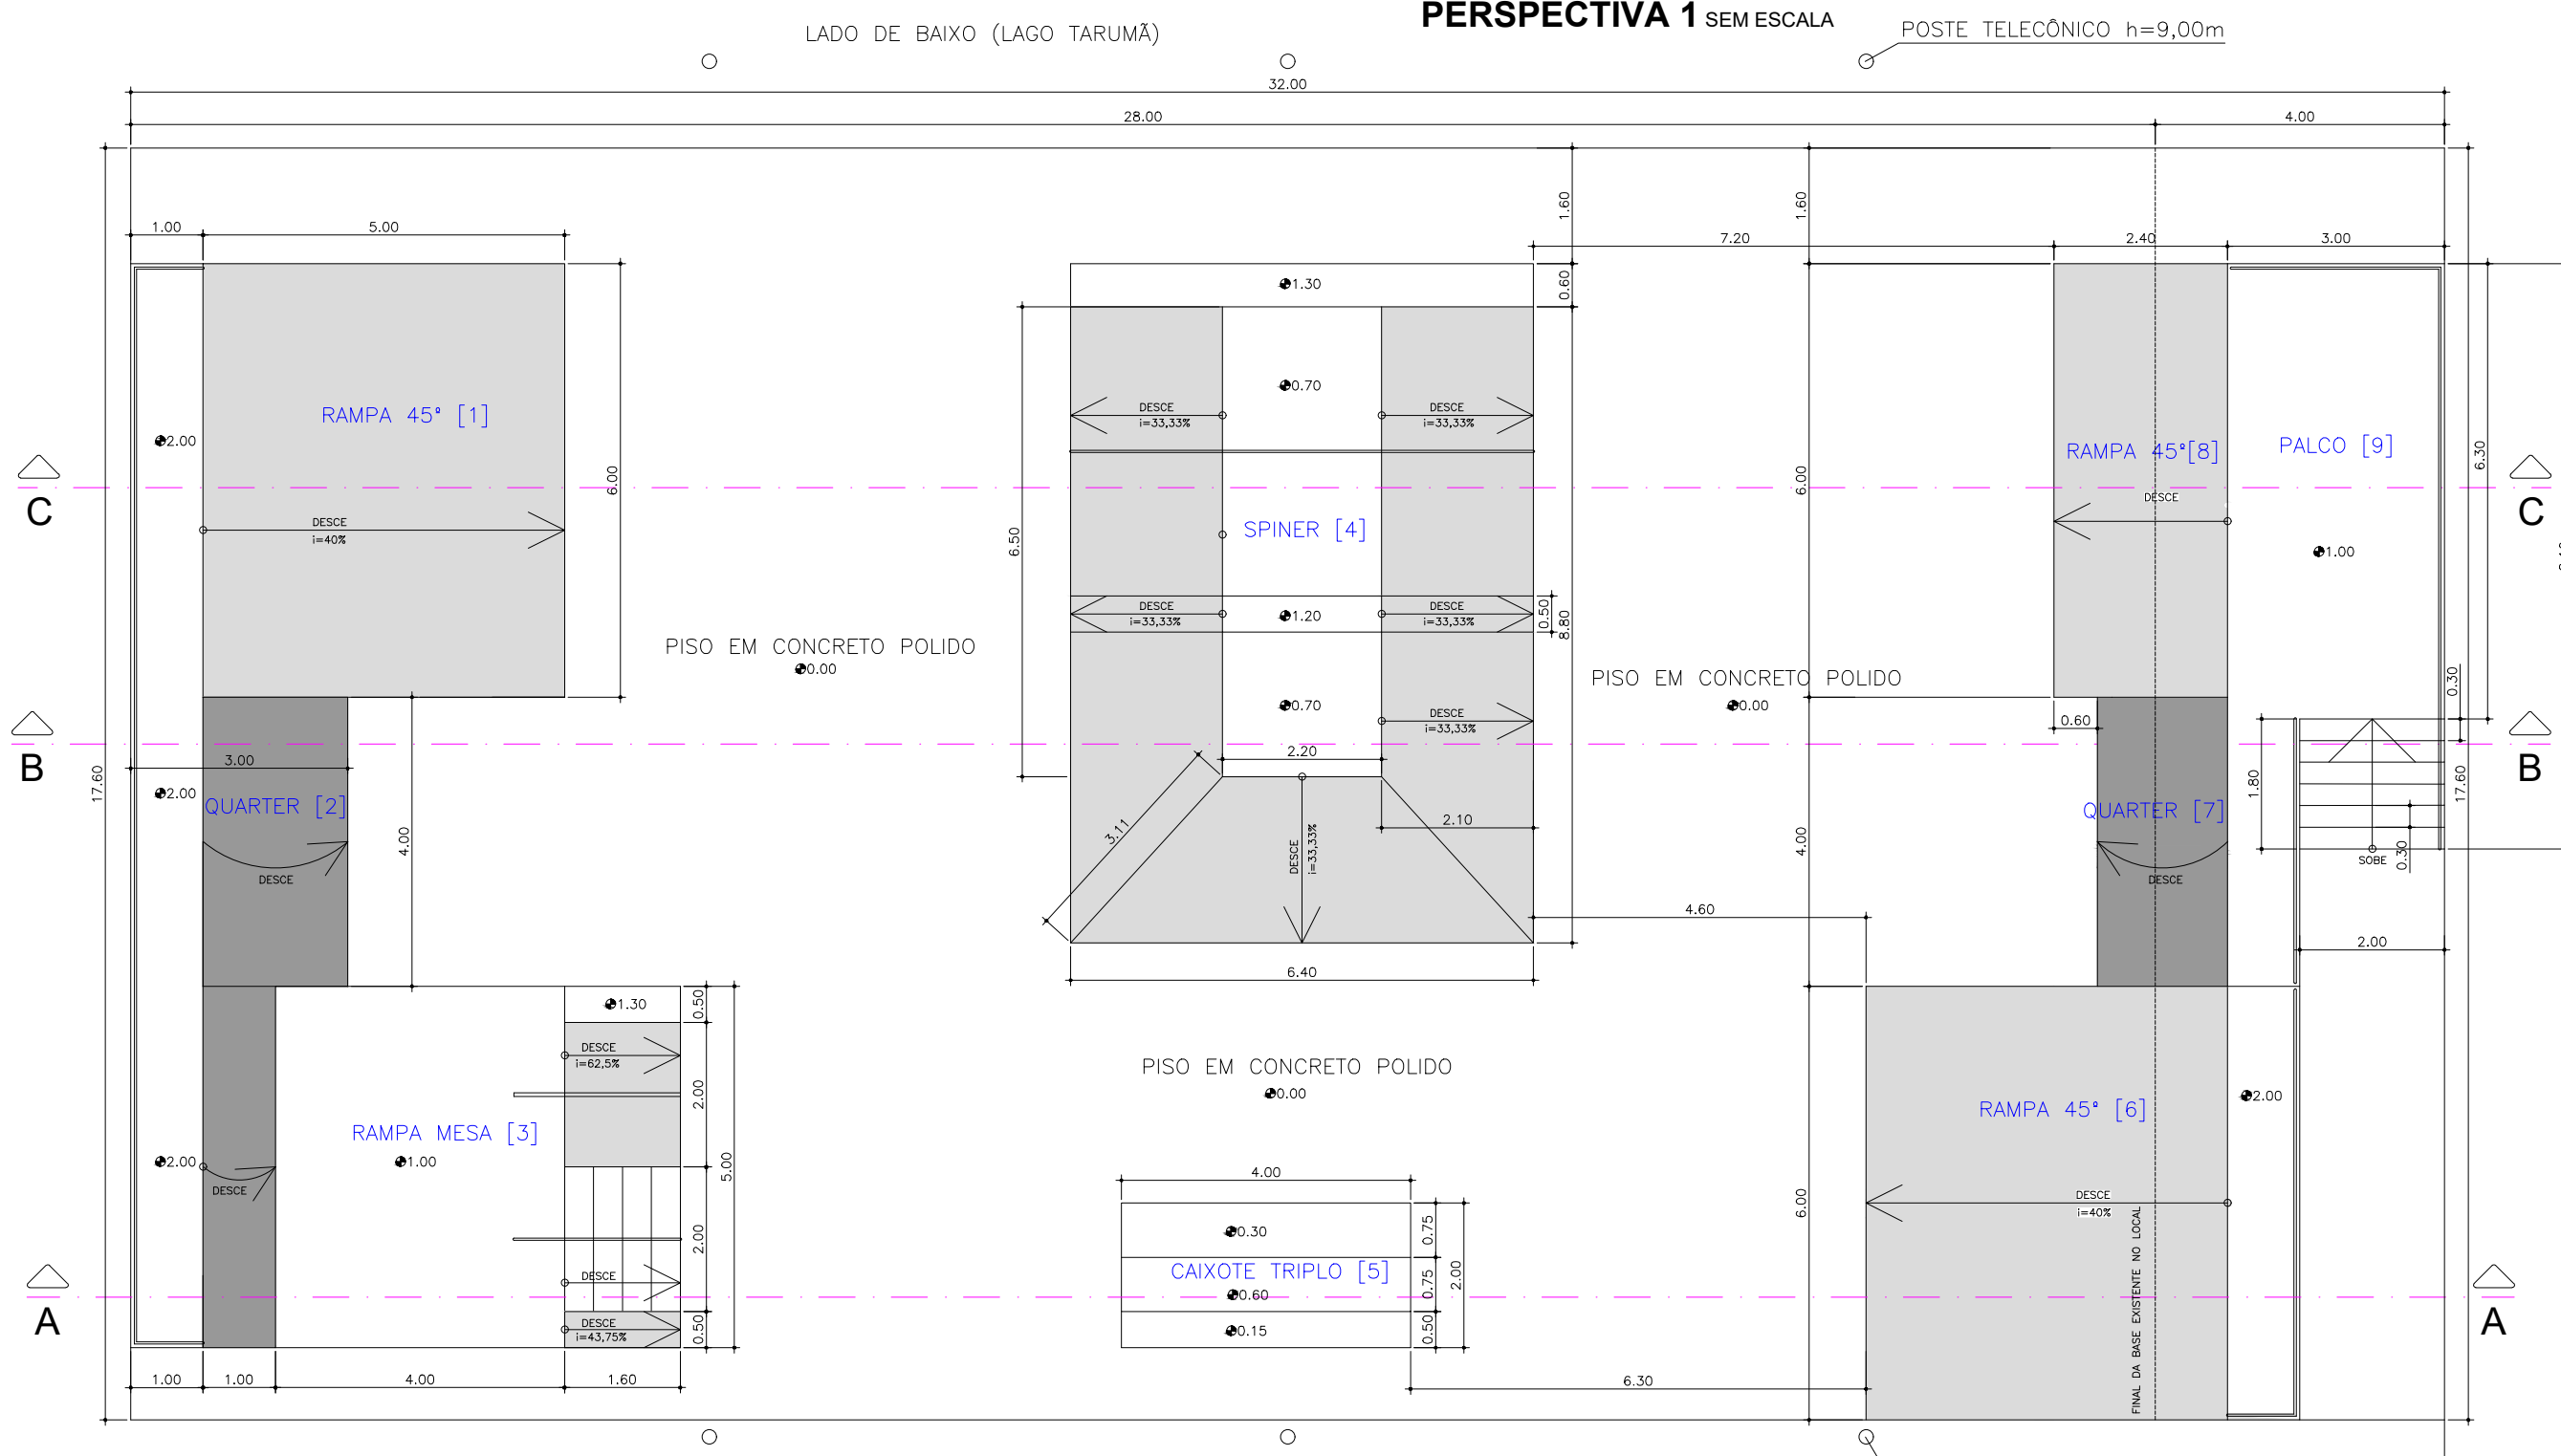

PLANTA TÉCNICA ESCALA 1:100

LADO DE CIMA (AV. FLAMBOYANTS)

POSTE TELEFÔNICO h=9,00m



CIDADE DE
TARUMÃ
TEMPO DE UM NOVO TEMPO

PREFEITURA MUNICIPAL DE TARUMÃ
Rua Aroeira, nº. 482, Vila das Árvores
Tarumã - SP | CEP: 19820-000
CNPJ: 04.614.449/0001-22
Fone/Fax: (18) 3373-4500
Site: www.taruma.sp.gov.br
e-mail: gabinete@taruma.sp.gov.br

OBJETO:
CONSTRUÇÃO DE PISTA DE SKATE PARQUE VICENTE BENELLI
ENDEREÇO DA OBRA:
AV. DOS FLAMBOYANTS - S/N - VILA DOS LAGOS, TARUMÃ - SP

ASSUNTO
**PLANTA TÉCNICA, PLANTA DE ALVENARIA, CORTE A_A,
CORTE B_B, CORTE C_C, DETALHE DA BASE / RAMPA e
PERSPECTIVAS**

LEGENDAS:
LOCALIZAÇÃO DO PARQUE VICENTE BENELLI
BASE DE CONCRETO EXISTENTE
BASE DE CONCRETO A CONSTRUIR
SUBSTRATO
COPING TUBO AÇO GALVANIZADO DN 2"
CANTONEIRA EM AÇO GALVANIZADO 2" x 18"
QUADRO DE ÁREAS:
ÁREA A AMPLIAR: 70,40m²
ÁREA EXISTENTE: 492,80m²
ÁREA TOTAL: 563,20m²

PROponentes:
RESPONSÁVEIS TÉCNICOS:

OSCAR GOZZI
Prefeito Municipal
Tarumã - SP

HENRIQUE AMÂNCIO DA S. MOURA
Autor do Projeto Arq. / Memorial Descritivo / Planilha Orç.
Arquiteto e Urbanista - CAU A131021-6

FABIO ALEXANDRE CHENOU
Secr. Mun. de Agricultura, Meio Ambiente,
Obras e Serviços Urbanos
Tarumã - SP

FABIO CIMONETTI
Auxiliar na Revisão dos Projetos / Memorials / Planilhas
Engenheiro Civil - CREA 0550167010-SP

RESERVADO PARA APROVAÇÃO DA PMT



ESCALA: INDICADA
DESENHADO POR: HENRIQUE AMÂNCIO
REVISADO POR: FABIO CIMONETTI
REVISÃO: 1234567
Nº PRANCHA: 01/01