



IMPLANTAÇÃO - LOCALIZAÇÃO DA OBRA  
PRAÇA E PAISAGISMO  
ESCALA 1:200


DETALHES TESOURA EXISTENTE  
A REPARAR E ADAPTAR  
SEM ESCALA

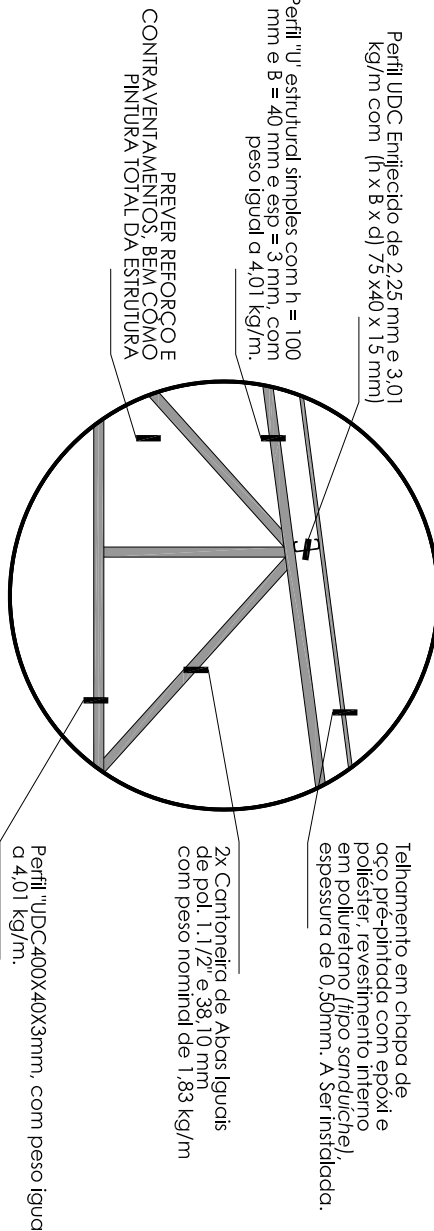


CORTE AA  
INTERVENÇÕES NA CONSTRUÇÃO EXISTENTE  
ESCALA 1:100

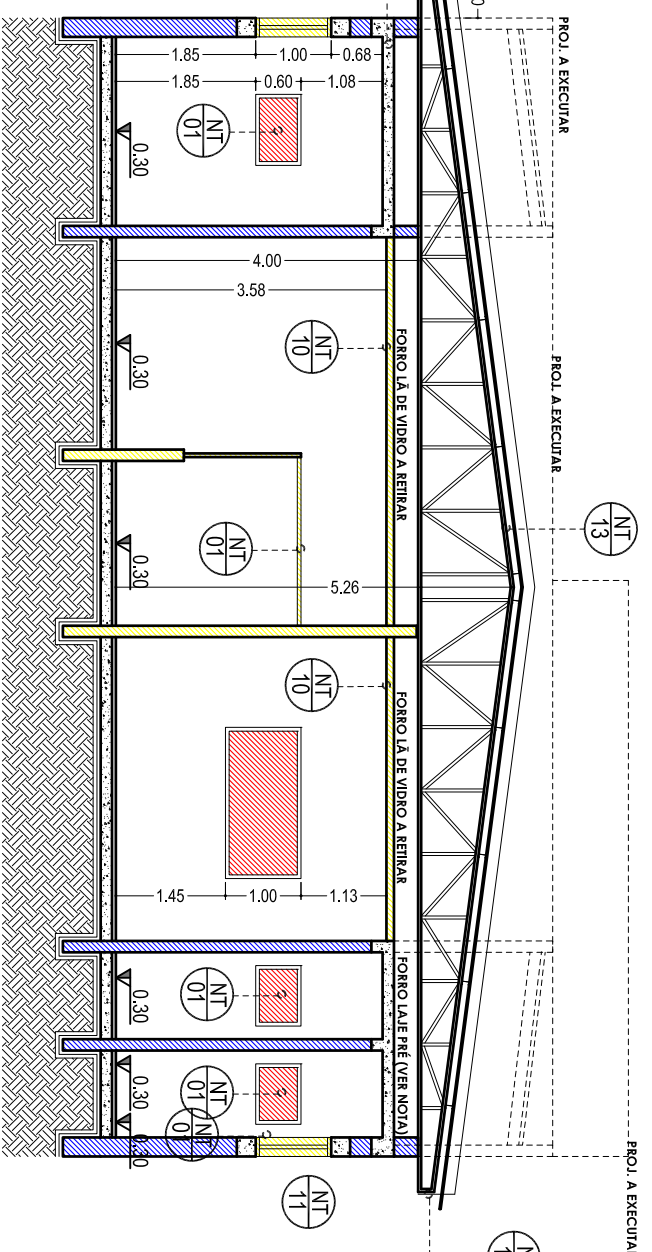


CORTE BB  
INTERVENÇÕES NA CONSTRUÇÃO EXISTENTE  
ESCALA 1:100

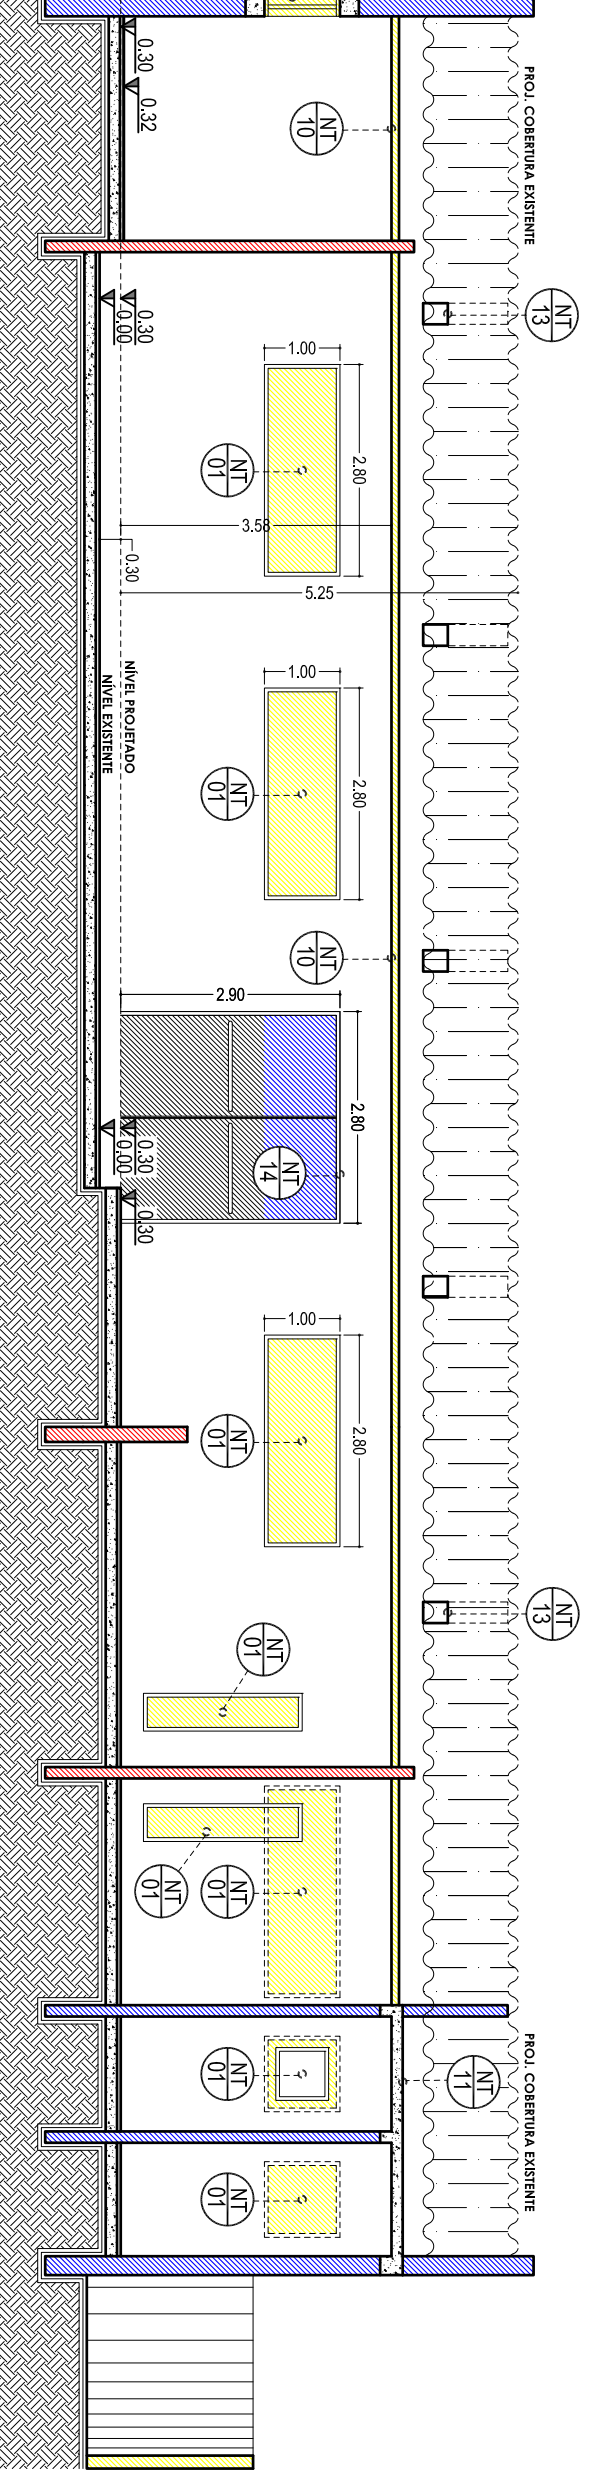


PLANTA GERAL DA EDIFICAÇÃO EXISTENTE  
INTERVENÇÕES NA CONSTRUÇÃO EXISTENTE  
ESCALA 1:100

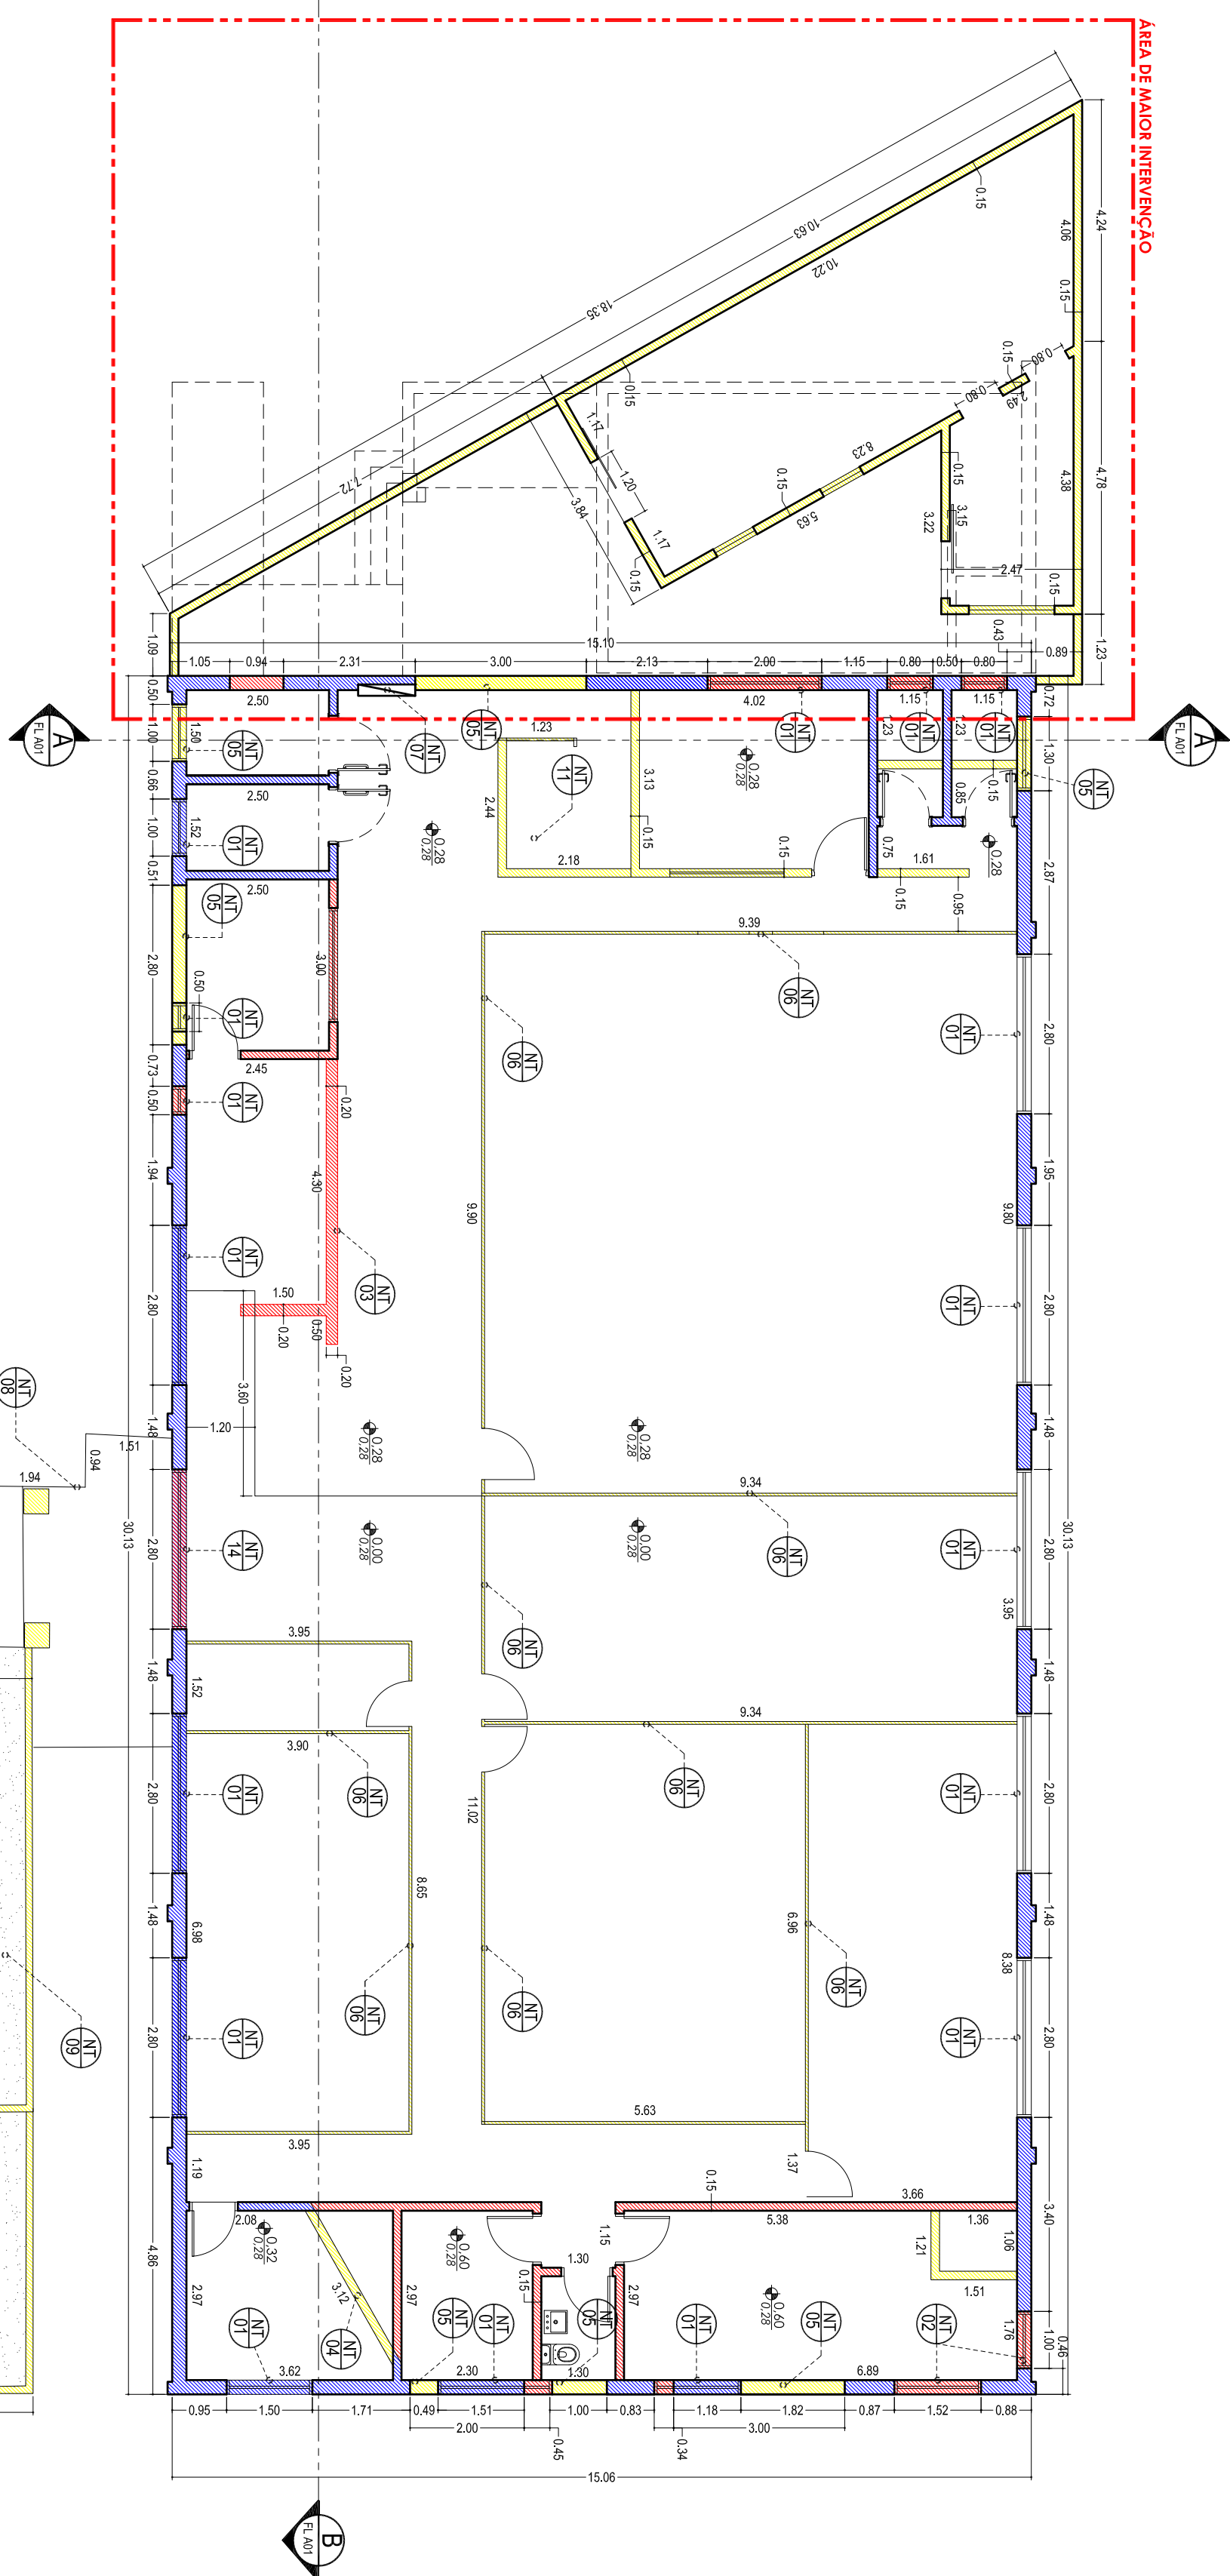


PLANTA DE COBERTURA  
SITUAÇÃO ATUAL / ALTERAÇÕES  
ESCALA 1:100

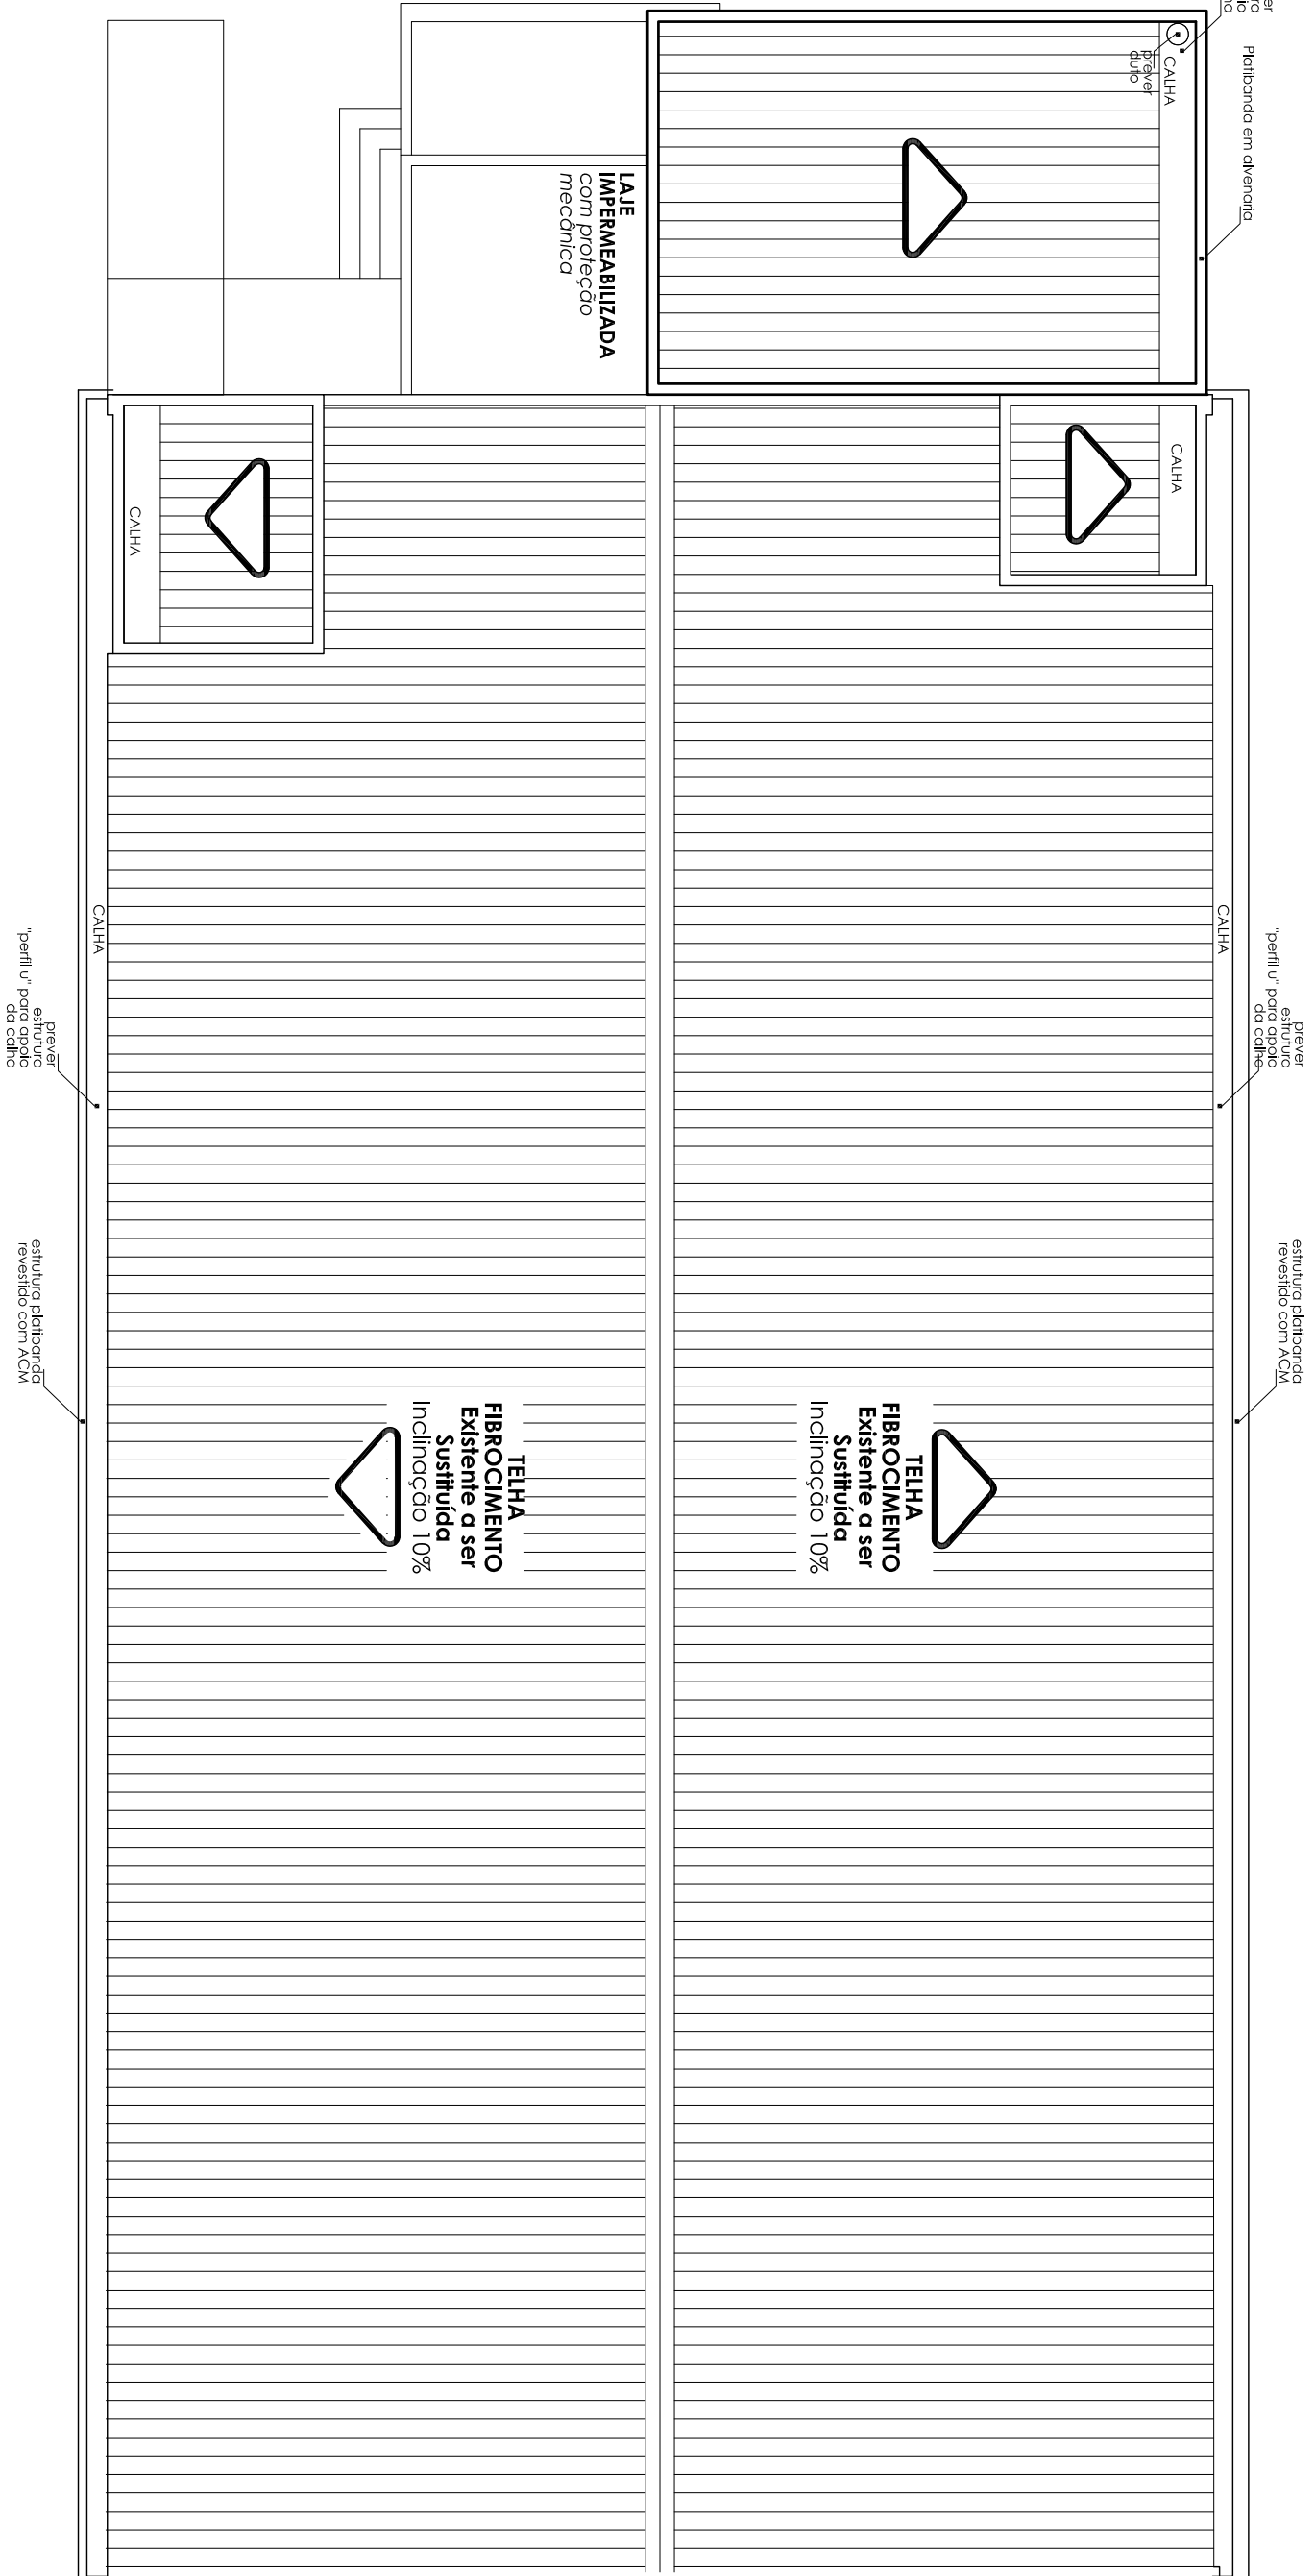


DETALHES DA PLATIBANDA  
ALTERAÇÕES  
ESCALA 1:25

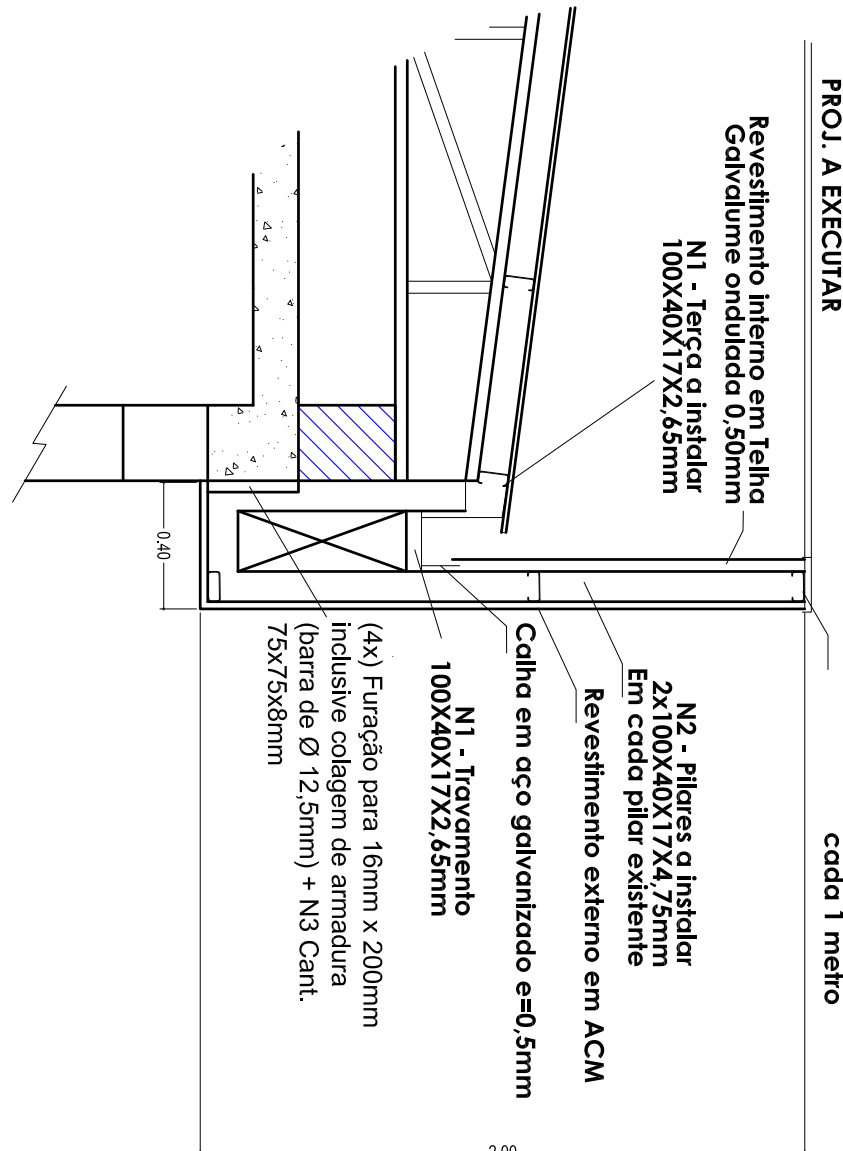

ESTRUTURA DA PLATIBANDA  
VÃO PADRÃO (6x)  
ESCALA 1:25

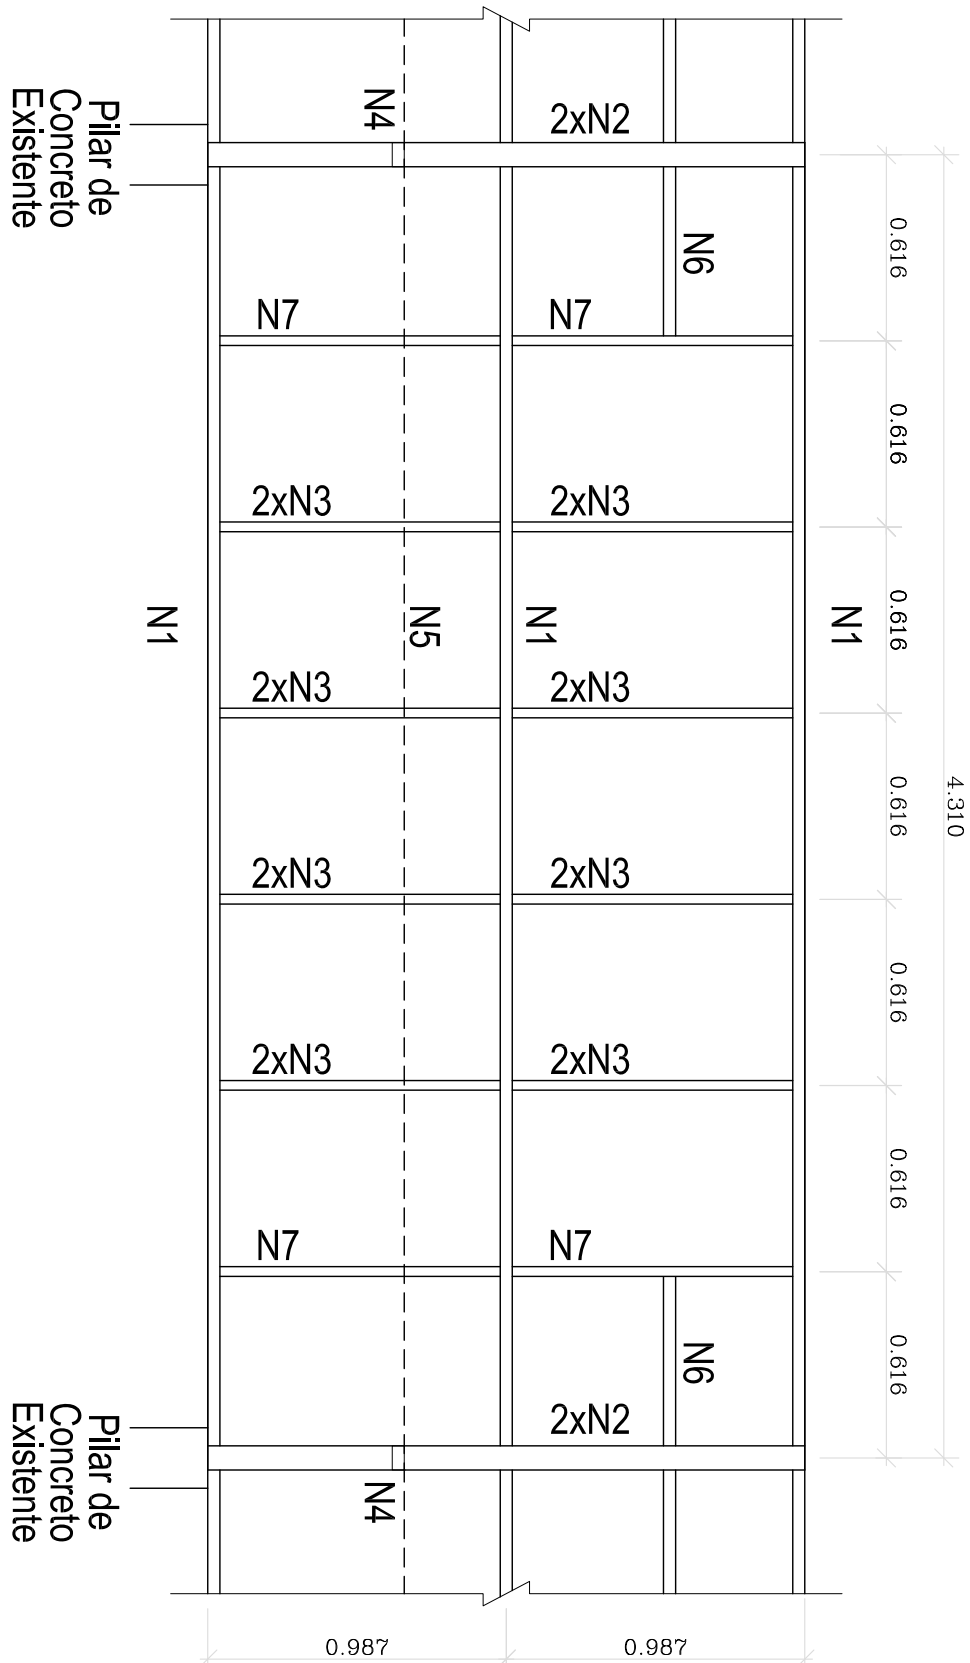

DETALHE DA ÁREA FRONTAL  
INTERVENÇÕES NA CONSTRUÇÃO EXISTENTE  
ESCALA 1:100

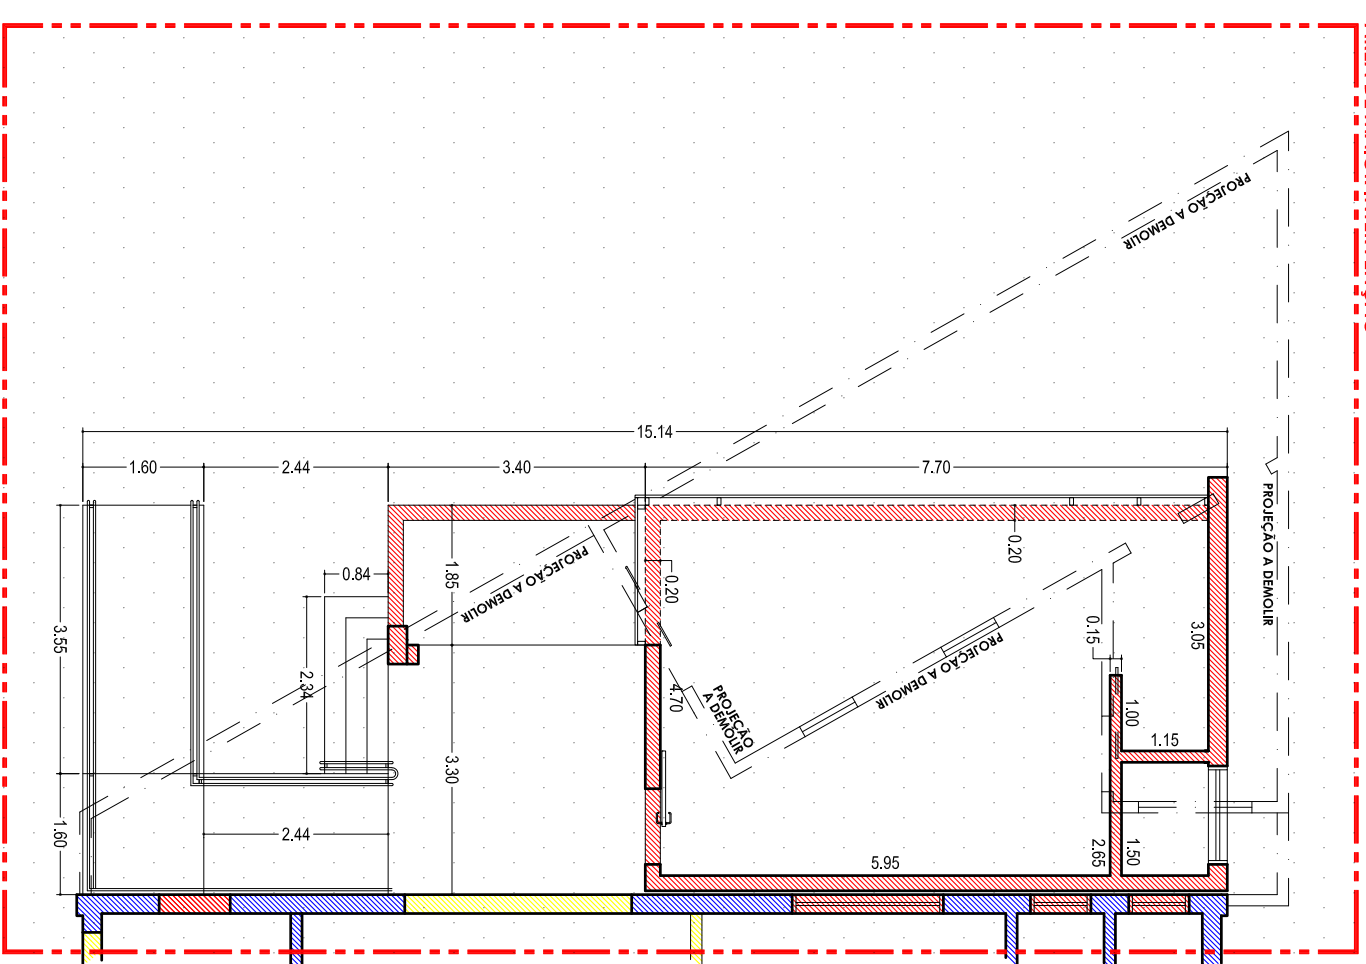

NOTAS GERAIS	
01	EDIFICAÇÃO E ÁREA DE COBERTURA DE VÁRIOS NÍVEIS
02	EDIFICAÇÃO E ÁREA DE COBERTURA DE VÁRIOS NÍVEIS
