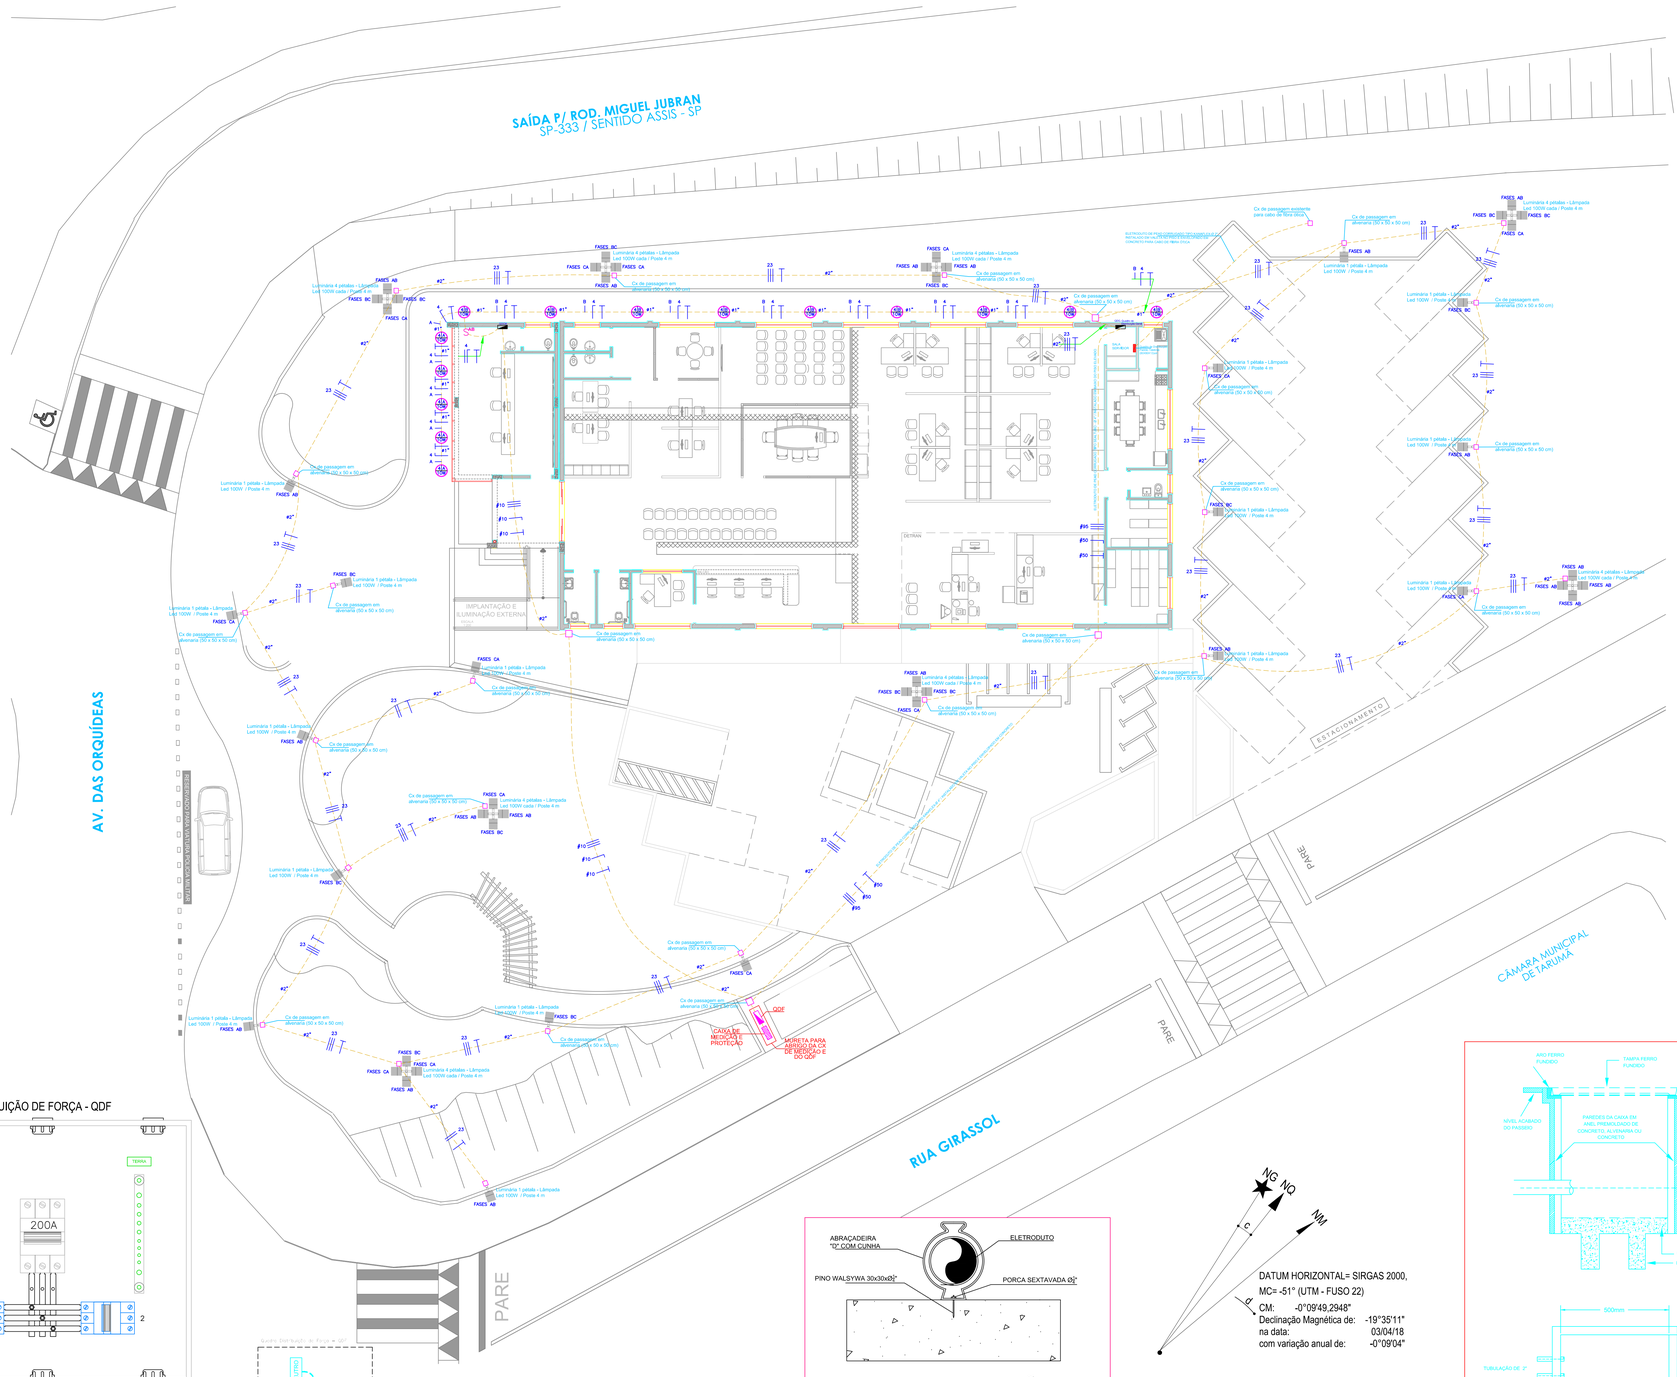

SIMBOLOGIA

- QUADRO DE DISTRIBUIÇÃO DE GERAL EM CHAPA TRATADA E PINTURA DE ACABAMENTO ELETROSTÁTICA EM "EPOXY" OU PVC RÍGIDO,VEDAÇÃO NEMA 12, COM BARRAMENTO DE COBRE ISOLADO, CANALETAS PARA FIXAÇÃO DE LIGAÇÃO DOS EQUIPAMENTOS FACHADURA YALE-BEGHIM, SIEMENS, TAUNUS, h=1,70m DA PARTE SUPERIOR AO PISO
- LUMINÁRIA PARA LÂMPADA TUBULAR DE LED – 2 X 16 W
- LUMINÁRIA EXTERNA DE LED RGB – REF. BCP 462 12XLED-HB/RGB 100-240V GR PHILIPS
- LUMINÁRIA ARANDELA DE SOBREPOR COM 1 LÂMPADA LED
- PLACA DE LED
- LUMINÁRIA 4 PÉTALA EM POSTE CIRCULAR, FERRO GALV. DE 4 M DE ALTURA LÂMPADA LED 100 W
- LUMINÁRIA 1 PÉTALA EM POSTE CIRCULAR, FERRO GALV. DE 4 M DE ALTURA LÂMPADA LED 100 W
- TOMADA 220V/30A UNIVERSAL + TERRA (F+F+T)–PIAL LEGRAND, SIEMENS OU PRIMELÉTRICA – h=2,10m
- TOMADA 220V/30A UNIVERSAL + TERRA (F+F+T)–PIAL LEGRAND, SIEMENS OU PRIMELÉTRICA – h=1,10m
- TOMADA 220V/30A UNIVERSAL + TERRA (F+F+T)–PIAL LEGRAND, SIEMENS OU PRIMELÉTRICA – h=0,30m
- INTERRUPTOR SIMPLES 10A/250V MODELO 1000–PIAL LEGRAND, SIEMENS OU BITCINIO – h=1,10m
- INTERRUPTOR PARALELO 10A/250V MODELO 2001–PIAL LEGRAND, SIEMENS OU BITCINIO – h=1,10m
- INTERRUPTOR INTERMEDIÁRIO 10A/250V MODELO 2007–PIAL LEGRAND, SIEMENS OU BITCINIO – h=1,10m
- FIAÇÃO INDICADA RETORNO, FASE, NEUTRO, TERRA RESPECTIVAMENTE
- ELETRODUTO DE PVC FLEXÍVEL, EMBUTIDO NO TETO OU PAREDE PARA ELÉTRICA, FABRICANTE TIGRE OU FORTILIT.
- ELETRODUTO EMBUTIDO NO PISO DE PEAD CORRUGADO FLEXÍVEL PARA ELÉTRICA FABRICANTE TIGRE OU FORTILIT.
- ELETRODUTO SOBE
- ELETRODUTO DESCE
- ELETRODUTO SOBE DESCE
- DPR–DISPOSITIVO DE PROTEÇÃO RESIDUAL
- SENSOR DE PRESENÇA
- CAIXA PARA PISO ELEVADO CONTENDO TOMADAS DE ENERGIA NORMAL, ENERGIA ESTABILIZADA, VOZ E DADOS

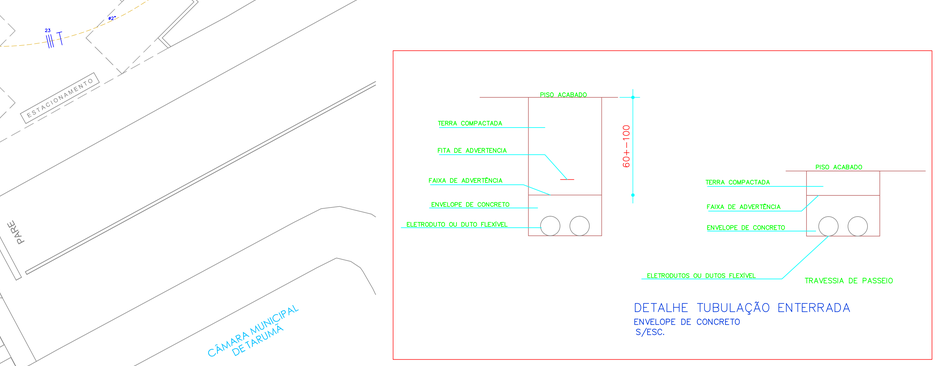

DETALHE TUBULAÇÃO ENTERRADA
ENVELOPE DE CONCRETO
S/ESC.

QUADRO DE DISTRIBUIÇÃO DE FORÇA - QDF

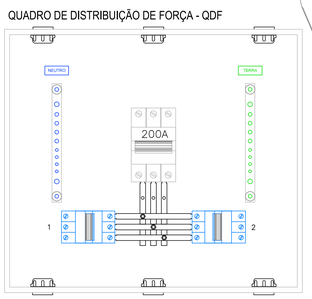

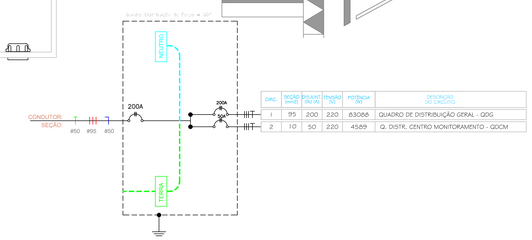

CIRC	SEÇÃO (mm2)	DISJUNT (A)	TENSÃO (V)	POTÊNCIA (W)	DESCRIÇÃO DOS CIRCUITOS
1	95	200	220	83088	QUADRO DE DISTRIBUIÇÃO GERAL - QDG
2	10	50	220	4589	Q. DISTR. CENTRO MONITORAMENTO - QDCM

DETALHE DE FIXAÇÃO DO ELETRODUTO NO PISO
S/ESCALA

DATUM HORIZONTAL= SIRGAS 2000,
MC= -51° (UTM - FUSO 22)
CM: -0°09'49,2948"
Declinação Magnética de: -19°35'11"
na data: 03/04/18
com variação anual de: -0°09'04"

Quadro Distribuição de Força/QDF

CIRCUITO	DESCRIÇÃO	POTÊNCIA (W)	TENSÃO (V)	CORRENTE IB(A)	NUM. FASES	FAT.POTENCIA	SEÇÃO (MM2)	DISJUNTOR (A)	QUEDA DE TENSÃO (V)
1	ALIMENTADOR QDG	83088	220	218.65	3	0.9	95.0	200	0.42
2	ALIMENTADOR QDCM	4589	220	12.08	3	0.9	10.0	50	3.5
	TOTAL	87677	220	231	3	0.9	95.0	200	1.13

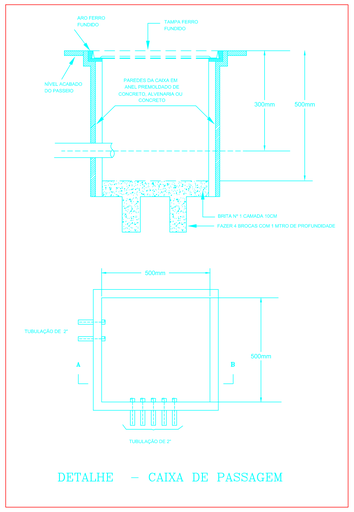

DETALHE – CAIXA DE PASSAGEM

APROVAÇÃO

REVISÃO	DATA	ASSUNTO
R00	04/10/18	PROJETO INICIAL

ASSUNTO: PROJETO ELÉTRICO – ILUMINAÇÃO E TOMADAS
FOLHA: EL 01/05

DENOMINAÇÃO: GANHA TEMPO TARUMÃ

LOCAL: RUA GIRASSOL,201 – TARUMÃ – SP

PROPRIETÁRIO: PREFEITURA MUNICIPAL DE TARUMÃ
CNPJ: 44.734.671/0001-51

ELETEL COMÉRCIO DE MATERIAIS ELÉTRICOS DE ASSIS LTDA
RUA XV DE NOVEMBRO, N.º 876 – VILA PALMARES – ASSIS – SP
CREA 1073984 SP

ENG° ELETRICISTA RESP. PELO PROJETO
JOSÉ ANTÔNIO BUENO
CREA - 060118227–6
TEL. (18) 3322-1998
TEL. (18) 99774-1998