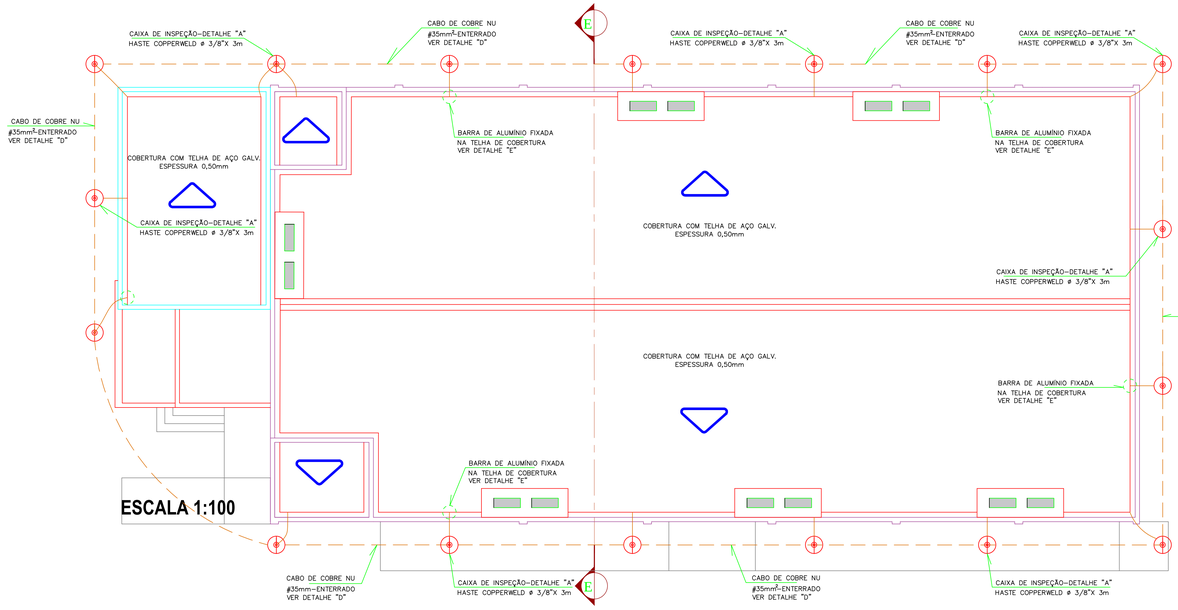

ESCALA 1:100

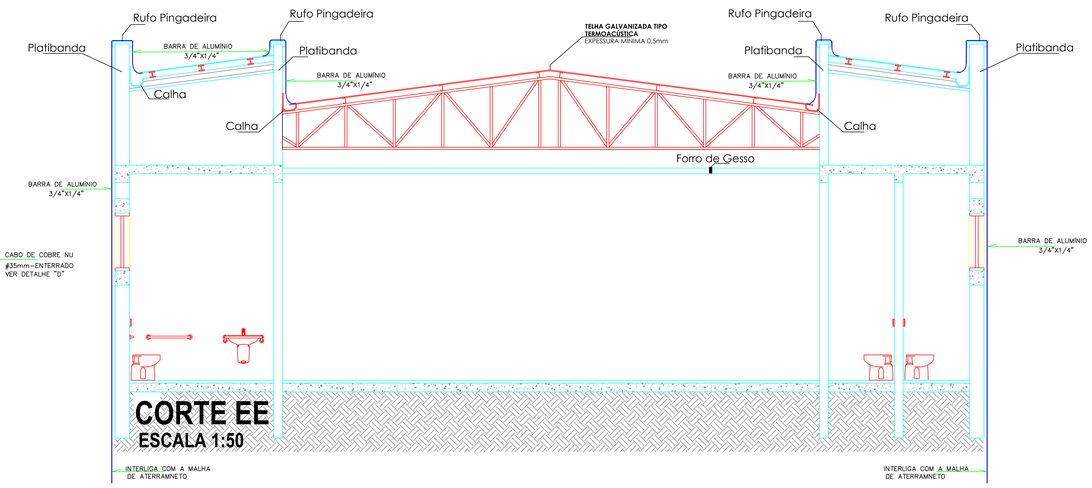

CORTE EE
ESCALA 1:50

DETALHE "D"

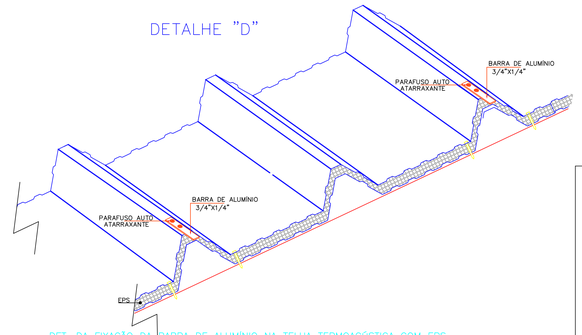

DET. DA FIXAÇÃO DA BARRA DE ALUMÍNIO NA TELHA TERMOACÚSTICA COM EPS

LEGENDA

- BARRA DE ALUMÍNIO(3/4"X1/4") - Fixada na telha de cobertura
- CABO DE COBRE NU ø 35 mm² - Instalado em vala na terra conforme detalhe "D"
- CAIXA DE INSPEÇÃO PARA ATERRAMENTO EM PVC COM TAMPA DE FERRO-ø30cm COM HASTE COPPERWELD ALTA CAMADA - ø 5/8" X 3,00m

DETALHE "A"

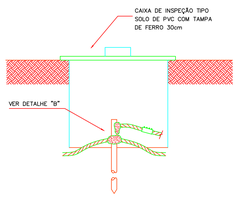

HASTE EM CAIXA DE INSPEÇÃO TIPO SOLO

DETALHE "B"

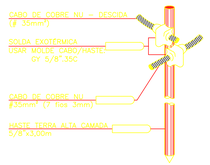

NOTA: HASTE TOTALMENTE CRAVADA NO SOLO, SENDO A CONEXÃO C/ O CABO A APROXIMADAMENTE 30cm DE PROFUNDIDADE

HASTE DE ATERRAMENTO 5/8" C/ CONEXÃO EXOTÉRMICA CABO PASSANTE E DERIVAÇÃO

DETALHE "C"

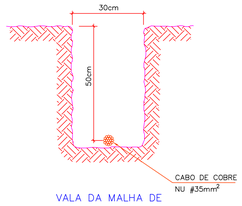

VALA DA MALHA DE ATERRAMENTO

CORTE "AA"

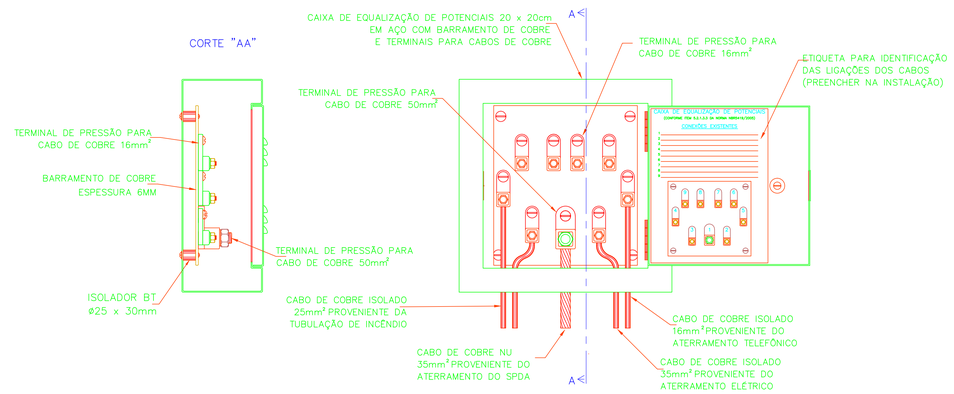

EXEMPLO DE LIGAÇÕES POSSÍVEIS NA CAIXA DE EQUALIZAÇÃO

LOCALIZAÇÃO
SEM ESCALA

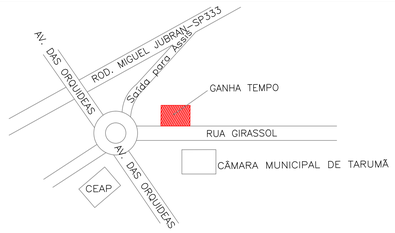

APROVAÇÃO

REVISÃO	DATA	ASSUNTO
R00	04/10/18	PROJETO INICIAL

ASSUNTO
PROJETO ELÉTRICO
SISTEMA DE PROTEÇÃO CONTRA DESCARGA ATMOSFERICA-SPDA

FOLHA
EL 06/06

DENOMINAÇÃO
GANHA TEMPO TARUMÃ

LOCAL
RUA GIRASSOL, 201 – TARUMÃ – SP

PROPRIETÁRIO
PREFEITURA MUNICIPAL DE TARUMÃ
CNPJ: 64.614.449/0001-22

ENG° ELETRICISTA RESP. PELO PROJETO

JOSÉ ANTÔNIO BUENO
CREA 060119027-6
Art 1018/3322-2014
CEL 18/04-2018