
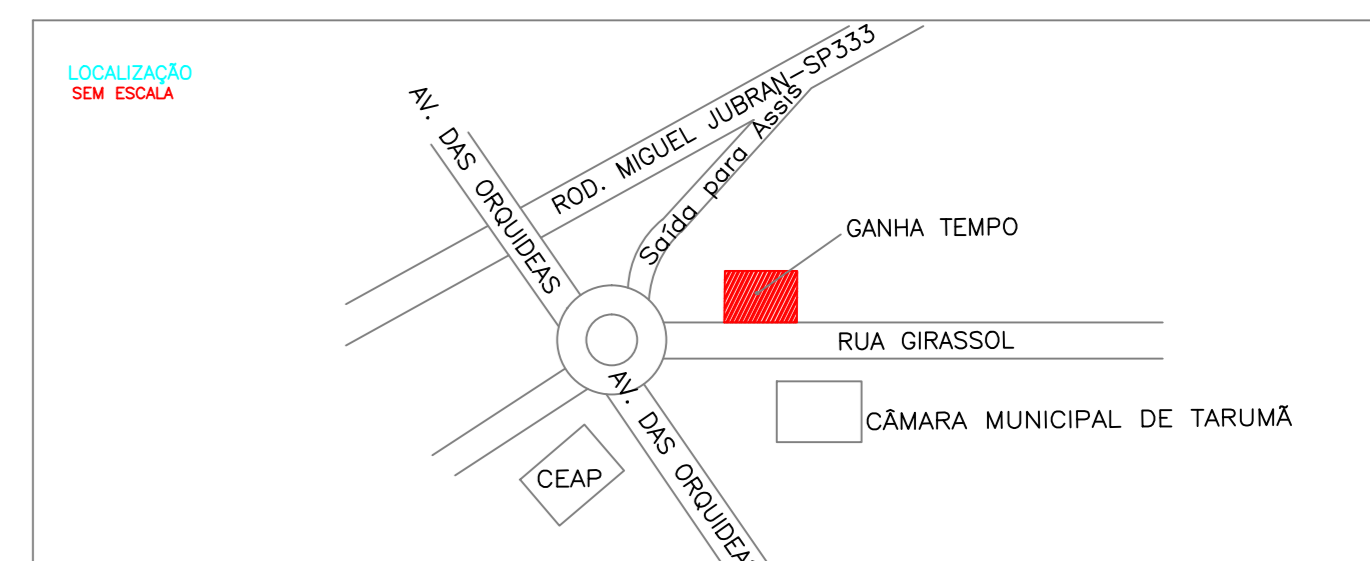
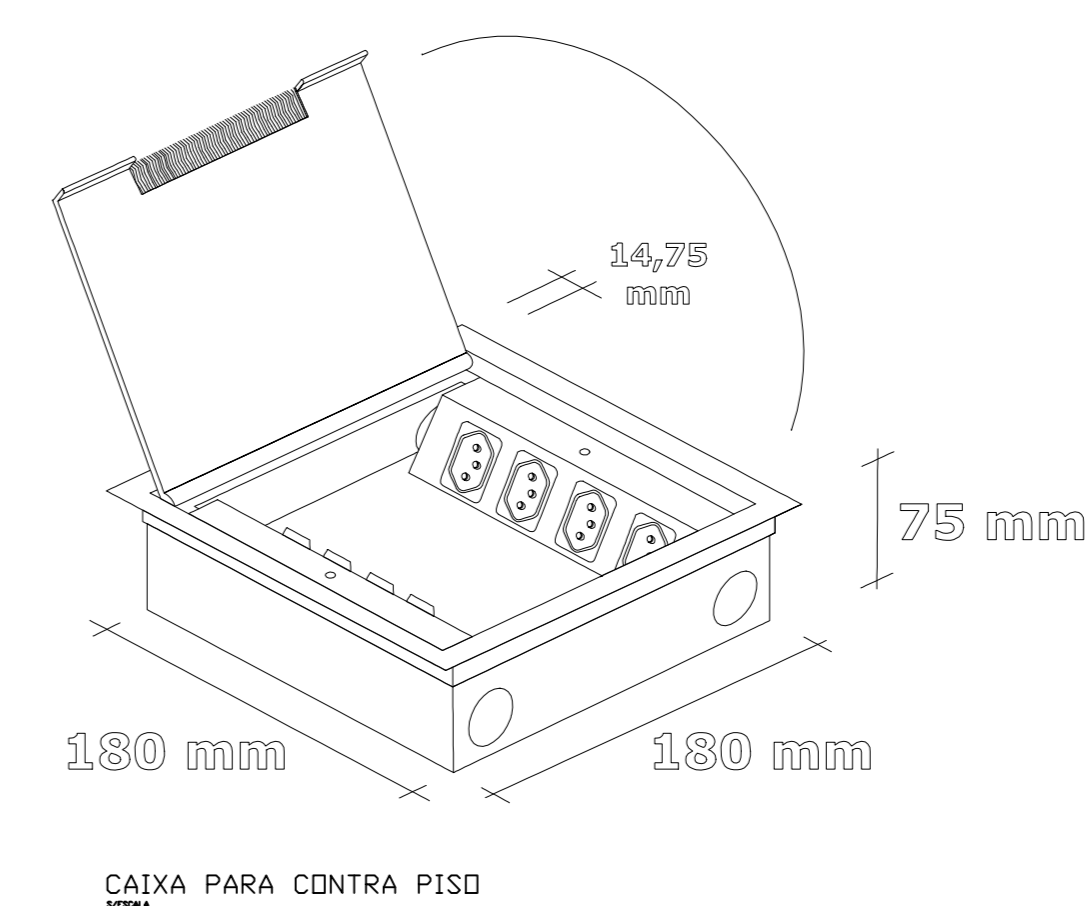
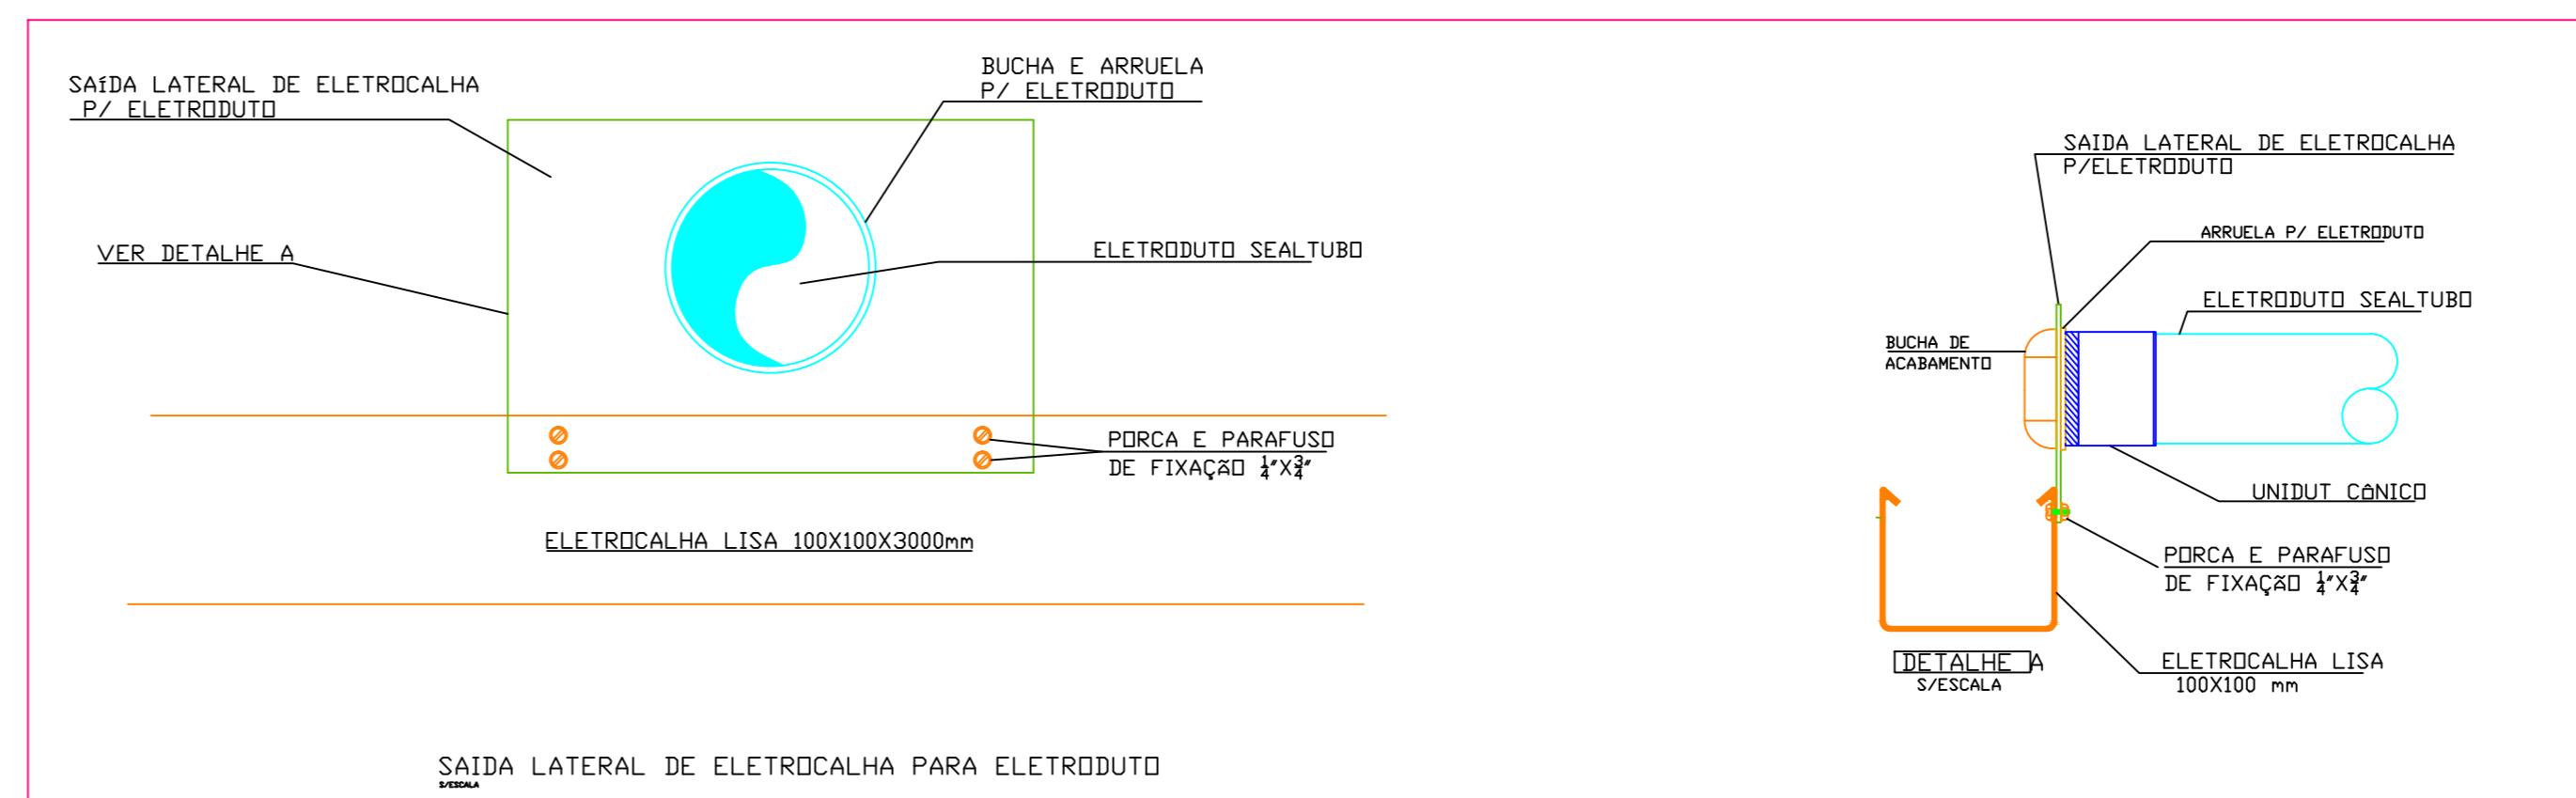
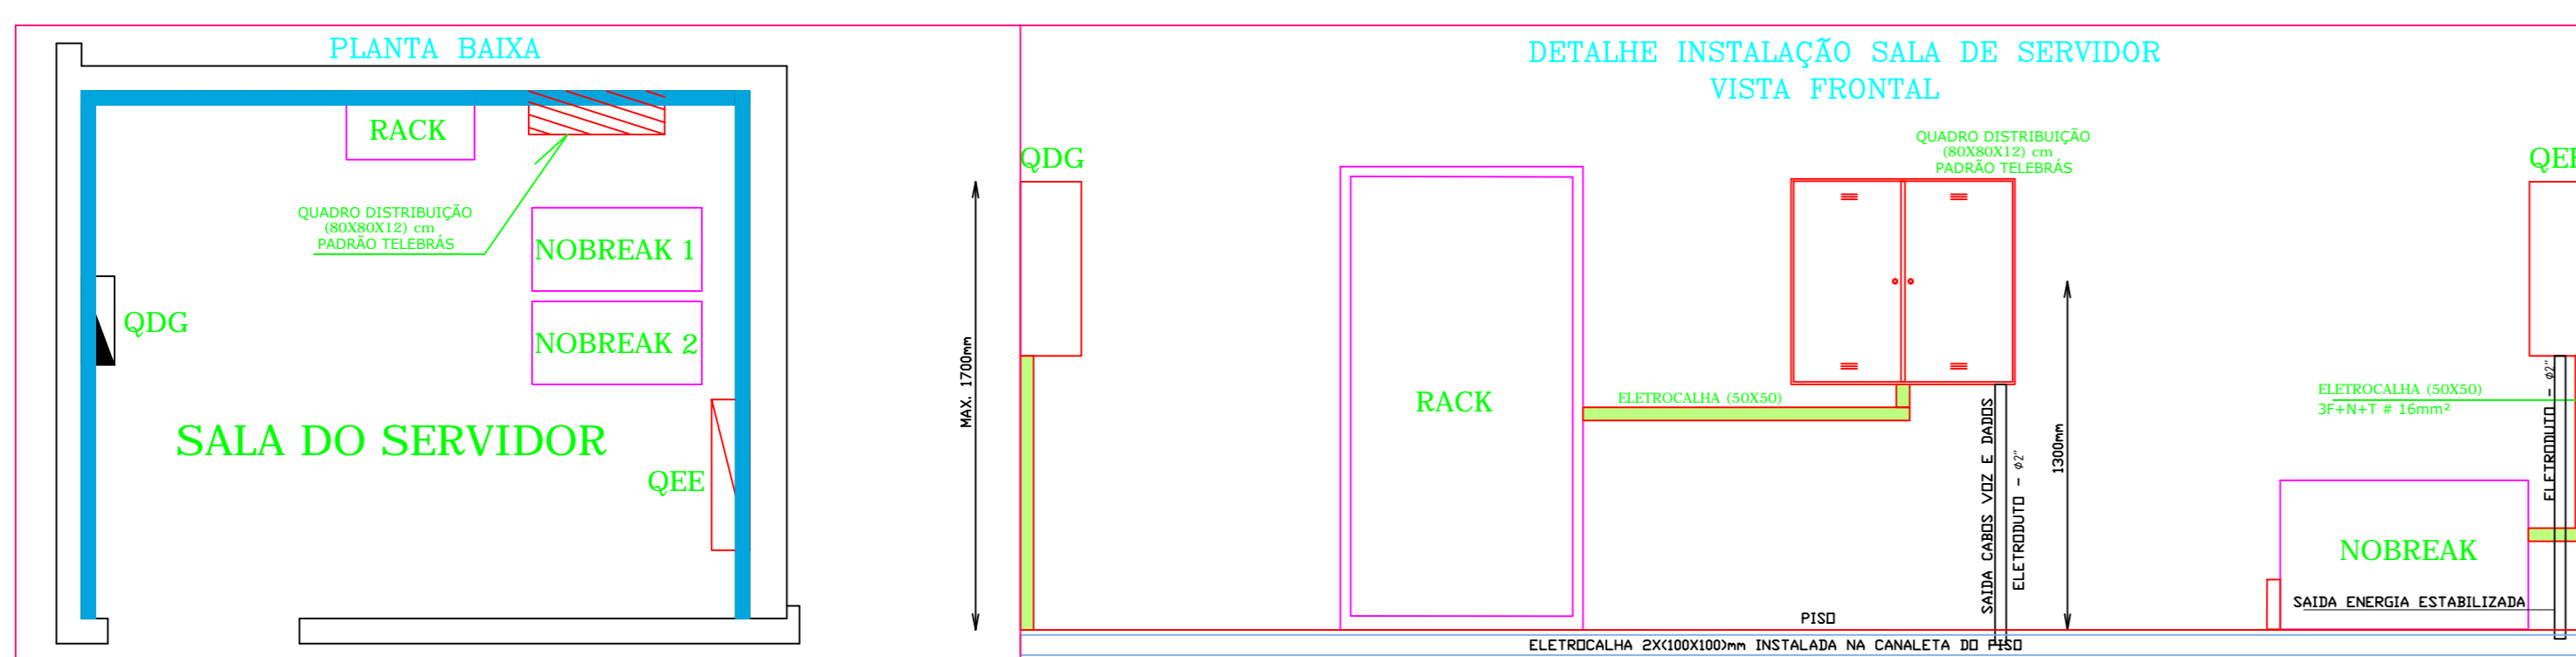
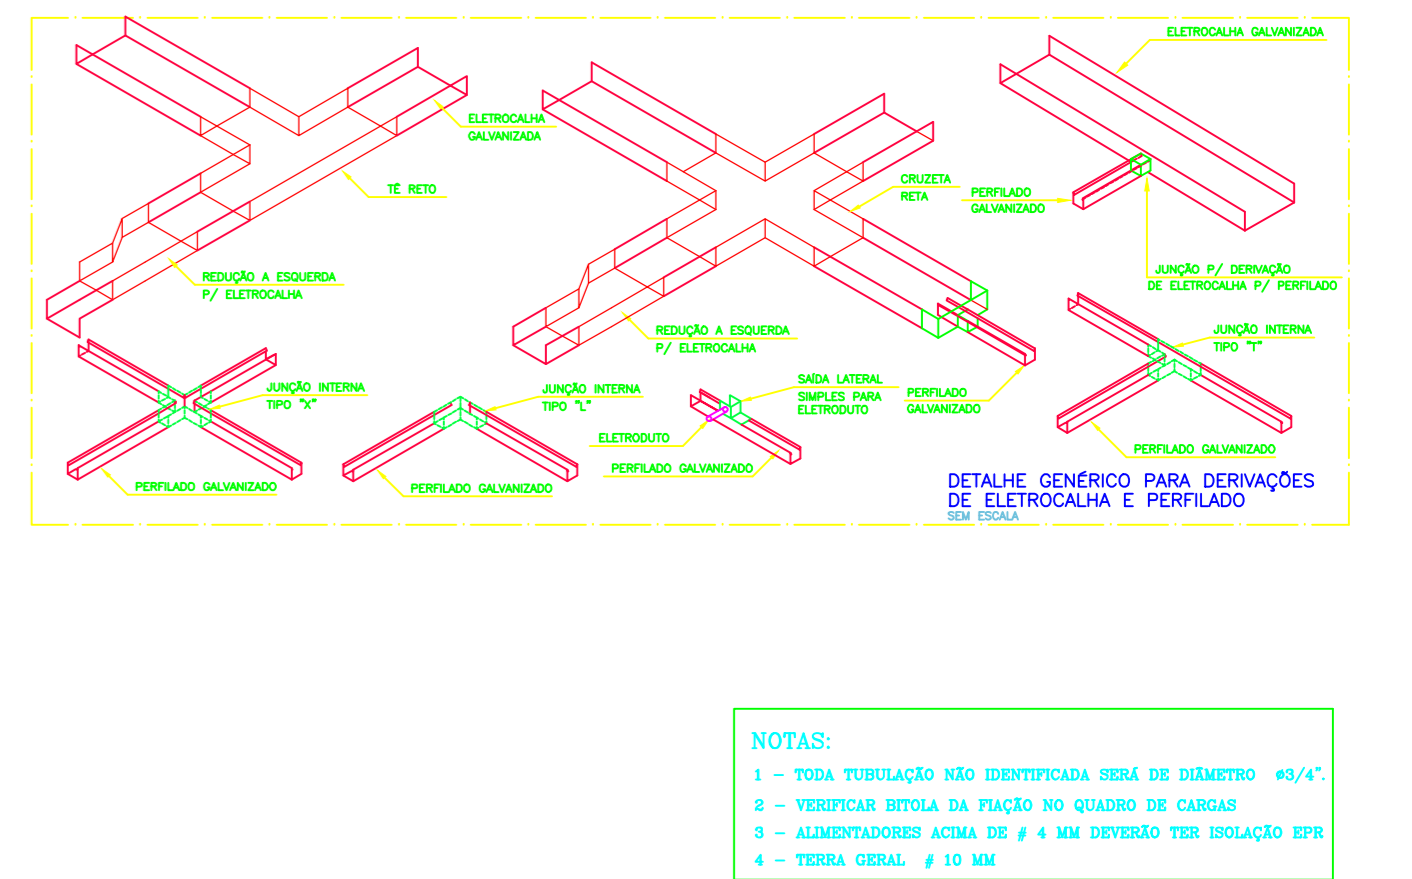
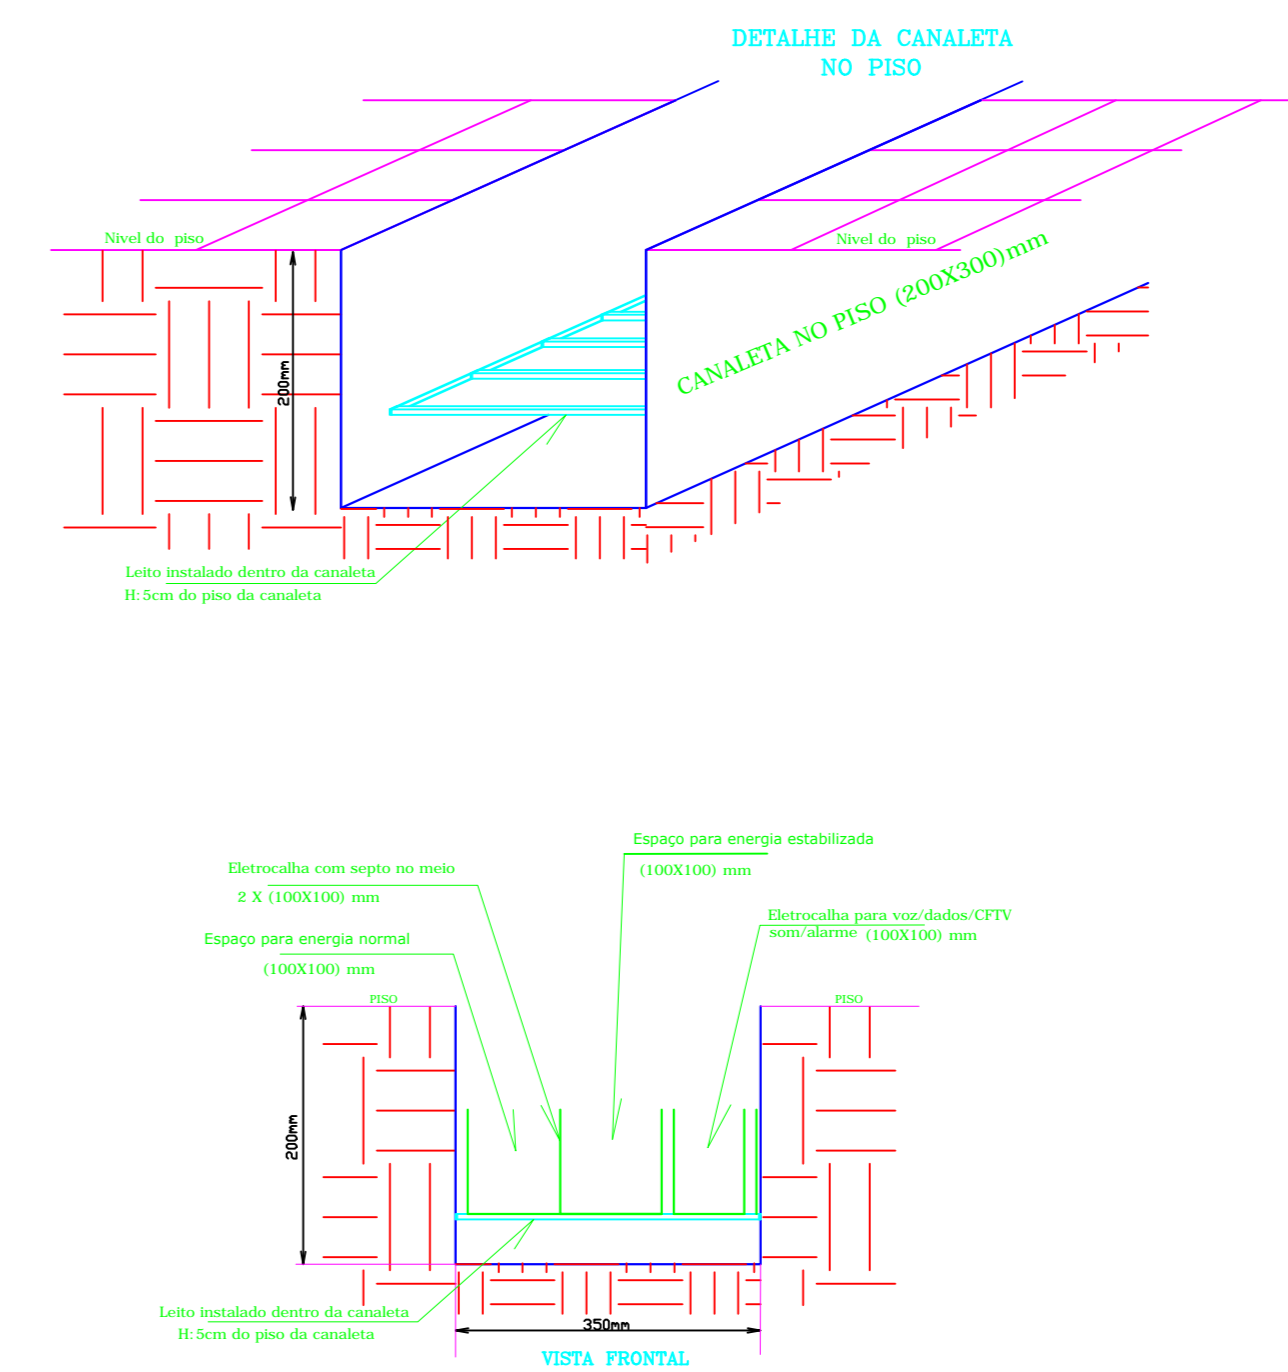
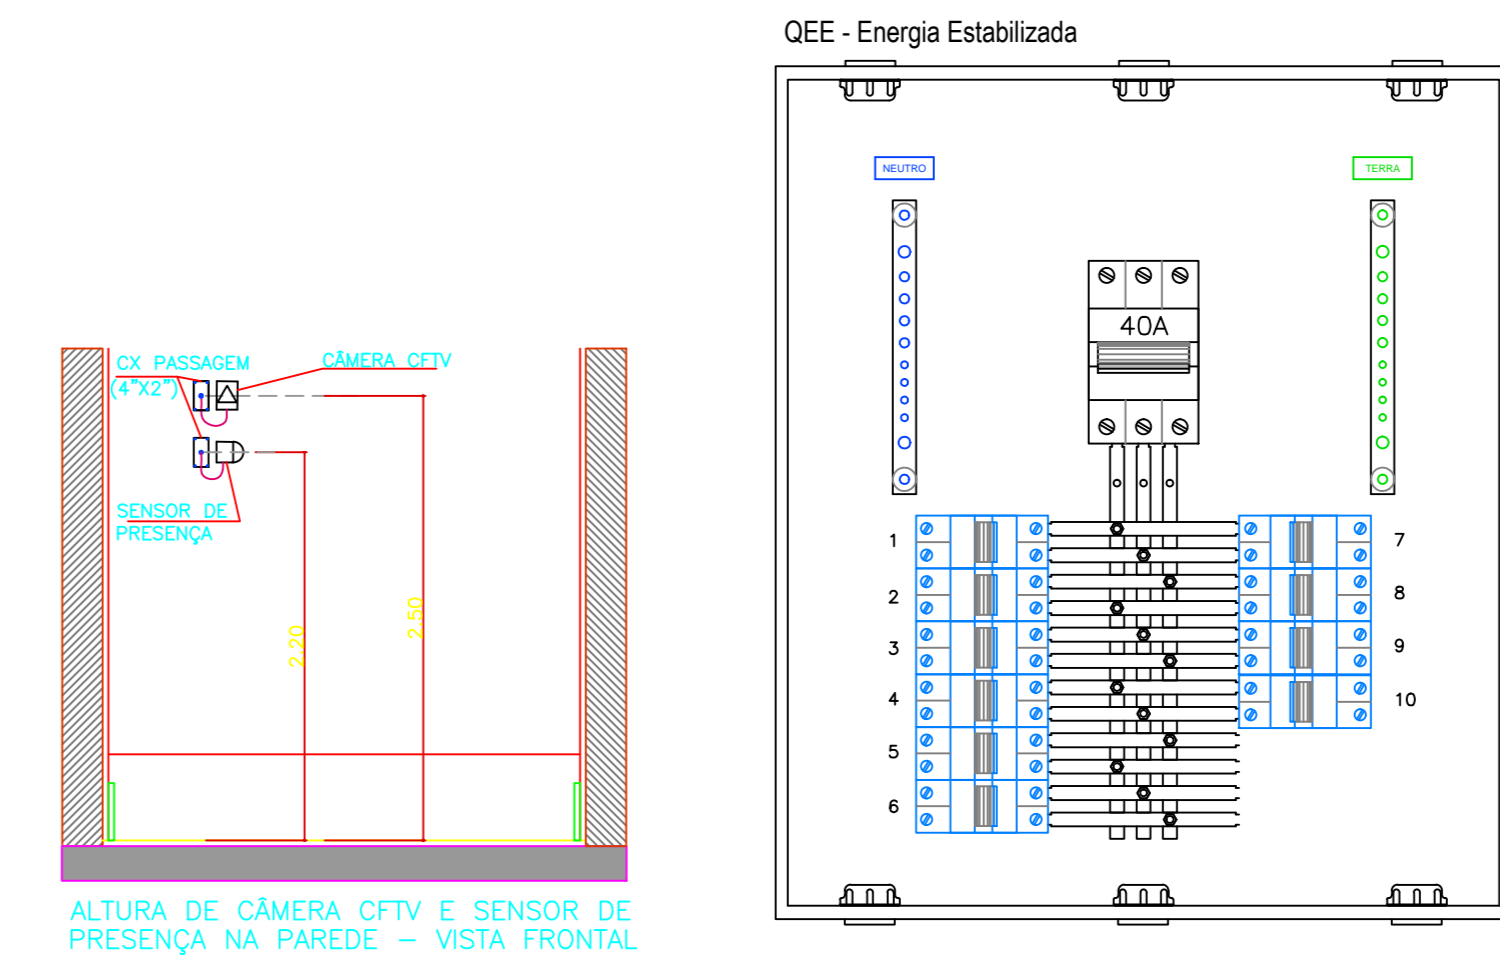
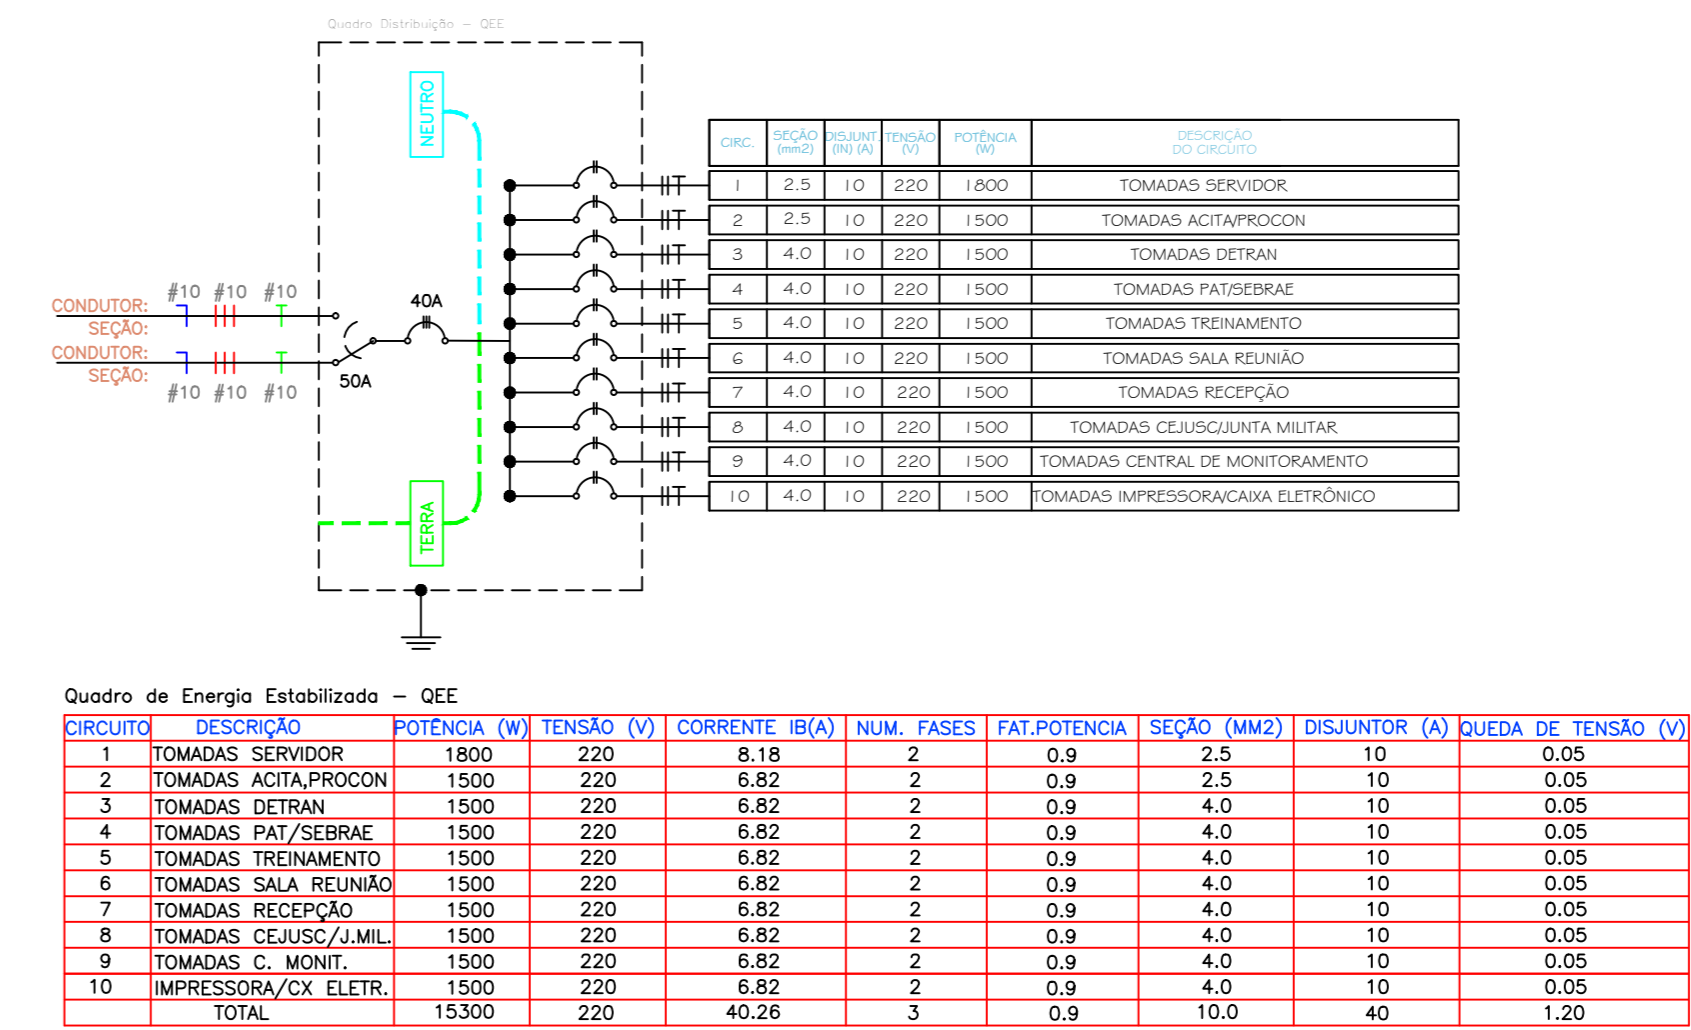
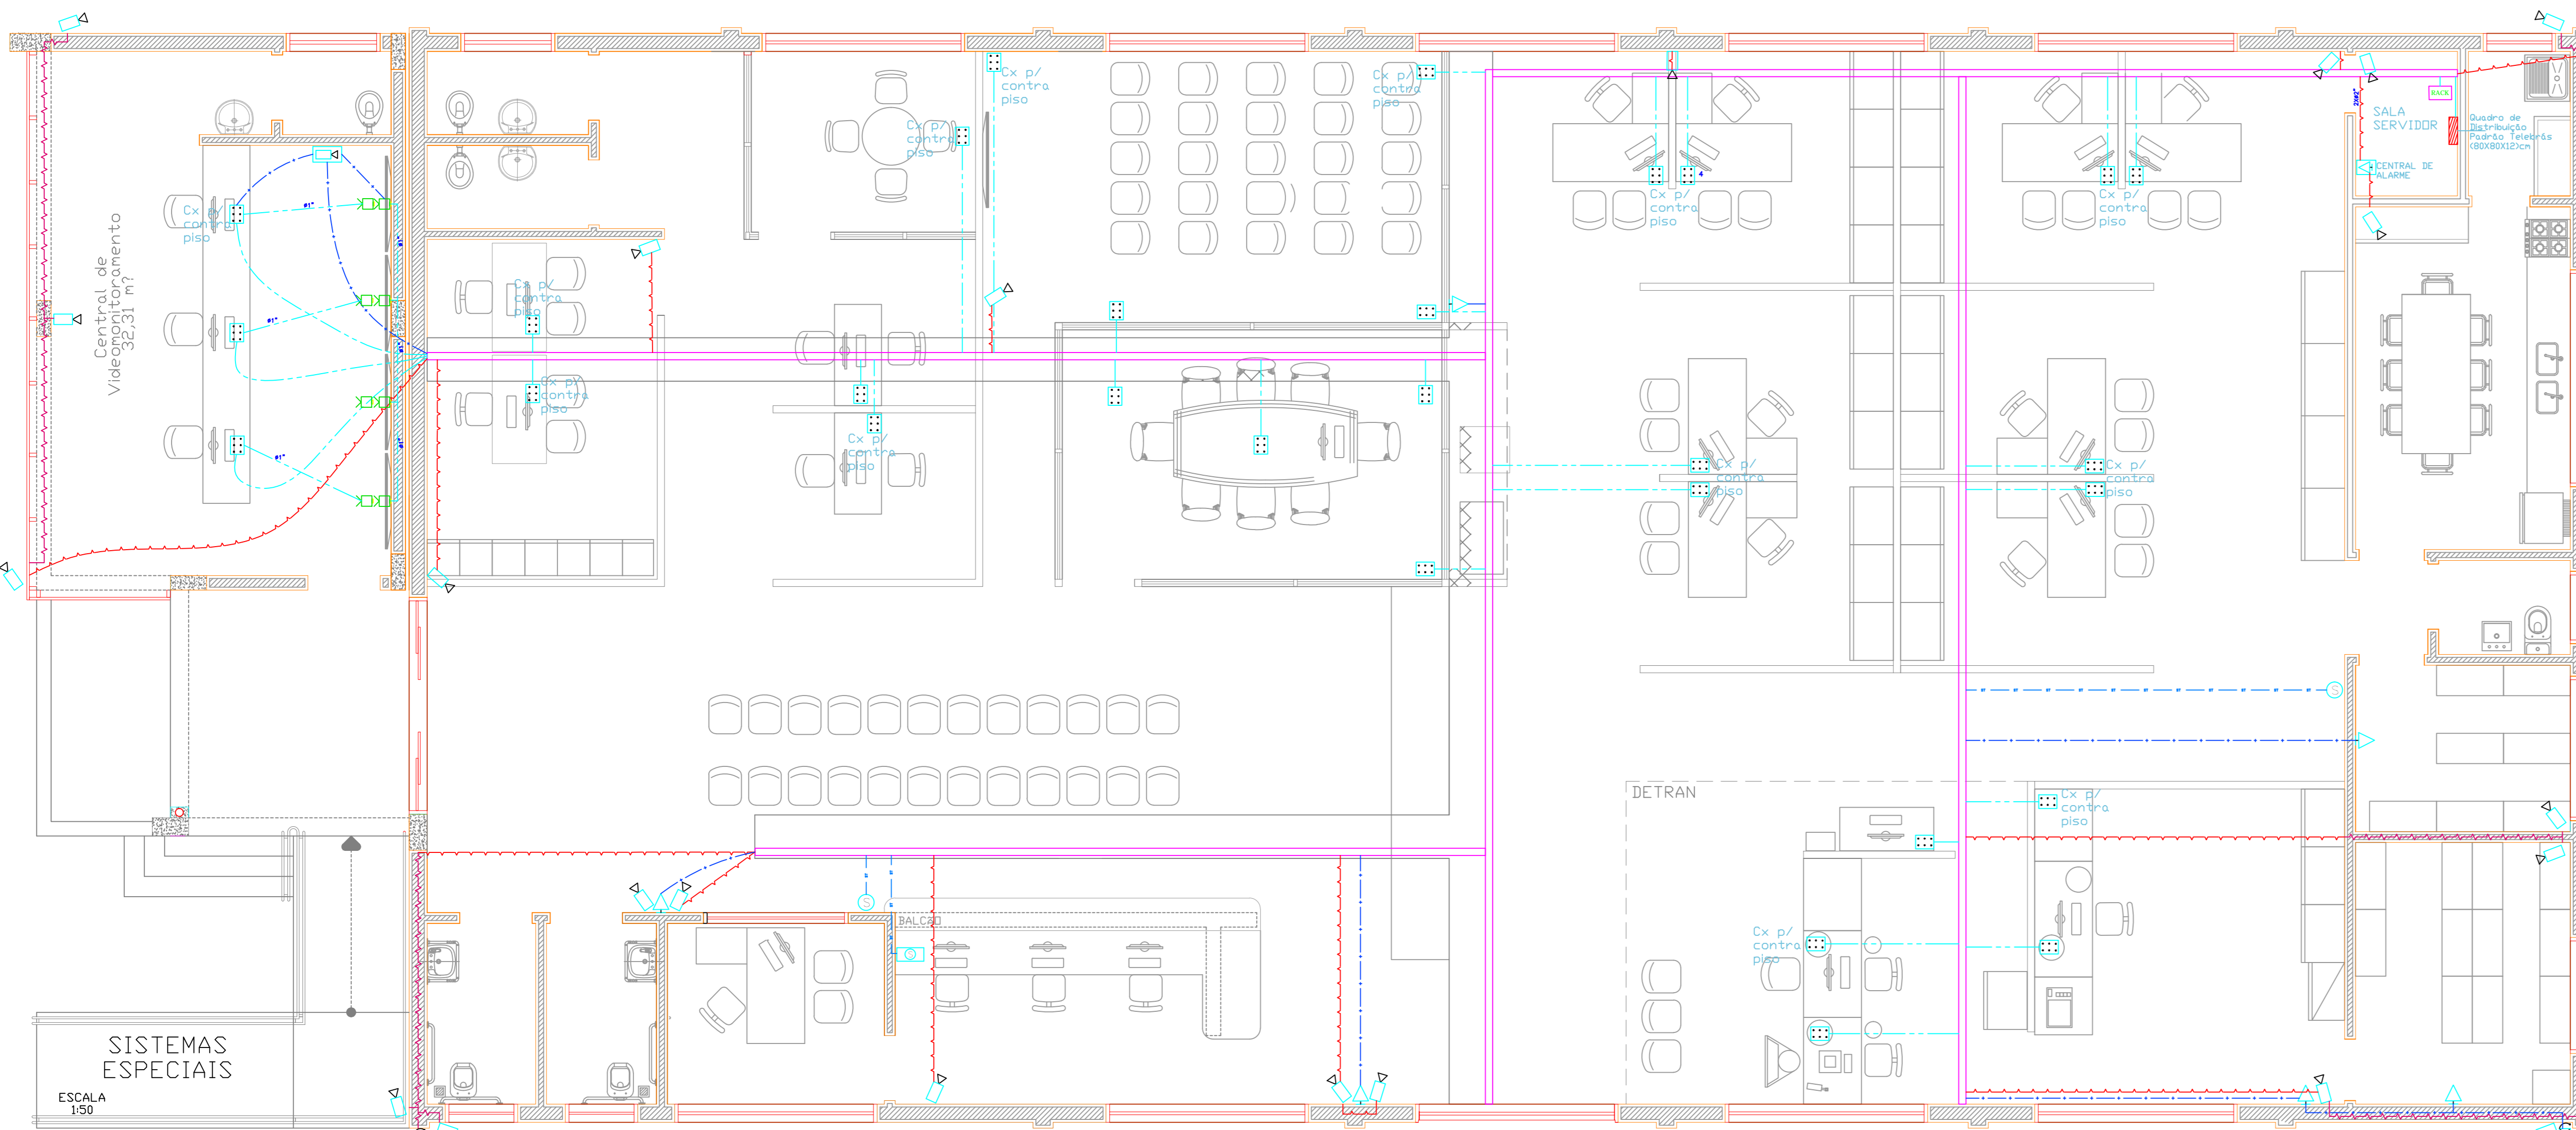


## SIMBOLOGIA

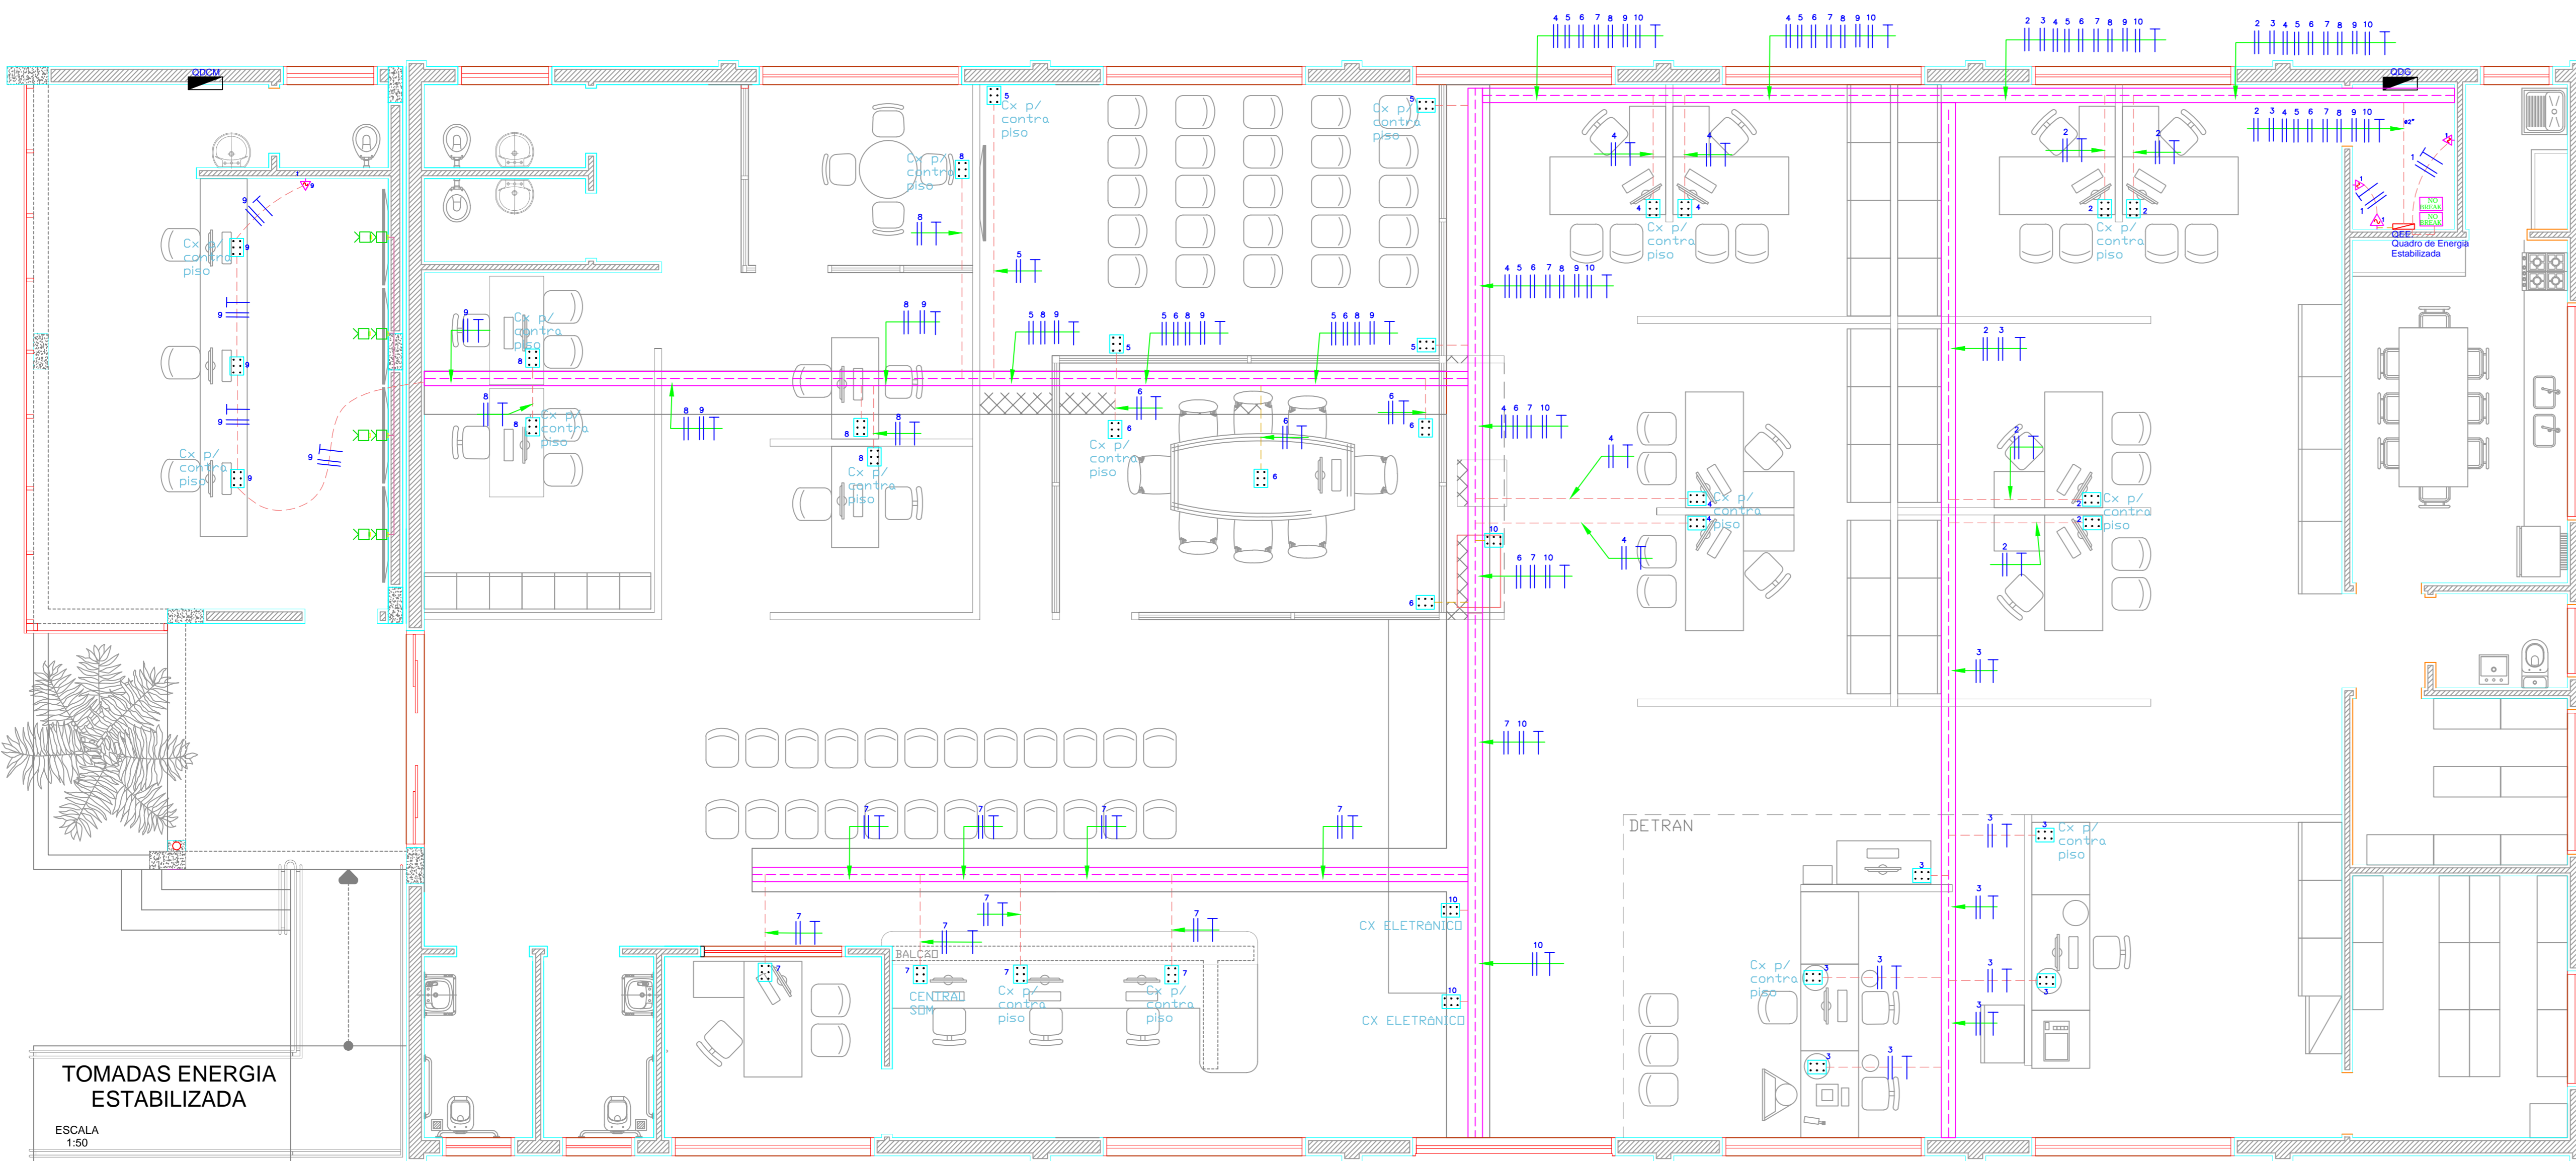

APROVAÇÃO		
REVISÃO	DATA	ASSUNTO
ROD	04/10/18	PROJETO INICIAL
ASSUNTO	PROJETO ELÉTRICO ENERGIA ESTABILIZADA E SISTEMAS ESPECIAIS	FOLHA EL 03/06
DENOMINAÇÃO GANHA TEMPO TARUMÃ		
LOCAL RUA GIRASSOL, 201 - TARUMÃ - SP		
PROPRIETÁRIO PREFEITURA MUNICIPAL DE TARUMÃ		
ENDº: ELETRICISTA RESP. PELO PROJETO		
JOSÉ ANTÔNIO BUENO CREA 060119027-6 <small>Eng. Eletricista</small>		