
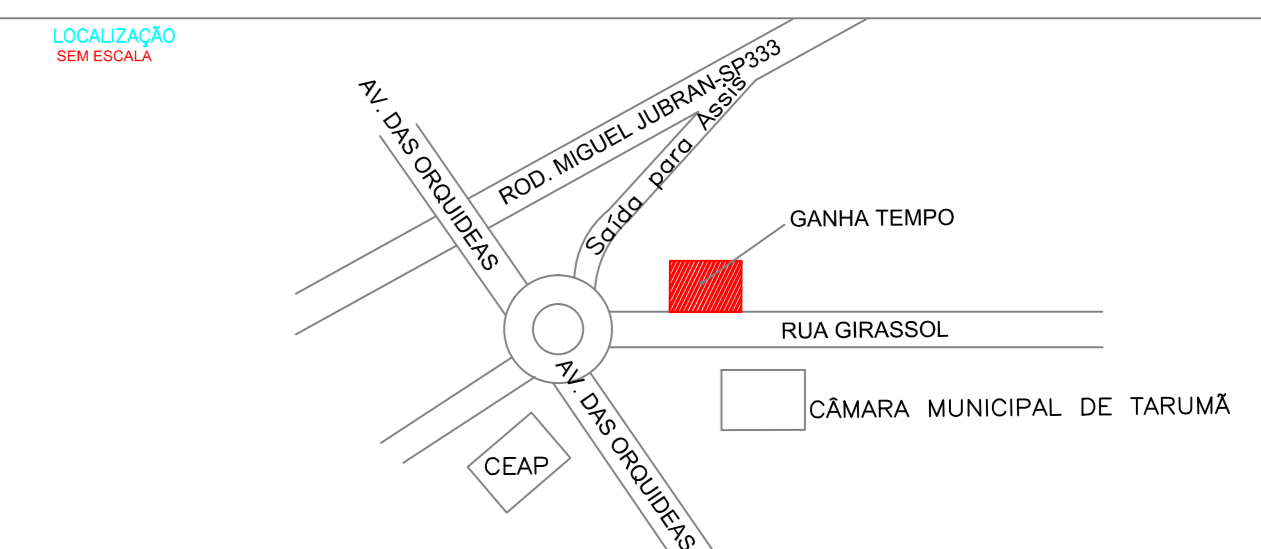
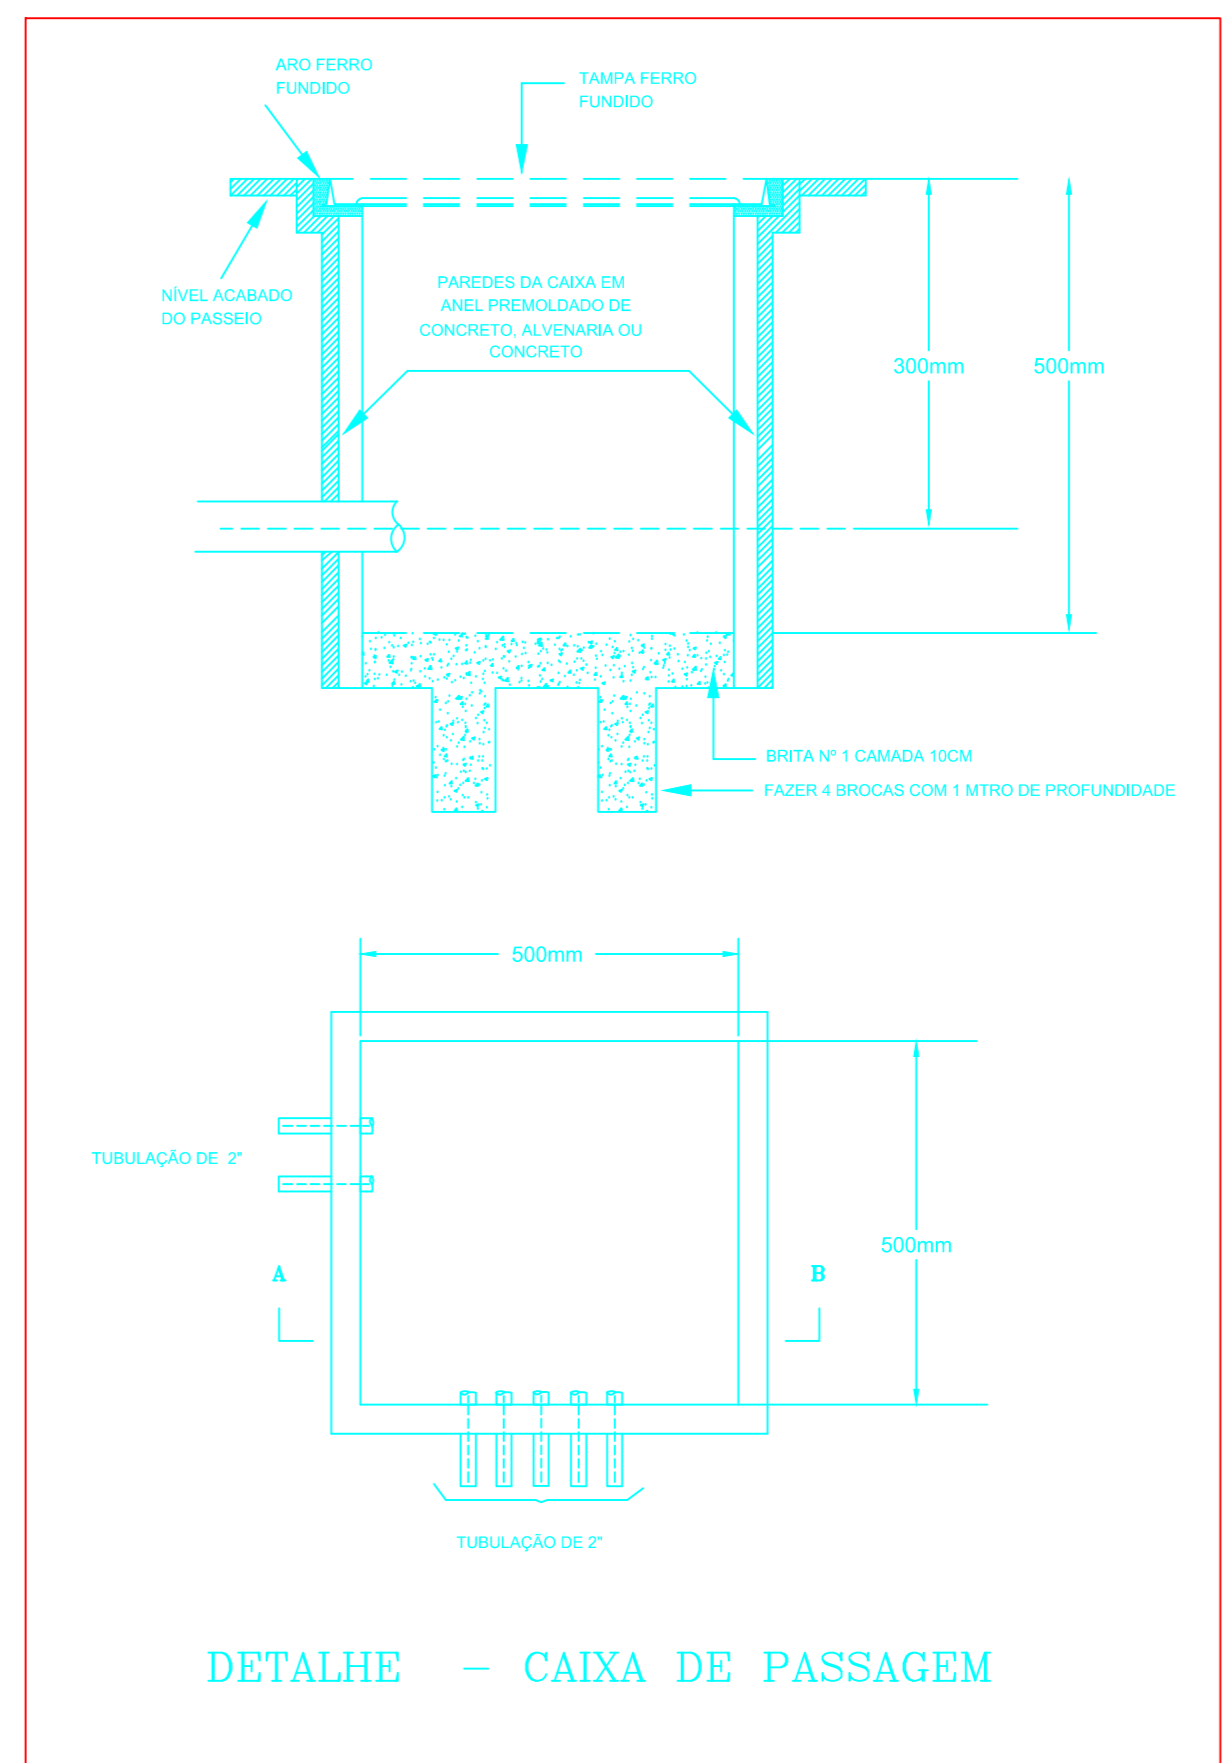
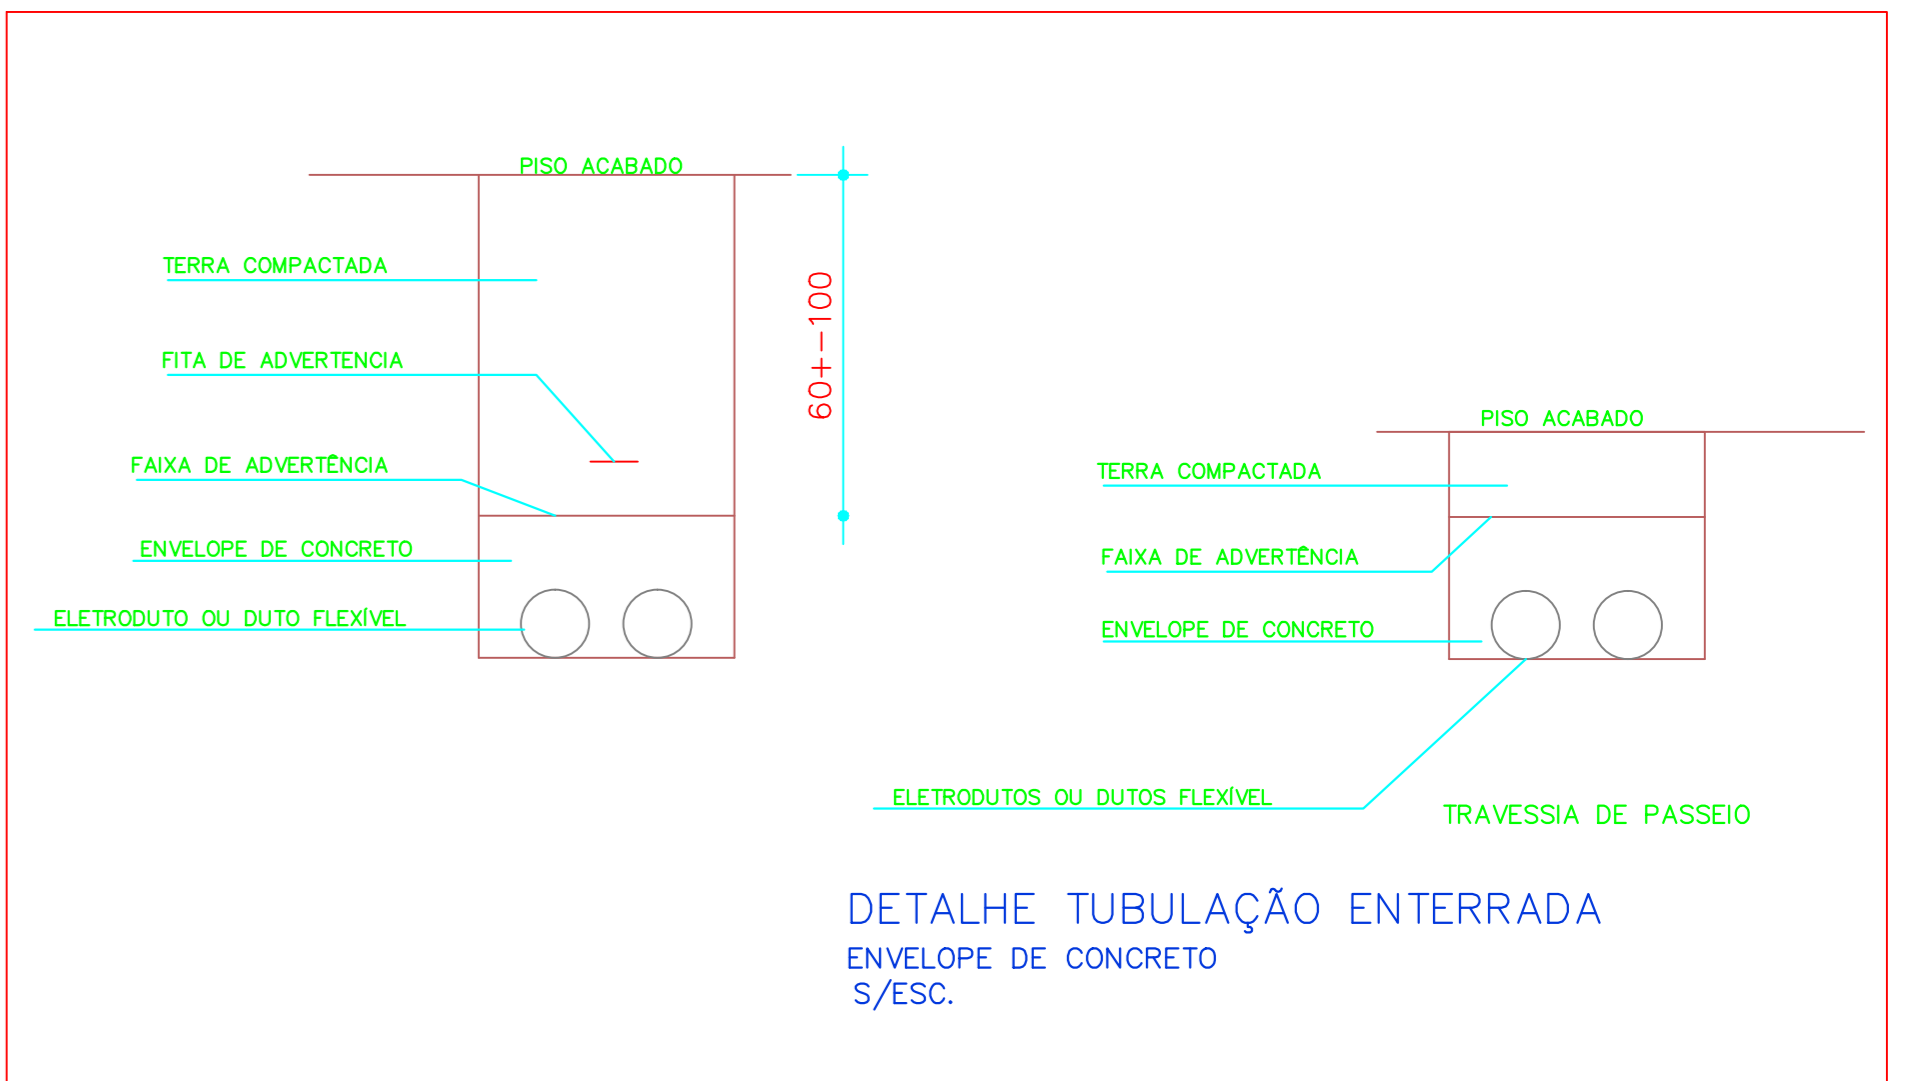


SIMBOLOGIA

QUADRO DE DISTRIBUIÇÃO DE GERAL EM CHAPA TRATADA E PINTURA DE ACABAMENTO ELETROSTÁTICA EM "EPOXI" OU PVC RÍGIDO,VEDAÇÃO NEMA 12, COM BARRAMENTO DE COBRE ISOLADO, CANAIS PARA FIXAÇÃO DE LIGAÇÃO DOS EQUIPAMENTOS FACHADURA YALE-BEGHIM, SIEMENS, TAUNUS, h=1,70m DA PARTE SUPERIOR AO PISO

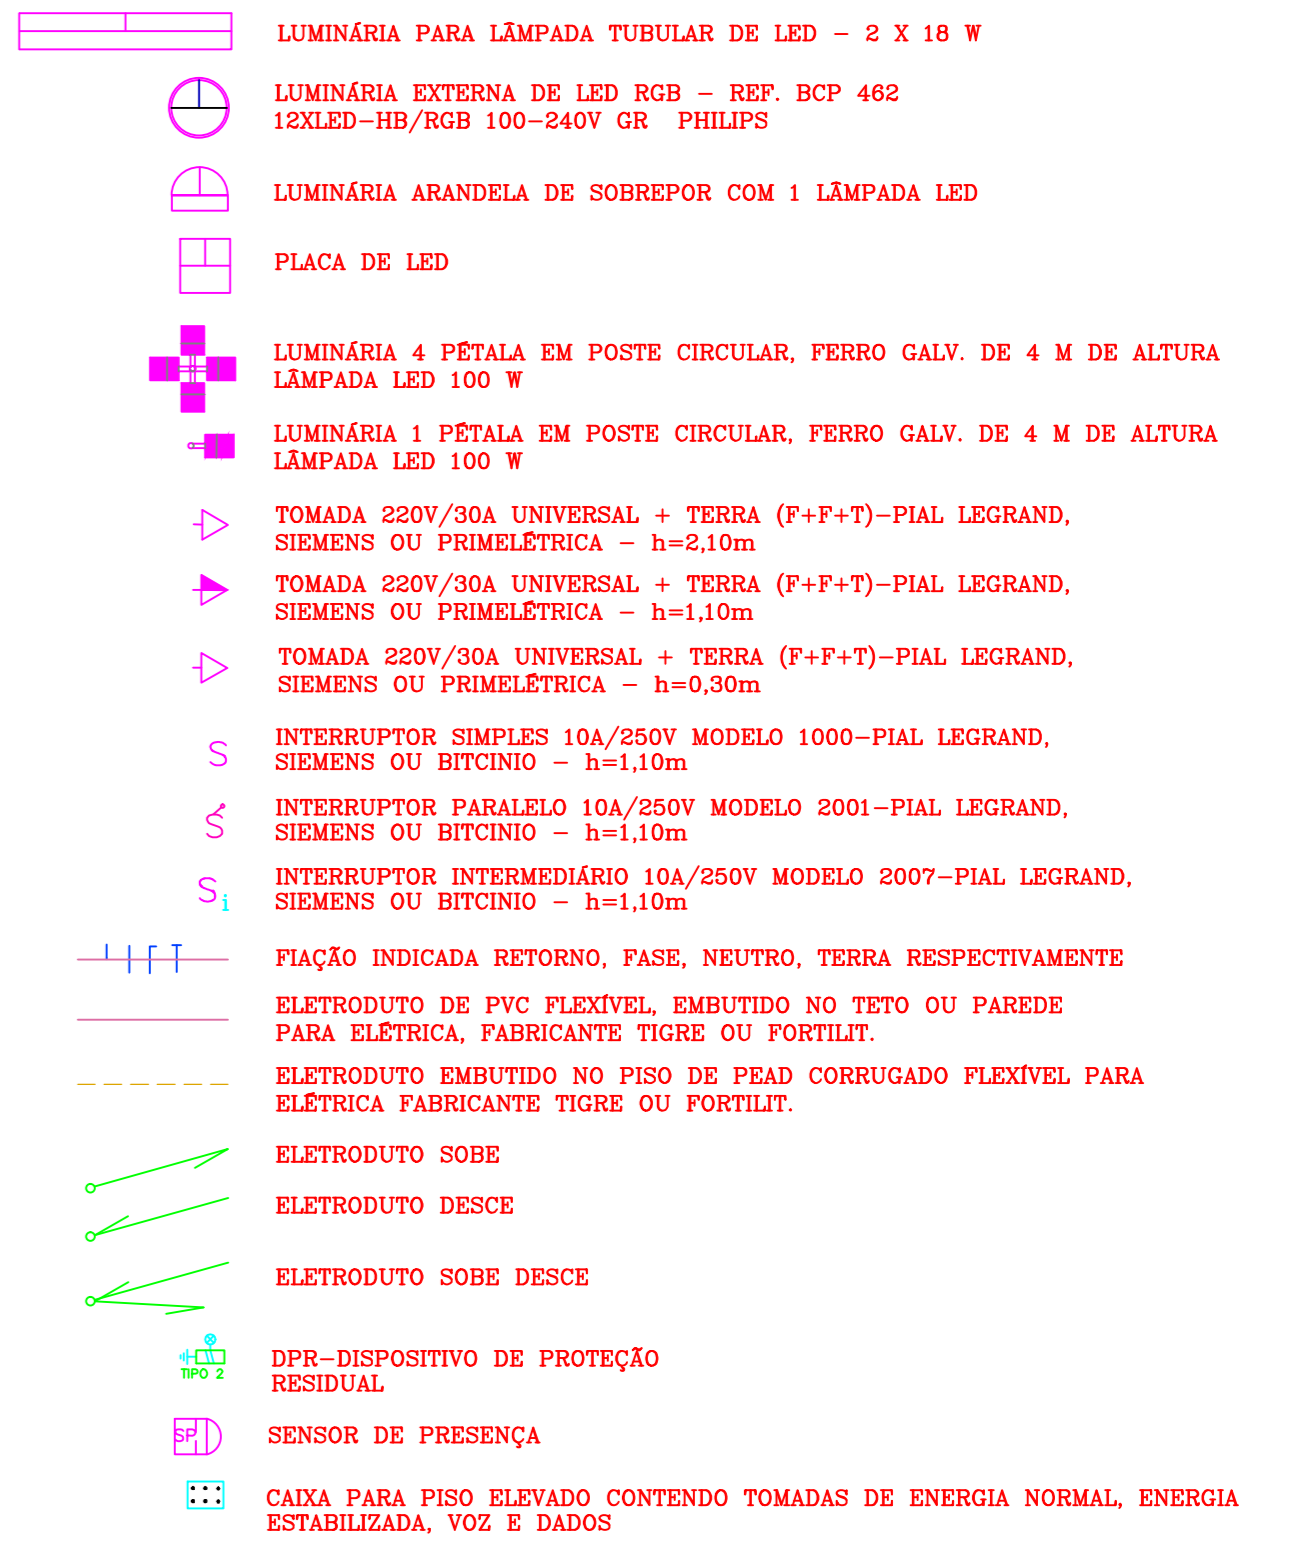

REVISÃO	DATA	ASSUNTO
R00	04/10/18	PROJETO INICIAL

ASSUNTO	PROJETO ELÉTRICO ILUMINAÇÃO E TOMADAS	FOLHA EL
---------	--	-------------


GANHA TEMPO TARUMÃ

RUA GIRASSOL,201 - TARUMÃ - SP

PREFEITURA MUNICIPAL DE TARUMÃ
CNPJ: 84.614.449/0001-22


ELETEL COMÉRCIO DE MATERIAIS ELÉTRICOS DE ASSIS LTDA
RUA XV DE NOVOEMBRO, N.º 876 – VILA PALHARES – ASSIS – SP
CREA 1073684 SP

Assis
JOSÉ ANTONIO BUENO
CREA 060119027-6
(011) 3333-1111

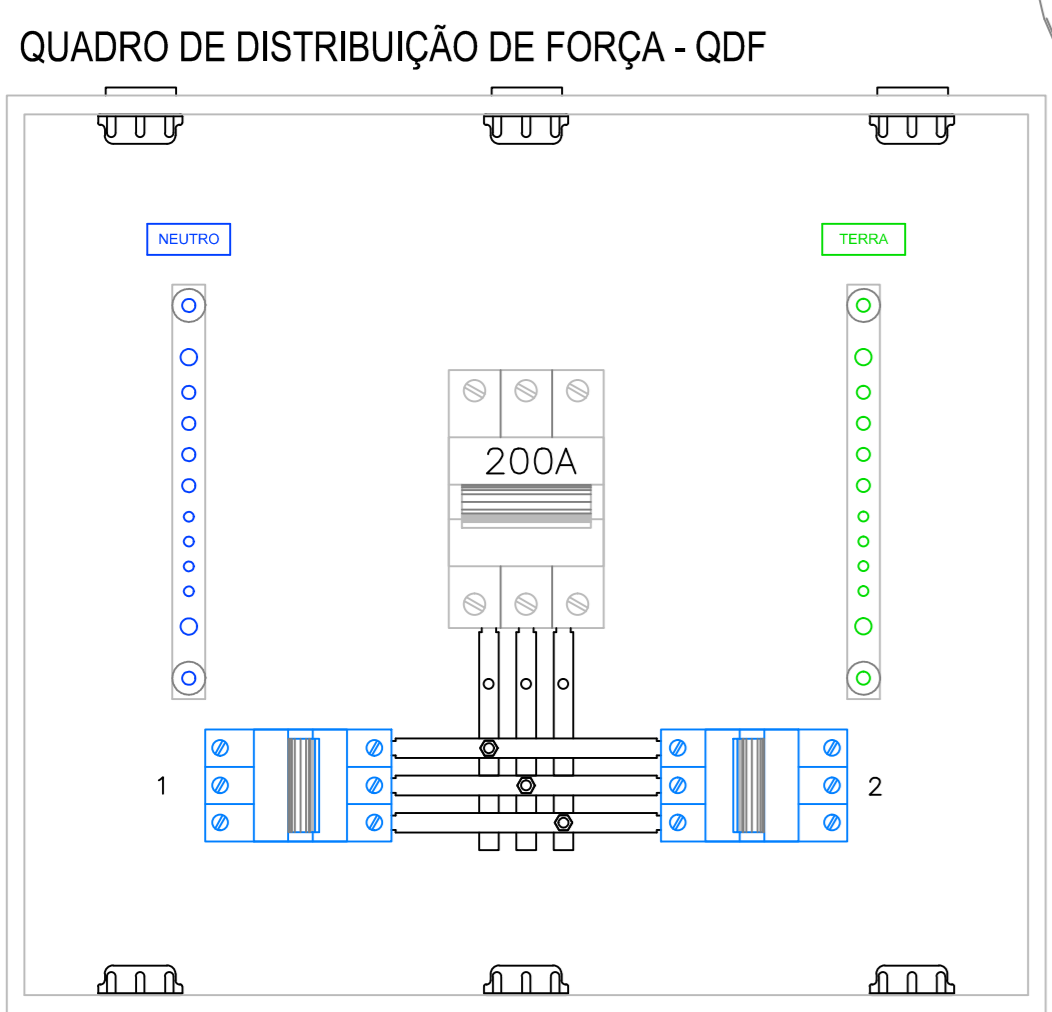

CRC.	DEGÃO (m=2)	DOJUNT (16 W)	TENSÃO (V)	POTÊNCIA (W)	DESCRIÇÃO DO CIRCUITO
1	95	200	220	83086	QUADRO DE DISTRIBUIÇÃO GERAL - QDG
2	10	50	220	4589	Q. DISTR. CENTRO MONITORAMENTO - QDCM

CIRCUITO	DESCRIÇÃO	POTÊNCIA (W)	TENSÃO (V)	CORRENTE (A)	NUM. FASES	FAT.POTENCIA	SEÇÃO (MM2)	DISJUNTOR (A)	QUEDA DE TENSÃO (V)
1	ALIMENTADOR QDC	83098	220	218.65	3	0.9	95.0	200	0.42
2	ALIMENTADOR QDCM	4589	220	12.08	3	0.9	10.0	50	3.5
	TOTAL	87677	220	231	3	0.9	95.0	200	1.13

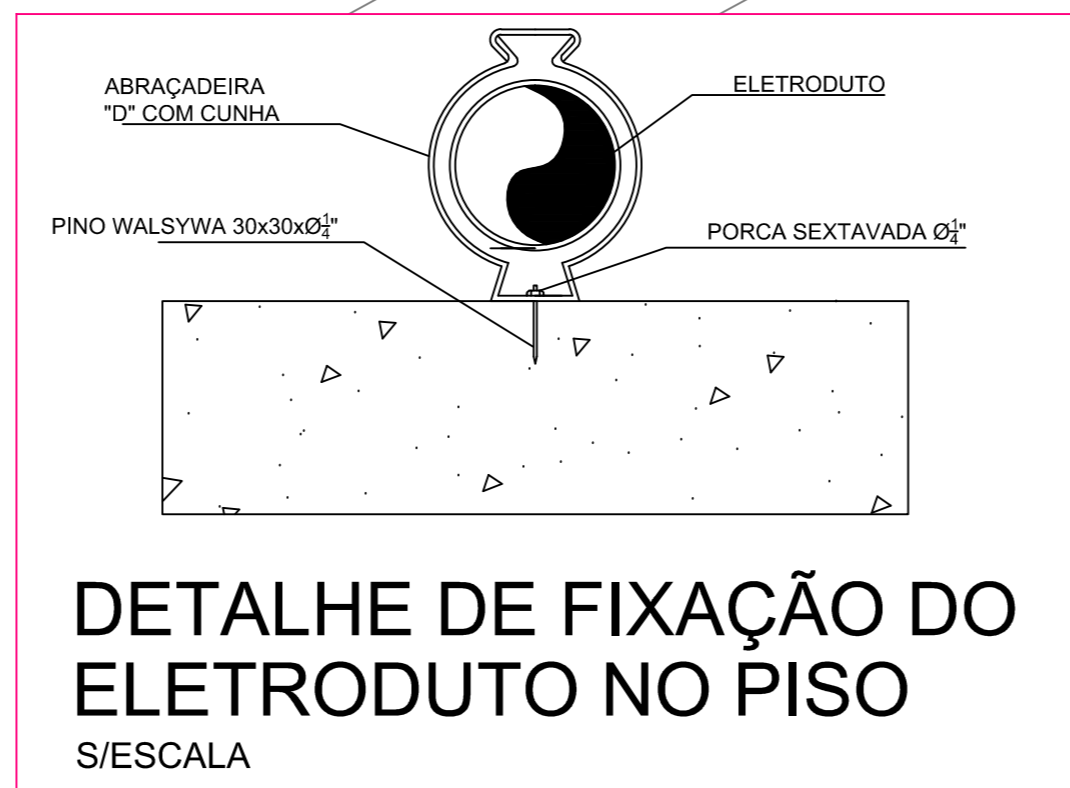

DATUM HORIZONTAL= SIRGAS 2000,
MC= -51° (UTM - FUSO 22)
CM: -0°09'49,2948"
Declinação Magnética de: -19°35'11"
na data: 03/04/18
com variação anual de: -0°09'04"

