
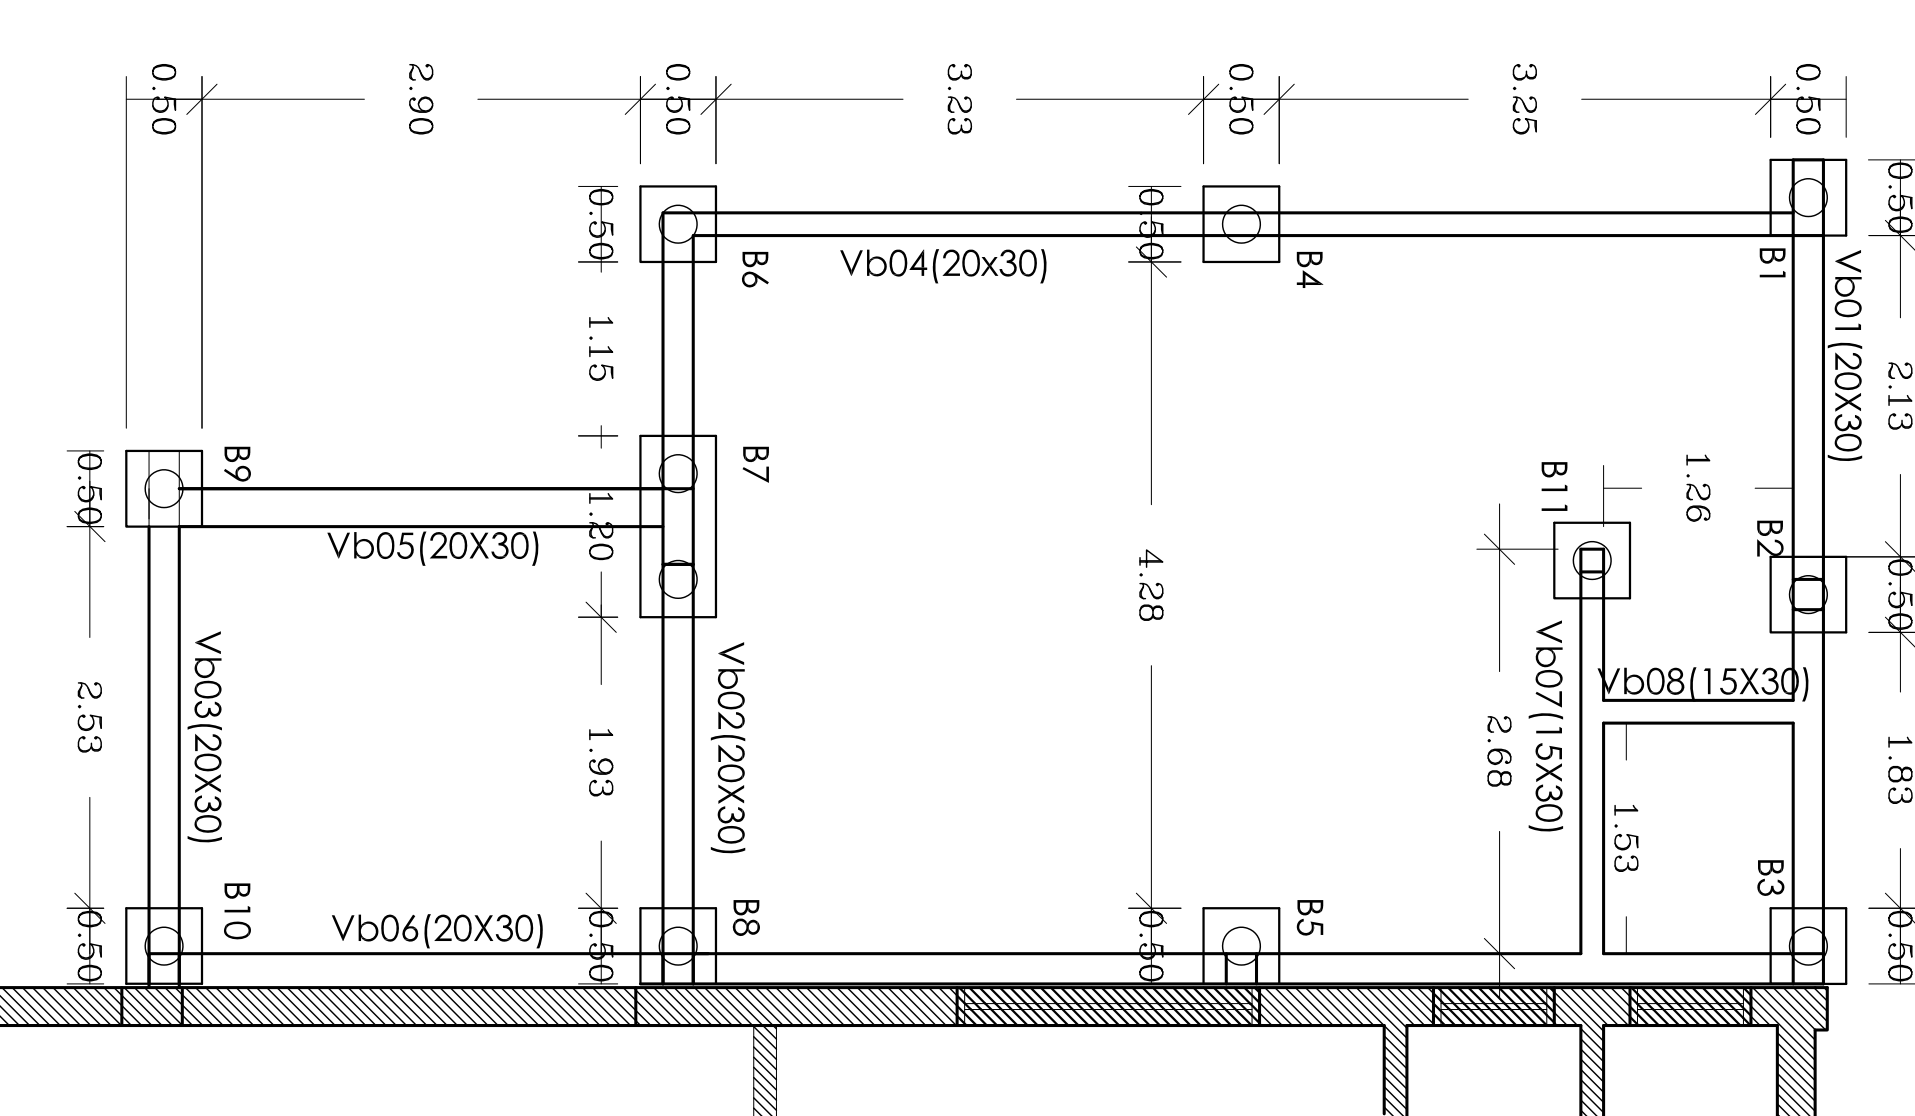
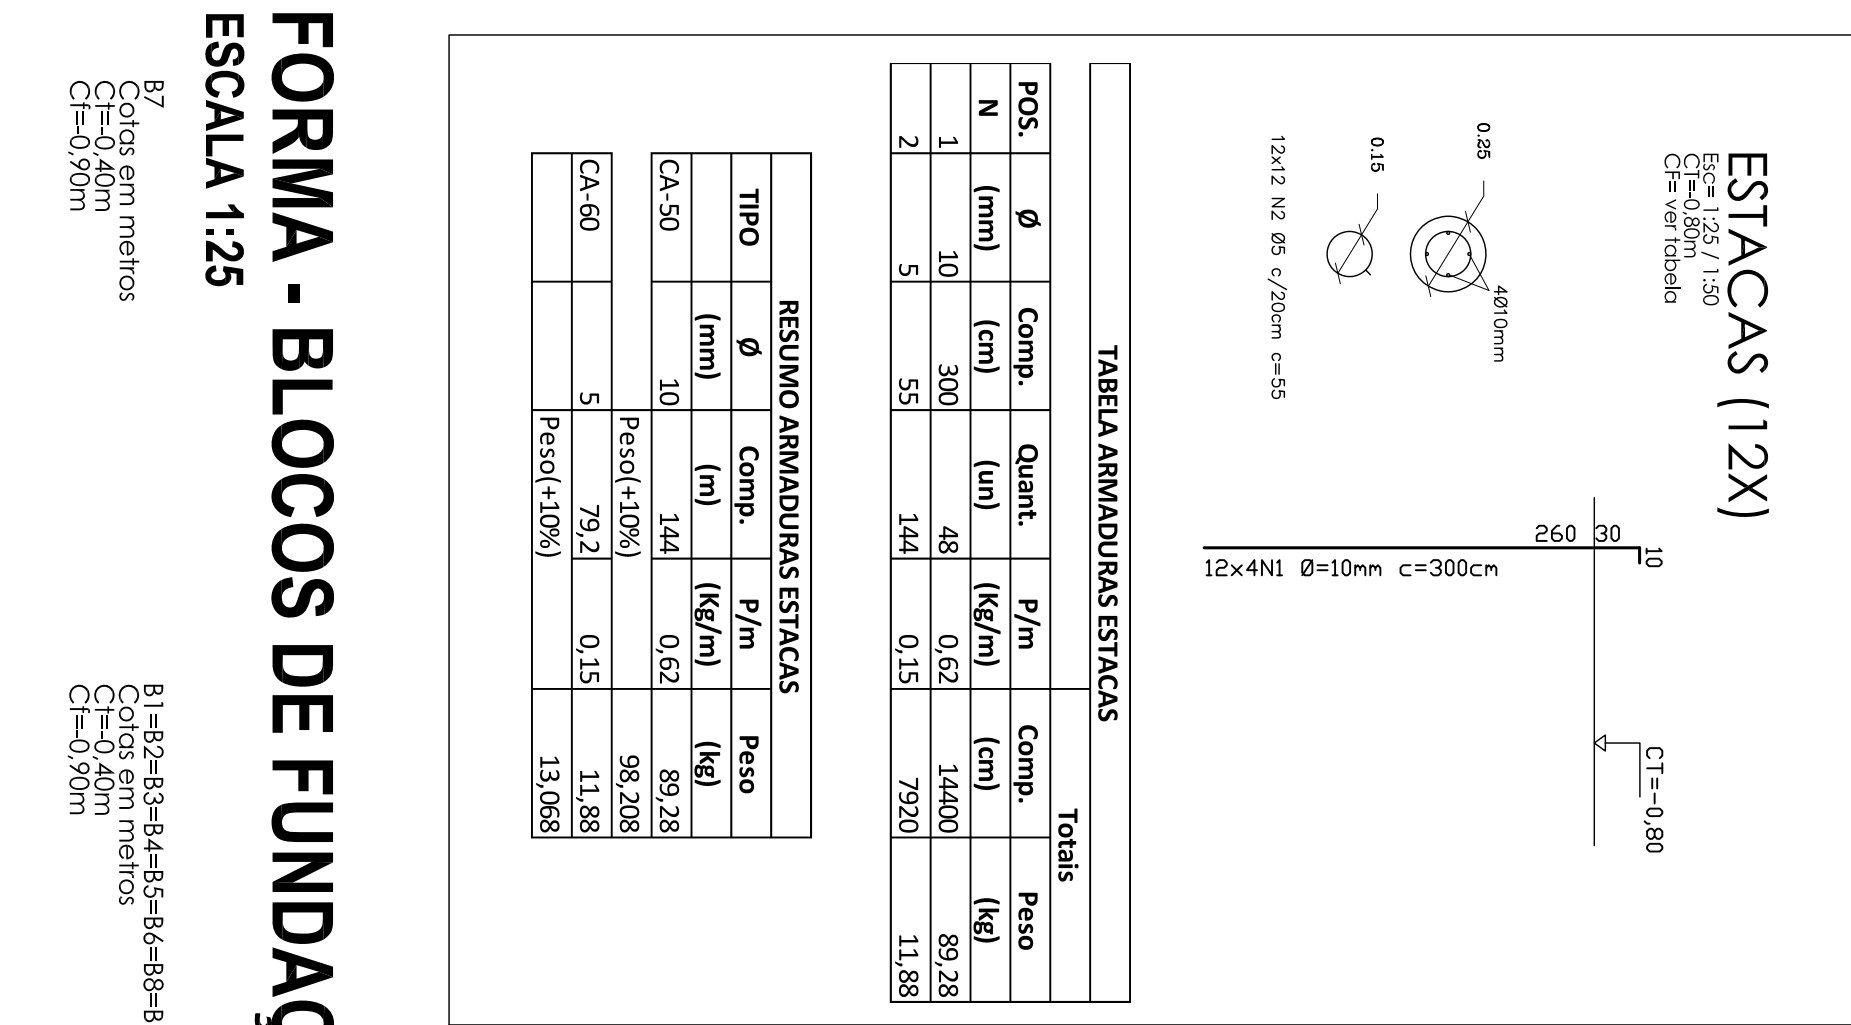


LOCAÇÃO DAS ESTACAS


ARMAÇÃO DAS ESTACAS

PLANTA DE FORMA DAS FUNDAÇÕES

ARMADURAS - VIGAS DAS FUNDAÇÕES

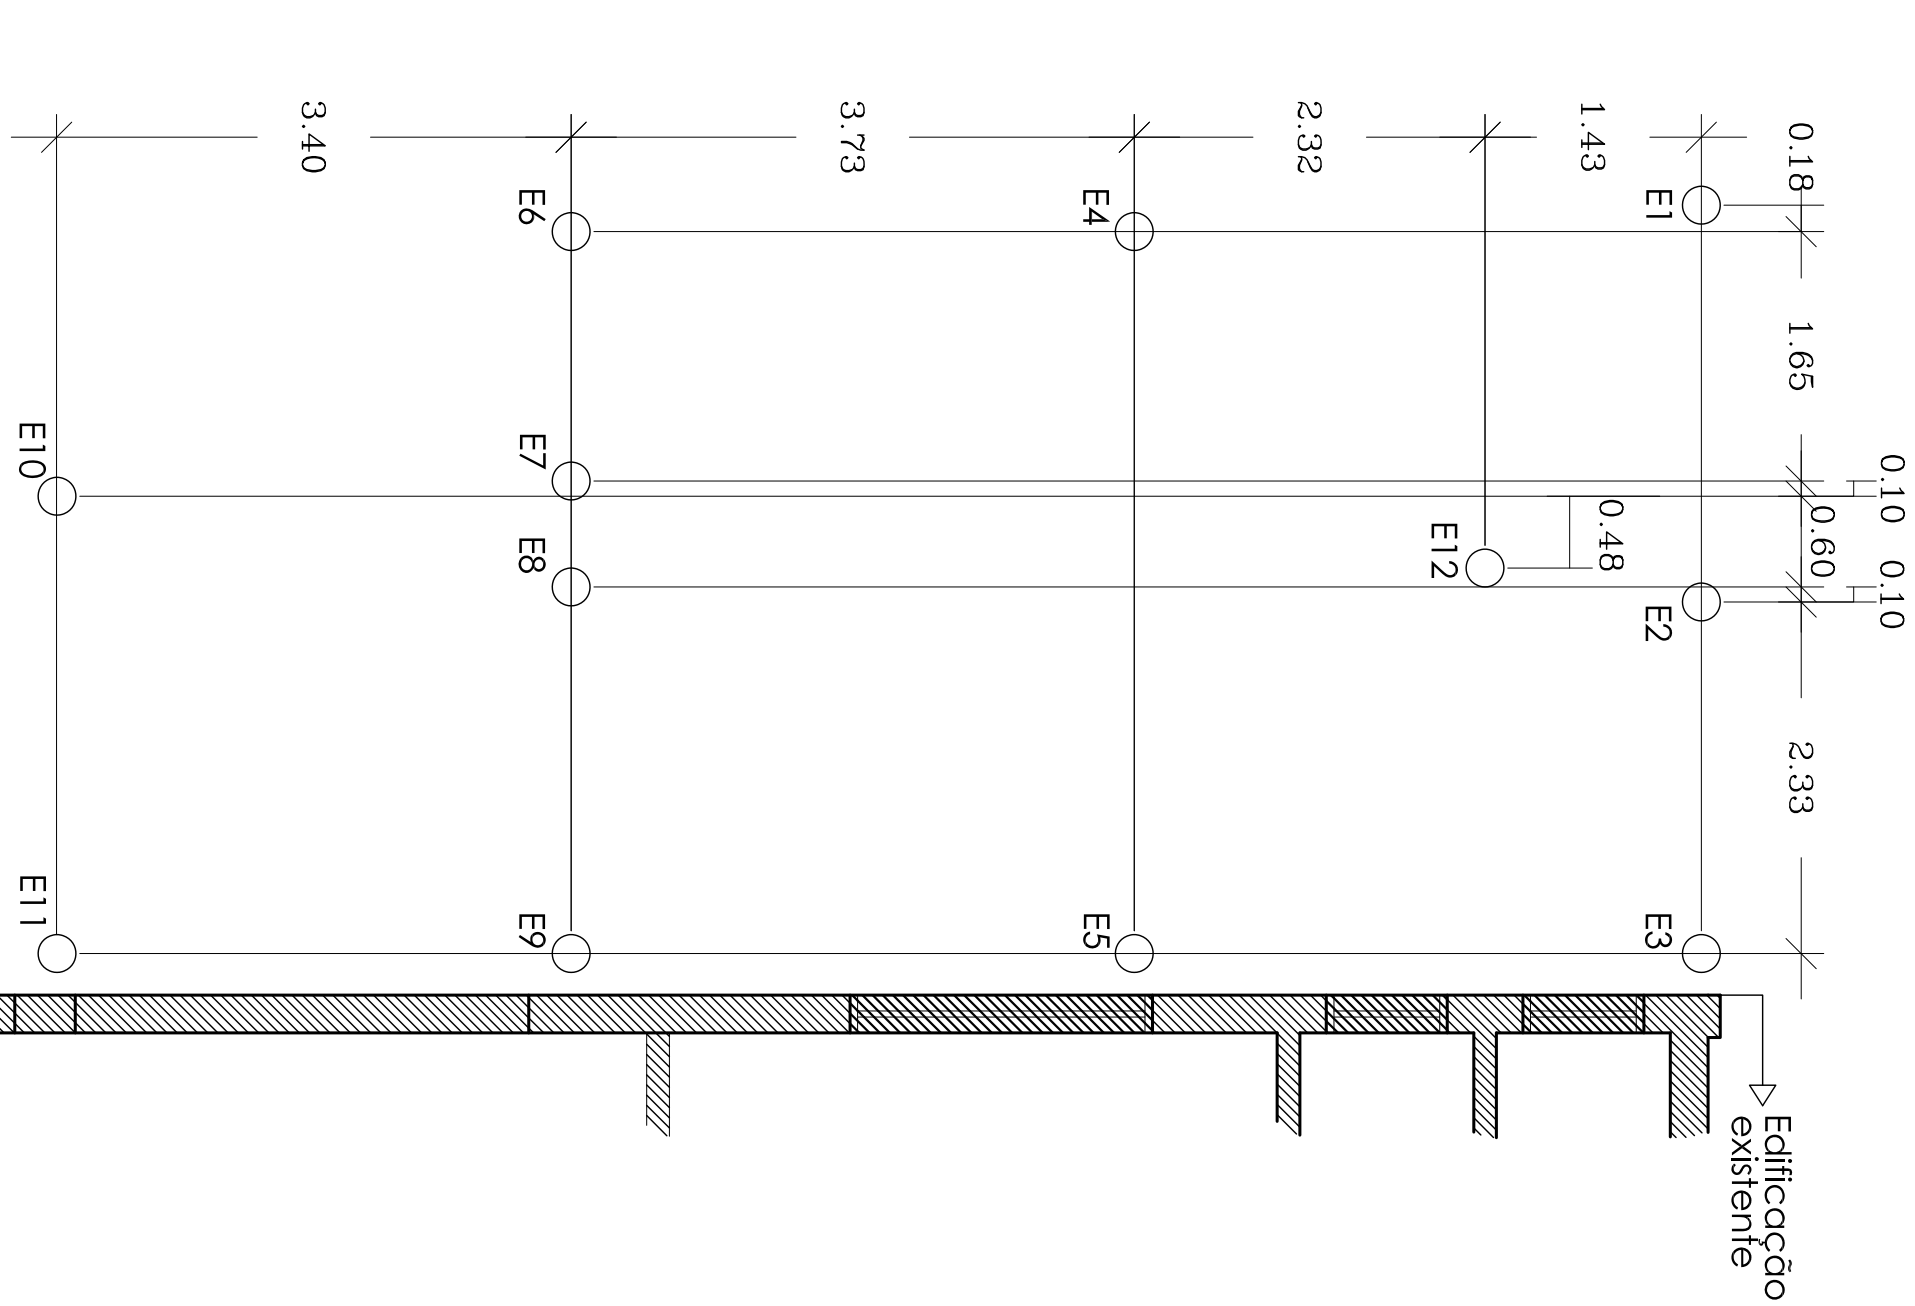


Estaca	Cargas (kN)	Ø	Profundidade	Arsenamento
H	V	cm	(m)	(m)
E1	-	97.40	25	11.00 - 0.80
E2	-	103.00	25	11.00 - 0.80
E3	-	103.00	25	11.00 - 0.80
E4	-	55.73	25	11.00 - 0.80
E5	-	55.40	25	11.00 - 0.80
E6	-	29.43	25	4.00 - 0.80
E7	-	117.24	25	13.00 - 0.80
E8	-	117.24	25	13.00 - 0.80
E9	-	107.20	25	12.00 - 0.80
E10	-	107.20	25	12.00 - 0.80
E11	-	70.80	25	9.00 - 0.80
E12	-	3.13	25	4.00 - 0.80
Total(m)	-	-	-	117

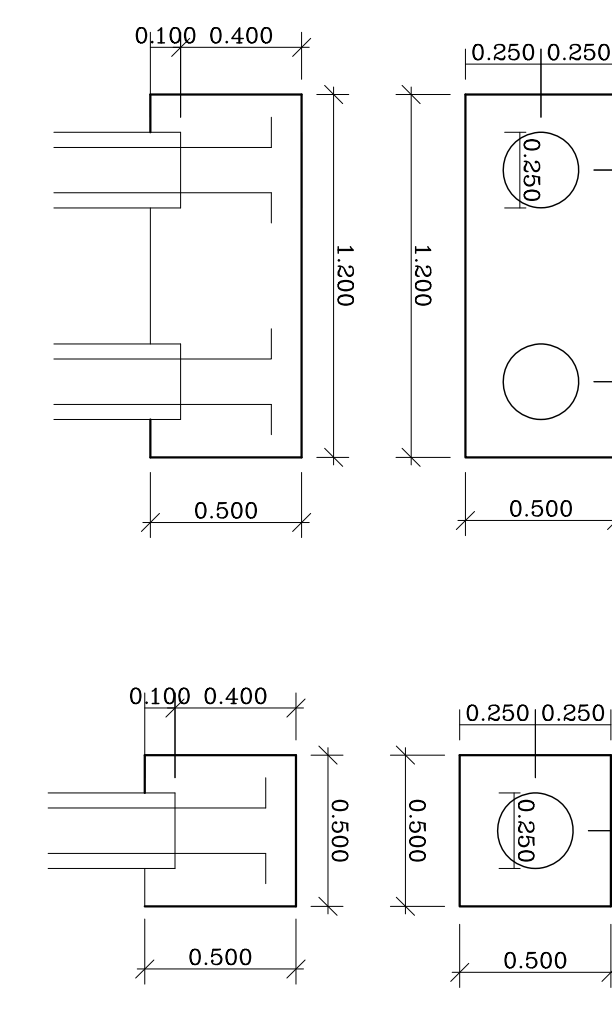

ARMADURA - BLOCOS DE FUNDAÇÃO


ARMADURAS - VIGAS DAS FUNDAÇÕES

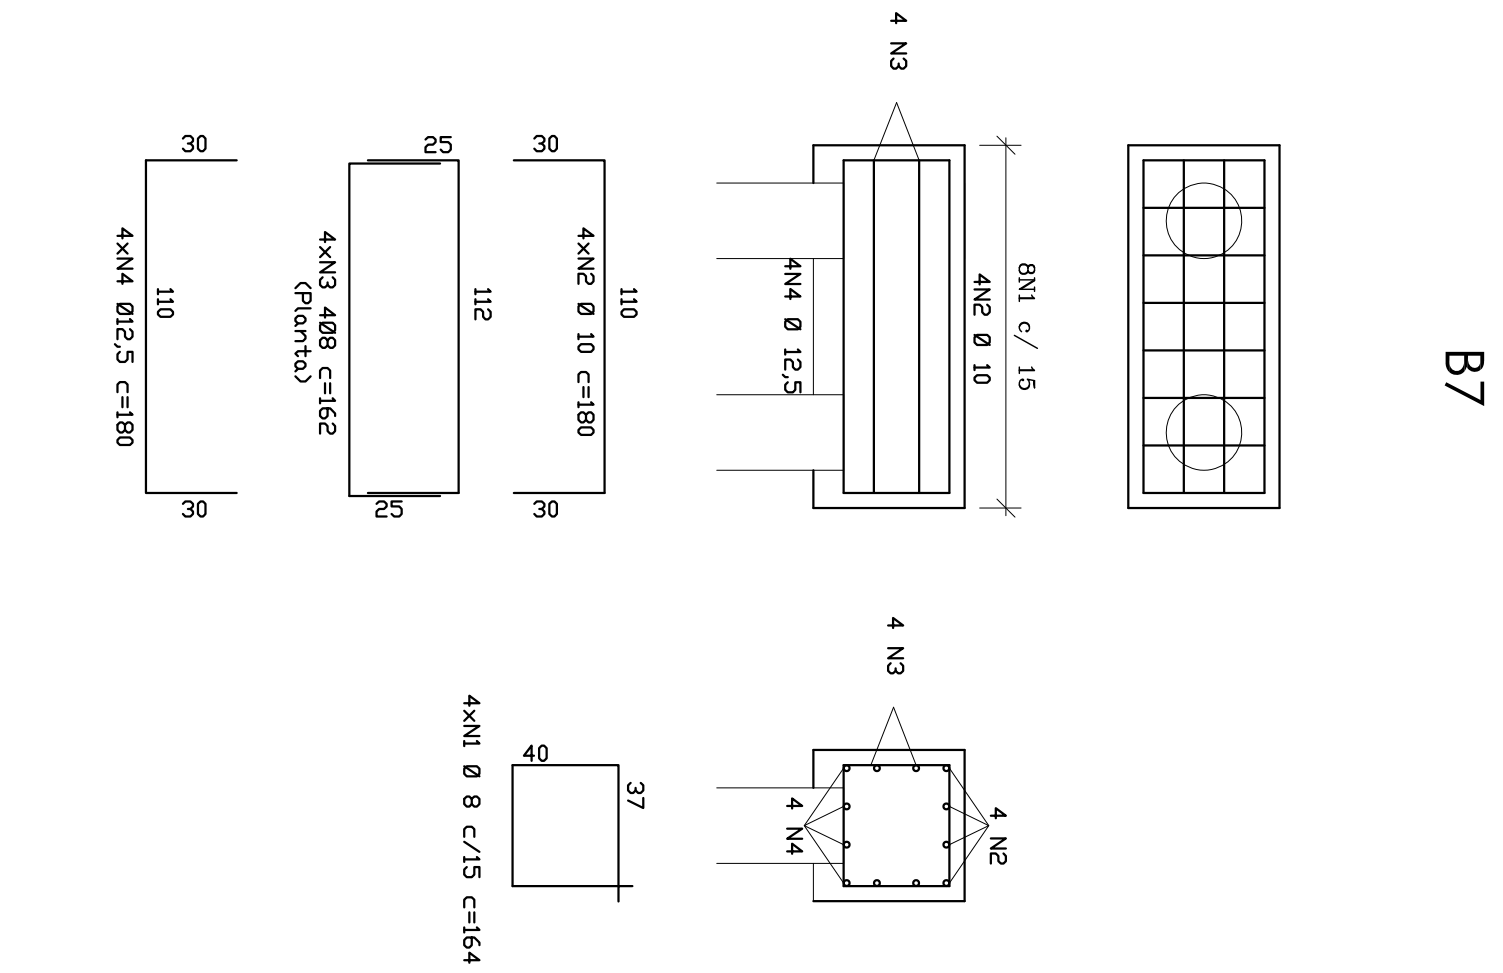

POS.	Ø	Comp.	Quant.	P/m	Comp.	Peso
N	(mm)	(cm)	(un)	(kg/m)	(cm)	(kg)
1	8	154	4	0.40	656.00	2.62
2	8	154	4	0.40	656.00	2.62
3	8	154	4	0.40	656.00	2.62
4	12.5	180	4	0.99	720.00	7.13
5	8	168	60	0.40	10080.00	40.32
6	8	170	20	0.40	3400.00	13.60
7	10	80	8	0.62	640.00	3.97



POS.	Ø	Comp.	Quant.	P/m	Comp.	Peso
N	(mm)	(cm)	(un)	(kg/m)	(cm)	(kg)
1	10	551	2	0.62	1102.00	6.83
2	10	551	2	0.62	1102.00	6.83
3	10	520	2	0.62	1040.00	6.45
4	10	520	2	0.62	1040.00	6.45
5	10	520	2	0.62	1040.00	6.45
6	12.5	365	2	0.99	730.00	7.23
7	12.5	365	2	0.99	730.00	7.23
8	12.5	365	2	0.99	730.00	7.23
9	12.5	365	2	0.99	730.00	7.23
10	6.3	90	50	0.25	4500.00	11.25
11	12.5	380	2	0.99	760.00	7.52
12	10	350	2	0.62	700.00	4.34
13	12.5	1157	2	0.99	2254.00	22.31
14	12.5	450	1	0.99	450.00	4.46
15	10	1117	2	0.62	2234.00	15.85

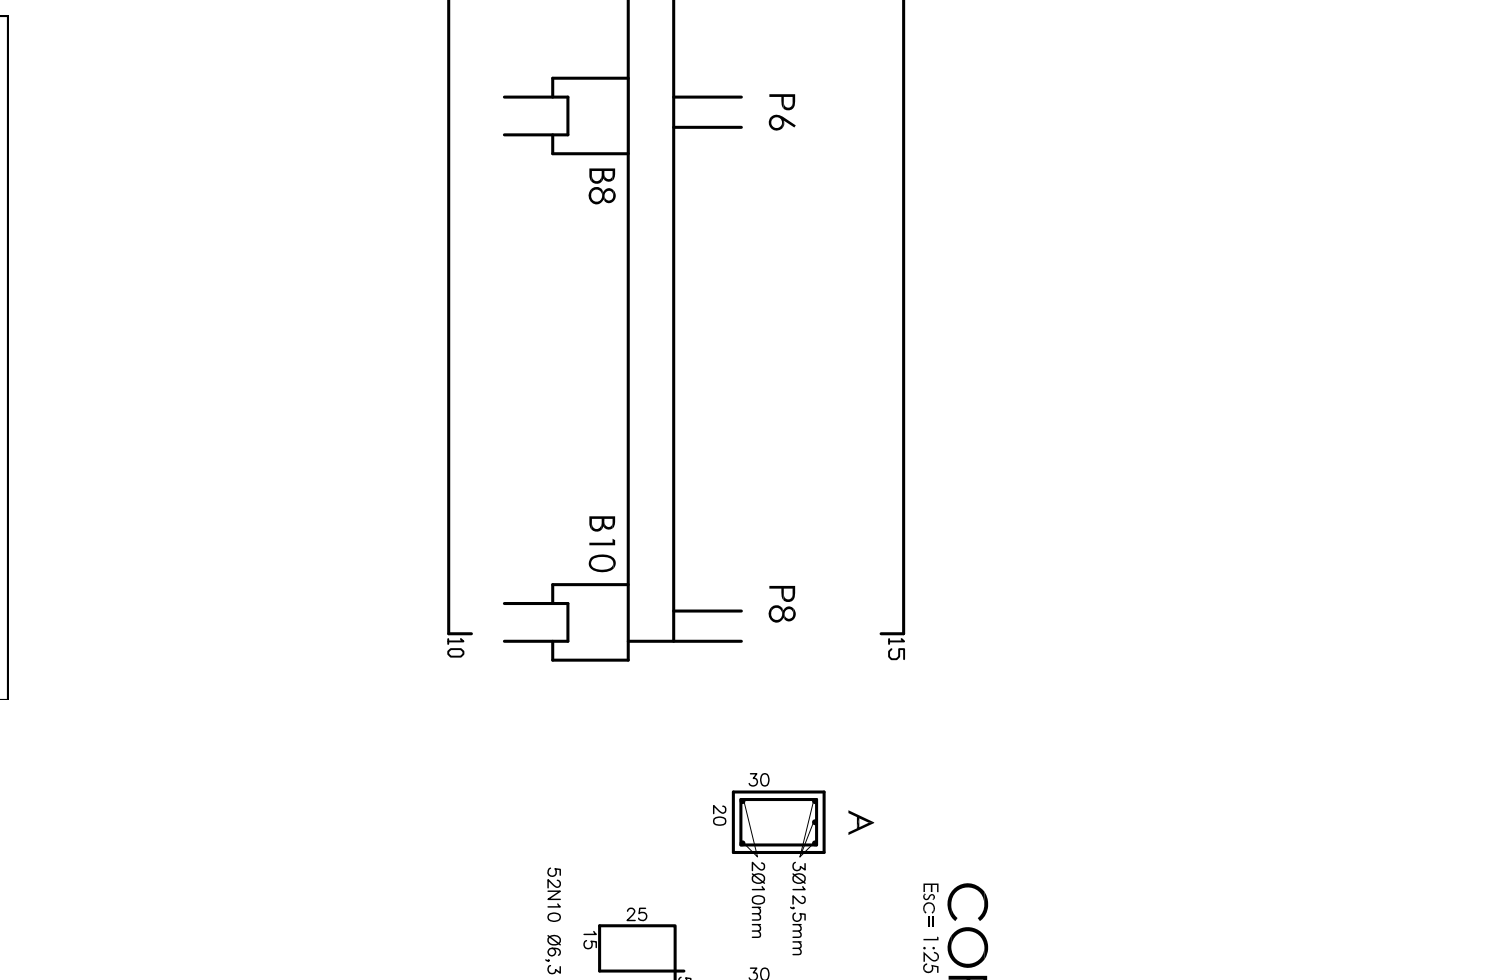

--	--	