



IMPLANTAÇÃO - HIDRÁULICO
ESCALA 1:250

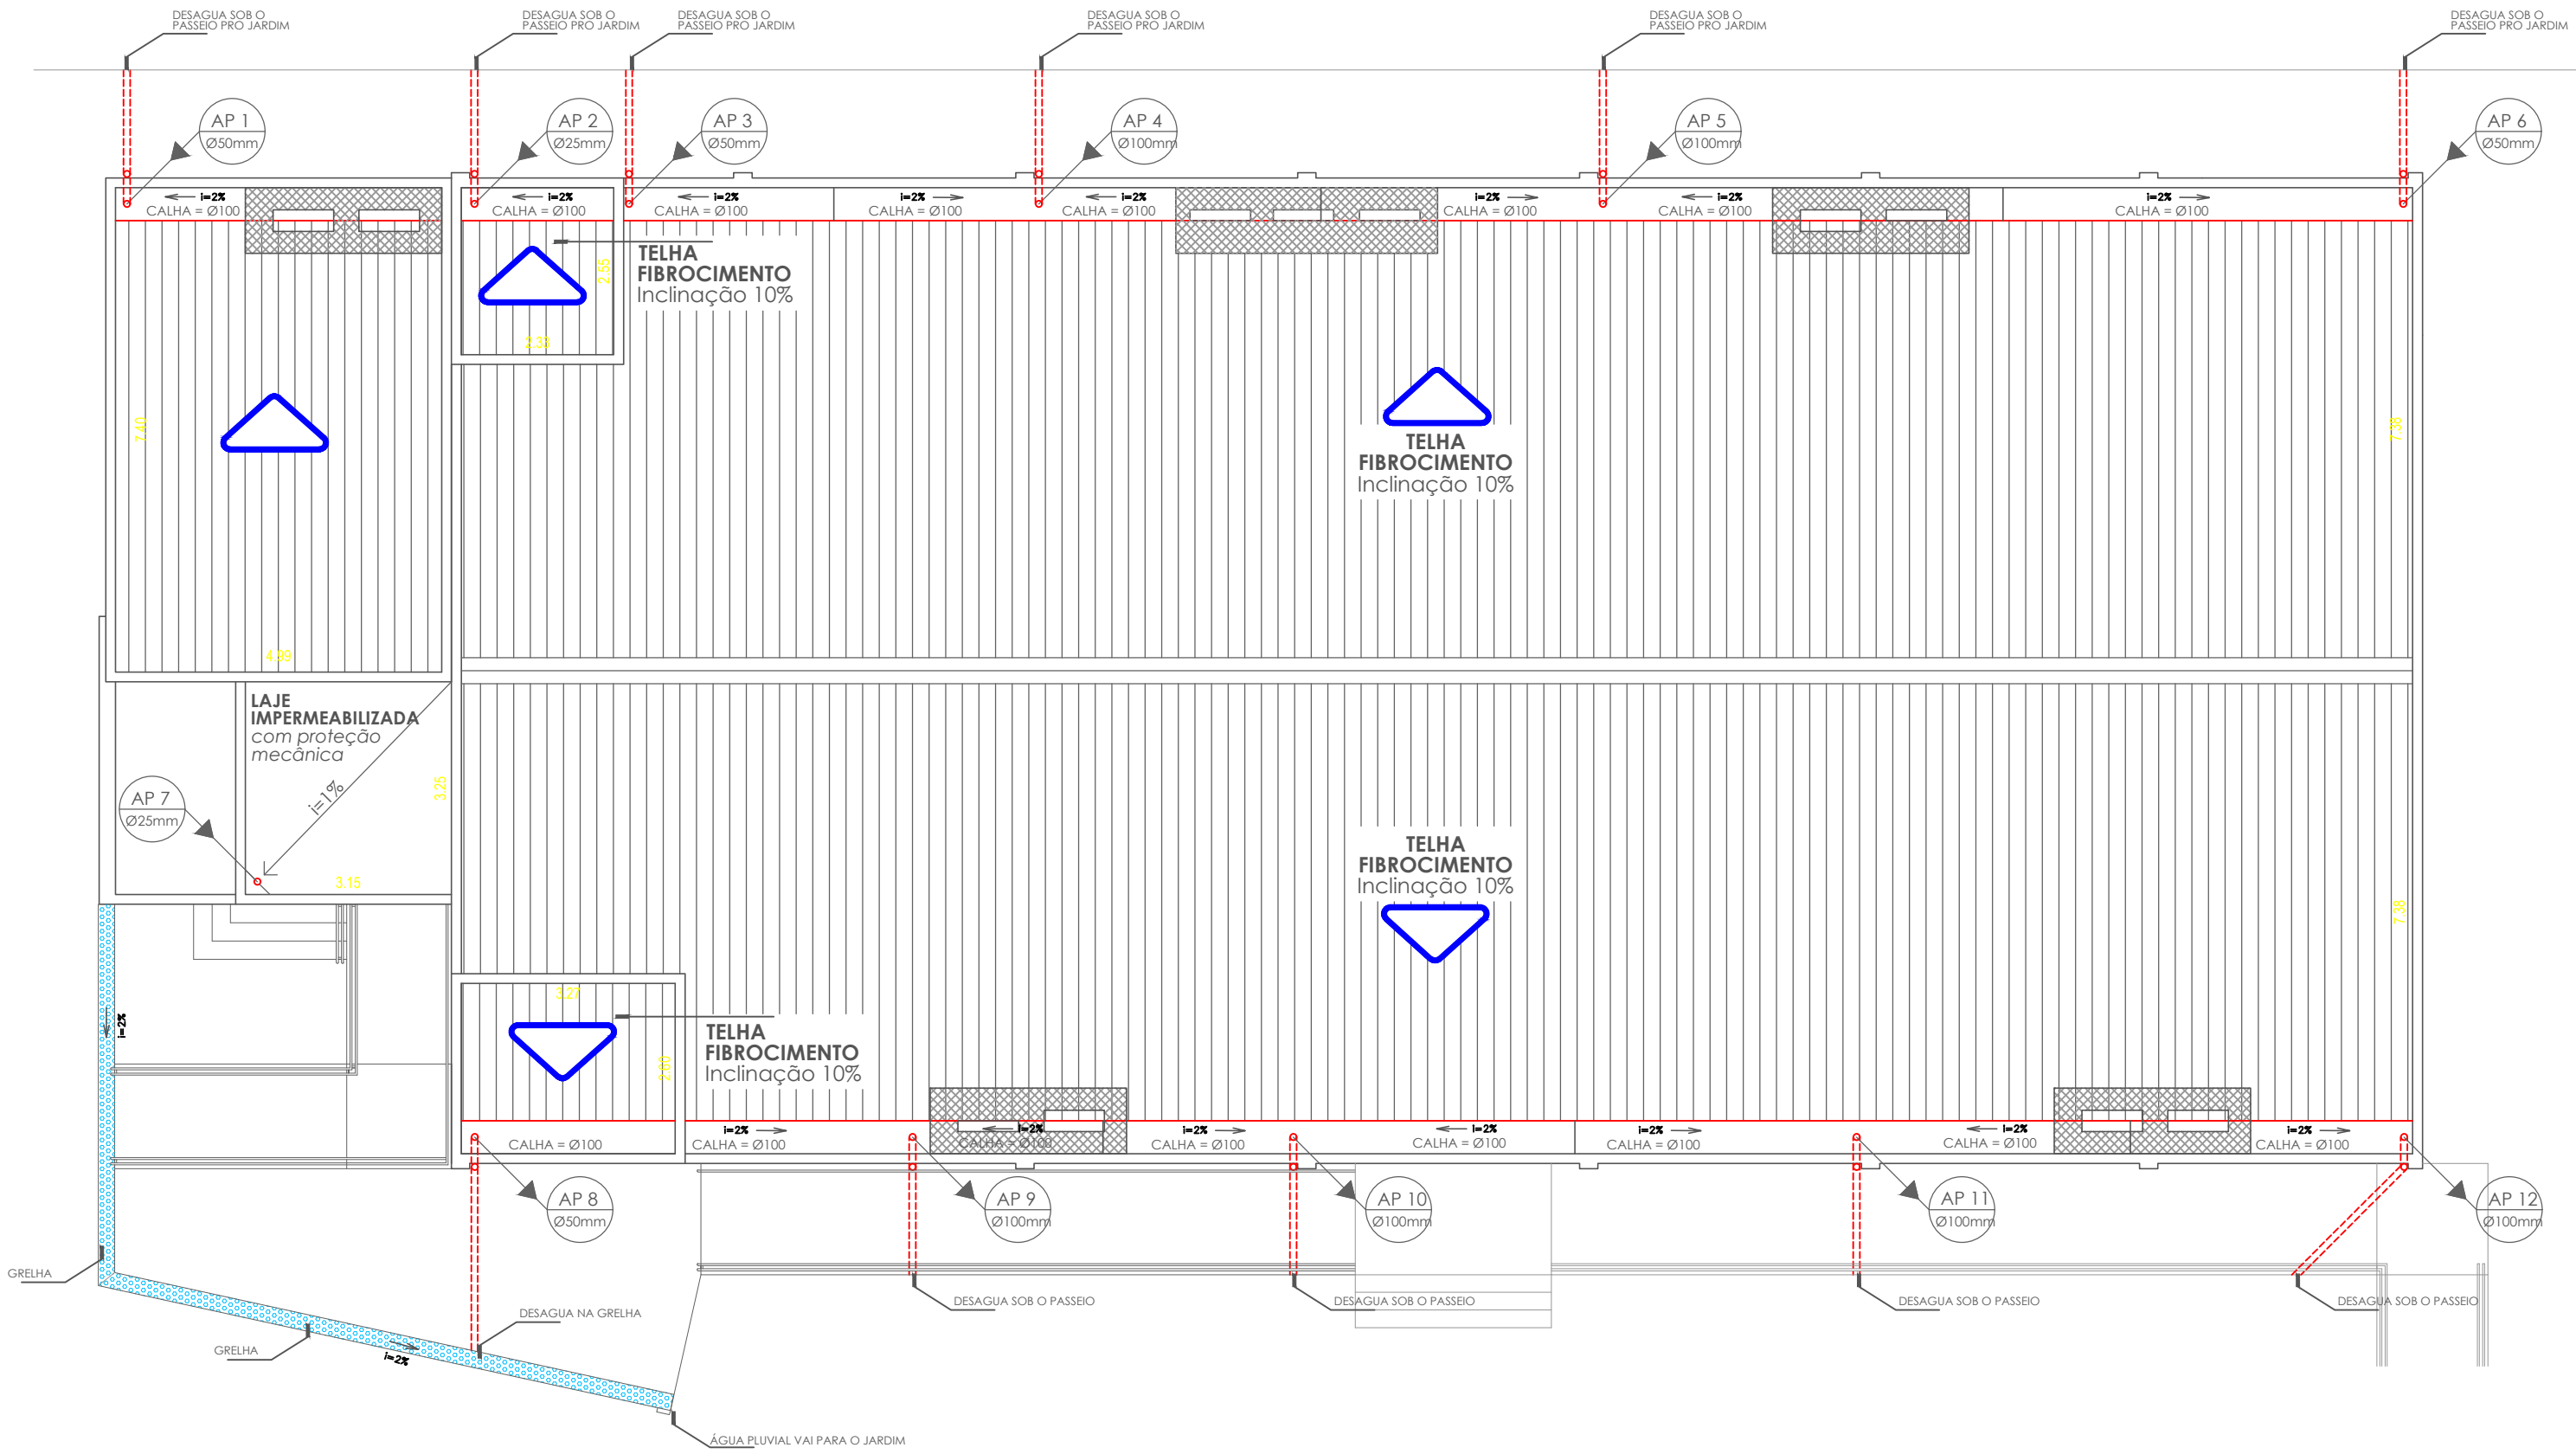

PLANTA DE HIDRÁULICO - ÁGUA PLUVIAL
ESCALA 1:100

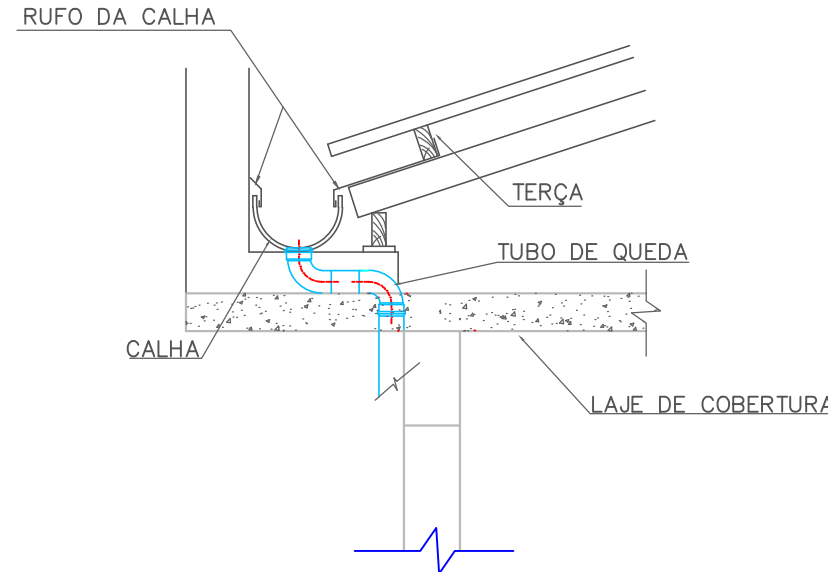

DETALHE - CALHA
SEM ESCALA

LEGENDA		NOTAS		REVISÕES		ASSUNTO		DATA	PRONCHIA - REVISÃO
AF	ÁGUA FRIA	LV	LAVATÓRIO	00	PROJETO INICIAL	PROJETO HIDRÁULICO		OUTUBRO/2018	
AL	ALIMENTADOR DE ÁGUA FRIA	MLR	MÁQUINA DE LAVAR ROUPA			INSTALAÇÃO ÁGUA PLUVIAL			
AP	ÁGUA PLUVIAL	PI	PIA			IMPLANTAÇÃO GERAL			04-R00
AG	CAIXA DE GORDURA	RG	REGISTRO GERAL						
BCA	BACIA CAIXA ACOPLADA	RS	RAIO SECO						
CI	CAIXA DE INSPEÇÃO	TQ	TANQUE DE ROUPA						
CP	CAIXA DE PASSAGEM	TV	TUBO DE VENTILAÇÃO						
CS	CAIXA SINTONADA	VH	VÁLVULA HÍDRICA						
EXT	EXTRATOR (LADRÃO DA CAIXA D'ÁGUA)	VS	VASO SANITÁRIO						
						OBRA	LOCAL	TARUMÁ / SP	ARQUIVO
						ELETEL DE ASSIS COMÉRCIO DE MATERIAIS ELÉTRICOS LTDA CREA 1073984 SP			
						RUA XV DE NOVEMBRO, N.º 876 - VILA PALHAES ASSIS SP			