E.M. JOSÉ RODRIGUES

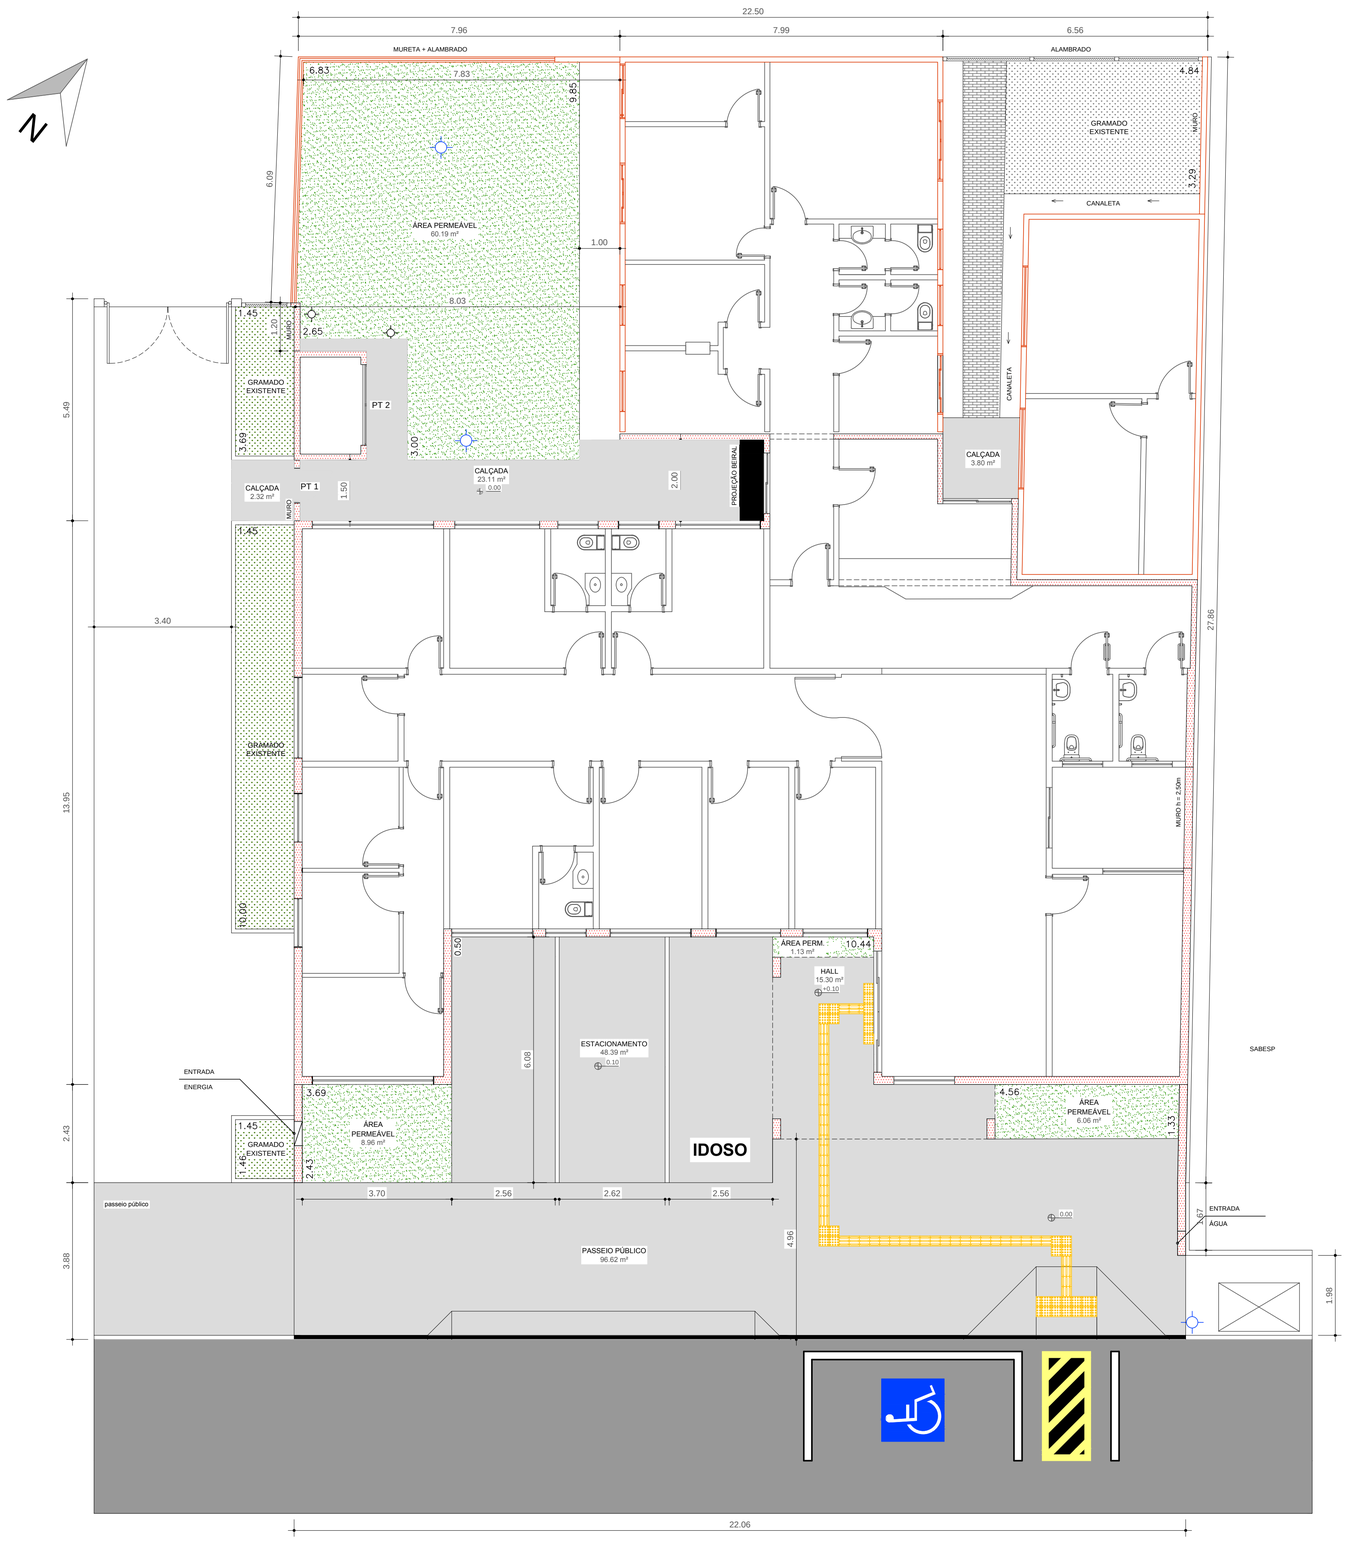

PLANTA DE IMPLANTAÇÃO
ESC.: 1:75

AVENIDA PARANÁ

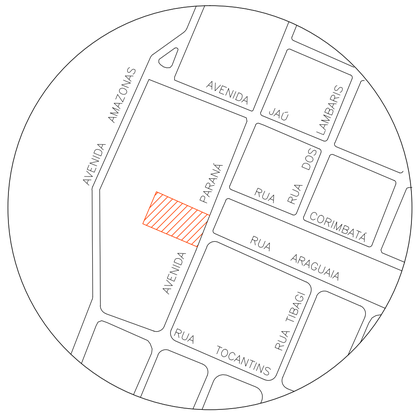

LOCALIZAÇÃO
SEM ESCALA

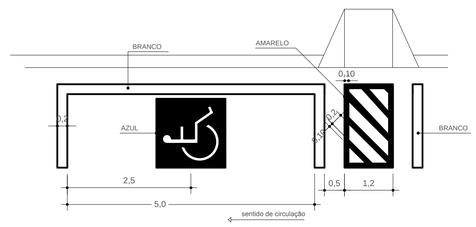

DETALHE - VAGA PARALELA CALÇADA
SEM ESCALA

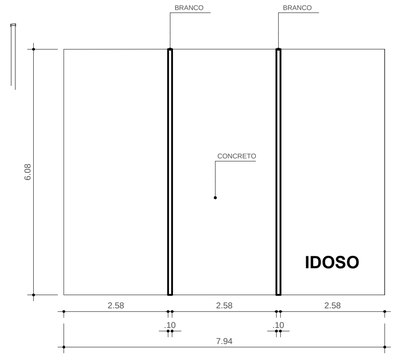

DETALHE - VAGAS ESTACIONAMENTO
SEM ESCALA

TABELA DE ÁREAS
EXISTENTE - 128,22 m²
AMPLIAÇÃO - 282,79 m²
PERMEÁVEL - 76,34 m²
PASSEIO - 96,62 m²
CALÇADAS INTERNAS - 31,42 m²
ESTACIONAMENTO - 48,39 m²
TÁTIL - 4,83 m²

LEGENDA	
	ALVENARIA EXISTENTE
	ALVENARIA A CONSTRUIR
	ÁREA PERMEÁVEL CONSTRUIR
	ÁREA PERMEÁVEL EXISTENTE
	PASSEIO PÚBLICO / CALÇADAS
	ÁRVORE DE GRANDE PORTE
	ÁRVORE DE PEQUENO PORTE
	PISO TÁTIL

atoengenhariassis@outlook.com
ATO Engenharia Assis Ltda

PREFEITURA MUNICIPAL DE TARUMÃ

Secretaria Municipal da Saúde

OBJETO: AMPLIAÇÃO
UNIDADE: PSF - VILA DOURADOS
PRANCHA: PLANTA DE IMPLANTAÇÃO
ENG° CIVIL RESPONSÁVEL: RUI CESAR SPERA - CREA 0601659760
PREFEITO: OSCAR GOZZI
SECRETÁRIA:
DESENHO: MARCOS R. BARBOSA

FOLHA: 03
ART: 28027230181438192
ARQUIVO: 0203
ESCALA: 1:75
DATA: 29/11/2018

PLOT: 1:75