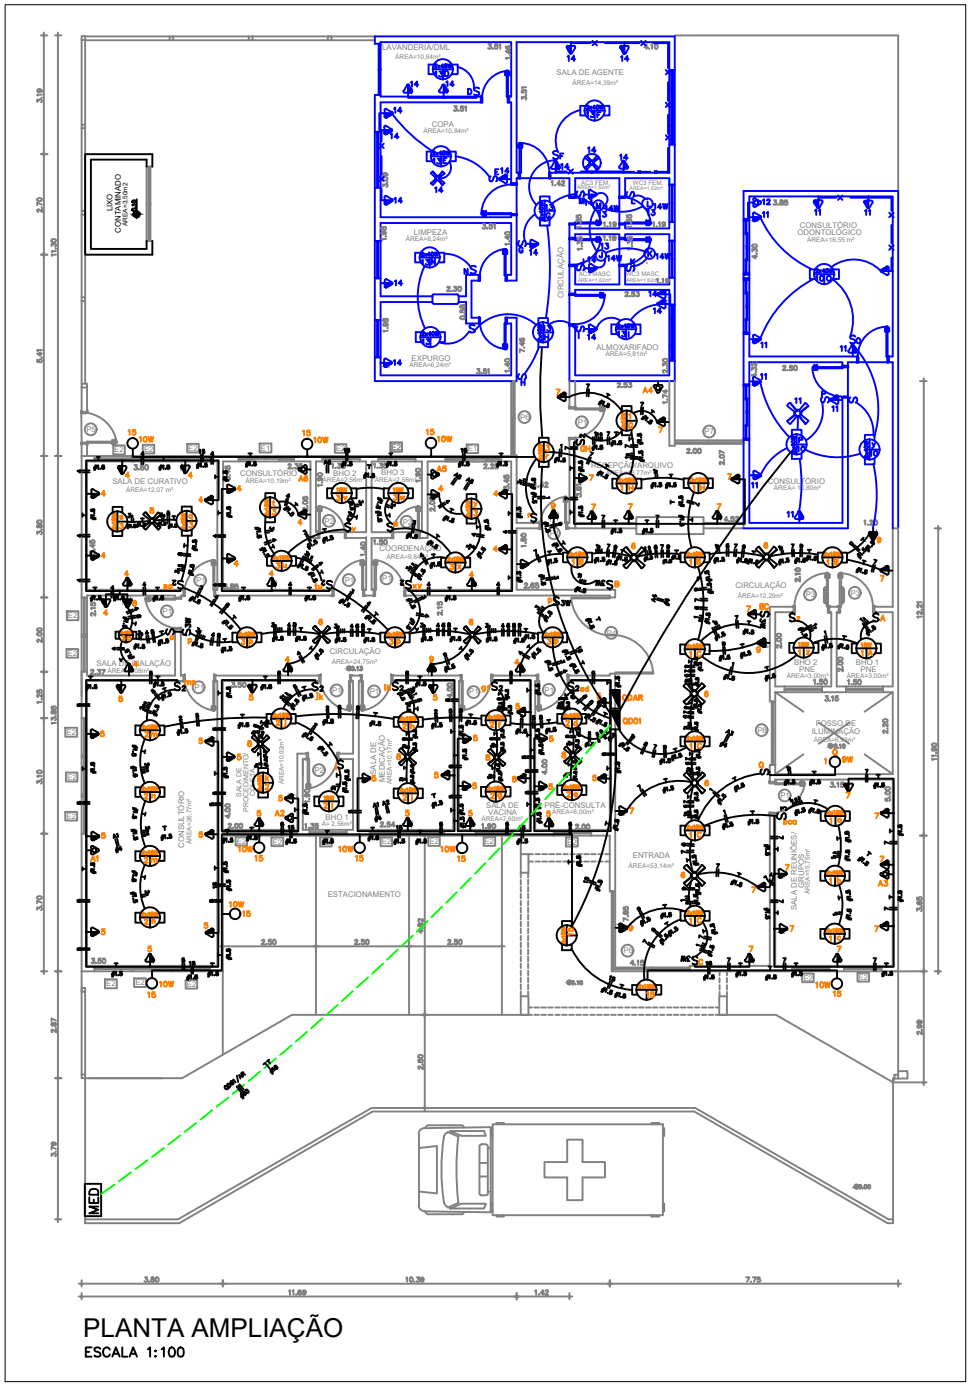

PLANTA AMPLIAÇÃO

ESCALA 1:100

Quadro de Cargas

QDOI

| | | |