

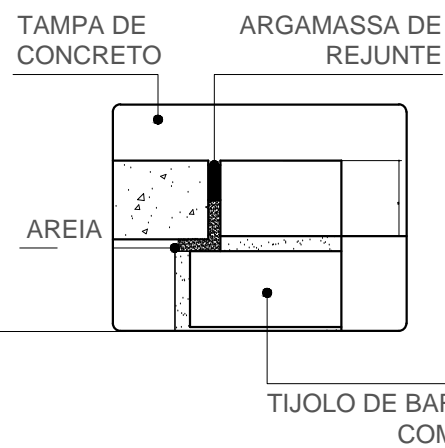
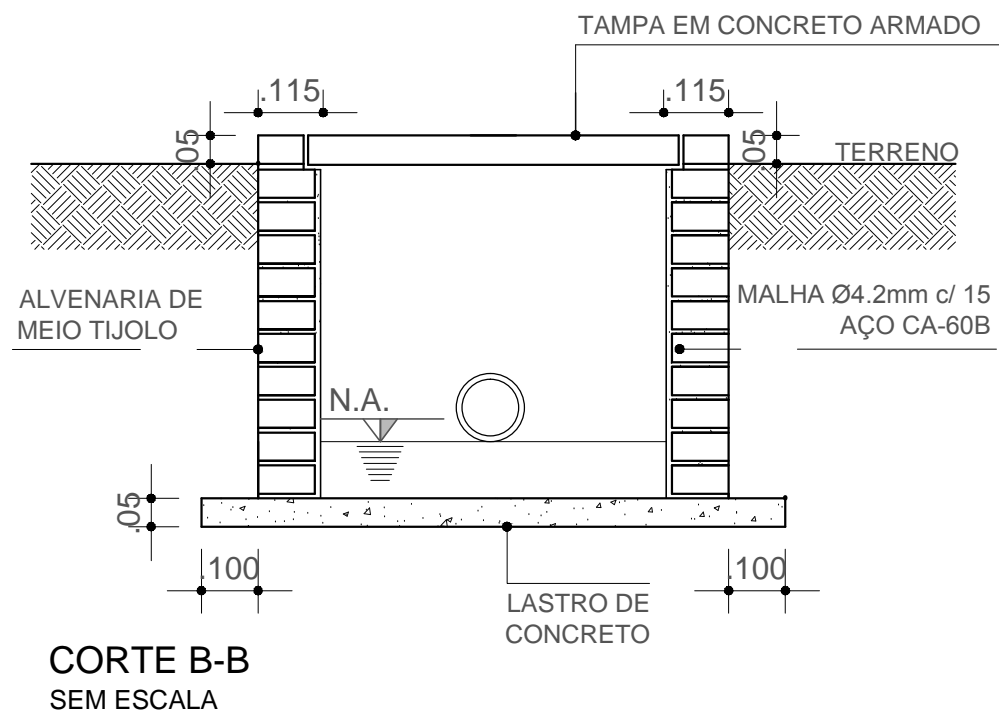
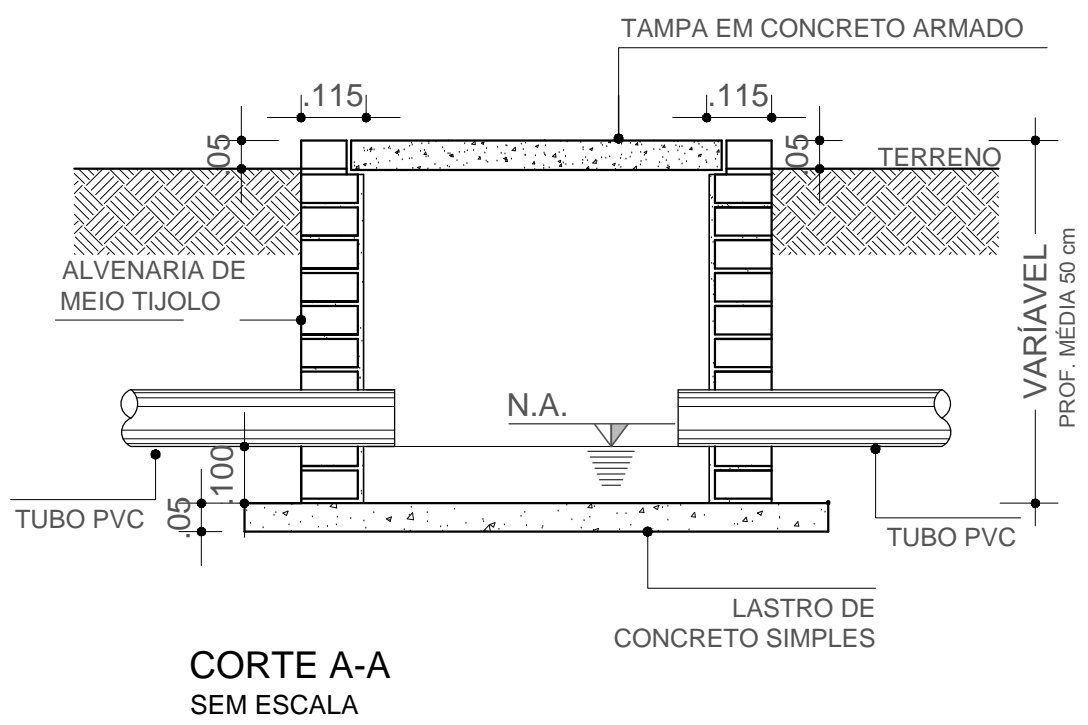


PLANTA HIDROSANITÁRIA - ESGOTO
ESC.: 1:150

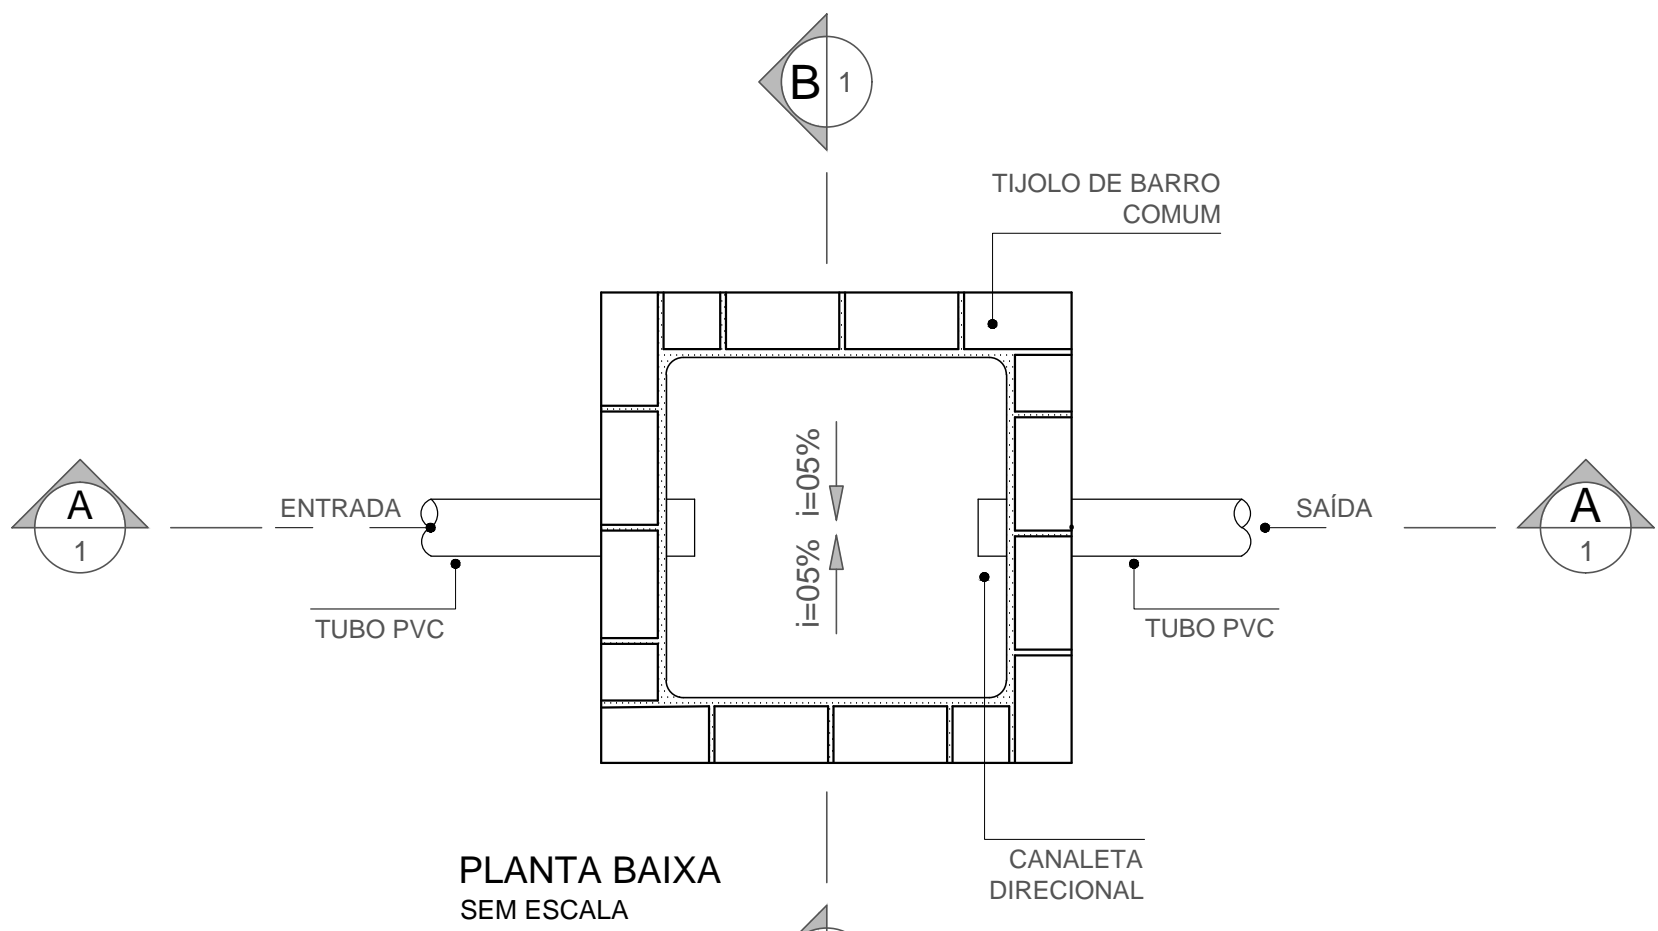

DETALHE 1
SEM ESCALA

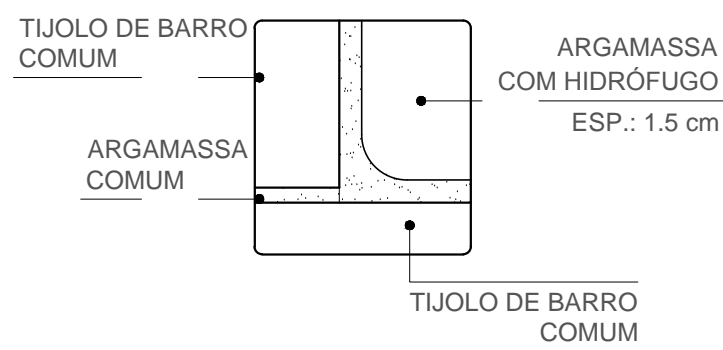

DETALHE 2
SEM ESCALA

RESUMO		LEGENDA	
TUBO ϕ 40mm = 25,90m	CAIXA SIFONADA 100X150 = 5,00un	SÍMBOLO	DESCRIÇÃO
TUBO ϕ 50mm = 3,80m	CAIXA DE PASSAGEM = 15,00un		TUBO ϕ 40mm
TUBO ϕ 100mm = 64,25m	CAIXA DE INTERLIGAÇÃO = 1,00un		TUBO ϕ 50mm
COTOVELO 90°/40 = 28,00un			TUBO ϕ 100mm
COTOVELO 45°/40 = 11,00un			COTOVELO 90°/40
COTOVELO 90°/50 = 0,00un			COTOVELO 45°/40
COTOVELO 45°/50 = 7,00un			COTOVELO 45°/50
COTOVELO 90°/100 = 5,00un			COTOVELO 90°/100
COTOVELO 45°/100 = 1,00un			COTOVELO 45°/100
JUNÇÃO 50°/100 = 5,00un			JUNÇÃO 50°/100

 Engenharia Assis Ltda	
atoengenhariassis@outlook.com	
PREFEITURA MUNICIPAL DE TARUMÃ	
Secretaria Municipal da Saúde	
OBJETO	FOLHA
AMPLIAÇÃO	HID - ES - 01
UNIDADE	ART
PSF - VILA DOURADOS	28027230181438192
PRANCHA	ARQUIVO
INSTALAÇÕES HIDRÁULICAS - ESGOTO	0203
ENG° CIVIL RESPONSÁVEL	ESCALA
RUI CESAR SPERA - CREA 0601659760	1:100
PREFEITO	DATA
OSCAR GOZZI	29/11/2018
	DESENHO
	MARCOS R. BARBOSA