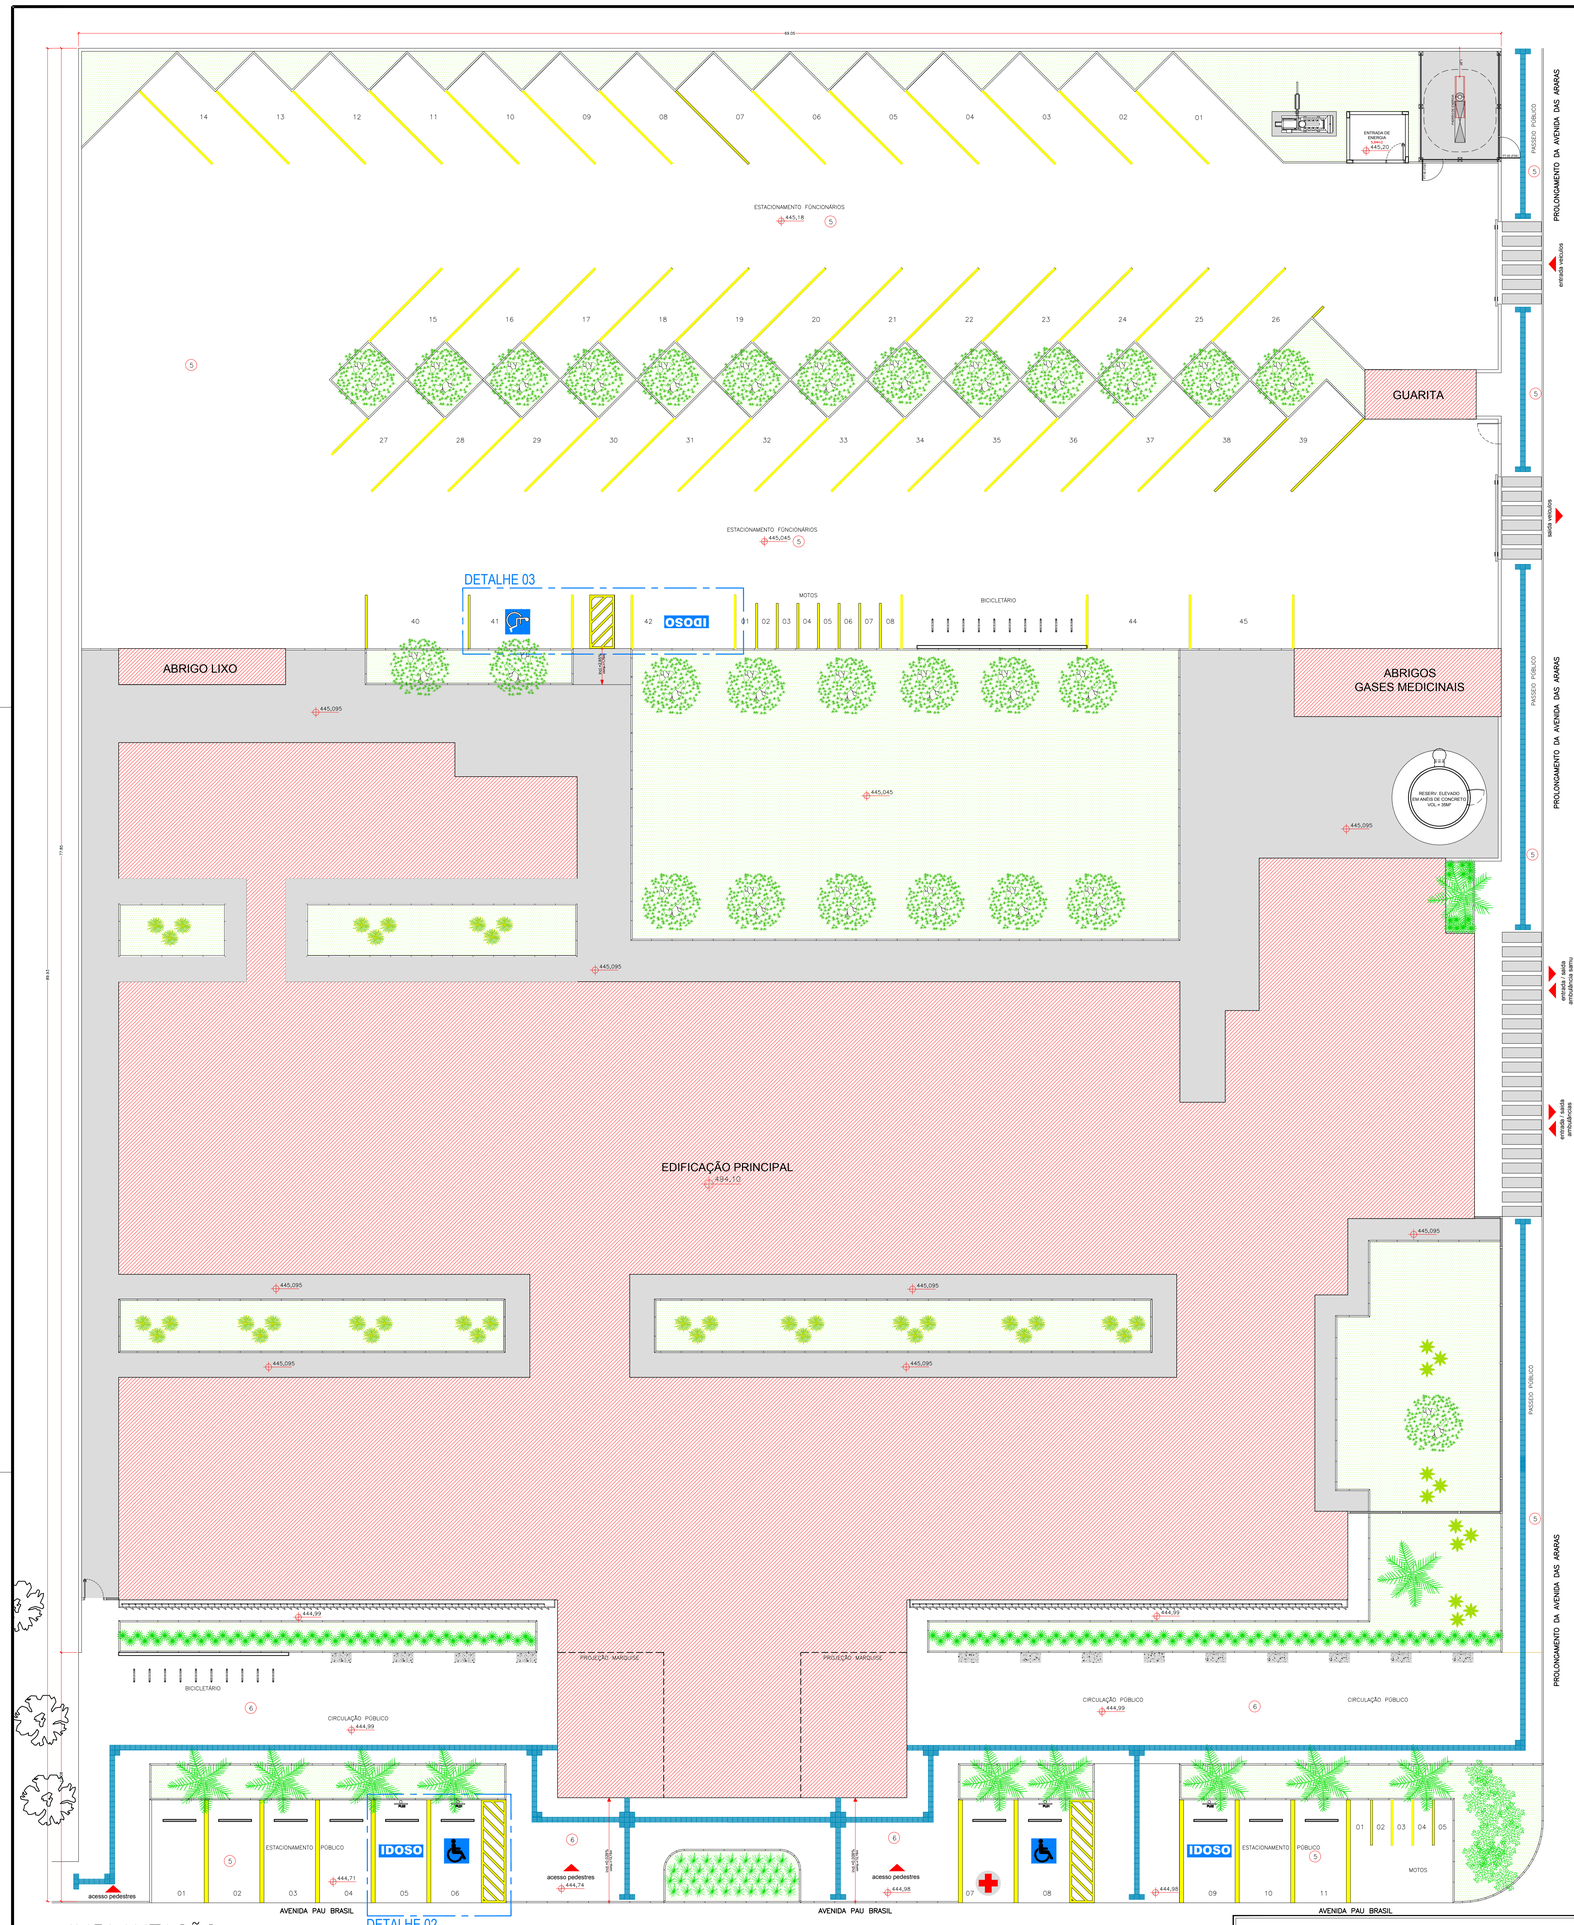

IMPLANTAÇÃO

ESCALA 1:125

LEGENDA

DESENHO	ESPECIFICAÇÃO
	PISO TÁTIL DE BORRACHA SINTÉTICA COR AMARELO ALTO TRÁFEGO, DIMENSÕES: 25X25cm – ALERTA (ÁREA INTERNA)
	PISO TÁTIL DE BORRACHA SINTÉTICA COR AMARELO ALTO TRÁFEGO, DIMENSÕES: 25X25cm – DIRECIONAL (ÁREA INTERNA)
	PISO TÁTIL DE CONCRETO COR AMARELO, ALTO TRÁFEGO, DIMENSÕES: 25X25cm – DIRECIONAL (ÁREA EXTERNA)
	PISO TÁTIL DE CONCRETO COR AMARELO, ALTO TRÁFEGO, DIMENSÕES: 25X25cm – ALERTA (ÁREA EXTERNA)
X = Variável conforme a extensão da rota acessível	ROTA ACESSÍVEL

TABELA PISO TÁTIL

PISO TÁTIL – ÁREAS INTERNAS

TIPO	TAMANHO	ESPECIFICAÇÃO
ALERTA	0,25 / 0,25	Piso em borracha 250x250mm com espessura total (placa + relevo) de 5mm para instalação sobreposta colada, cor azul.
DIRECIONAL	0,25 / 0,25	Piso em borracha 250x250mm com espessura total (placa + relevo) de 5mm para instalação sobreposta colada, cor azul.

OBS:

- –Limpar o piso com solvente indicado pelo fabricante do adesivo para retirar toda oleosidade, cera, tinta, etc. O piso deverá estar limpo, isento de manchas de óleo e ou poeira;
- –Colocar as placas do Piso Tátil nas posições pré–definidas;
- –Demarcar com fita crepe em seu contorno;
- –Retirar as placas de dentro à marcação e limpar bem a área com solvente indicado pelo fabricante do adesivo para colocação das peças, removendo toda oleosidade, cera, tinta e poeira;
- –Efetuar a mistura do adesivo bi–componente conforme instruções do fabricante;
- –Aplicar o adesivo no piso imediatamente após a mistura com um auxílio de uma espátula. Posicionar as placas de borracha. Após alguns instantes verificar o posicionamento das placas e corrigir se necessário. Evitar aplicar o produto em partes não desejadas , pois o adesivo é de difícil remoção após a secagem;
- –Retirar a fita crepe e se preciso limpar possíveis respingos com solvente indicado pelo faricante do adesivo. Após a secagem do produto, sua remoção só será possível mecanicamente;
- –Arredondar as pontas das placas dos cantos para diminuir pontos de descolagem;
- –Aplicar vedador de borda no entorno das placas coladas (entre 3 a 4 mm do entorno);
- –Aguardar a cura da colagem de 2 horas.
- –A cura completa do adesivo ocorre após 48 horas, por isso, a liberação do tráfego sobre o piso somente poderá ser liberada após esse prazo.

PISO TÁTIL – ÁREAS EXTERNAS

TIPO	TAMANHO	ESPECIFICAÇÃO
ALERTA	0,25 / 0,25	Piso em concreto (hidráulico), placas 250x250mm com espessura total (placa + relevo) de 20mm, antiderrapante, coeficiente de atrito dinâmico >0,40, absorção máx. de água = 6% (NBR9778). Resistência a flexão (tração) > 5Mpa, desgaste por abrasão < 3,00ml/1000mts, resistência à compressão por punção > 30Mpa. Cor Amarelo com pigmentação na argamassa. Não deverão ser utilizados pisos pintados de amarelo.
DIRECIONAL	0,25 / 0,25	Piso em concreto (hidráulico), placas 250x250mm com espessura total (placa + relevo) de 20mm, antiderrapante, coeficiente de atrito dinâmico >0,40, absorção máx. de água = 6% (NBR9778). Resistência a flexão (tração) > 5Mpa, desgaste por abrasão < 3,00ml/1000mts, resistência à compressão por punção > 30Mpa. Cor Amarelo com pigmentação na argamassa. Não deverão ser utilizados pisos pintados de amarelo.

OBS:

- –A base ou contrapiso deverá estar nivelado, livre de partículas soltas, com acabamento rústico para melhor aderência da argamassa;
- –Limpar a superfície de modo a eliminar as partículas e borras soltas;
- –Saturar a base com água;
- –Espalhar argamassa no local de aplicação;
- –Polvilhar cimento sobre a argamassa espalhada;
- –Umedecer com regador a argamassa preparando–se para o início do assentamento;
- –Assentar as peças com martelo de borracha, verificando–se sempre o prumo e o nivelamento;
- –Preservar junta de 3 a 4mm entre as placas;
- –Rejuntar após 24 horas do assentamento com rejunte indicado pelo fabricante do piso. Para o rejuntamento, a superfície deve estar limpa e completamente seca.

NOTA

1. A ABNT NBR 9050/2015 - ACESSIBILIDADE A EDIFICAÇÕES, MOBILIÁRIO E EQUIPAMENTOS URBANOS É PARTE INTEGRANTE DESTE PROJETO E DEVERÁ SER APLICADA EM CONJUNTO COM O MESMO;
2. TODO EQUIPAMENTO/ACESSÓRIO UTILIZADO DEVERÃO ESTAR ADEQUADOS À ABNT NBR 9050/2015 E ABNT NBR 16.537/2016;
3. TODAS AS DIMENSÕES E ALTURAS DETALHADAS EM PROJETO TÉCNICO DEVERÃO SER RESPEITADAS EM SUA INTEGRIDADE;
4. QUALQUER ALTERAÇÃO QUE SE JULGUE NECESSÁRIA, O PROJETISTA DEVERÁ SER CONSULTADO.
5. INCLINAÇÃO TRANSVERSAL DO PASSEIO PÚBLICO = MÁX. 3%.
6. A FAIXA DE SERVIÇO DEVERÁ TER LARGURA MÍNIMA DE 0,70m.

CONFIGURAÇÃO PARA PLOTAGEM

PENA	ESP	COR
01	0,10	07
02	0,20	07
03	0,30	07
04	0,40	07
05	0,10	05
06	0,10	05
07	0,10	07
08	0,18	07
09	0,25	09
10	0,20	10
12	0,10	07
13	0,10	07
14	0,10	14
40	0,20	40
42	0,15	42
50	0,15	50
70	0,15	70
80	0,05	07
144	0,10	144
150	0,15	150
170	0,10	170
174	0,15	42
250	0,20	252
251	0,30	251
252	0,20	252
253	0,20	253
254	0,60	07
255	0,10	255

FOLHA A0
1189 X 841 mm

PRINCIPAIS NORMAS TÉCNICAS UTILIZADAS

NORMA TÉCNICA	APLICAÇÃO
NBR 6492 / 1994	Representação de Projetos de Arquitetura
NBR 13532 / 1995	Elaboração de Projetos de Edificações Arquitetura
NBR 9050 / 2015	Acessibilidade

REVISÕES

REVISÃO	DESCRIÇÃO	DATA	DESENHO	APROVAÇÃO
R00	EMISSÃO INICIAL	-	-	-
R01	-			
R02	-			

PROJETO DE ACESSIBILIDADE

OBRA:
CONSTRUÇÃO DO NOVO PRÉDIO DA SAÚDE DE TARUMÃ (COMPLEXO SAÚDE)

LOCAL:
AVENIDA PAU BRASIL S/Nº - TARUMÃ - SP

PROPRIETÁRIO:
PREFEITURA MUNICIPAL DE TARUMÃ

RRT: 8158149

ASSUNTO:
- IMPLANTAÇÃO GERAL

DATA: ABRIL/2019 | ESCALA: INDICADA

DESENHO: ISABELA | VISTO: JOEL

DIAS & CARDOZO ENGENHARIA LTDA – EPP
AVENIDA DA SAUDADE, 654 - CORINTO
FERNANDÓPOLIS/SP - CEP 15.600-000
FONE/FAX. (17) 3462-6301
Email.: diasecardozo@diasecardozo.com.br
CREA 1910355 | CAU 27028-0

ENGENHARIA

RESPONSÁVEL TÉCNICO:
THAIS HERNANDES DO N. DIAS
ARQUITETA E URBANISTA - CAU A123030-1

FOLHA: ACE01

ACE01 à ACE03