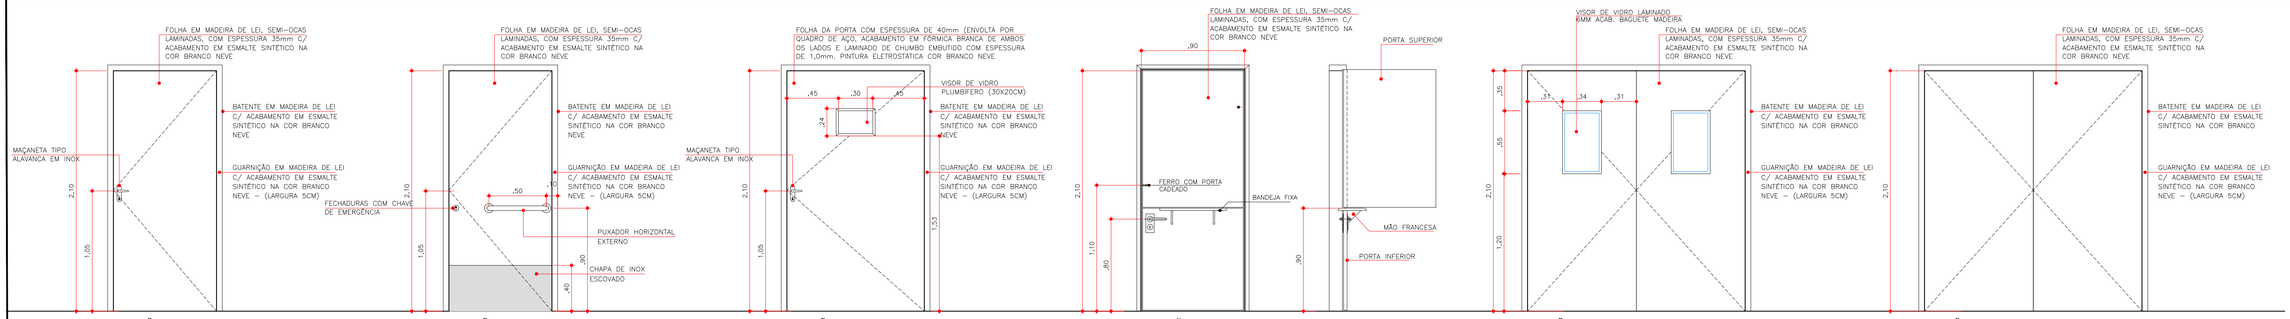

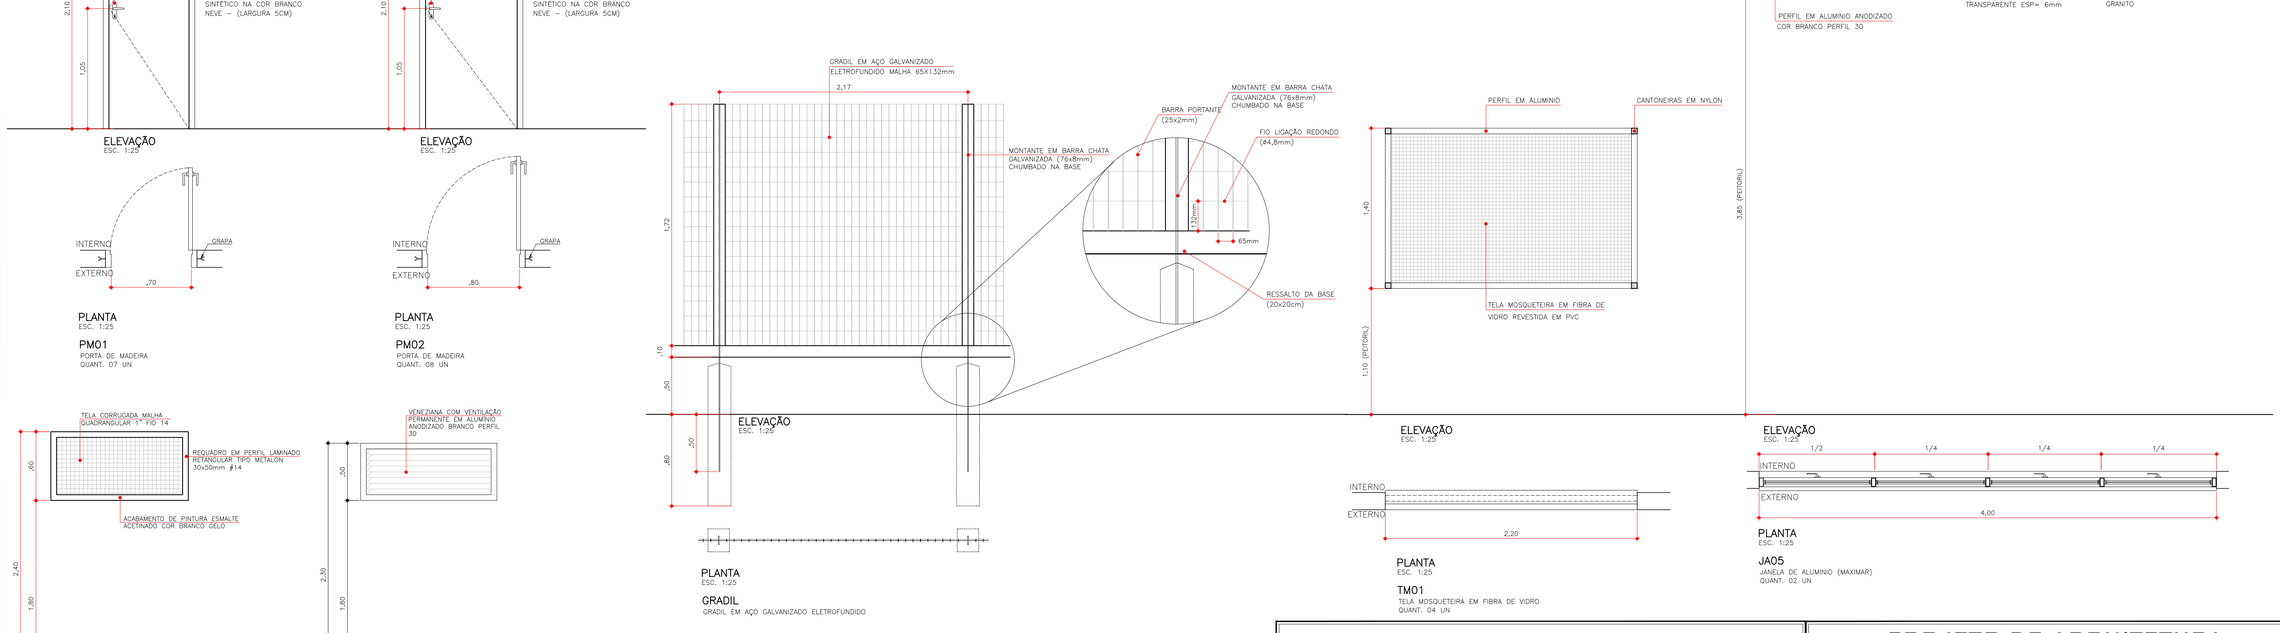

CONFIGURAÇÃO PARA PLOTAGEM:

PENA	ESP	COR
01	0,10	07
02	0,20	07
03	0,30	07
04	0,40	07
05	0,10	05
06	0,10	05
07	0,10	07
08	0,18	07
09	0,25	09
10	0,20	10
12	0,10	07
13	0,10	07
14	0,10	14
40	0,20	40
42	0,15	42
50	0,15	50
70	0,15	70
82	0,05	07
144	0,10	144
150	0,15	150
170	0,10	170
174	0,15	42
250	0,20	252
251	0,30	251
252	0,20	252
253	0,20	253
254	0,60	07
255	0,10	255

FOLHA A1
841 X 594 mm

PRINCIPAIS NORMAS TÉCNICAS UTILIZADAS

NORMA TÉCNICA	APLICAÇÃO
NBR 6492 / 1994	Representação de Projetos de Arquitetura
NBR 13532 / 1995	Elaboração de Projetos de Edificações Arquitetura
NBR 9050 / 2015	Acessibilidade

REVISÕES

REVISÃO	DESCRIÇÃO	DATA	DESENHO	APROVAÇÃO
R00	EMISSÃO INICIAL	12/12/2018	BRUNA	JOEL
R01	-			
R02	-			

PROJETO DE ARQUITETURA

OBRA:
CONSTRUÇÃO DO NOVO PRÉDIO DA SAÚDE DE TARUMÃ (COMPLEXO SAÚDE)

LOCAL:
AVENIDA PAU BRASIL S/Nº - TARUMÃ - SP

PROPRIETÁRIO:
PREFEITURA MUNICIPAL DE TARUMÃ

RRT: 8158149

ASSUNTO:
- DETALHES ESQUADRIAS 02/04

DATA: MAR/2019
ESCALA: INDICADA
DESENHO: BRUNA
VISTO: JOEL

DIAS & CARDOZO ENGENHARIA LTDA - EPP
AVENIDA DA SAUDADE, 654 - CORINTO
FERNANDÓPOLIS/SP - CEP 15.600-000
FONE/FAX. (17) 3462-6301
Email.: diasecardozo@diasecardozo.com.br
CREA 1910355 | CAU 27028-0

RESPONSÁVEL TÉCNICO:
THAIS HERNANDES DO N. DIAS
ARQUITETA E URBANISTA - CAU A123030-1

FOLHA:
ARQ11
ARQ01 à ARQ22