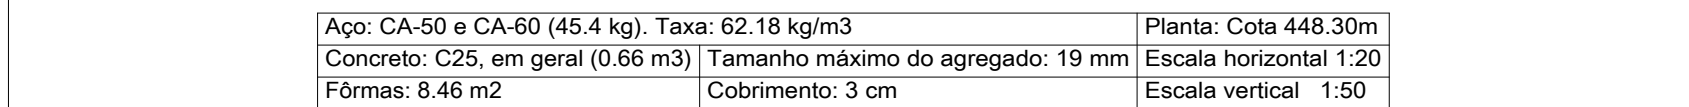
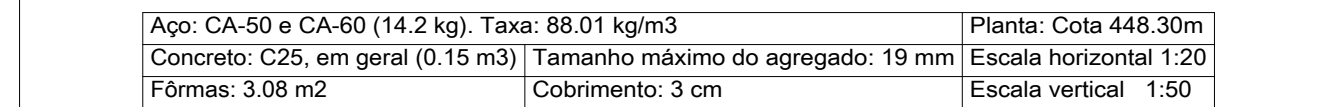
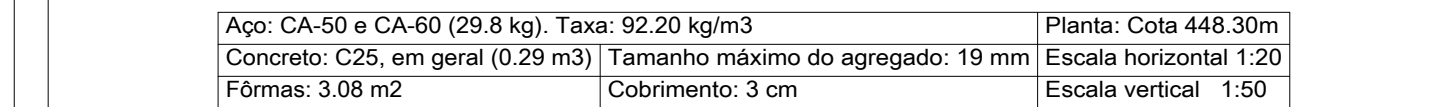
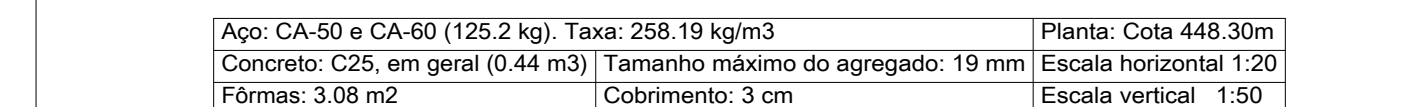
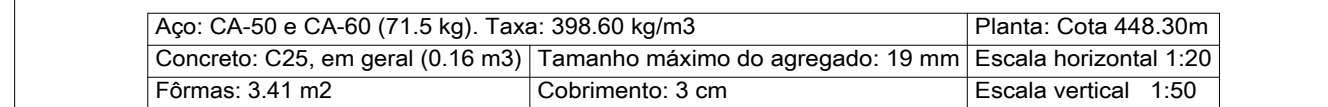
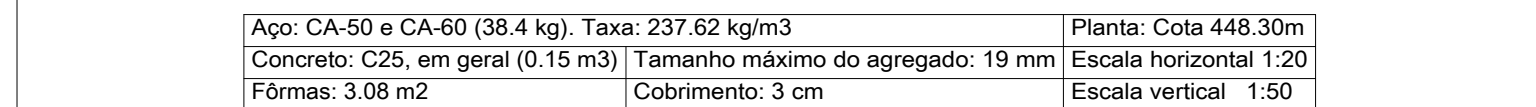
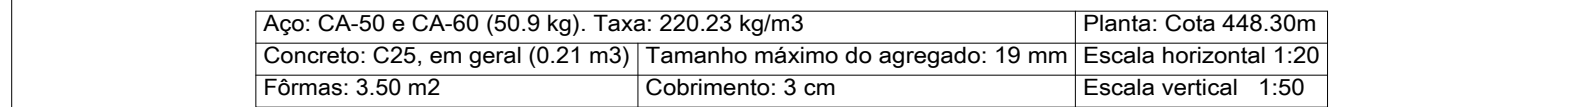
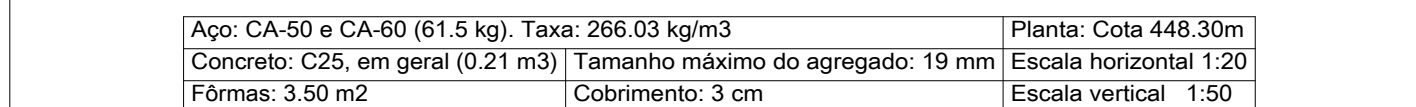
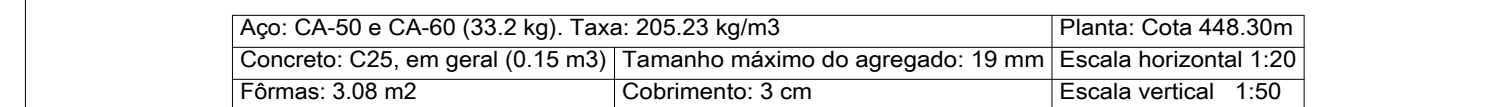
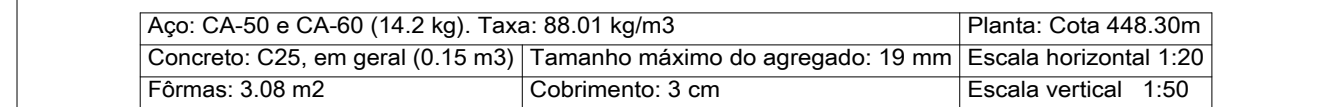


ESCALA VISTAS 1:50
ESCALA SEÇÕES 1:20

1523 X 841 mm

DIAS & CARDOSO ENGENHARIA LTDA - EPP
AVENIDA DA SAUDE, 654 - CENTRO
FERNANDOPOLIS/SP - CEP 15.600-000
FONE/FAX. (17) 3462-6301
Email.: diasecardo@dasecardozo.com.br
CREA 1910355 | CAU 27028-0

RESPONSÁVEL TÉCNICO:

JOEL RODRIGO CARDOSO
ENGENHEIRO CIVIL - CREA 506.404.151-8

EST13

EST01 À EST25