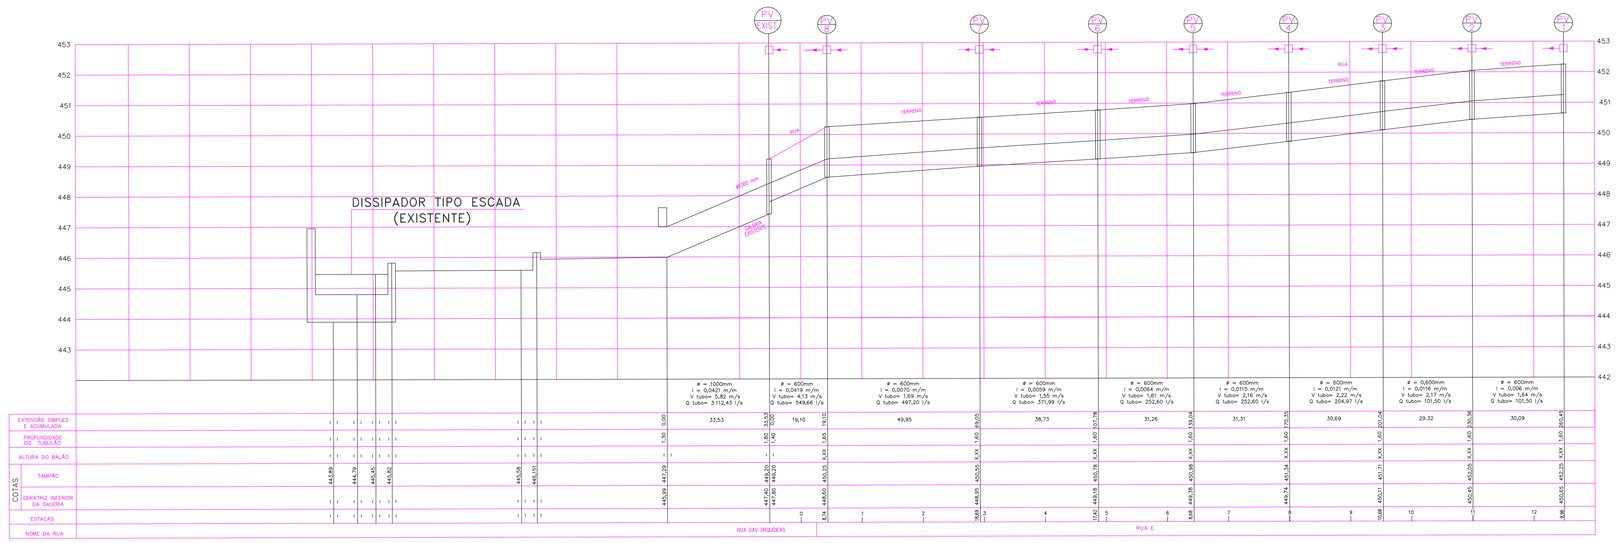

PERFIL DA GALERIA PROJETADA

LEVANTAMENTO PLANIALTIMÉTRICO CADASTRAL FORNECIDO PELA CDHU.
ESTUDO PRELIMINAR FORNECIDO PELA CDHU.

AUTORES DO PROJETO / COLABORADORES

CDHU – Coordenação e gestão

Arq° Ana Maria Antunes Coelho Gerência de Projetos	A10651-8 CAU	
Equipe Técnica: Arq° Sandra Márcia Chaimovitz Gestão	A84360-1 CAU	

CONSÓRCIO MAUBERTEC ENGEBANC GERENTEC – Gerenciamento

Eng. José Marcos Figliolini Coordenação Geral	92221220130910246 ART	
Equipe Técnica: Arq. Ângela Moreno Coordenação Setorial	1585386 RRT	
Eng° Paulo Fernandes de Carvalho Analista	ART	

EQUIPE TÉCNICA
JCL Engenharia

José Carlos Leite Coordenador – CREA 0600528247	ART
Bento Buzzo Nascimento Projetista – CREA 0420011368-1	ART
Eng. José Eduardo Boquenbuzzo Projetista – CREA 0601822774	ART

REF. PLANIM: COORDENADAS TOPOGRÁFICAS-ORIGEM:
OUR COD. 960.59 N=7.461.680,694m E=613.285,159m
PPTE COD. 93900 N=7.553.844,608m E=457.866,057m
UTM – SIRGAS-2000

REF. ALTIM: PVE, AVENIDA SÃO PAULO e AVENIDA FLAMBOYANTS
ALTITUDE=451,100m-SABESP-VIDE PLANTA

CDHU
Companhia de Desenvolvimento Habitacional e Urbano
Rua Boa Vista,170 . São Paulo . Tel.3248.2000 . CNPJ 47.865.597/0001-09

PROJETO
CONJUNTO HABITACIONAL TARUMÃ E

Nº UNIDADES
58+1

ENDEREÇO/MUNICÍPIO
AVENIDA DAS ORQUÍDEAS - RUA RUBI.
TARUMÃ - SP

TÍTULO
DRENAGEM

ÁREA
DRE

FOLHA
03/03

ASSUNTO
REDE DE GALERIAS - PERFIS

ESCALA GRÁFICA
0 5 10 15 (m)

ESCALA NOMINAL
1:1000

DATA
JAN/2014

ASSINATURAS

proprietário	CNPJ/MF
PREFEITURA MUNICIPAL DE TARUMÃ	64.614.449/0001-22
	c.r.e.a.
	pref.
	a.r.t.
obra – responsável técnico	c.r.e.a.
	pref.
	a.r.t.

ESPAÇO PARA APROVAÇÃO

CÓDIGO CDHU EMPREENDIMENTO

Programa	Região	Município	Terreno	Fase	Versão	Etapa do Projeto