





VER PROJETO COMPLETO DE COBERTURA METÁLICA NAS FOLHAS 07/12 a 12/12 de ESTRUTURA

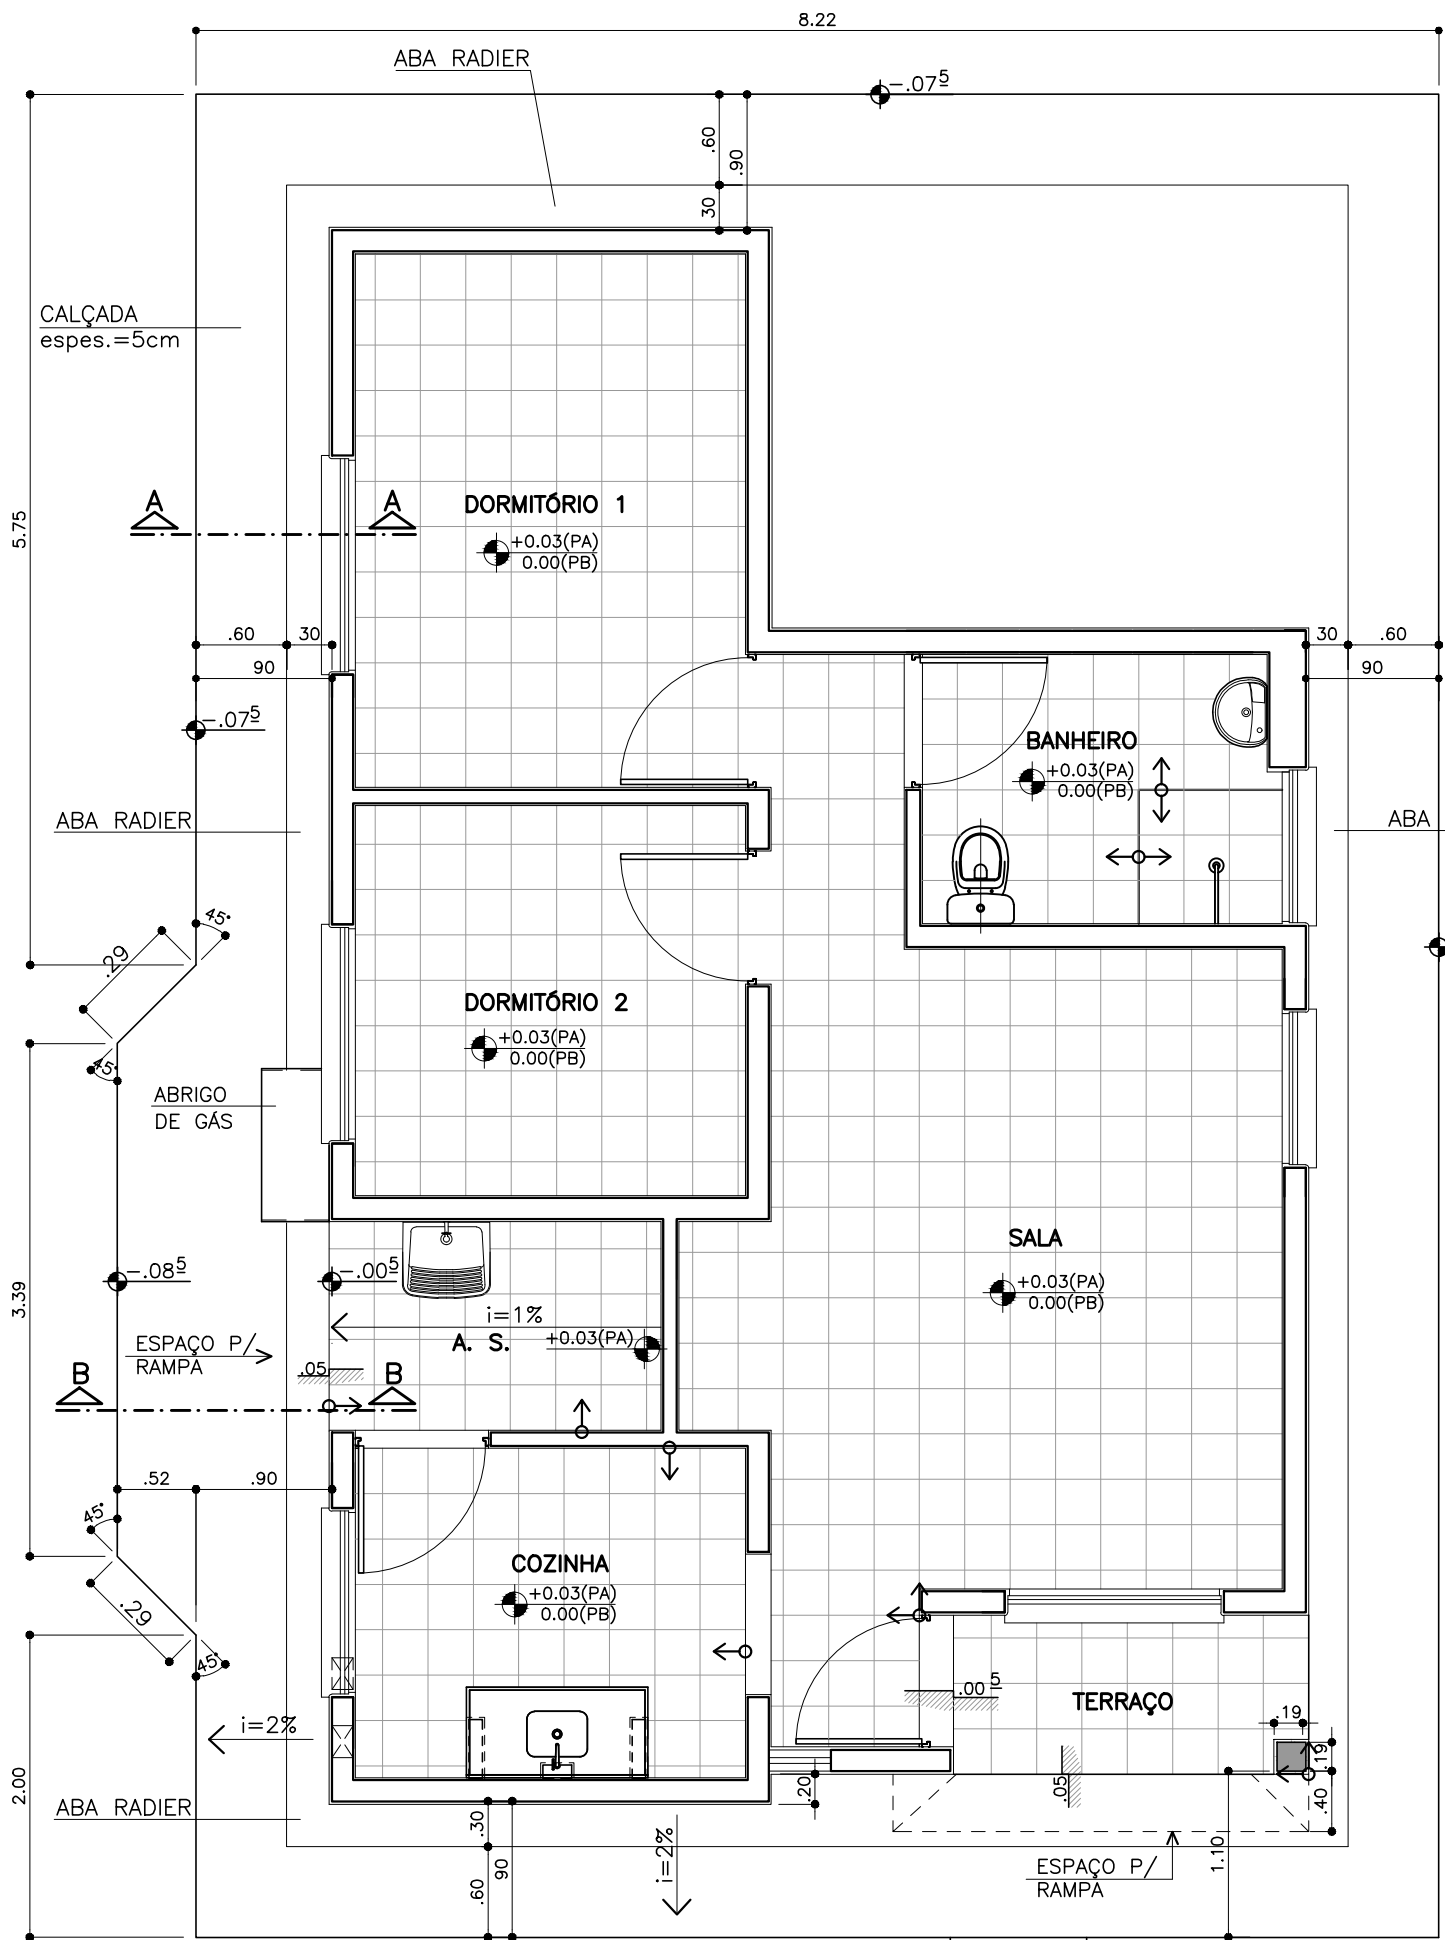


PLANTA – PISO EXTERNO
 ESC.: 1:50
 (2 dormitórios)

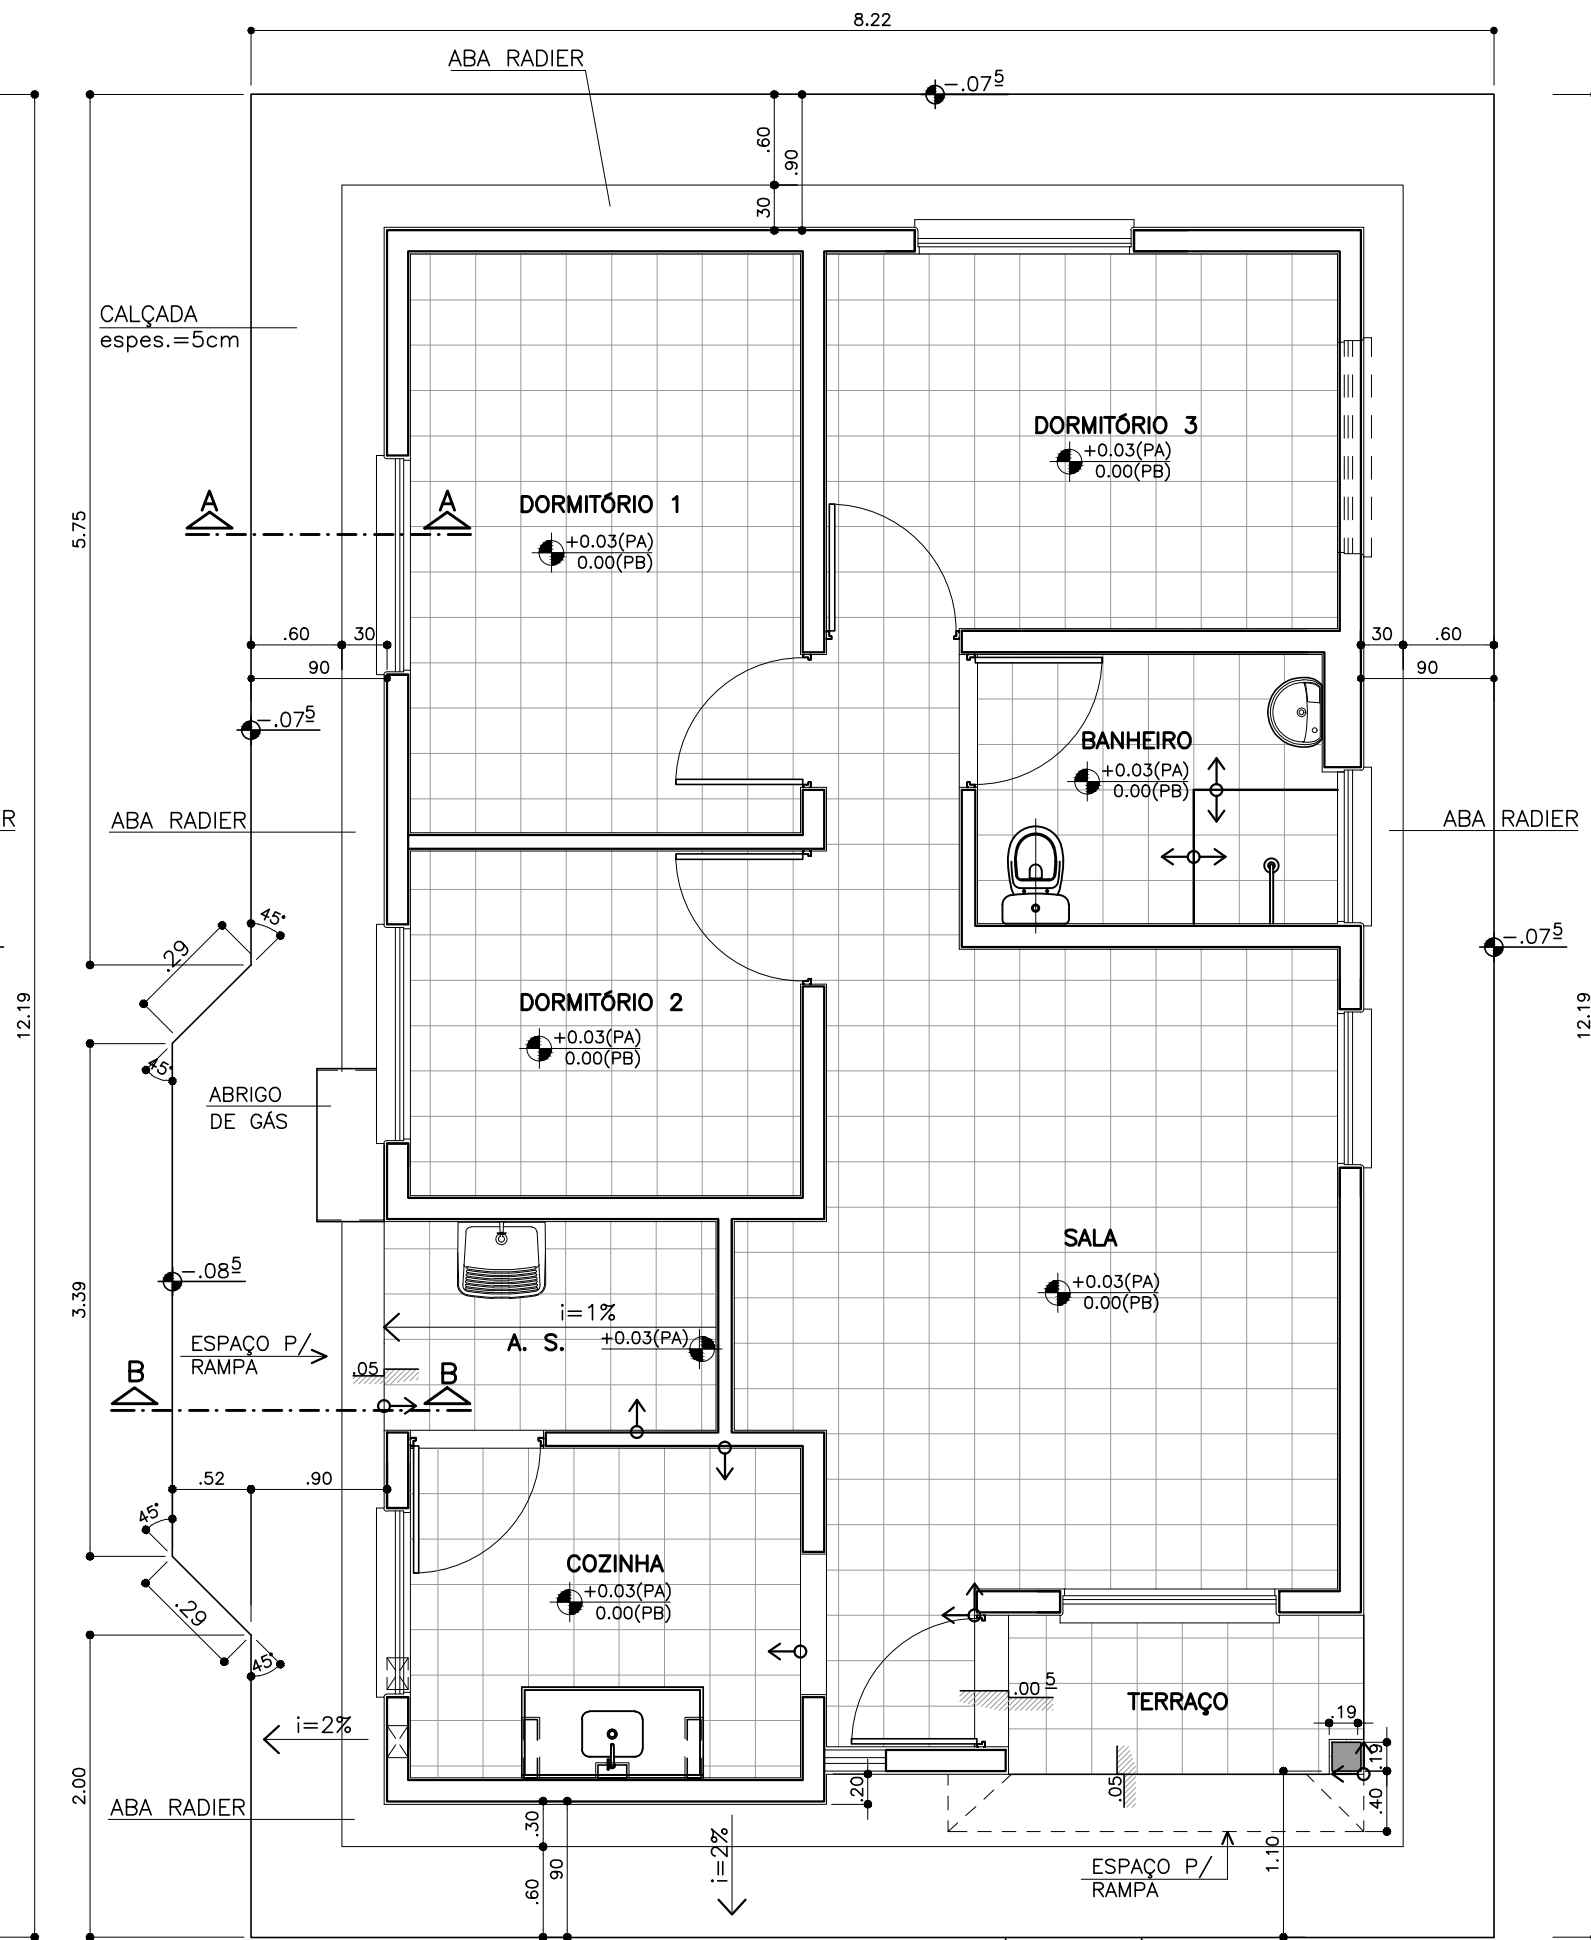


PLANTA – PISO EXTERNO
 ESC.: 1:50
 (3 dormitórios)

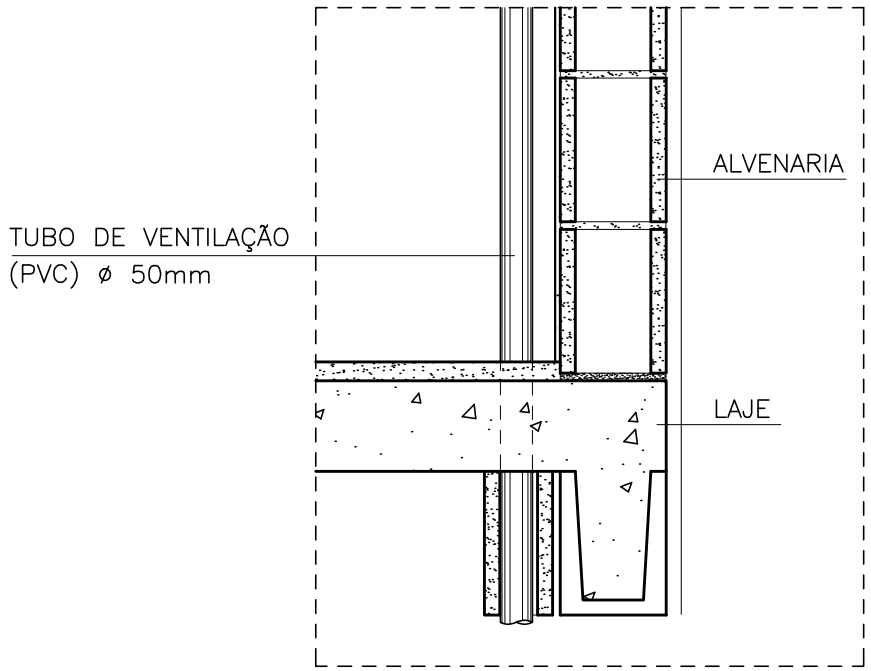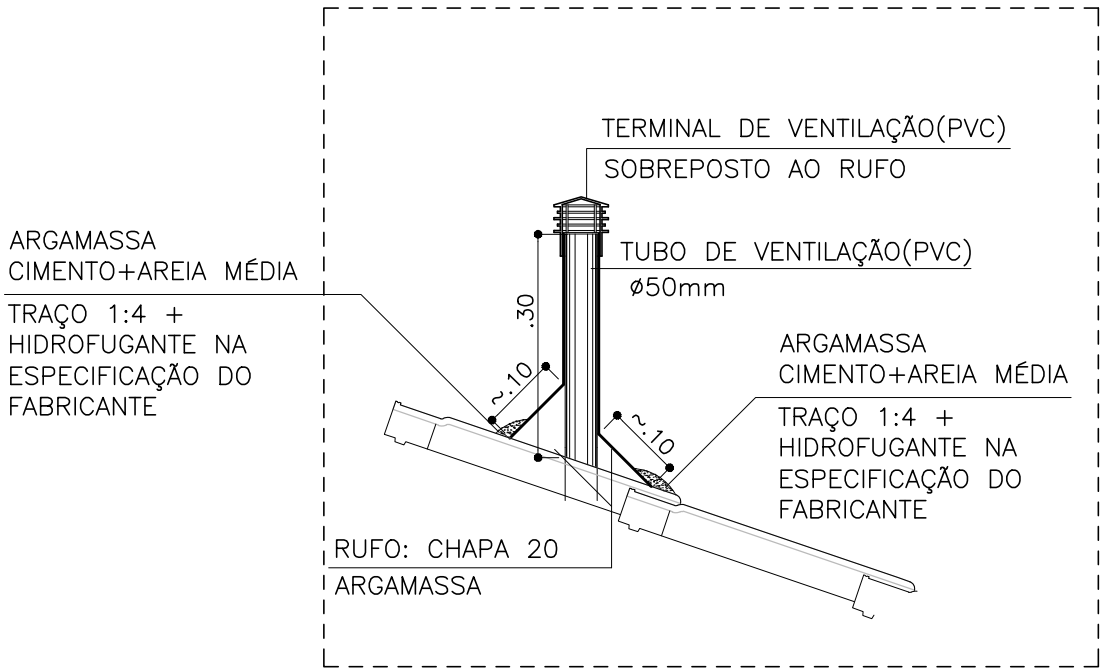

DETALHE DO TUBO DE VENTILAÇÃO
 ESC.: 1:10

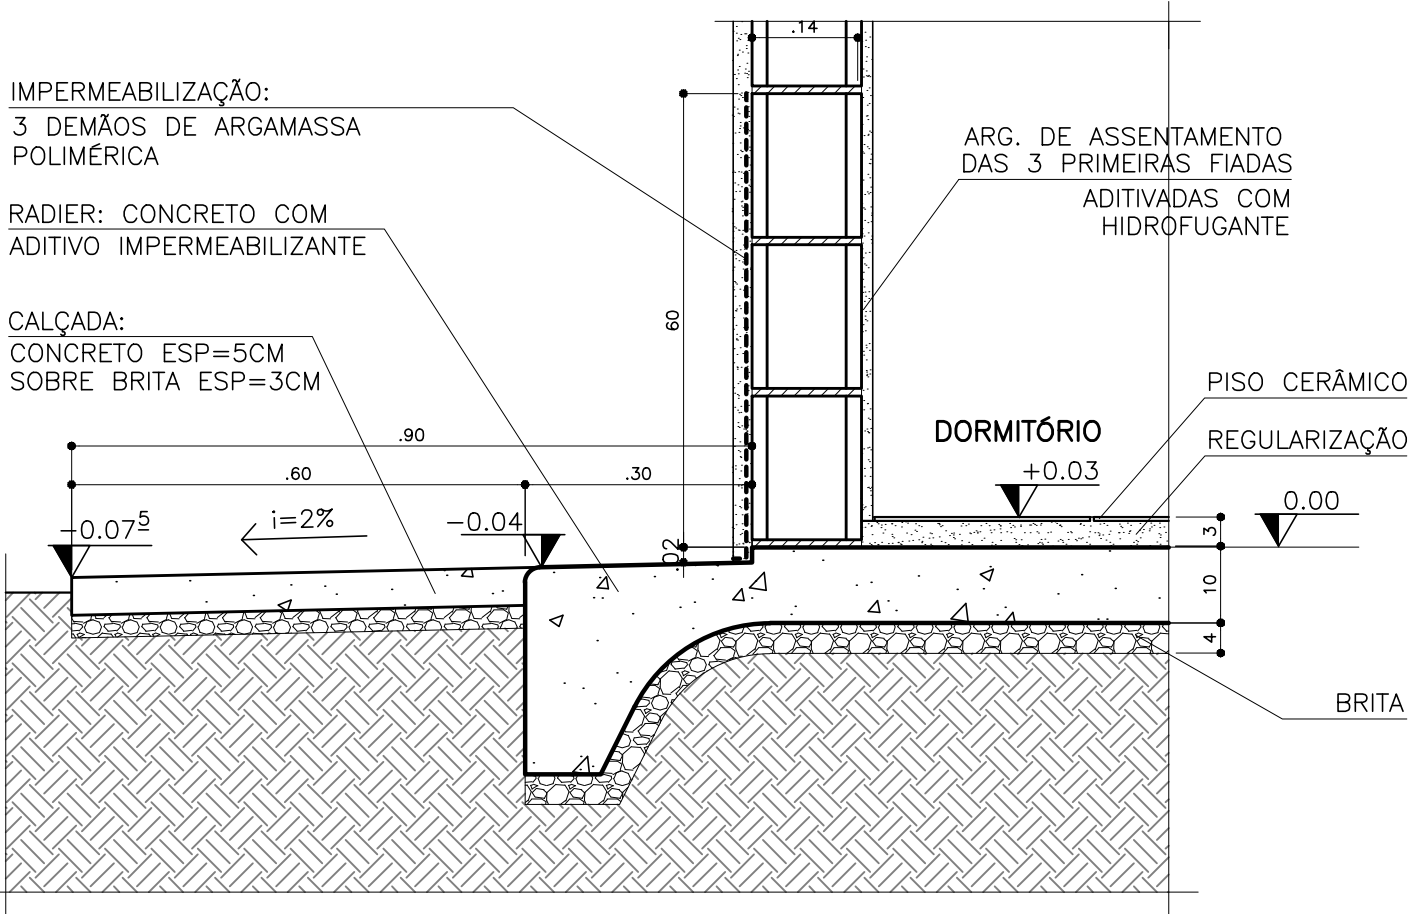

CORTE A-A
 ESC.: 1:10

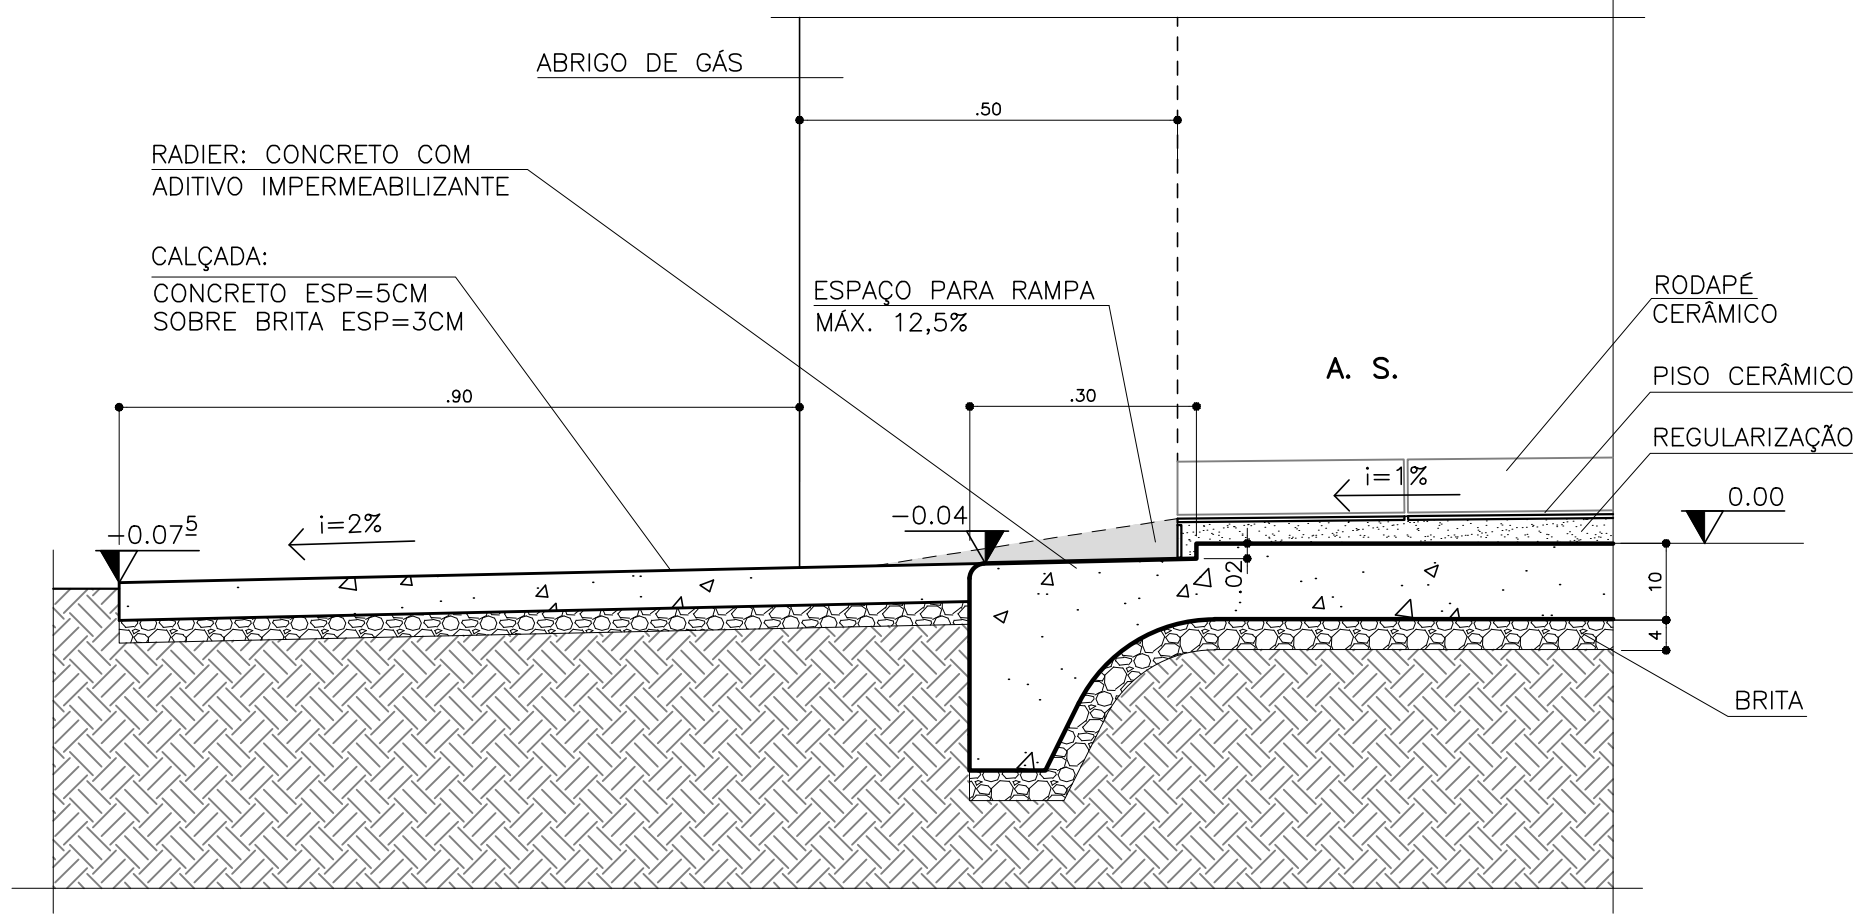

CORTE B-B
 ESC.: 1:10

Revisões (discriminação)	Nº	Data	Rubrica