




FACHADA
ESC.: 1/75

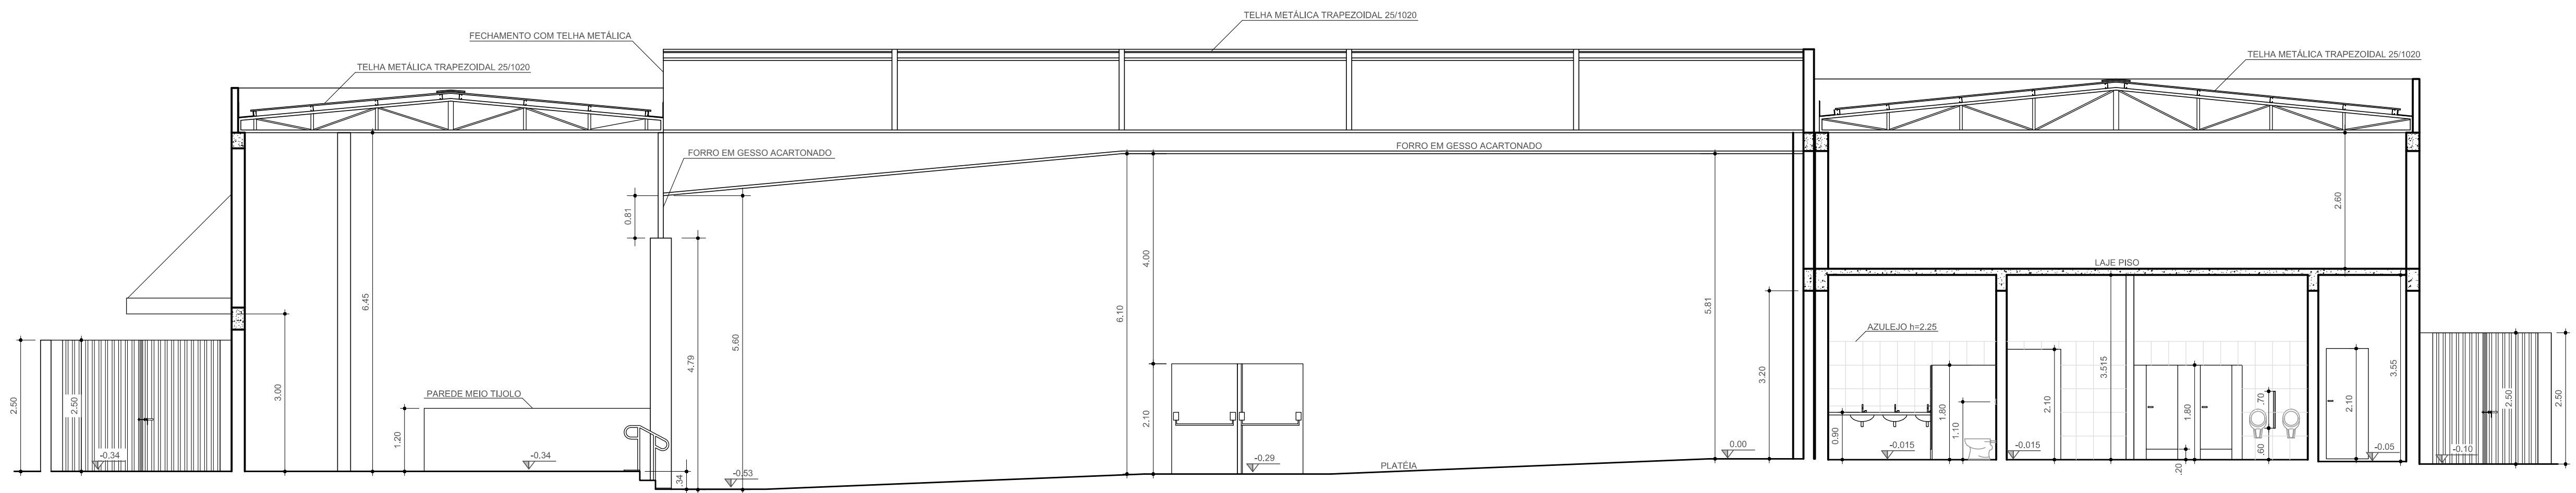

CORTE A A
ESC.: 1/75

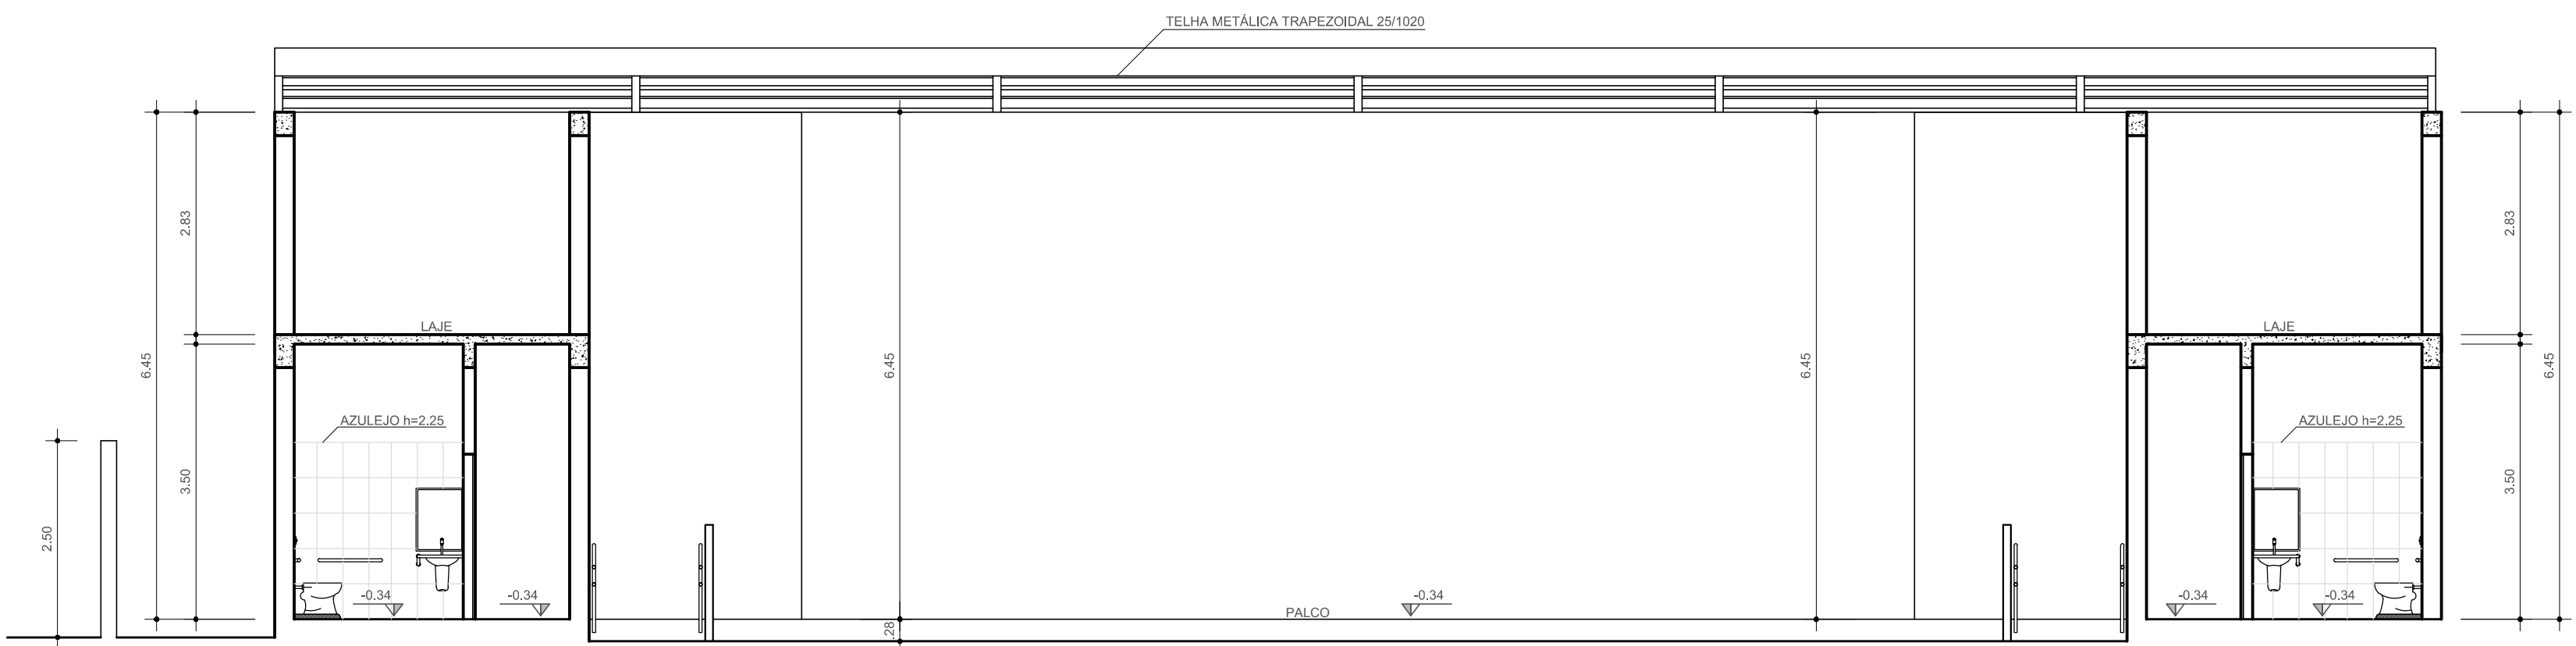

CORTE B B
ESC.: 1/75

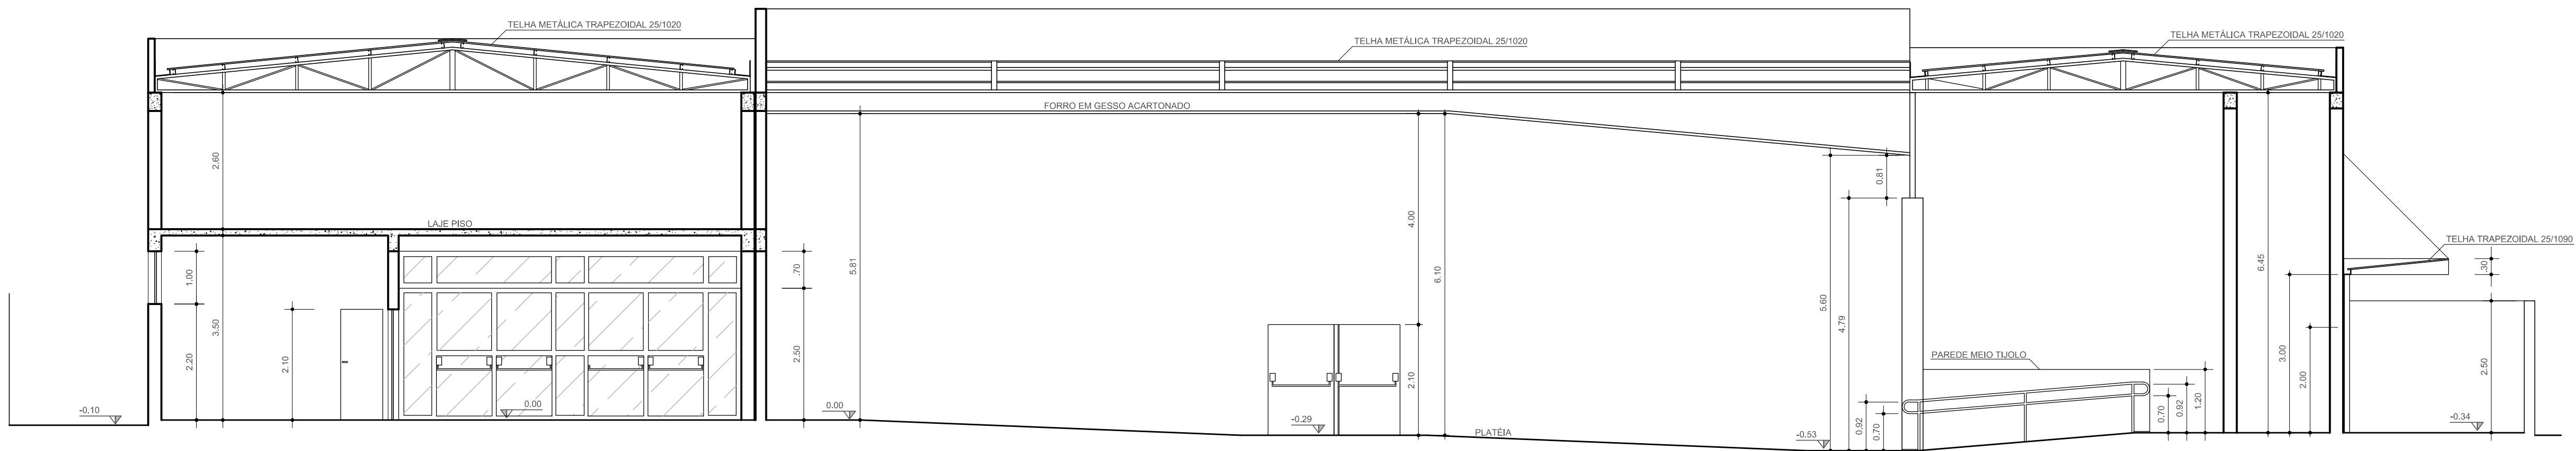

CORTE C C
ESC.: 1/75



atoengenharias@outlook.com

Prefeitura Municipal de Tarumã - SP



ASSUNTO:
CONSTRUÇÃO DO CENTRO CULTURAL DE TARUMÃ

LOCAL:
AVENIDA FLAMBOYANTS - VILA DO LAGO - TARUMÃ / SP

INFORMAÇÃO(ÕES) DA PRANCHIA:
- CORTES
- FACHADA

AUTOR(ES) DO PROJETO: RUI CESAR SPERA
CREA: 0601659760
FUNÇÃO: ENGENHEIRO

DESENHO(IST): GLAUTER CAMILO DE OLIVEIRA
FUNÇÃO: CADISTA

RESPONSÁVEL(S) PELO PROJETO	ART	FOLHA
RUI CESAR SPERA CREA: 0601659760	92221220150306874 REGISTRO DO ARQUIVO: 0090 TOTAL DE PRANCHAS: 0012 ESCALA DA PLOTAGEM: 1:75 DATA EMISSÃO INICIAL: 27/02/2015	04 ESCALA DO(S) DESENHO(S): 1:75 DATA DE REVISÃO: 25/04/2015