


PLANTA PISO SUPERIOR


PLANTA PISO INFERIOR

COBERTURA


LOCAÇÃO

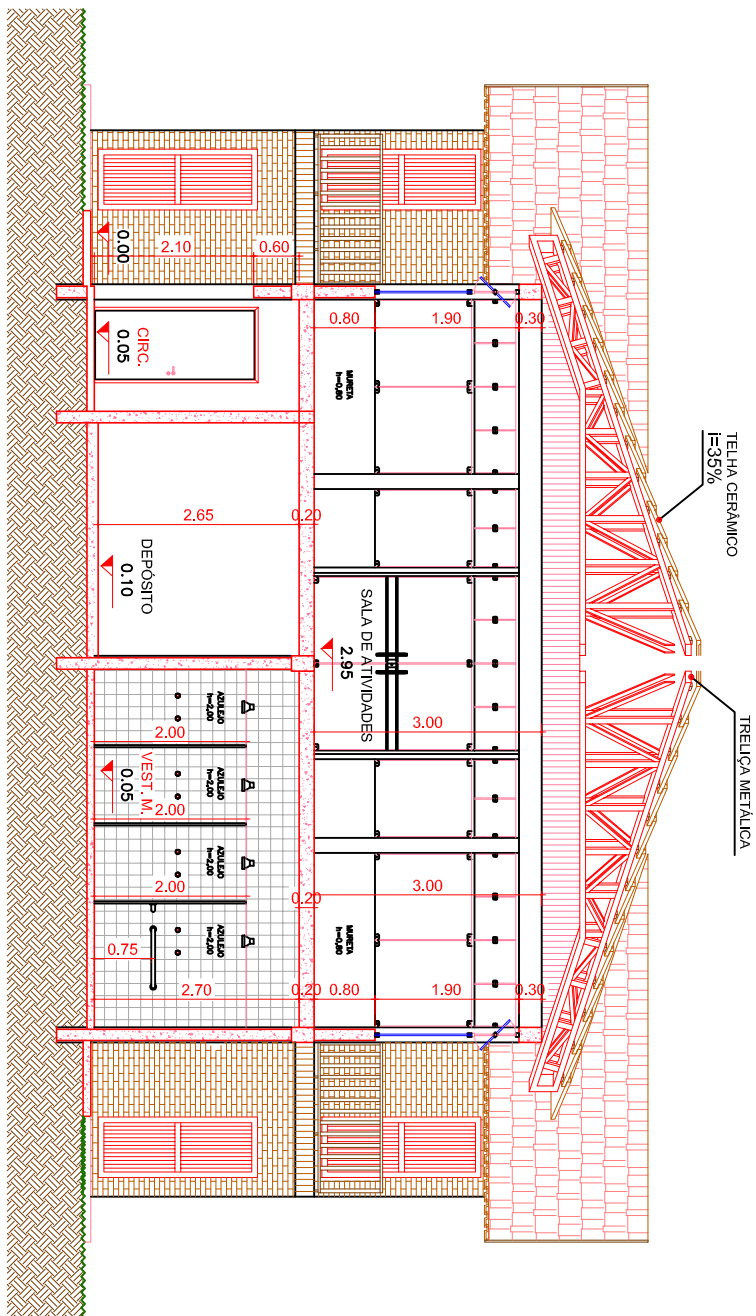

CORTE C.C.

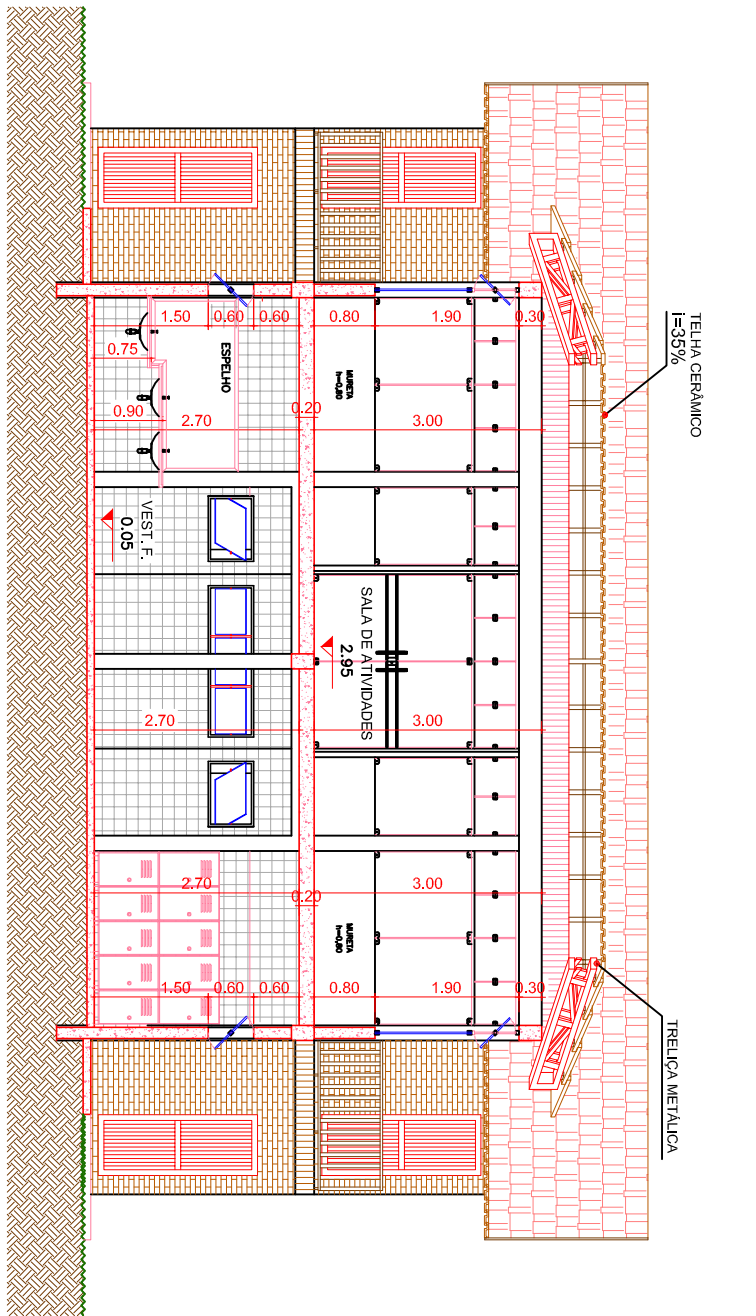

CORTE B.B.

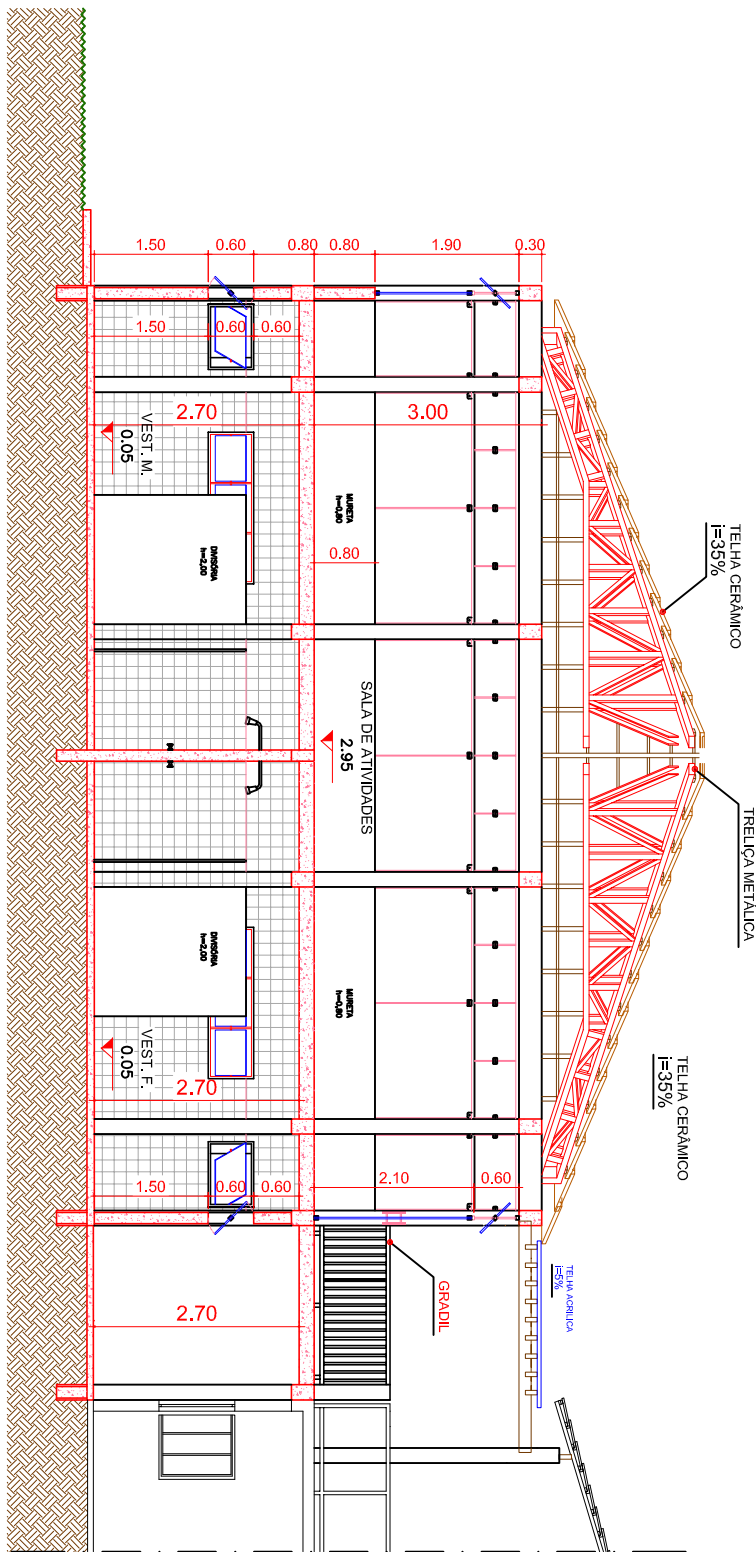

CORTE A.A.

TABELA DE ÁREAS					
COMPARTIMENTOS	PISO m2	ILUMINAÇÃO		VENTILAÇÃO	
		M²	%	M²	%
SALA DE ATIVIDADES	101,61 m²	74,32	73,14	37,16	36,57
VESTIÁRIO MASCULINO	42,08 m²	10,60	25,19	5,30	12,59
VESTIÁRIO FEMININO	42,08 m²	10,60	25,19	5,30	12,59
DEPÓSITO	9,68 m²	---	---	---	---
CIRCULAÇÃO	4,68 m²	---	---	---	---

TABELA DE ESQUADRIAS							
NOME.	CÓDIGO	QUANT.	LARGURA	ALTURA	ÁREA	PETITIL	MATERIAL
PORTA	P01	01	0.90	2.10	1.88	---	METÁLICA
PORTA	P02	02	0.90	2.10	3.78	---	METÁLICA
PORTA	P03	04	0.65	1.70	4.42	---	METÁLICA
PORTA	P04	02	0.90	1.80	3.24	---	METÁLICA
PORTA	P05	01	2.30	2.10	4.83	---	VIDRO TEMPERADO
JANELA	J01	06	3.06	1.90	5.81	0.80	FERRO/VIDRO
JANELA	J02	05	2.30	1.90	4.37	0.80	FERRO/VIDRO
JANELA	J03	04	1.50	1.90	2.85	0.80	FERRO/VIDRO
JANELA	J04	04	1.50	0.60	1.50	1.50	FERRO/VIDRO
JANELA	J05	04	1.50	0.60	0.60	1.50	FERRO/VIDRO
JANELA	J06	02	2.00	0.60	1.20	1.50	FERRO/VIDRO

LEGENDA

EXISTENTE

A CONSTRUIR

SERÁ EXECUTADO PELA P.M.T.