




CORTE TRANSVERSAL SEM ESCALA

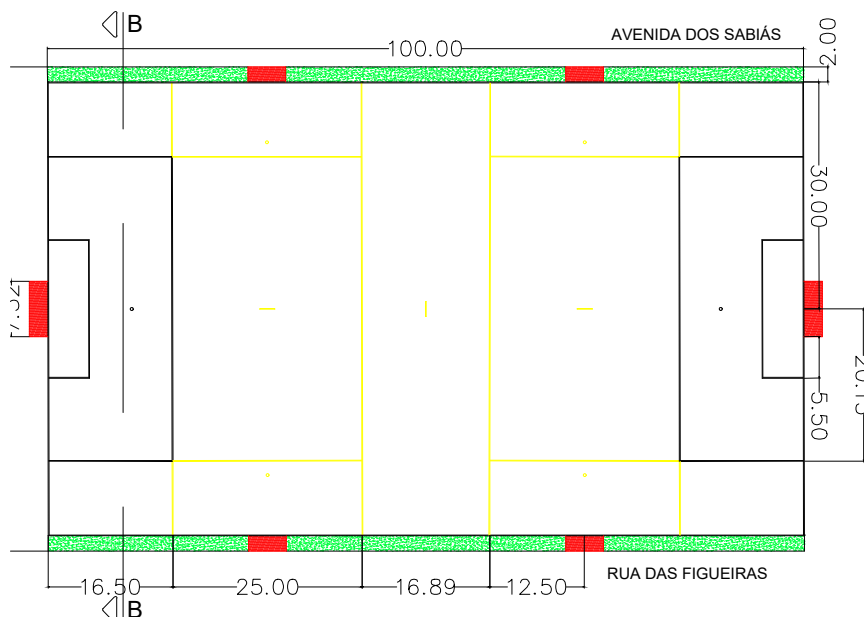

LAYOUT CAMPO SINTÉTICO SEM ESCALA

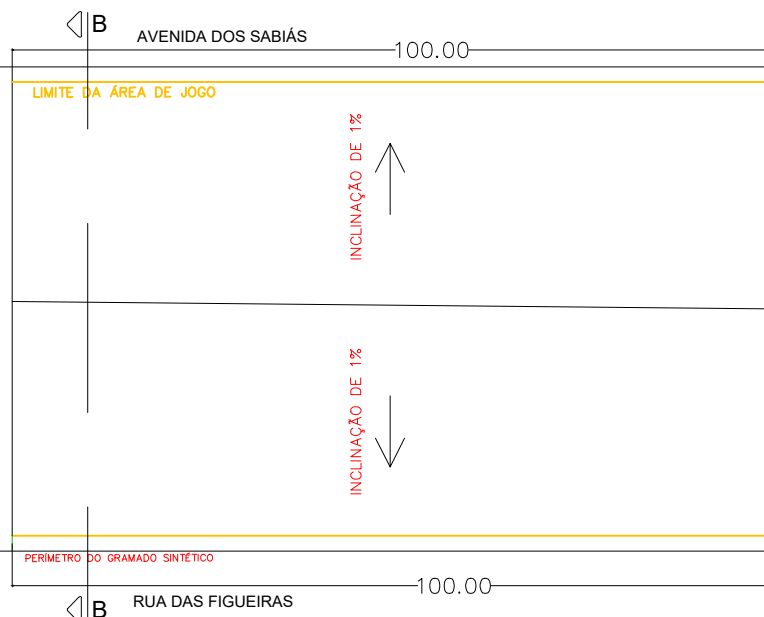


PLANTA DIVISÃO DE ÁGUA SEM ESCALA

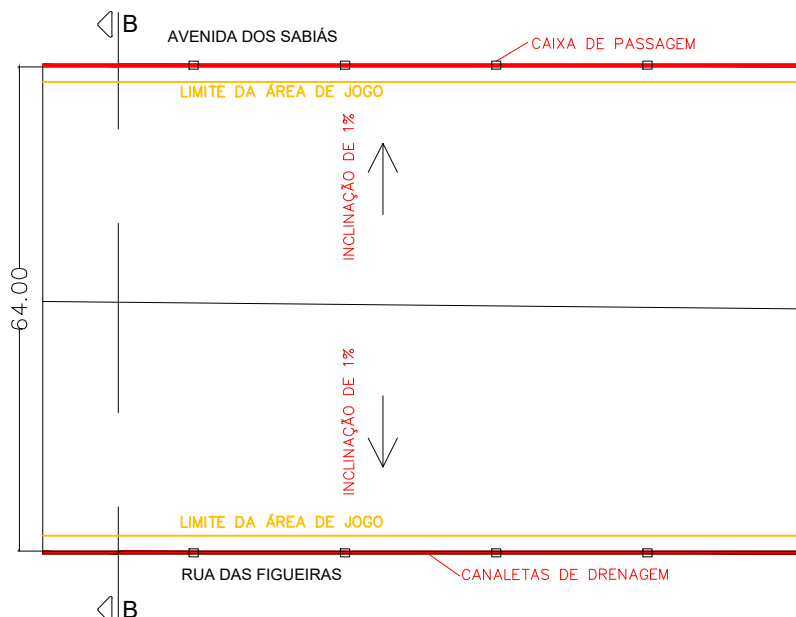


PLANTA DE DRENAGEM SEM ESCALA



IMPLANTAÇÃO E COBERTURA SEM ESCALA

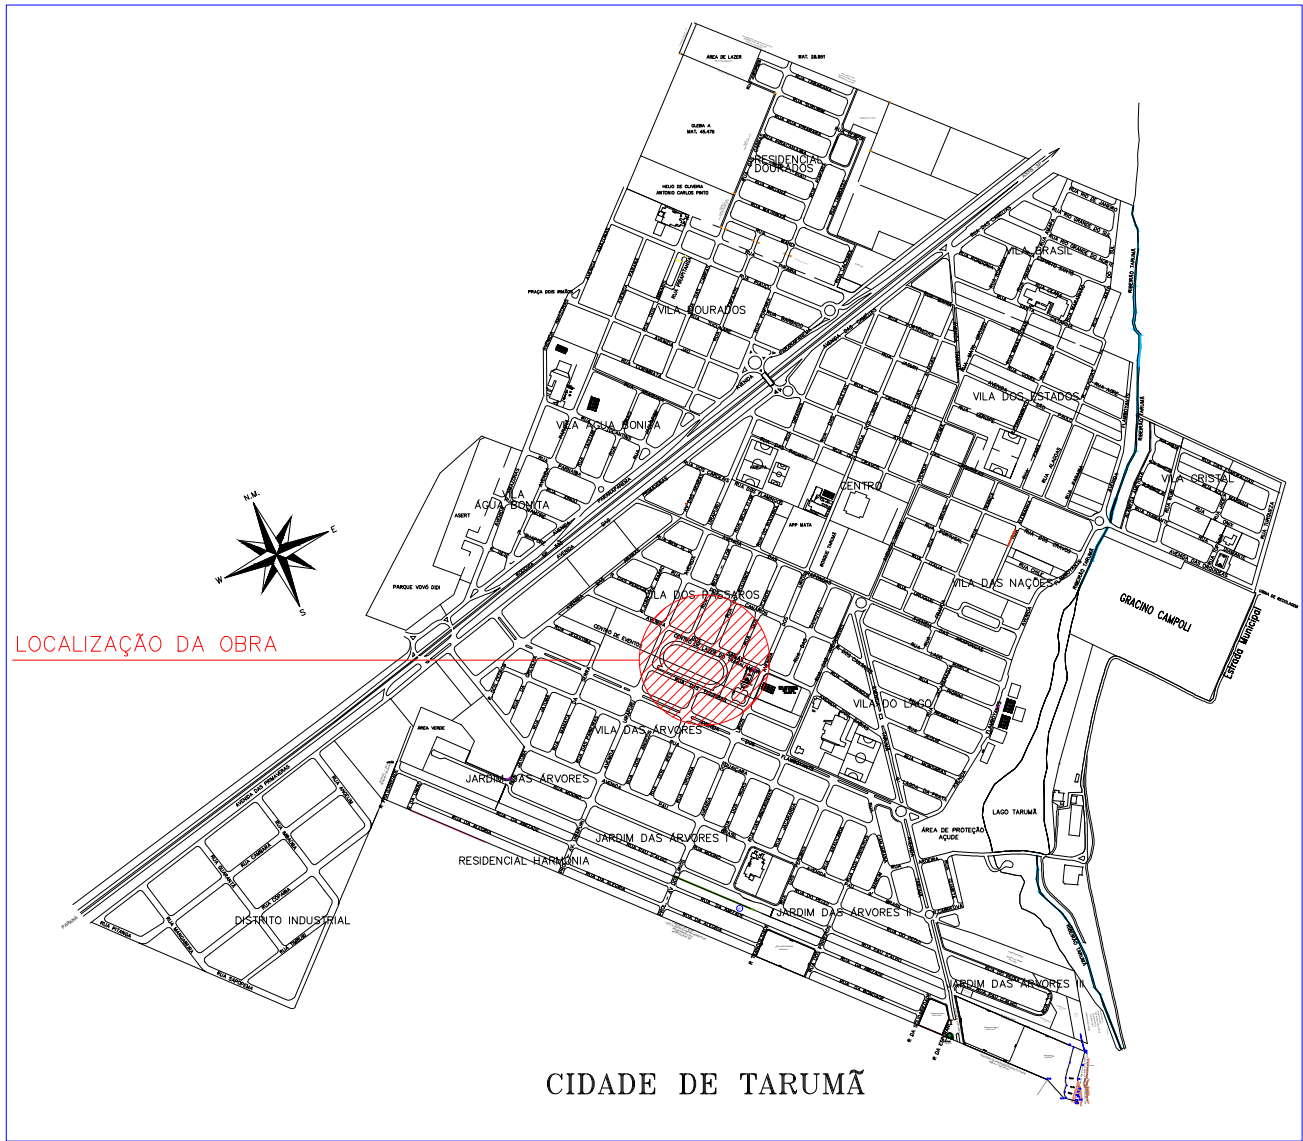

LOCALIZAÇÃO SEM ESCALA

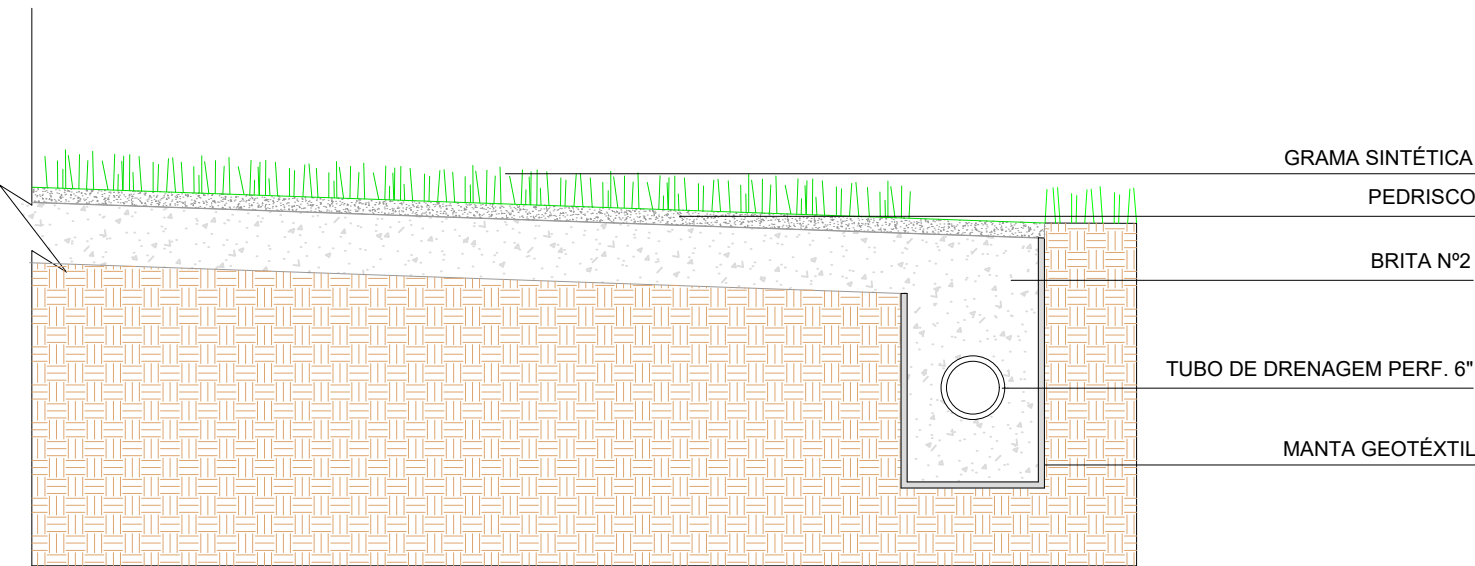

CORTE ESQUEMÁTICO DRENAGEM SEM ESCALA

NOTA:
A DRENAGEM DO CAMPO NÃO FARÁ PARTE DO CONVÊNIO EM QUESTÃO.



CIDADE DE
TARUMÃ
TEMPO DE UM NOVO TEMPO

PREFEITURA MUNICIPAL DE TARUMÃ
Rua Aroeira, n°. 482, Vila das Árvores
Tarumã - SP | CEP: 19820-000
CNPJ: 64.614.449/0001-22
Fone/Fax: (18) 3373-4500
Site: www.taruma.sp.gov.br
e-mail: henrique.amancio@taruma.sp.gov.br

OBJETO DA OBRA
**CONSTRUÇÃO DE CAMPO COM GRAMA SINTÉTICA
SISTEMA DE LAZER DO TRABALHADOR**
ENDEREÇO DA OBRA
AVENIDA DOS LÍRIOS, S/N - VILA DOS PÁSSAROS - TARUMÃ-SP
[PRAÇA DO TRABALHADOR]

TÍTULO DO PROJETO
**EXECUÇÃO DE CAMPO COM MEDIDAS 100X64M
COM GRAMADO ARTIFICIAL SINTÉTICO**

ASSUNTO
CAMPO DE FUTEBOL COM GRAMA SINTÉTICA
(PLANTA BAIXA, DIMENSÕES, LAYOUT E DETALHAMENTO)

LEGENDA:


LOCALIZAÇÃO DA OBRA

OSCAR GOZZI
PREFEITO MUNICIPAL DE TARUMÃ/SP

HENRIQUE AMÂNCIO DA SILVA MOURA
ARQUITETO E URBANISTA - C.R.U. A1310214
RRT:

RESERVADO PARA APROVAÇÃO DA PMT

LOCALIZAÇÃO DA OBRA (SI EBC)

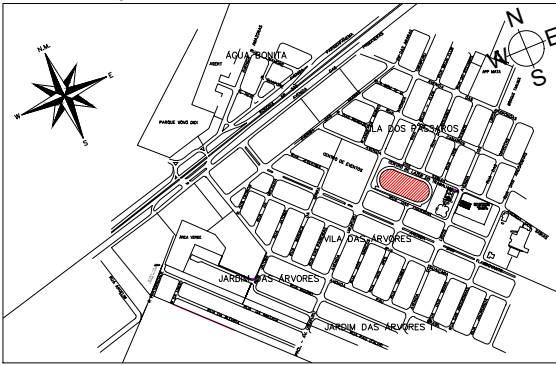

ESCALA:
SEM ESCALA

DESENHADO POR:
HENRIQUE AMÂNCIO