


Planta de locação
escala 1:50

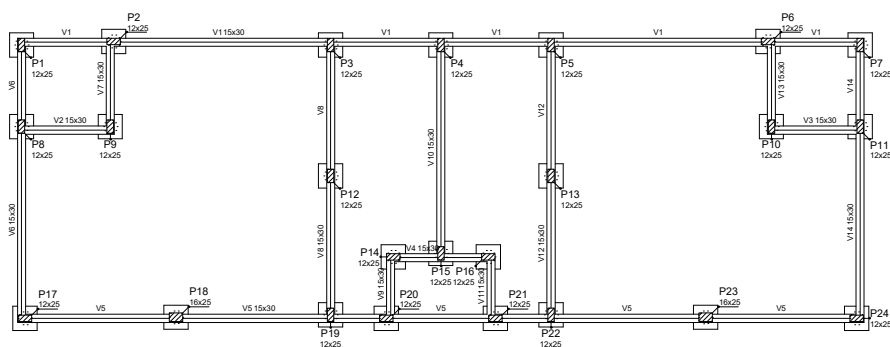

Forma do pavimento Baldrame (Nível 0)
escala 1:50

Vigas			
Nome	Seção (cm)	Elevação (cm)	Nível (cm)
V1	15x30	0	0
V2	15x30	0	0
V3	15x30	0	0
V4	15x30	0	0
V5	15x30	0	0
V6	15x30	0	0
V7	15x30	0	0
V8	15x30	0	0
V9	15x30	0	0
V10	15x30	0	0
V11	15x30	0	0
V12	15x30	0	0
V13	15x30	0	0
V14	15x30	0	0

Características dos materiais	
f _{cd}	f _{ctd}
250	241000
Dimensão máxima do agregado = 19 mm	


Pilares		
Nome	Seção (cm)	Nível (cm)
P1	12 x 25	0
P2	12 x 25	0
P3	12 x 25	0
P4	12 x 25	0
P5	12 x 25	0
P6	12 x 25	0
P7	12 x 25	0
P8	12 x 25	0
P9	12 x 25	0
P10	12 x 25	0
P11	12 x 25	0
P12	12 x 25	0
P13	12 x 25	0
P14	12 x 25	0
P15	12 x 25	0
P16	12 x 25	0
P17	12 x 25	0
P18	12 x 25	0
P19	12 x 25	0
P20	12 x 25	0
P21	12 x 25	0
P22	12 x 25	0
P23	12 x 25	0
P24	12 x 25	0

Legenda dos Pilares	
	Pilar que morre
	Pilar que passa
	Pilar que nasce
	Pilar com mudança de seção

Pilar										Fundação						Bloco	
Nome	Seção (cm)	X (cm)	Y (cm)	Carga Máx. (tf)	Carga Mín. (tf)	M _x (kgf.m)	M _y (kgf.m)	F _x (tf)	F _y (tf)	Lado B (cm)	Lado H (cm)	h ₀ / h _a (cm)	h ₁ / h _b (cm)	h _e	Estaca	ca	
P1	12x25	7.50	516.00	1.8	0.4	0	0	0.3	0.2	45	45	30	35	1	C25	-60	
P2	12x25	179.00	522.50	4.0	3.1	0	0	0.8	0.5	45	45	30	35	1	C25	-60	
P3	12x25	582.50	516.00	5.5	4.4	0	0	0.8	0.4	45	45	30	35	1	C25	-60	
P4	12x25	787.50	516.00	5.0	4.4	0	0	0.2	0.9	45	45	30	35	1	C25	-60	
P5	12x25	992.50	516.00	5.0	3.9	0	0	0.8	0.4	45	45	30	35	1	C25	-60	
P6	12x25	1396.00	522.50	4.0	3.1	0	0	0.8	0.5	45	45	30	35	1	C25	-60	
P7	12x25	1561.00	516.00	1.8	0.4	0	0	0.3	0.2	45	45	30	35	1	C25	-60	
P8	12x25	7.50	364.00	4.1	2.9	0	0	0.3	1.3	45	45	30	35	1	C25	-60	
P9	12x25	172.50	364.00	2.3	1.4	0	0	0.3	0.3	45	45	30	35	1	C25	-60	
P10	12x25	1402.50	364.00	2.3	1.4	0	0	0.3	0.3	45	45	30	35	1	C25	-60	
P11	12x25	1567.50	364.00	4.1	2.9	0	0	0.3	1.3	45	45	30	35	1	C25	-60	
P12	12x25	582.50	272.50	4.5	4.2	0	0	0.1	0.7	45	45	30	35	1	C25	-60	
P13	12x25	992.50	272.50	3.7	3.4	0	0	0.1	0.8	45	45	30	35	1	C25	-60	
P14	12x25	699.00	121.82	2.4	1.6	0	0	0.3	0.3	45	45	30	35	1	C25	-60	
P15	12x25	787.50	128.33	4.0	3.5	0	0	0.2	1.0	45	45	30	35	1	C25	-60	
P16	12x25	876.00	121.82	2.3	1.6	0	0	0.3	0.3	45	45	30	35	1	C25	-60	
P17	12x25	14.00	7.50	2.6	2.4	0	0	0.4	1.0	45	45	30	35	1	C25	-60	
P18	16x25	295.00	9.50	2.7	2.6	0	0	0.2	0.1	45	45	30	35	1	C25	-60	
P19	12x25	582.50	14.00	3.5	2.8	0	0	0.5	0.4	45	45	30	35	1	C25	-60	
P20	12x25	686.00	7.50	2.1	0.8	0	0	0.6	0.3	45	45	30	35	1	C25	-60	
P21	12x25	889.00	7.50	2.1	0.8	0	0	0.6	0.3	45	45	30	35	1	C25	-60	
P22	12x25	992.50	14.00	3.5	2.8	0	0	0.5	0.4	45	45	30	35	1	C25	-60	
P23	16x25	1286.00	9.50	2.7	2.6	0	0	0.2	0.1	45	45	30	35	1	C25	-60	
P24	12x25	1561.00	7.50	2.6	2.4	0	0	0.4	1.0	45	45	30	35	1	C25	-60	

Estacas		
Simbologia	Nome	Quantidade
	C25 25.00	24

B1=B2=B3=B4=B5
B6=B7=B8=B9=B10
B11=B12=B13=B14
B15=B16=B17=B18
B19=B20=B21=B22
B23=B24 (1x C25)

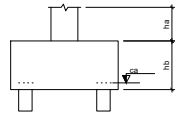

Legenda dos blocos
escala 1:25



CIDADE DE
TARUMÃ
TEMPO DE UM NOVO TEMPO

PREFEITURA MUNICIPAL DE TARUMÃ
Rua Aroeira, n° 482, Vila das Árvores
Tarumã - SP | CEP: 19820-000
CNPJ: 64.614.449/0001-22
Fone/Fax: (18) 3373-4500
Site: www.taruma.sp.gov.br
e-mail: gabinete@taruma.sp.gov.br

OBJETO DO CONVÊNIO:

CONSTRUÇÃO DE VESTIÁRIO E INSTALAÇÃO DE REDE DE PROTEÇÃO ESPORTIVA DO SISTEMA DE LAZER DO TRABALHADOR

ENDEREÇO DA OBRA

AV. DOS LÍRIOS - S/N - VILA DOS PÁSSAROS, TARUMÃ - SP

ASSUNTO:

PROJETO ESTRUTURAL BALDRAME

FOLHA:

1 DE 5

ÁREAS:

ÁREA CONSTRUÍDA: 83,48m²

ÁREA TOTAL MATRÍCULA: 16.705,24m²

PROPRIETÁRIO:

PREFEITURA MUNICIPAL DE TARUMÃ

ENDEREÇO:

RUA AROEIRA - N° 482 - VILA DAS ÁRVORES, TARUMÃ - SP


RESPONSÁVEIS:

HENRIQUE AMÂNCIO DA SILVA MOURA
Responsável Técnico
Arquiteto e Urbanista - CAU A131021-6

OSCAR GOZZI
Projeto Municipal
Tarumã - SP

RESERVADO PARA APROVAÇÃO DA PMT

LOCALIZAÇÃO DA OBRA (B/ ESC)

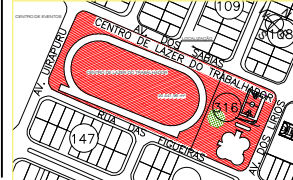

ESCALA:
INDICADA

DESENHADO POR:
FÁBIO CIMONETTI

DATA:
07/07/2020