

MAPA DE LOCALIZAÇÃO




PROJETO BÁSICO:

ESPAÇO SAÚDE
RUA DO ROUXINOL X RUA DOS FLAMINGOS



CIDADE DE
TARUMÃ
TARUMÃ DO FUTURO COM GENTE FELIZ

PREFEITURA MUNICIPAL DE TARUMÃ
Rua Aroeira, nº. 482, Vila das Árvores
Tarumã - SP | CEP: 19820-000
CNPJ: 64.614.449/0001-22
Fone/Fax: (18) 3373-4500
Site: www.taruma.sp.gov.br
e-mail: gabinete@taruma.sp.gov.br

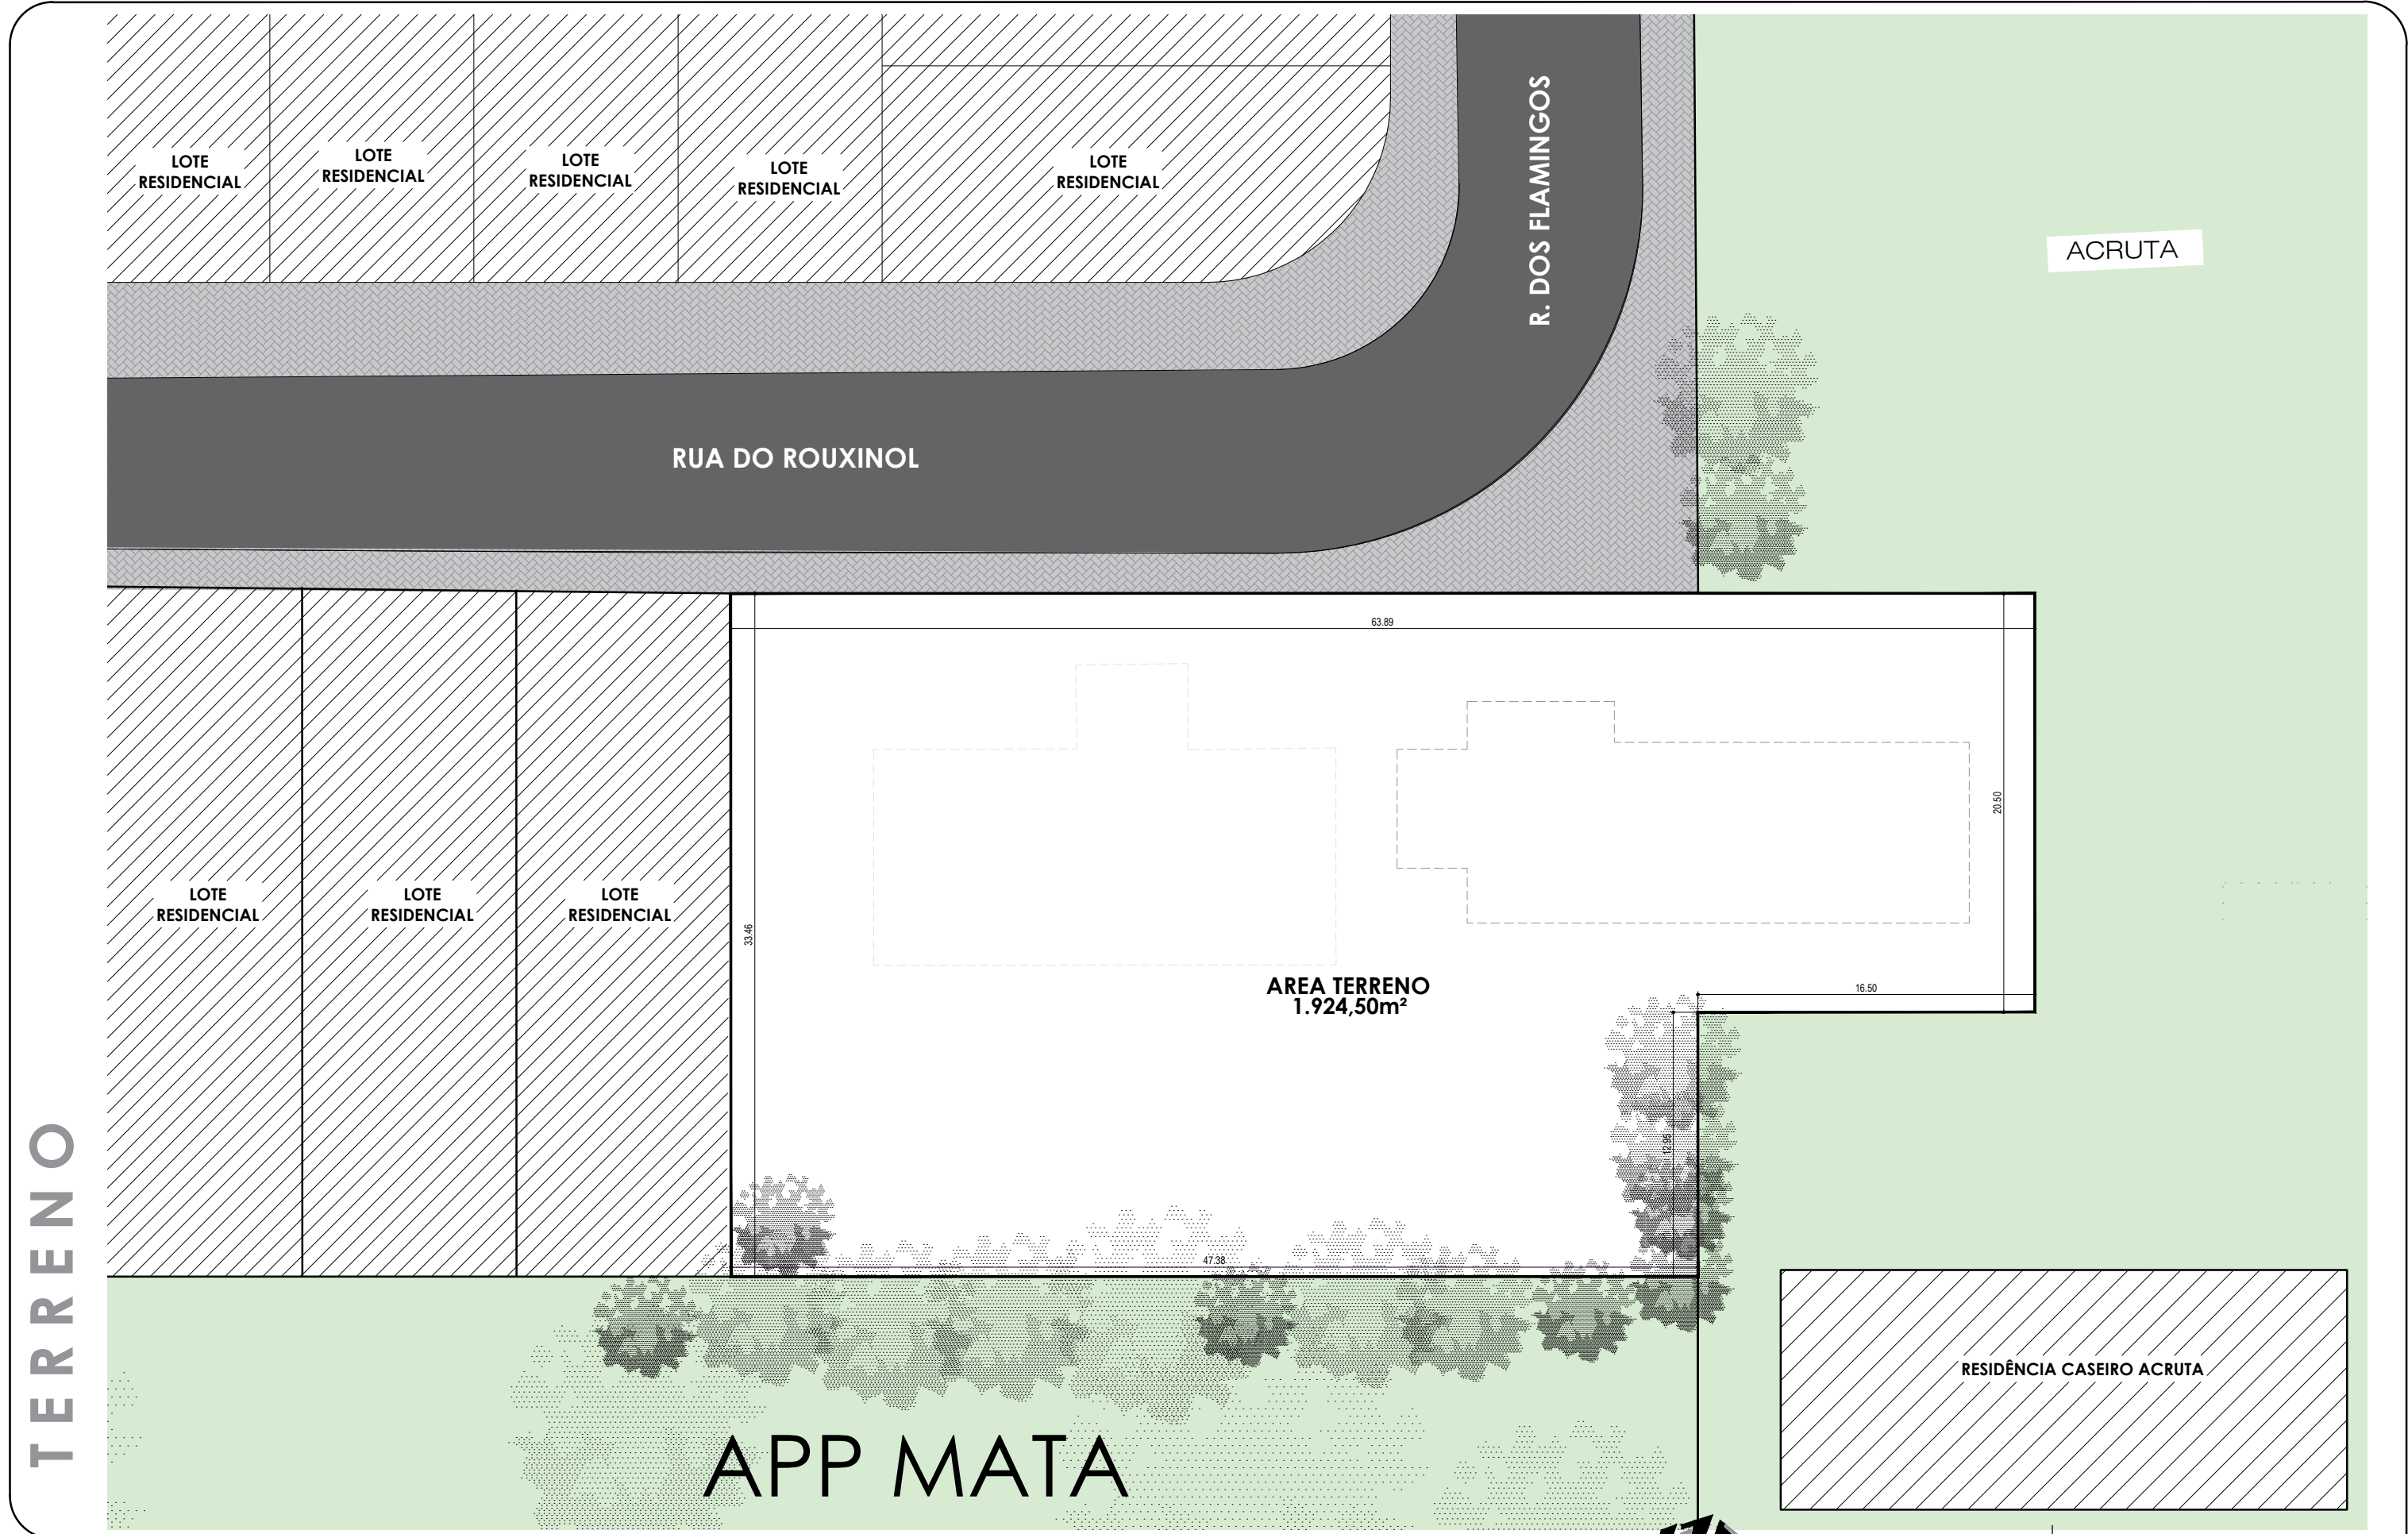


PROJETO BÁSICO:
ESPAÇO SAÚDE
RUA DO ROUXINOL X RUA DOS FLAMINGOS



CIDADE DE
TARUMÃ
TARUMÃ DO FUTURO COM GENTE FELIZ

PREFEITURA MUNICIPAL DE TARUMÃ
Rua Aroeira, nº. 482, Vila das Árvores
Tarumã - SP | CEP: 19820-000
CNPJ: 64.614.449/0001-22
Fone/Fax: (18) 3373-4500
Site: www.taruma.sp.gov.br
e-mail: gabinete@taruma.sp.gov.br

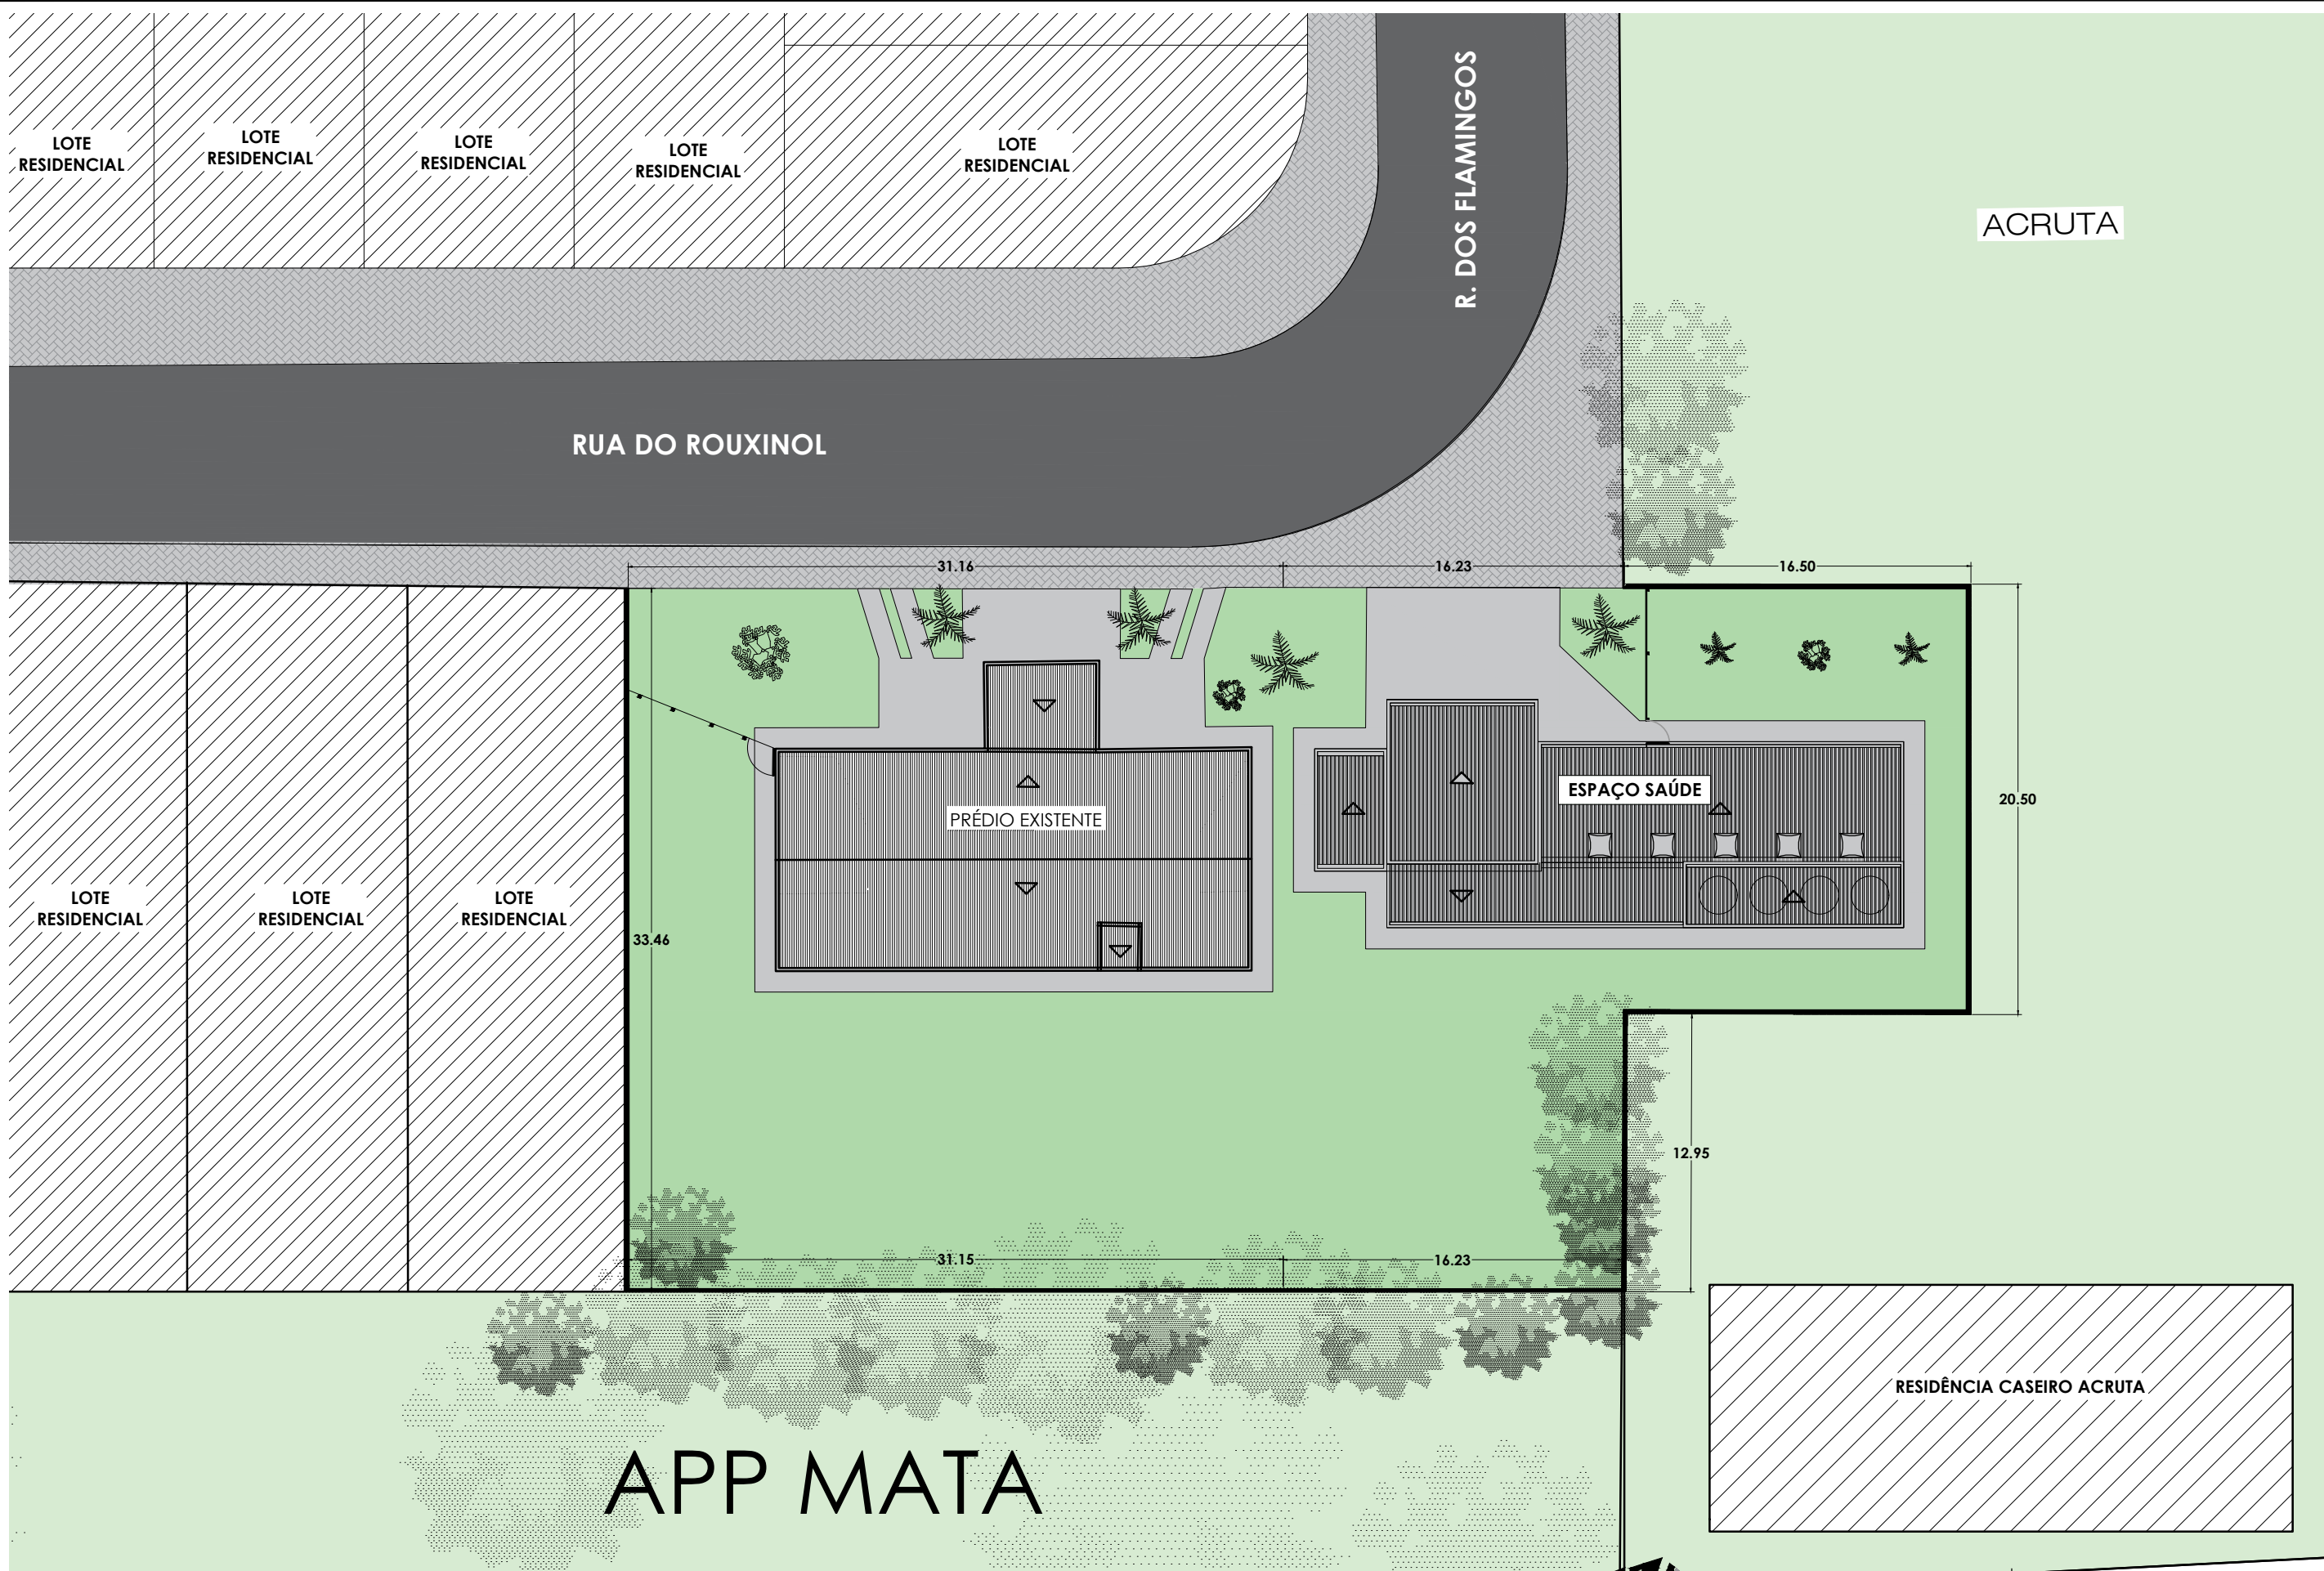

PROJETO BÁSICO:

ESPAÇO SAÚDE


RUA DO ROUXINOL X RUA DOS FLAMINGOS



CIDADE DE
TARUMÃ
TARUMÃ DO FUTURO COM GENTE FELIZ

PREFEITURA MUNICIPAL DE TARUMÃ
Rua Aroeira, nº. 482, Vila das Árvores
Tarumã - SP | CEP: 19820-000
CNPJ: 64.614.449/0001-22
Fone/Fax: (18) 3373-4500
Site: www.taruma.sp.gov.br
e-mail: gabinete@taruma.sp.gov.br

IMPLANTAÇÃO TÉRREO

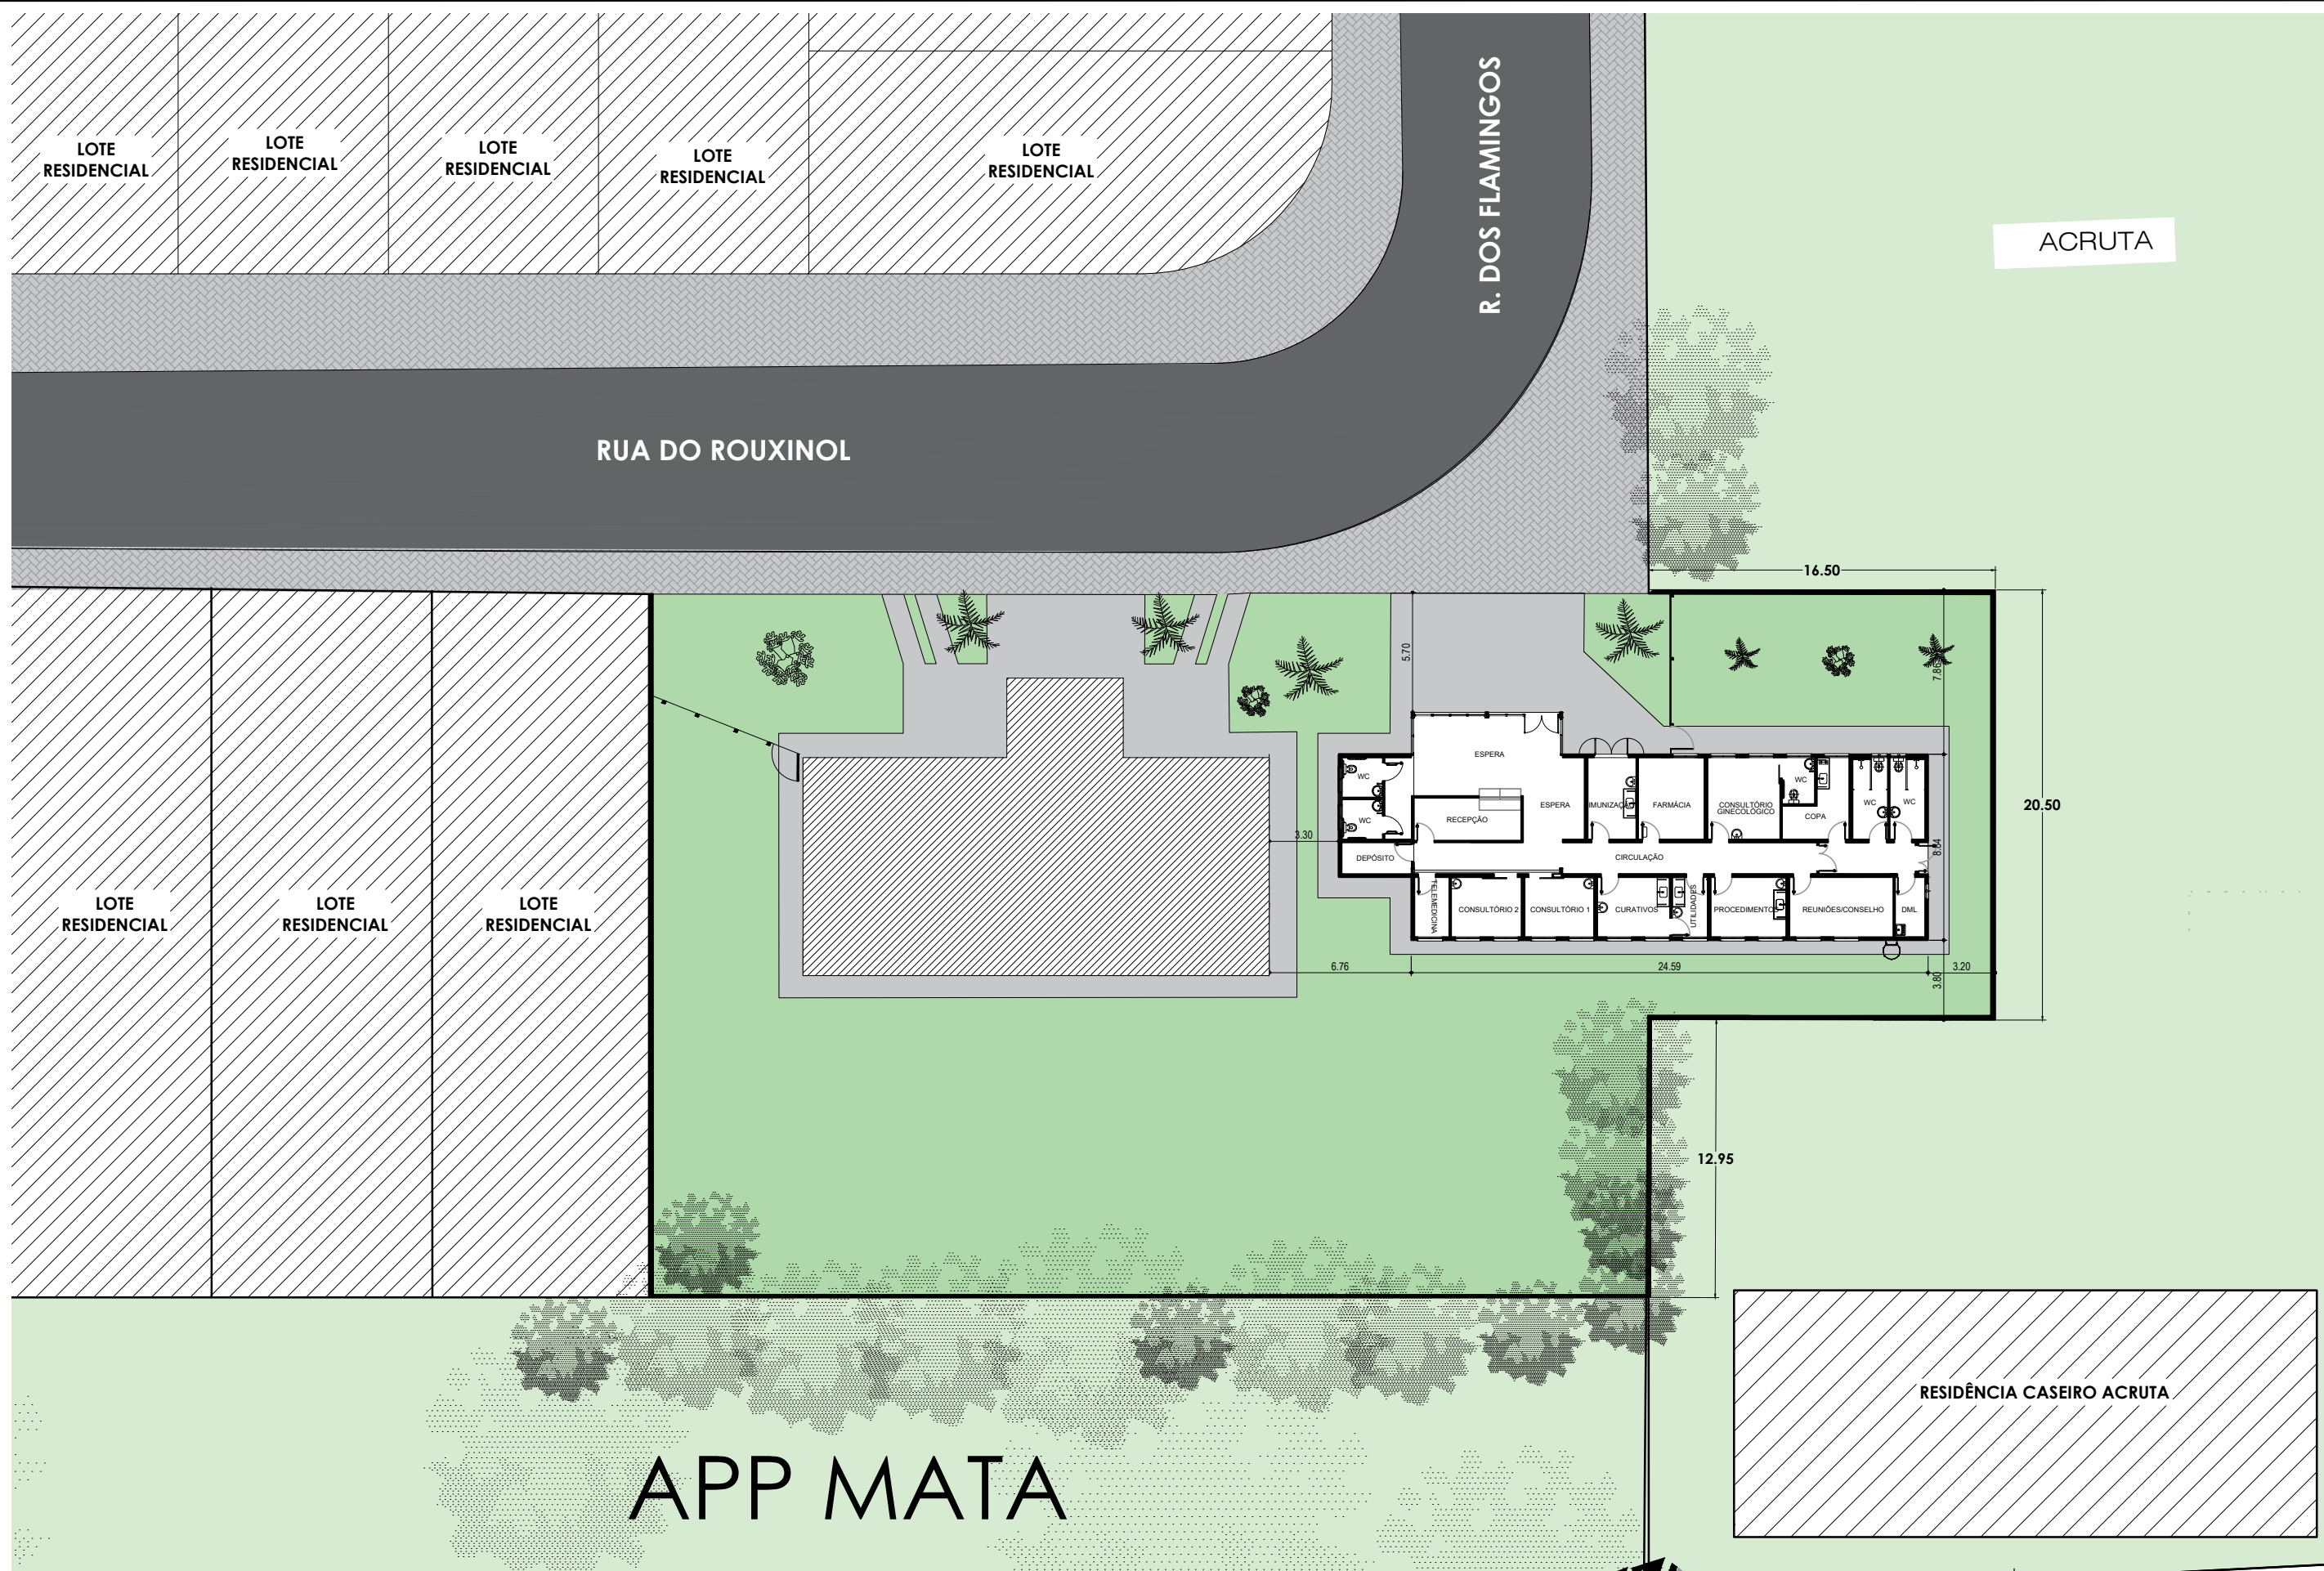


ESPAÇO SAÚDE
RUA DO ROUXINOL X RUA DOS FLAMINGOS




CIDADE DE
TARUMÃ
TARUMÃ DO FUTURO COM GENTE FELIZ


PREFEITURA MUNICIPAL DE TARUMÃ
Rua Aroeira, nº. 482, Vila das Árvores
Tarumã - SP | CEP: 19820-000
CNPJ: 64.614.449/0001-22
Fone/Fax: (18) 3373-4500
Site: www.taruma.sp.gov.br
e-mail: gabinete@taruma.sp.gov.br

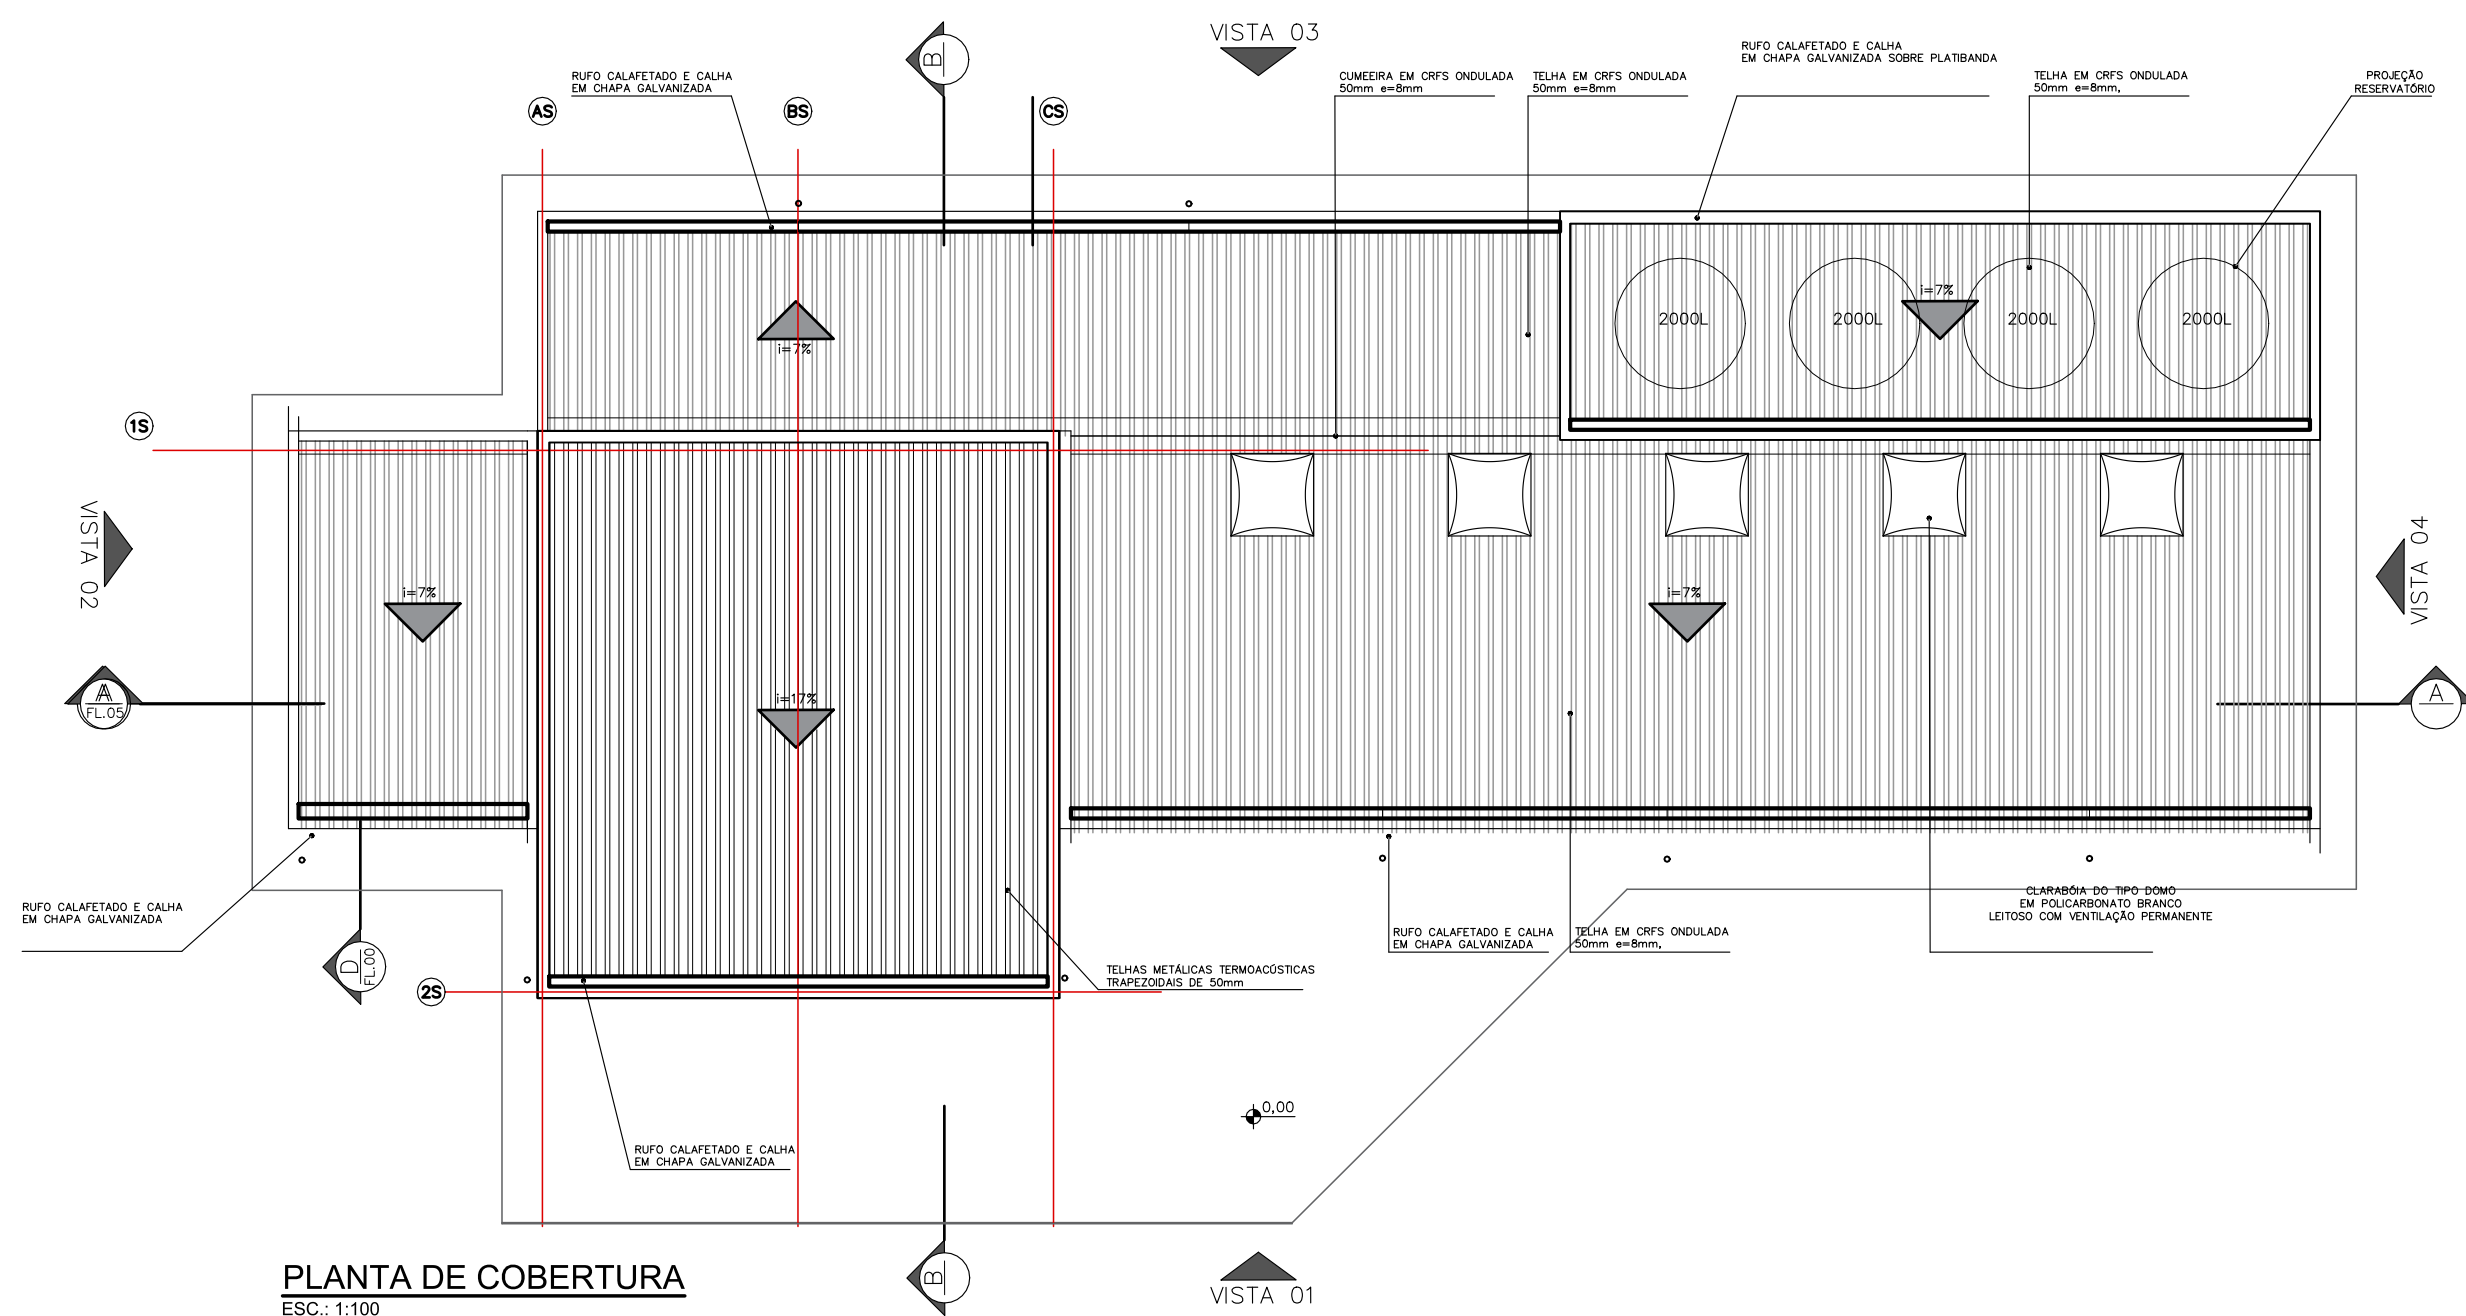


PLANTA DE COBERTURA
ESC.: 1:100

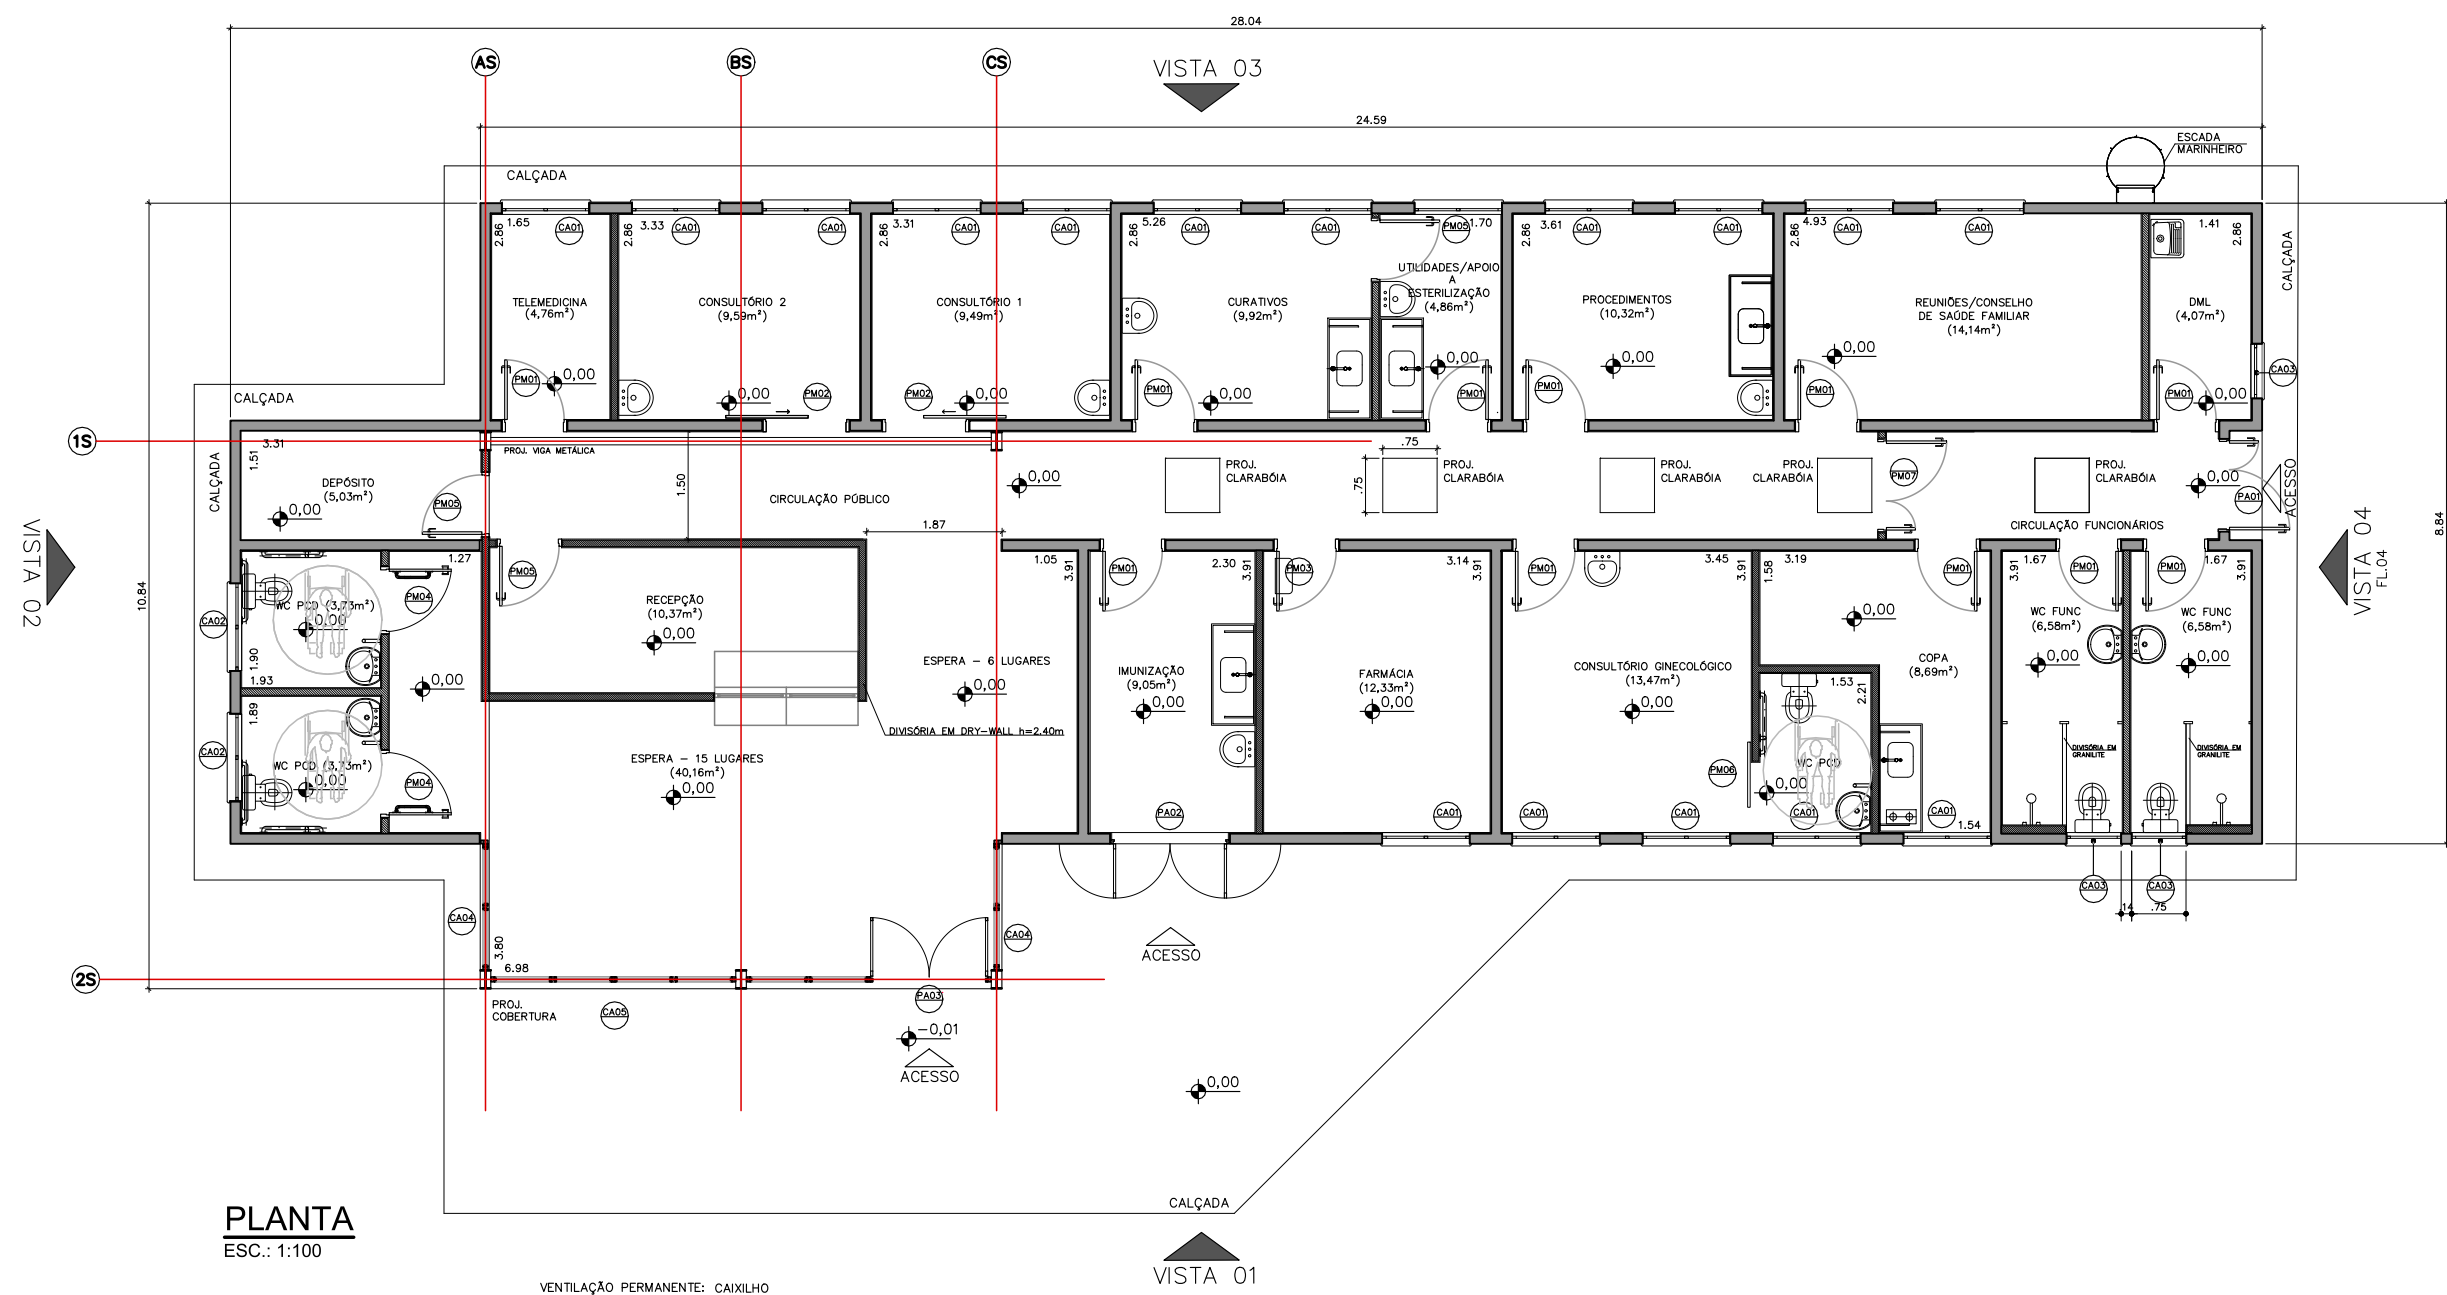


PLANTA
ESC.: 1:100

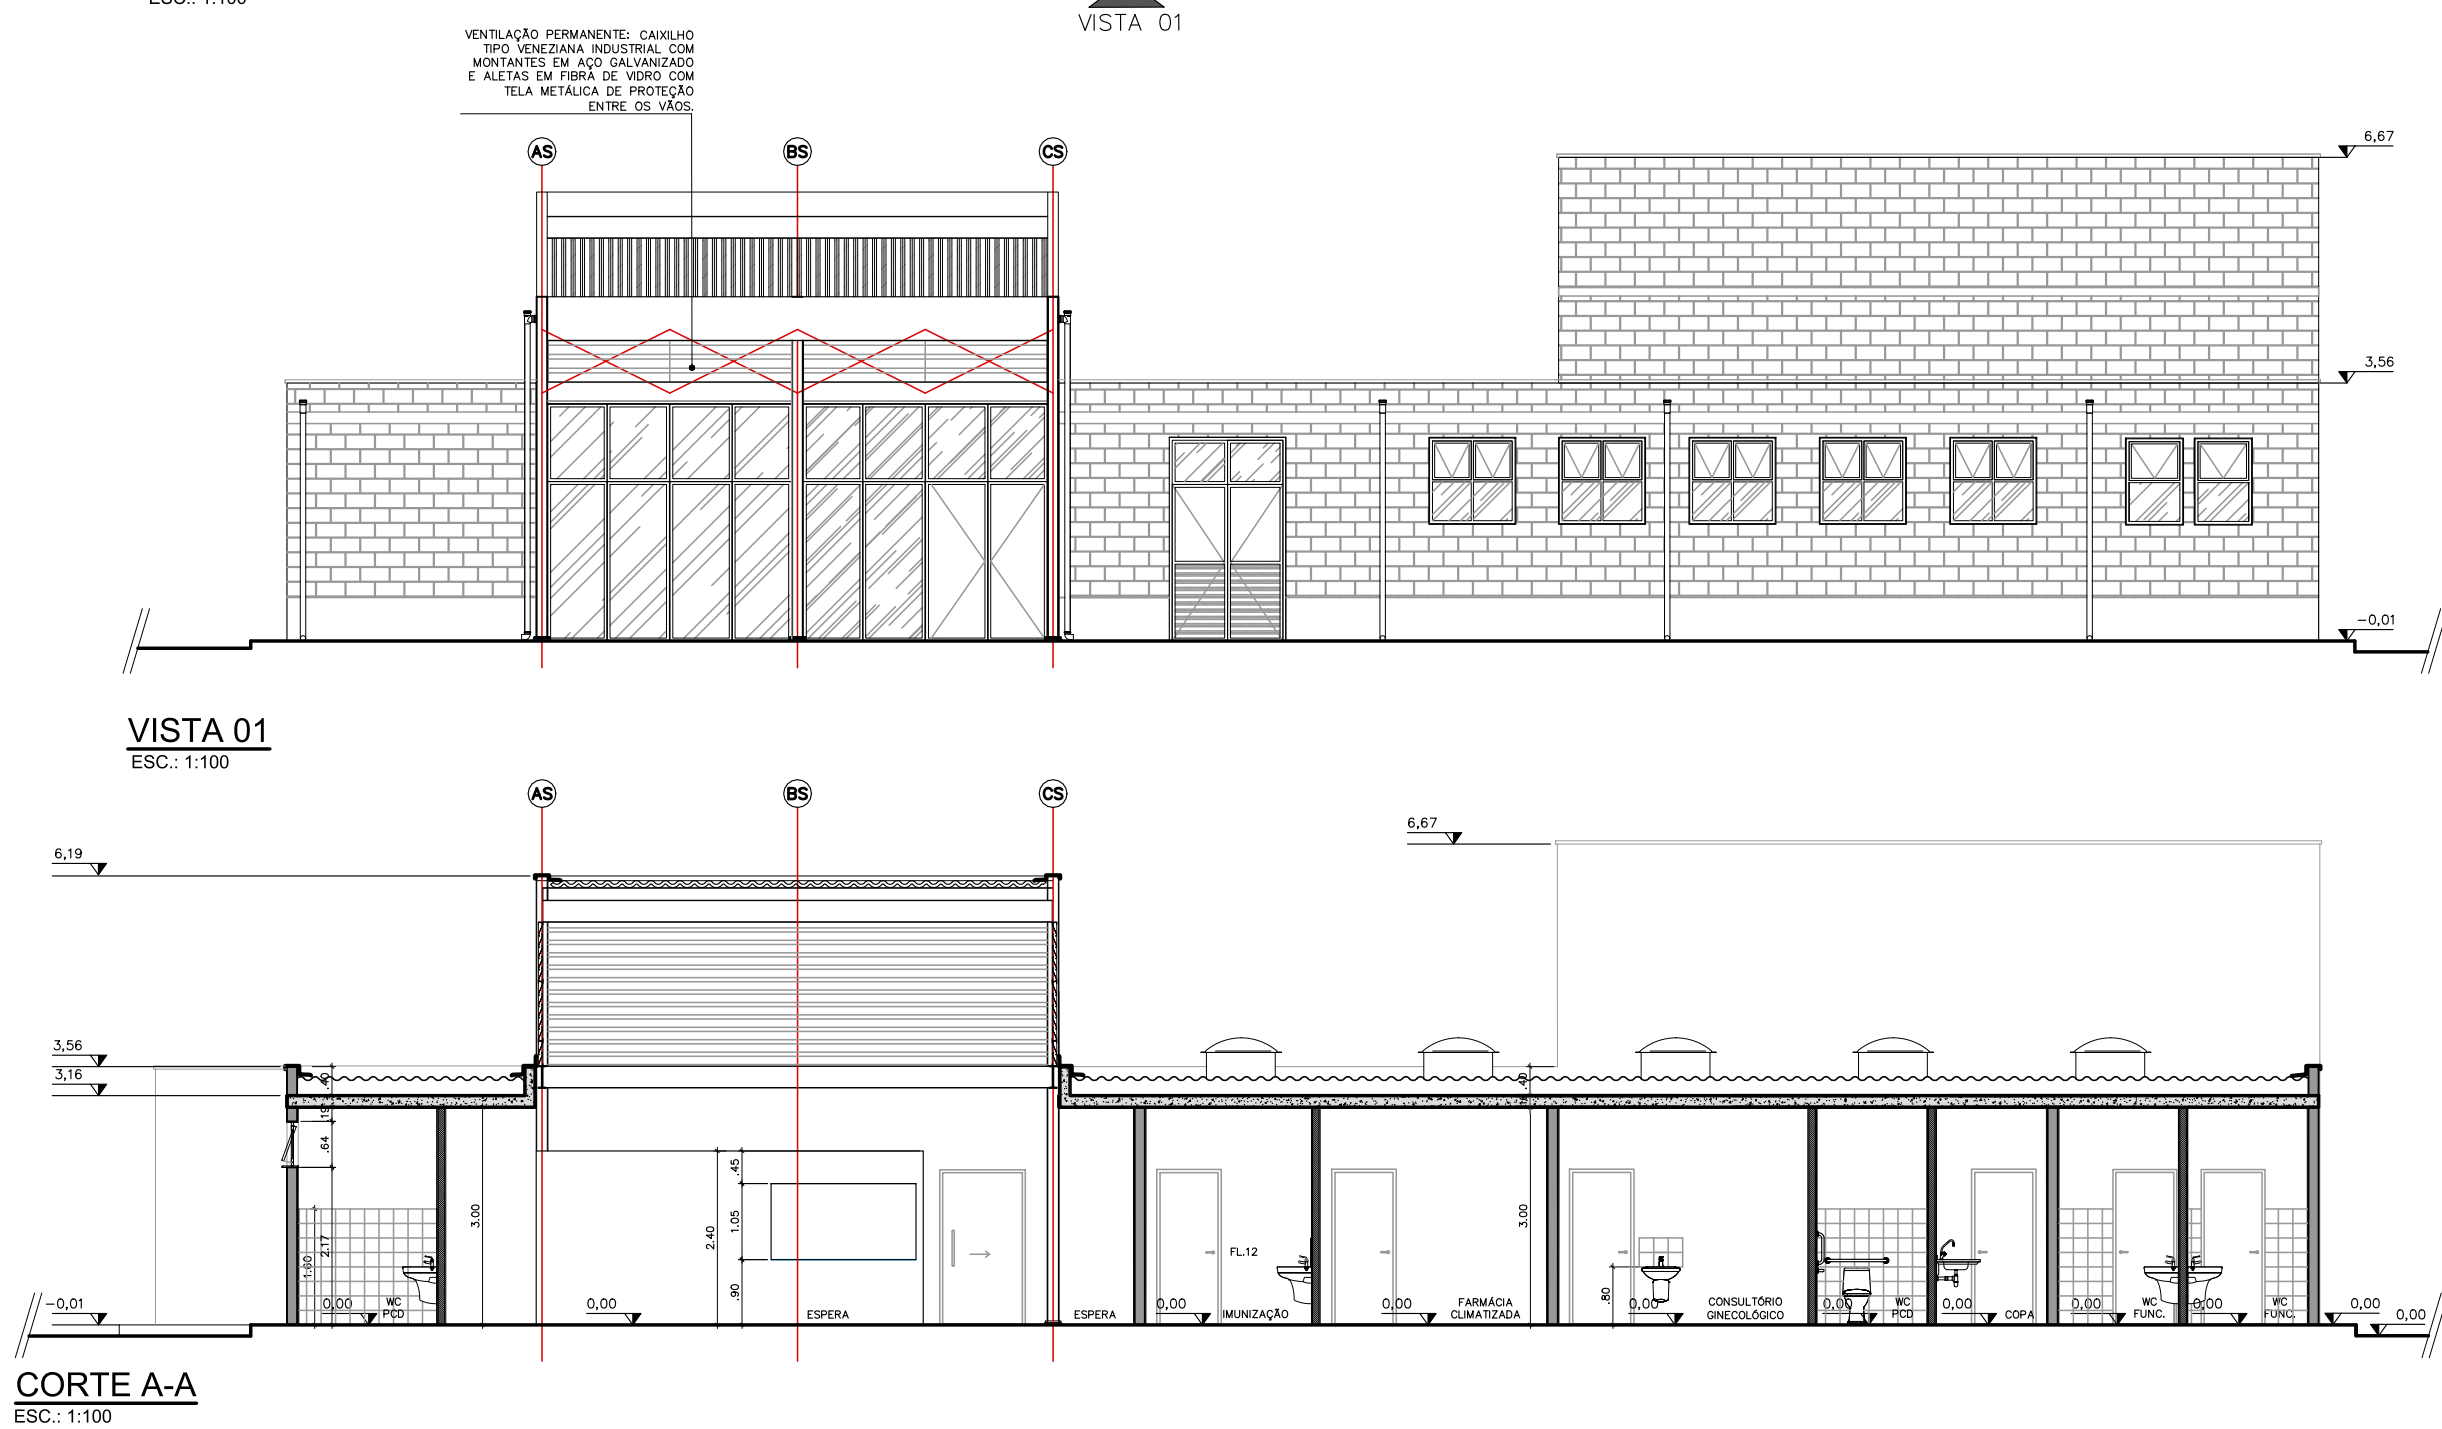


CORTE A-A
ESC.: 1:100

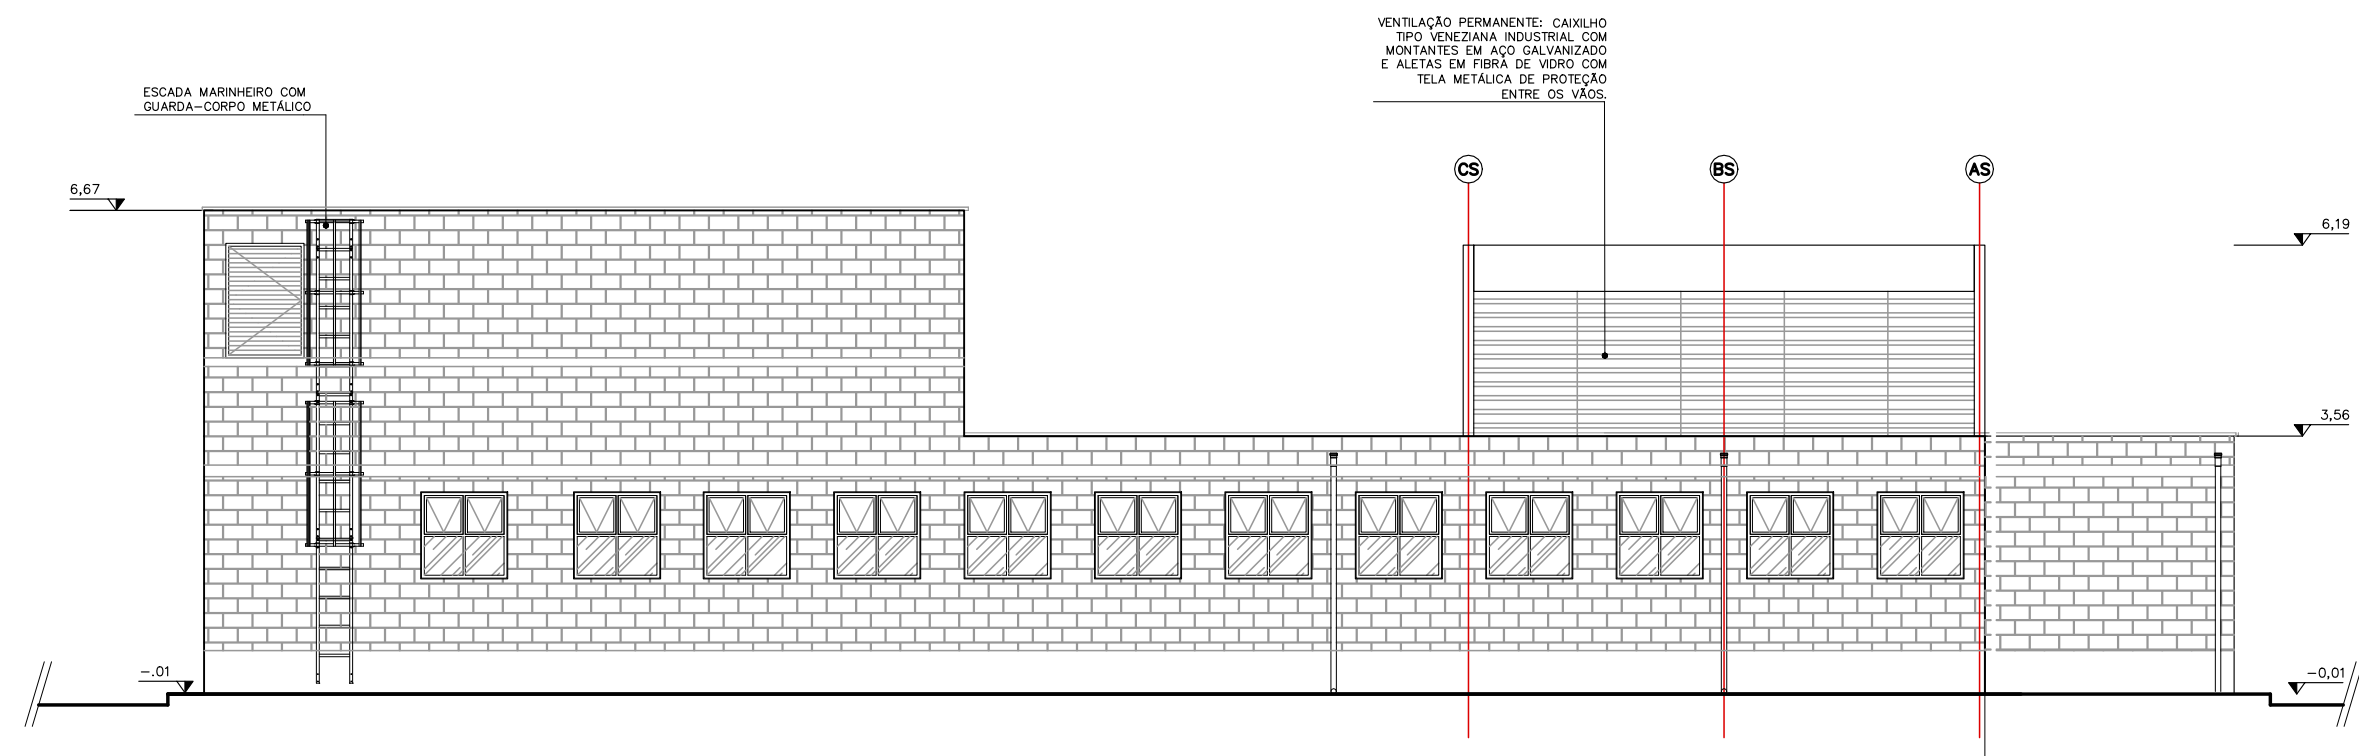


VISTA 03
ESC.: 1:100

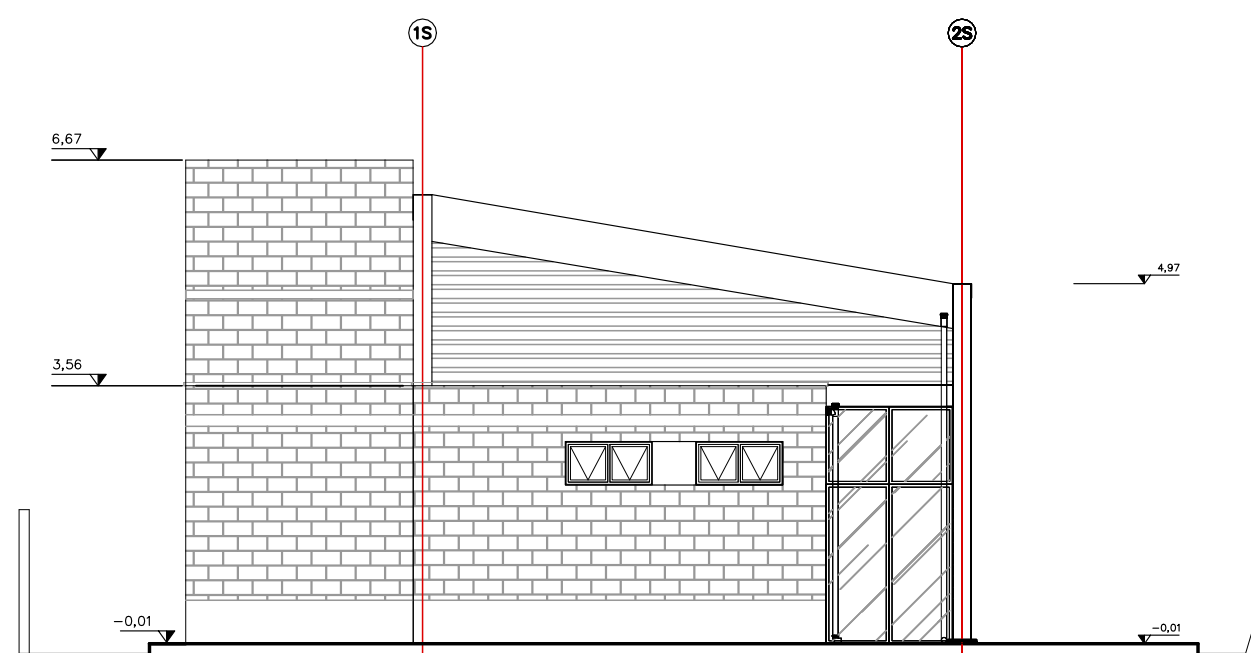

VISTA 02
ESC.: 1:100

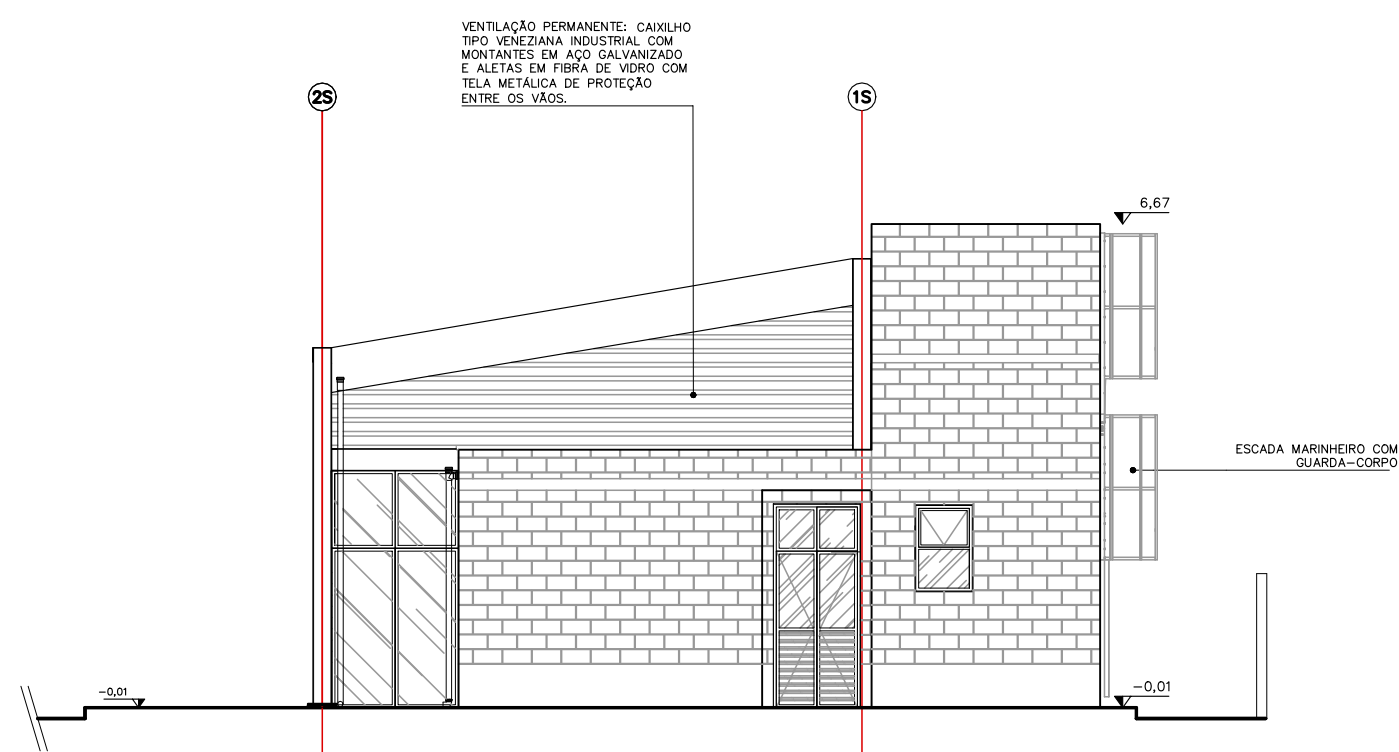

VISTA 04
ESC.: 1:100

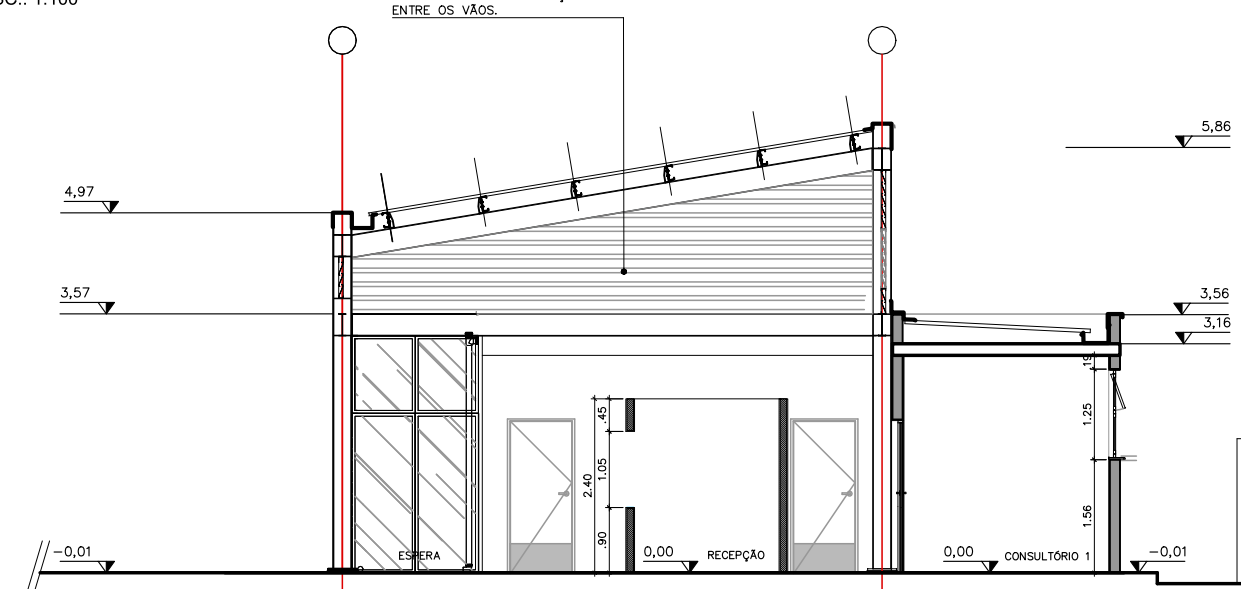

CORTE B-B
ESC.: 1:100

TABELA DE ILUMINAÇÃO E VENTILAÇÃO						
AMBIENTE	ÁREA PISO (m2)	CAIXILHO	ILUMINAÇÃO (m2)		VENTILAÇÃO (m2)	
			PROJETADA	NECESSÁRIA	PROJETADA	NECESSÁRIA
TELEMEDICINA	4,76	1,20x1,20	1,44	0,95	0,72	0,48
CONSULTÓRIO 1	9,49	1,20x1,20 (x2)	2,88	1,90	1,44	0,95
CONSULTÓRIO 2	9,59	1,20x1,20 (x2)	2,88	1,92	1,44	0,96
CURATIVOS	9,92	1,20x1,20 (x2)	2,88	1,98	1,44	0,99
UTILIDADES	4,86	1,20x1,20	1,44	0,97	0,72	0,49
PROCEDIMENTOS	10,32	1,20x1,20 (x2)	2,88	2,06	1,44	1,03
REUNIÕES	14,14	1,20x1,20 (x2)	2,88	2,83	1,44	1,41
DML	4,07	0,75x1,20	0,90	0,51	0,45	0,25
WC FUNC. FEM.	6,58	0,75x1,20	0,90	0,82	0,45	0,41
WC FUNC. MASC.	6,58	0,75x1,20	0,90	0,82	0,45	0,41
COPA	8,69	1,20x1,20	1,44	1,74	0,72	0,87
CONSULTÓRIO GN.	13,47	1,20x1,20 (x2)	2,88	2,69	1,44	1,35
WC ACESSÍVEL	3,47	1,20x1,20	1,44	0,69	0,72	0,35
FARMÁCIA	12,33	1,20x1,20	1,44	2,47	0,72	1,23
IMUNIZAÇÃO	9,05	1,20x1,20	1,44	1,81	0,72	0,91
ESPERA	40,16	10,80x3,20	34,56	8,03	17,28	4,02
WC ACESSÍVEL FEM	3,73	0,60x1,20	0,72	0,47	0,36	0,23
WC ACESSÍVEL MAS	3,73	0,60x1,20	0,72	0,47	0,36	0,23

*HÁ PREVISÃO DE CLIMATIZAÇÃO PARA FARMÁCIA



Rua Boa Vista, 170. CEP: 01014-200. São Paulo. Tel: 2505.2000. CGC/MF 47.865.597/0001-09

PLANTA

FOLHA:
01/01

USO: INSTITUCIONAL CAT. USO:
REF.: CONSTRUÇÃO DE EQUIPAMENTO PÚBLICO – ESPAÇO SAÚDE
LOCAL : RUA XXXXXX – SÃO PAULO – SP
PROP.: CIA. DE DESENVOLVIMENTO HABITACIONAL E URBANO DO ESTADO DE SÃO PAULO

CONTRIB. N.: ZONA: ESC.: 1 : 100
CÓD. LOGR.: CEP :

SITUAÇÃO (sem escala) DECLARO QUE A APROVAÇÃO DO PROJETO NÃO IMPLICA NO RECONHECIMENTO, PELA PREFEITURA, DO DIREITO DE PROPRIEDADE DO TERRENO.

VIDE FOLHA DE IMPLANTAÇÃO

QUADRO DE ÁREAS Proprietária : Nome: Cia. de Desenvolvimento Habitacional e Urbano do Estado de São Paulo – CDHU Assinatura:

ÁREA CONSTRUÍDA _____ 251,93m² Autor do Projeto: Nome: Assinatura: Crea: Assinatura: Prof.: Assinatura: Resp. Técnico: Nome: Assinatura: Crea: Assinatura: Prof.: Assinatura:



PROJETO
ESPAÇO SAÚDE
 RUA DO ROUXINOL X RUA DOS FLAMINGOS



CIDADE DE
TARUMÃ
 TARUMÃ DO FUTURO COM GENTE FELIZ

PREFEITURA MUNICIPAL DE TARUMÃ
 Rua Aroeira, nº. 482, Vila das Árvores
 Tarumã - SP | CEP: 19820-000
 CNPJ: 64.614.449/0001-22
 Fone/Fax: (18) 3373-4500
 Site: www.taruma.sp.gov.br
 e-mail: gabinete@taruma.sp.gov.br