


01.



FLAMBOYANTS - P. VICENTE BENELLI
PONTO A _ LAT/LONG.:22°45'01.2"S 50°34'21.6"W
PONTO B _ LAT/LONG.:22°44'54.6"S 50°34'14.9"W
P. CAMINHADA: 911,85m²
63,83m³

ESC: 1/1000


02.

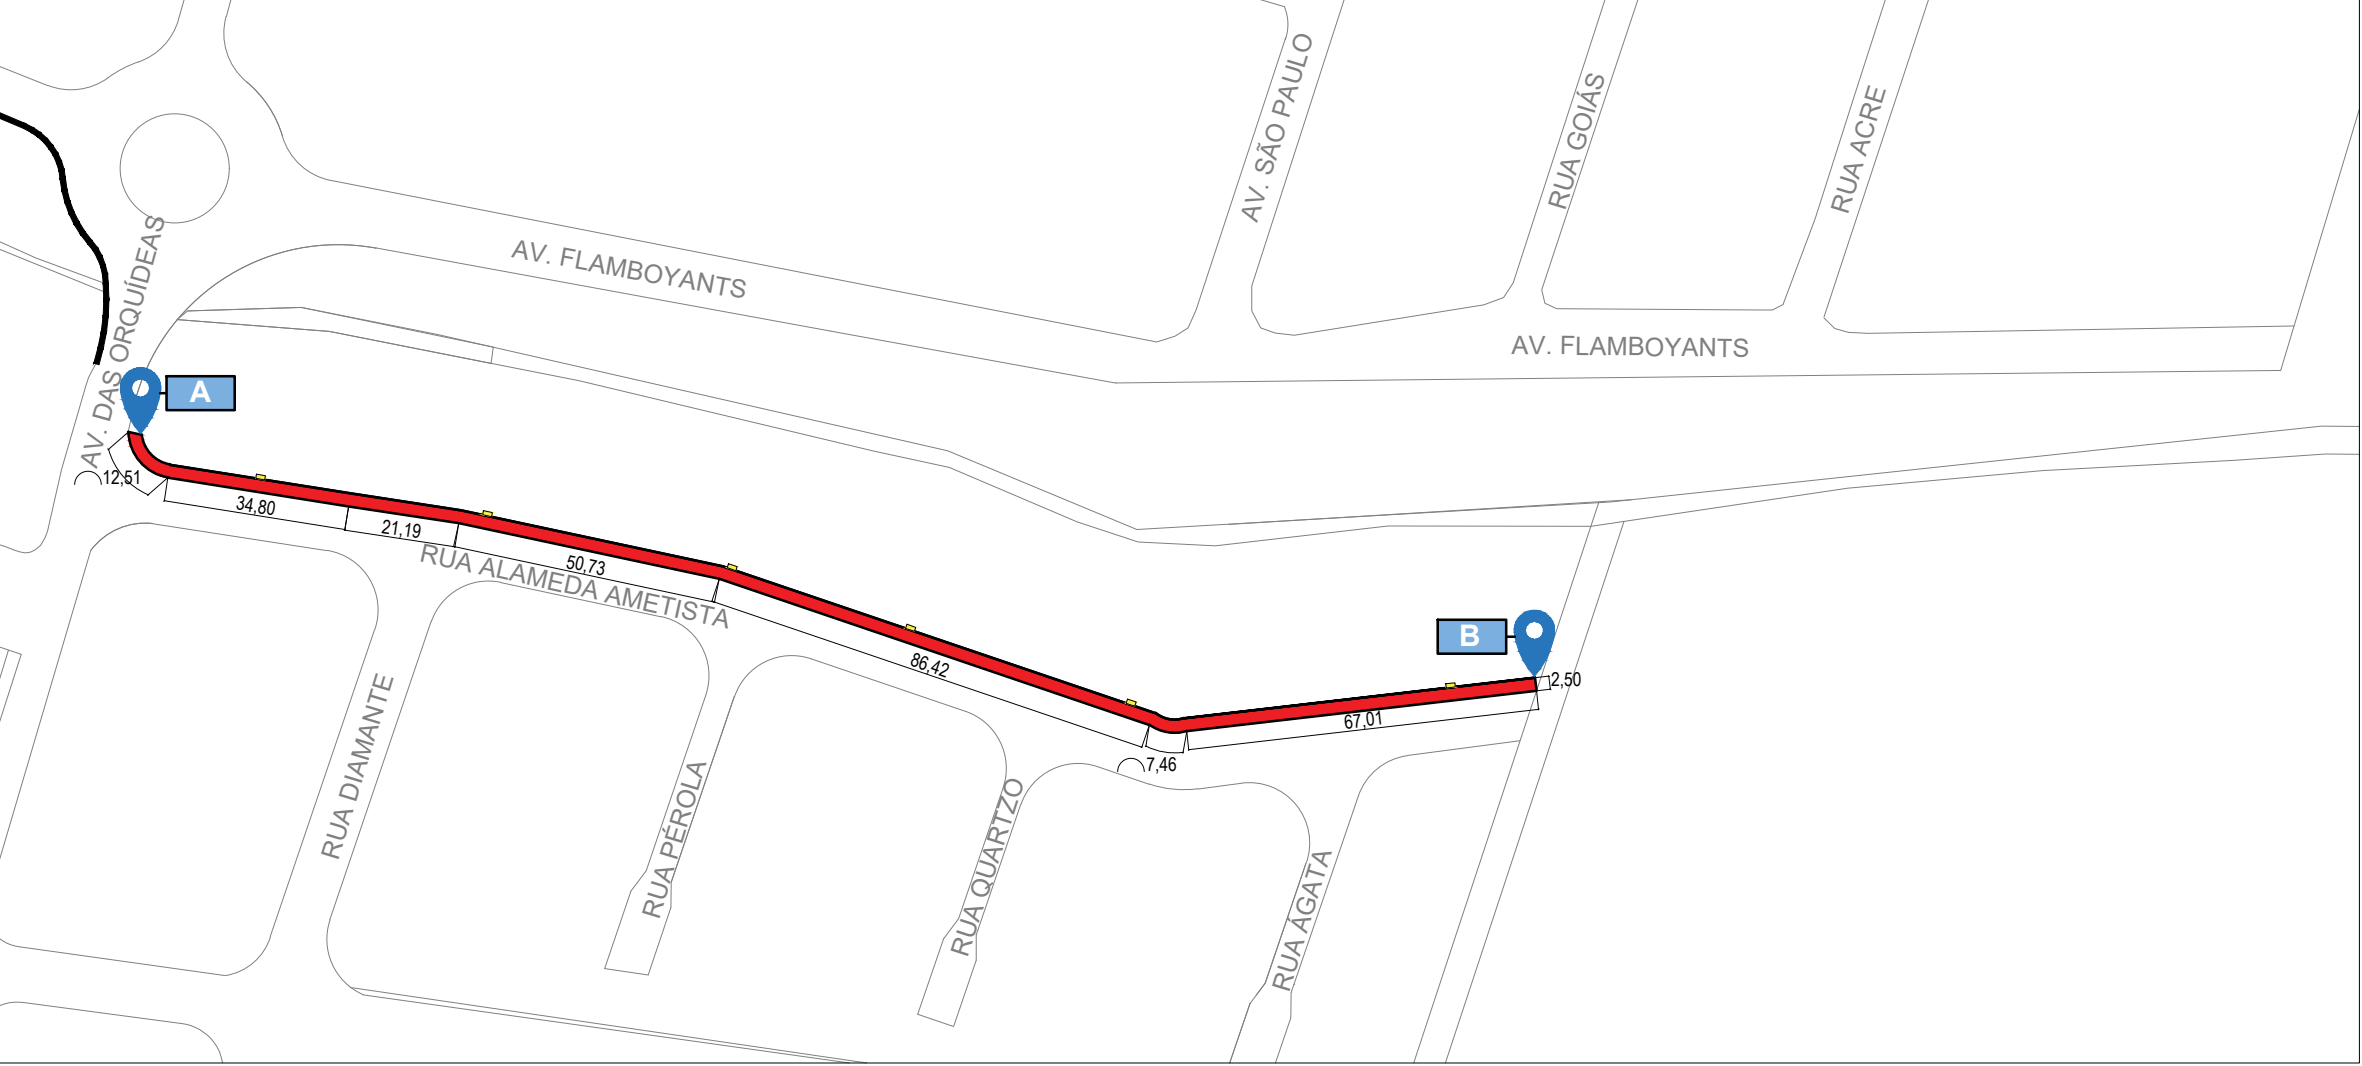

RUA ALAMEDA AMETISTA
PONTO A _ LAT/LONG.:22°44'54.3"S 50°34'13.9"W
PONTO B _ LAT/LONG.:22°44'45.8"S 50°34'11.2"W
P. CAMINHADA: 702,84m²
49,19m³


ESC: 1/1000

03.

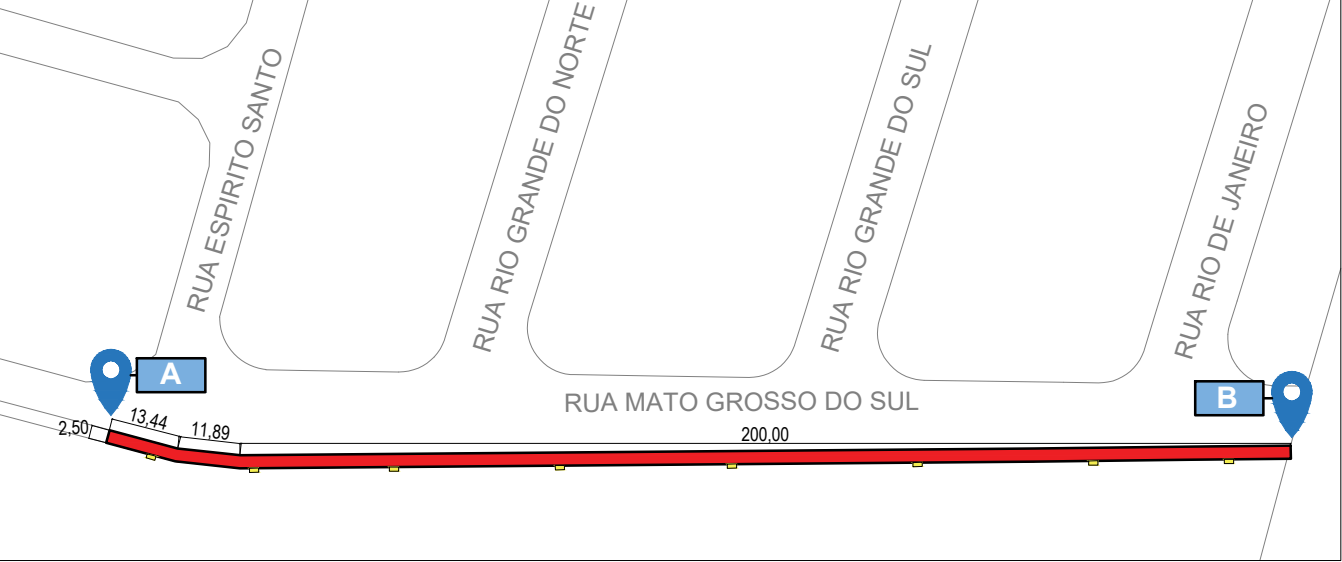

MATO GROSSO DO SUL
PONTO A _ LAT/LONG.:22°44'27.6"S 50°34'14.0"W
PONTO B _ LAT/LONG.:22°44'35.1"S 50°34'14.6"W
P. CAMINHADA:575,40m²
40,27m³

ESC: 1/1000

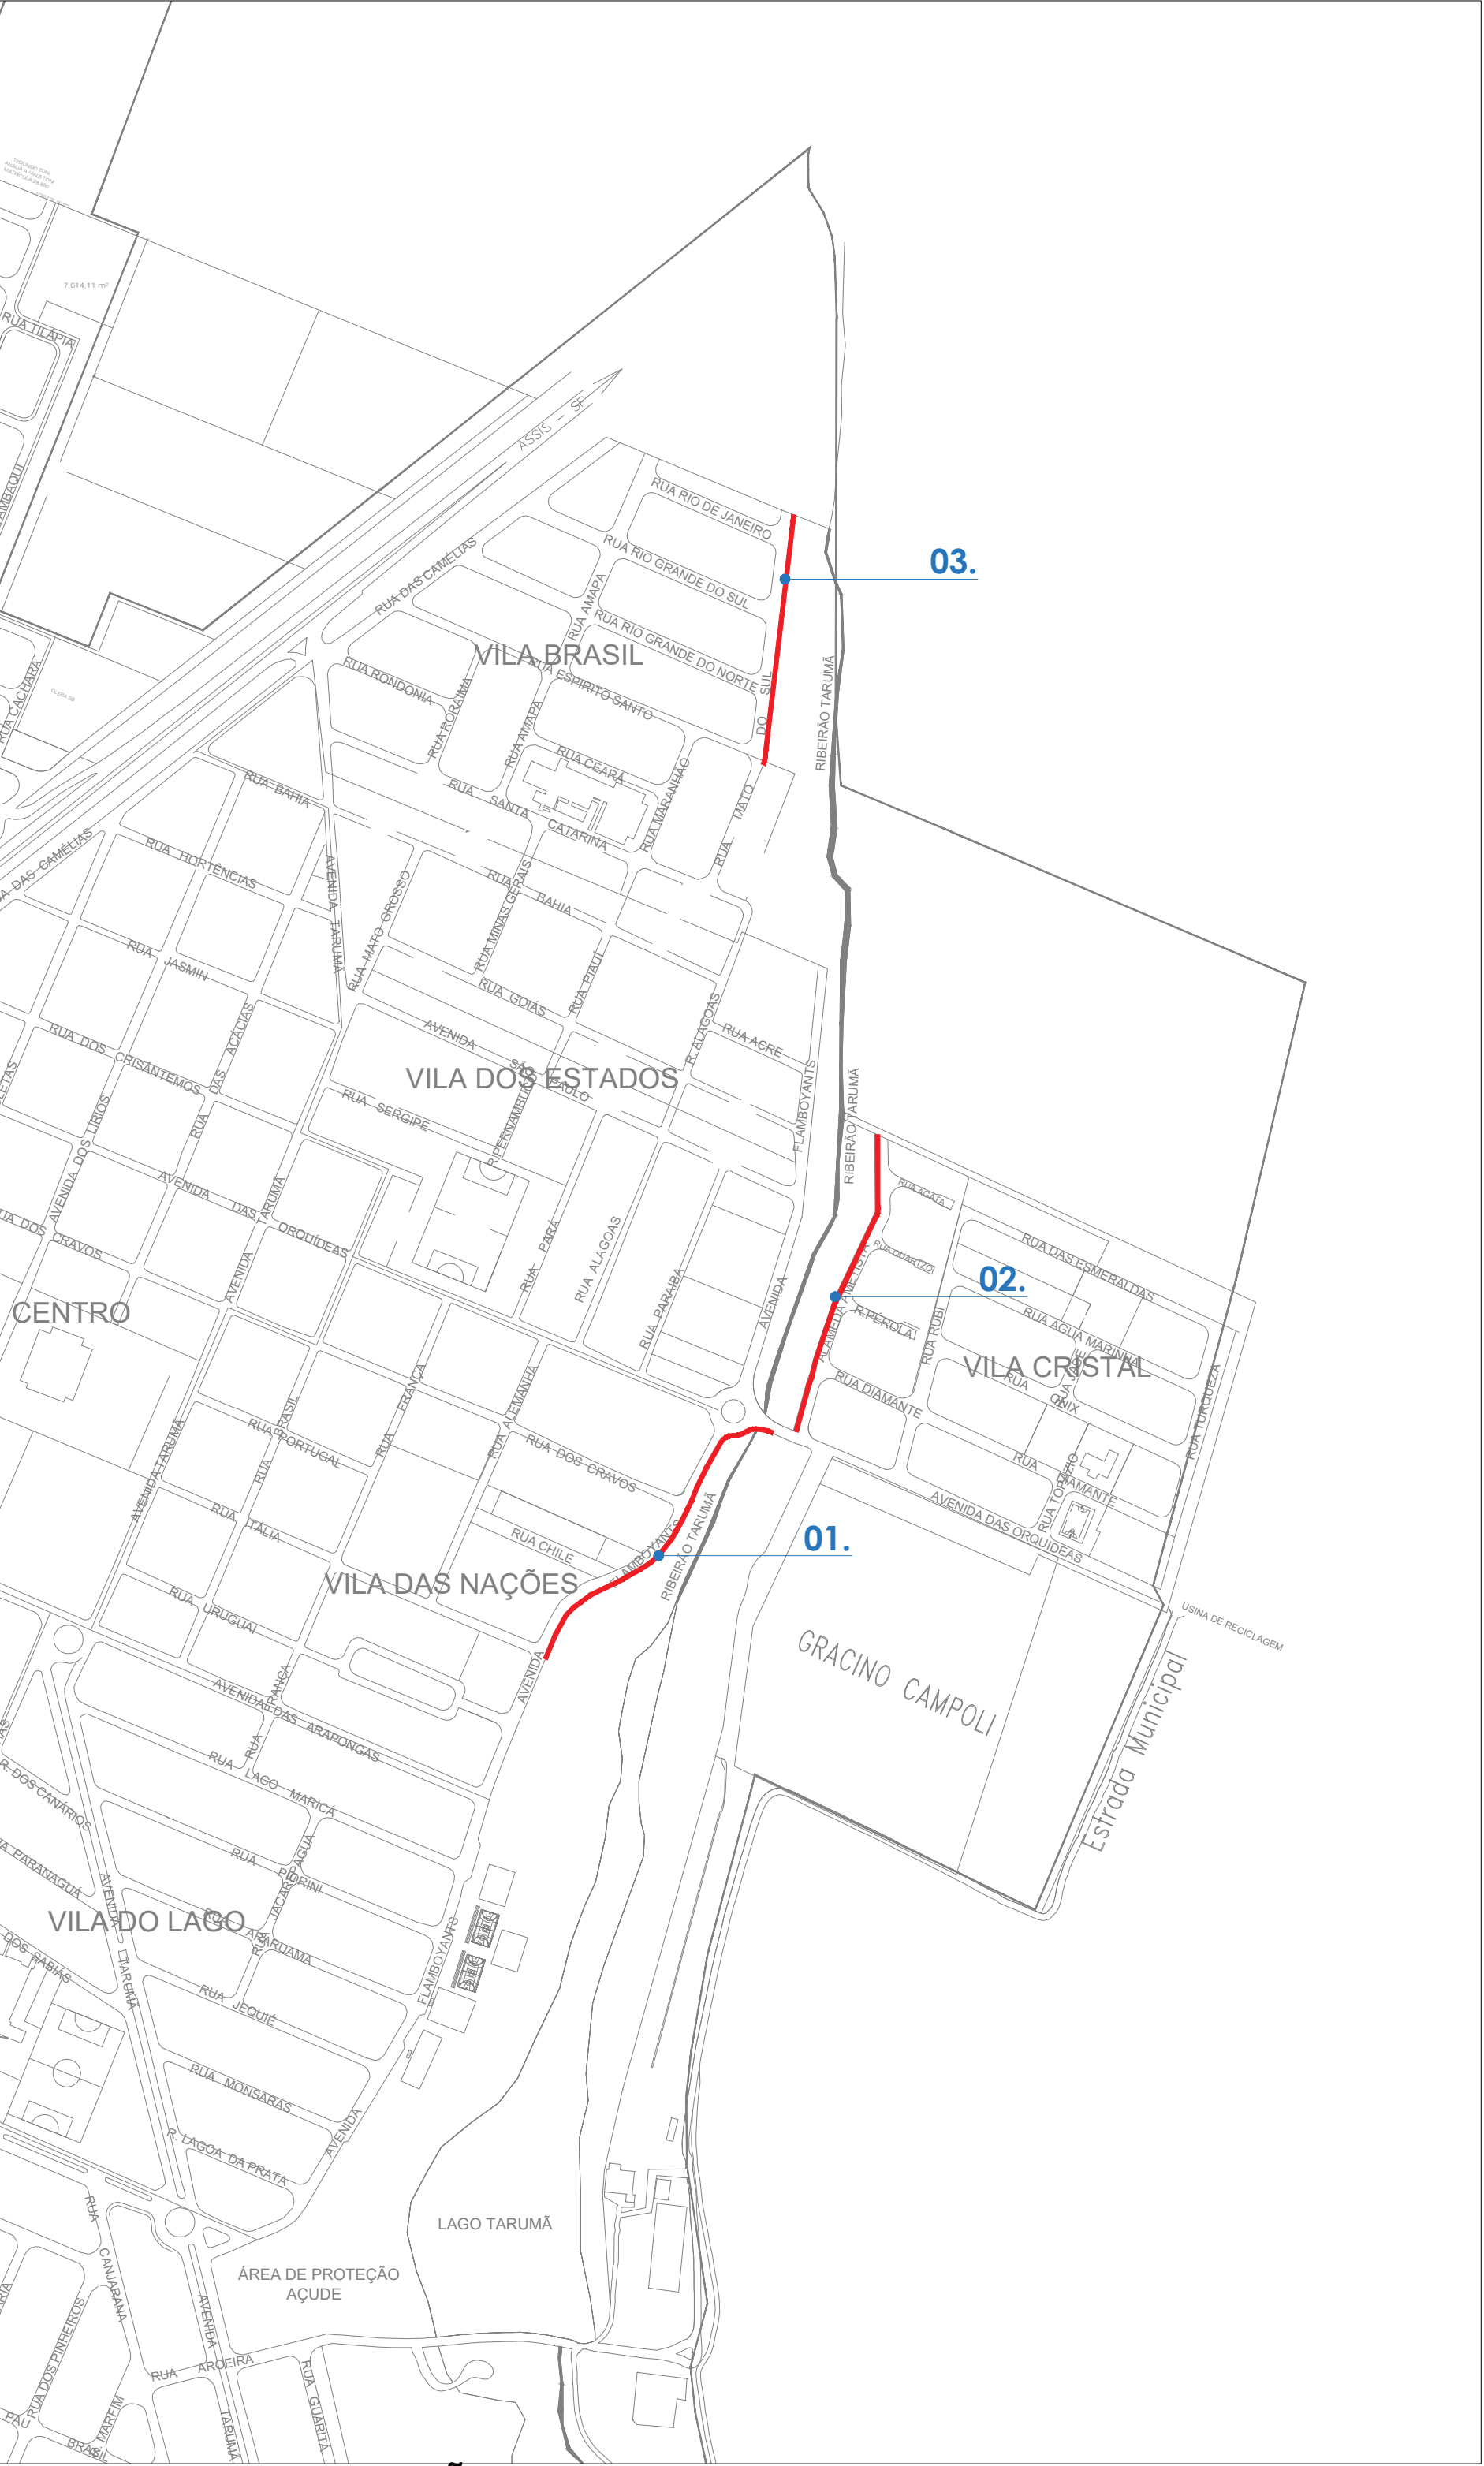


AMPLI.01 LOCALIZAÇÃO

(VER MAPA COMPLETO NA PRANCHA 02)

LEGENDA:

	BANCOS MADEIRA PLÁSTICA - BASE CONCRETO: 1.75m x 0.80m
	PISTA
	PONTO DE REFERÊNCIA - LATITUDE E LONGITUDE

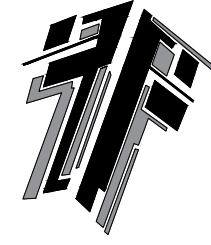

CIDADE DE

TARUMÃ

TEMPO DE UM NOVO TEMPO

PREFEITURA MUNICIPAL DE TARUMÃ

Rua Aroeira, n.º 482, Vila das Árvores
Tarumã - SP | CEP: 18820-000
CNPJ: 04.614.448/0001-22
Fone/Fax: (18) 3373-4500
Site: www.taruma.sp.gov.br
e-mail: gabinete@taruma.sp.gov.br

OBJETO DA OBRA

INFRAESTRUTURA URBANA - PISTA DE CAMINHADA

ENDEREÇO DA OBRA

AV. FLAMBOYANTS; RUA ALAMEDA AMETISTA; RUA MATO GROSSO DO SUL.

TÍTULO DO PROJETO

PISTA DE CAMINHADA

ÁREA: ARQ

FOLHA: 1 DE 2

ASSUNTO


PISTA DE CAMINHADA
- Dimensões, metros linear e metros quadrados.
- Latitude e Longitude.
- Localização.

RESPONSÁVEIS TÉCNICOS:

ANA LUIZA BEZERRA DA SILVA
Engenheira Civil - CREA/SP 507056376-6
Assinou digitalmente | ver certificado no link

VALDINEI PEREIRA DOS SANTOS
Engenheiro Civil - CREA/SP 5070483285
Assinou digitalmente | ver certificado no link

RESERVADO PARA APROVAÇÃO DA PMT

LOCALIZAÇÃO DA OBRA (SI ESC):

VER PRANCHA 2 DE 2
LOCALIZAÇÃO DA OBRA

ESCALA: INDICADA

DESENHADO POR: CARLOS M.

REVISADO POR: VALDINEI

REVISÃO: 1 2 3 4 5 6 7

IDENTIFICAÇÃO/REVISÃO: ARQ_BAS_01



VERIFICAÇÃO DAS ASSINATURAS



Código para verificação: 9B6F-B86B-664A-E9A2

Este documento foi assinado digitalmente pelos seguintes signatários nas datas indicadas:



VALDINEI PEREIRA DOS SANTOS (CPF 110.XXX.XXX-56) em 16/02/2022 21:33:33 (GMT-03:00)

Papel: Assinante

Emitido por: Sub-Autoridade Certificadora 1Doc (Assinatura 1Doc)

Para verificar a validade das assinaturas, acesse a Central de Verificação por meio do link:

<https://taruma.1doc.com.br/verificacao/9B6F-B86B-664A-E9A2>