



CORTE LONGITUDINAL A-A

ESC: 1/100

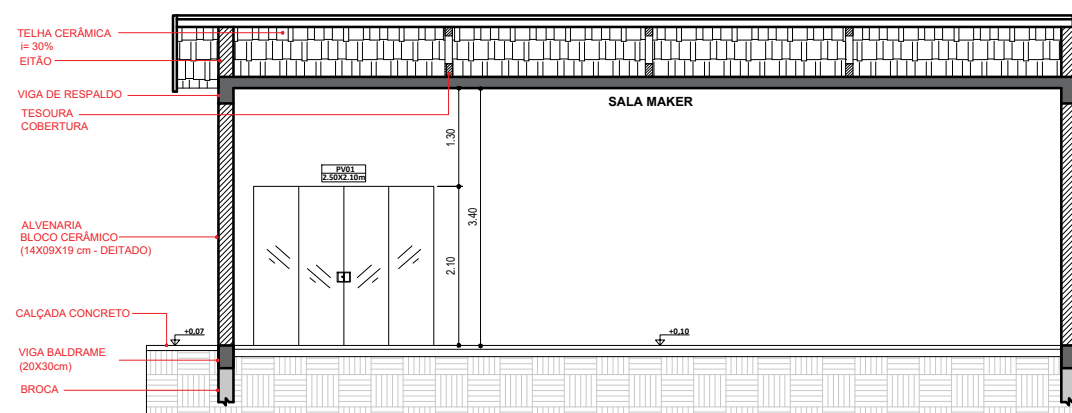

CORTE LONGITUDINAL B-B

ESC: 1/100

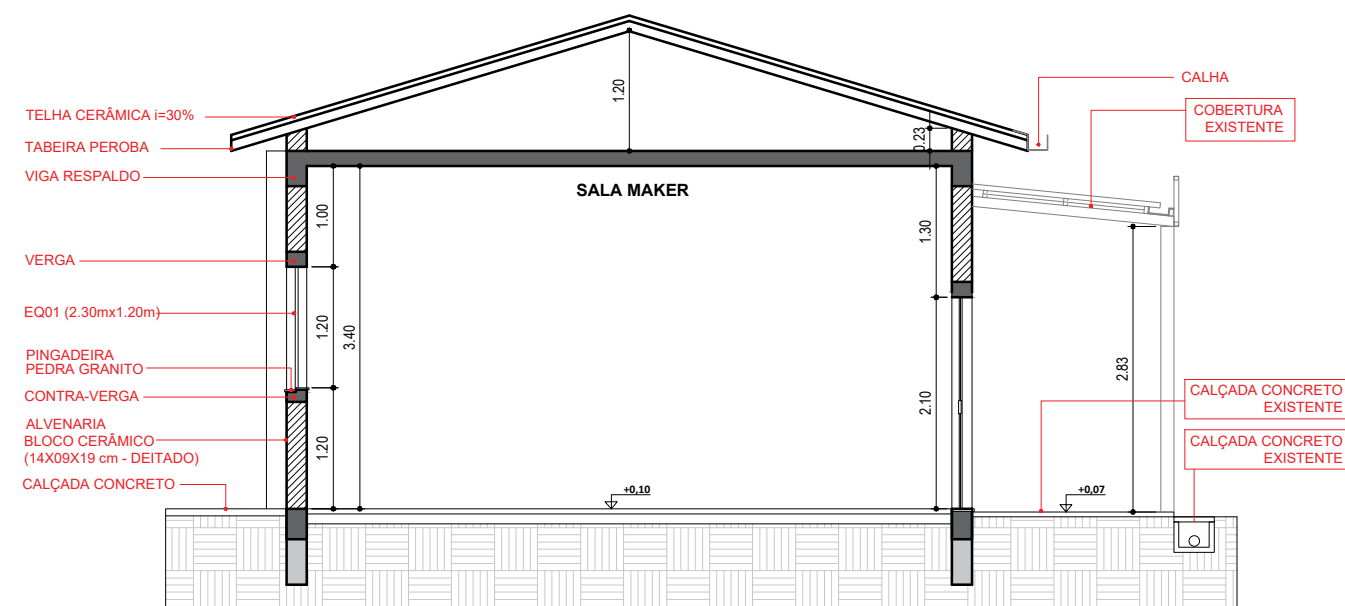


CORTE TRANSVERSAL C-C


ESC: 1/100

| LEGENDA LUMINÁRIAS - TÉRREO |   |             |
|-----------------------------|---|-------------|
| SIMBOLOGIA                  | DESCRIÇÃO                               | QUANTIDADE  |
| ☐                           | LUMINÁRIA TIPO PLAFON EMBUTIDO QUADRADO | 08 unidades |


| LEGENDA DE INTERRUPTORES |                                     |
|--------------------------|-------------------------------------|
| SIMBOLOGIA               | DESCRIÇÃO                           |
| ⏻                        | INTERRUPTOR SIMPLES A 1,10m DO PISO |
| ⏻                        | TOMADA BAIXA 0,30M DO PISO          |
| ⏻                        | TOMADA MÉDIA 1,30M DO PISO          |
| ⏻                        | TOMADA ALTA 2,00M DO PISO           |

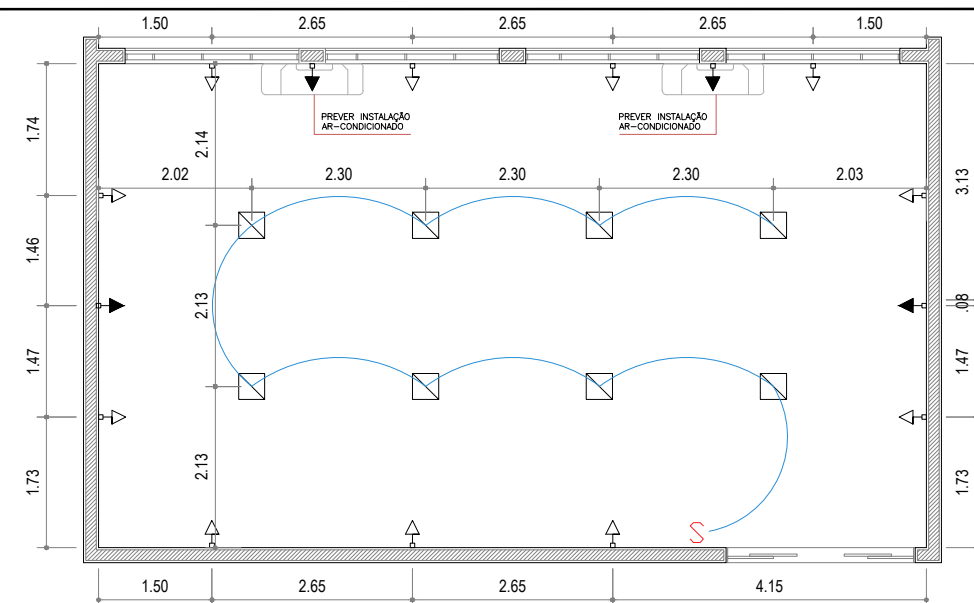

PLANTA PONTOS ELÉTRICOS - ESCALA 1/100

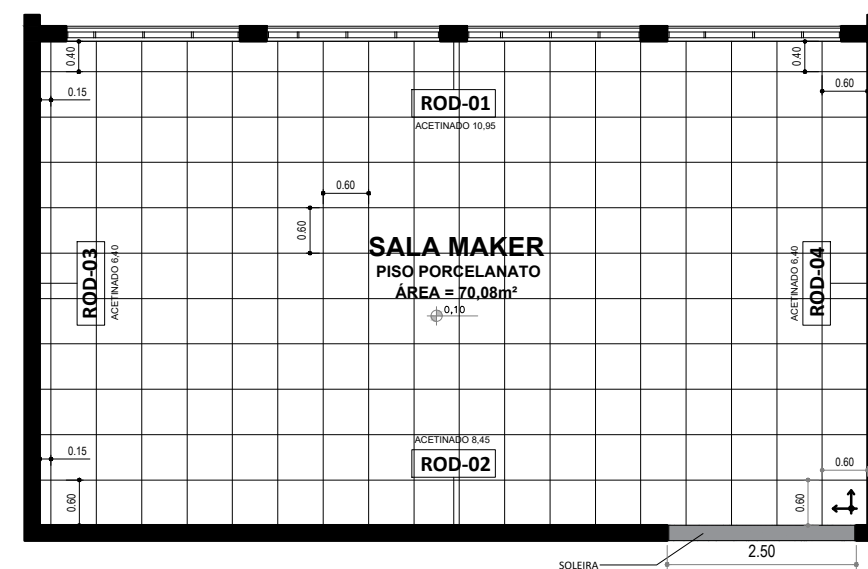

PAGINAÇÃO DE PISO / RODAPÉ - ESCALA 1/100

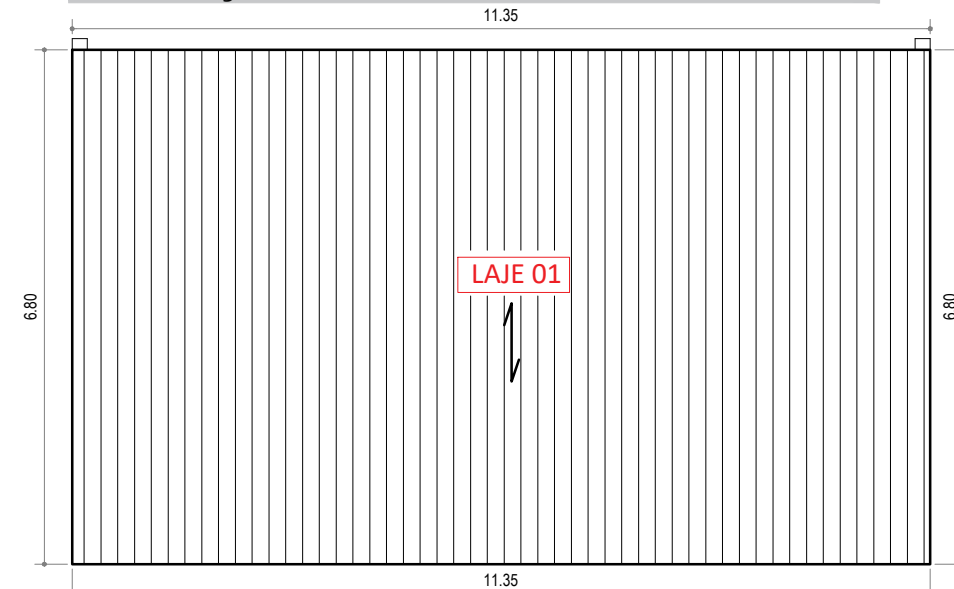

PLANTA DE LAJE - ESCALA 1/100