LEGENDA:

- SALA A CONSTRUIR
- CONSTRUÇÃO EXISTENTE
- CONCRETO EXISTENTE
- CONCRETO NOVO
- GRAMA EXISTENTE

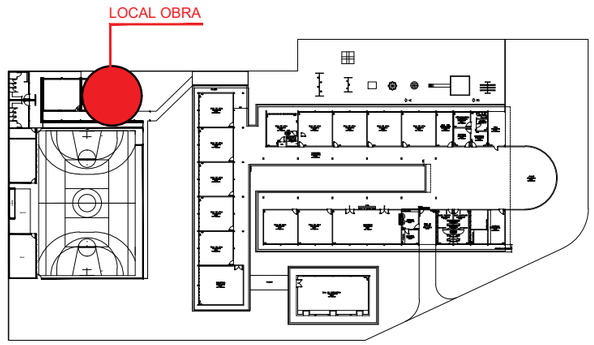

LOCALIZAÇÃO DA OBRA NO LOTE

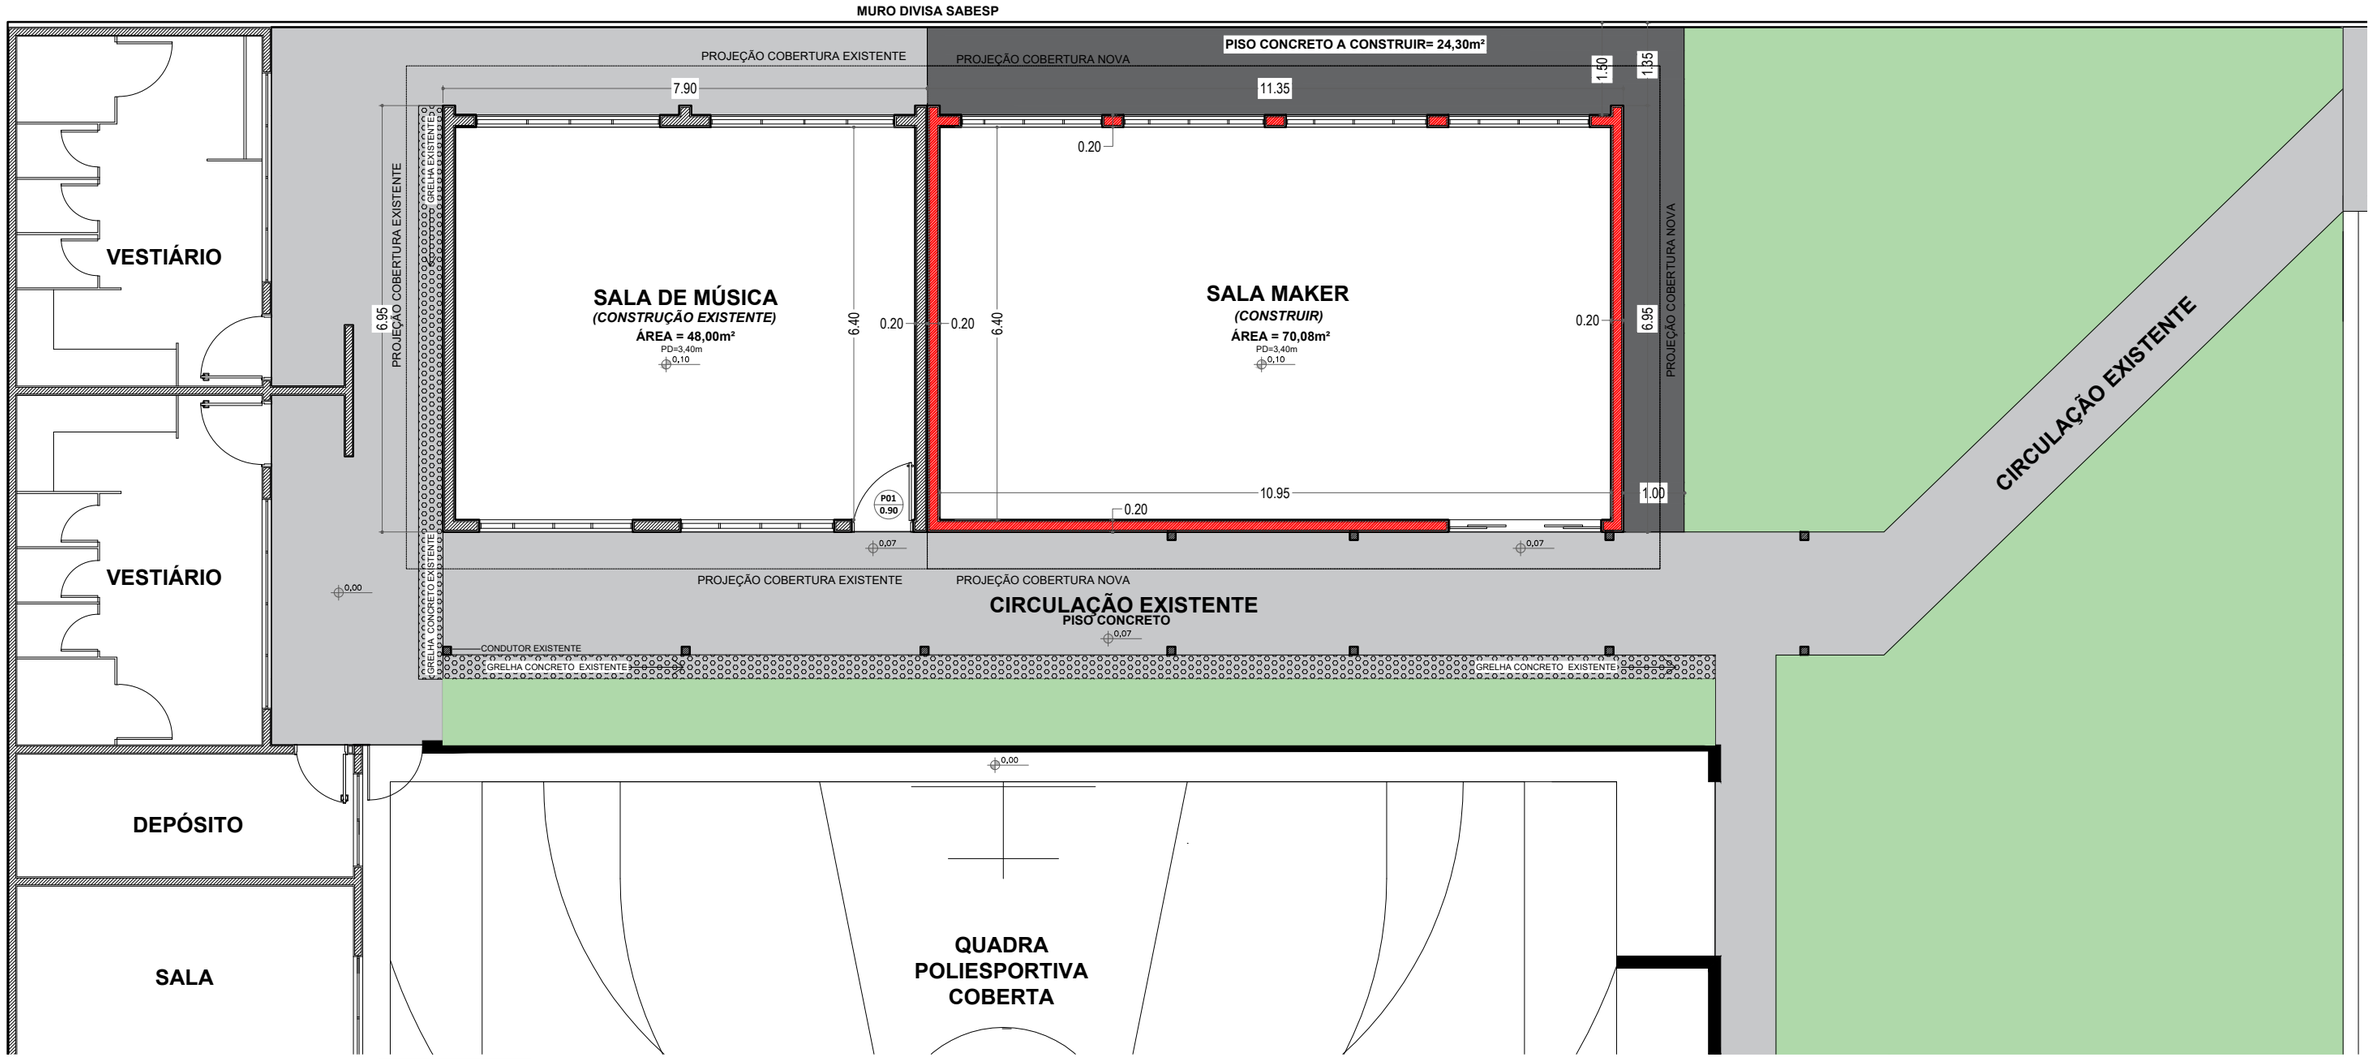

MAPA DE SITUAÇÃO / IMPLANTAÇÃO
ESC: 1/100

PROJETO:
AMPLIAÇÃO ESCOLA MUNICIPAL JOSÉ RODRIGUES DOS SANTOS:

SALA MAKER

2/05

RESPONSÁVEL TÉCNICO:
ANA LUIZA BEZERRA DA SILVA
VALDINEI PEREIRA DOS SANTOS

DESENHADO POR:
CARLOS MARIANO
LEONARDO ARTUR

CIDADE DE TARUMÃ
TARUMÃ DO FUTURO COM GENTE FELIZ