




PLANTA BAIXA
ESC: 1/150

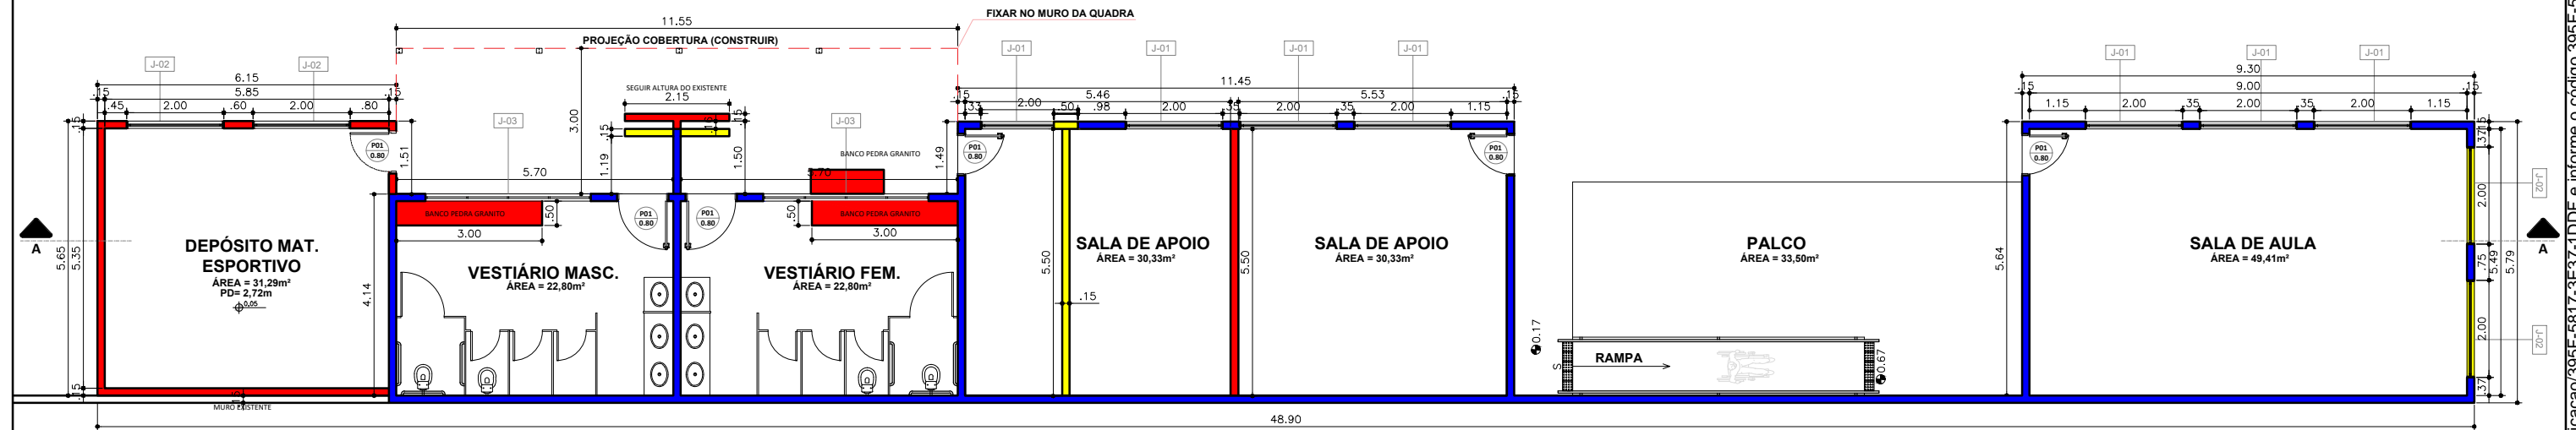


PLANTA DE REFORMA E AMPLIAÇÃO
ESC: 1/150

LEGENDA TABELA DE ESQUADRIAS PORTAS E JANELAS							
COD.	QTDD.	LARGURA	ALTURA	PEITORIL	TIPO	MATERIAL	SITUAÇÃO
P-01	01	0,80 m	2,10 m	-	ABRIR	MADEIRA	NOVA
J-01	07	2,00 m	1,40 m	1,06 m	DESLIZANTE / 4F	VIDRO TEMPERADO	NOVA
J-02	02	2,00 m	0,80 m	1,60 m	DESLIZANTE / 4F	VIDRO TEMPERADO	NOVA
J-03	02	3,40 m	0,60 m	1,88 m	DESLIZANTE / 4F	VIDRO TEMPERADO	NOVA

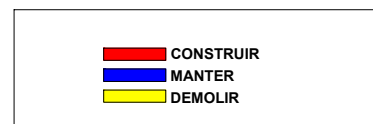


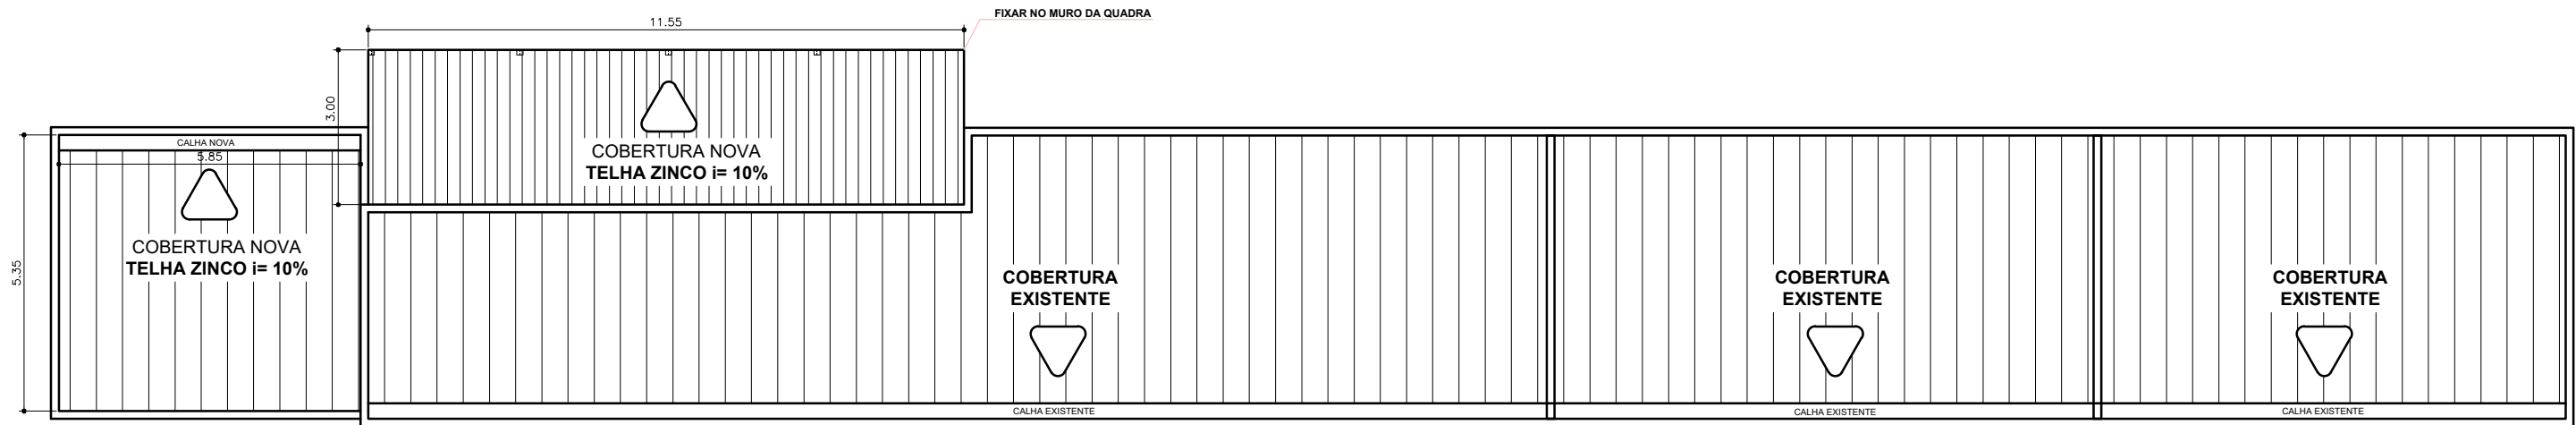


PLANTA COBERTURA
ESC: 1/150

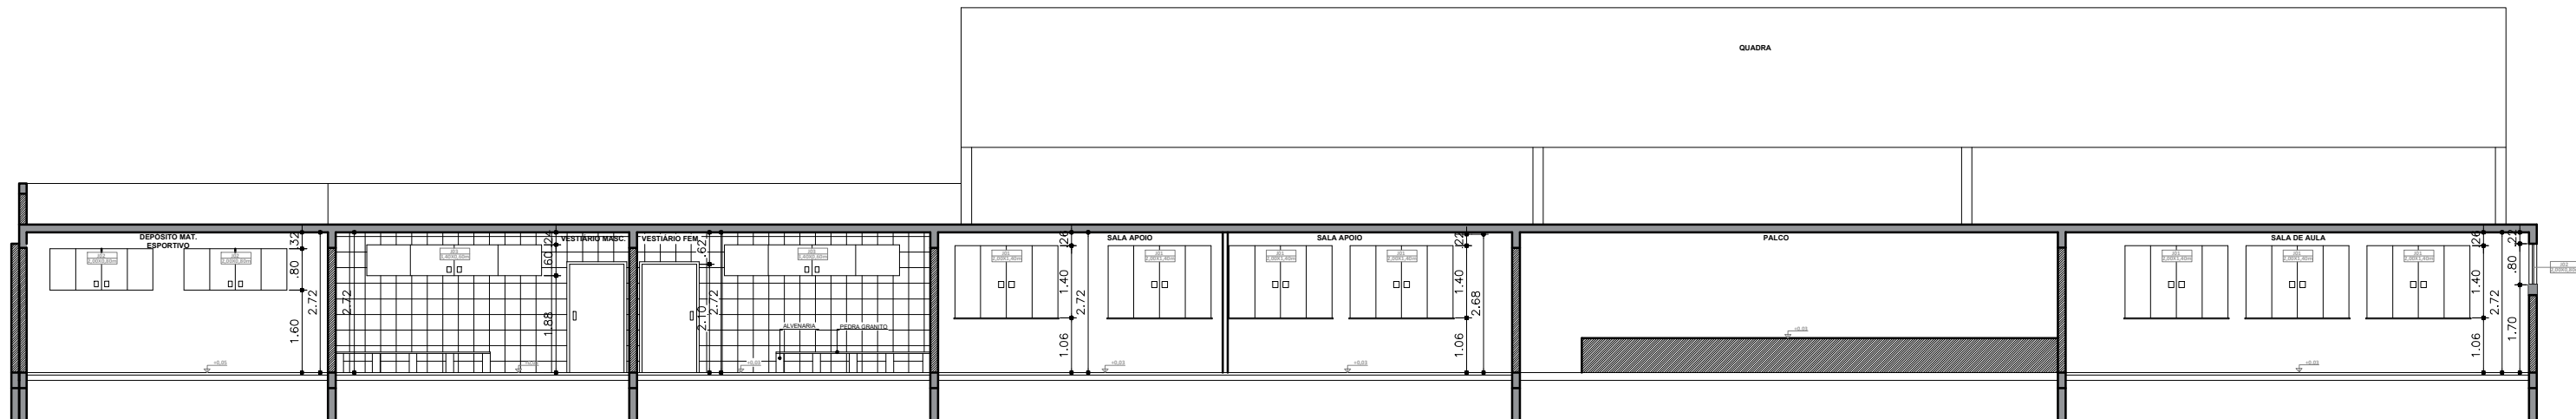

CORTE LONGITUDINAL A-A
ESC: 1/150

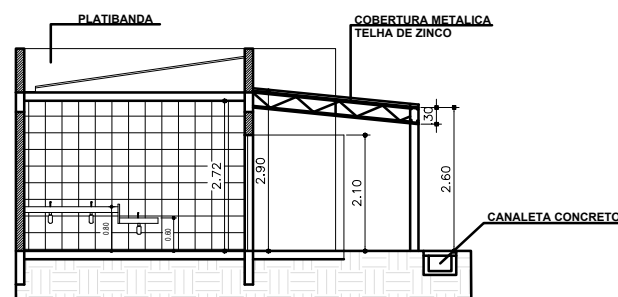

CORTE TRANSVERSAL B-B

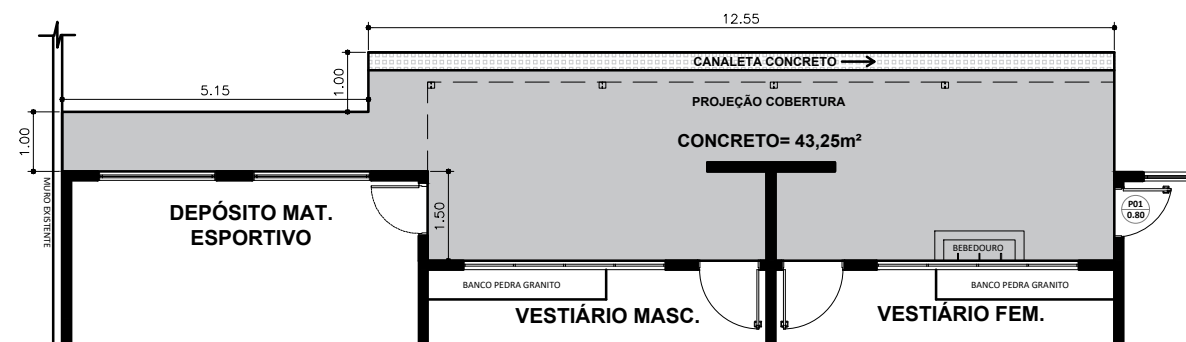

MAPA DE CONCRETO



VERIFICAÇÃO DAS ASSINATURAS



Código para verificação: 395F-5817-3E37-1DDF

Este documento foi assinado digitalmente pelos seguintes signatários nas datas indicadas:



VALDINEI PEREIRA DOS SANTOS (CPF 110.XXX.XXX-56) em 06/07/2022 22:59:51 (GMT-03:00)

Papel: Parte

Emitido por: Sub-Autoridade Certificadora 1Doc (Assinatura 1Doc)

Para verificar a validade das assinaturas, acesse a Central de Verificação por meio do link:

<https://taruma.1doc.com.br/verificacao/395F-5817-3E37-1DDF>