

02 CALÇADA ACESSÍVEL

DELEGACIA CIVIL - AV. DAS INDONÂMIAS

CONCRETO 360,64m²

PISOS DERECCIONAIS 139,63m

RAMPA

Sun

RUA DAS FIGUEIRAS

AV. DAS INDONÂMIAS

DELEGACIA CIVIL

AV. FLAMBOYANTS

22°45'10.1"S 50°34'41.4"W






22°45'13.4"S 50°34'41.3"W

2

04 CALÇADA ACESSÍVEL
QUADRA POLIESPORTIVA - VILA CRISTAL

 CONCRETO		340,50m²
PISOS DIRECIONAIS		151,40m
RAMPA		5un

LEGENDA

	CONCRETO
	PISO DIRECIONAL
 	VEGETAÇÃO (ESPAÇO ÁRVORE)
	PONTO DE REFERÊNCIA - LATITUDE E LONGITUDE

	LOCAL	CONCRETO	PISO TÁTIL	PISO TÁTIL SOBRE CALÇADA EXISTENTE	RAMPA
01.	VIDA ATIVA	290,22m²	115,67m	-	4un
02.	DELEGACIA CIVIL	360,64m²	139,63m	-	5un
03.	BOSQUE	690,50m²	244,90m	91,31m	5un
04.	QUADRA VILA CRISTAL	340,50m²	151,40m	-	5un
05.	ESC. JOSÉ R. SANTOS	127,74m²	47,39m	19,50m	1un
	TOTAL	1.809,60m²	698,99m	110,81m	20un

05 CALÇADA ACESSÍVEL
RUA JOSÉ RODRIGUES DOS SANTOS - AV. PARANÁ

CONCRETO	[Symbol]	127,74m²
PISOS DERECCIONAIS	[Symbol]	47,38m
RAMPA	[Symbol]	1un
PISO TATIL SOBRE CONCRETO EXISTENTE	[Symbol]	19,50m

ESCOLA MUNICIPAL
JOSE RODRIGUES DOS SANTOS

PSF PASSAROS

LIGAÇÃO COM PSF JATAI EXISTENTE

22°44'43.7"S 50°35'51.0"W

Av. V.

Av. PARANÁ

22°44'44.6"S 50°35'51.4"W

2.50

Unidade

RUA TOCANTINS



PREFEITURA MUNICIPAL DE TARUMÃ
Rua Aroeira, n.º 482, Vila das Árvores
Tarumã - SP | CEP: 19820-000
CNPJ: 64.614.449/0001-22
Fone/Fax: (18) 3373-4500
Site: www.taruma.sp.gov.br
e-mail: gabinete@taruma.sp.gov.br

ENDEREÇO DA OBRA

INDICADA NO PROJETO

TÍTULO DO PROJETO	ÁREA:	FOLHA:
CALÇADAS ACESSÍVEIS	ARQ	1 DE 3

ASSUNTO

CALÇADAS ACESSÍVEIS

- Dimensões, metros linear e metros quadrados.
- Latitude e Longitude.
- Localização.

RESPONSÁVEIS TÉCNICOS:

ANA LUIZA BEZERRA DA SILVA
Engenheira Civil - CREA/SP 507056376-6

VALDINEI PEREIRA DOS SANTOS
Engenheiro Civil - CREA/SP 5070483285


RESERVADO PARA APROVAÇÃO DA PMT | LOCALIZAÇÃO DA OBRA (S/ ESC):

VER PRANCHA 3 DE 3
LOCALIZAÇÃO DA OBRA

ESCALA: INDICADA | DESENHADO POR: CARLOS M. | REVISADO POR: VALDINEI | REVISÃO: 1 2 3 4 5 6 7 | IDENTIFICAÇÃO/REVISÃO: ARQ_BAS_01

Assinado por 2 pessoas: VALDINEI PEREIRA DOS SANTOS e ANA LUIZA BEZERRA DA SILVA
Para verificar a validade das assinaturas, acesse <https://bruma.1doc.com.br/verificacao/7131-B568F-52BD-73FA> e informe o código 7131-B568F-52BD-73FA


01.

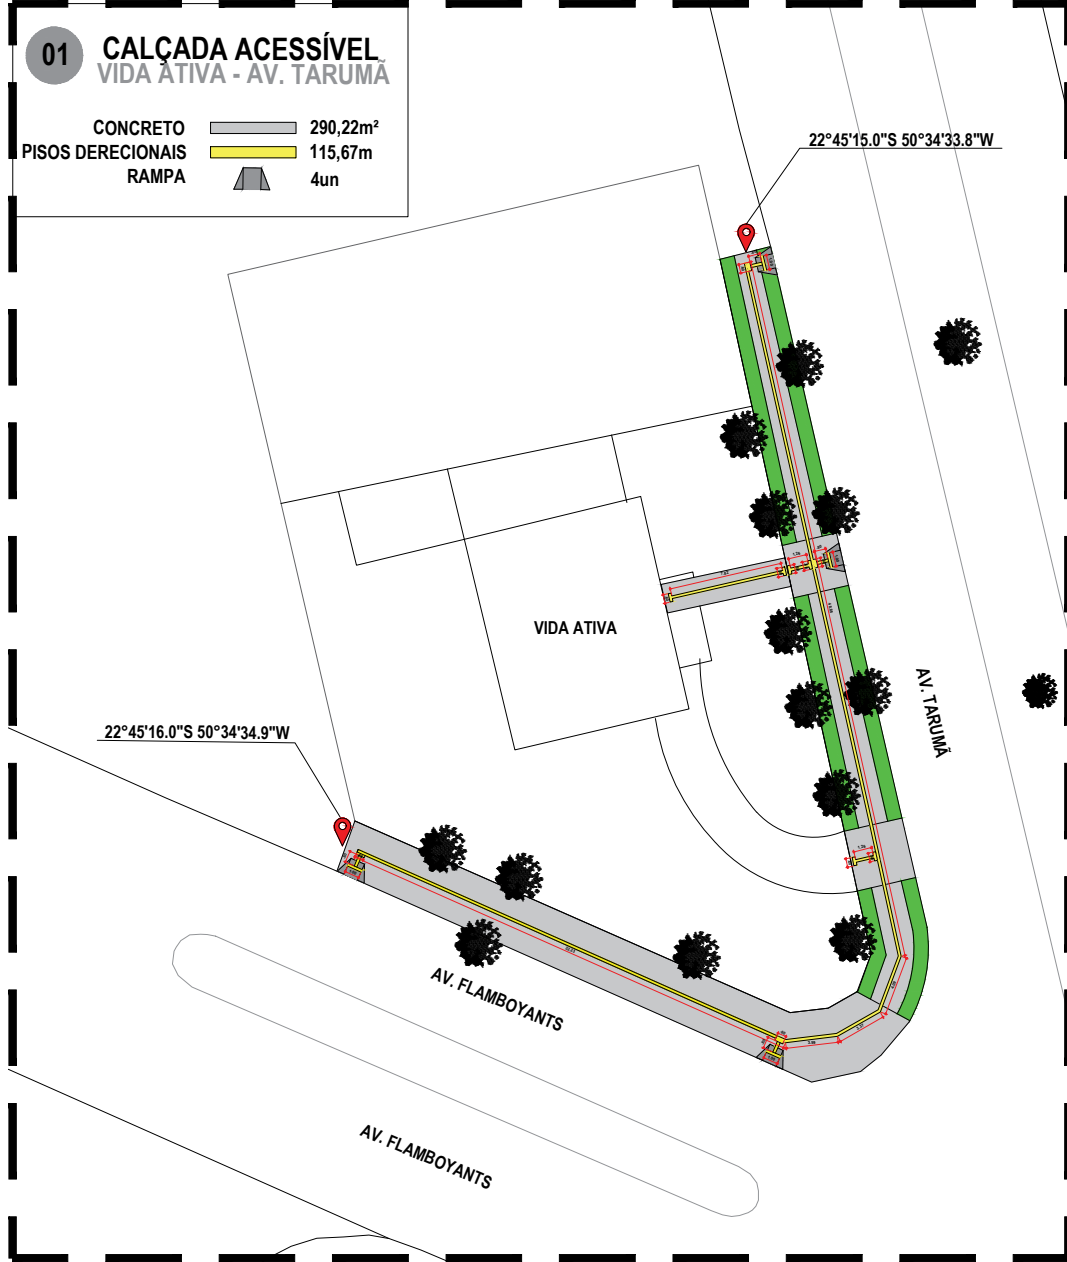

ESC: 1/1000




02.

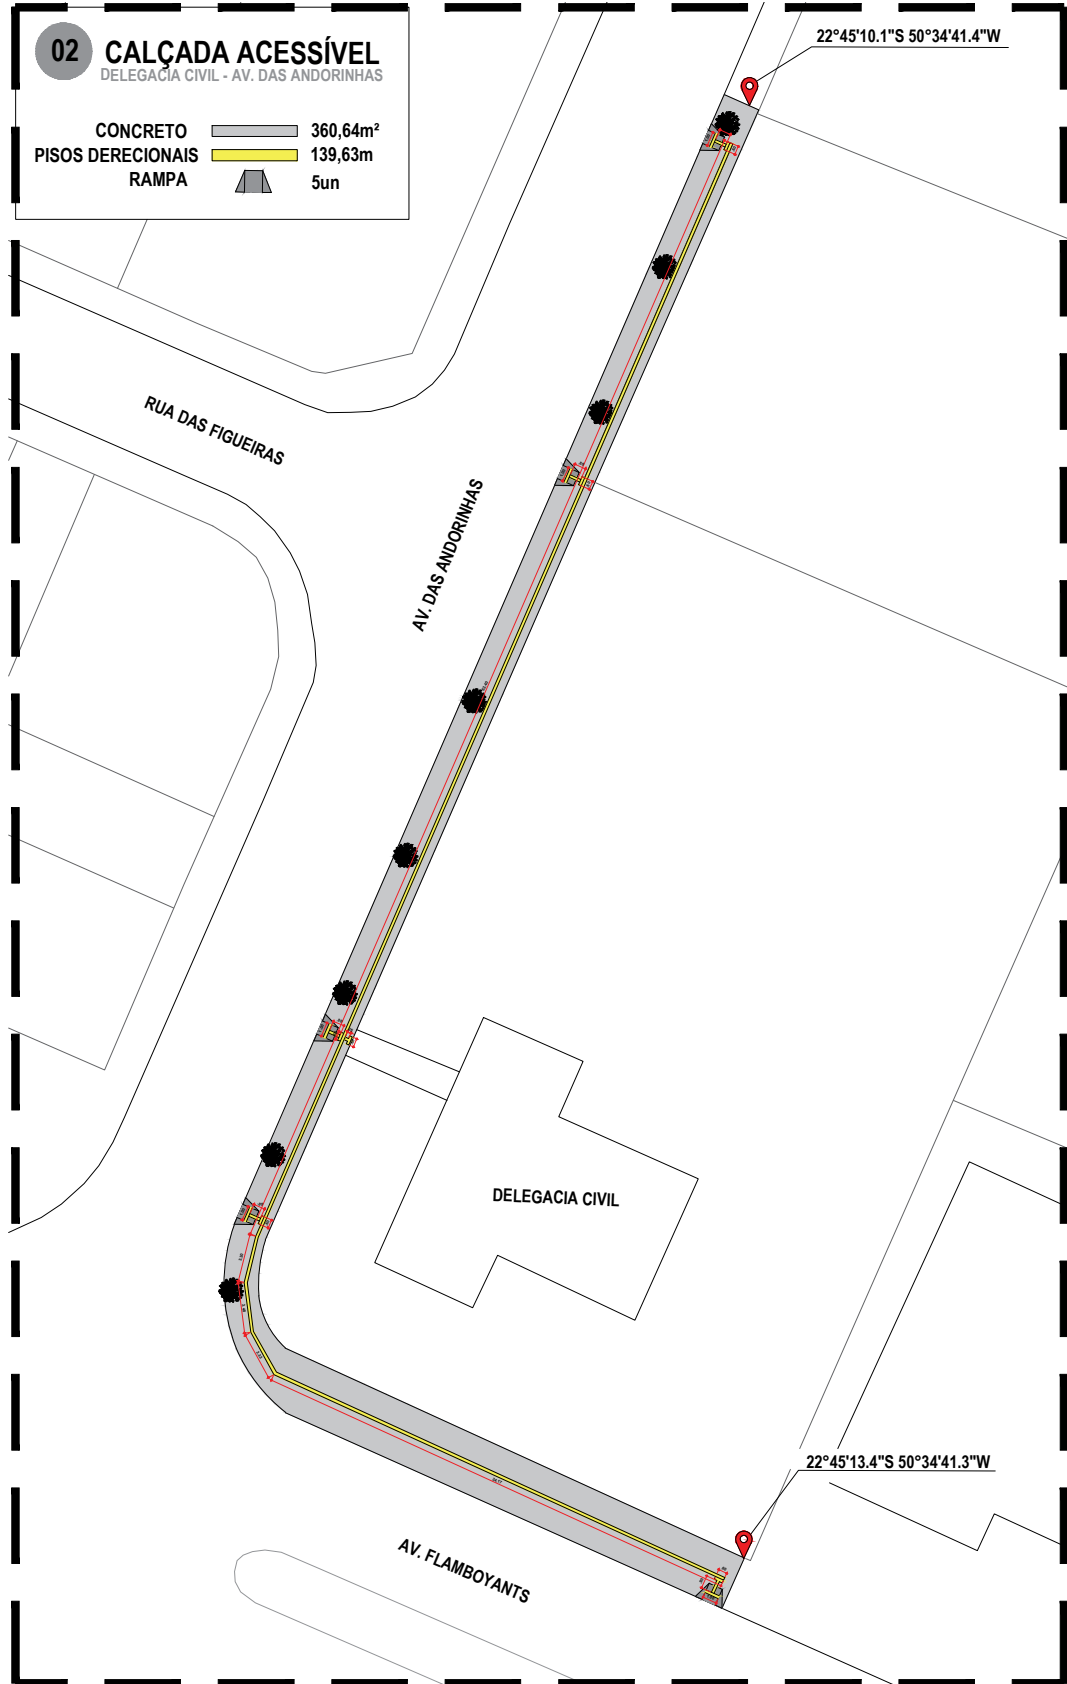

ESC: 1/1000




03.

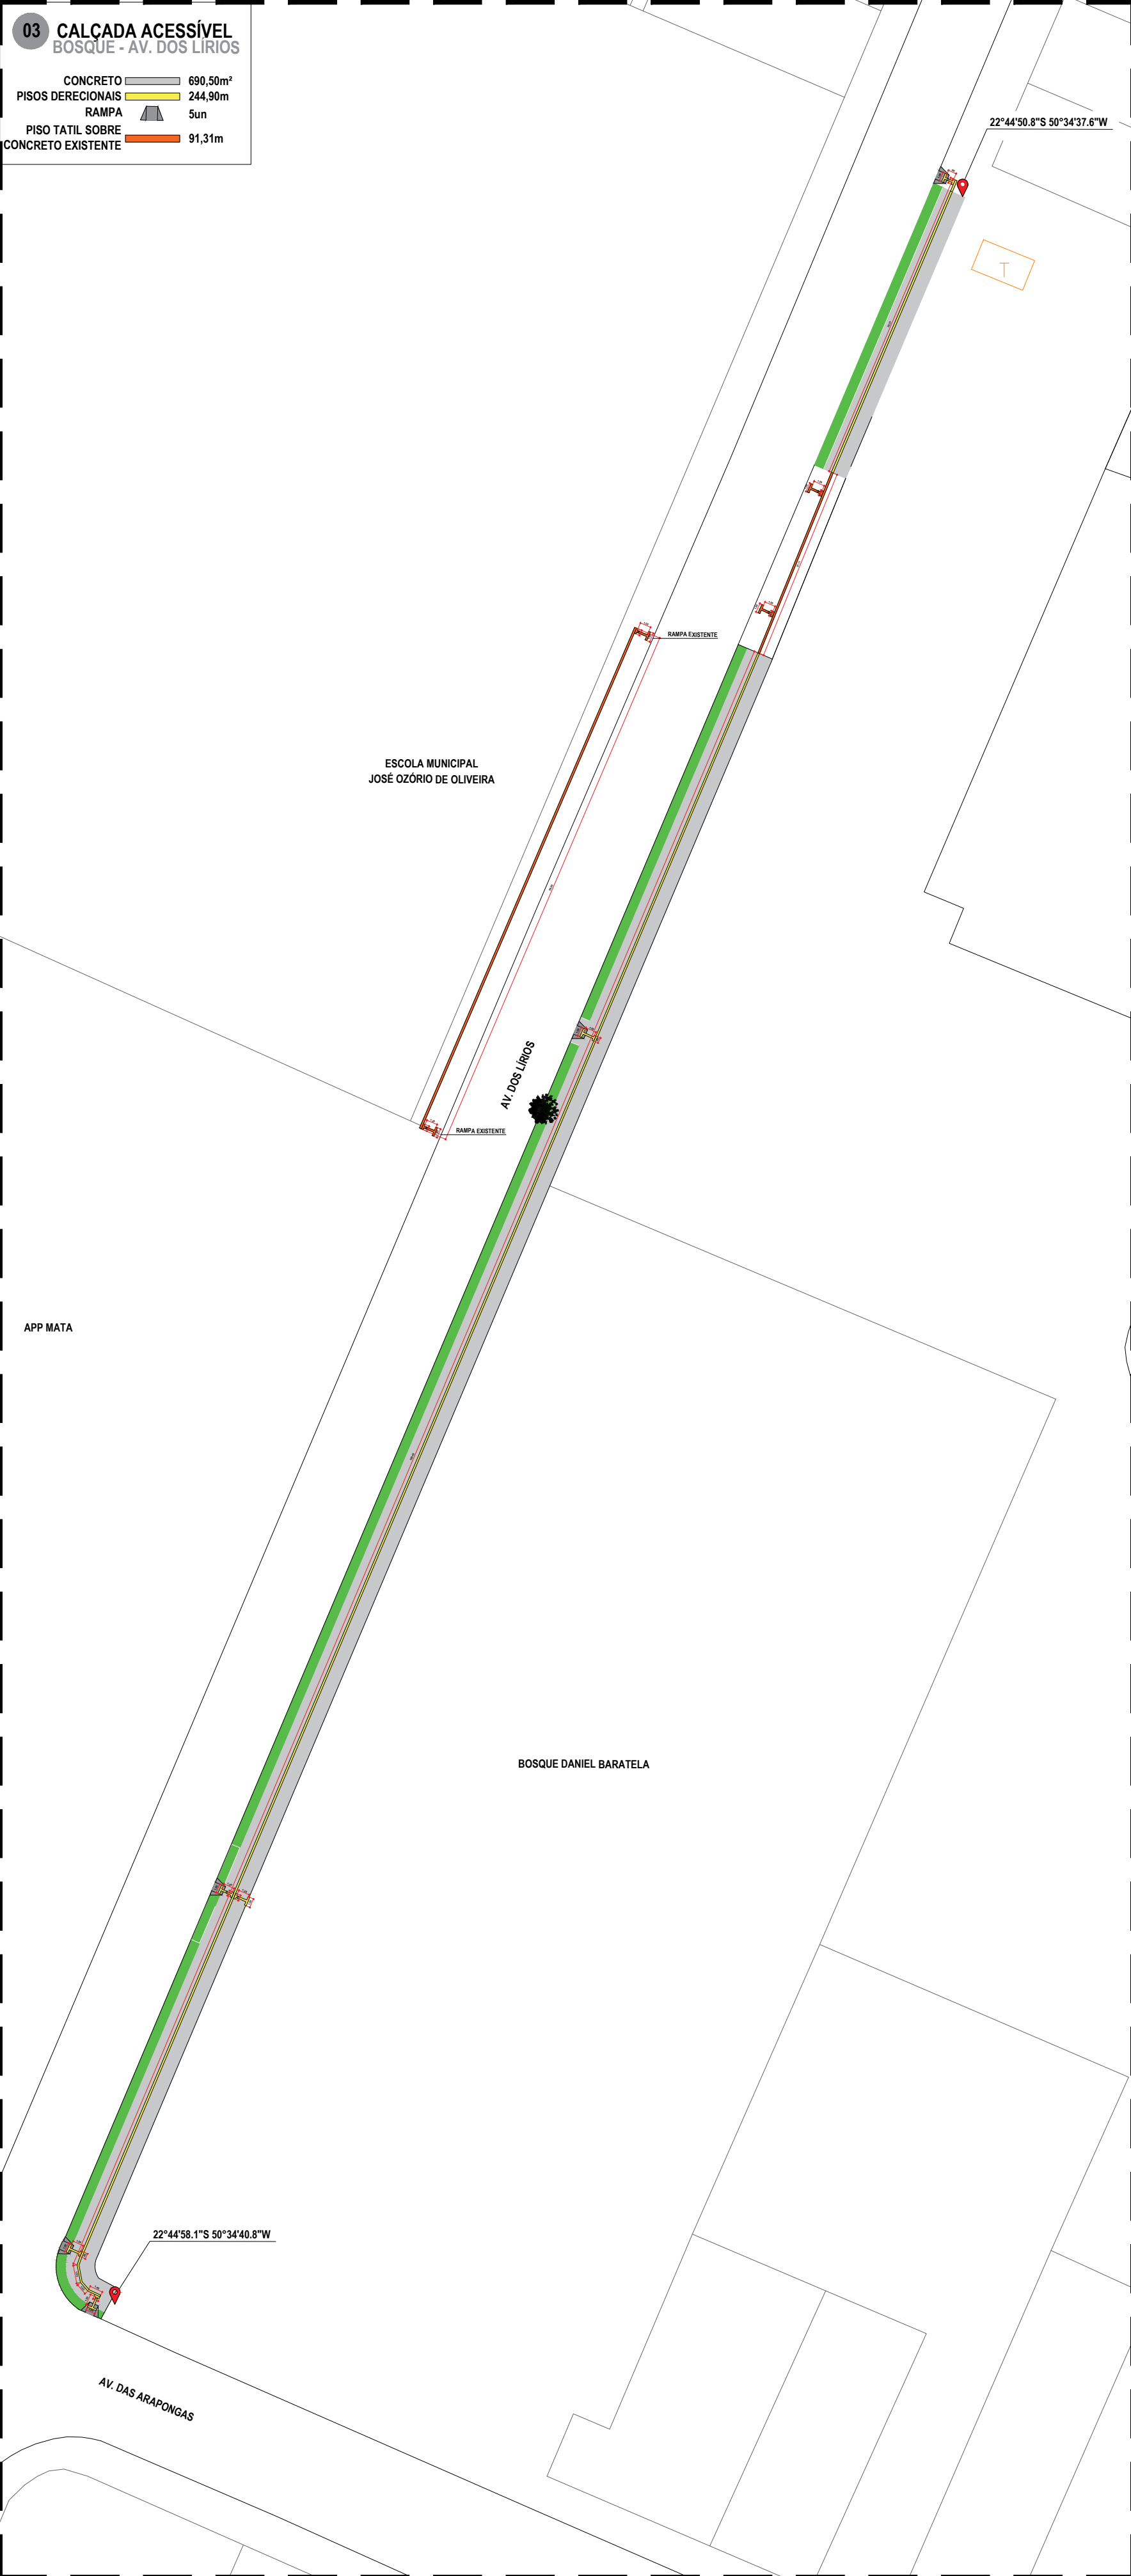

ESC: 1/1000




04.

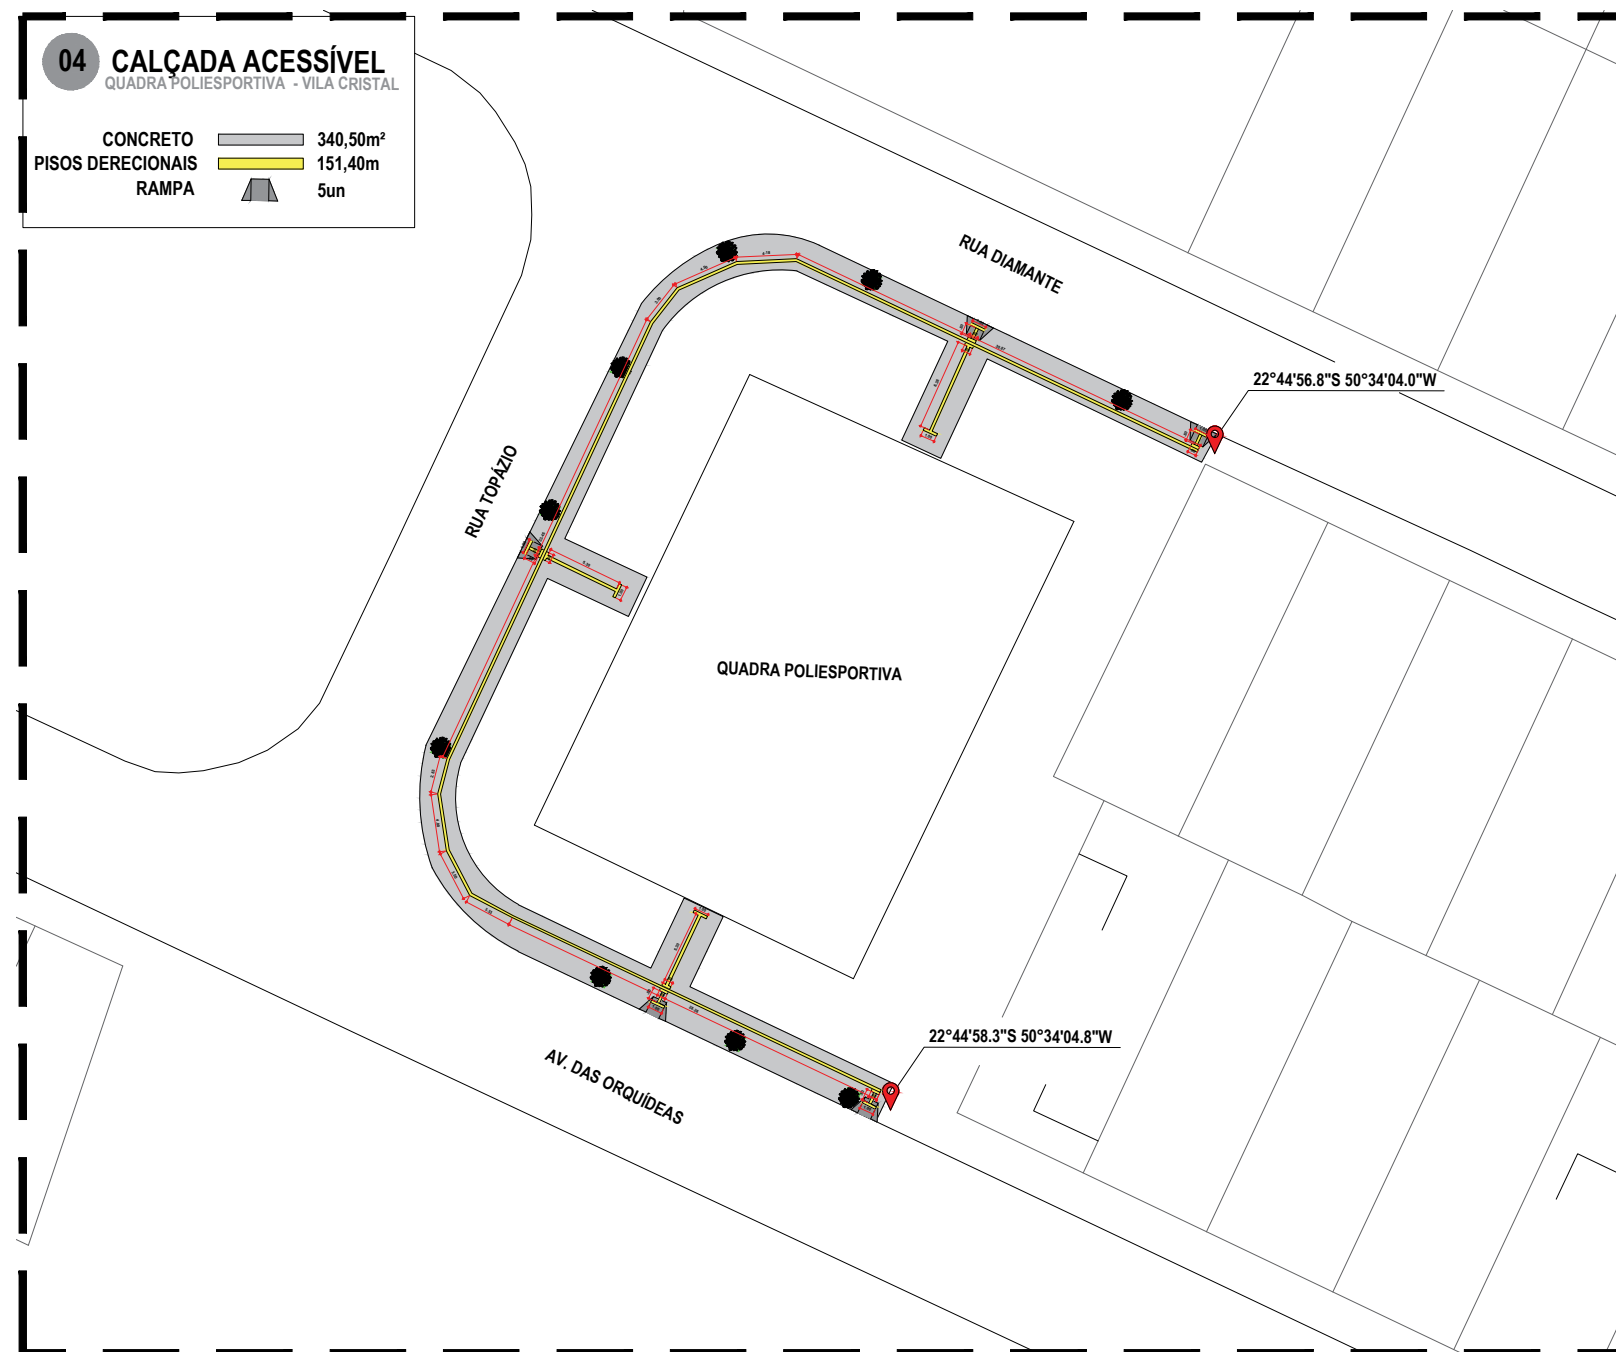


ESC: 1/1000



05.

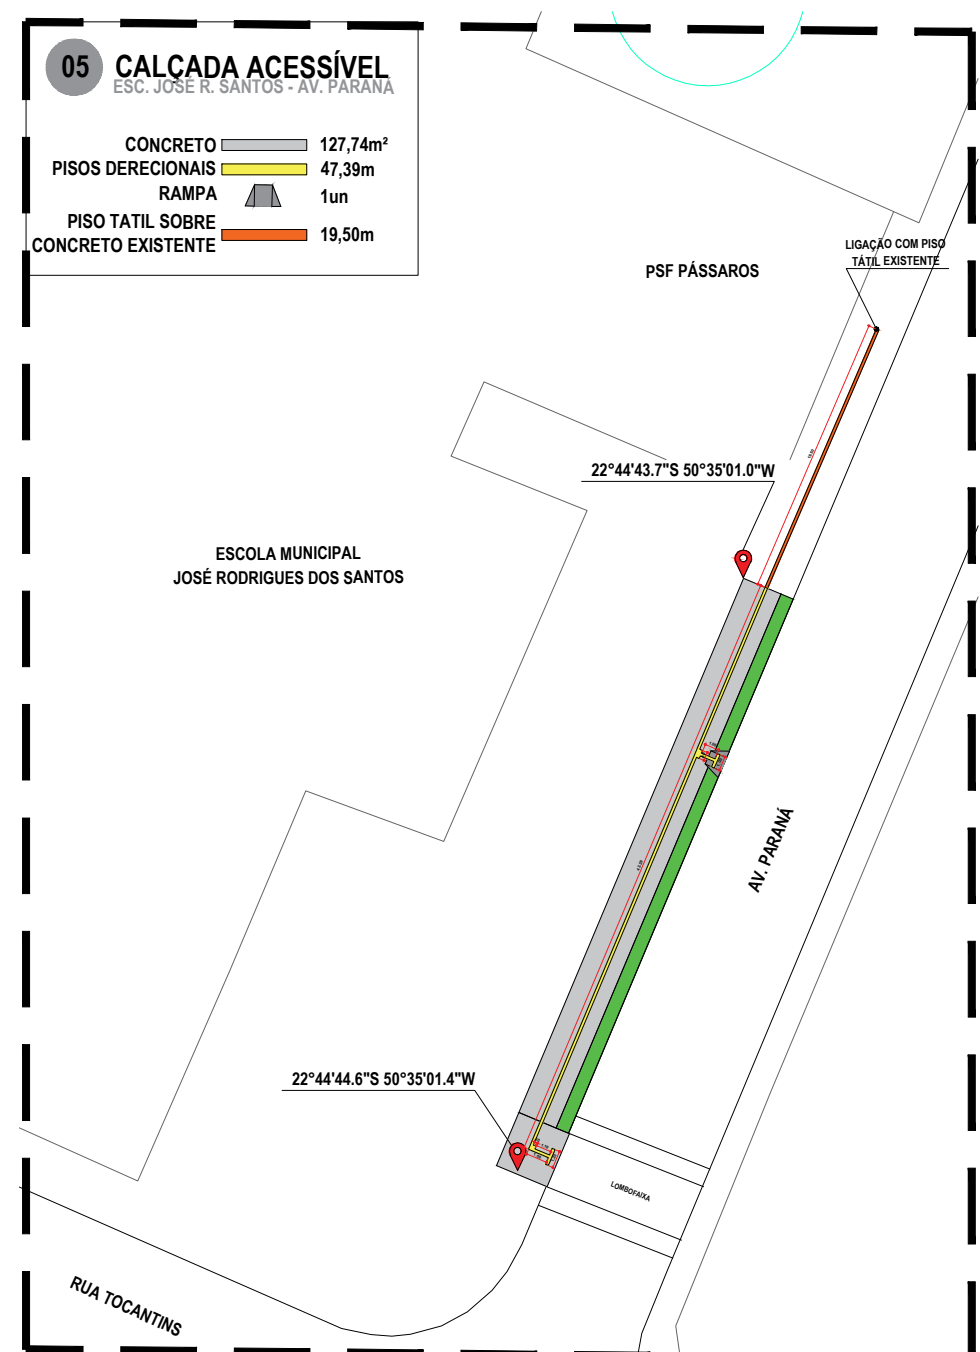

ESC: 1/1000

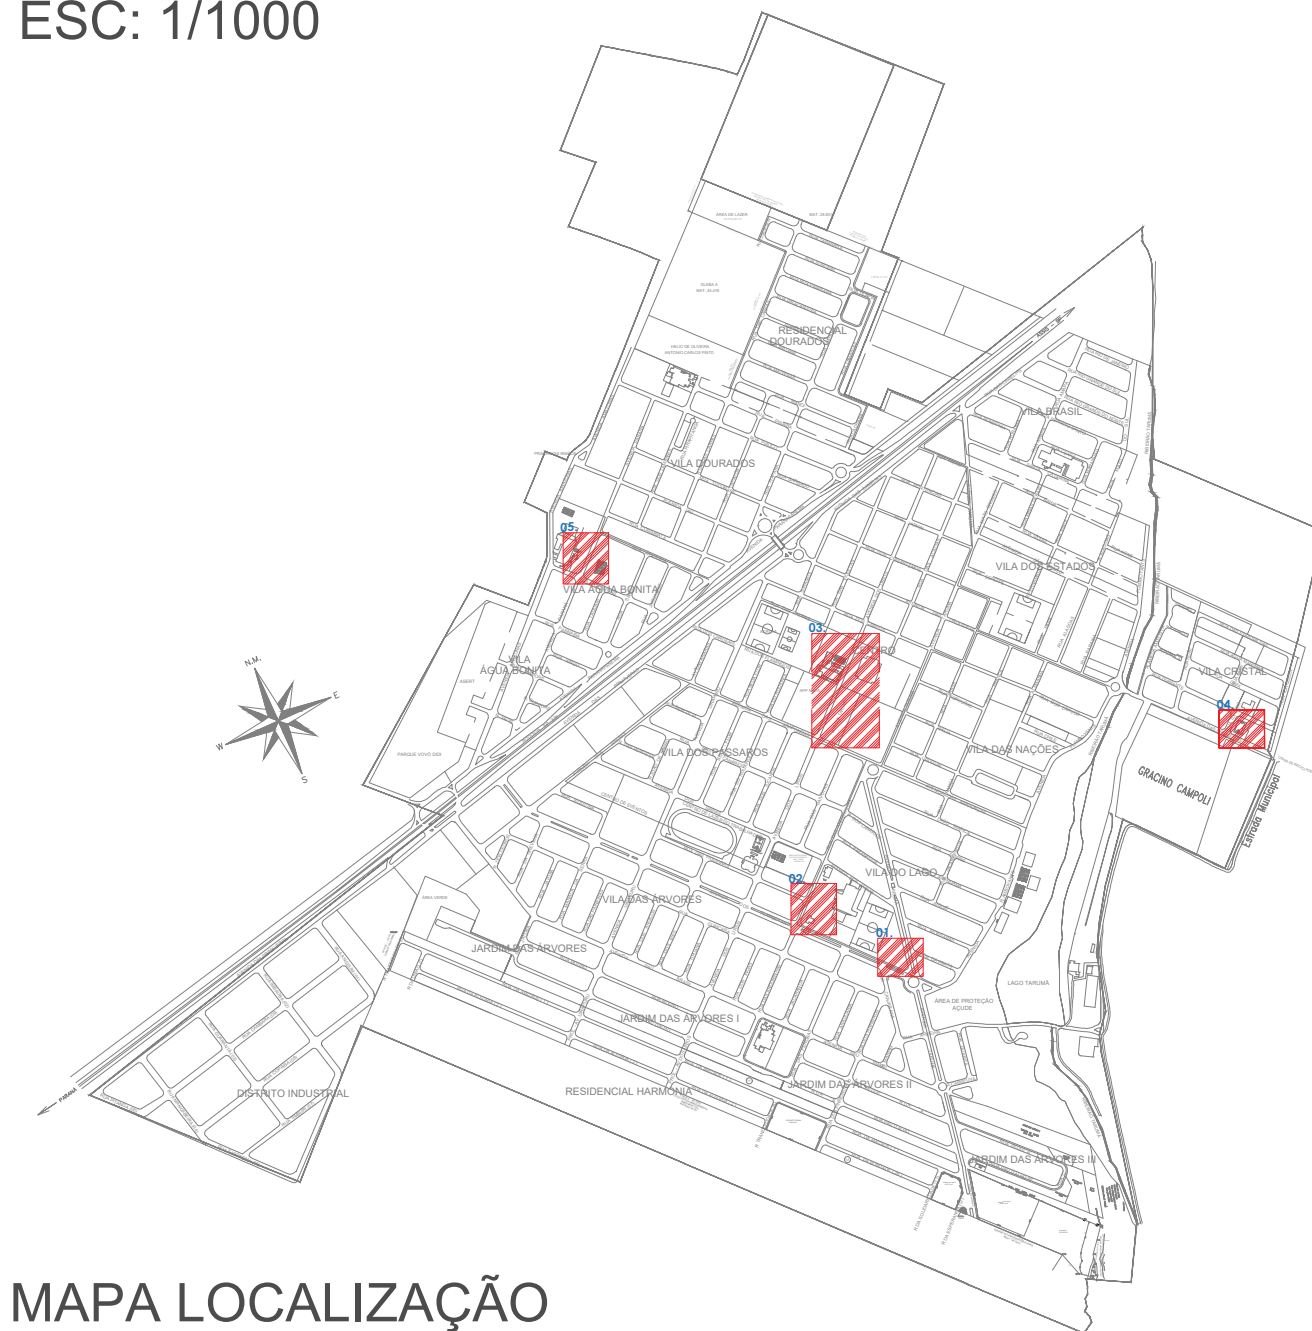

MAPA LOCALIZAÇÃO

LEGENDA:

	CONCRETO
	PISO DIRECIONAL
	VEGETAÇÃO (ESPAÇO ÁRVORE)
	PONTO DE REFERÊNCIA - LATITUDE E LONGITUDE

	LOCAL	CONCRETO	PISO TÁTIL	PISO TÁTIL SOBRE CALÇADA EXISTENTE	RAMPA
01.	VIDA ATIVA	290,22m²	115,67m	-	4un
02.	DELEGACIA CIVIL	360,64m²	139,63m	-	5un
03.	BOSQUE	690,50m²	244,90m	91,31m	5un
04.	QUADRA VILA CRISTAL	340,50m²	151,40m	-	5un
05.	ESC. JOSÉ R. SANTOS	127,74m²	47,39m	19,50m	1un
	TOTAL	1.809,60m²	698,99m	110,81m	20un



CIDADE DE
TARUMÃ
TEMPO DE UM NOVO TEMPO

PREFEITURA MUNICIPAL DE TARUMÃ
Rua Aroeira, nº. 482, Vila das Árvores
Tarumã - SP | CEP: 19920-000
CNPJ: 64.814.449/0001-22
Fone/Fax: (18) 3373-4500
Site: www.taruma.sp.gov.br
e-mail: gabinete@taruma.sp.gov.br

OBJETO DA OBRA

CALÇADAS ACESSÍVEIS

ENDEREÇO DA OBRA

INDICADA NO PROJETO

TÍTULO DO PROJETO

CALÇADAS ACESSÍVEIS

ÁREA: ARQ
FOLHA: 2 DE 3

ASSUNTO

CALÇADAS ACESSÍVEIS

- Dimensões pisos direcionais.
- Dimensões, metros linear e metros quadrados.
- Latitude e Longitude.
- Localização.

RESPONSÁVEIS
TÉCNICOS:

ANA LUIZA BEZERRA DA SILVA
Engenheira Civil - CREA/SP: 507050376-6
Assinado digitalmente | ver certificado no site

VALDINEI PEREIRA DOS SANTOS
Engenheiro Civil - CREA/SP: 5070483285
Assinado digitalmente | ver certificado no site

RESERVADO PARA APROVAÇÃO DA PMT

LOCALIZAÇÃO DA OBRA (s): ESC:


VER PRANCHA 3 DE 3
LOCALIZAÇÃO DA OBRA

ESCALA:
INDICADA

DESENHADO POR:
CARLOS M.

REVISADO POR:
VALDINEI

REVISÃO:
1 2 3 4 5 6 7
IDENTIFICAÇÃO/REVISÃO:
ARQ_BAS_01

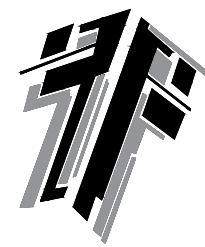

CIDADE DE
TARUMÃ
TEMPO DE UM NOVO TEMPO

PREFEITURA MUNICIPAL DE TARUMÃ
Rua Aroeira, nº. 482, Vila das Árvores
Tarumã - SP | CEP: 19920-000
CNPJ: 64.614.449/0001-22
Fone/Fax: (18) 3373-4500
Site: www.taruma.sp.gov.br
e-mail: gabinete@taruma.sp.gov.br

OBJETO DA OBRA

CALÇADAS ACESSÍVEIS

ENDEREÇO DA OBRA

INDICADA NO PROJETO

TÍTULO DO PROJETO

CALÇADAS ACESSÍVEIS

ÁREA:

ARQ

FOLHA:

3 DE 3

ASSUNTO

CALÇADAS ACESSÍVEIS

- Dimensões, metros linear e metros quadrados.
- Latitude e Longitude.
- Localização.

RESPONSÁVEIS
TÉCNICOS:

ANA LUIZA BEZERRA DA SILVA
Engenheira Civil - CREA/SP: 507050376-6
Assinado digitalmente | ver certificado no site

VALDINEI PEREIRA DOS SANTOS
Engenheiro Civil - CREA/SP: 5070483285
Assinado digitalmente | ver certificado no site

RESERVADO PARA APROVAÇÃO DA PMT

LOCALIZAÇÃO DA OBRA (S/ ESC):

VER PRANCHA 3 DE 3
LOCALIZAÇÃO DA OBRA

ESCALA:
INDICADA

DESENHADO POR:
CARLOS M.

REVISADO POR:
VALDINEI

REVISÃO:
1 2 3 4 5 6 7

IDENTIFICAÇÃO/REVISÃO:
ARQ_BAS_01



VERIFICAÇÃO DAS ASSINATURAS



Código para verificação: 7131-B58E-52BD-73FA

Este documento foi assinado digitalmente pelos seguintes signatários nas datas indicadas:



VALDINEI PEREIRA DOS SANTOS (CPF 110.XXX.XXX-56) em 09/05/2022 14:52:44 (GMT-03:00)

Papel: Parte

Emitido por: Sub-Autoridade Certificadora 1Doc (Assinatura 1Doc)



ANA LUIZA BEZERRA DA SILVA (CPF 440.XXX.XXX-57) em 09/05/2022 15:15:03 (GMT-03:00)

Papel: Parte

Emitido por: Sub-Autoridade Certificadora 1Doc (Assinatura 1Doc)

Para verificar a validade das assinaturas, acesse a Central de Verificação por meio do link:

<https://taruma.1doc.com.br/verificacao/7131-B58E-52BD-73FA>