
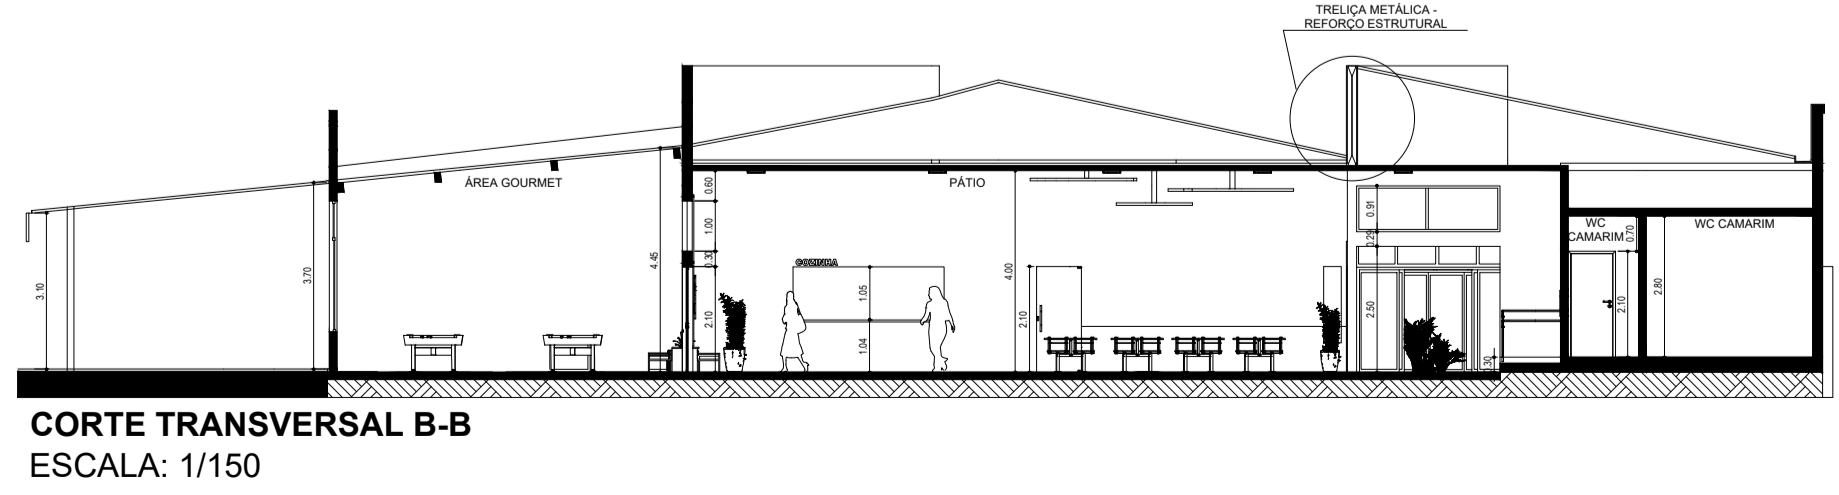
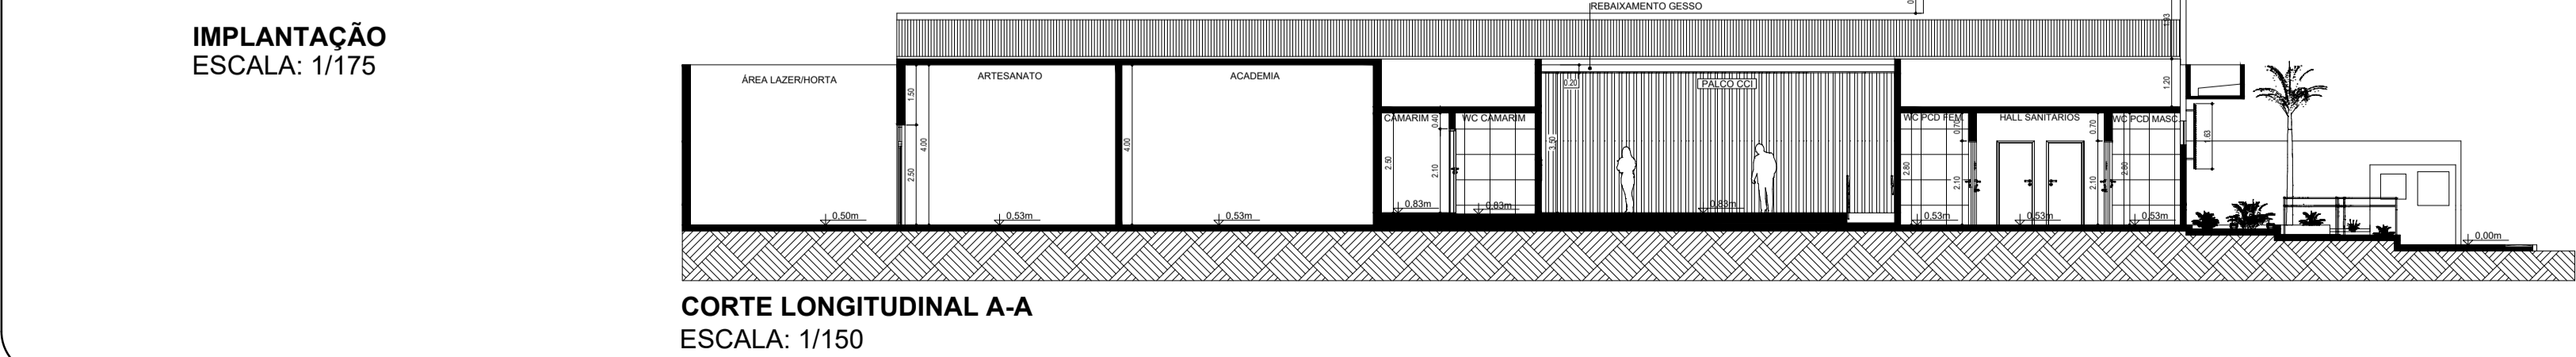
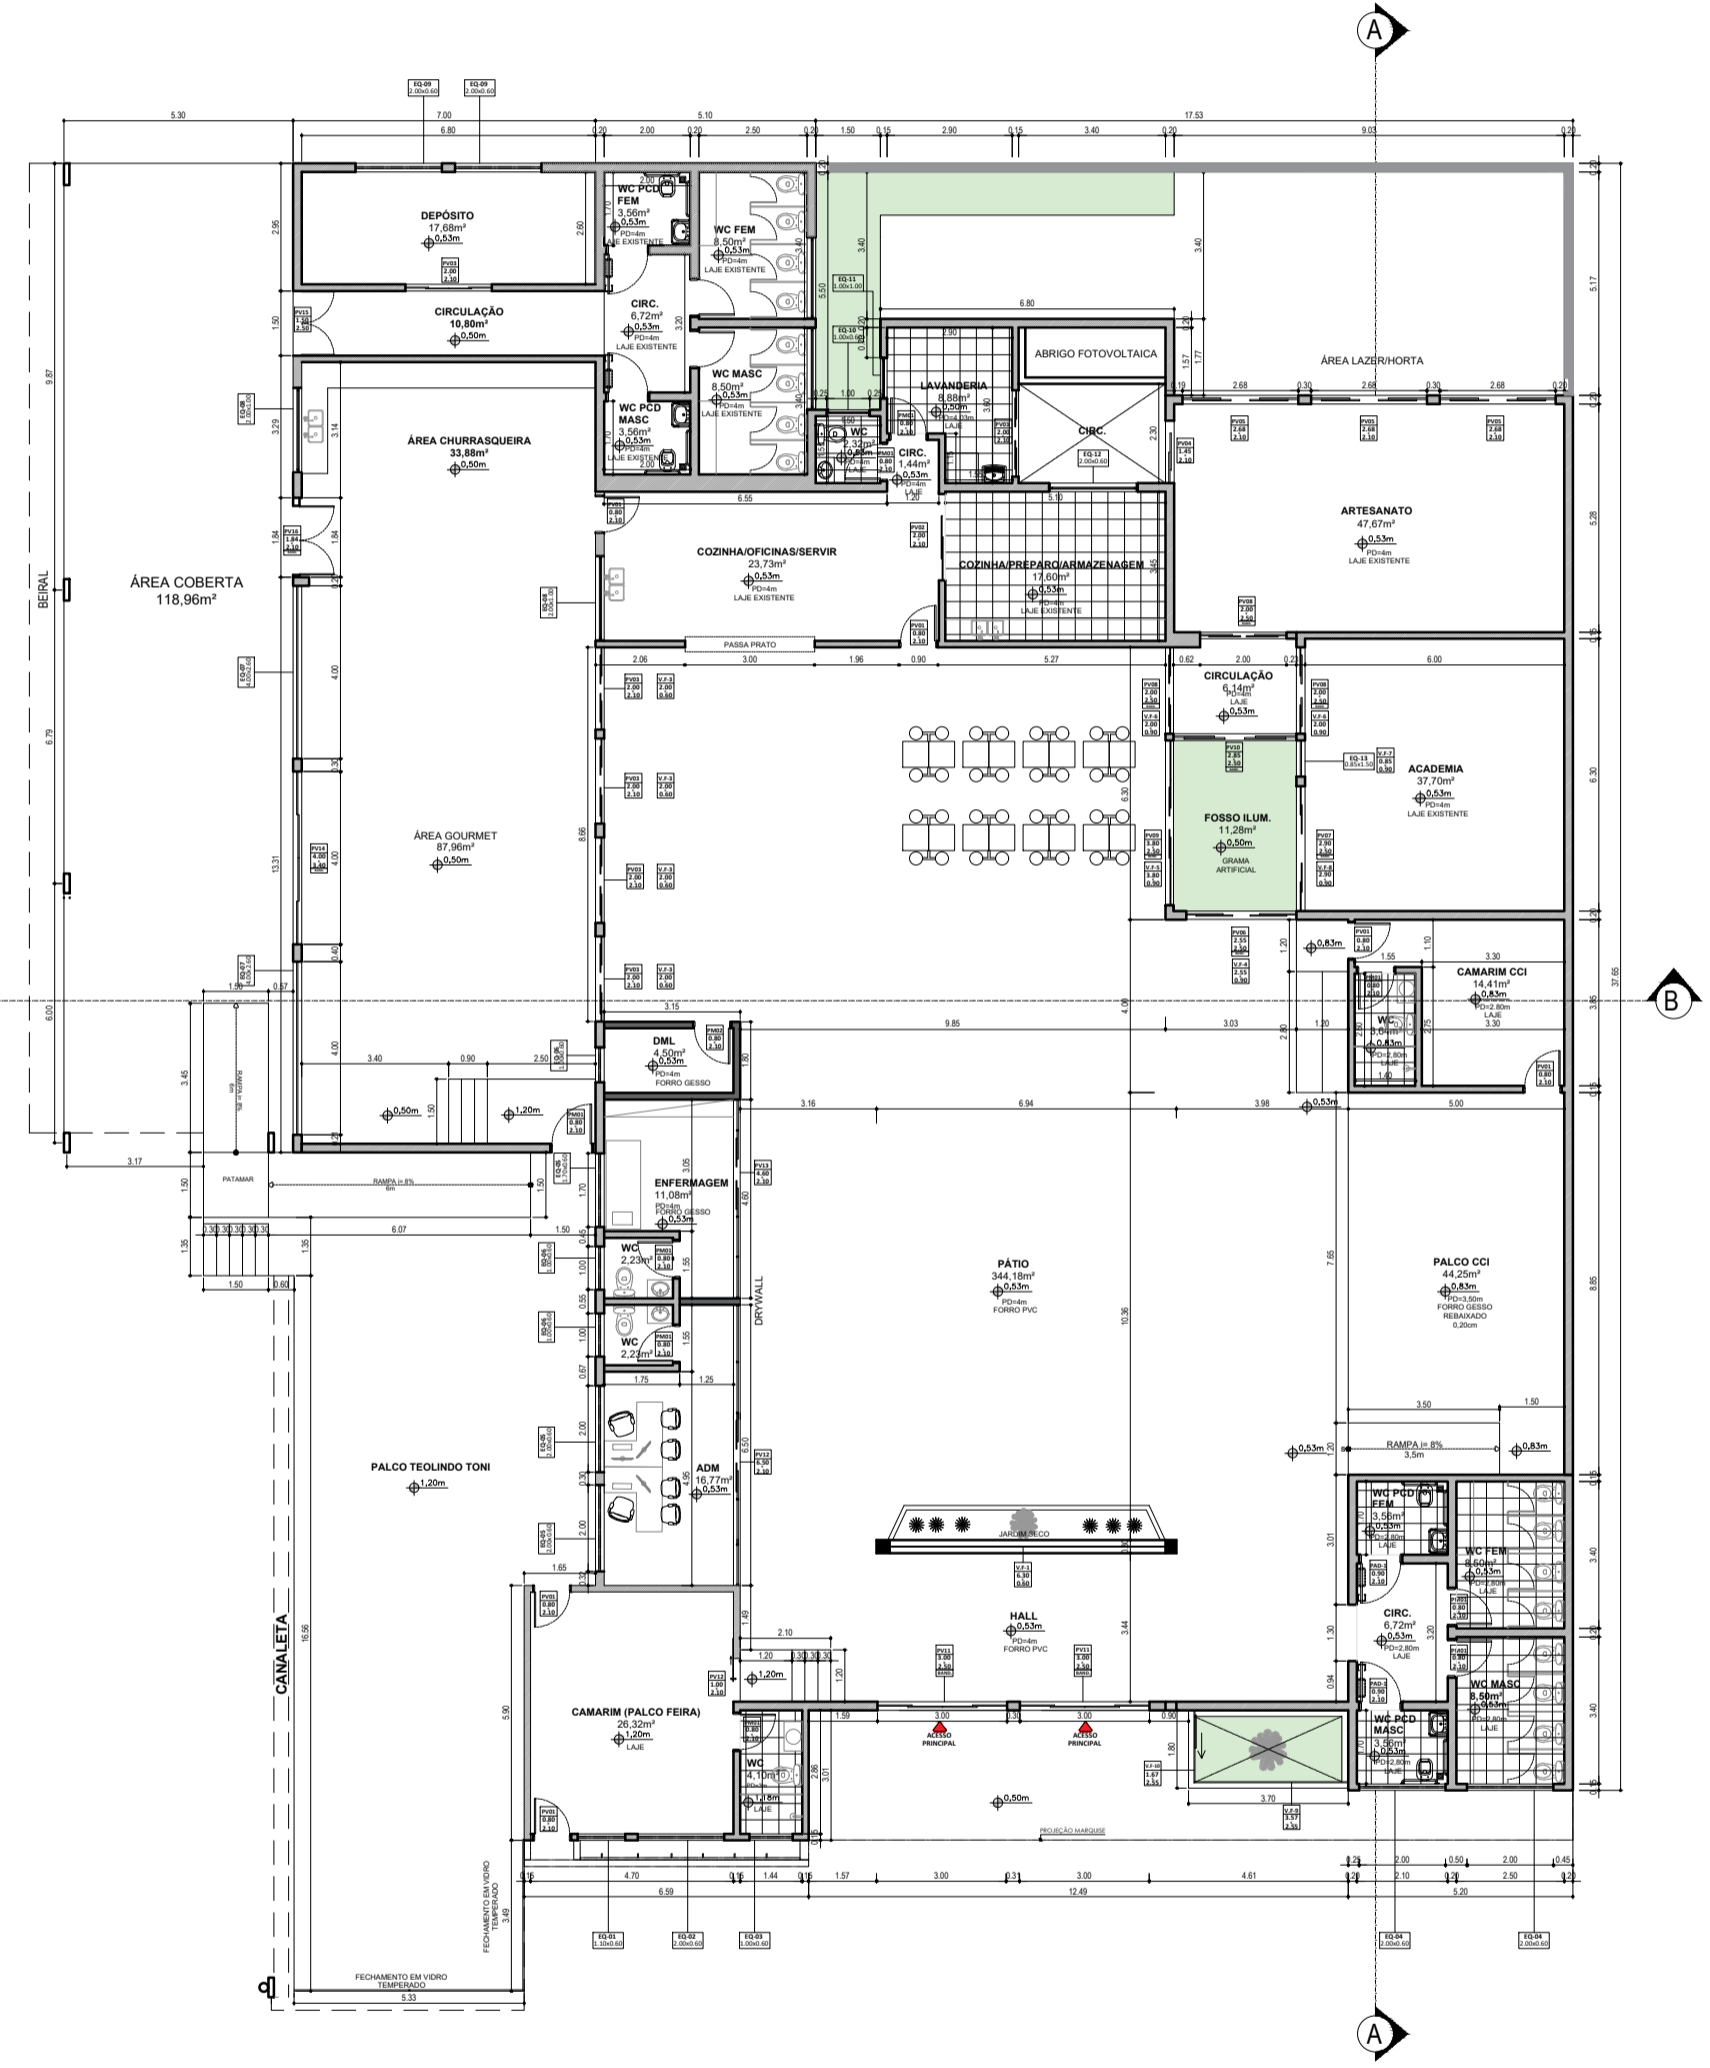



QUADRO DE ÁREAS (m²)	
EDIFICAÇÃO	ÁREA (m²)
ÁREA EXISTENTE	916,67
ÁREA A DEMOLIR	227,38
ÁREA A AMPLIAR	544,12
ÁREA TOTAL	1.233,41

LEGENDA TABELA DE ESQUADRIAS VIDRO FIXO									
SÍMBOLO	QTDD.	LARGURA	ALTURA	PEITORIL	TIPO	MATERIAL	AMBIENTE		
V.F-1	01	6,30 m	0,60 m	0,05	FIXO	VIDRO TEMPERADO	HALL		
V.F-3	04	2,00 m	0,60 m	2,40	FIXO	VIDRO TEMPERADO	ÁREA GOURMET		
V.F-4	01	2,55 m	0,90 m	2,80	FIXO	VIDRO TEMPERADO	FOSSO ILUMINAÇÃO		
V.F-5	01	3,80 m	0,90 m	2,80	FIXO	VIDRO TEMPERADO	FOSSO ILUMINAÇÃO		
V.F-6	01	2,00 m	0,90 m	2,80	FIXO	VIDRO TEMPERADO	FOSSO ILUMINAÇÃO		
V.F-7	01	0,85 m	0,90 m	2,80	FIXO	VIDRO TEMPERADO	ACADEMIA		
V.F-8	01	2,90 m	0,90 m	2,80	FIXO	VIDRO TEMPERADO	ACADEMIA		
V.F-9	01	3,57 m	2,55 m	0,60	FIXO	VIDRO TEMPERADO	FLOREIRA FACHADA		
V.F-10	01	1,67 m	2,55 m	0,60	1 FIXO 1 DESLIZANTE	VIDRO TEMPERADO	FLOREIRA FACHADA		


LEGENDA TABELA DE ESQUADRIAS JANELA DE VIDRO TEMPERADO									
SÍMBOLO	QTDD.	LARGURA	ALTURA	PEITORIL	TIPO	MATERIAL	AMBIENTE		
EQ01	01	1,10 m	1,60 m	1,50	DESLIZANTE / 4F	VIDRO TEMPERADO	CAMARIM		
EQ02	01	2,00 m	0,60 m	1,50	DESLIZANTE / 4F	VIDRO TEMPERADO	CAMARIM		
EQ03	01	1,00 m	0,60 m	1,50	BASCULANTE	VIDRO TEMPERADO	BHO CAMARIM		
EQ04	02	2,00 m	0,60 m	1,60	BASCULANTE	VIDRO TEMPERADO	WC PCD MASC. WC MASC.		
EQ05	02	2,00 m	0,60 m	2,80	BASCULANTE	VIDRO TEMPERADO	2 - ADMINISTRAÇÃO		
EQ06	03	1,00 m	0,60 m	2,80	BASCULANTE	VIDRO TEMPERADO	1- WC ADM 1- WC ENFERMAGEM 1- DML		
EQ07	02	4,00 m	2,60 m	0,80	FIXO + BANDEIRA	VIDRO TEMPERADO	ÁREA GOURMET		
EQ08	02	2,00 m	1,00 m	1,10	DESLIZANTE / 4F	VIDRO TEMPERADO	COZINHA ÁREA GOURMET		
EQ09	02	2,60 m	0,60 m	1,70	MAXIM AR	VIDRO TEMPERADO	DEPÓSITO		
EQ10	01	1,00 m	0,60 m	1,70	BASCULANTE	VIDRO TEMPERADO	WC COZINHA		
EQ11	01	1,00 m	1,00 m	1,10	DESLIZANTE 2F	VIDRO TEMPERADO	LAVANDERIA		
EQ12	01	2,00 m	1,00 m	2,60	MAXIM AR	VIDRO TEMPERADO	COZINHA		
EQ13	01	0,85 m	1,50 m	0,60	MAXIM AR	VIDRO TEMPERADO	ACADEMIA		
EQ14	02	2,00 m	0,60 m	2,00	MAXIM AR	VIDRO TEMPERADO	BHO - MANTER*		
EQ15	01	1,70 m	0,60 m	2,80	BASCULANTE	VIDRO TEMPERADO	1 - ENFERMAGEM		

LEGENDA TABELA DE ESQUADRIAS PORTAS DE VIDRO TEMPERADO E MADEIRA									
SÍMBOLO	QTDD.	LARGURA	ALTURA	TIPO	MATERIAL	BANDEIRA	AMBIENTE		
PV01	06	0,80 m	2,10 m	ABRIR / 1F	VIDRO TEMPERADO	X	2 CAMARIM T. TONI; 2 CAMARIM COI; 2 COZINHA		
PM01	09	0,80 m	2,10 m	ABRIR / 1F	MADEIRA	X	1 WC CAMARIM T. TONI; 1 WC ADM; 1 WC ENFERMAGEM; 1 WC MASC.; 1 WC FEM; 1 WC CAMARIM COI; 1 WC COZINHA; 1 LAVANDERIA		
PM02	01	0,80 m	2,10 m	ABRIR / 1F	MADEIRA - PARA ESTRUTURA DE PAREDE DRYWALL	X	DML		
PAD01	02	0,90m	2,10 m	ABRIR / 1F	MADEIRA - ADAPTADA PCD	X	1 WC PCD MASC; 1 WC PCD FEM		
PV 02	01	2,00m	2,10 m	DESLIZANTE / 2F	VIDRO TEMPERADO	X	COZINHA		
PV03	06	2,00 m	2,10 m	DESLIZANTE / 4F	VIDRO TEMPERADO	X	1 LAVANDERIA; 1 DEPÓSITO; 4 ÁREA GOURMET		
PV04	01	1,45 m	2,10 m	DESLIZANTE / 2F	VIDRO TEMPERADO CAIXILHO	X	ARTESANATO		
PV05	03	2,88 m	2,10 m	DESLIZANTE / 4F	VIDRO TEMPERADO CAIXILHO	X	3 ARTESANATO		
PV06	01	2,55 m	2,50 m	DESLIZANTE / 4F	VIDRO TEMPERADO CAIXILHO	BASCULANTE	FOSSO ILUMINAÇÃO		
PV07	01	2,90 m	2,50 m	DESLIZANTE / 4F	VIDRO TEMPERADO CAIXILHO	BASCULANTE	FOSSO ILUMINAÇÃO		
PV08	03	2,00 m	2,50 m	DESLIZANTE / 4F	VIDRO TEMPERADO CAIXILHO	BASCULANTE	1 ARTESANATO; 2 CIRC ACADEMIA		
PV09	01	3,80 m	2,50 m	DESLIZANTE / 4F	VIDRO TEMPERADO CAIXILHO	BASCULANTE	FOSSO ILUMINAÇÃO		
PV10	01	2,85 m	2,50 m	DESLIZANTE / 4F	VIDRO TEMPERADO CAIXILHO	BASCULANTE	FOSSO ILUMINAÇÃO		
PV11	02	3,00 m	2,50 m	DESLIZANTE / 4F	VIDRO TEMPERADO CAIXILHO	BASCULANTE	ACESSO PRINCIPAL		
PV12	01	6,50 m	2,10 m	DESLIZANTE + FIXA	VIDRO TEMPERADO CAIXILHO	X	ADMINISTRAÇÃO		
PV13	01	4,60 m	2,10 m	DESLIZANTE + FIXA	VIDRO TEMPERADO CAIXILHO	X	ENFERMAGEM		
PV14	01	4,00 m	3,40 m	DESLIZANTE / 4F	VIDRO TEMPERADO CAIXILHO	BASCULANTE	ÁREA GOURMET		
PV15	01	1,50 m	2,50 m	ABRIR / 2F	PORTÃO METÁLICO TELA GALVANIZADA	X	CORREDOR DEPÓSITO		
PV16	01	1,84 m	2,10 m	ABRIR / 2F	VIDRO TEMPERADO CAIXILHO	X	CHURRASQUEIRA		
PV17	01	1,00 m	2,10 m	DESLIZANTE / 1F	VIDRO TEMPERADO TRILHO	X	CAMARIM TELINDO TONI		

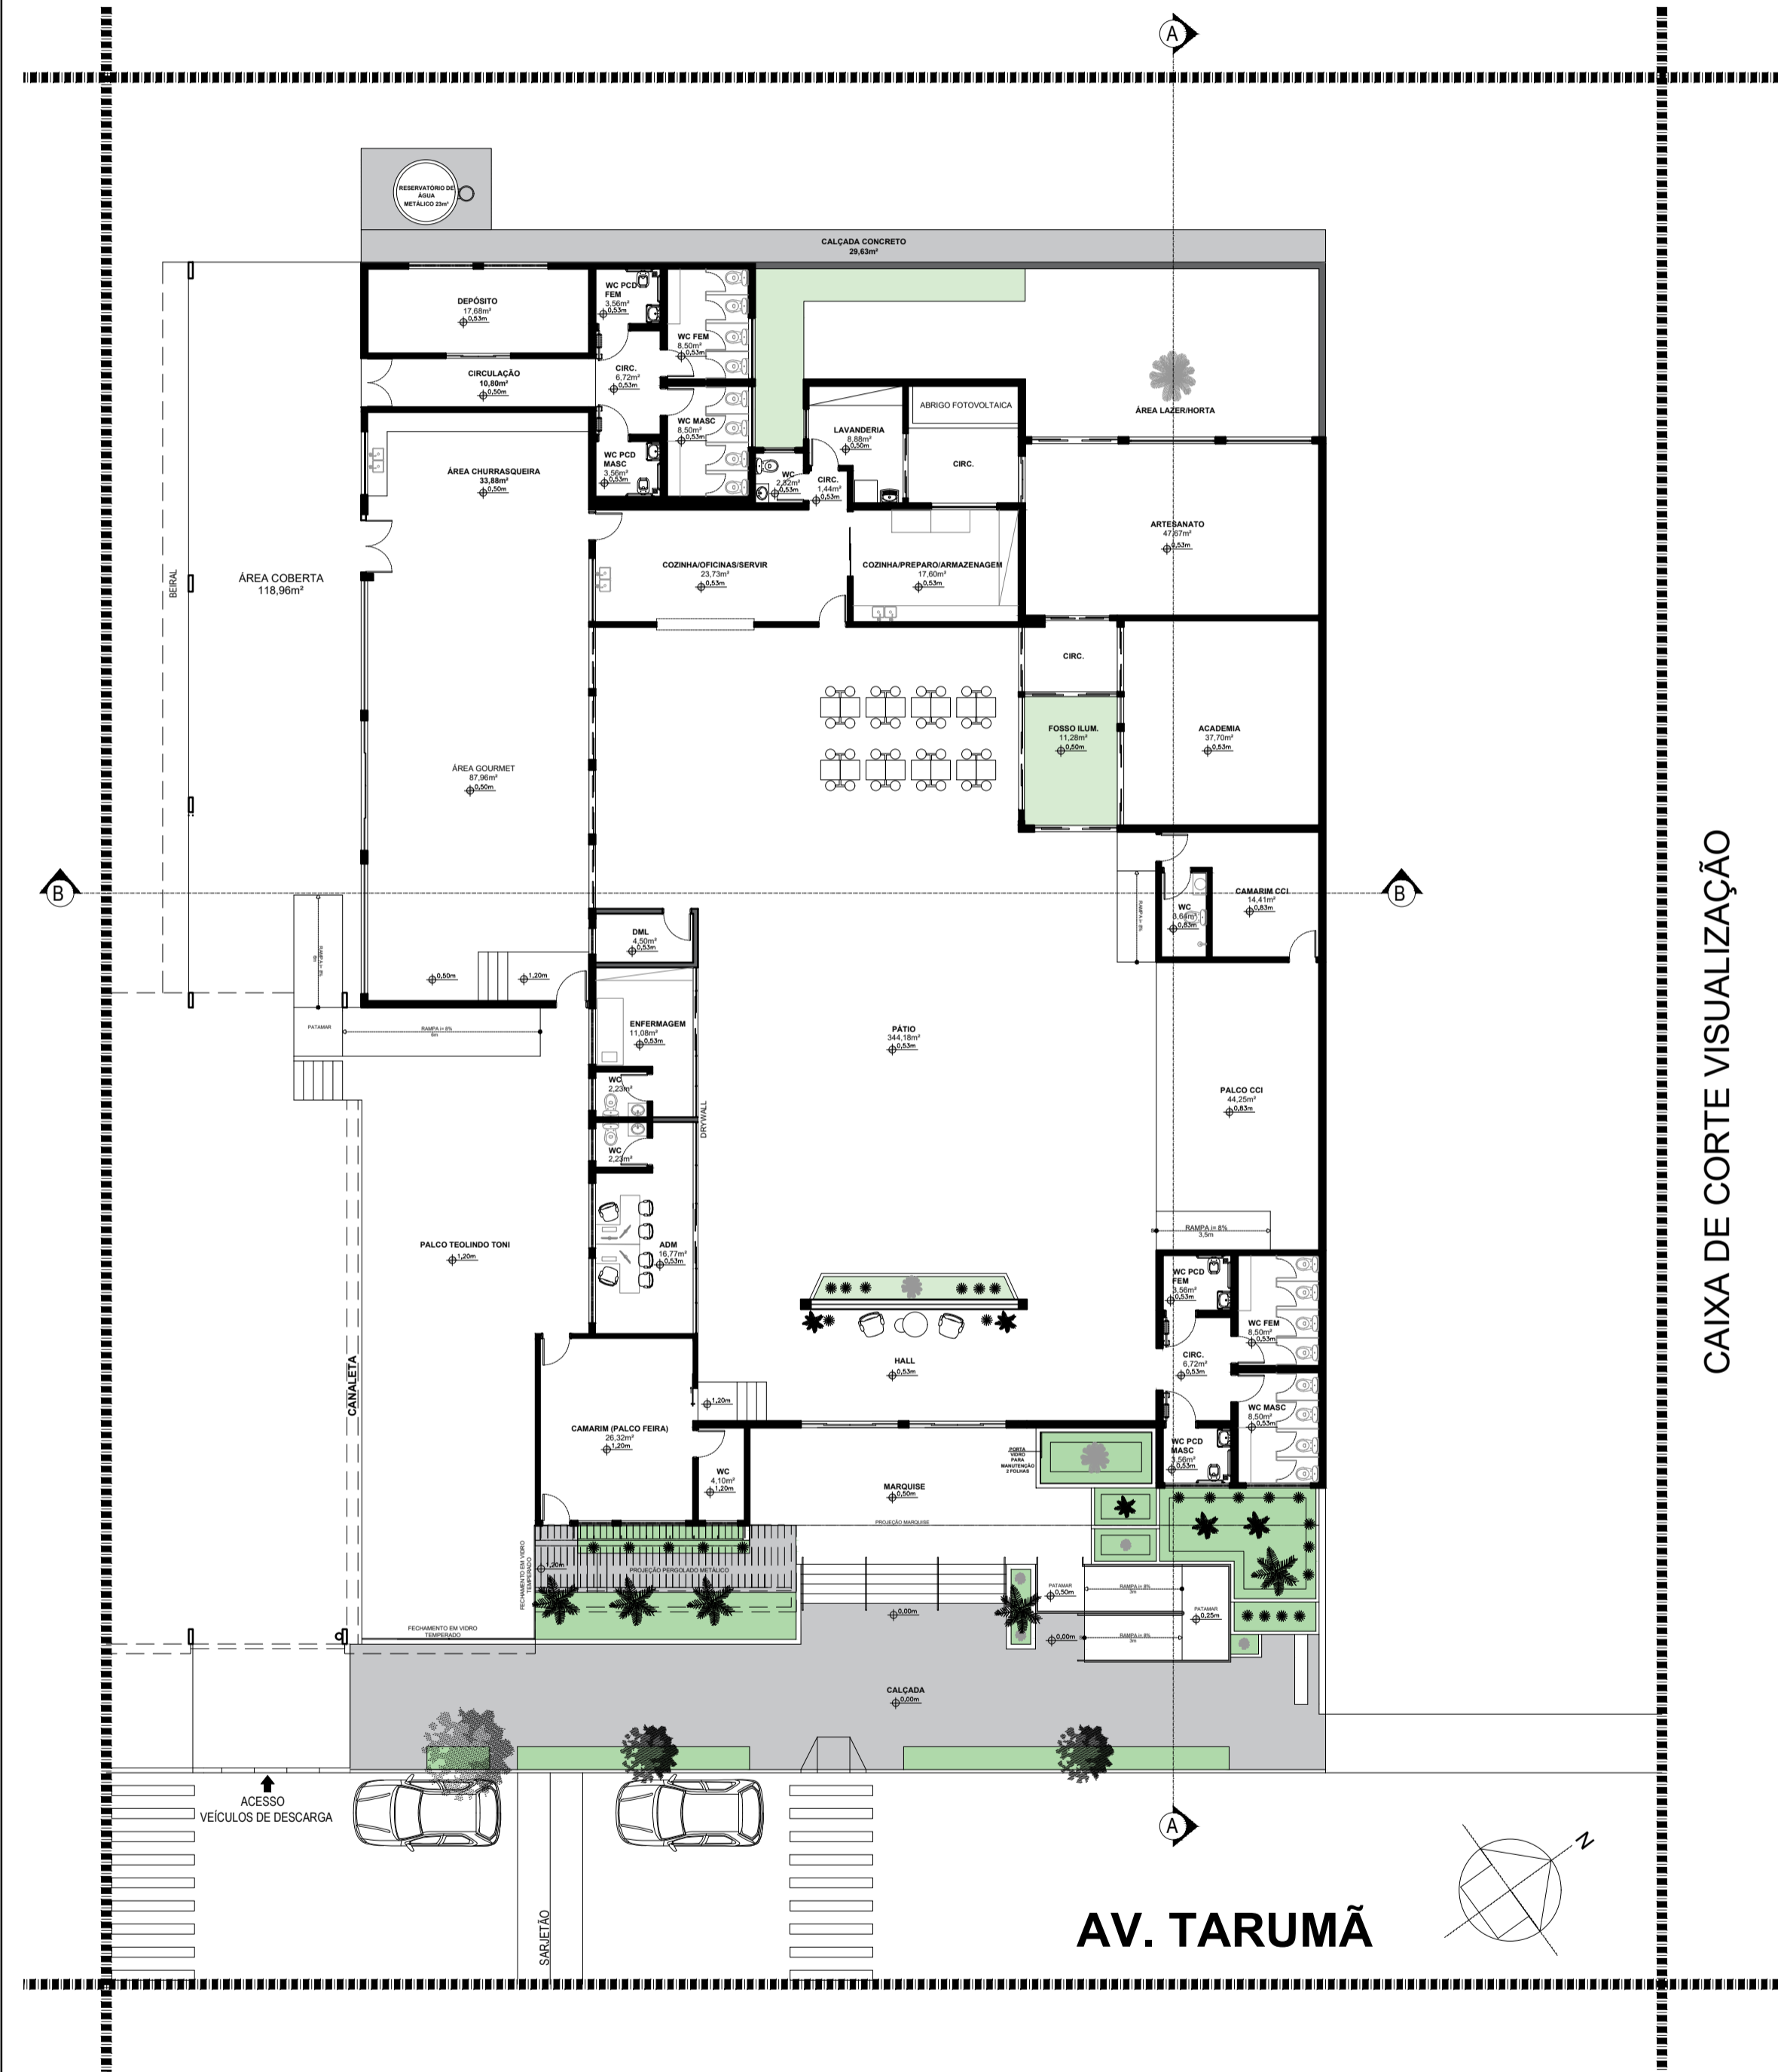


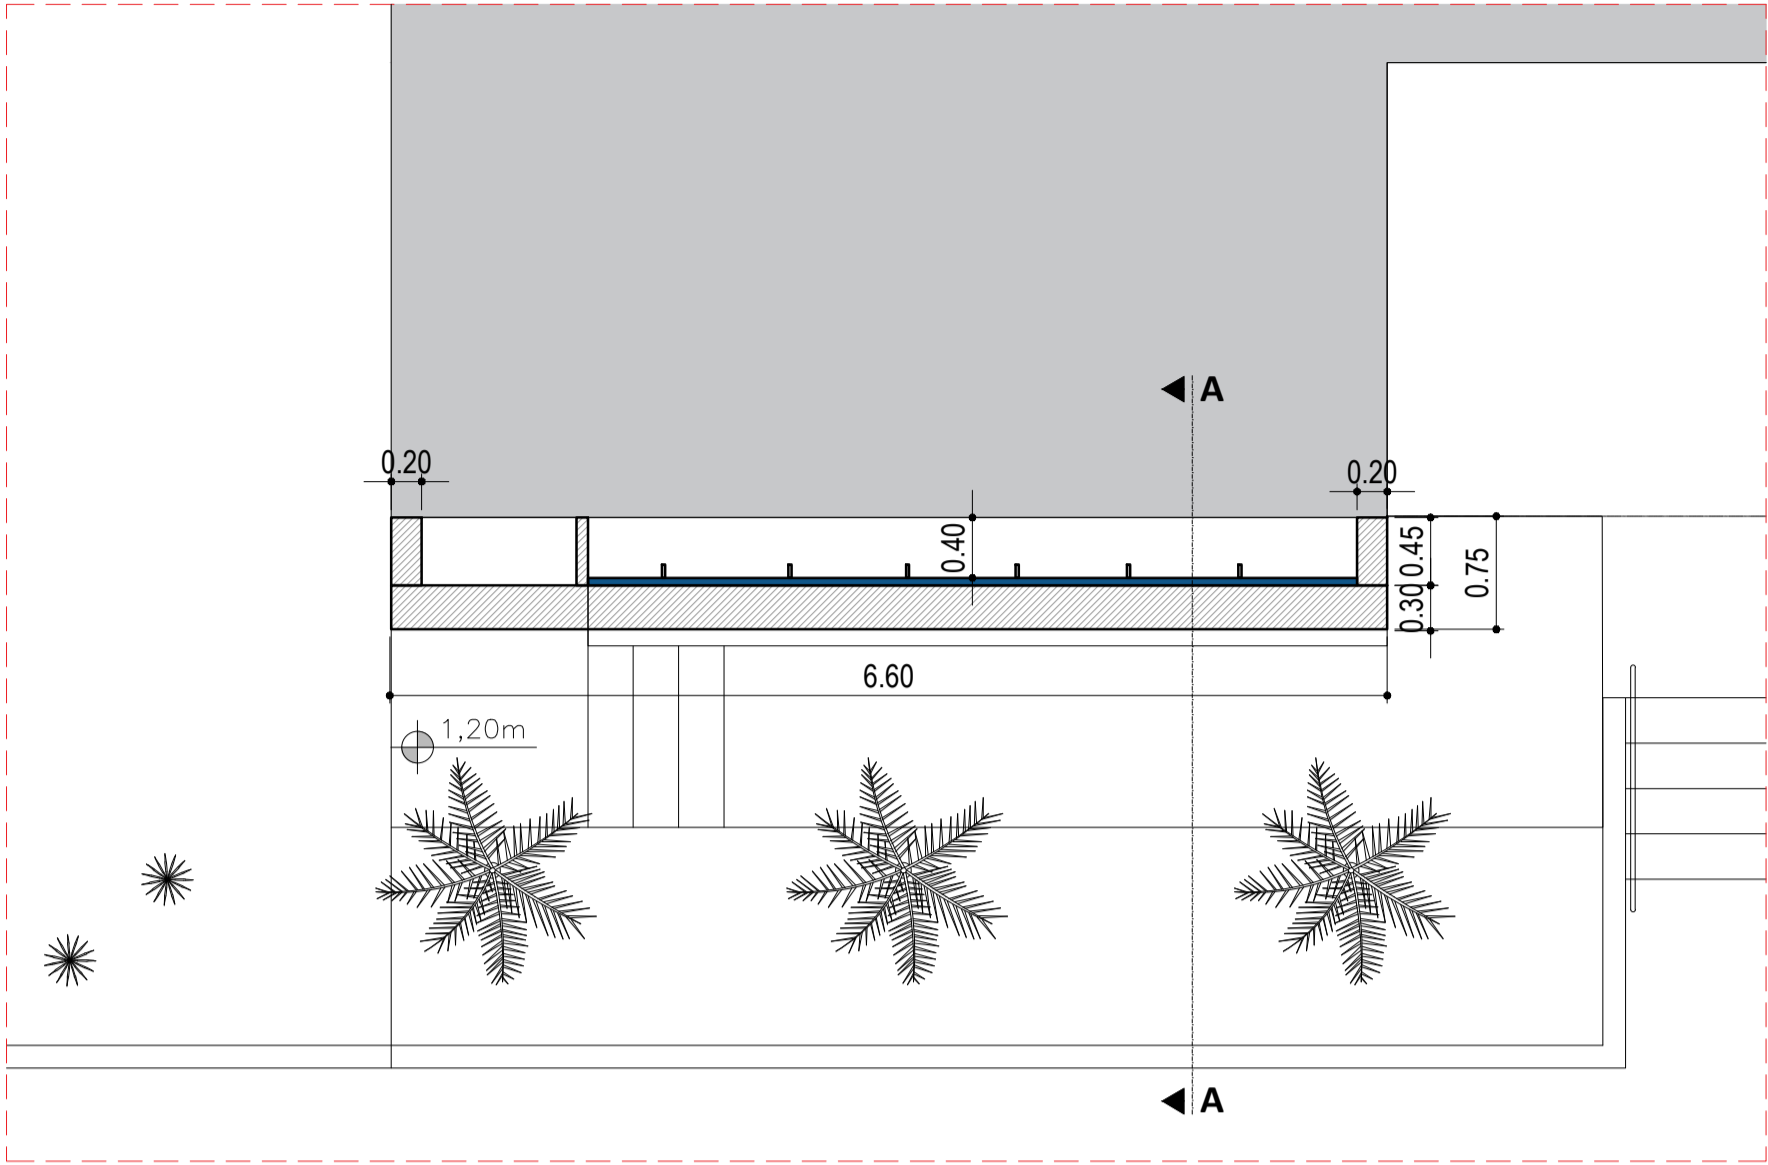


DETALHE FACHADA - PELE DE VIDRO
ESCALA: 1/50

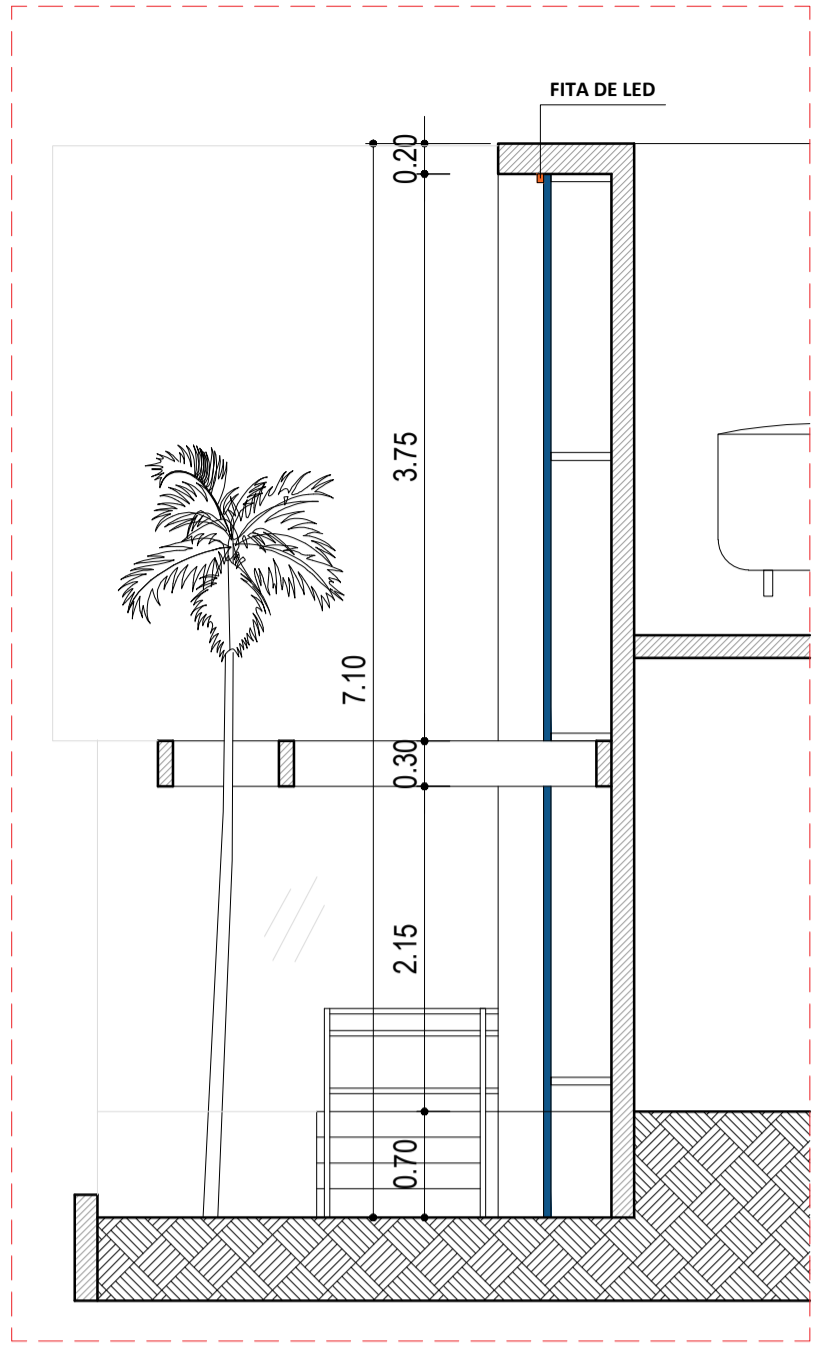


DETALHE FACHADA - PELE DE VIDRO - CORTE A-A
ESCALA: 1/50

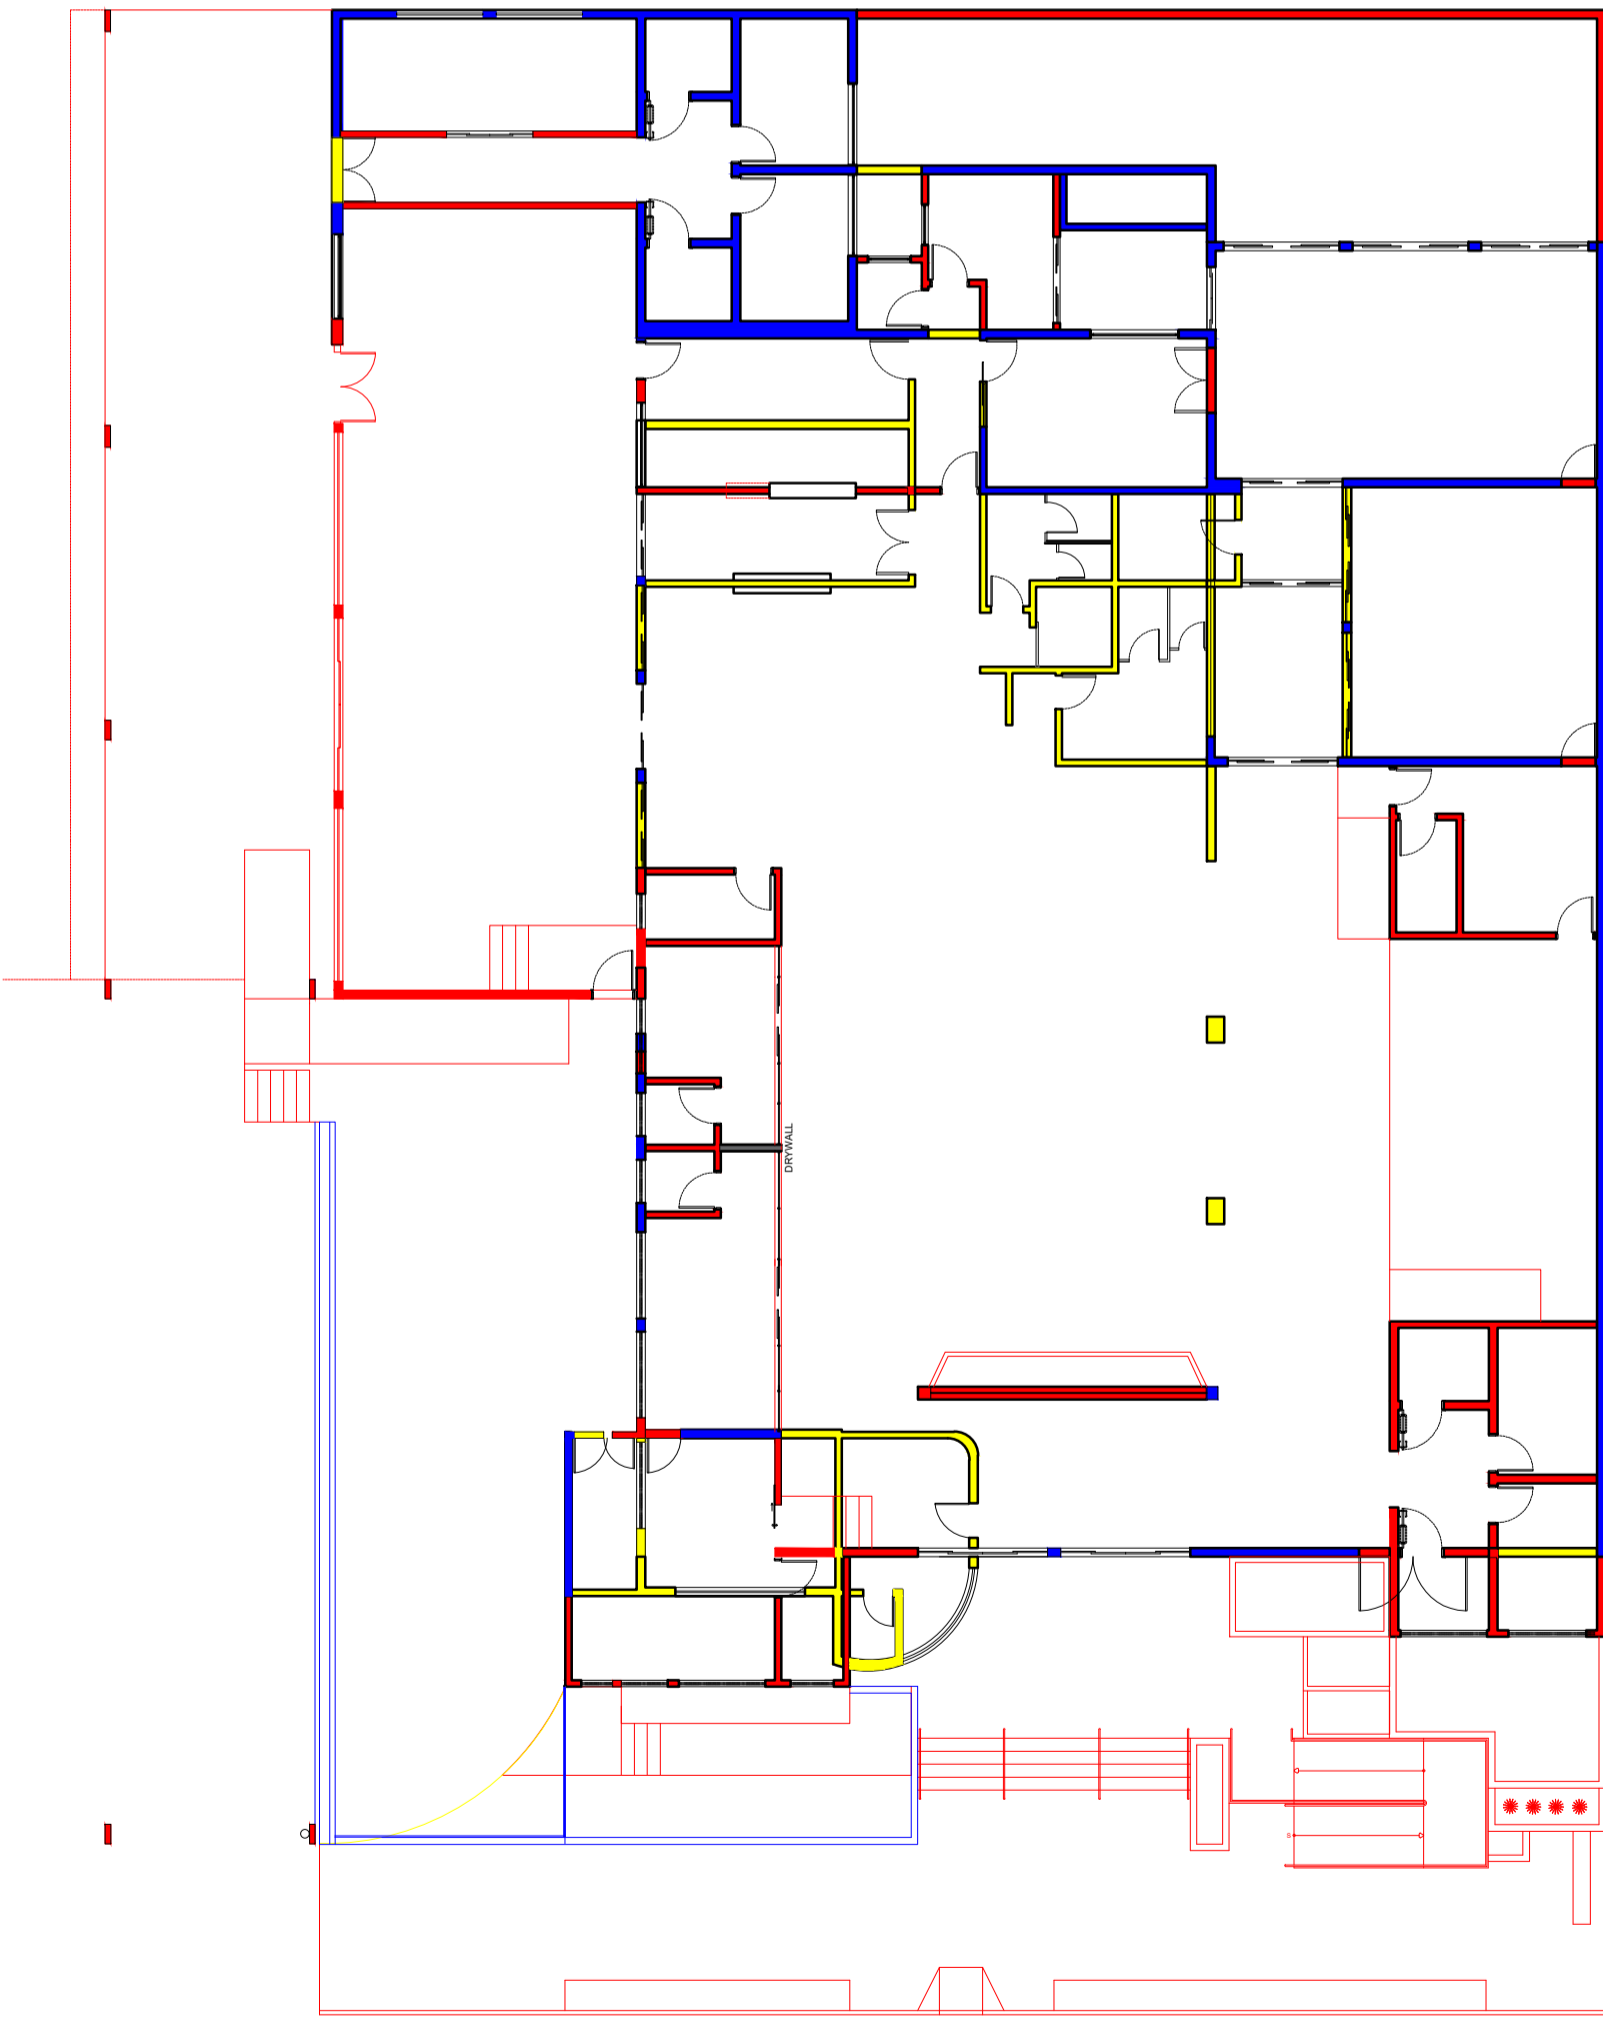


MAPA REFORMA E AMPLIAÇÃO
ESCALA: 1/250

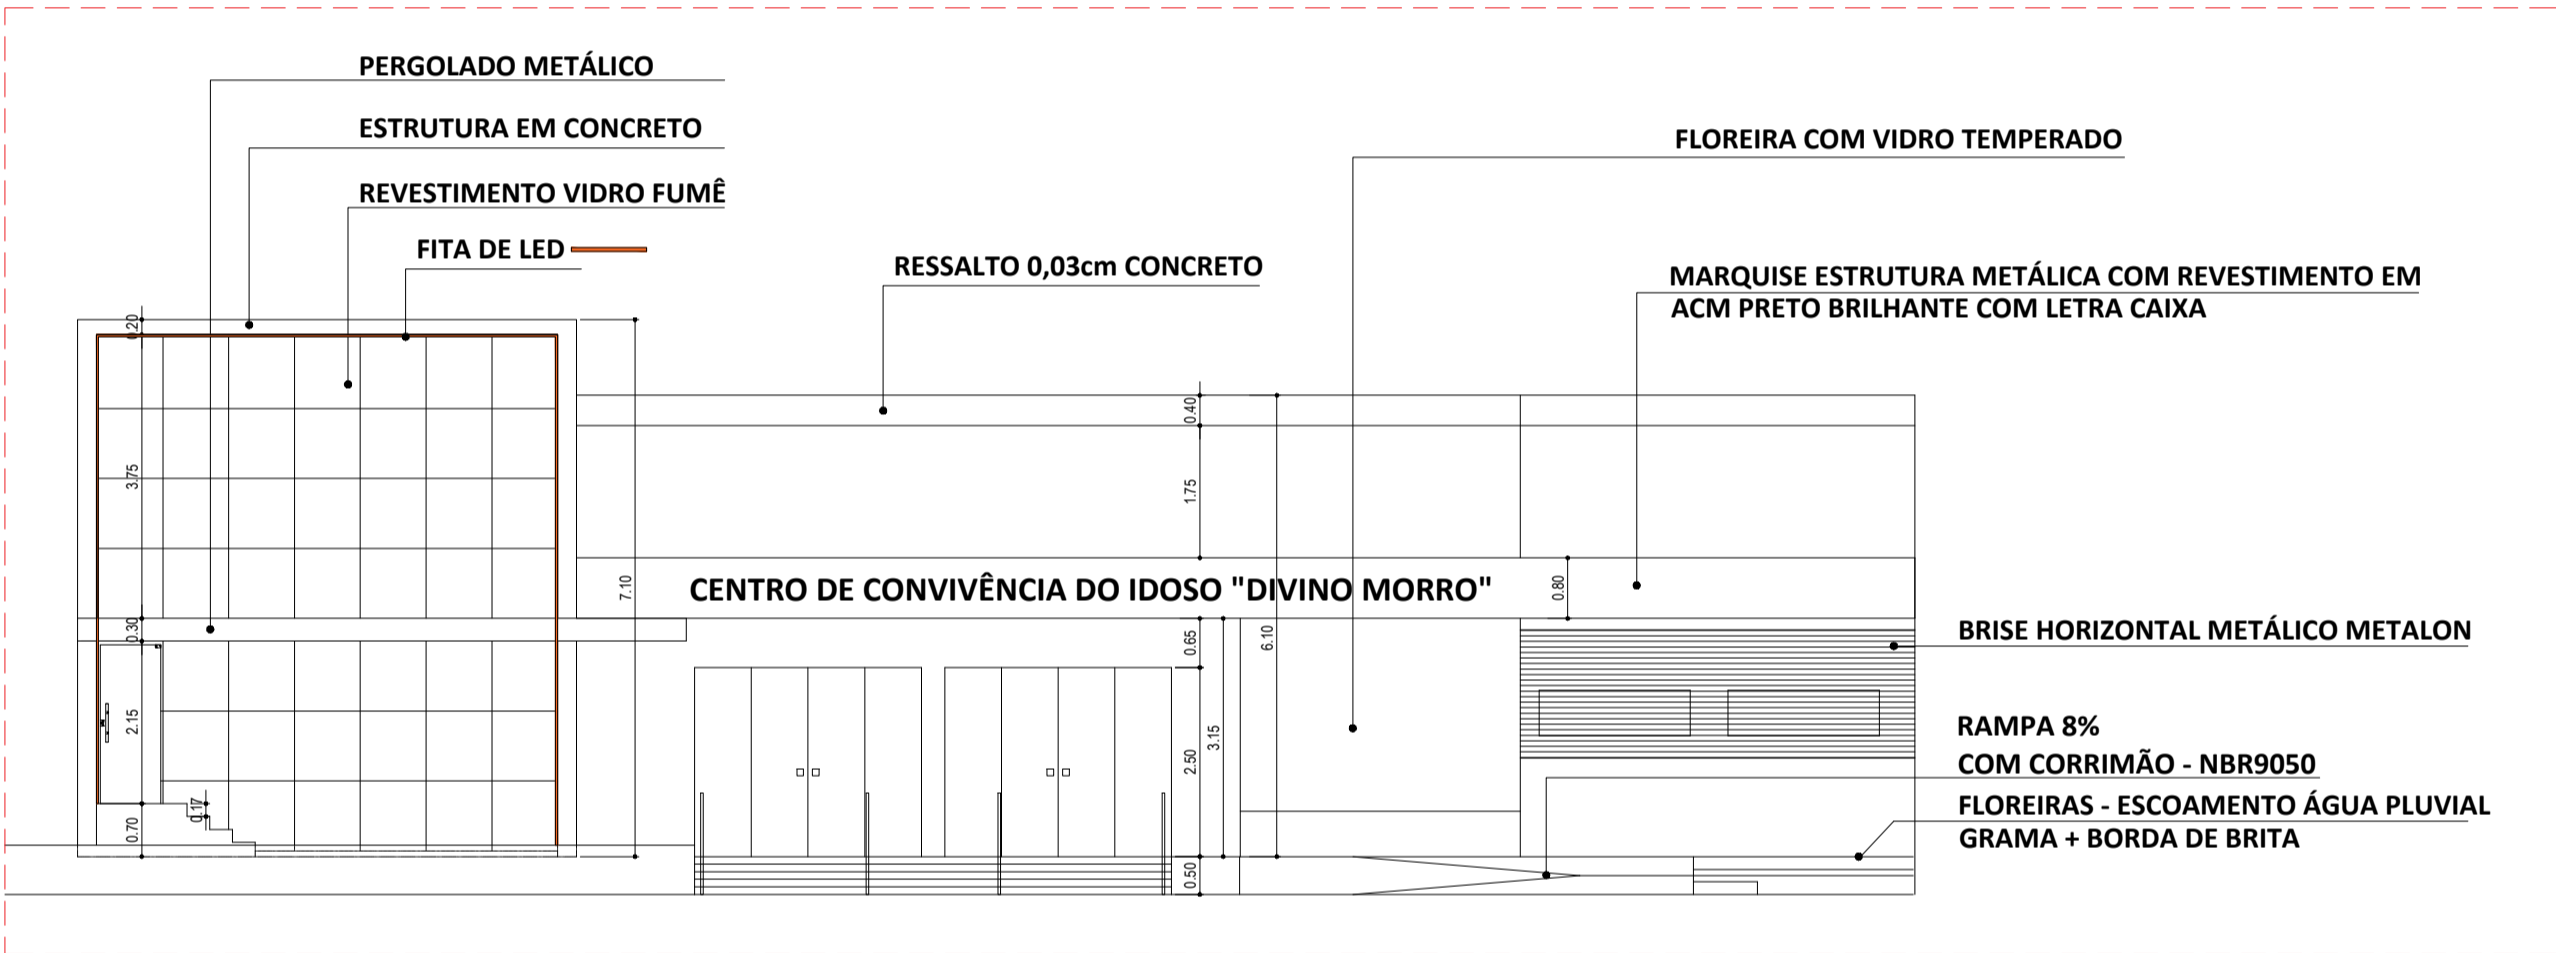

ELEVÇÃO FACHADA FRONTAL
ESCALA: 1/100

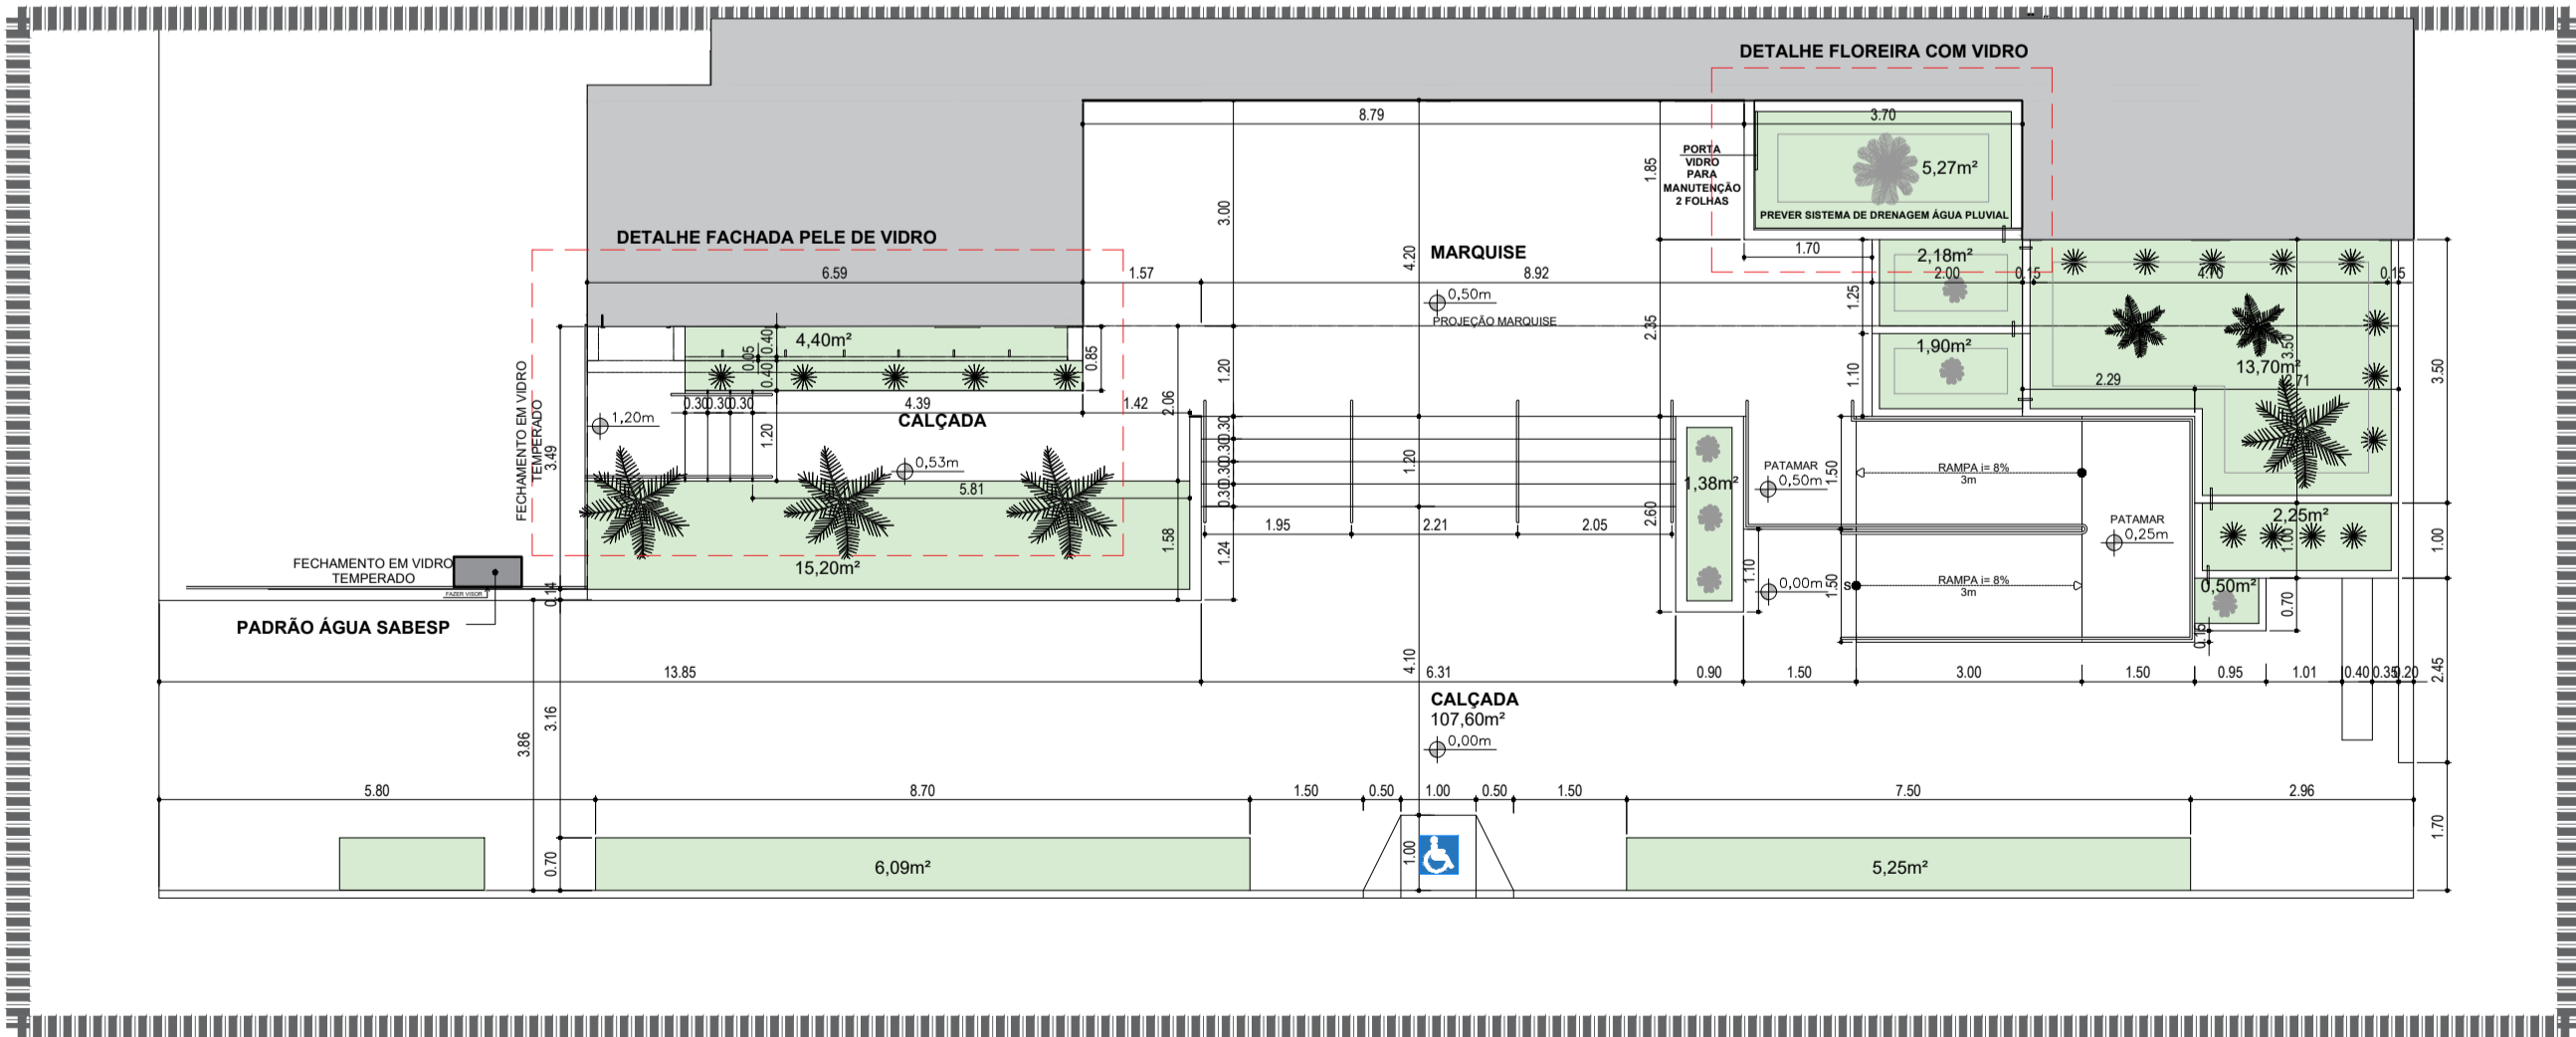

DIMENSÕES FLOREIRAS
ESCALA: 1/100

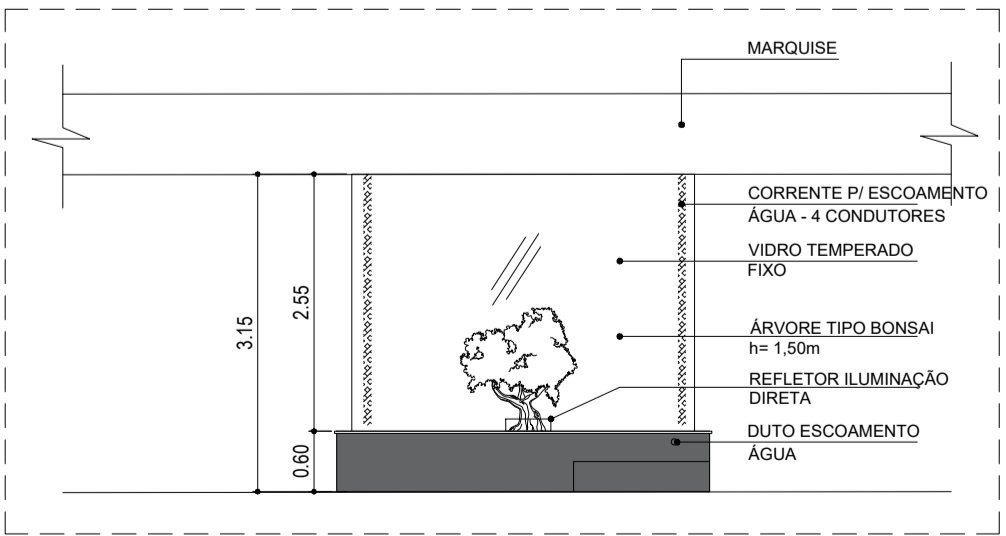

ELEVÇÃO FLOREIRA COM VIDRO
ESCALA: 1/75



VERIFICAÇÃO DAS ASSINATURAS



Código para verificação: EC25-04F4-58E2-C55A

Este documento foi assinado digitalmente pelos seguintes signatários nas datas indicadas:



VALDINEI PEREIRA DOS SANTOS (CPF 110.XXX.XXX-56) em 09/11/2022 17:04:05 (GMT-03:00)

Papel: Parte

Emitido por: Sub-Autoridade Certificadora 1Doc (Assinatura 1Doc)

Para verificar a validade das assinaturas, acesse a Central de Verificação por meio do link:

<https://taruma.1doc.com.br/verificacao/EC25-04F4-58E2-C55A>