

LEGENDA

- PISO DE CONCRETO COM MALHA DE AÇO e:7cm A EXECUTAR = 150m² (10,90m³)
- GRAMA ESMERALDA NOVA: 460m²
- PLAYGROND:


AREIA FINA PLAYGROND: 12m³
- QUADRA:

AREIA FINA QUADRA: 70m³

AREIA GROSSA: 22,00m³

MANTA BIDIM: 235,56m²
- QUADRA+PLAYGROUND:

MURETA DE ALVENARIA COMUM PLAYGROUND E QUADRA: 48m²
- POSTE TELECÔNICO RETO EM AÇO COM DOIS REFLETORES. 6m 4un
- POSTE TELECÔNICO CURVO EM AÇO 8m 6un
- ÁRVORES EXISTENTES

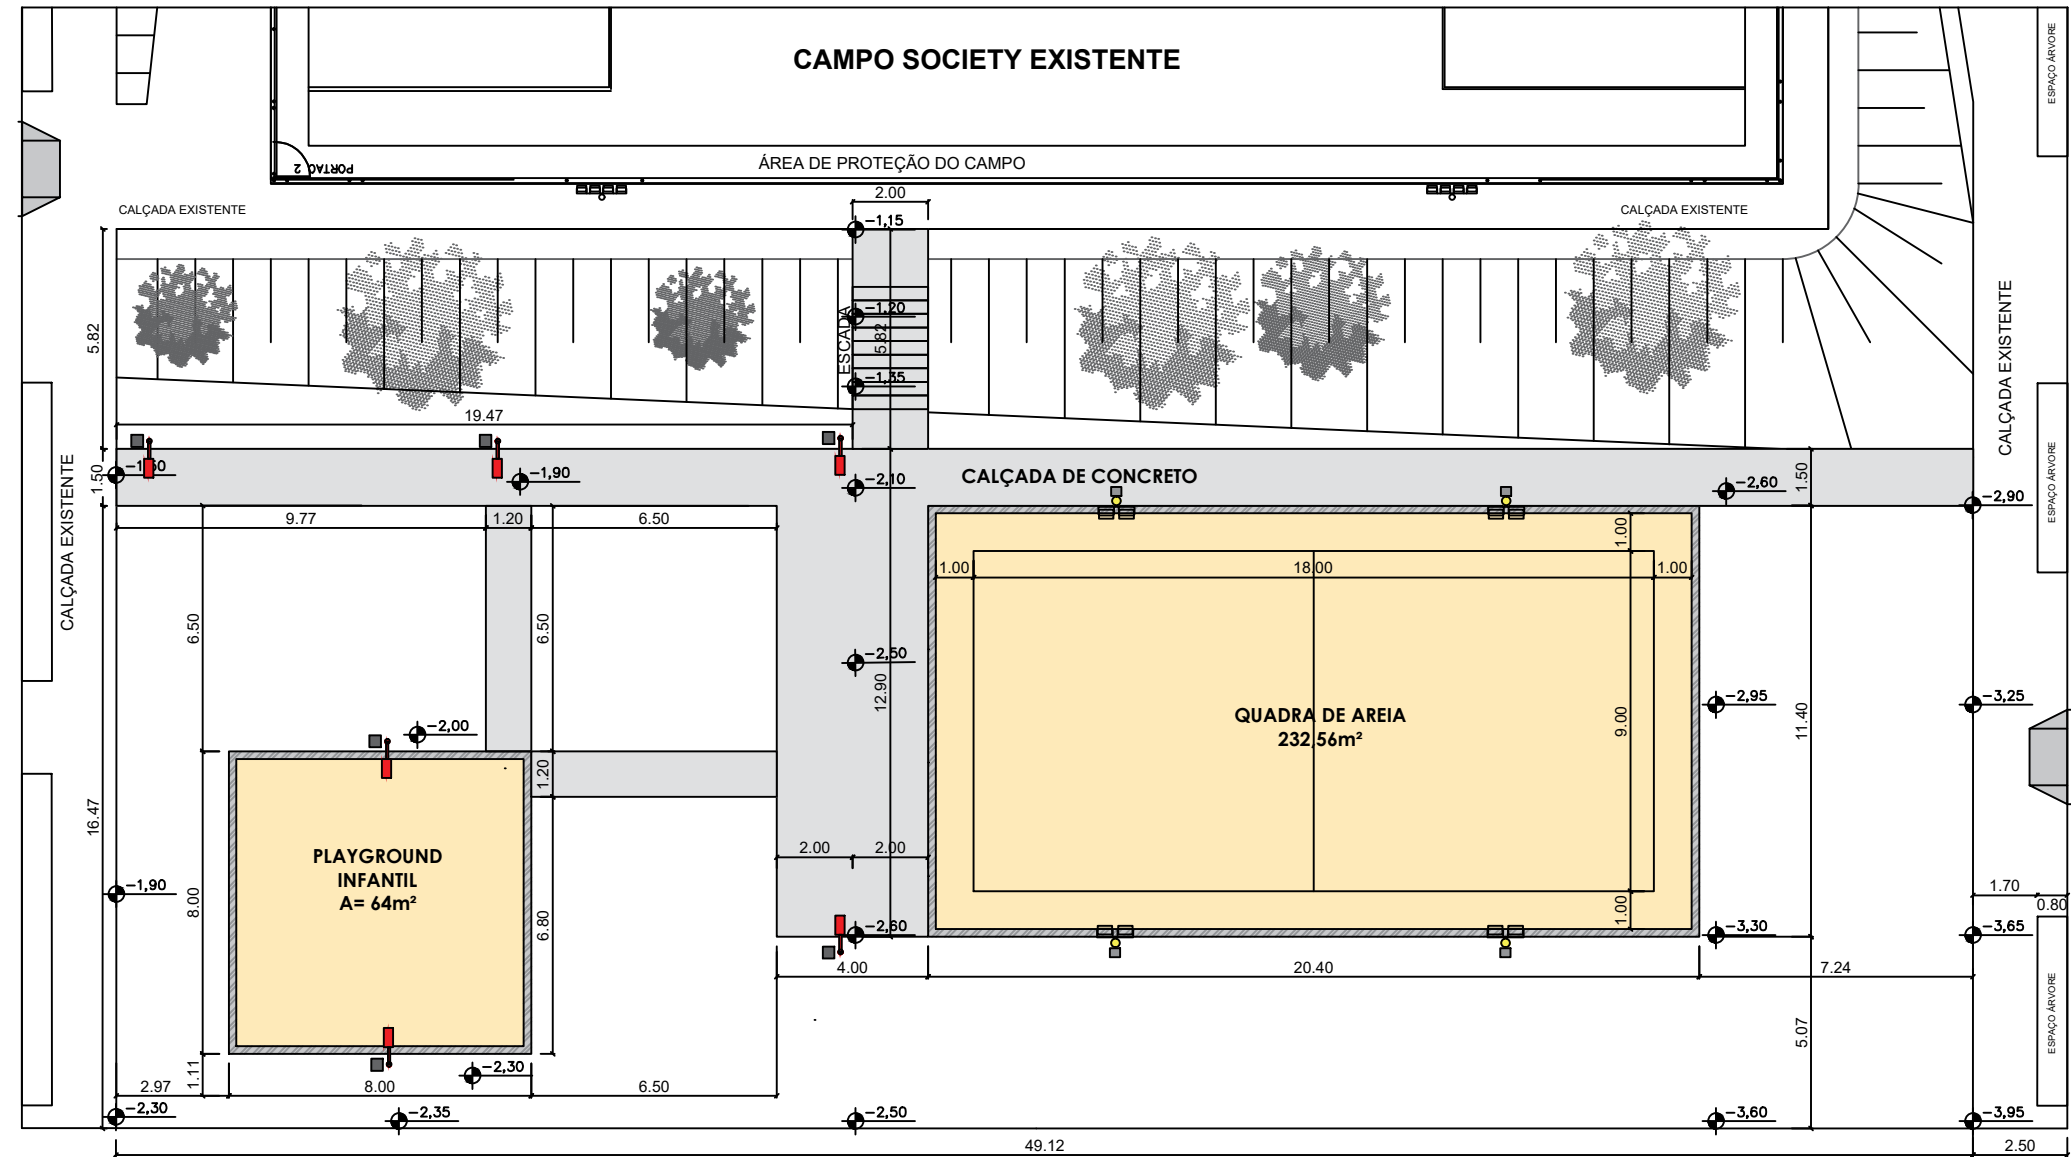

IMPLANTAÇÃO

PROJETO  
CONSTRUÇÃO DE ÁREA DE LAZER NA VILA CRISTAL


DESENHADO POR: LEONARDO ARTUR  
RESPONSÁVEL TÉCNICO: JOÃO VICTOR TRISTÃO  
REVISADO POR: JOÃO VICTOR TRISTÃO  
SECRETÁRIO: EDENILSON FRAZÃO




PREFEITURA MUNICIPAL DE TARUMÃ

Administração 2025 / 2028




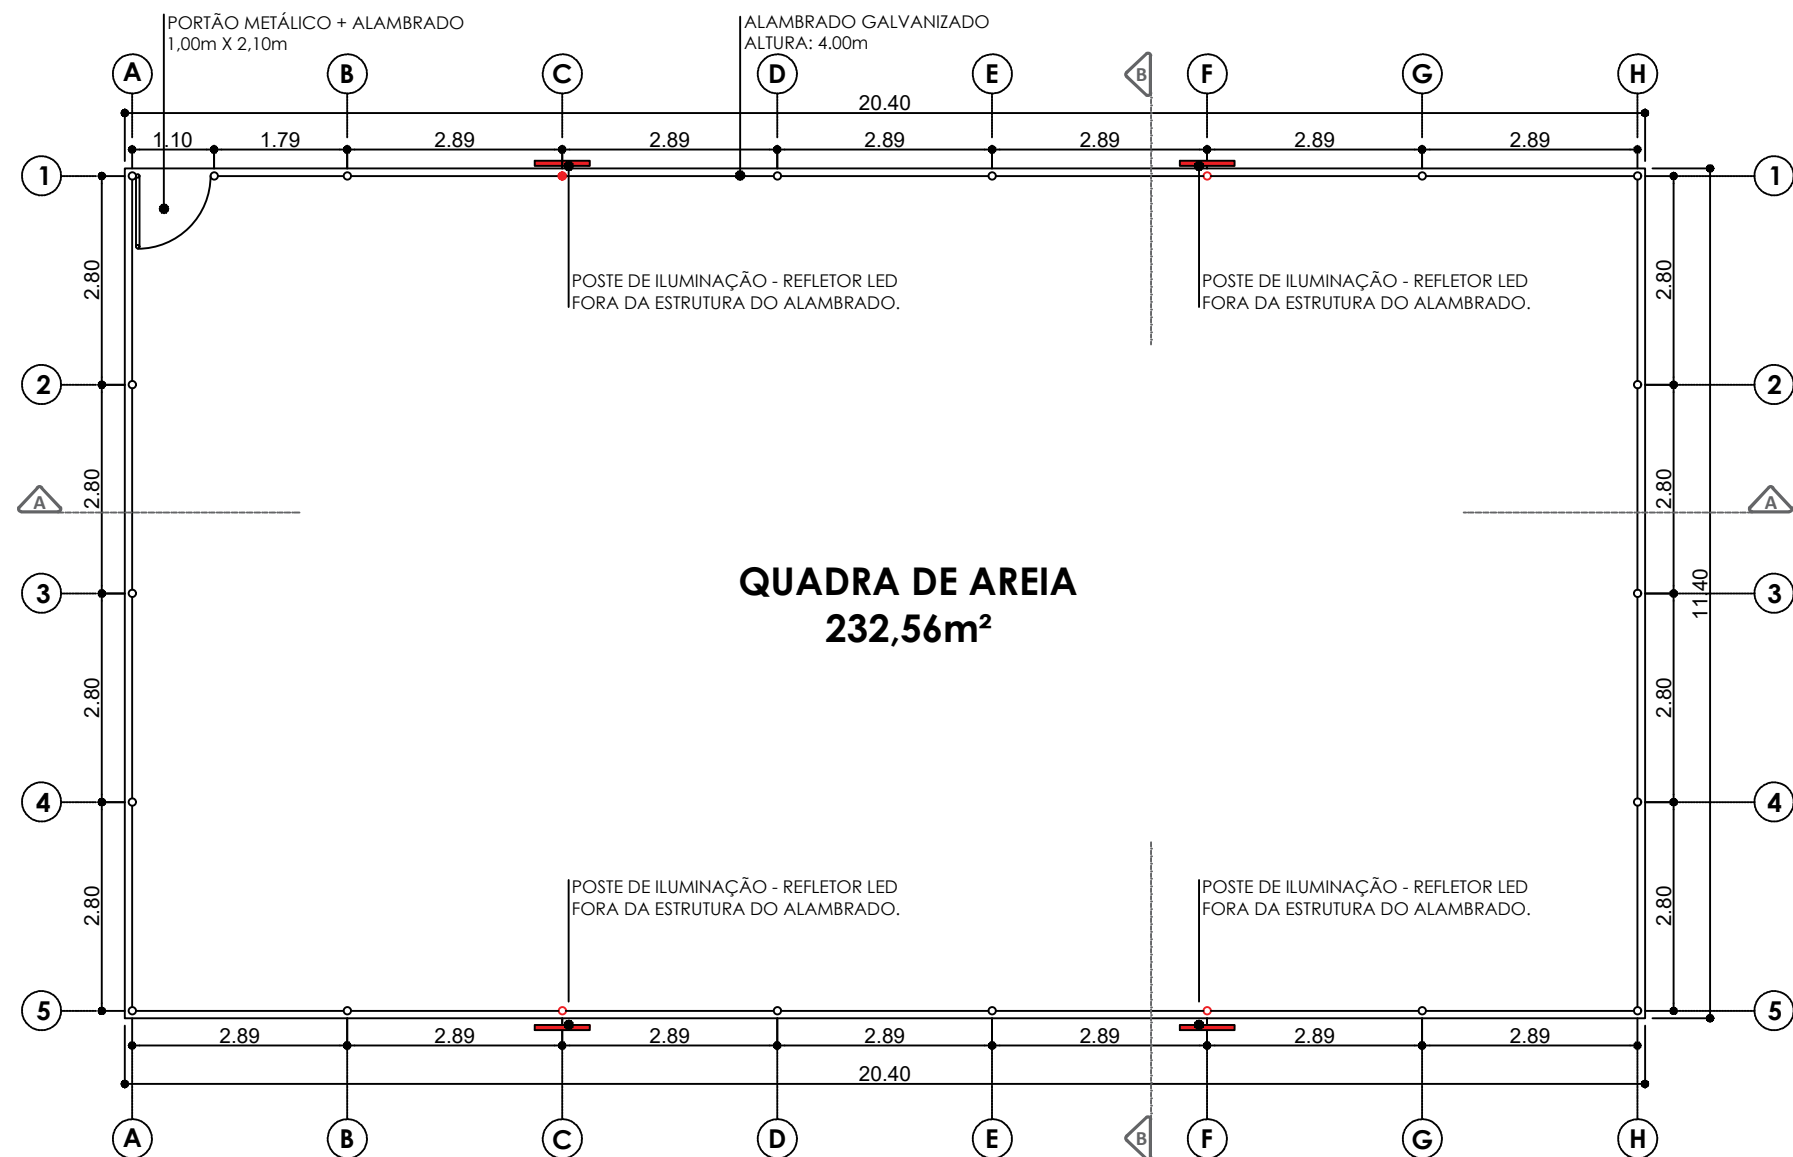

PLANTA BAIXA

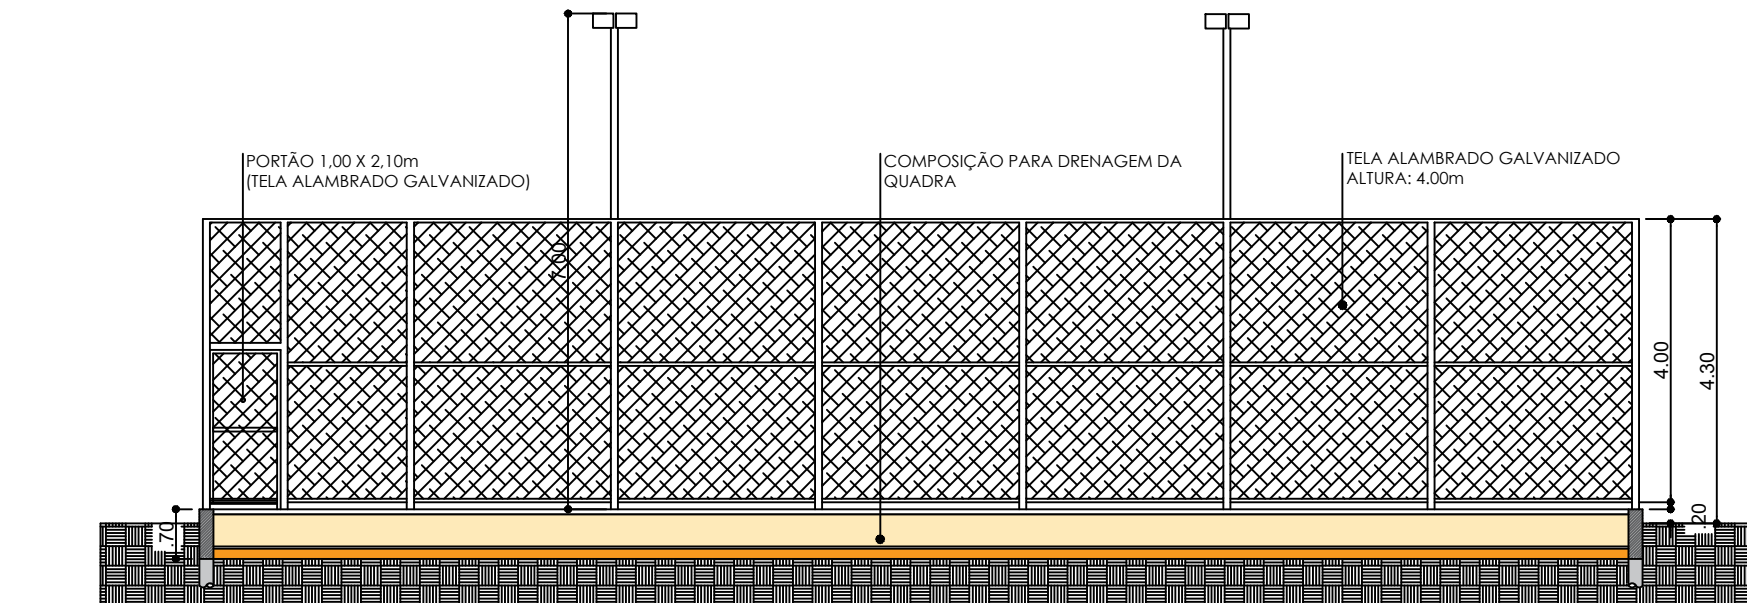

CORTE LONGITUDINAL A-A

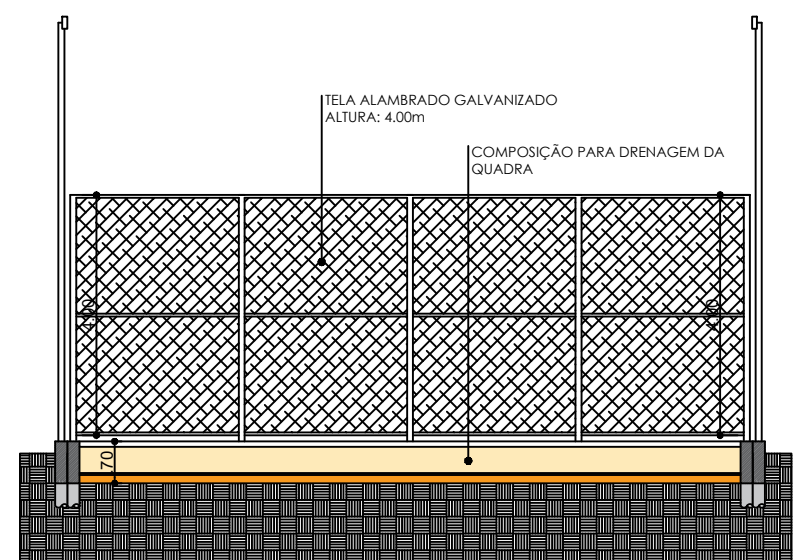

CORTE TRANSVERSAL B-B

PROJETO

CONSTRUÇÃO DE ÁREA DE LAZER NA VILA CRISTAL

DESENHADO POR:

LEONARDO ARTUR

RESPONSÁVEL TÉCNICO:

JOÃO VICTOR TRISTÃO

REVISADO POR:

JOÃO VICTOR TRISTÃO

SECRETÁRIO:


EDENILSON FRAZÃO



PREFEITURA MUNICIPAL DE TARUMÃ

Administração 2025 / 2028



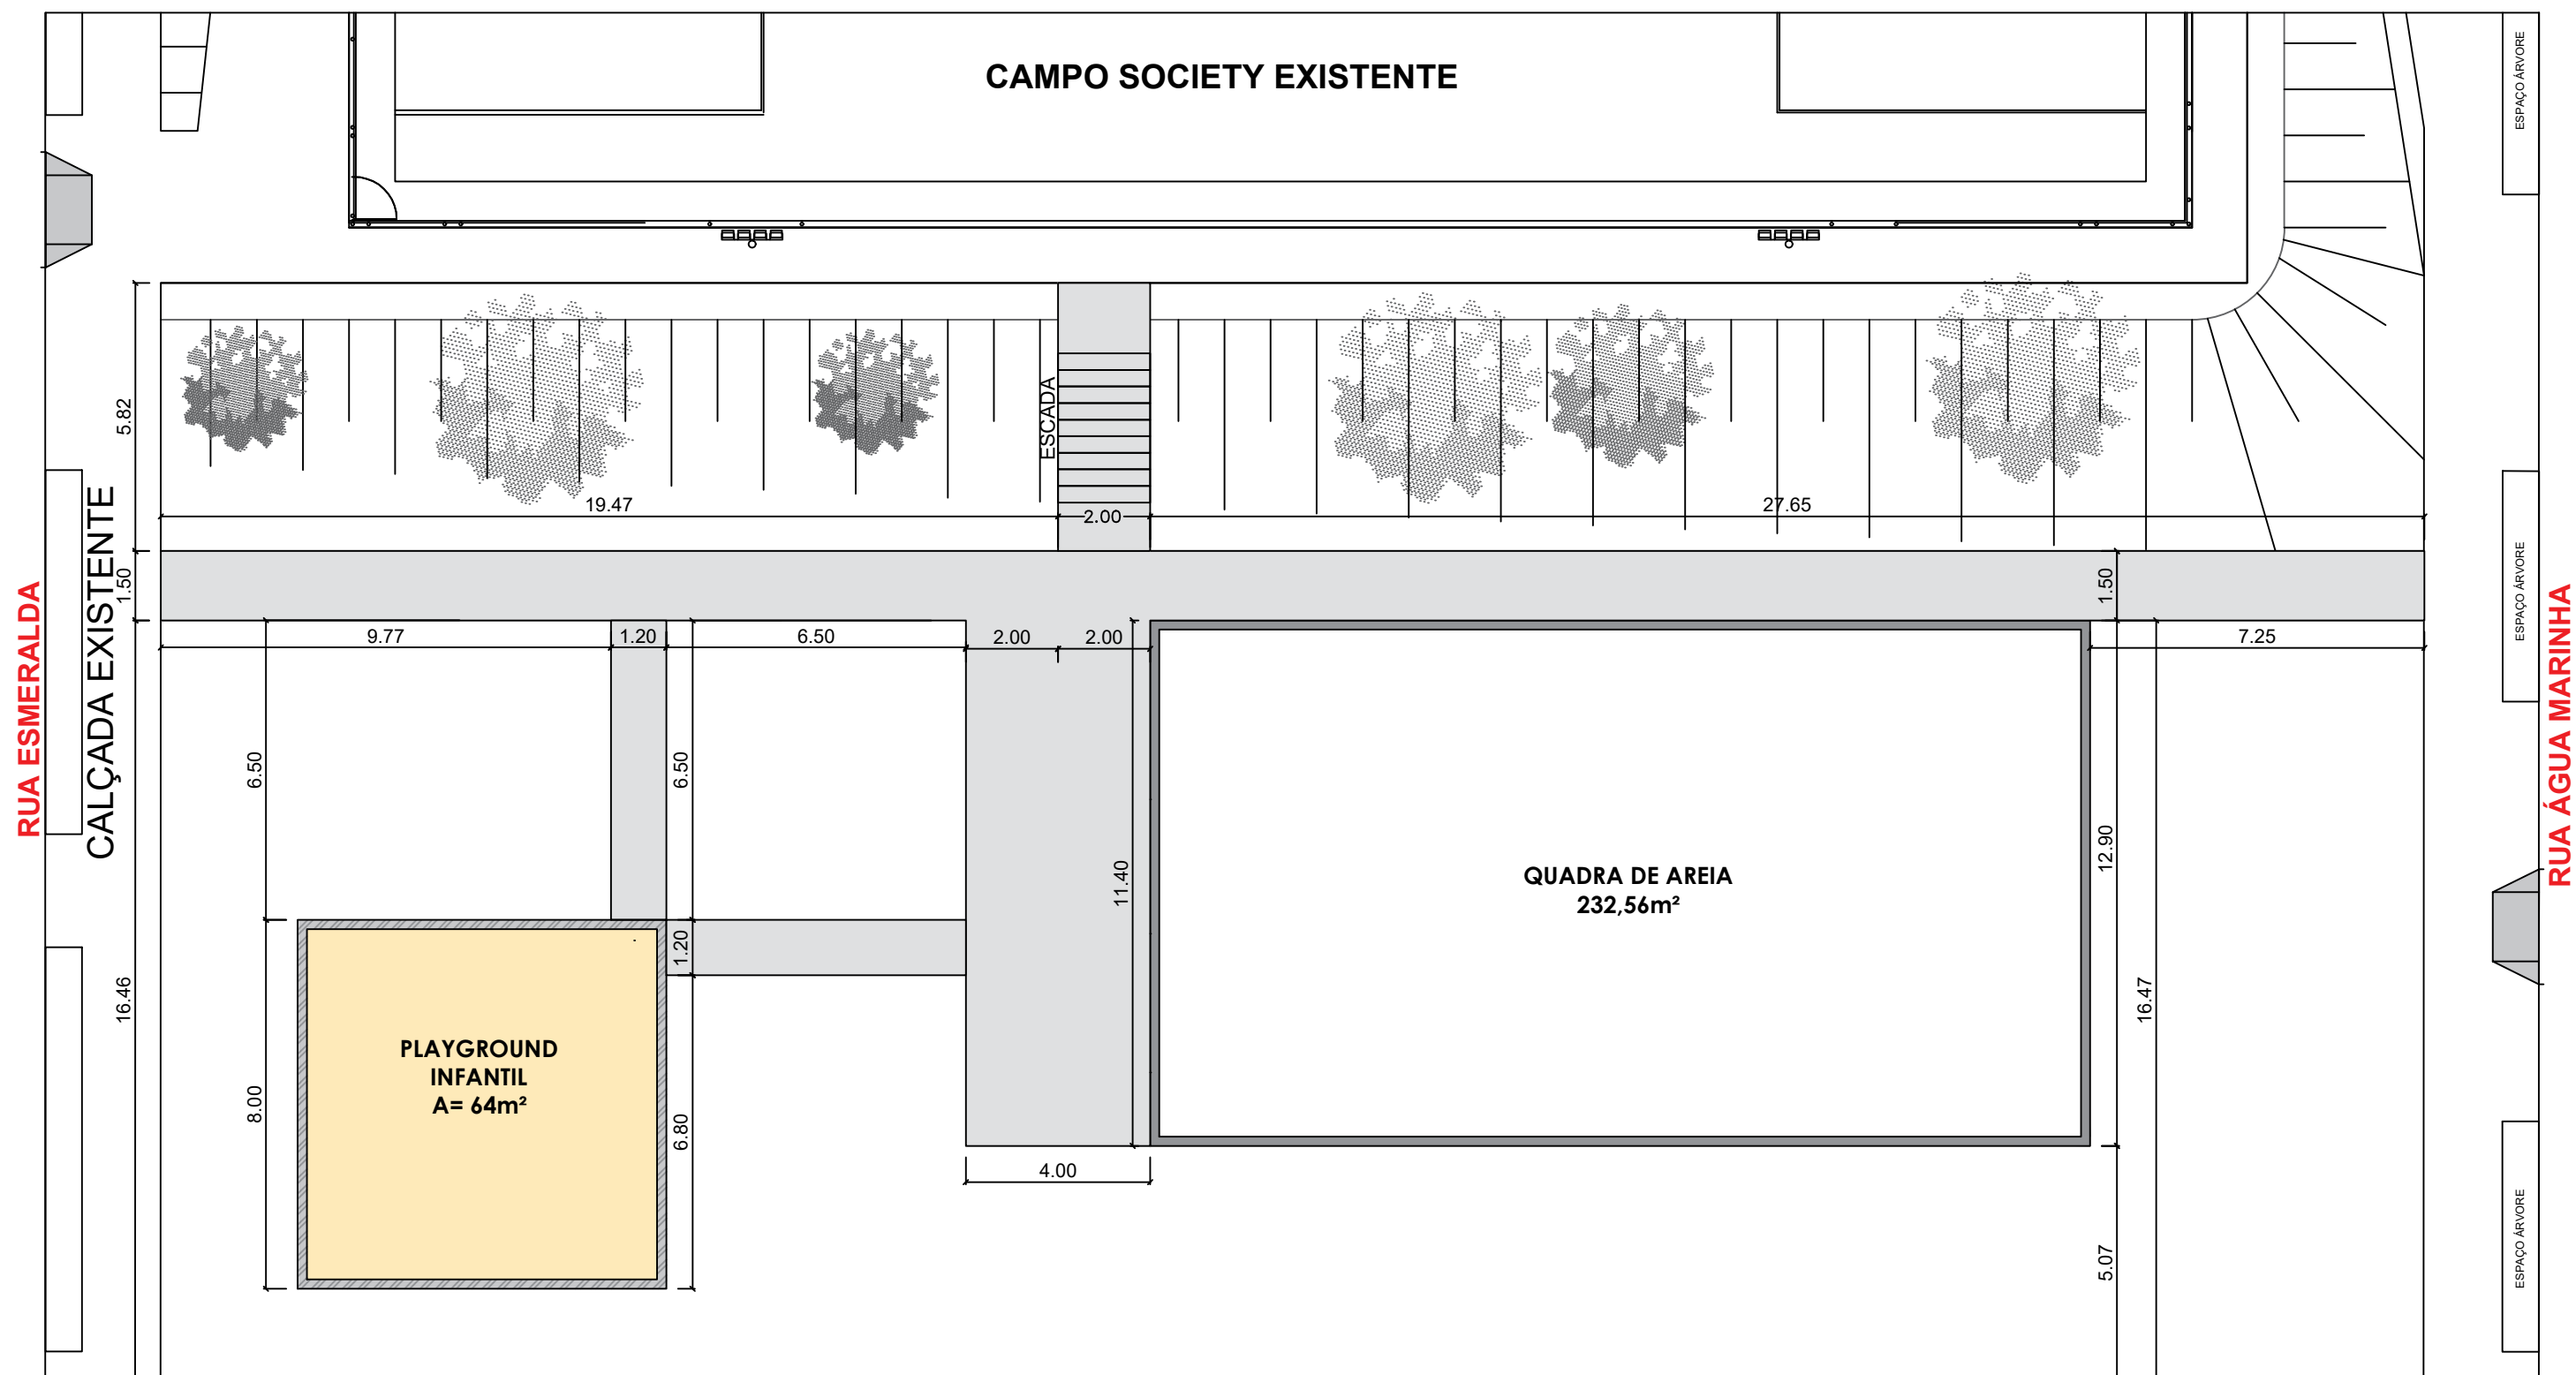

PLANTA DE CALÇADAS, BANCOS

PROJETO

## CONSTRUÇÃO DE ÁREA DE LAZER NA VILA CRISTAL

DESENHADO POR:

LEONARDO ARTUR

RESPONSÁVEL TÉCNICO:

JOÃO VICTOR TRISTÃO

REVISADO POR:

JOÃO VICTOR TRISTÃO

SECRETÁRIO:

EDENILSON FRAZÃO







PREFEITURA MUNICIPAL DE TARUMÃ

Administração 2025 / 2028





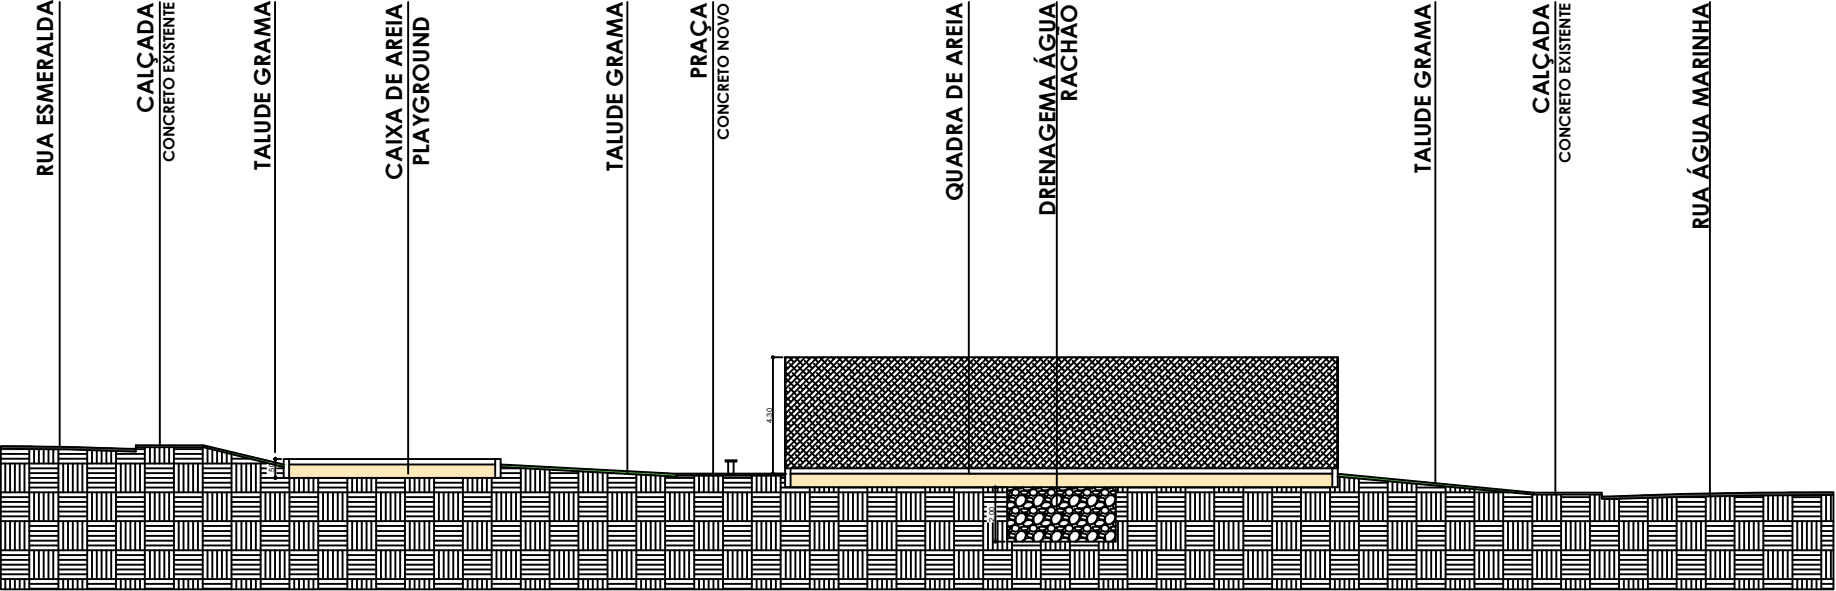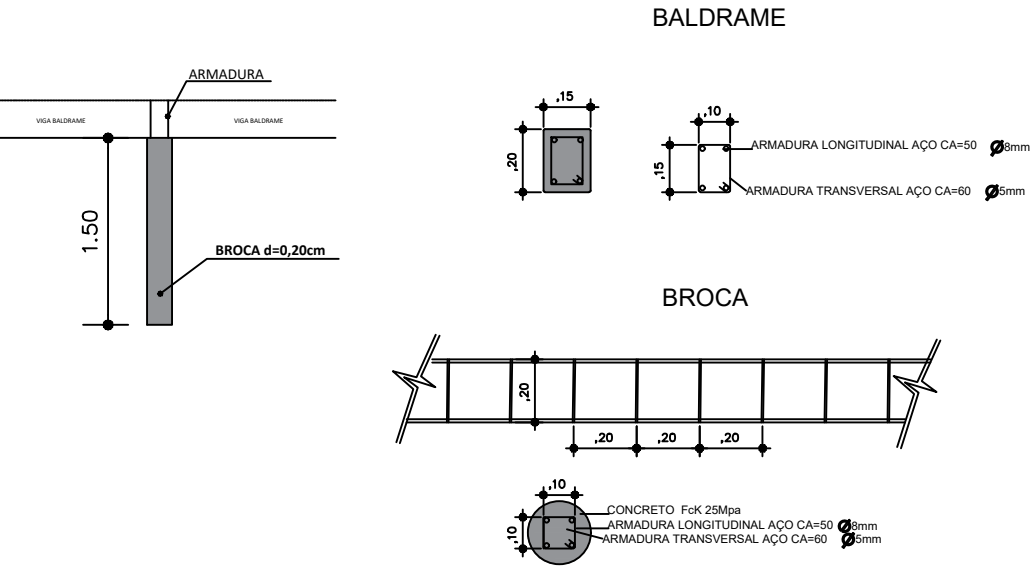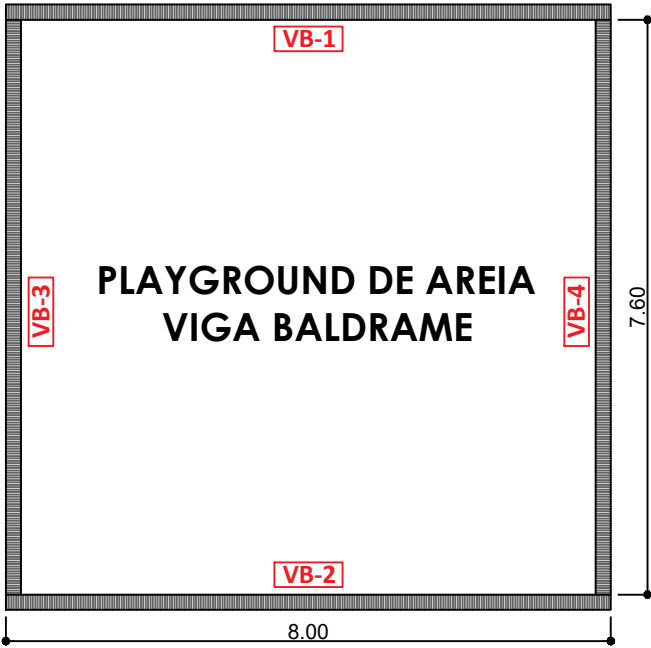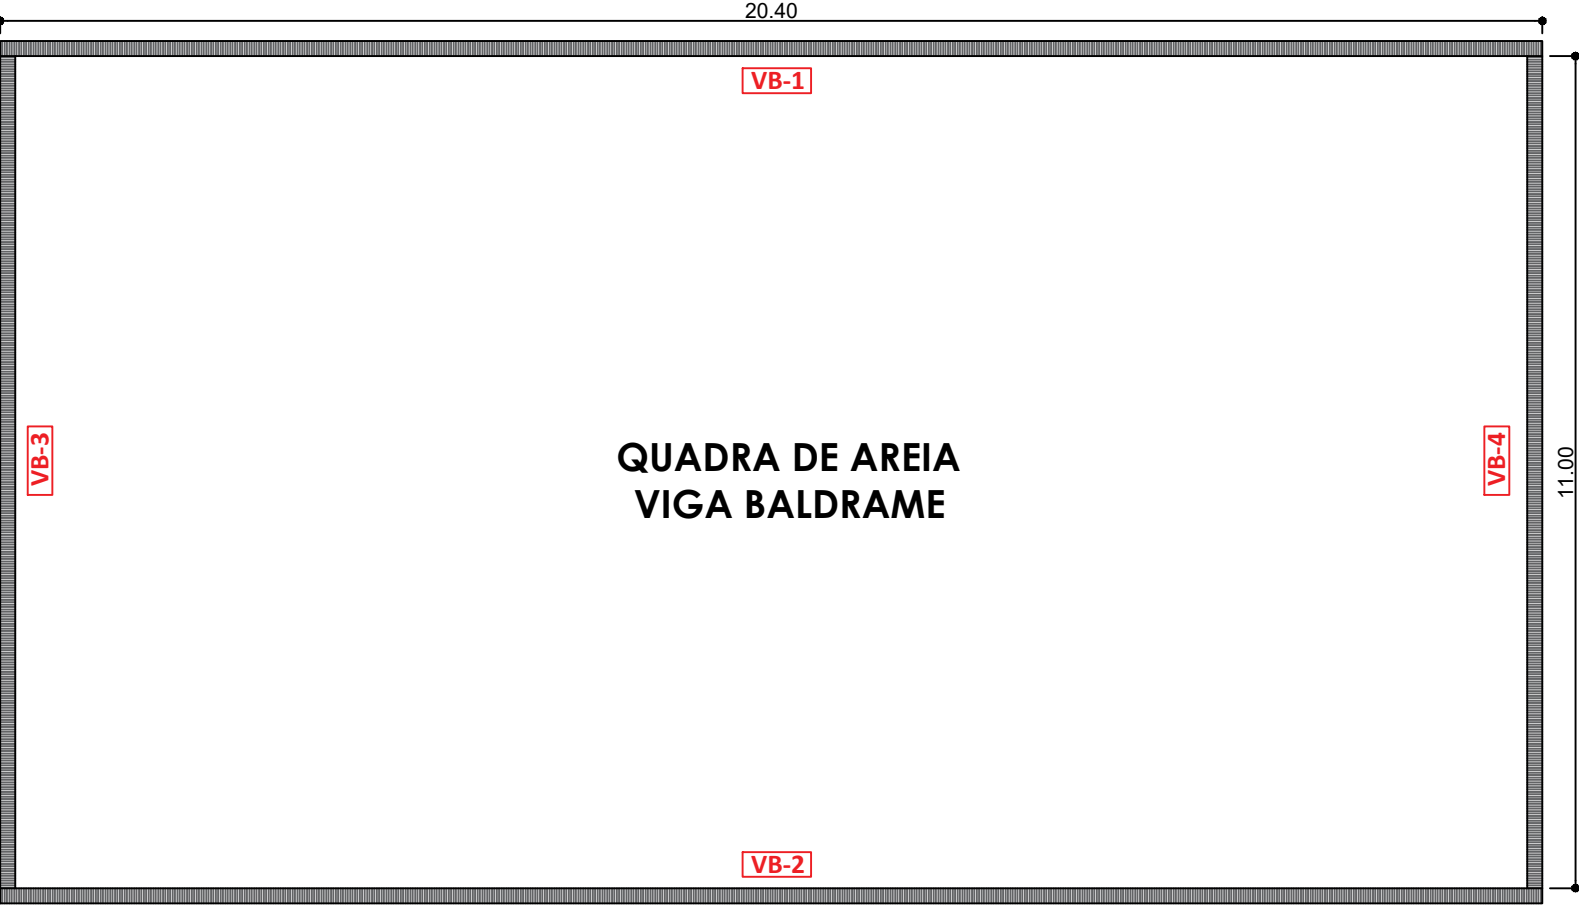

PROJETO

CONSTRUÇÃO DE ÁREA DE LAZER NA VILA CRISTAL

DESENHADO POR: LEONARDO ARTUR RESPONSÁVEL TÉCNICO: JOÃO VICTOR TRISTÃO REVISADO POR: JOÃO VICTOR TRISTÃO SECRETÁRIO: EDENILSON FRAZÃO




PREFEITURA MUNICIPAL DE TARUMÃ


Administração 2025 / 2028






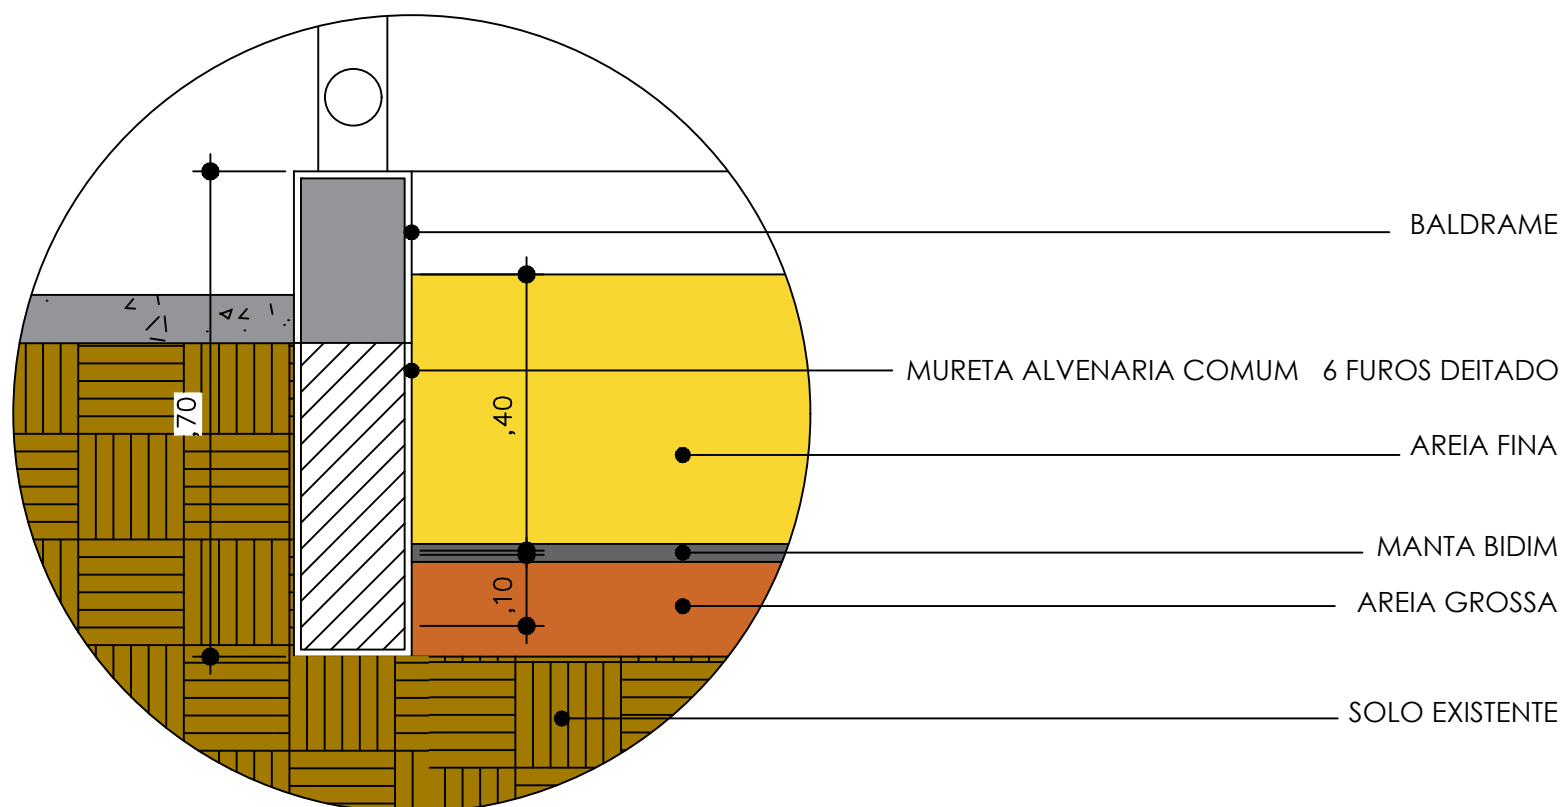

**COMPOSIÇÃO DA QUADRA DE AREIA**

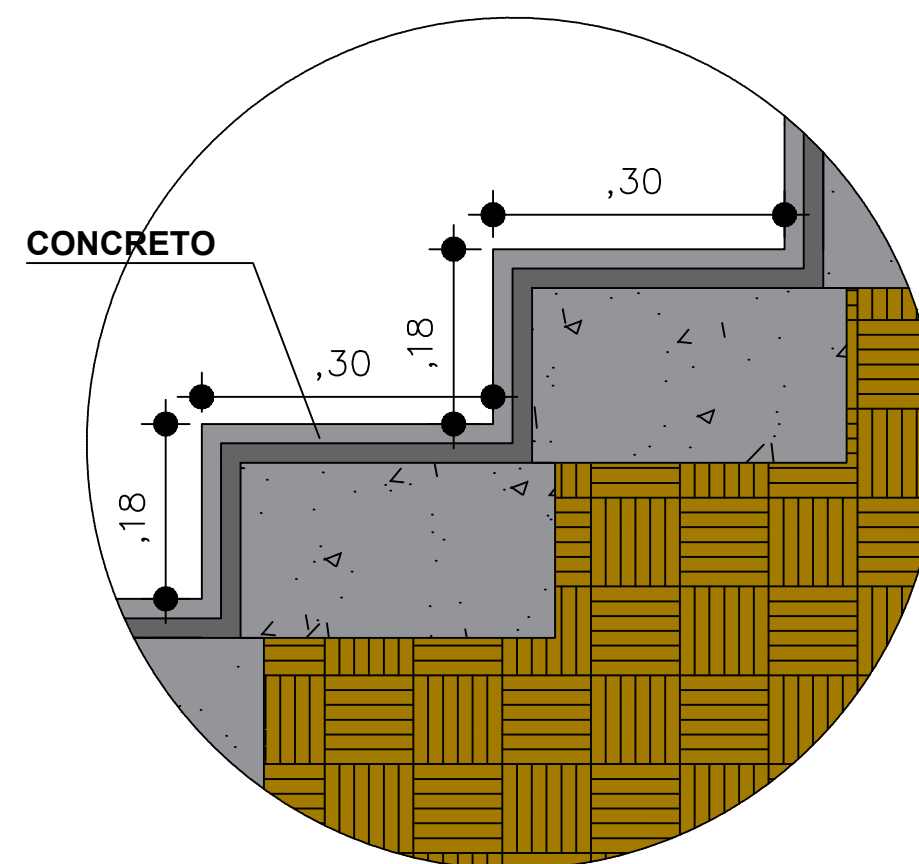

**DETALHE ESCADA**  
(GUARDA CORPO CONFORME NORMA NBR 9050/2020)

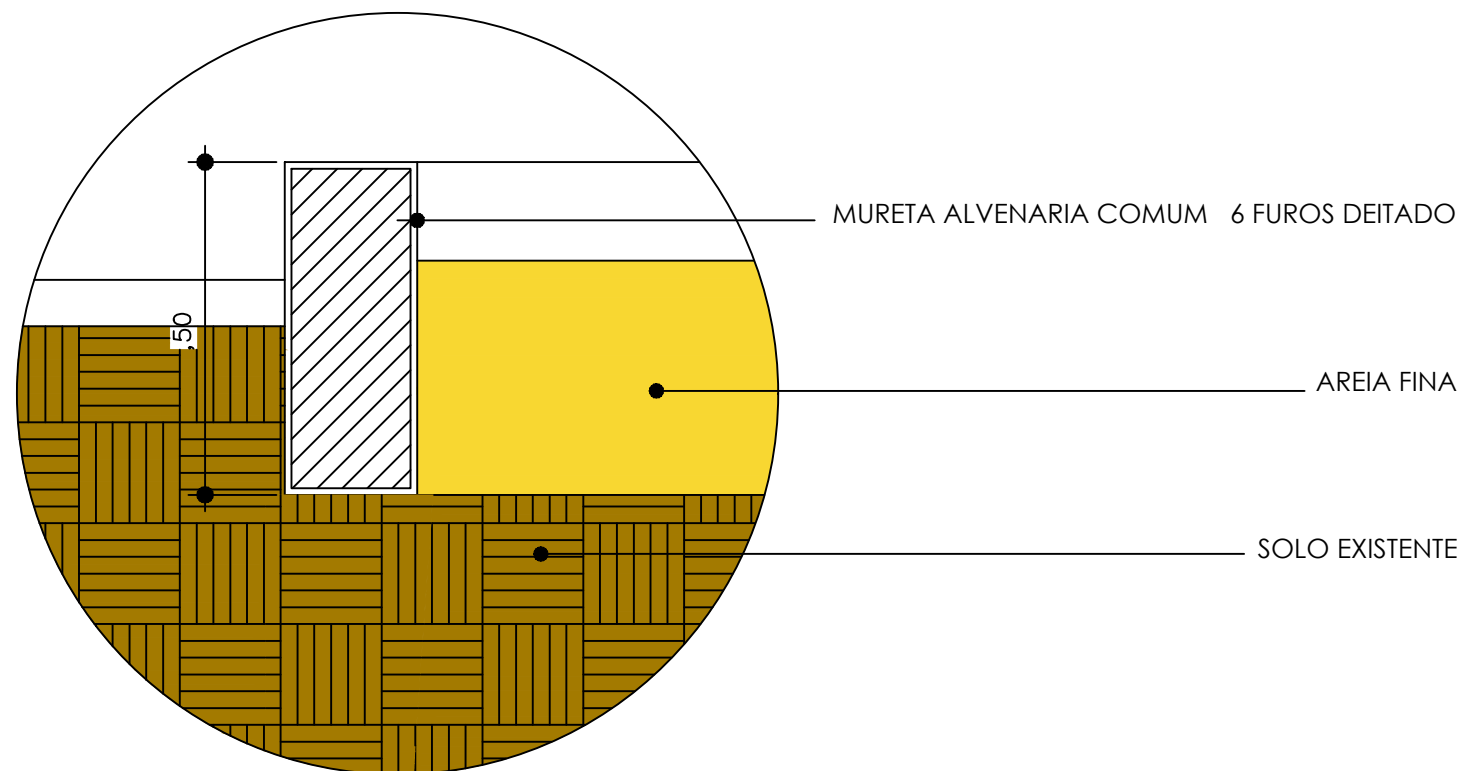

**COMPOSIÇÃO O PLAYGROUND**

PROJETO

**CONSTRUÇÃO DE ÁREA DE LAZER NA VILA CRISTAL**

DESENHADO POR: LEONARDO ARTUR | RESPONSÁVEL TÉCNICO: JOÃO VICTOR TRISTÃO | REVISADO POR: JOÃO VICTOR TRISTÃO | SECRETÁRIO: EDENILSON FRAZÃO



**PREFEITURA MUNICIPAL DE TARUMÃ**

*Administração 2025 / 2028*



