CORTE E

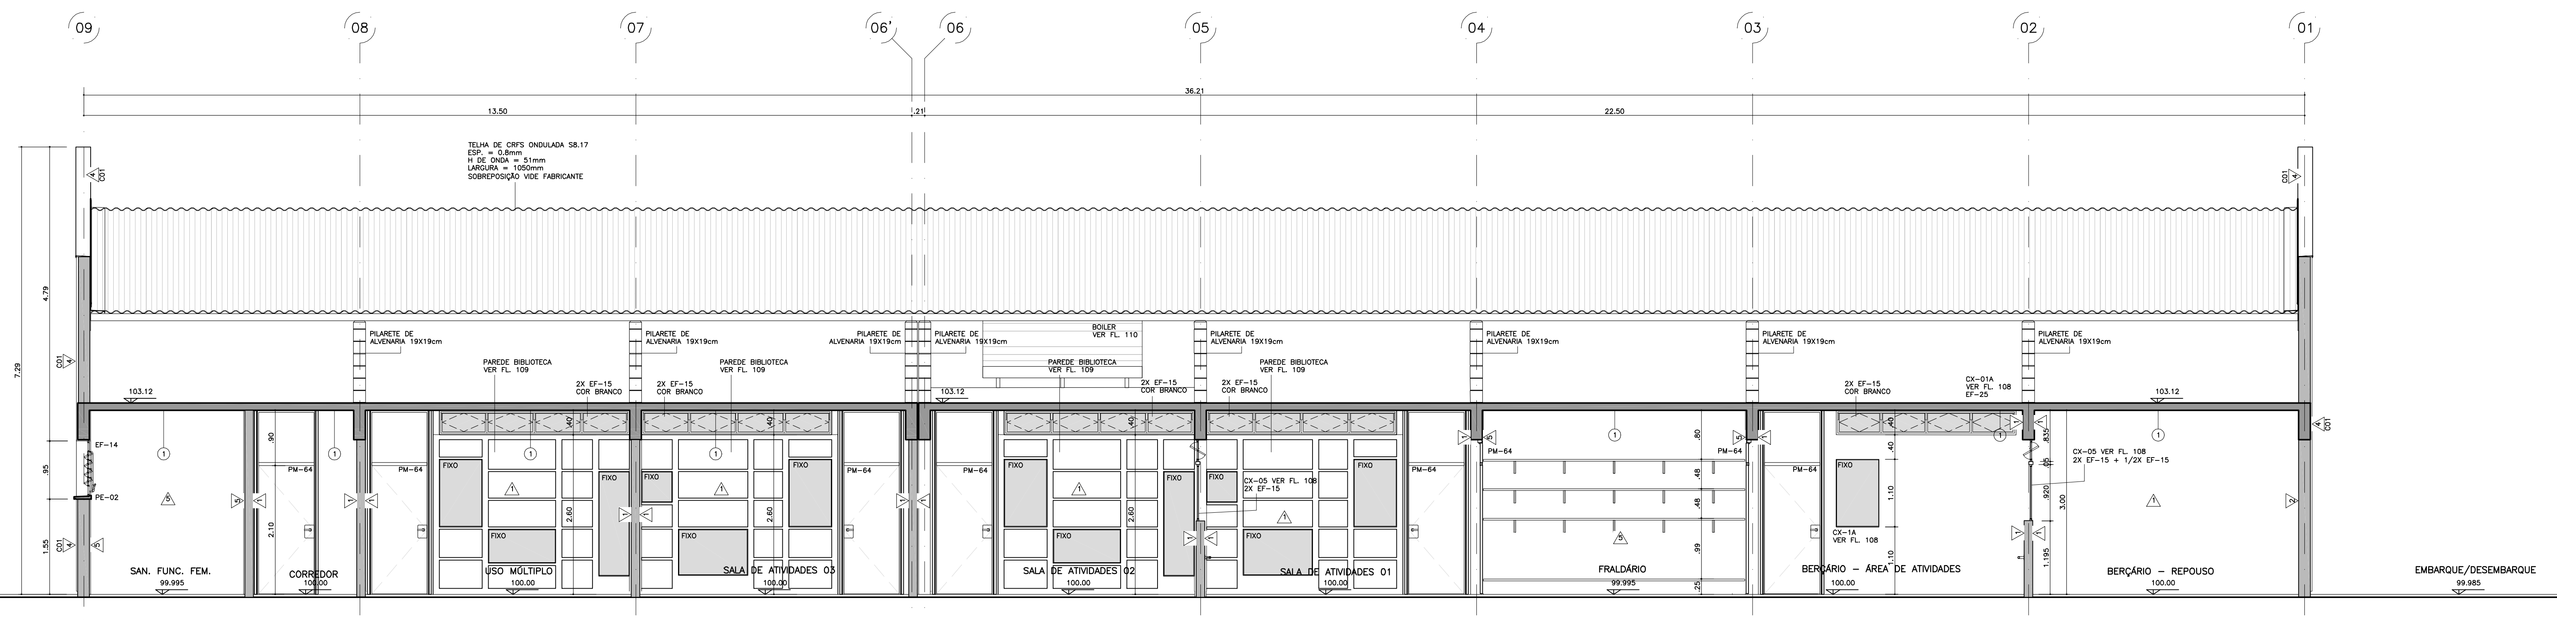

CORTE G

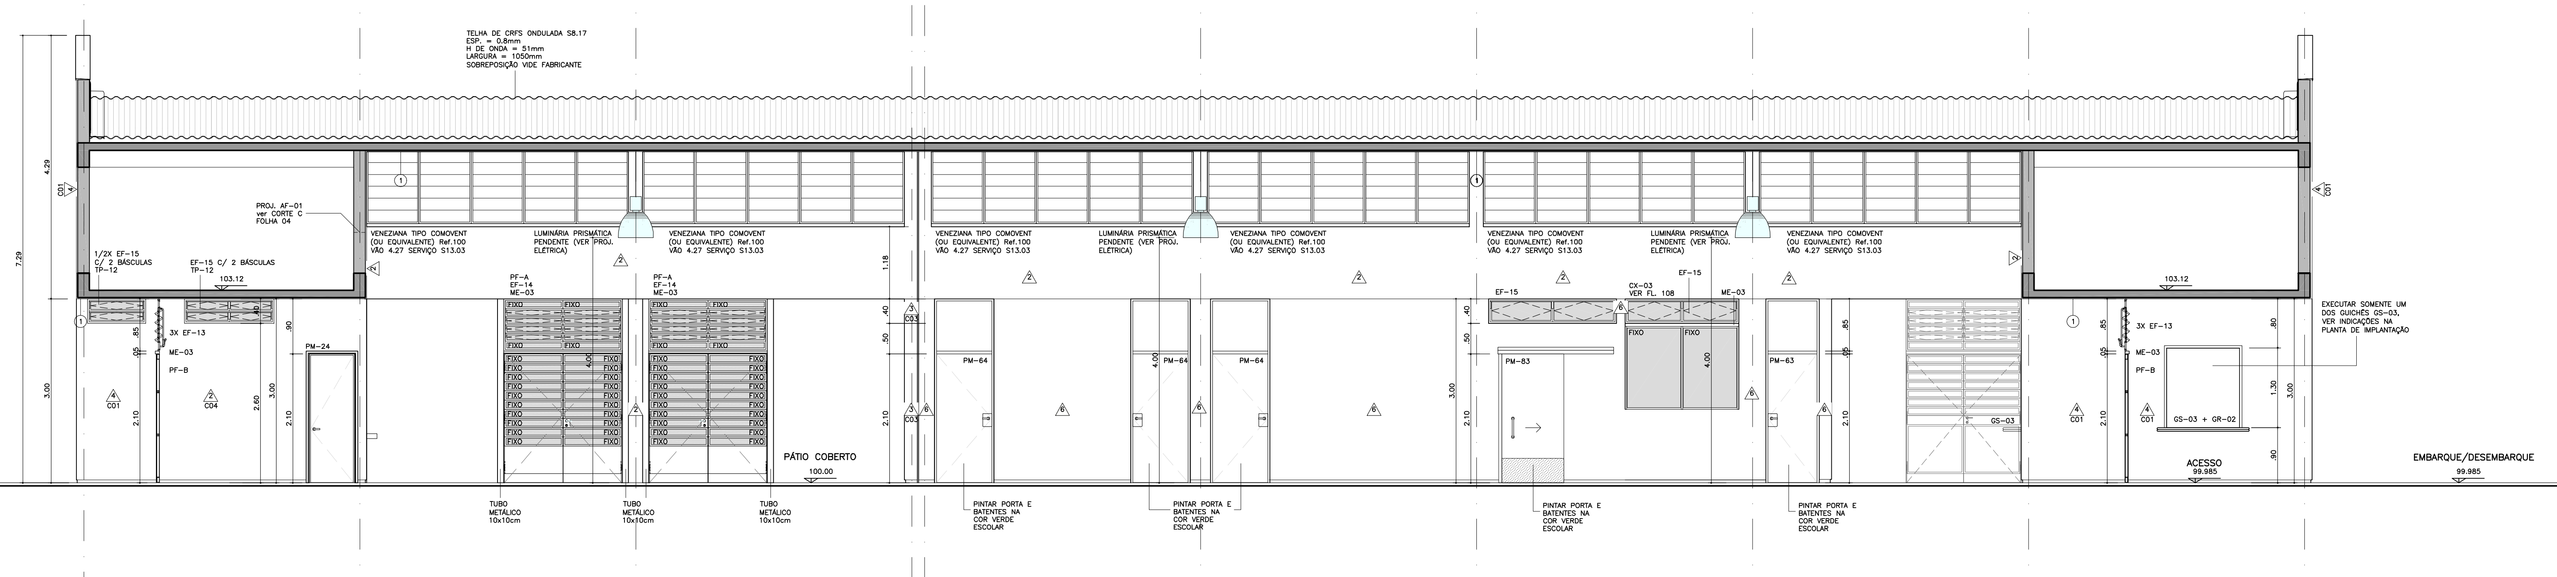

CORTE H

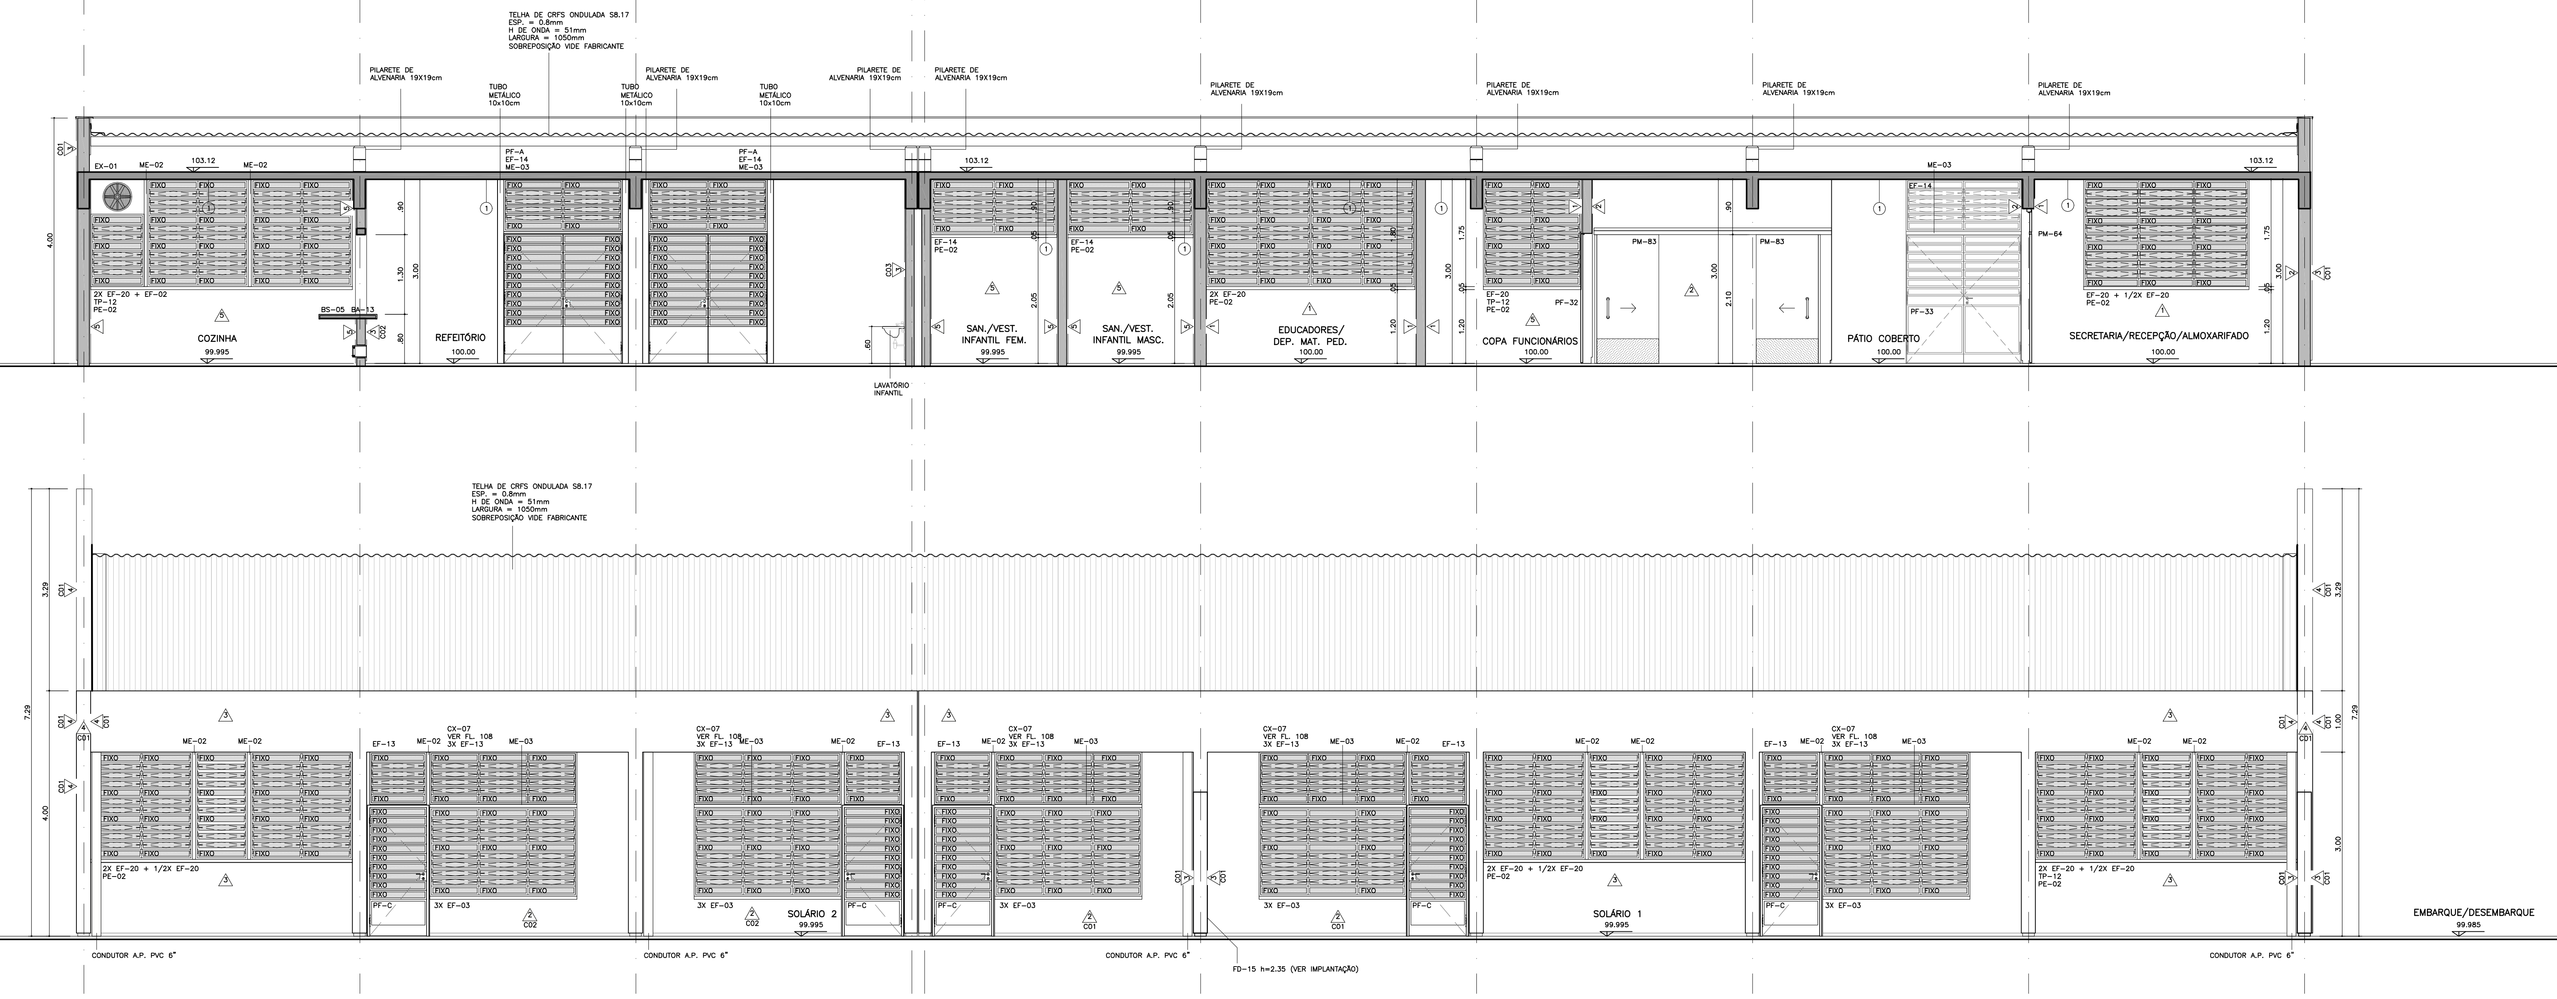

ELEVAÇÃO 03

CÓD.	COR	ESP.
01	07	0,18
02	07	0,25
03	07	0,35
04	07	0,50
05	07	0,70
06	07	0,13
07	07	0,10
08	08	0,13
09	09	0,18
250	250	0,10
251	251	0,13
252	252	0,13
253	253	0,18
254	254	0,35

nº	MODIFICACOES	APROVACAO	DATA	APROVACAO	DATA
9					
8					
7					
6					
5					
4					
3					
2					
1		AUTOR DO PROJETO		FDE	

OBSERVACOES	DESENHOS DE REFERENCIA	Nº.	APROVACAO	DATA
			AUTOR DO PROJETO	
			FDE	

TABELA DE ACABAMENTOS

PISO

1. PLACAS VINÍLICAS 30X30 TONALIDADE CINZA ESCURO, DE SUPERFÍCIE HOMOGÊNEA CONFORME FICHA DE SERVIÇOS S12.21.
2. CERÂMICA DA MARCA CASAGRANDE, LINHA TITAN; PEI 5, COR BRANCO, FORMATO 43x43cm, JUNTA CINZA CLARO ESPECIFICAÇÕES, ASSENTAMENTO E MÉTODO DE EXECUÇÃO CONFORME FICHA DE SERVIÇOS FDE S12.03
3. PISO INTERTRAVADO DE CONCRETO (FICHA S12.26), RETANGULAR, COR CINZA, ESPESSURA 6cm, SUB-BASE 10cm – FICHA S12.126
4. PEDRISCO SOBRE SOLO REGULARIZADO COMPACTADO, ESPECIFICAÇÃO E EXECUÇÃO CONFORME FICHA DE SERVIÇOS FDE S12.15

PAREDE

- PINTURA ESMALTE A BASE DE ÁGUA, ACETINADO, SOBRE BLOCO DE CONCRETO, COR BRANCA – FICHA S14.21
- PINTURA ESMALTE A BASE DE ÁGUA, ACETINADO, SOBRE GESSO, ESP.=5mm – FICHA S14.21
  C01 = COR VERMELHO; C03 = COR VERDE MILO; C05 = COR AZUL CELESTE
  C02 = COR AMARELO; C04 = COR LARANJA
  SEM INDICAÇÃO = COR BRANCA
- PINTURA LÁTEX STANDARD, SOBRE CHAPISCO E EMBOÇO DESEMPENADO – FICHA S14.06
  C01 = COR LAGUNA; C03 = COR AZUL CELESTE
  C02 = COR LARANJA
  SEM INDICAÇÃO = COR BRANCO NEVE (OU EQUIVALENTE)
- PINTURA LÁTEX STANDARD, SOBRE CHAPISCO, EMBOÇO E REBOCO – FICHA S14.06
  C01 = COR AZUL PROFUNDO
- AZULEJO BRANCO FOSCO, 20x20cm, SOBRE CHAPISCO E EMBOÇO DESEMPENADO, VER FICHA S11.01 E ALTURA NOS DESENHOS

TETO

- PINTURA ESMALTE A BASE DE ÁGUA, FOSCO, SOBRE CHAPISCO, EMBOÇO E REBOCO, COR VERDE ESCOLAR – FICHA S14.21
- CAMADA SIMPLA DE GESSO APLICADO DIRETAMENTE NA LAJE – S11.06
- PINTURA LÁTEX LINHA ECONOMICA, SOBRE CONCRETO, COR BRANCA – FICHA S14.11

FUNDAÇÃO PARA O DESENVOLVIMENTO DA EDUCAÇÃO

PAD CR-2

103

FUNDAÇÃO PARA O DESENVOLVIMENTO DA EDUCAÇÃO – FDE

ESCOLA – NOME/LOCAL	–
CÓDIGO	1|2|0|1|0|4|6
Nº LOTE	01
INSTITUIÇÃO	CRECHE – CR-2
ETAPA/AREA TECNICA	PE-ARQ
ETAPA/AREA TECNICA	PROJETO EXECUTIVO DE ARQUITETURA
TIPO PROJETO	PADRÃO
DATA	NOV/2011
CONTEÚDO	CORTES LONGITUDINAIS E, G e H
ESCALA	1/50
FOLHA	05
REVISÃO	00

1201046_01APE0500_01