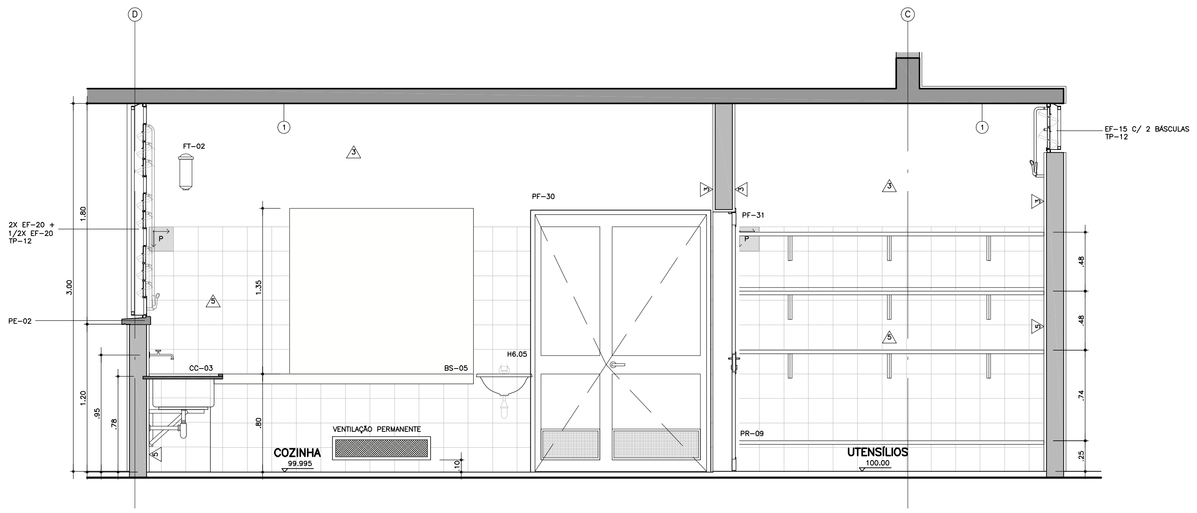

CORTE B

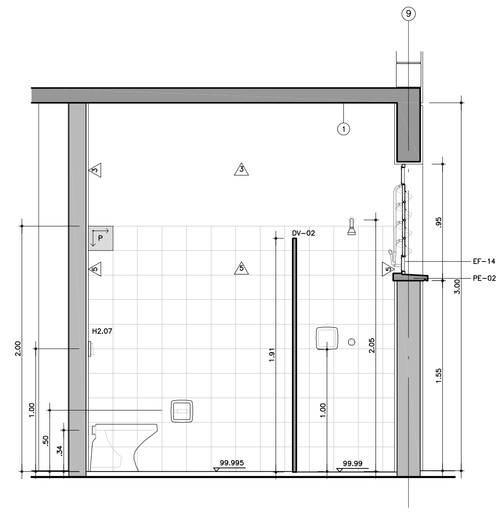

CORTE A

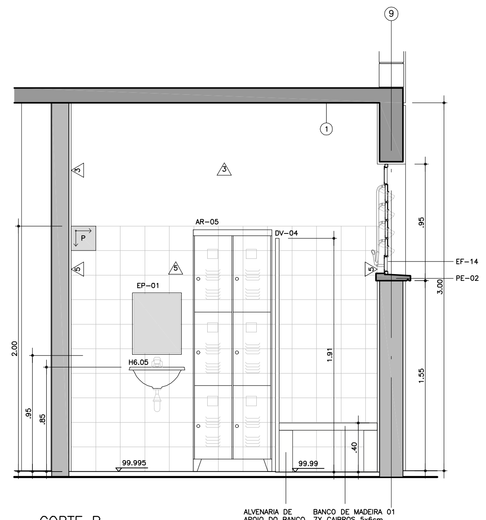

CORTE B

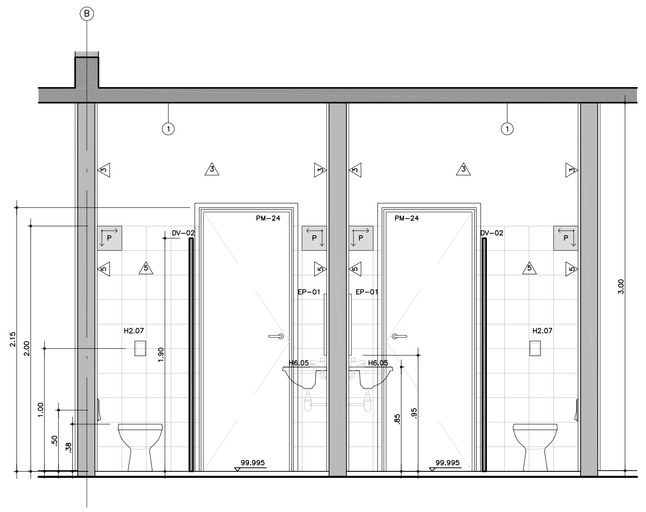

CORTE C

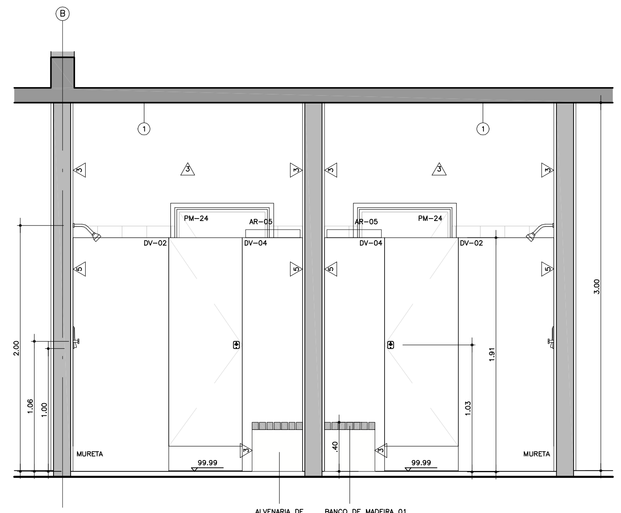

CORTE D

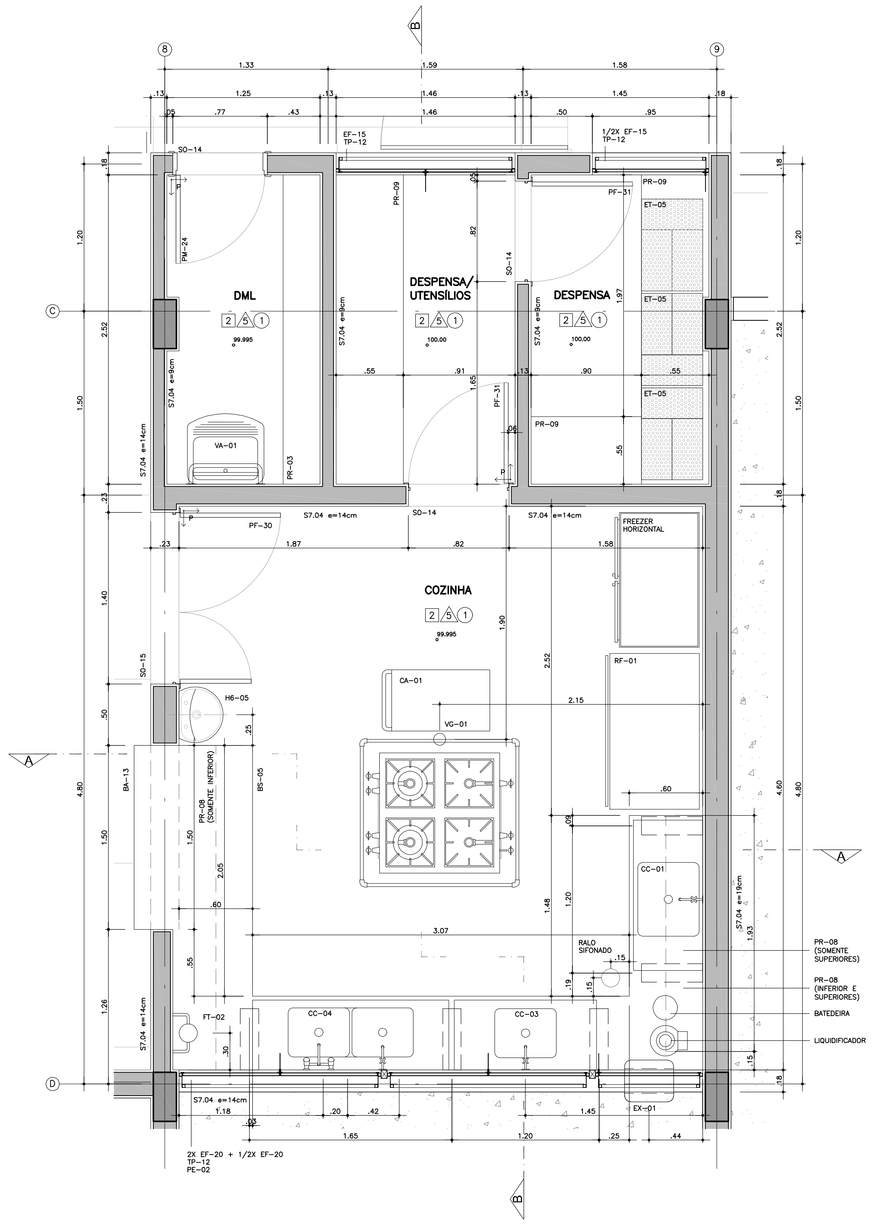

COZINHA/DESPENSA/UTENSÍLIOS/DML
ESC 1:25

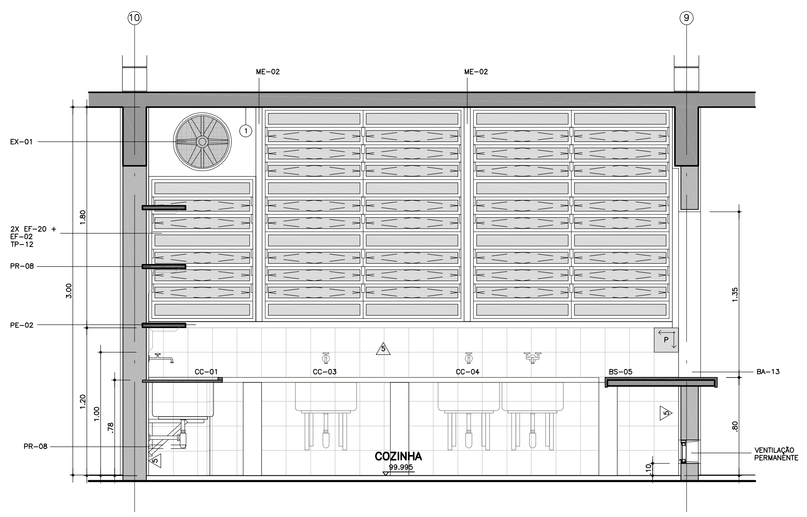

CORTE A

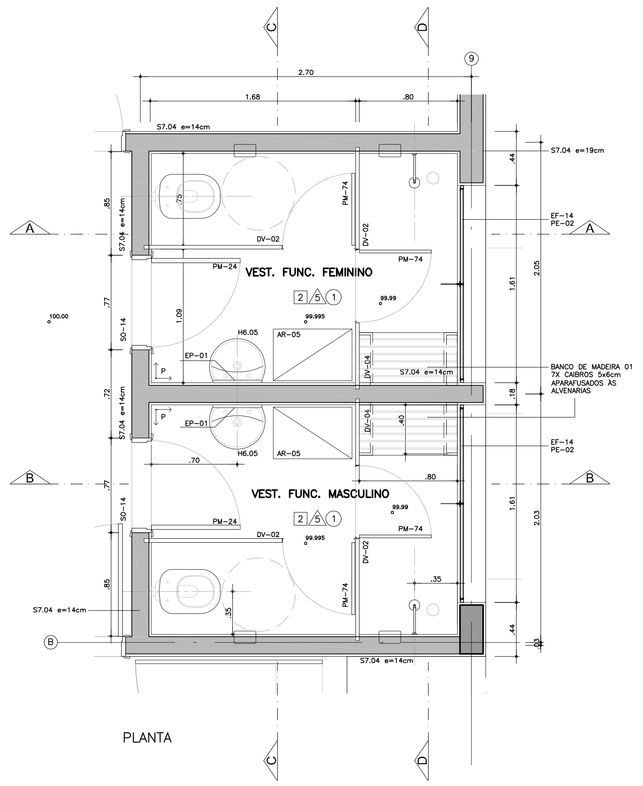

PLANTA

VESTIÁRIO DOS FUNCIONÁRIOS
ESC 1:25

PAD CR-2 105

CÓD.	COR	ESP.
01	07	0.18
02	07	0.25
03	07	0.35
04	07	0.50
05	07	0.70
06	07	0.13
07	07	0.10
08	08	0.13
09	09	0.18
250	250	0.10
251	251	0.13
252	252	0.13
253	253	0.18
254	254	0.25

Nº	MODIFICACOES	APROVACAO AUTOR DO PROJETO	DATA	APROVACAO FDE	DATA	OBSERVACOES	DESENHOS DE REFERENCIA	N.	APROVACAO AUTOR DO PROJETO / APROVACAO FDE	DATA
9										
8										
7										
6										
5										
4										
3										
2										
1										

TABELA DE ACABAMENTOS

PISO
1. PLACAS VINILICAS 30X30 TONALIDADE CINZA ESCURO, DE SUPERFICIE HOMOGÊNEA CONFORME FICHA DE SERVIÇOS S12.21.
2. CERÂMICA DA MARCA CASAGRANDE, LINHA TITAN; PEI 5, COR BANCO, FORMATO 43x43cm, JUNTA CINZA CLARO ASSENTADA SOBRE CONTRA-PISO REGULARIZADO (OU EQUIVALENTE). ESPECIFICAÇÕES, ASSENTAMENTO E MÉTODO DE EXECUÇÃO CONFORME FICHA DE SERVIÇOS FDE S12.03
3. PISO INTERTRAVADO DE CONCRETO (FICHA S12.26), RETANGULAR, COR CINZA, ESPESSURA 6cm, SUB-BASE 10cm – FICHA S12.126
4. PEDRISCO SOBRE SOLO REGULARIZADO COMPACTADO, ESPECIFICAÇÃO E EXECUÇÃO CONFORME FICHA DE SERVIÇOS FDE S12.15

PAREDE
1. PINTURA ESMALTE A BASE DE AGUA, ACETINADO, SOBRE BLOCO DE CONCRETO, COR BRANCA – FICHA S14.21
2. PINTURA ESMALTE A BASE DE AGUA, ACETINADO, SOBRE GESSO, ESP.=5mm – FICHA S14.21
   C01 = COR VERMELHO — C03 = COR VERDE MILO — C06 = COR AZUL CELESTE
   C02 = COR AMARELO — C04 = COR LARANJA
   SEM INDICAÇÃO = COR BRANCA
3. PINTURA LATEX STANDARD, SOBRE CHAPISCO E EMBOÇO DESEMPENADO – FICHA S14.06
   C01 = COR LAGUNA — C03 = COR AZUL CELESTE
   C02 = COR LARANJA
   SEM INDICAÇÃO = COR BRANCO NEVE (OU EQUIVALENTE)
4. PINTURA LATEX STANDARD, SOBRE CHAPISCO, EMBOÇO E REBOCO – FICHA S14.06
   C01 = COR AZUL PROFUNDO

TETO
5. AZULEJO BRANCO FOSCO, 20x20cm, SOBRE CHAPISCO E EMBOÇO DESEMPENADO, VER FICHA S11.01 E ALTURA NOS DESENHOS
6. PINTURA ESMALTE A BASE DE AGUA, FOSCO, SOBRE CHAPISCO, EMBOÇO E REBOCO, COR VERDE ESCOLAR – FICHA S14.21
7. CAMADA DUPLA DE GESSO APLICADO DIRETAMENTE NA LAJE – S11.06
8. PINTURA LATEX LINHA ECONOMICA, SOBRE CONCRETO, COR BRANCA – FICHA S14.11

FDE
FUNDAÇÃO PARA O DESENVOLVIMENTO DA EDUCAÇÃO

FUNDAÇÃO PARA O DESENVOLVIMENTO DA EDUCAÇÃO – FDE

ESCOLA – NOME/LOCAL: –	CODIGO: 1 2 0 1 0 4 6
INTERVENÇÃO: CRECHE – CR-2	Nº LOTE: 01
ETAPA/AREA TECNICA: PROJETO EXECUTIVO DE ARQUITETURA	TIPO PROJETO: PADRÃO / DATA: NOV/2011 / ETAPA/AREA TECNICA: PE-ARQ
CONTEÚDO: AMPL. COZINHA / DESP. / UTESÍLIOS E VEST. FUNC.	ESCALA: 1/25 / FOLHA: 07 / REVISÃO: 00

1201046_01APE0700_.01