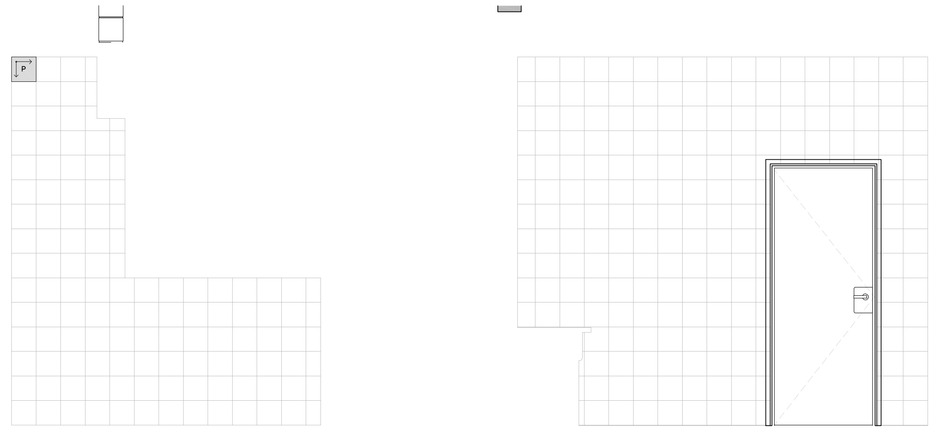

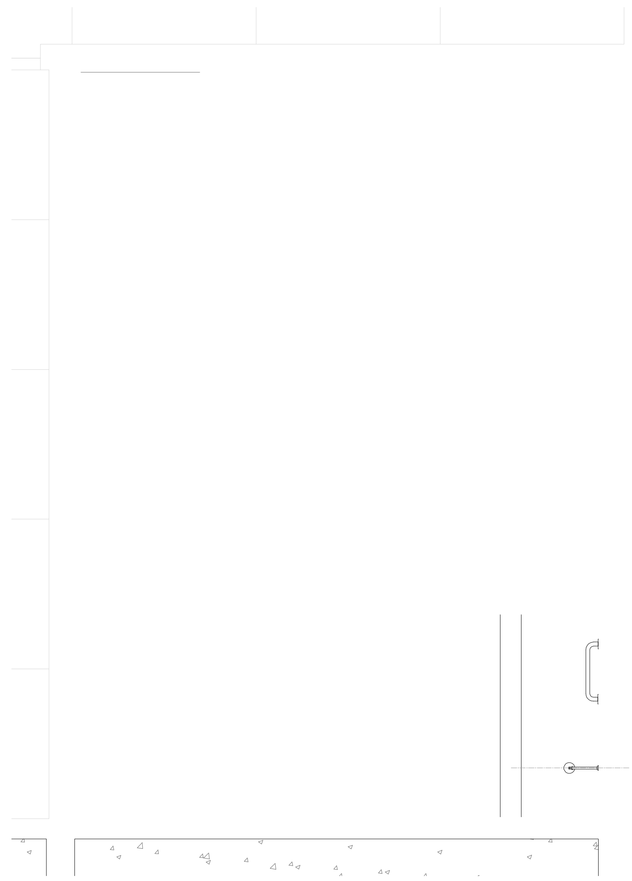

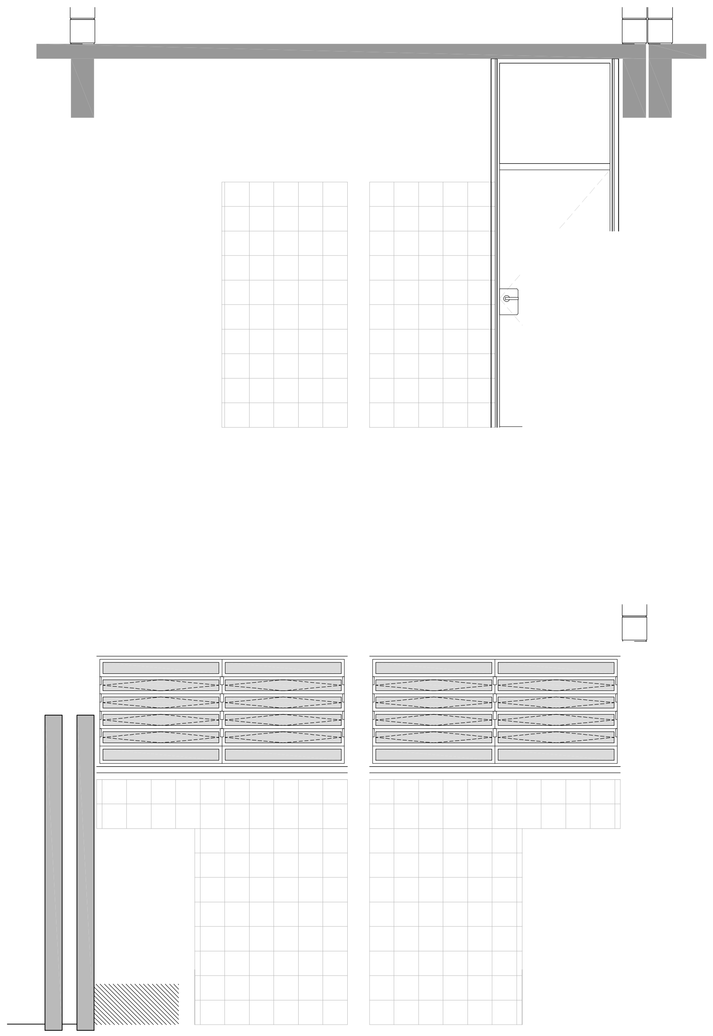

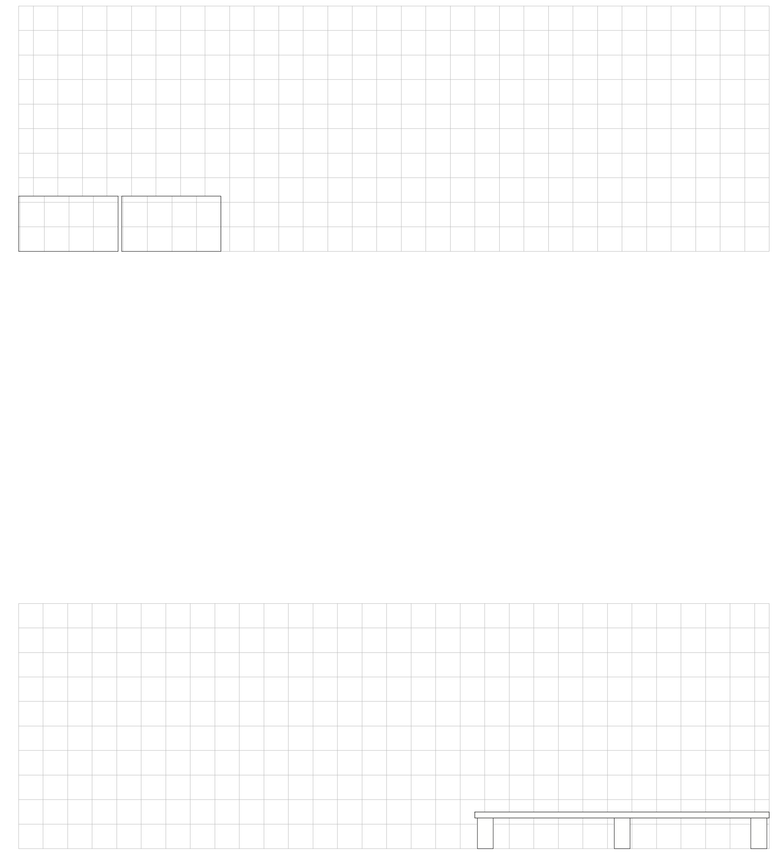

CÓD.	COR	ESP.
01	07	0,18
02	07	0,25
03	07	0,35
04	07	0,50
05	07	0,70
06	07	0,13
07	07	0,10
08	08	0,13
09	09	0,18
250	250	0,10
251	251	0,13
252	252	0,13
253	253	0,18
254	254	0,25

Nº	MODIFICACÕES	APROVACAO	DATA	APROVACAO	DATA
9					
8					
7					
6					
5					
4					
3					
2					
1					
0		AUTOR DO PROJETO		FDE	

OBSERVACÕES

DESENHOS DE REFERENCIA

N.

	APROVACAO	DATA
	AUTOR DO PROJETO	
	APROVACAO	DATA
	FDE	

TABELA DE ACABAMENTOS

PISO

1. PLACAS VINÍLICAS 30X30 TONALIDADE CINZA ESCURO, DE SUPERFÍCIE HOMOGÊNEA CONFORME FICHA DE SERVIÇOS S12.21.
2. CERÂMICA DA MARCA CASAGRANDE, LINHA TITAN, PEI 5, COR BRANCO, FORMATO 43x43cm, JUNTA CINZA CLARO ASSENTADA SOBRE CONTRA-PISO REGULARIZADO (OU EQUIVALENTE). ESPECIFICAÇÕES, ASSENTAMENTO E MÉTODO DE EXECUÇÃO CONFORME FICHA DE SERVIÇOS FDE S12.03
3. PISO INTERTRAVADO DE CONCRETO (FICHA S12.26), RETANGULAR, COR CINZA, ESPESSURA 6cm, SUB-BASE 10cm – FICHA S12.126
4. PEDRISCO SOBRE SOLO REGULARIZADO COMPACTADO, ESPECIFICAÇÃO E EXECUÇÃO CONFORME FICHA DE SERVIÇOS FDE S12.15

PAREDE

⚠ PINTURA ESMALTE A BASE DE ÁGUA, ACETINADO, SOBRE BLOCO DE CONCRETO, COR BRANCA – FICHA S14.21

PINTURA ESMALTE A BASE DE ÁGUA, ACETINADO, SOBRE GESSO, ESP.=0mm – FICHA S14.21
⚠ C01 = COR VERMELHO C03 = COR VERDE NILO C05 = COR AZUL CELESTE
C02 = COR AMARELO C04 = COR LARANJA
SEM INDICAÇÃO = COR BRANCA

PINTURA LÁTEX STANDARD, SOBRE CHAPISCO E EMBOÇO DESEMPENADO – FICHA S14.06
⚠ C01 = COR LAGUNA C03 = COR AZUL CELESTE
C02 = COR LARANJA
SEM INDICAÇÃO = COR BRANCO NEVE (OU EQUIVALENTE)

⚠ PINTURA LÁTEX STANDARD, SOBRE CHAPISCO, EMBOÇO E REBOCO – FICHA S14.06
⚠ C01 = COR AZUL PROFUNDO

⚠ AZULEJO BRANCO FOSCO, 20x20cm, SOBRE CHAPISCO E EMBOÇO DESEMPENADO, VER FICHA S11.01 E ALTURA NOS DESENHOS

TETO

⚠ PINTURA ESMALTE A BASE DE ÁGUA, FOSCO, SOBRE CHAPISCO, EMBOÇO E REBOCO, COR VERDE ESCOLAR – FICHA S14.21
⚠ CAMADA DUPLA DE GESSO APLICADO DIRETAMENTE NA LAJE – S11.06
⚠ PINTURA LÁTEX LINHA ECONÔMICA, SOBRE CONCRETO, COR BRANCA – FICHA S14.11

FUNDAÇÃO PARA O DESENVOLVIMENTO DA EDUCAÇÃO

FUNDAÇÃO PARA O DESENVOLVIMENTO DA EDUCAÇÃO – FDE

ESCOLA – NOME/LOCAL: –

CÓDIGO: 12|01|04|6

INTERVENÇÃO: CRECHE – CR-2

Nº LOTE: 01

ETAPA/AREA TECNICA: PROJETO EXECUTIVO DE ARQUITETURA | TIPO PROJETO: PADRÃO | DATA: NOV/2011 | ETAPA/AREA TECNICA: PE-ARQ

CONTEÚDO: AMPLIAÇÃO SANITÁRIOS DOS ALUNOS / COPA FUNC. | ESCALA: 1/25 | FOLHA: 09 | REVISÃO: 00

12010406_01APE0900_01

PAD CR-2