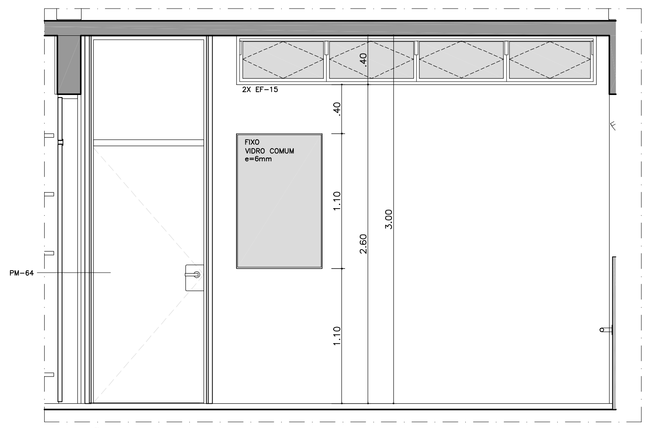

ELEVAÇÃO

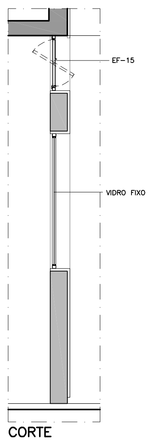

CORTE

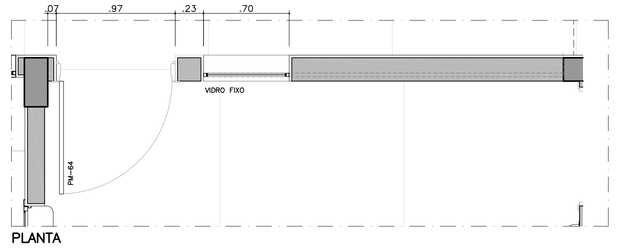

PLANTA

CX-01A
BERÇÁRIO
ESC 1:25

NOTAS
– VIDROS ESPECIFICADOS NO DESENHO
– PINTURA NA COR BRANCA

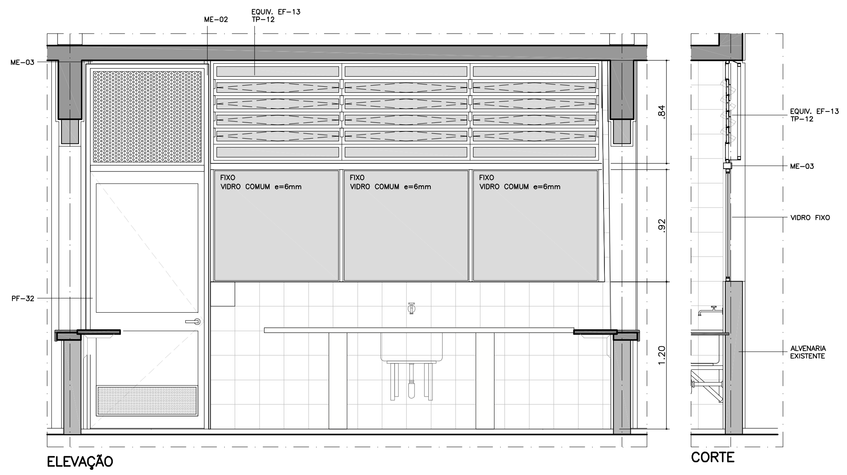

ELEVAÇÃO

CORTE

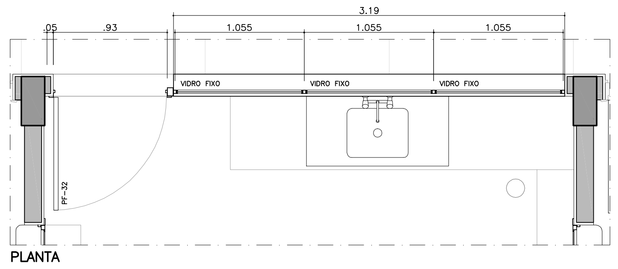

PLANTA

CX-02
LACTÁRIO
ESC 1:25

NOTAS
– VIDROS ESPECIFICADOS NO DESENHO
– PINTURA NA COR BRANCA

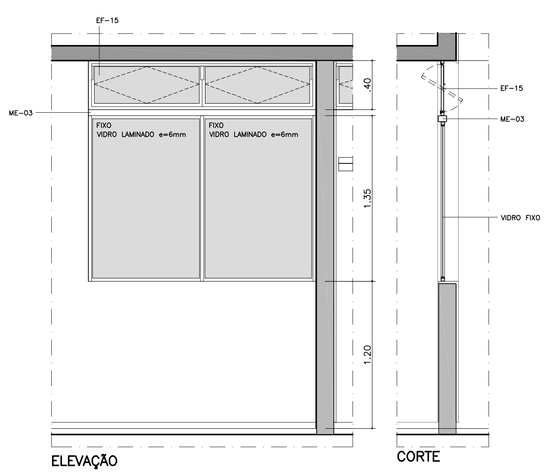

ELEVAÇÃO

CORTE

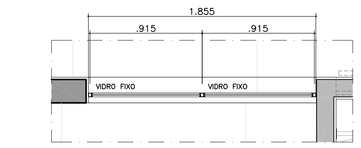

PLANTA

CX-03
DIRETORIA
ESC 1:25

NOTAS
– VIDROS ESPECIFICADOS NO DESENHO
– PINTURA NA COR GRAFITE

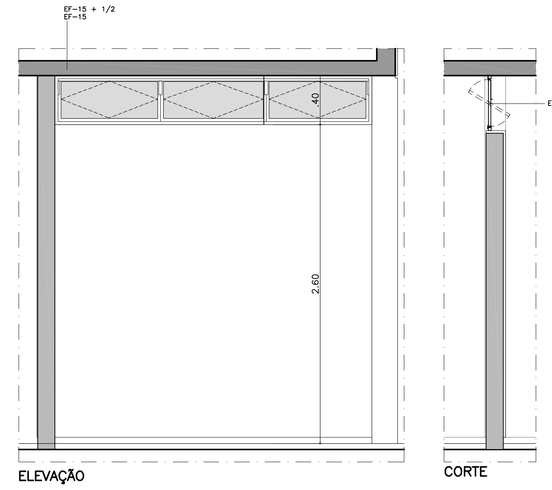

ELEVAÇÃO

CORTE

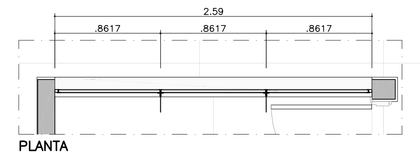

PLANTA

CX-04
DIRETORIA
ESC 1:25

NOTAS
– VIDROS ESPECIFICADOS NO DESENHO
– PINTURA NA COR GRAFITE

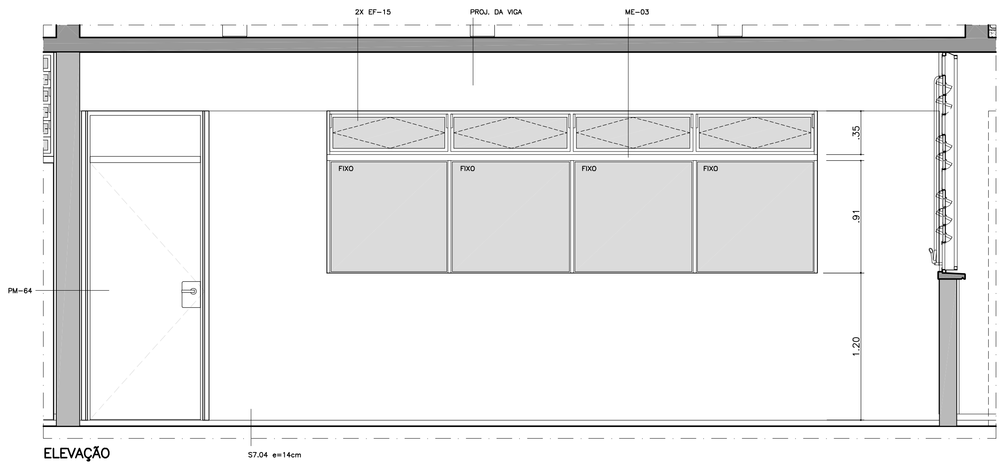

ELEVAÇÃO

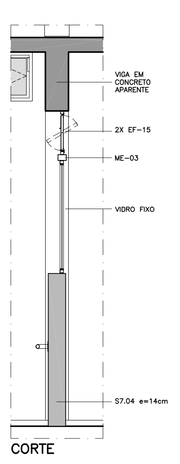

CORTE

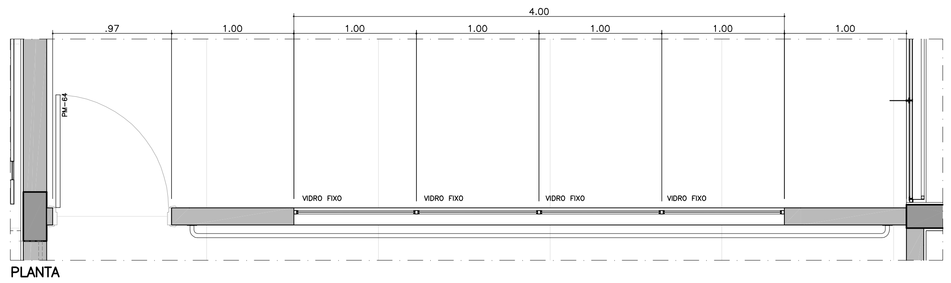

PLANTA

CX-05
BERÇÁRIO
ESC 1:25

NOTAS
– VIDRO TRANSPARENTE 4mm
– PINTURA NA COR BRANCA

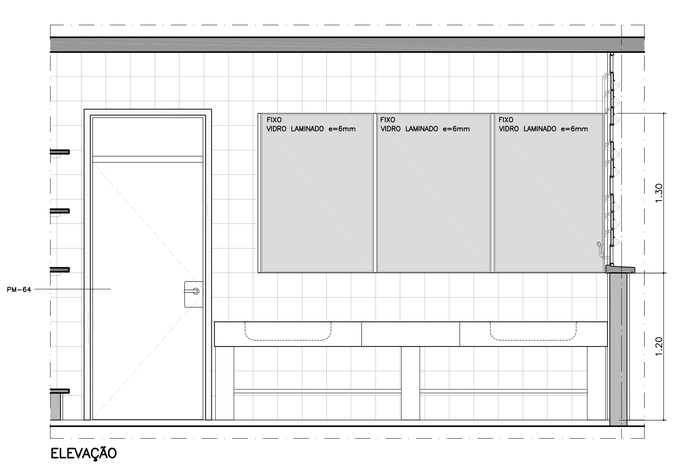

ELEVAÇÃO

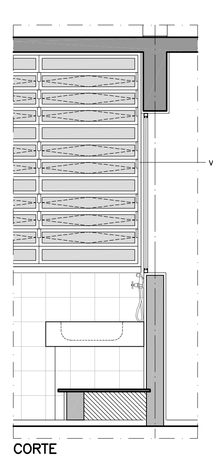

CORTE

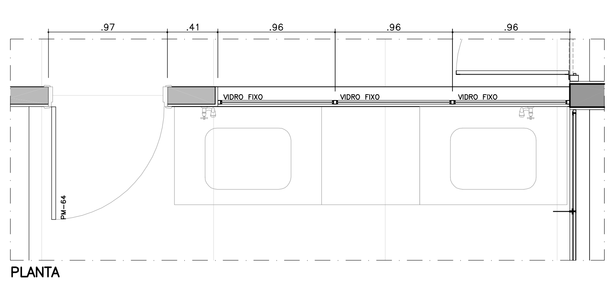

PLANTA

CX-06 (2X)
FRALDÁRIO
ESC 1:25

NOTAS
– VIDROS ESPECIFICADOS NO DESENHO
– PINTURA NA COR BRANCA

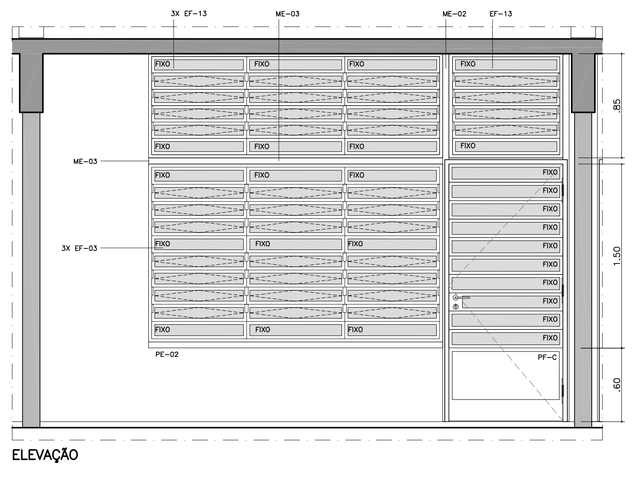

ELEVAÇÃO

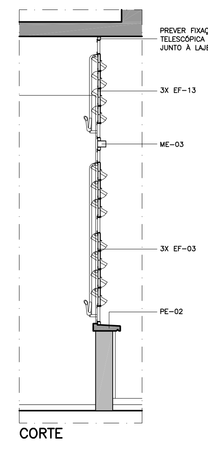

CORTE

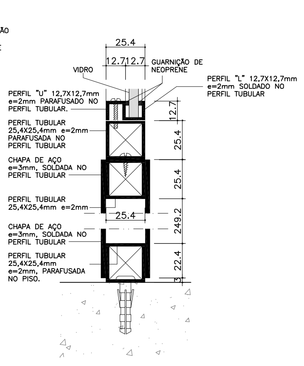

DETALHE TÍPICO
ENCONTROS DAS CHAPAS DOS CAIXILHOS
ESC 1:2

NOTAS
– MEDIDAS EM MILÍMETROS

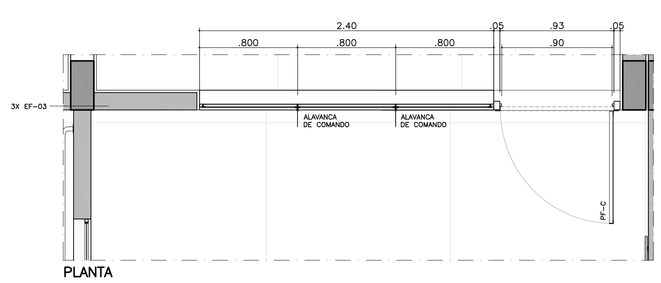

PLANTA

CX-07 / PF-C (7X)
SALAS DE ATIVIDADES
ESC 1:25

NOTAS
– VIDRO TRANSPARENTE 4mm
– PINTURA DOS CAIXILHOS NA COR GRAFITE
– DETALHES, ESPECIFICAÇÕES E MÉTODO EXECUTIVO DO PF-C CONFORME PF-27 DO CATÁLOGO DE COMPONENTES DA FDE.

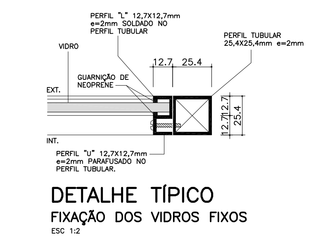

DETALHE TÍPICO
FIXAÇÃO DOS VIDROS FIXOS
ESC 1:2

NOTAS
– MEDIDAS EM MILÍMETROS
– VIDROS ESPECIFICADOS EM PROJETO

CÓD.	COR	ESP.
01	07	0.18
02	07	0.25
03	07	0.35
04	07	0.50
05	07	0.70
06	07	0.13
07	07	0.10
08	08	0.13
09	09	0.18
250	250	0.10
251	251	0.13
252	252	0.13
253	253	0.18
254	254	0.25

Nº	MODIFICACOES	APROVACAO	DATA	APROVACAO	DATA
9					
8					
7					
6					
5					
4					
3					
2					
1					
△ 0		AUTOR DO PROJETO		FDE	

OBSERVACOES	DESENHOS DE REFERENCIA	N.	APROVACAO	DATA
			AUTOR DO PROJETO	
			FDE	

FUNDAÇÃO PARA O DESENVOLVIMENTO DA EDUCAÇÃO

FUNDAÇÃO PARA O DESENVOLVIMENTO DA EDUCAÇÃO – FDE

ESCOLA – NOME/LOCAL: –			CÓDIGO: 1 2 0 1 0 4 6
INTERVENÇÃO: CRECHE – CR-2			Nº LOTE: 01
ETAPA/AREA TECNICA: PROJETO EXECUTIVO DE ARQUITETURA	TIPO PROJETO: PADRÃO	DATA: NOV/2011	ETAPA/AREA TECNICA: PE-ARQ
CONTEÚDO: AMPLIAÇÕES DE DETALHES E CAIXILHOS	ESCALA: 1/25	FOLHA: 10	REVISÃO: 00

1201046_01APE100D_01

PAD CR-2