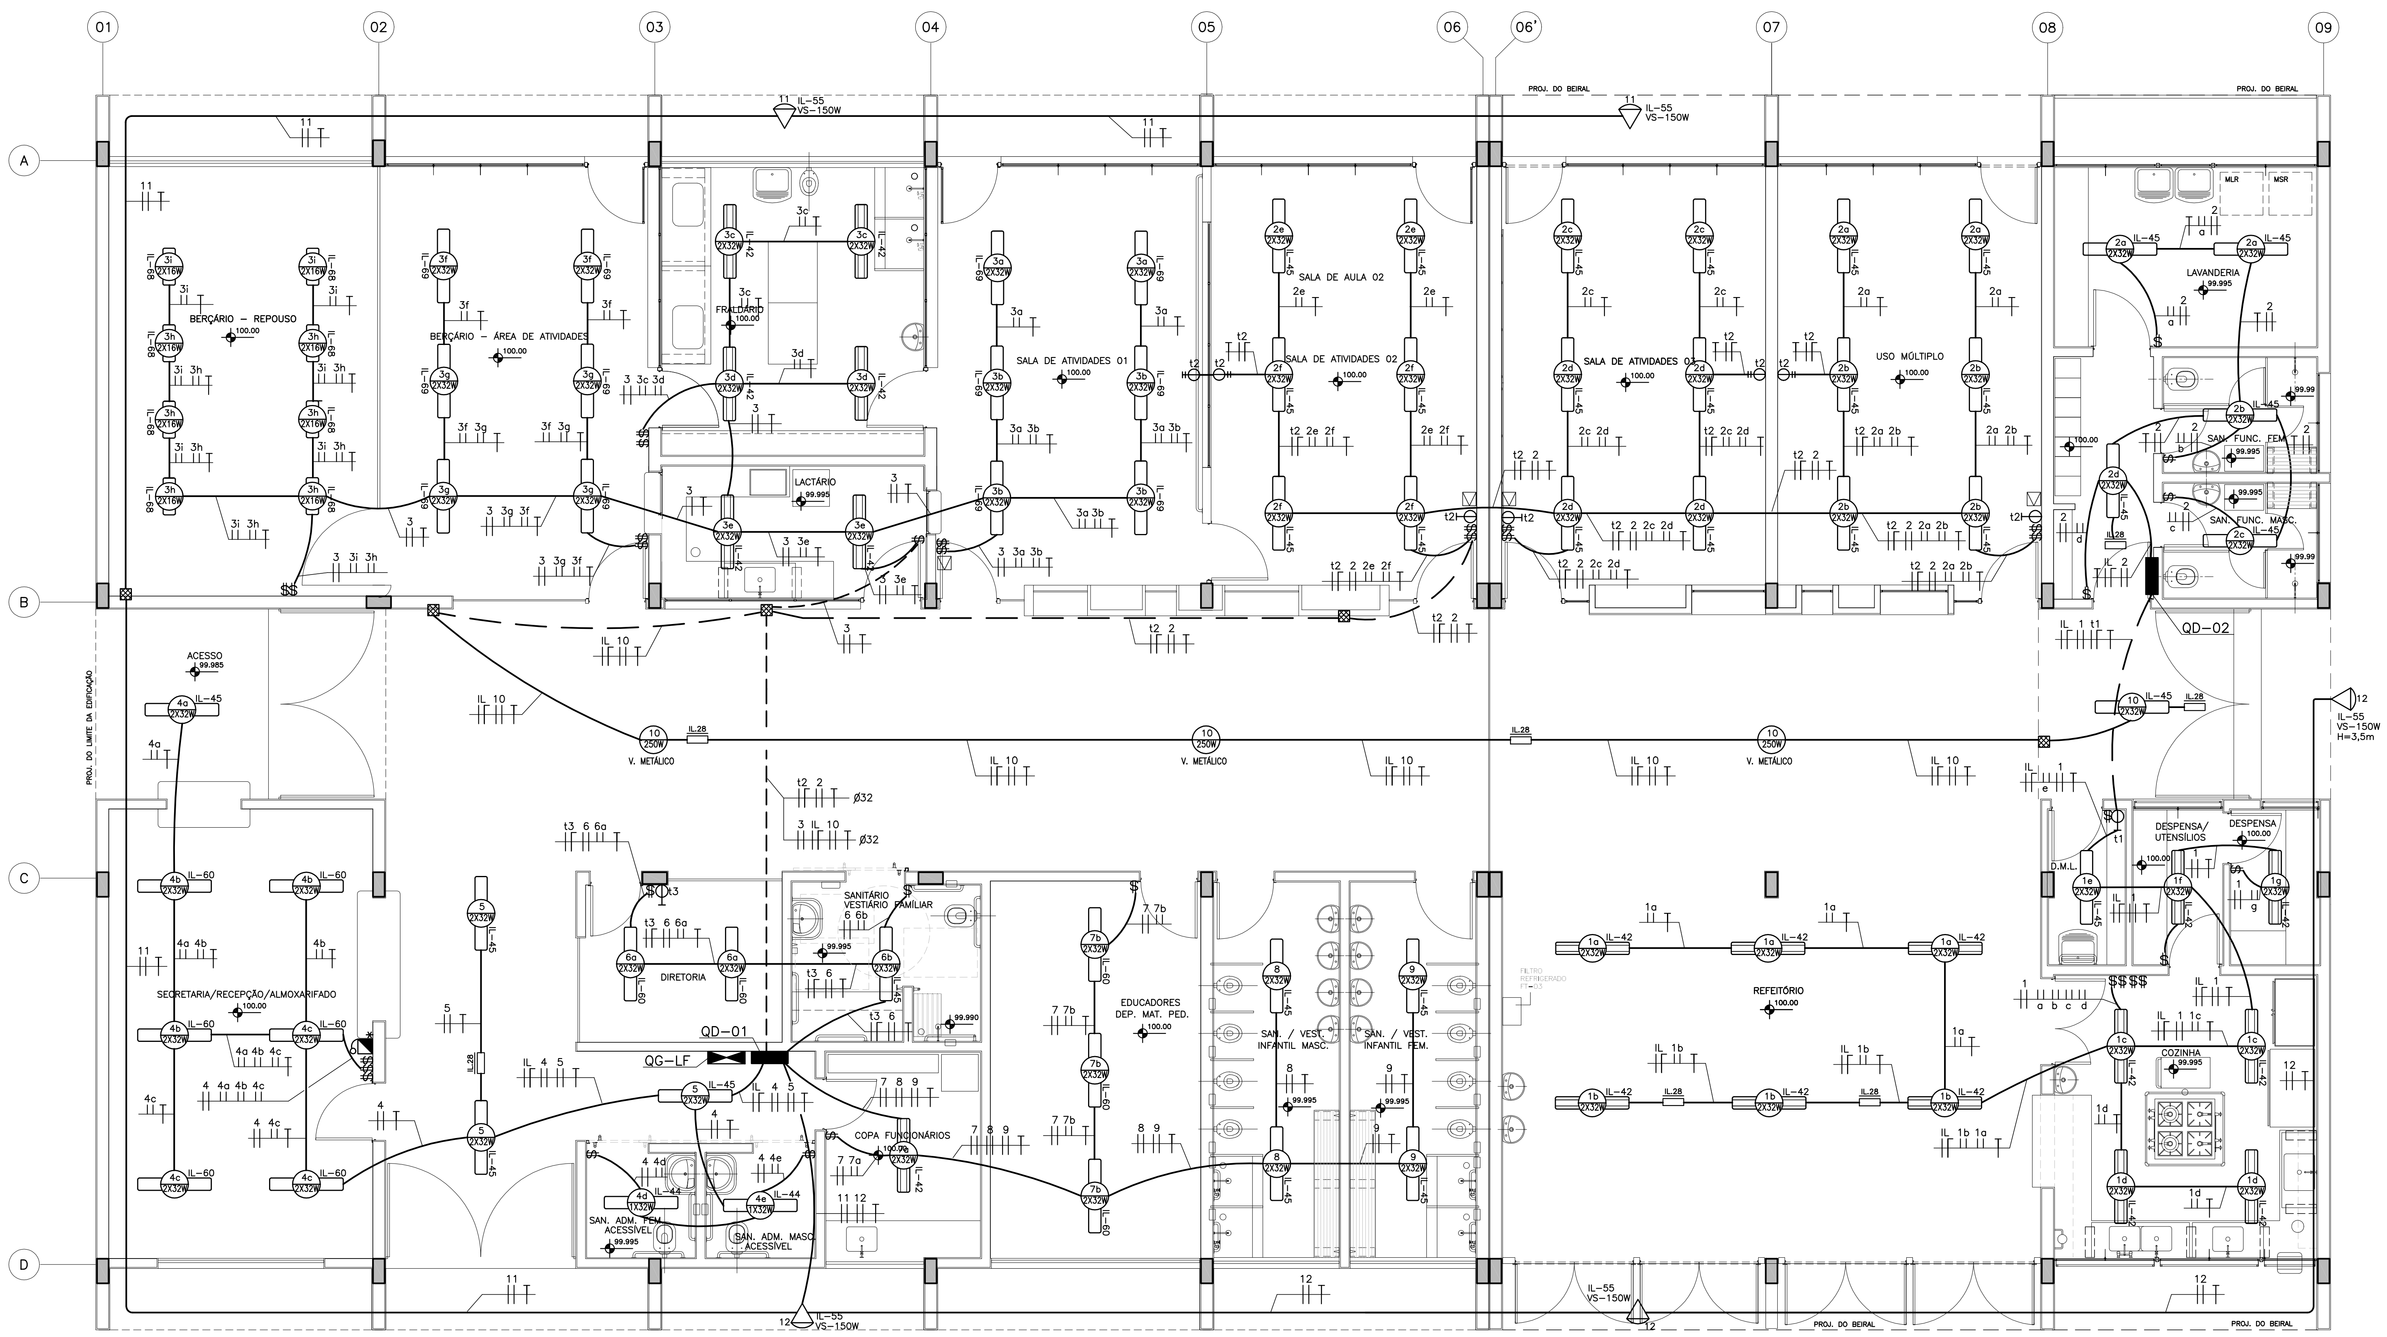

PLANTA PAVIMENTO TÉRREO

ESCALA: 1/50

ESQUEMA ELÉTRICO DOS BLOCOS AUTÔNOMOS

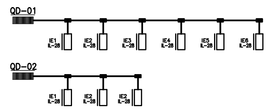

AQUECIMENTO SERÁ SOLAR PARA OS CHUVEIROS E TORNEIRA DE AGUA QUENTE

Nº	MODIFICACOES	APROVACAO	DATA	APROVACAO	DATA
		AUTOR DO PROJETO		FDE	
1					
2					
3					
4					
5					
6					
7					
8					
9					

OBSERVACOES	DESENHOS DE REFERENCIA	Nº	APROVACAO	DATA
			AUTOR DO PROJETO	
			FDE	

FUNDAÇÃO PARA O DESENVOLVIMENTO DA EDUCAÇÃO

FUNDAÇÃO PARA O DESENVOLVIMENTO DA EDUCAÇÃO – FDE

ESCOLA – NOME/LOCAL			CODIGO 1 2 0 1 0 4 6
INTERVENÇÃO: CRECHE – CR-2			No. LOTE 01
ETAPA/AREA TECNICA: PROJETO EXECUTIVO DE ELÉTRICA	TIPO PROJETO: PADRÃO	DATA: MAR/2011	ETAPA/AREA TECNICA: PE-ELE
CONTEÚDO: PLANTA DO PAVIMENTO TERRÉO –ILUMINAÇÃO	ESCALA: 1:50	FOLHA: 07/10	REVISÃO: 00

PAD CR-2

401T

1201046_01LPE0700_01