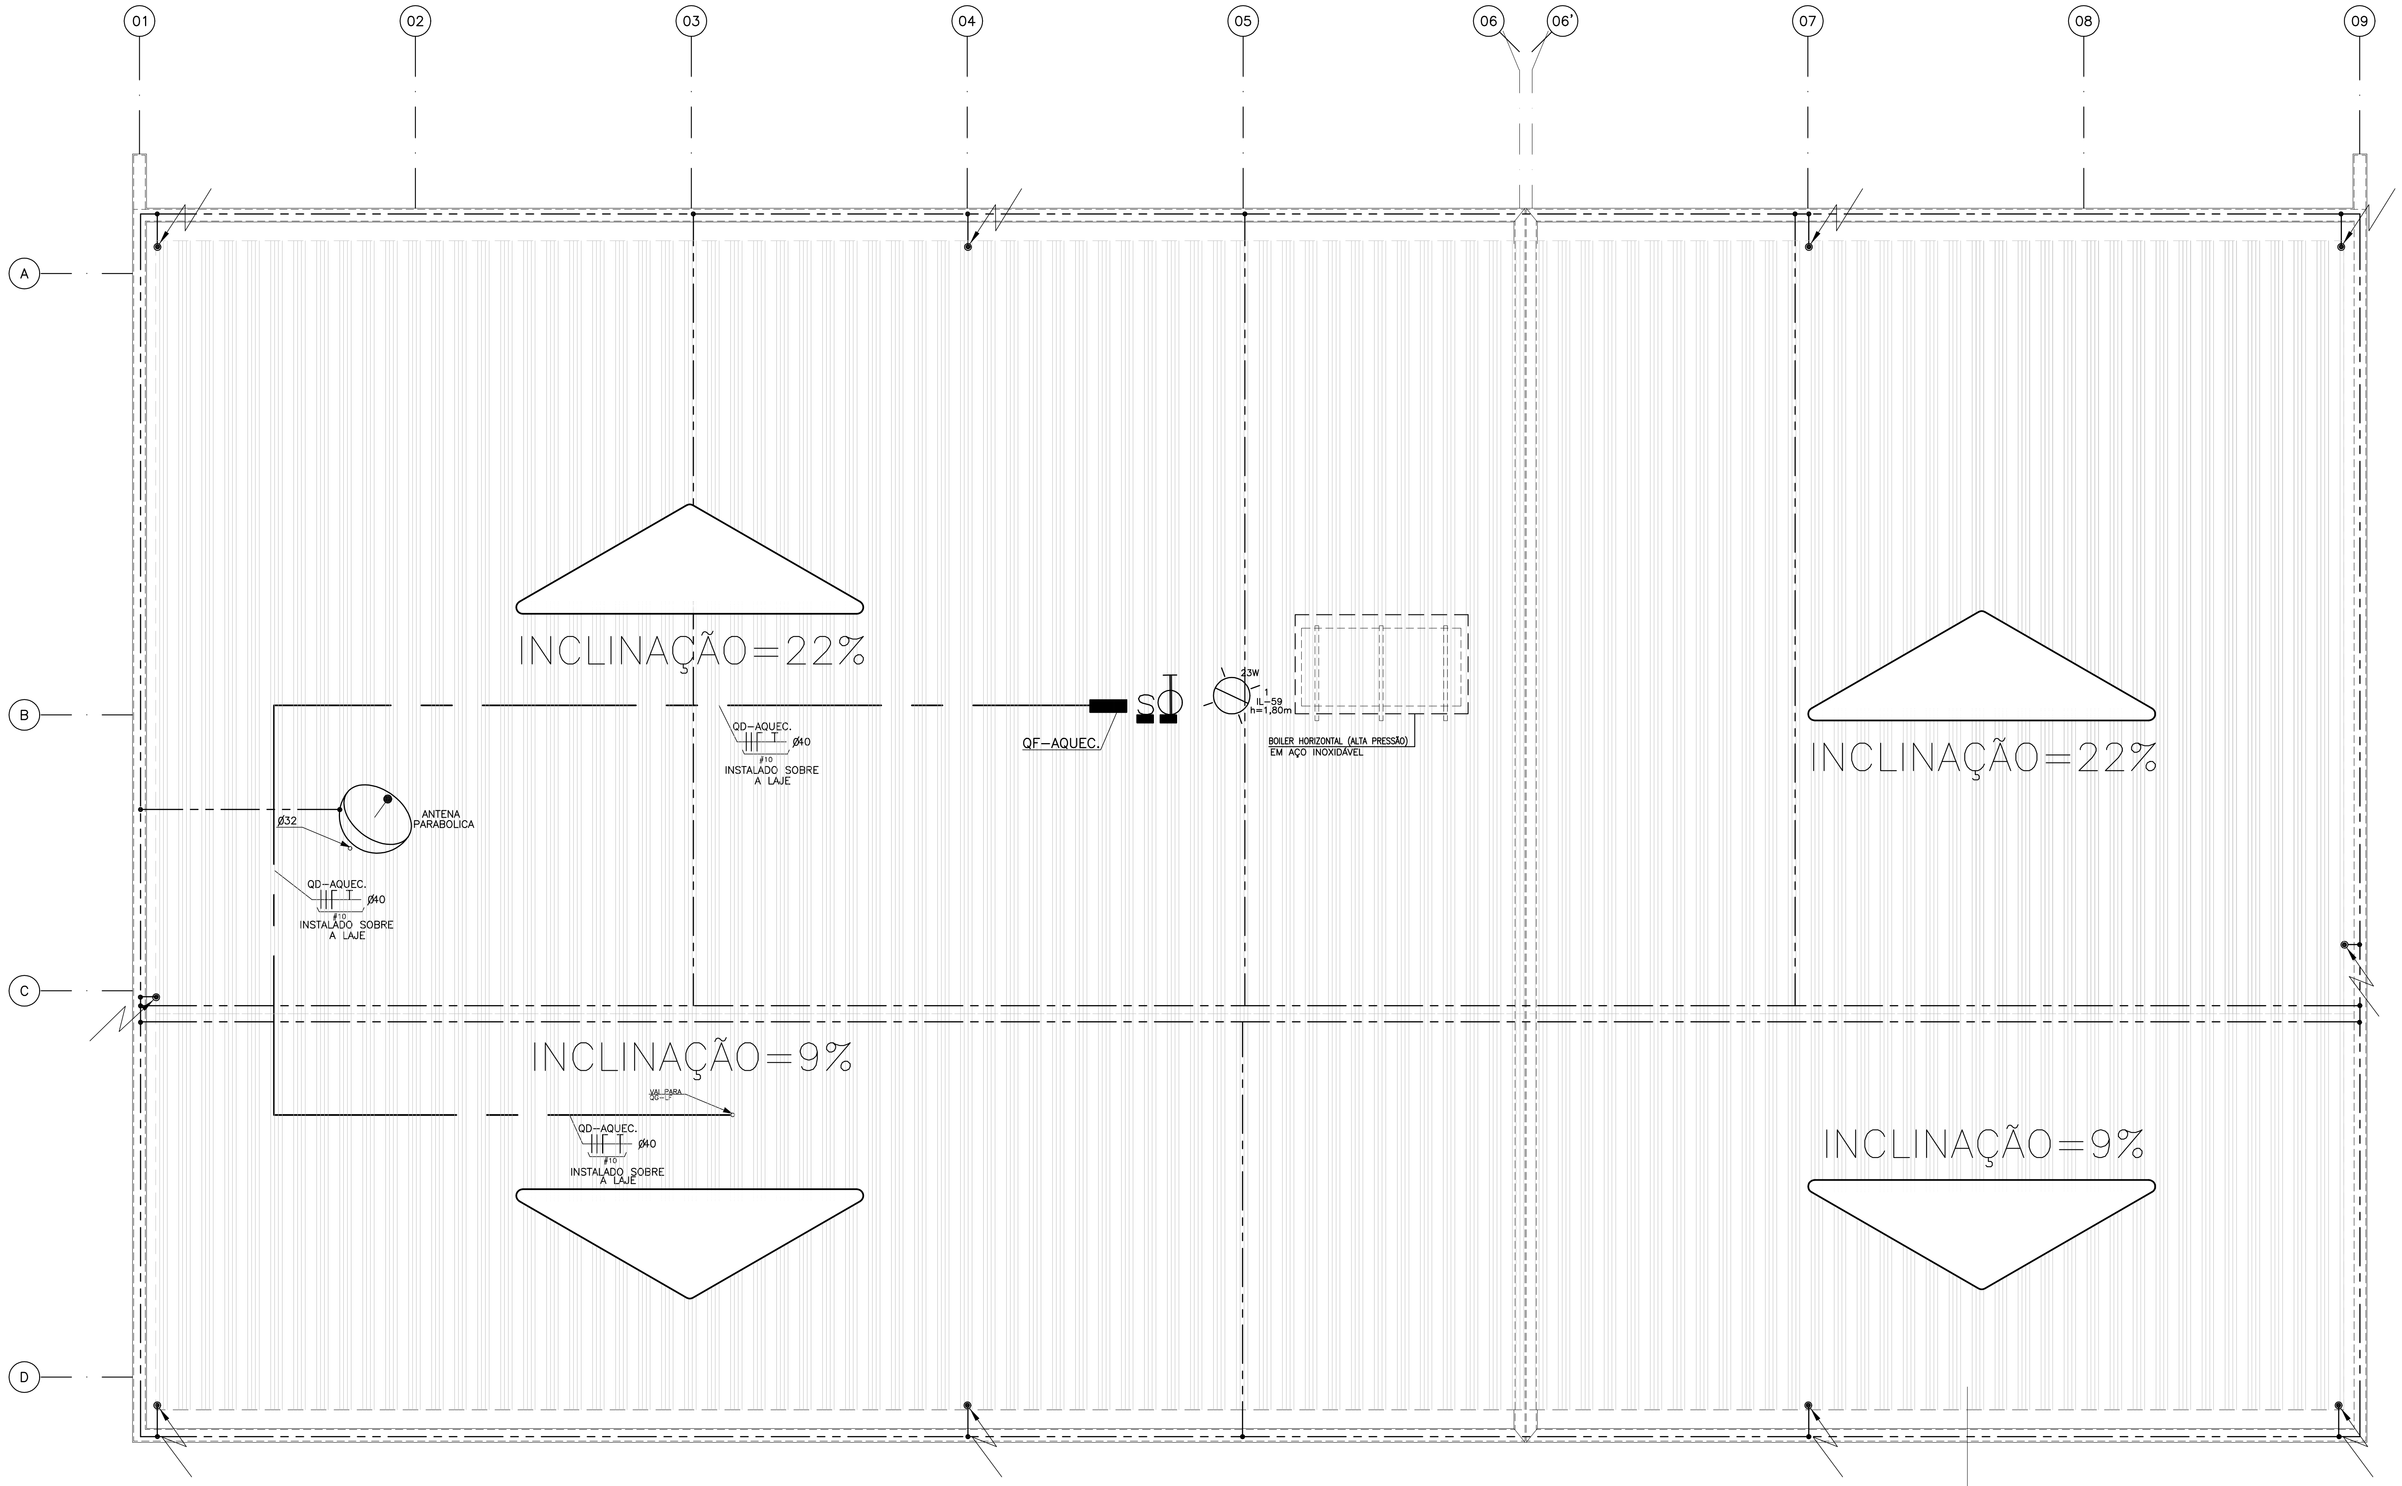

PLANTA DE COBERTURA

ESCALA: 1/50

TELHA DE CRFS ONDULADA S8.17
ESP. = 0.8mm
H DE ONDA = 51mm
LARGURA = 1050mm
SOBREPOSIÇÃO VIDE FABRICANTE

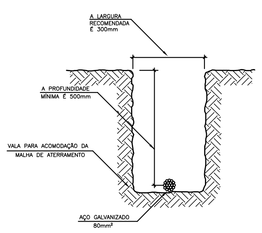

DETALHE DA VALA DA MALHA DE ATERRAMENTO

S/ ESC.

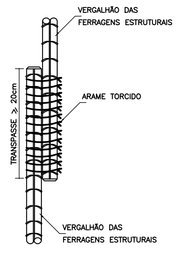

DETALHE DE EMENDA DOS VERGALHÕES ESTRUTURAIS COM ARAME TORCIDO

S/ ESC.

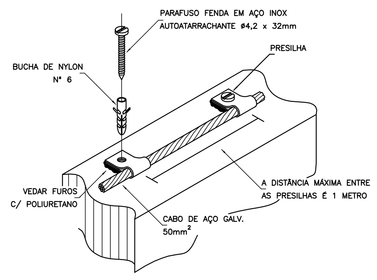

DETALHE DE FIXAÇÃO DO CABO DE AÇO NA ALVENARIA

S/ ESC.

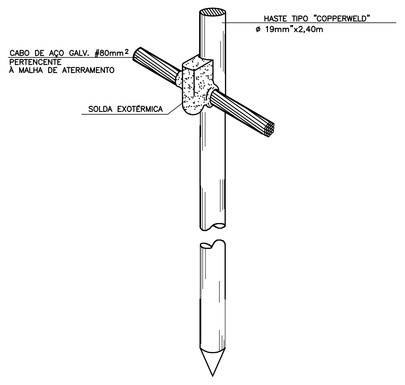

D E T A L H E

HASTE DE ATERRAMENTO

S/ ESC.

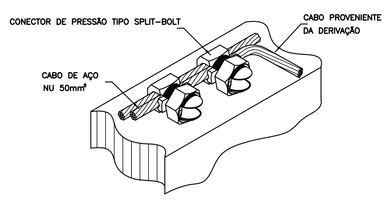

DETALHE DE DERIVAÇÃO DO CABO DE GAIOLA

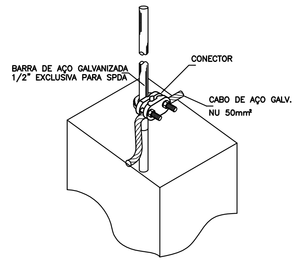

DETALHE DE CONEXÃO DE BARRA DE AÇO COM O CABO DE AÇO

S/ ESC.

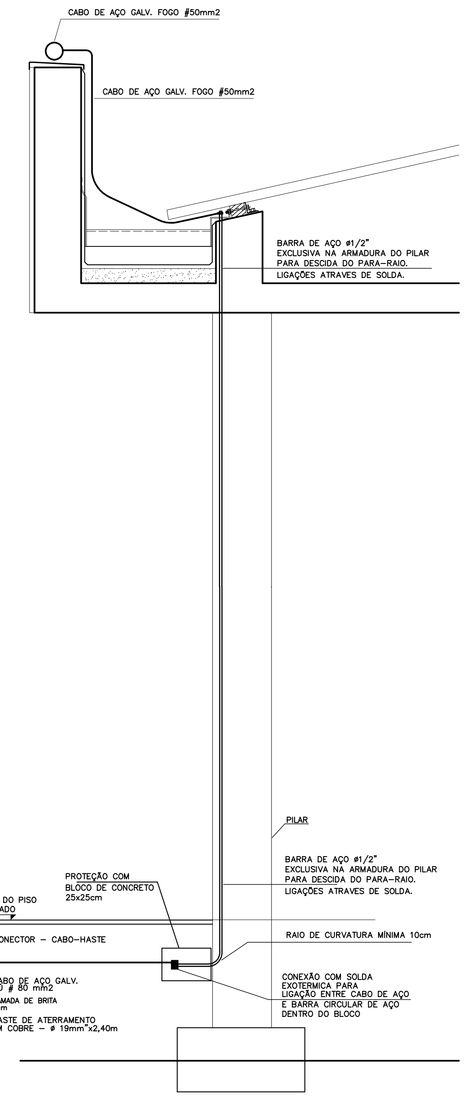

DETALHE DA DESCIDA COM A MALHA DE ATERRAMENTO

SEM ESCALA

Nº	MODIFICACOES	APROVACAO	DATA	APROVACAO	DATA
		AUTOR DO PROJETO		FDE	

OBSERVACOES	DESENHOS DE REFERENCIA	Nº	APROVACAO	DATA
			AUTOR DO PROJETO	
			FDE	

FDE

FUNDAÇÃO PARA O DESENVOLVIMENTO DA EDUCAÇÃO

FUNDAÇÃO PARA O DESENVOLVIMENTO DA EDUCAÇÃO – FDE

ESCOLA – NOME/LOCAL			CÓDIGO 1 2 0 1 0 4 6
INTERVENÇÃO: CRECHE – CR–2			No. LOTE 01
ETAPA/AREA TECNICA: PROJETO EXECUTIVO DE ELÉTRICA	TIPO PROJETO: PADRÃO	DATA: MAR/2011	ETAPA/AREA TECNICA: PE–ELE
CONTEÚDO: PLANTA DE COBERTURA E SPDA	ESCALA: 1:50	FOLHA: 09/10	REVISÃO: 00

PAD CR-2

403T

1201046_01LPE0900_01