ESC. PLOT. 1:20	
A0 841x1189	
CORES/ESP.	
RED	0,20
YELLOW	0,50
GREEN	0,30
CYAN	0,40
BLUE	0,30
MAGENTA	0,10
WHITE	0,70
COR 8	0,30

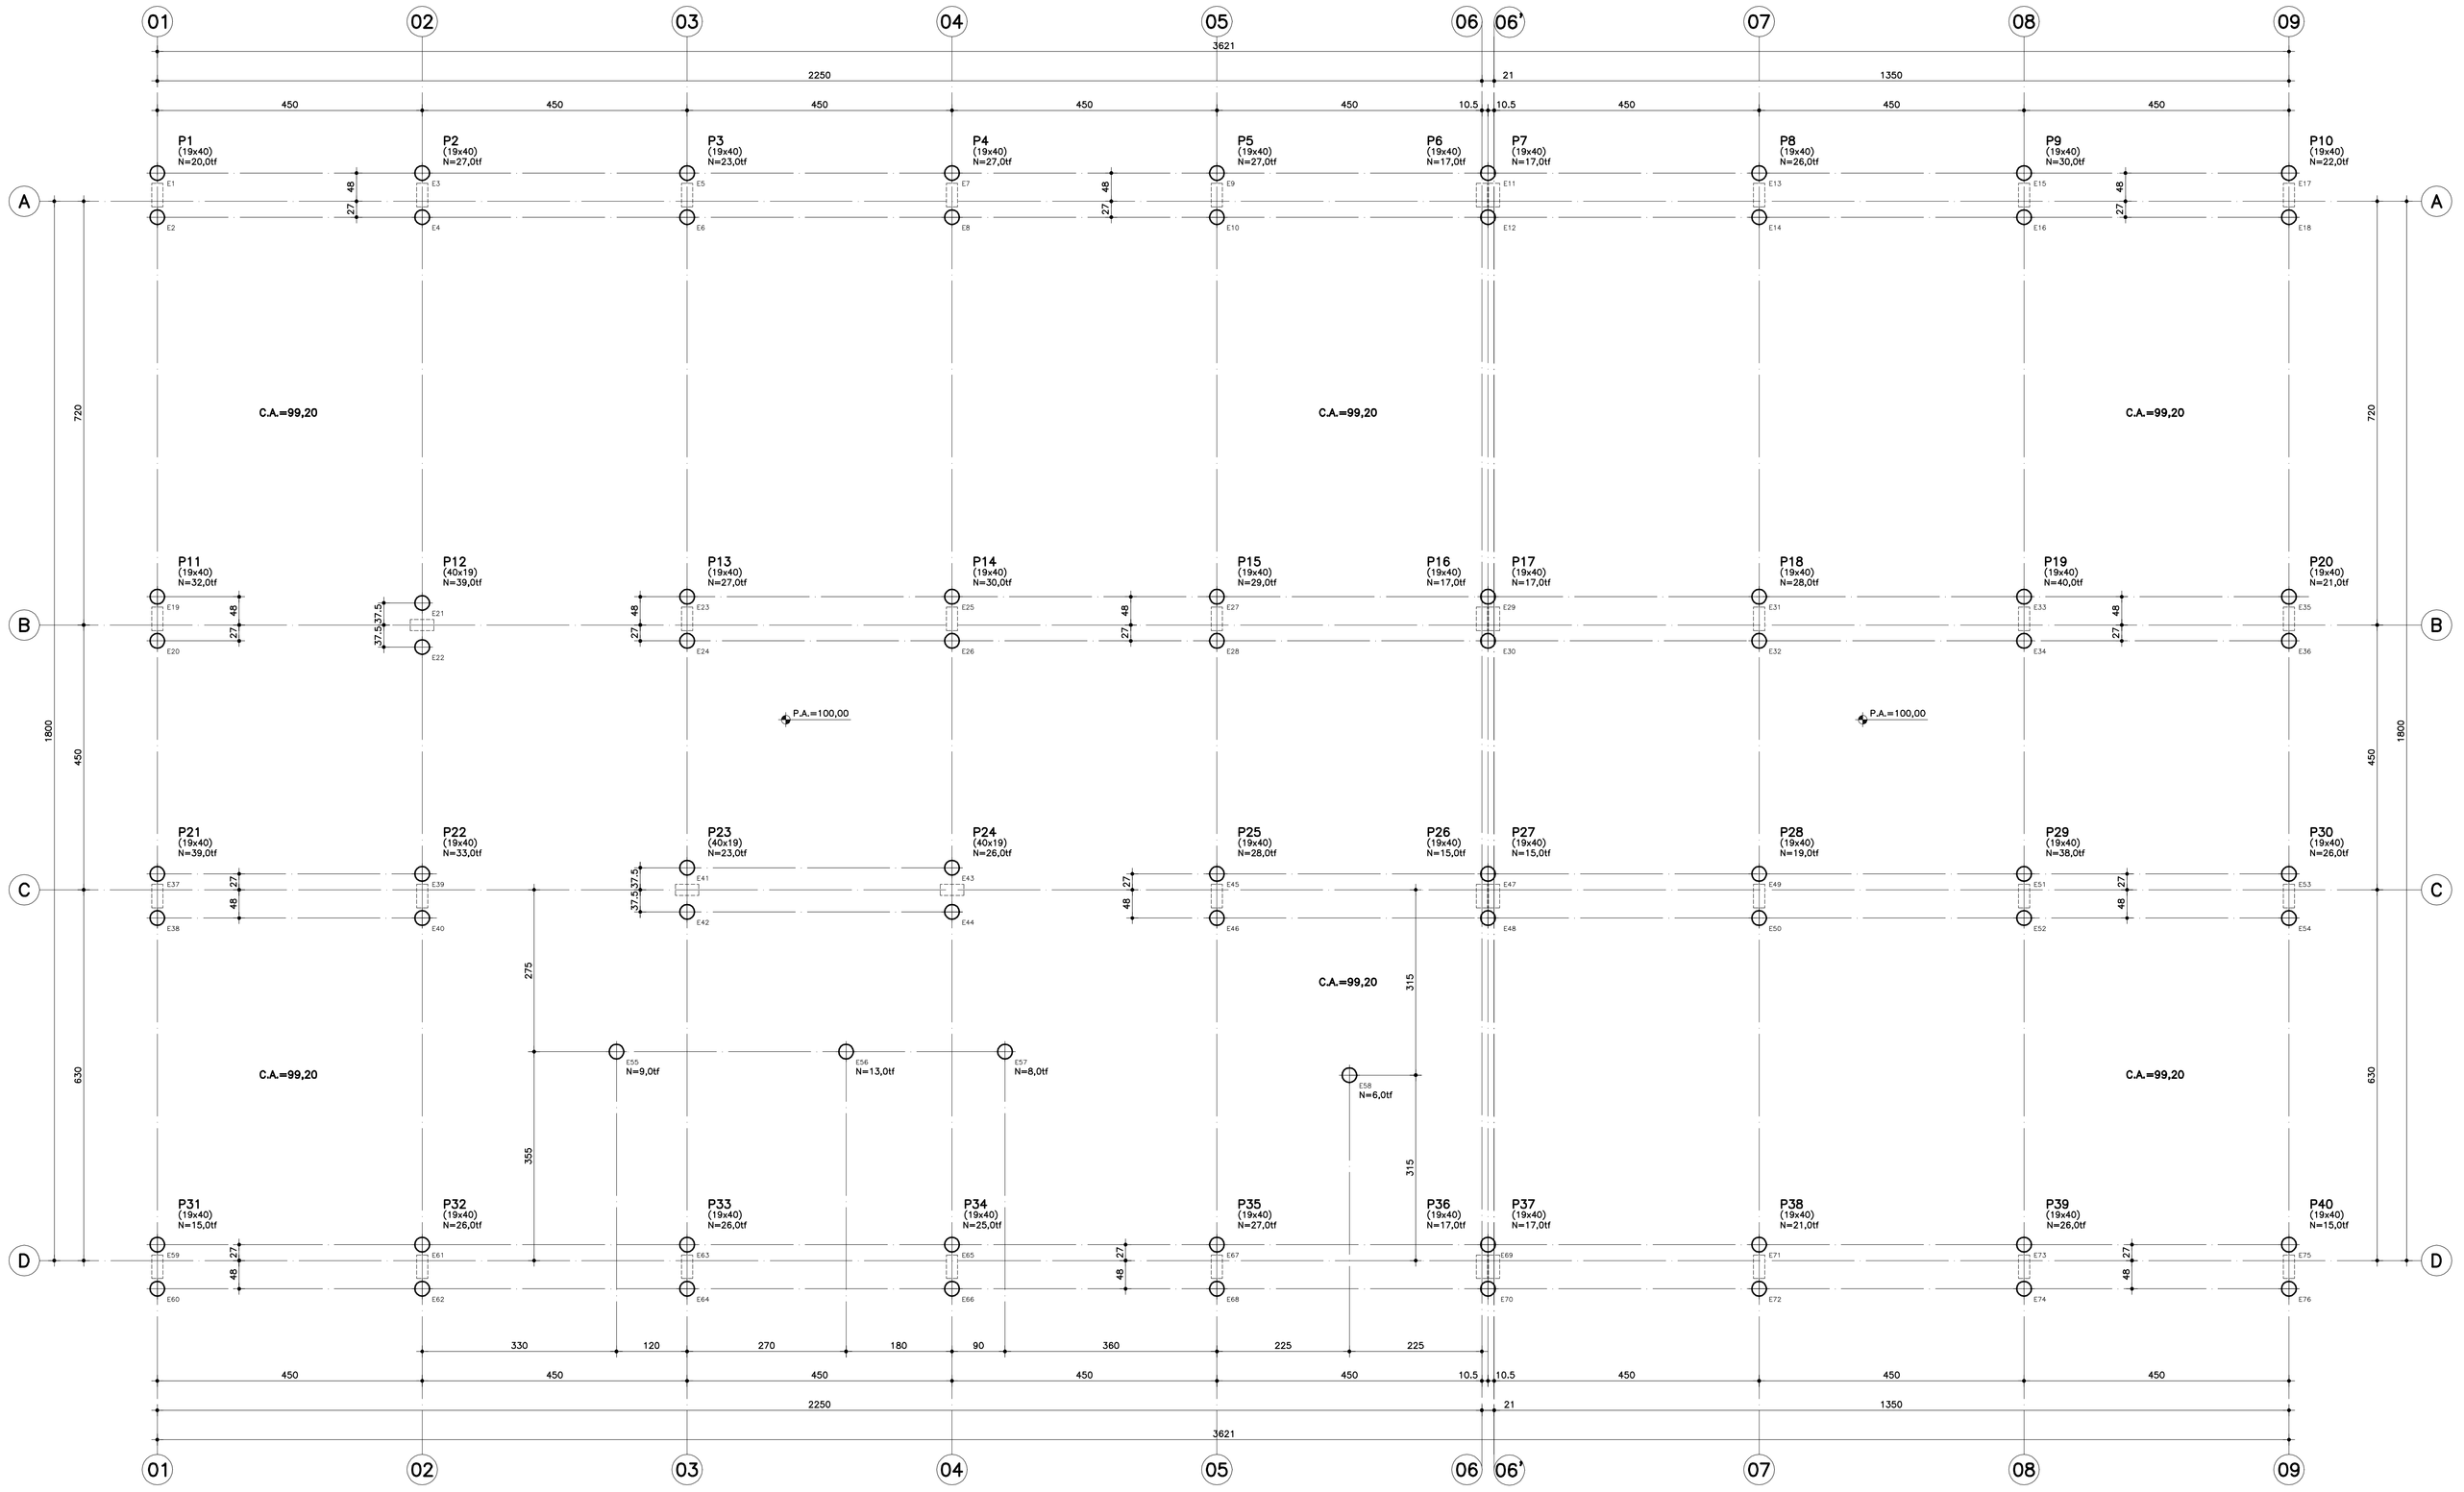

LOCAÇÃO DAS ESTACAS
ESC. 1:50

LEGENDA DAS ESTACAS

⊕ 76 ESTACAS P/ 20,0 ton. CADA.

NOTA: O TIPO E ESPECIFICAÇÃO DA FUNDAÇÃO SERÃO DEFINIDOS NO PARECER DE SOLOS, ELABORADO POR ENGENHEIRO ESPECIALISTA EM SOLOS, ATRAVES DAS SONDAGENS DE RECONHECIMENTO DO SUBSOLO.

DET. P/ESTACAS PREMOLDADAS
ESC. 1:25

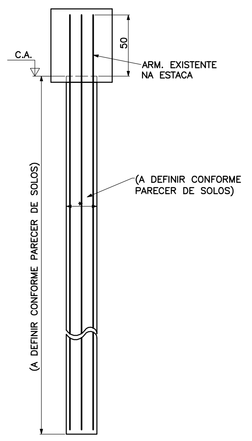

DET. P/ESTACAS MOLDADAS IN LOCO
ESC. 1:25

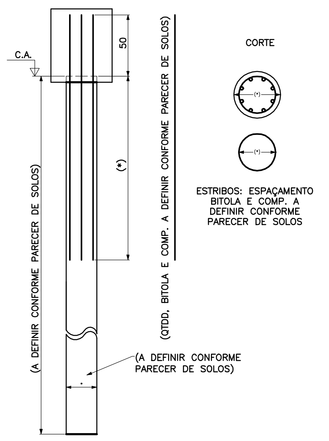

NOTAS:

01–CONCRETO: fck ≥ 25 MPa
02–AÇO: CA–50 – fyk=500 MPa
CA–60 – fyk=600 MPa
03–MEDIDAS EM cm, NÍVEIS EM m.
04–NÃO TIRAR MEDIDAS EM ESCALA.
05–CONFIRMAR MEDIDAS NO LOCAL.
06–C.A.=COTA DE ARRASAMENTO DAS ESTACAS=99,20
07–P.A.=PISO ACABADO.
08–NÍVEL DE REFERÊNCIA: P.A.=100,00.
09–CONSUMO MÍNIMO DE CONCRETO:
–350Kg DE CIMENTO/m³ DE CONCRETO PREPARADO EM OBRA OU GROUT.
–300KG DE CIMENTO/m³ DE CONCRETO DOSADO EM CENTRAL.
10–FATOR ÁGUA/CIMENTO MÁXIMO ≤ 0.60l/kg.
11–PARECER TÉCNICO DE FUNDAÇÕES:
EMPRESA XXXXX
Nº DE DATA XXXXX

PAD CR-2 - PADRÃO ESTACA 200

No.	MODIFICAÇÕES	APROVAÇÃO	DATA	APROVAÇÃO	DATA
		AUTOR DO PROJETO		FDE	

OBSERVAÇÕES

DESENHO DE REFERÊNCIA | No. | APROVAÇÃO | DATA
FDE

APROVAÇÃO | DATA
AUTOR DO PROJETO

FUNDAÇÃO PARA O DESENVOLVIMENTO DA EDUCAÇÃO

FUNDAÇÃO PARA O DESENVOLVIMENTO DA EDUCAÇÃO – F D E

ESCOLA – NOME/LOCAL: –
CÓDIGO: 1 2 0 1 0 4 6
INTERVENÇÃO: CRECHE – CR–2
No. LOTE: 01
ETAPA/AREA TÉCNICA: PROJETO EXECUTIVO DE ESTRUTURA
TIPO PROJETO: PADRÃO
DATA: MAR/2011
ETAPA/AREA TÉCNICA: PE – EST
CONTEÚDO: LOCAÇÃO DAS ESTACAS
ESCALA: INDICADA
FOLHA: 01/00
REVISÃO: 00

DESENHO GERADO PELO SISTEMA CAD – PDR ENGECALC ENGENHARIA E PROJETOS ESTRUTURAIS S/C LTDA

12010406_01EPE0100_01