ESC. PLOT. 1:20	
A0 841x1189	
CORES/ESP.	
RED	0,20
YELLOW	0,50
GREEN	0,30
CYAN	0,40
BLUE	0,30
MAGENTA	0,10
WHITE	0,70
COR 8	0,30

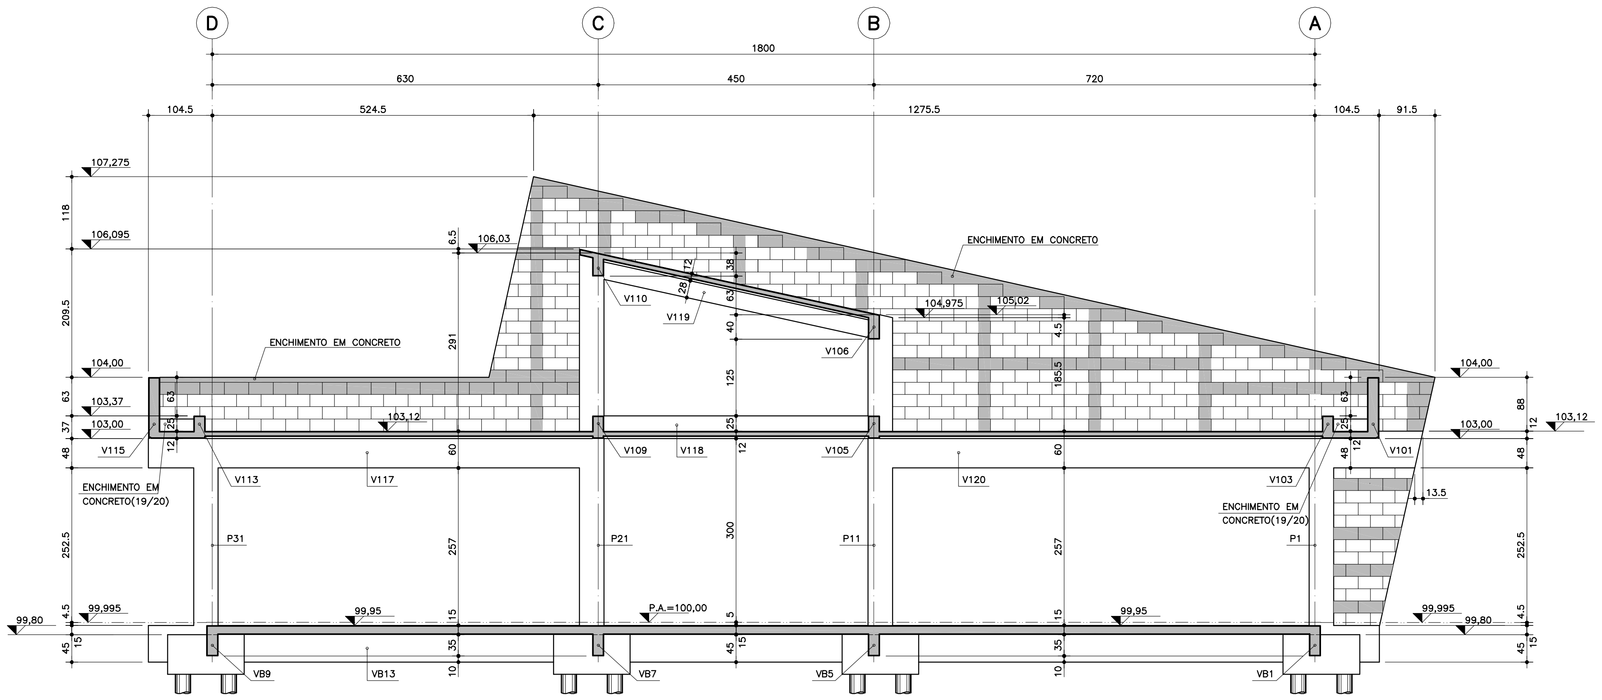

CORTE A–A
ESC. 1:50

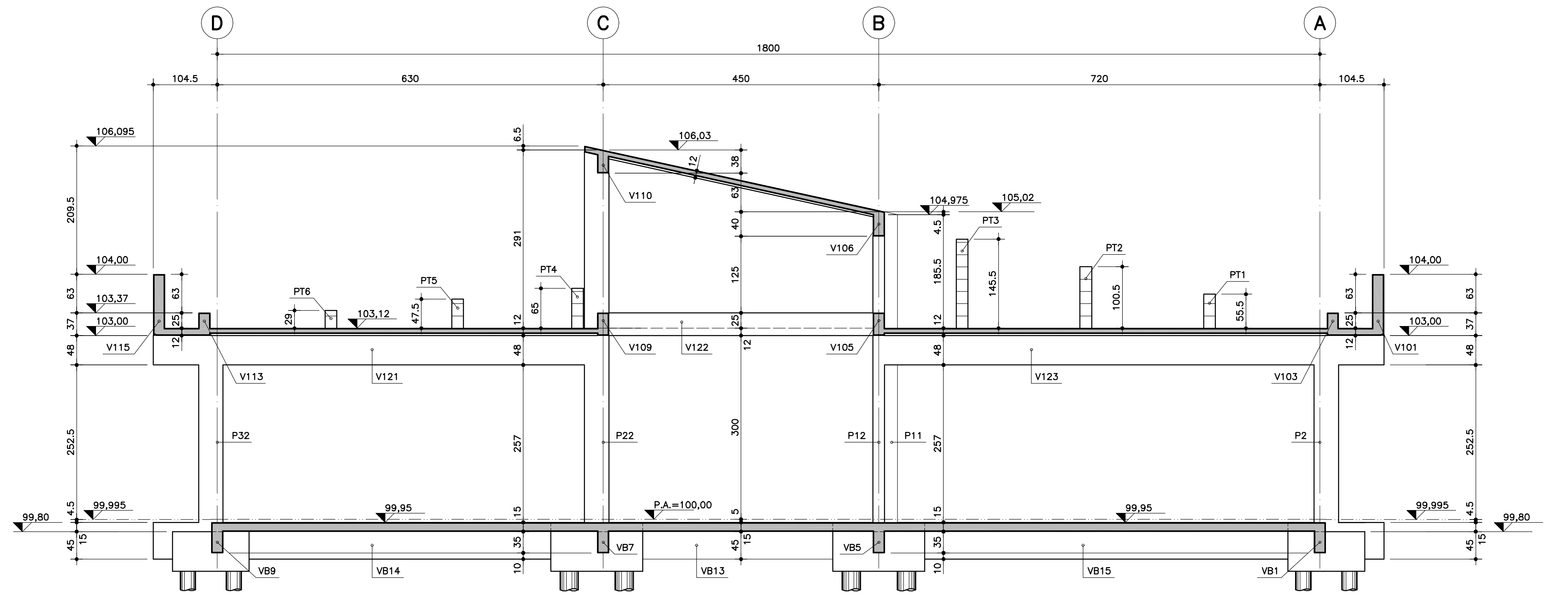

CORTE B–B
ESC. 1:50

CORTE C–C
ESC. 1:50

DET. ARMAÇÃO DO OITÃO
ESC. 1:50

LISTA DE FERROS				
POS.	ø	QUANT.	COMPRIMENTO UNIT.	COMPRIMENTO TOTAL
1	10	2	505	1010
2	10	2	1402	2804
3	10	2	3982	7964

RESUMO DE ACO C.A. 50		
ø	COMPRIMENTO (m)	PESO (kg)
6.3		
8		
10	117.78	75
12.5		
16		
20		
25		
TOTAL (kg)		75

PAD CR-2 - PADRÃO ESTACA C/ LAJE 203

No.	MODIFICAÇÕES	APROVAÇÃO AUTOR DO PROJETO	DATA	APROVAÇÃO FDE	DATA
9					
8					
7					
6					
5					
4					
3					
2					
1					
0					

OBSERVAÇÕES	DESENHO DE REFERÊNCIA	No.	APROVAÇÃO AUTOR DO PROJETO	DATA	APROVAÇÃO FDE	DATA

NOTAS:

01–CONCRETO: fck ⩾ 25 MPa
02–AÇO: CA–50 – fyk=500 MPa
CA–60 – fyk=600 MPa
03–MEDIDAS EM cm, NÍVEIS EM m.
04–NÃO TIRAR MEDIDAS EM ESCALA.
05–CONFIRMAR MEDIDAS NO LOCAL.
06–P.A.=PISO ACABADO.

FDE
FUNDAÇÃO PARA O DESENVOLVIMENTO DA EDUCAÇÃO

FUNDAÇÃO PARA O DESENVOLVIMENTO DA EDUCAÇÃO – F D E

ESCOLA – NOME/LOCAL: –			CODIGO 1201046
INTERVENÇÃO: CRECHE – CR–2			No LOTE 00
ETAPA/AREA TÉCNICA: PROJETO EXECUTIVO DE ESTRUTURA	TIPO PROJETO: PADRÃO	DATA: MAR/2011	ETAPA/AREA TÉCNICA: PE – EST
CONTEÚDO: CORTES A–A / B–B / C–C	ESCALA: INDICADA	FOLHA: 28/00	REVISÃO: 00

DESENHO GERADO PELO SISTEMA CAD – POR ENGECALC ENGENHARIA E PROJETOS ESTRUTURAIS S/C LTDA

1201046_00EPE2800_.01