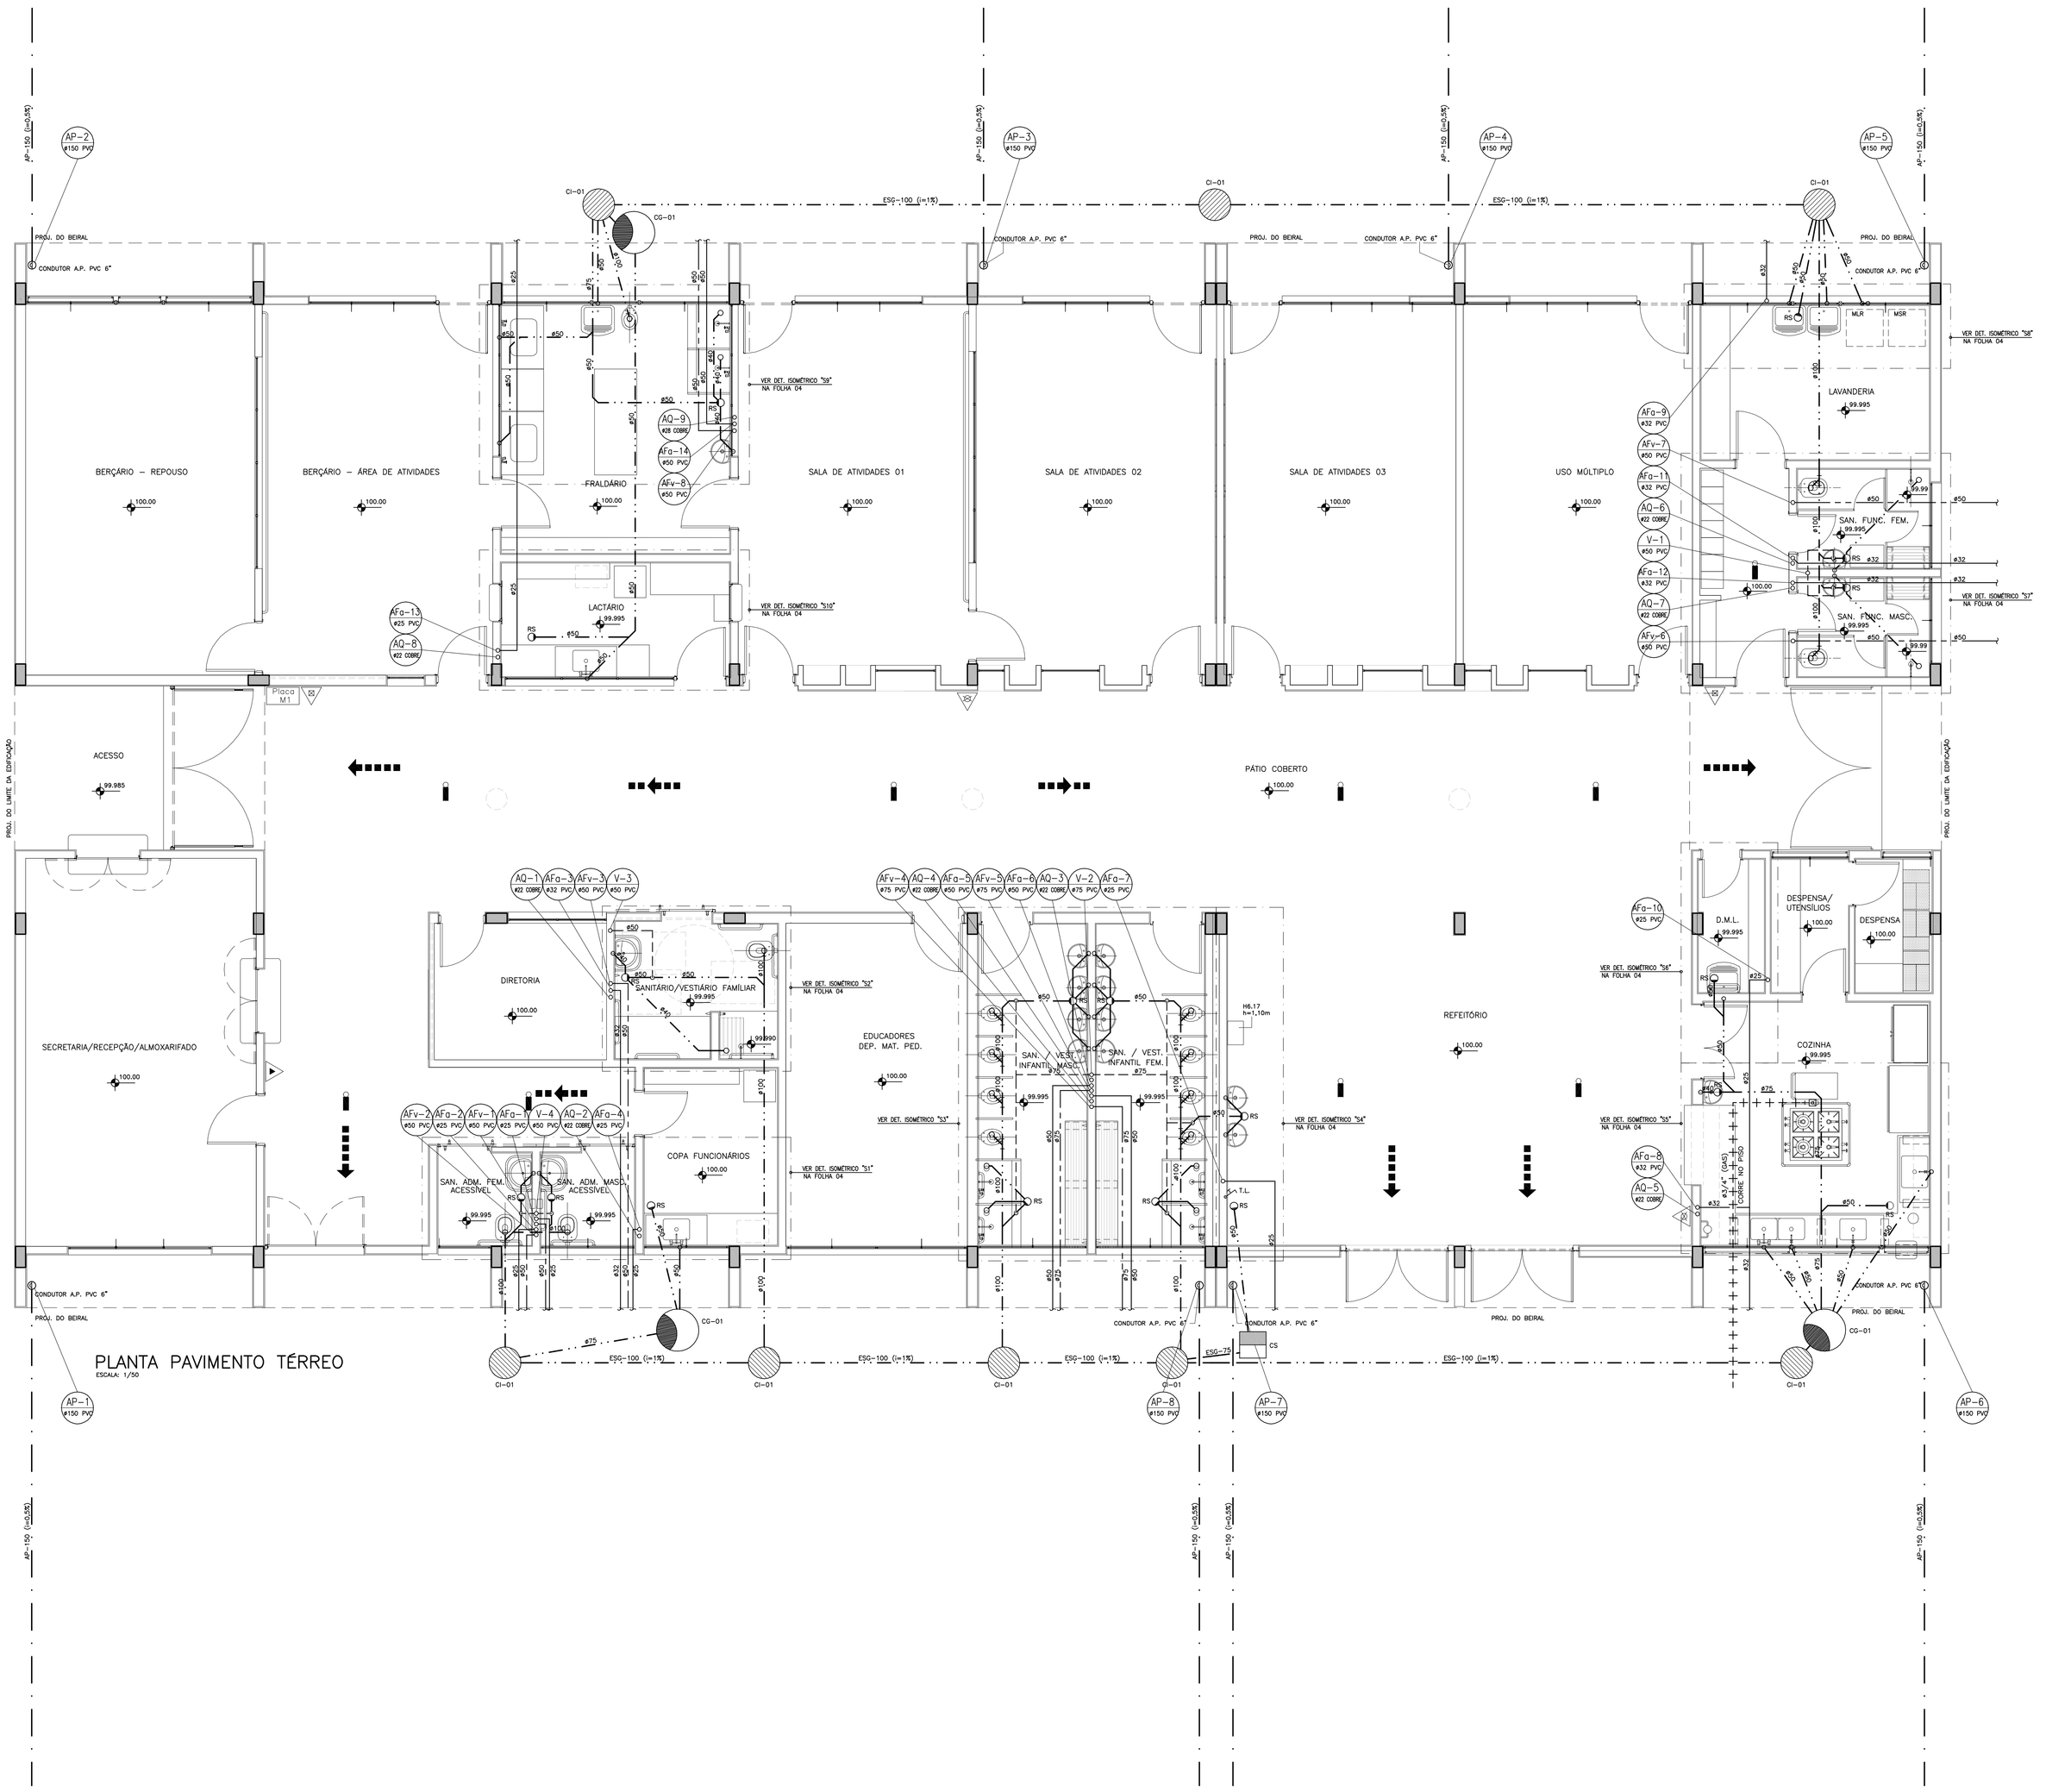

CÓD.	COR	ESP.
01	07	0,18
02	07	0,25
03	07	0,35
04	07	0,50
05	07	0,70
06	07	0,13
07	07	0,10
08	08	0,13
09	09	0,18
250	250	0,10
251	251	0,13
252	252	0,13
253	253	0,18
254	254	0,25

nº	MODIFICACOES	APROVACAO	DATA	APROVACAO	DATA
9					
8					
7					
6					
5					
4					
3					
2					
1		AUTOR DO PROJETO		FDE	
△					

OBSERVACOES	DESENHOS DE REFERENCIA	N.	APROVACAO	DATA
			AUTOR DO PROJETO	
			APROVACAO	DATA
			FDE	

FDE
FUNDAÇÃO PARA O DESENVOLVIMENTO DA EDUCAÇÃO

FUNDAÇÃO PARA O DESENVOLVIMENTO DA EDUCAÇÃO – FDE

ESCOLA – NOME/LOCAL: –		CÓDIGO: 1 2 0 1 0 4 6
INTERVENÇÃO: CRECHE + PRÉ-ESCOLA – CR-2		Nº LOTE: 01
ETAPA/AREA TECNICA: PROJETO EXECUTIVO DE HIDRÁULICA	TIPO PROJETO: PADRÃO	DATA: JUN/2011
CONTEÚDO: PLANTA PAVIMENTO TÉRREO	ESCALA: 1/50	FOLHA: 02/05
ETAPA/AREA TECNICA: PE–HID		REVISÃO: 00

PAD CR-2

301

1201046_01HPE0200_01