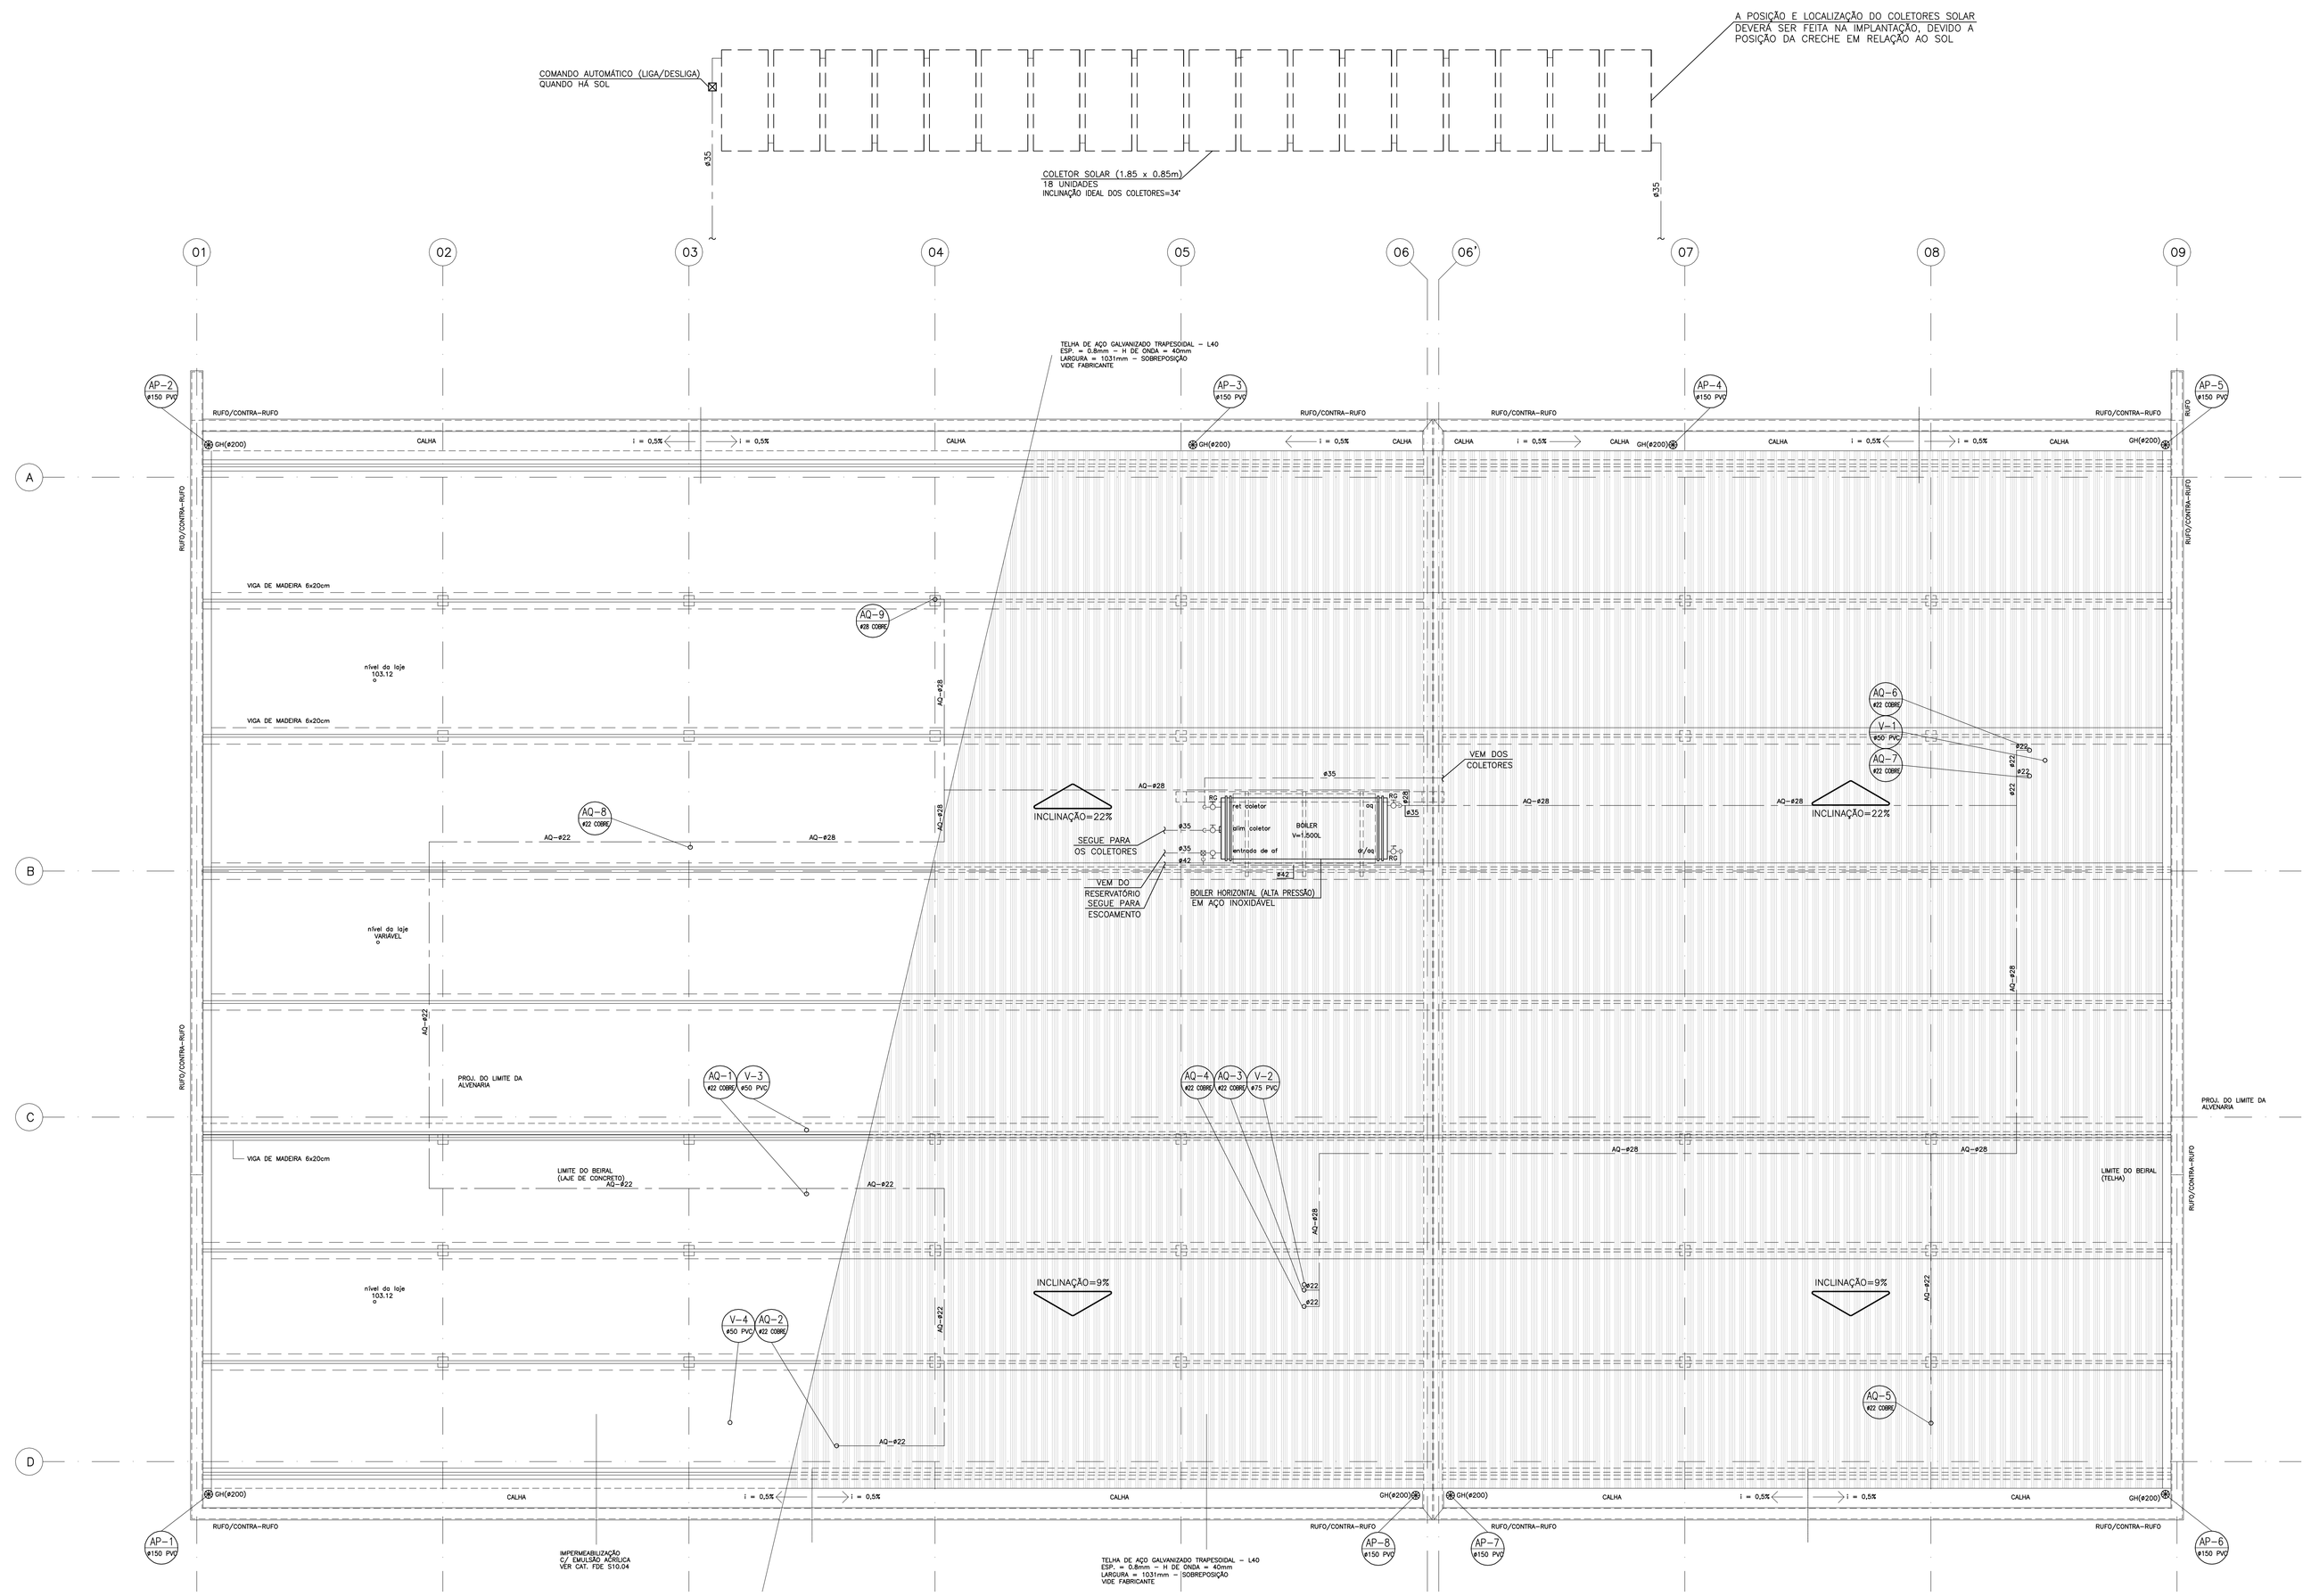

PLANTA DE COBERTURA
ESCALA: 1/50

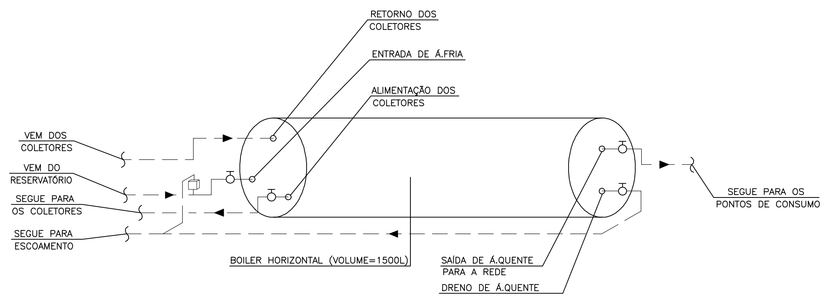

DETALHE GENÉRICO DAS LIGAÇÕES DO BOILER
SEM ESCALA

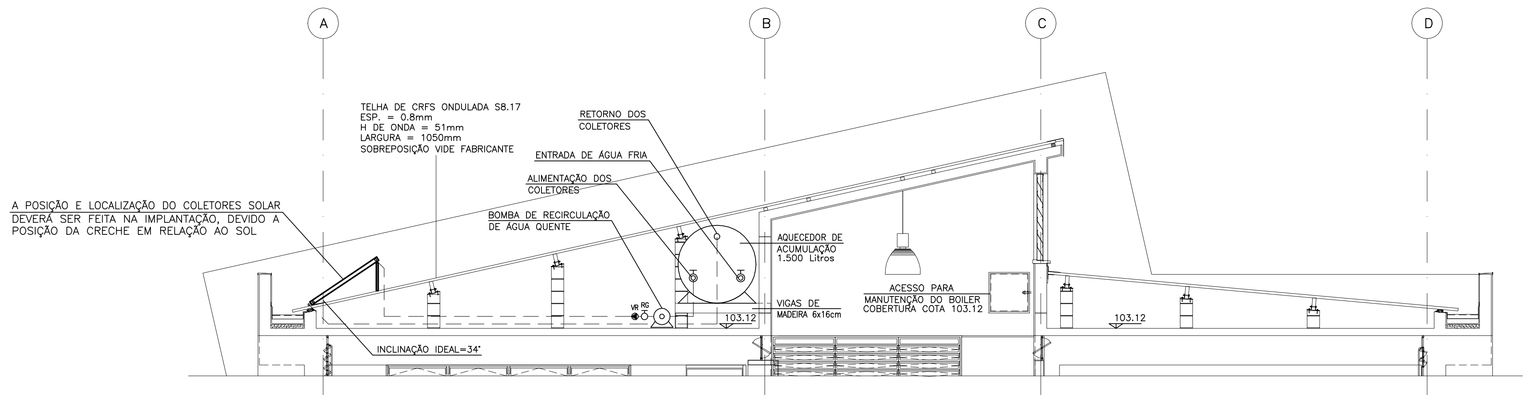

CORTE GENÉRICO DAS LIGAÇÕES DO BOILER
SEM ESCALA

PAD CR-2

302

COD.	COR	ESP.
01	07	0.18
02	07	0.25
03	07	0.35
04	07	0.50
05	07	0.70
06	07	0.13
07	07	0.10
08	08	0.13
09	09	0.18
250	250	0.10
251	251	0.13
252	252	0.13
253	253	0.18
254	254	0.25

nº	MODIFICACOES	APROVACAO	DATA	APROVACAO	DATA
9					
8					
7					
6					
5					
4					
3					
2					
1					
△ 0		AUTOR DO PROJETO		FDE	

OBSERVACOES

DESENHOS DE REFERENCIA — N.

APROVACAO	DATA
AUTOR DO PROJETO	
APROVACAO	DATA
FDE	

FUNDAÇÃO PARA O DESENVOLVIMENTO DA EDUCAÇÃO

FUNDAÇÃO PARA O DESENVOLVIMENTO DA EDUCAÇÃO – FDE

ESCOLA – NOME/LOCAL: –		CODIGO: 12011041
INTERVENÇÃO: CRECHE + PRÉ-ESCOLA – CR-2		Nº LOTE: 01
ETAPA/AREA TECNICA: PROJETO EXECUTIVO DE HIDRÁULICA	TIPO PROJETO: PADRÃO	DATA: JUN/2011
ETAPA/AREA TECNICA: PE-HID		
CONTEÚDO: PLANTA DE COBERTURA	ESCALA: 1/50	FOLHA: 03/05
REVISÃO: 00		

1201044_01HAP0300_01