



- NOTAS:
1. DIMENSÕES EM MILÍMETROS;
 2. GALVANIZADO A FOGO;
 3. TOLERÂNCIA GERAL DE 2%.

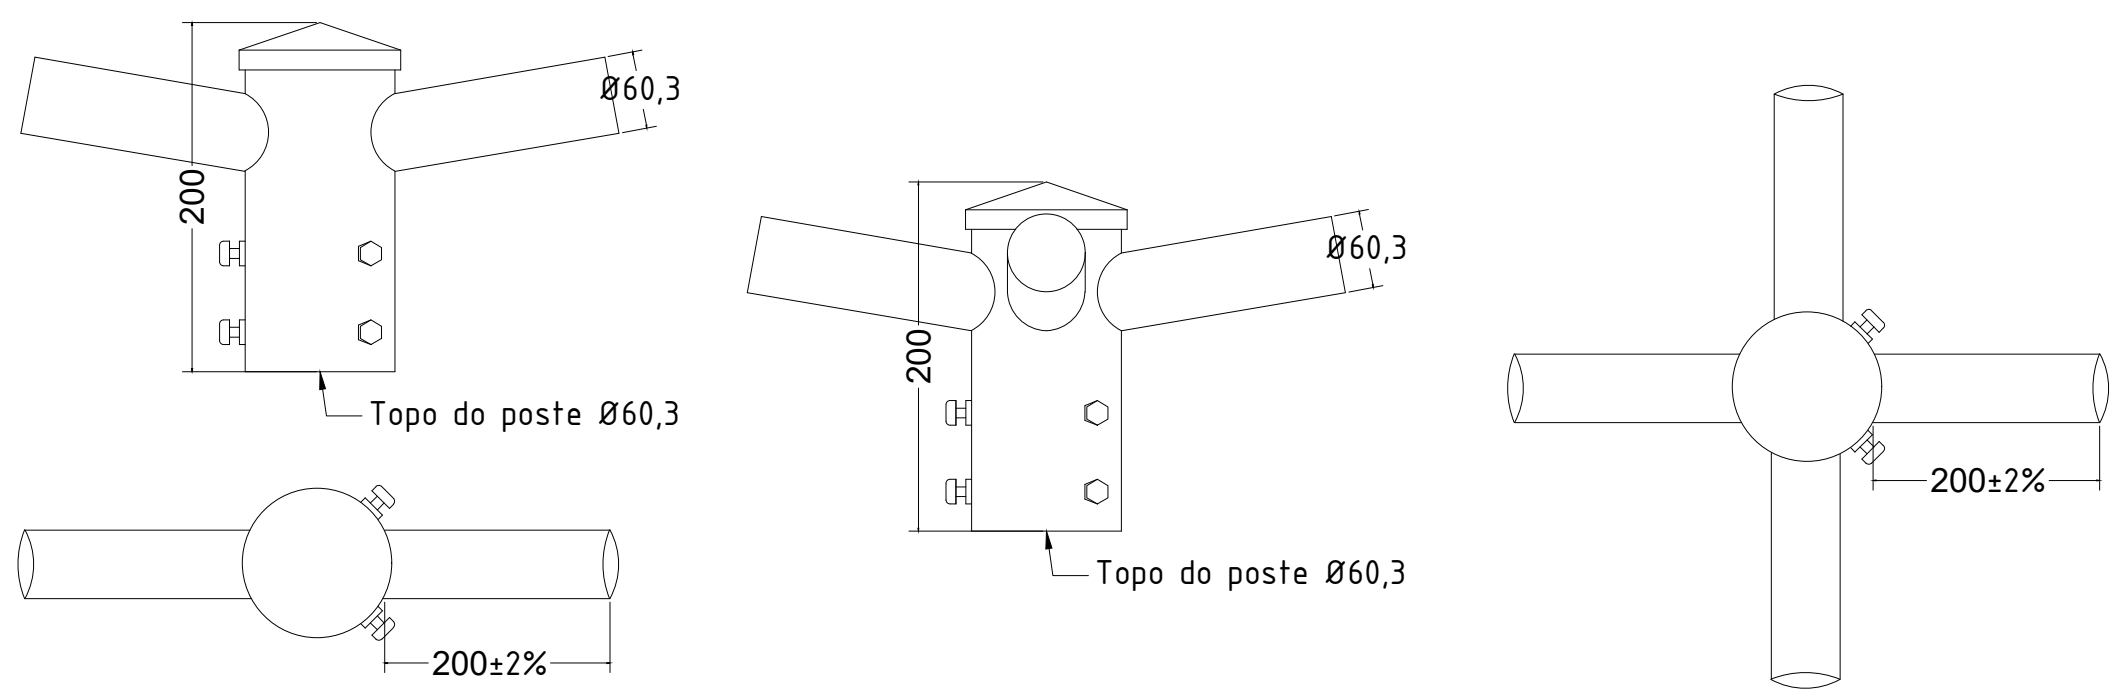


SUPOORTE TOPO DE POSTE PARA LUMINARIAS 4 PÉTALAS

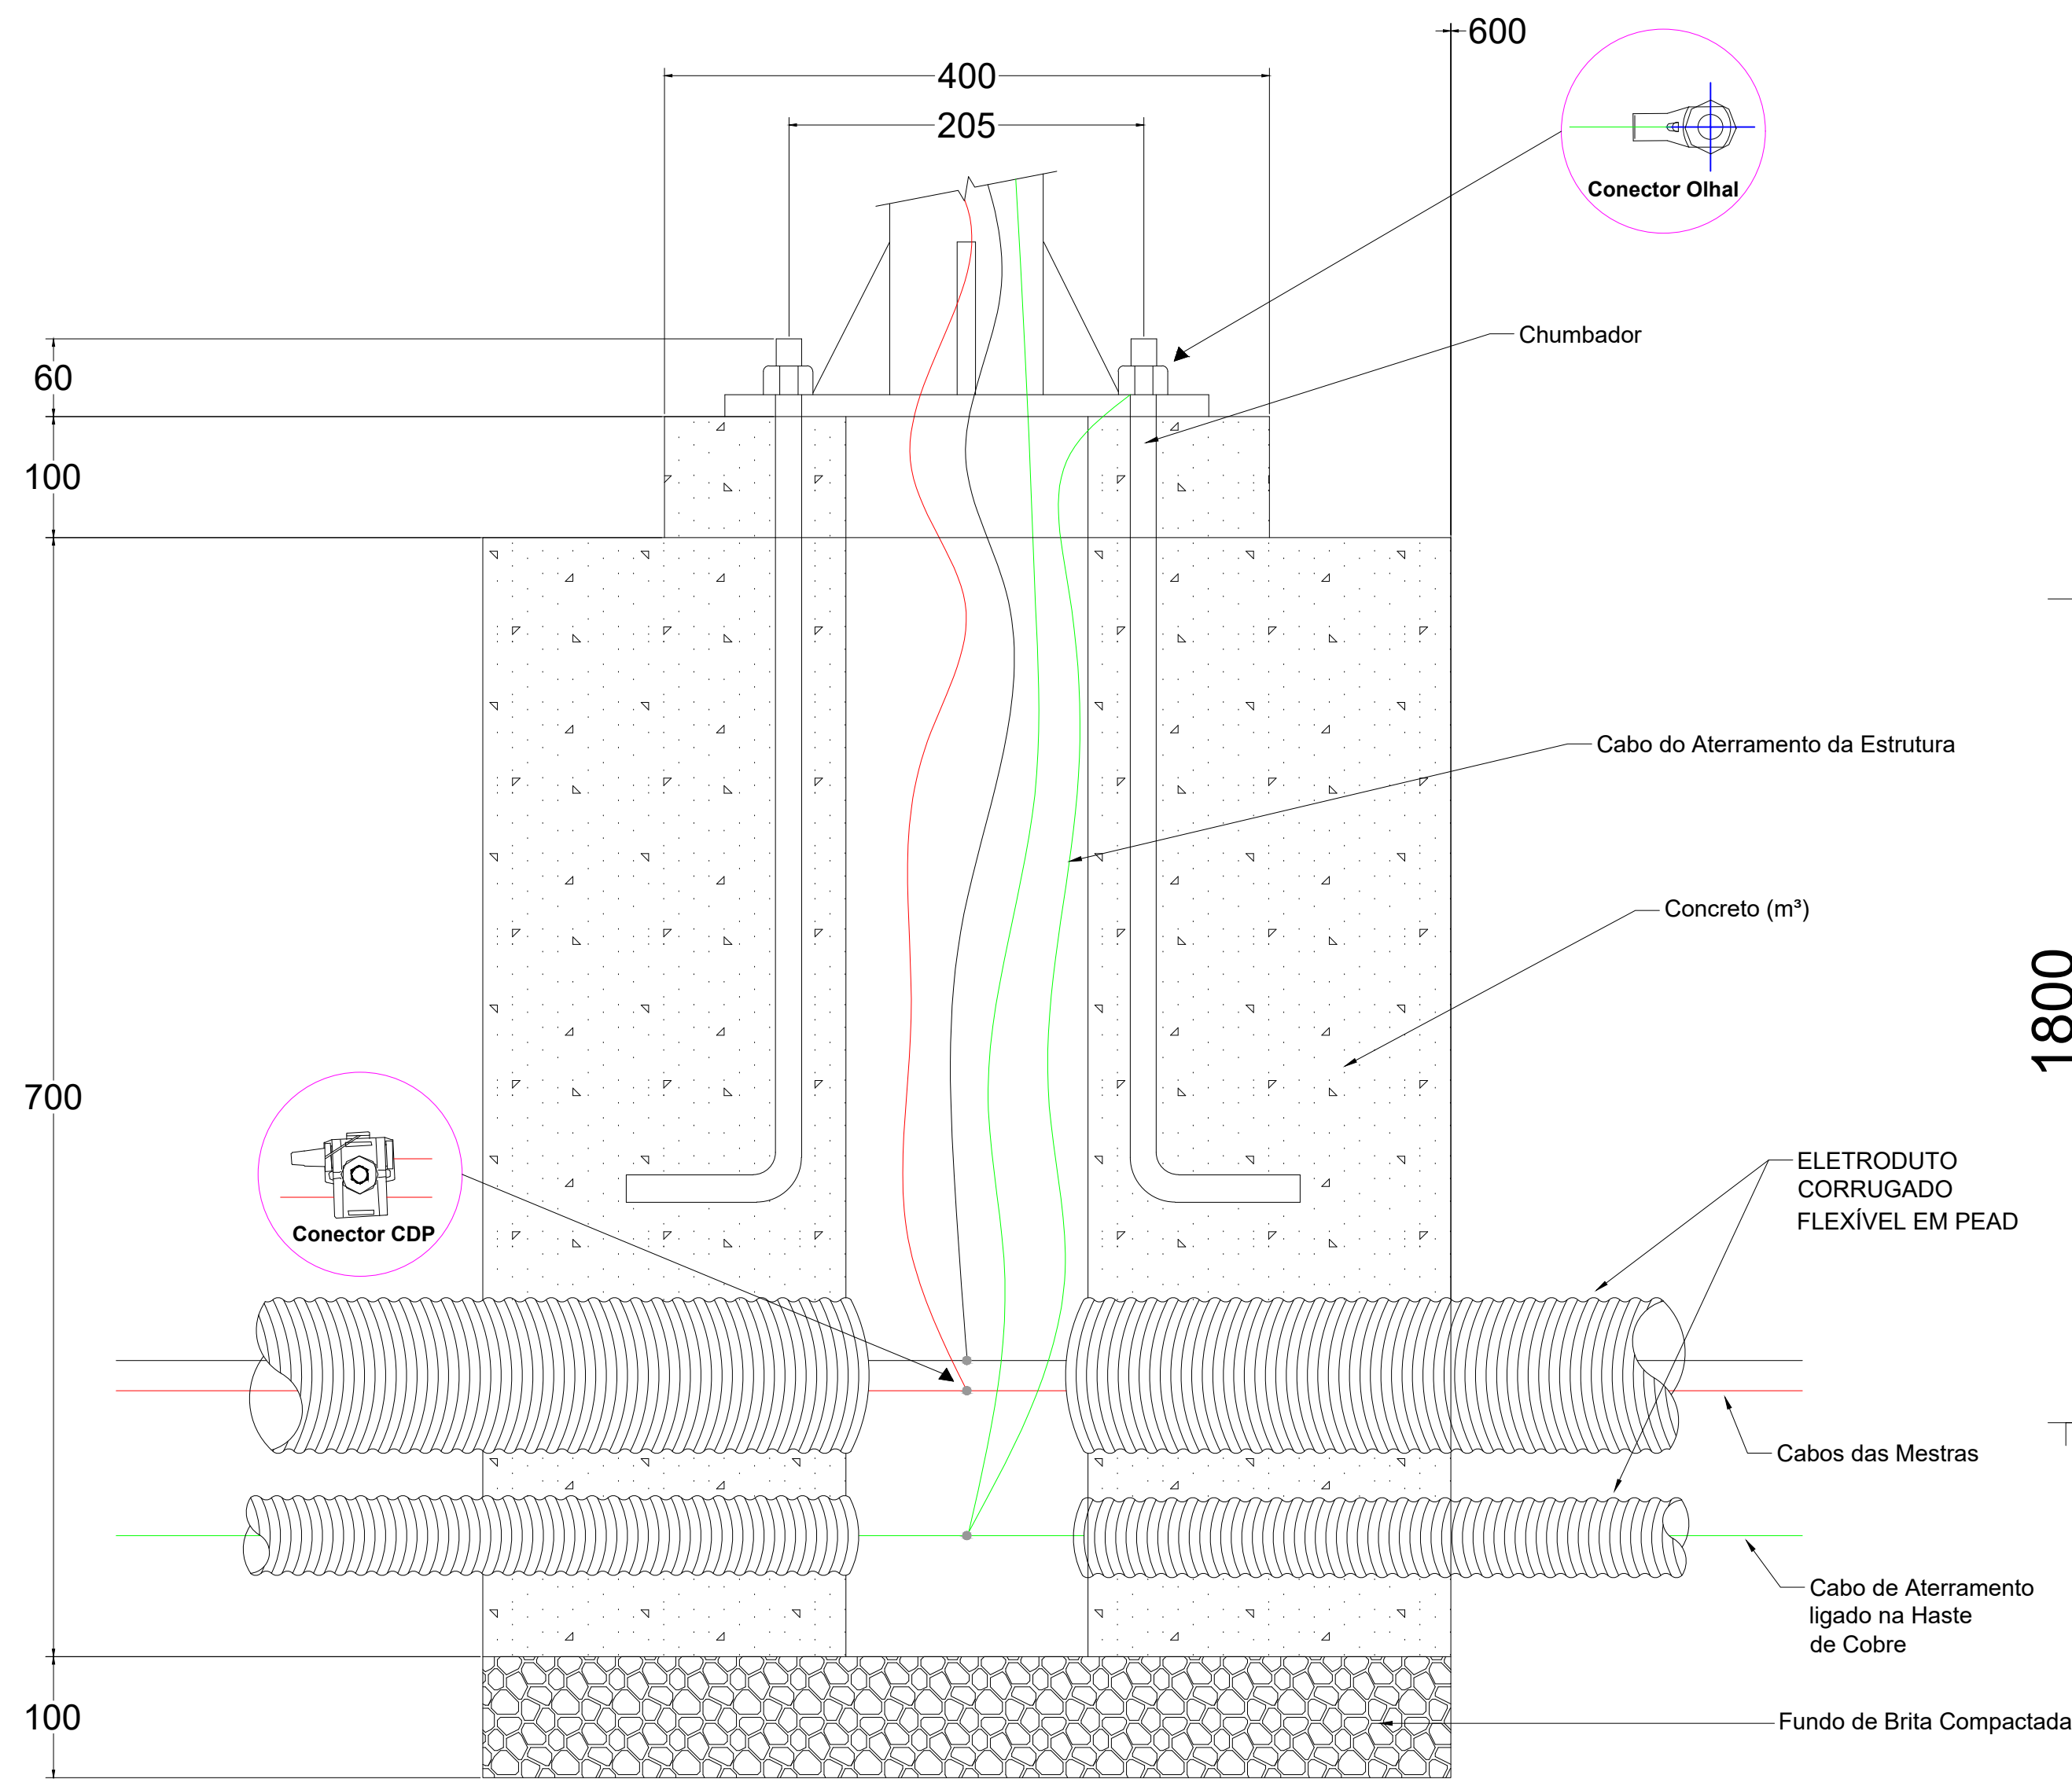


- NOTAS:
1. DIMENSÕES EM MILÍMETROS;
 2. TOLERÂNCIA GERAL DE 5%;
 3. CABO DE ATERRAMENTO NÃO DEVE ESTAR NO MESMO ELETRODUTO DOS CABOS DE FORÇA.

BASE PARA POSTE FLANGEADO COM CAIXA DE PASSAGEM EMBUTIDA ANTI-FURTO.

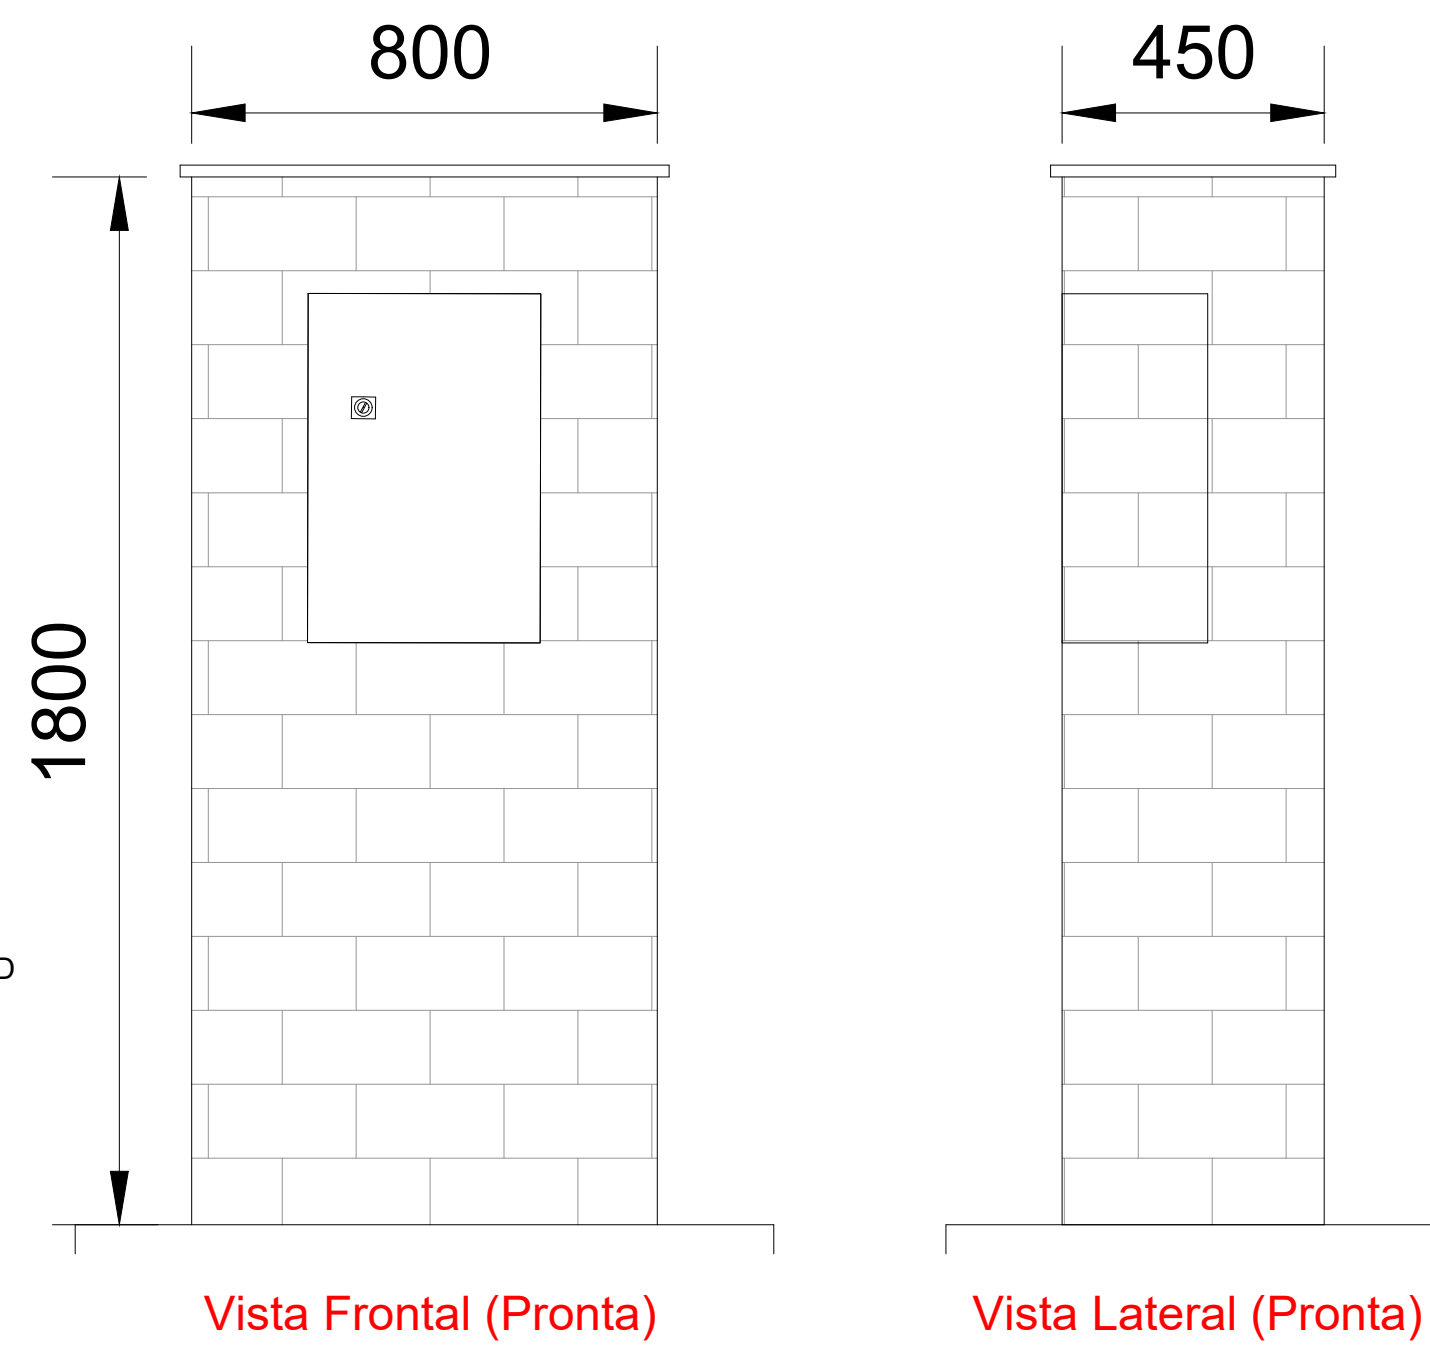

MURETA EM ALVENARIA PARA O QDP

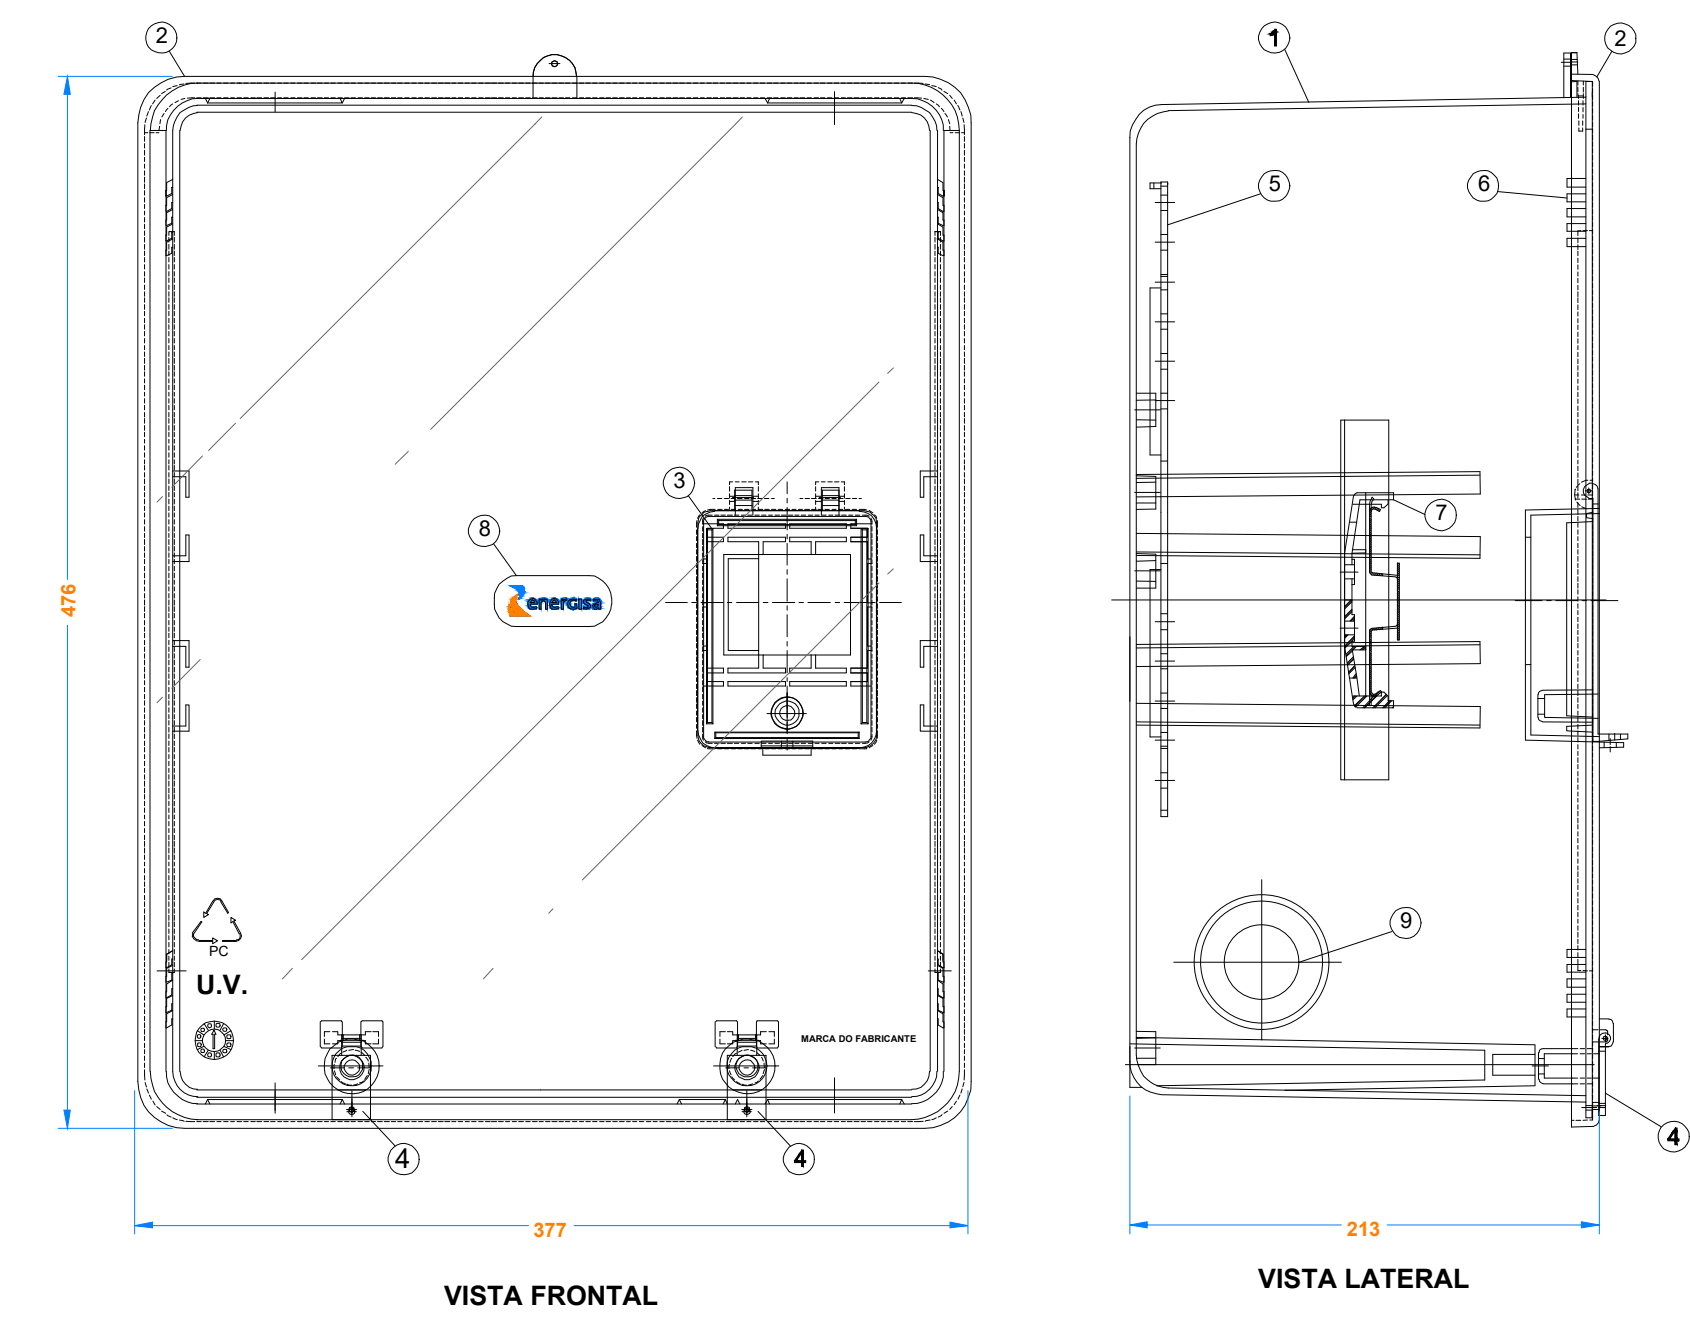


LEGENDA:

1. CORPO DA CAIXA EM POLICARBONATO, NAS CORES PRETA OU CINZA, COM PROTEÇÃO U.V.;
2. TAMPA DA CAIXA EM POLICARBONATO TRANSPARENTE COM PROTEÇÃO U.V.;
3. TAMPA DO DISJUNTOR;
4. LACRE TIPO DOBRADIÇA;
5. PLACA DE FIXAÇÃO DO MEDIDOR;
6. ENTRADA DEAR PARA VENTILAÇÃO;
7. SUPORTE DO DISJUNTOR;
8. LOGOTIPO DA CONCESSIONÁRIA;
9. FURAÇÕES PRÉ-CORTADAS PARA PASSAGENS DE CABOS.

NOTAS:

1. PODE-SE UTILIZAR OS MODELOS DE CAIXAS (QUADRO COLETIVO / CENTRO DE MEDIÇÃO) CONFORME NDU 003, DESDE QUE EMBUTIDOS EM ALVENARIA;
2. DEMAIS DETALHES VER NDU10;
3. PARA FORNECEDORES HOMOLOGADOS VER PT003.

CAIXA TIPO CMI - 02

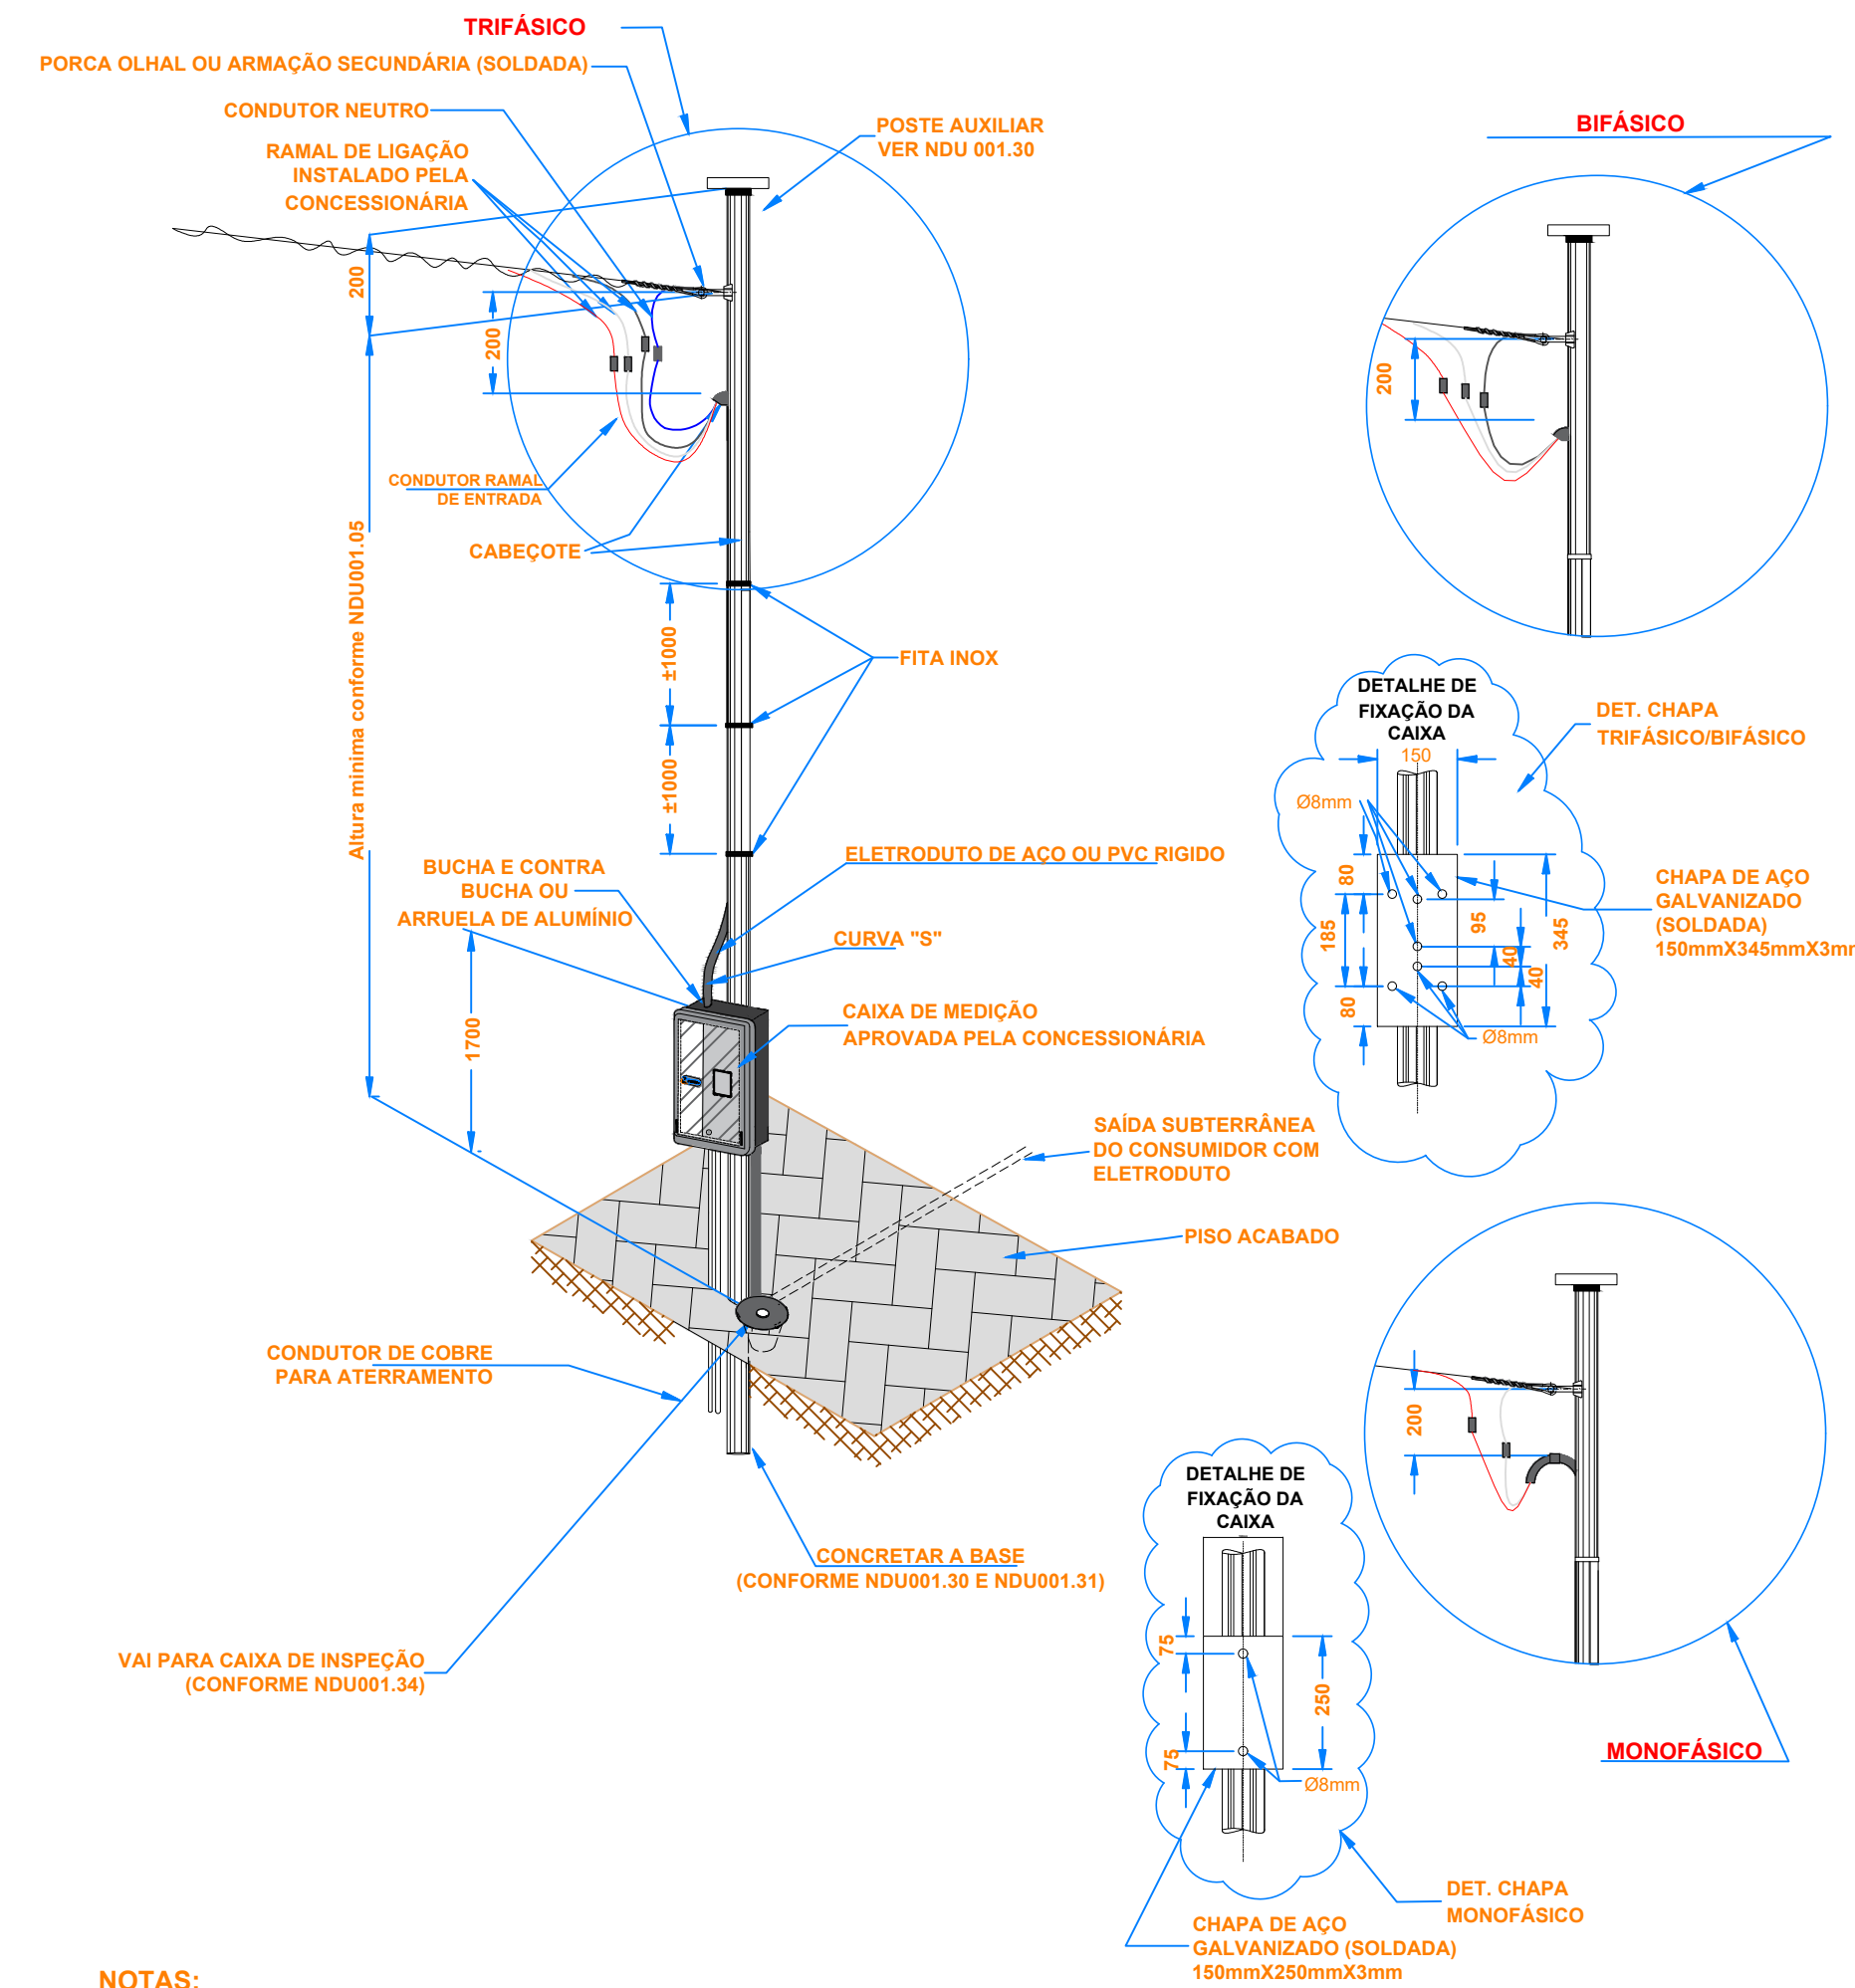

NOTAS:

1. TODO ELETRODUTO EMBUTIDO NO SOLO OU NA PAREDE DEVE SER DE AÇO GALVANIZADO.
2. O POSTE AUXILIAR DE TUBO GALVANIZADO A QUENTE DEVE SER ATERRADADO.
3. PARA PASSAGEM DE PEDESTRE UTILIZAR TAMPA DE AÇO GALVANIZADO OU CONCRETO.

ENTRADA DE SERVIÇO COM MEDIÇÃO NO POSTE POSTE AUXILIAR

 <div>PREFEITURA DE TARUMÃ Tarumã de Todos Nós</div>		PREFEITURA MUNICIPAL DE TARUMÃ	
		INFRAESTRUTURA URBANA	
		FOLHA 03/04	
OBRA: Recapamento de Vias e Iluminação de Rotatórias e Canteiros de Tarumã/SP PROPRIETÁRIO: Prefeitura Municipal de Tarumã/SP LOCAL: Indicado			
CONTEÚDO DA PRANCHA: DETALHES PROJETO ELÉTRICO			
 <div>EDSON LONÇADA CPF: 000.000.000-00 Inscricao em 12/11/2020 vinculo em 01/11/2020 - 20 Jg. Gov</div>		ADRIANA BALEJO PIEDADE DA SILVA Assinado eletronicamente por: ADRIANA BALEJO PIEDADE DA SILVA Data: 2025.11.07 14:10:56 -0300 CPF: 060520221-5	
Edemilson Frazão Responsável Técnico CREA 060520221-5		Adriana Balejo Piedade da Silva Prefeita Municipal	
ESCALA 1/500		DATA 07/11/2025	

QDP - Rotatórias