

ASSIS - SP

ROTATÓRIA
PORTAL


CANTEIRO

ROTATÓRIA
BANDEIRA
MUNICIPAL

ROTATÓRIA
BANDEIRA
NACIONAL


LEGENDA:
VIAS A RECAPEAR
CALÇAMENTO INTERTRAVADO A IMPLANTAR
GUIAS A IMPLANTAR

GUIA DE CONTENÇÃO
EM CONCRETO
6CM BLOCO
INTERTRAVADO
5CM MATERIAL DE
ASSENTAMENTO
10CM BASE BRITA
SOLO COMPACTADO
SUBLEITO
BERÇO PREENCHIDO
C/ TERRA ADUBADA
BASE BRITA

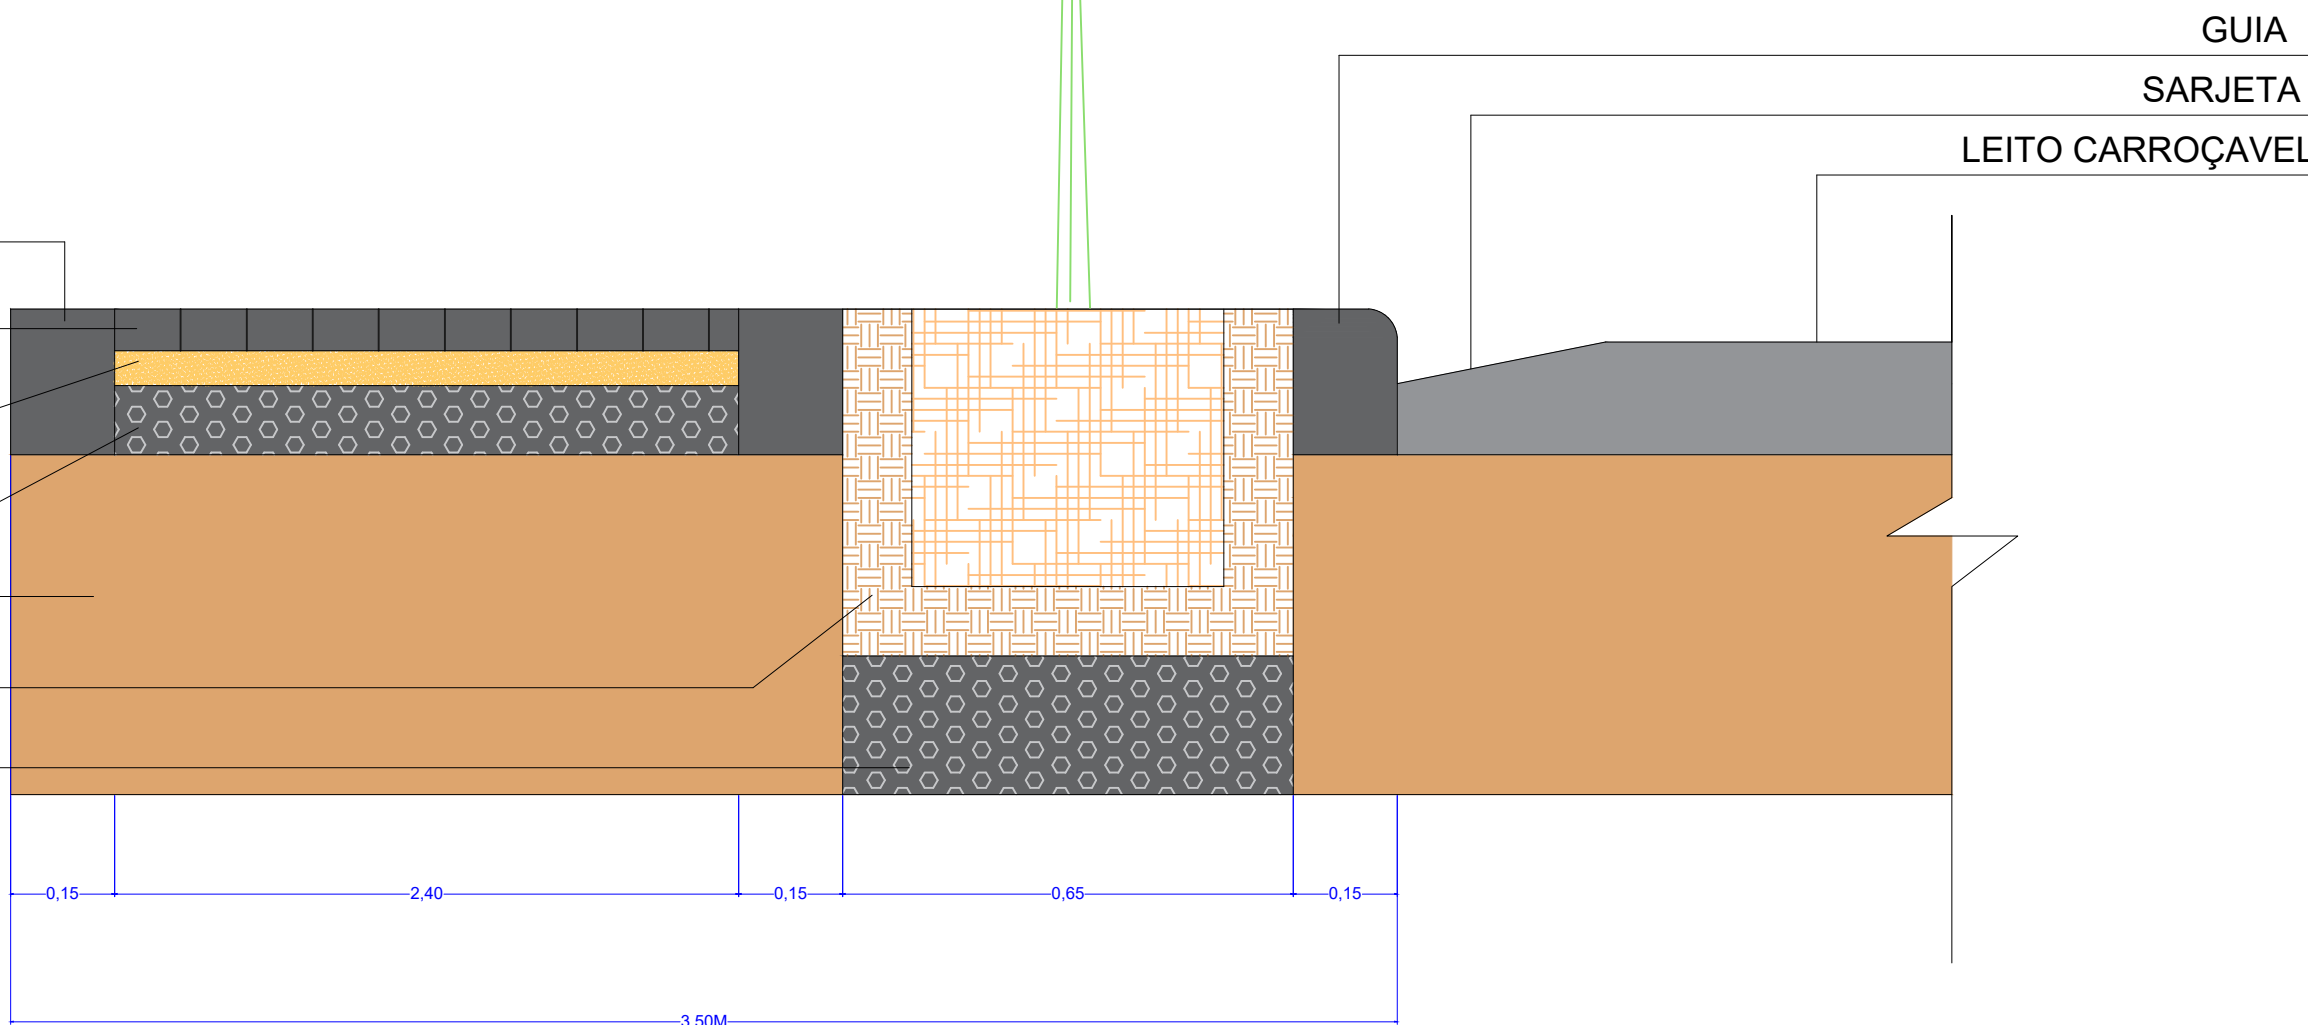

CALÇADA EM BLOCO INTERTRAVADO E CANTEIRO ARBORIZADO
CORTE TRANSVERSAL
SEM ESCALA

Detalhe Recapeamento Asfáltico (CBUQ)

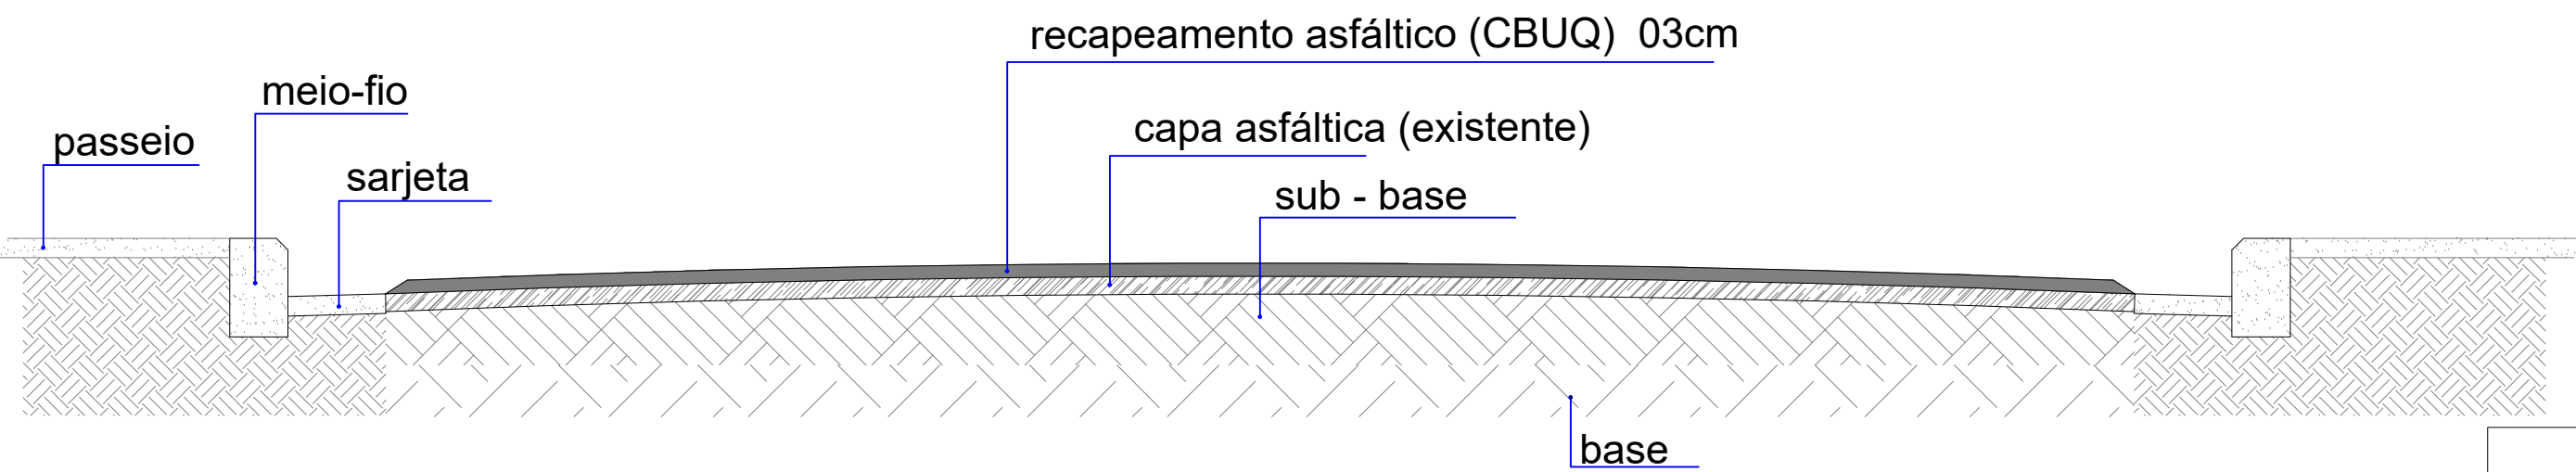

CORTE TRANSVERSAL
SEM ESCALA



PREFEITURA DE

TARUMÃ

Tarumã de Todos Nós

PREFEITURA MUNICIPAL DE TARUMÃ

INFRAESTRUTURA URBANA

FOLHA 01/04

OBRA:
Recapeamento de Vias e Iluminação de Rotatórias e Canteiros de Tarumã/SP

PROPRIETÁRIO:
Prefeitura Municipal de Tarumã/SP

LOCAL:
Indicado

CONTEÚDO DA PRANCHA:
RECAPEAMENTO ASFÁLTICO

 Documento assinado digitalmente

EDENILSON FRAZÃO
Insc. EST. 15.124.910-00000000
Verifique em: <https://verifica.trf.gov.br>

ADRIANA BALEJO
Piedade da
Silva 13087556996

Assinado de forma digital por
Adriana Balejo PIEDADE DA
SILVA 13087556996
Data: 2023.11.08 14:21:07
Adriana Balejo PIEDADE da Silva
Prefeita Municipal

Edenilson Frazão
Responsável Técnico
CREA 060520221-5

ESCALA 1/500

DATA 07/11/2025